


ВНЕСЕНИЕ ИЗМЕНЕНИЙ В ГЕНЕРАЛЬНЫЙ ПЛАН КАЙДАКОВСКОГО СЕЛЬСКОГО ПОСЕЛЕНИЯ ВЯЗЕМСКОГО РАЙОНА СМОЛЕНСКОЙ ОБЛАСТИ (в части д. Тякино)

Карта планируемого размещения объектов местного значения поселения.

Карта границ населенных пунктов (в том числе границ образуемых населенных пунктов), входящих в состав поселения.

Карта функциональных зон д. Тякино. М 1:5000.

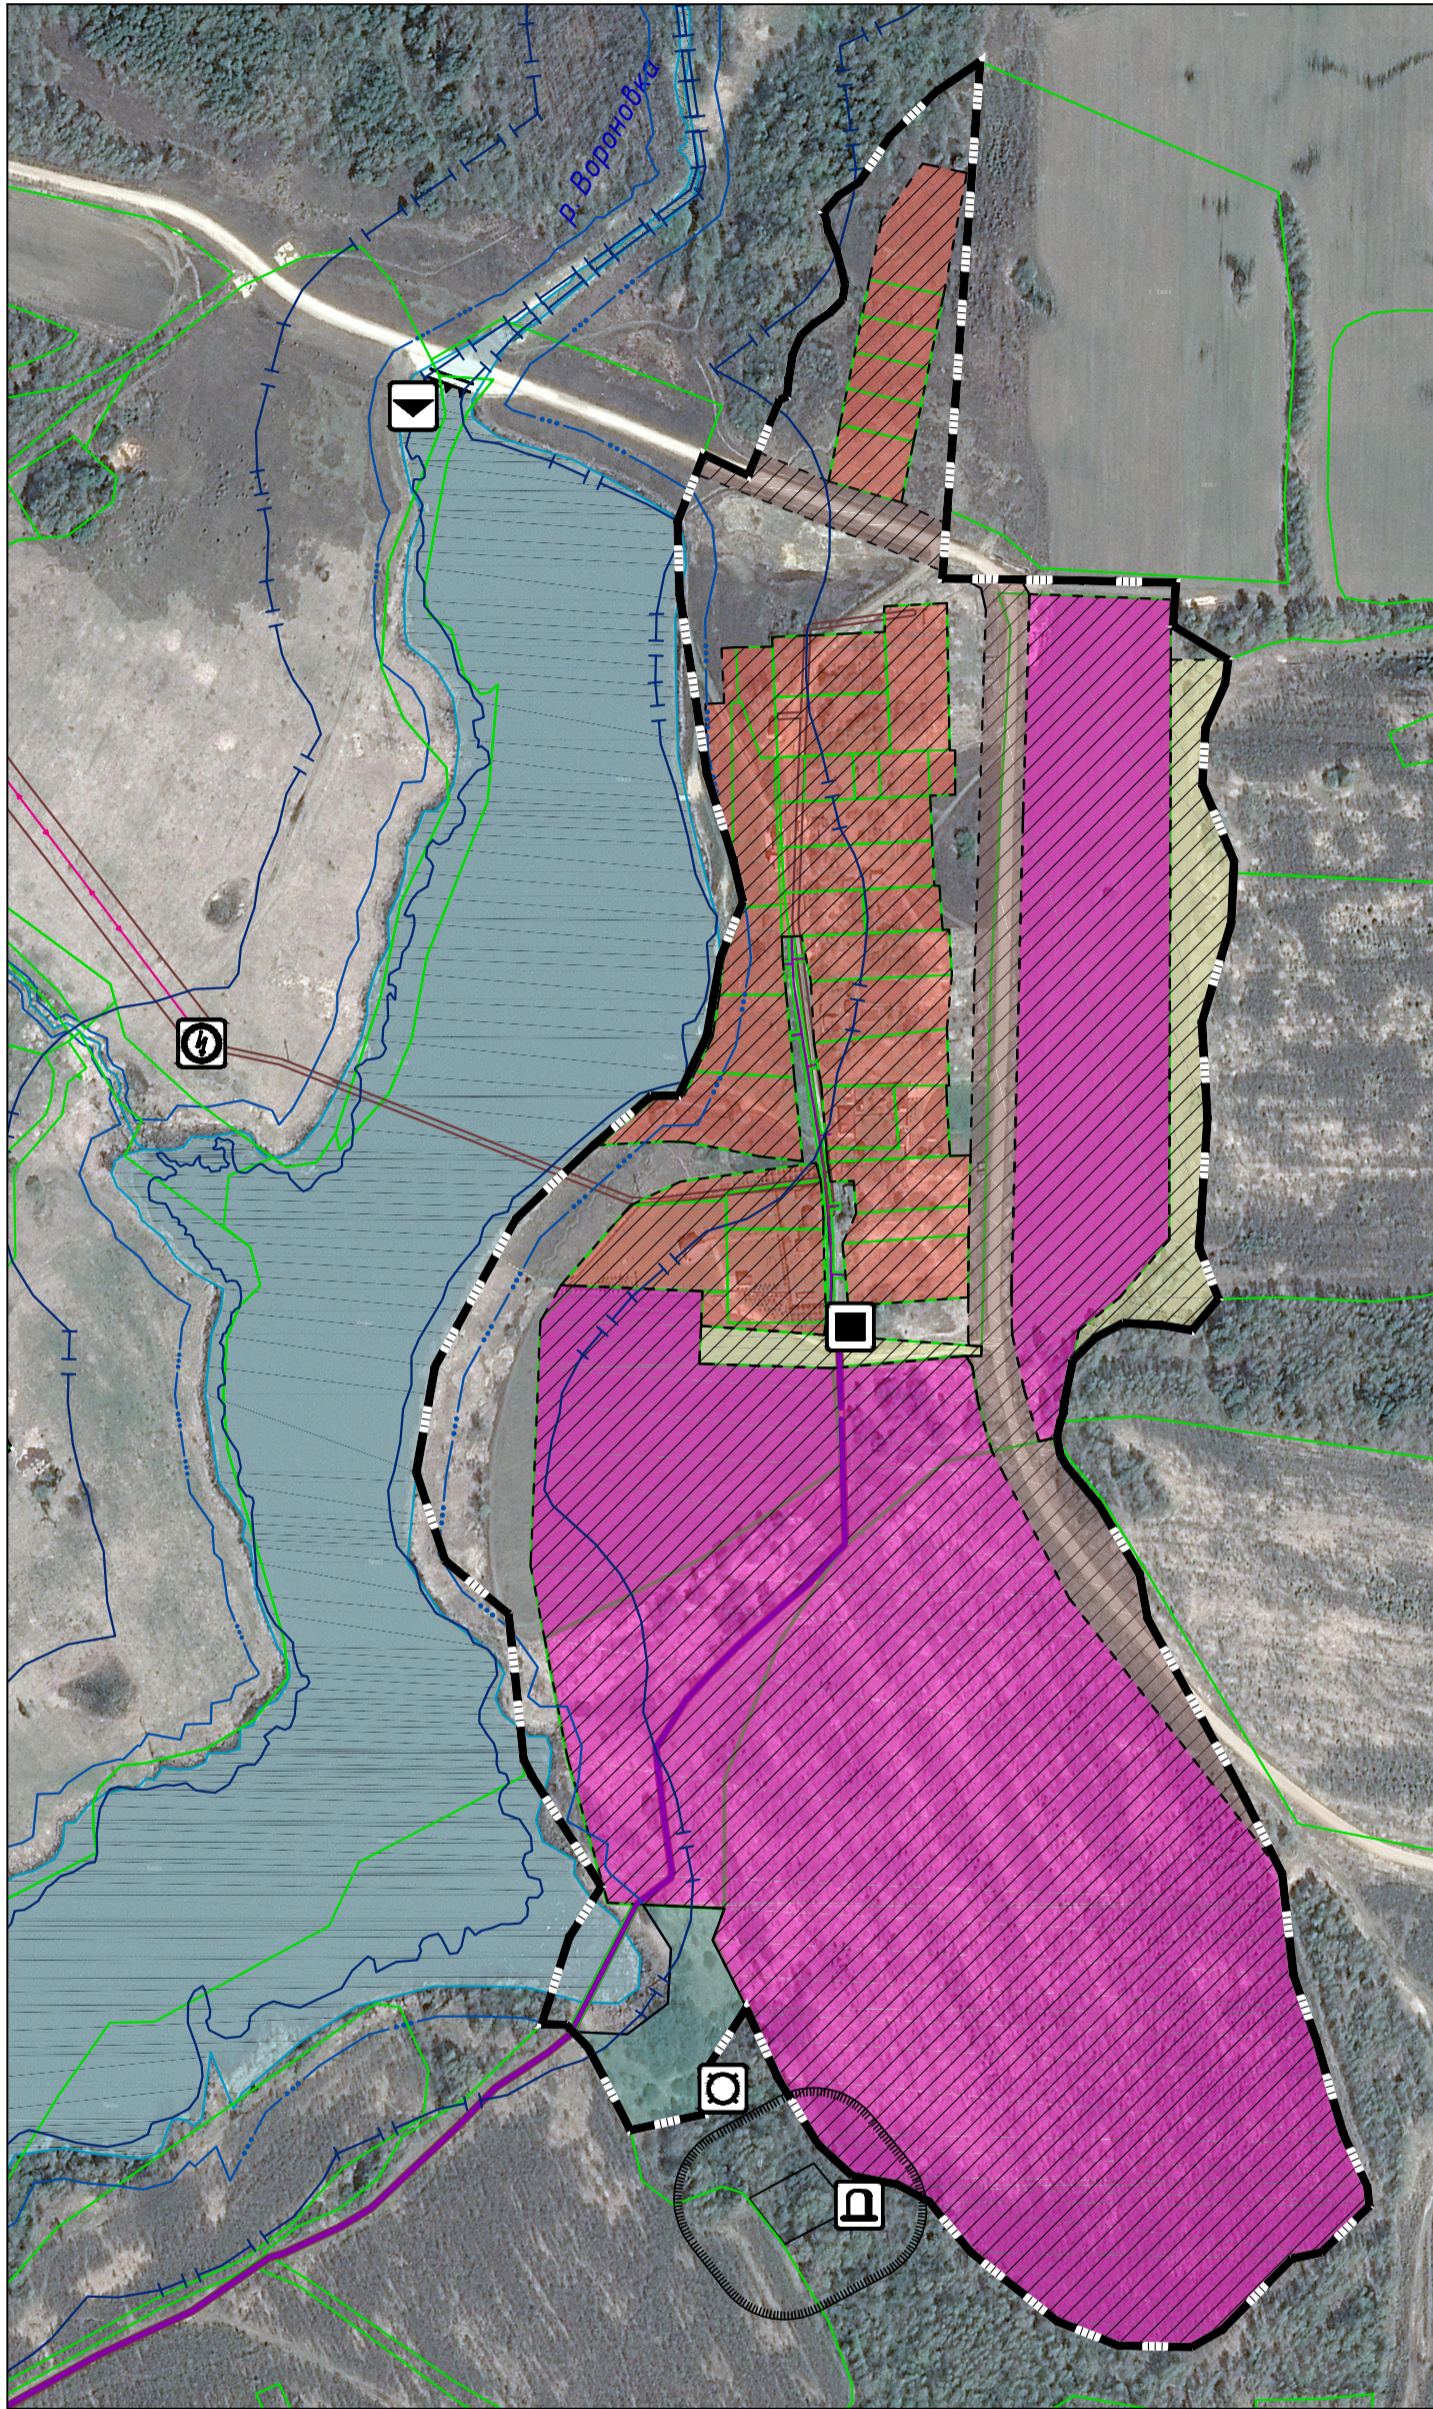

Условные обозначения

сущ.	проект.	
		Границы
— — — — —		граница населенного пункта
		Границы функциональных зон
		жилые зоны
		общественно-деловые зоны
		производственные зоны, зоны инженерной и транспортной инфраструктуры
		зоны сельскохозяйственного использования
		зоны рекреационного назначения
		Электрические подстанции
		трансформаторная подстанция (ТП)
		Объекты добычи и транспортировки газа
		пункт редуцирования газа (ПРГ)
		Распределительные трубопроводы для транспортировки газа
		газопровод распределительный высокого давления
		газопровод распределительный низкого давления
		Объекты водоснабжения
		водонапорная башня
		Гидротехнические сооружения
		регуляционные и выправительные гидротехнические сооружения
		Места погребения
		кладбище
		Границы зон с особыми условиями использования территорий
		охранная зона инженерных коммуникаций
		береговая полоса
		водоохранная зона
		Поверхностные водные объекты
		водоток (река, ручей, канал)
		водоем (озеро, пруд, обводненный карьер, водохранилище)
		границы земельных участков, сведения о которых содержатся в ЕГРН

						Договор №02/2026 от 15.01.2026 г.		ГП-1		
						Внесение изменений в Генеральный план и Правила землепользования и застройки Кайдаковского сельского поселения Вяземского района Смоленской области (в части д. Тякино)				
Изм.	Кол. уч.	Лист	№ док.	Подп.	Дата	Генеральный план		Стадия	Лист	Листов
ГАП				Найданова-Каховская				П	1	1
Разработал				Найданова-Каховская		Карта планируемого размещения объектов местного значения поселения. Карта границ населенных пунктов (в том числе границ образуемых населенных пунктов), входящих в состав поселения. Карта функциональных зон. М 1:5000		Открытая студия архитектуры и урбанистики Open studio of architecture and urban planning		
Н. контр.				Епифанцева				Формат А2		