ГЕНЕРАЛЬНЫЙ ПЛАН СТЕПАНИКОВСКОГО СЕЛЬСКОГО ПОСЕЛЕНИЯ ВЯЗЕМСКОГО РАЙОНА СМОЛЕНСКОЙ ОБЛАСТИ

Карта функциональных зон поселения. М 1:5000.

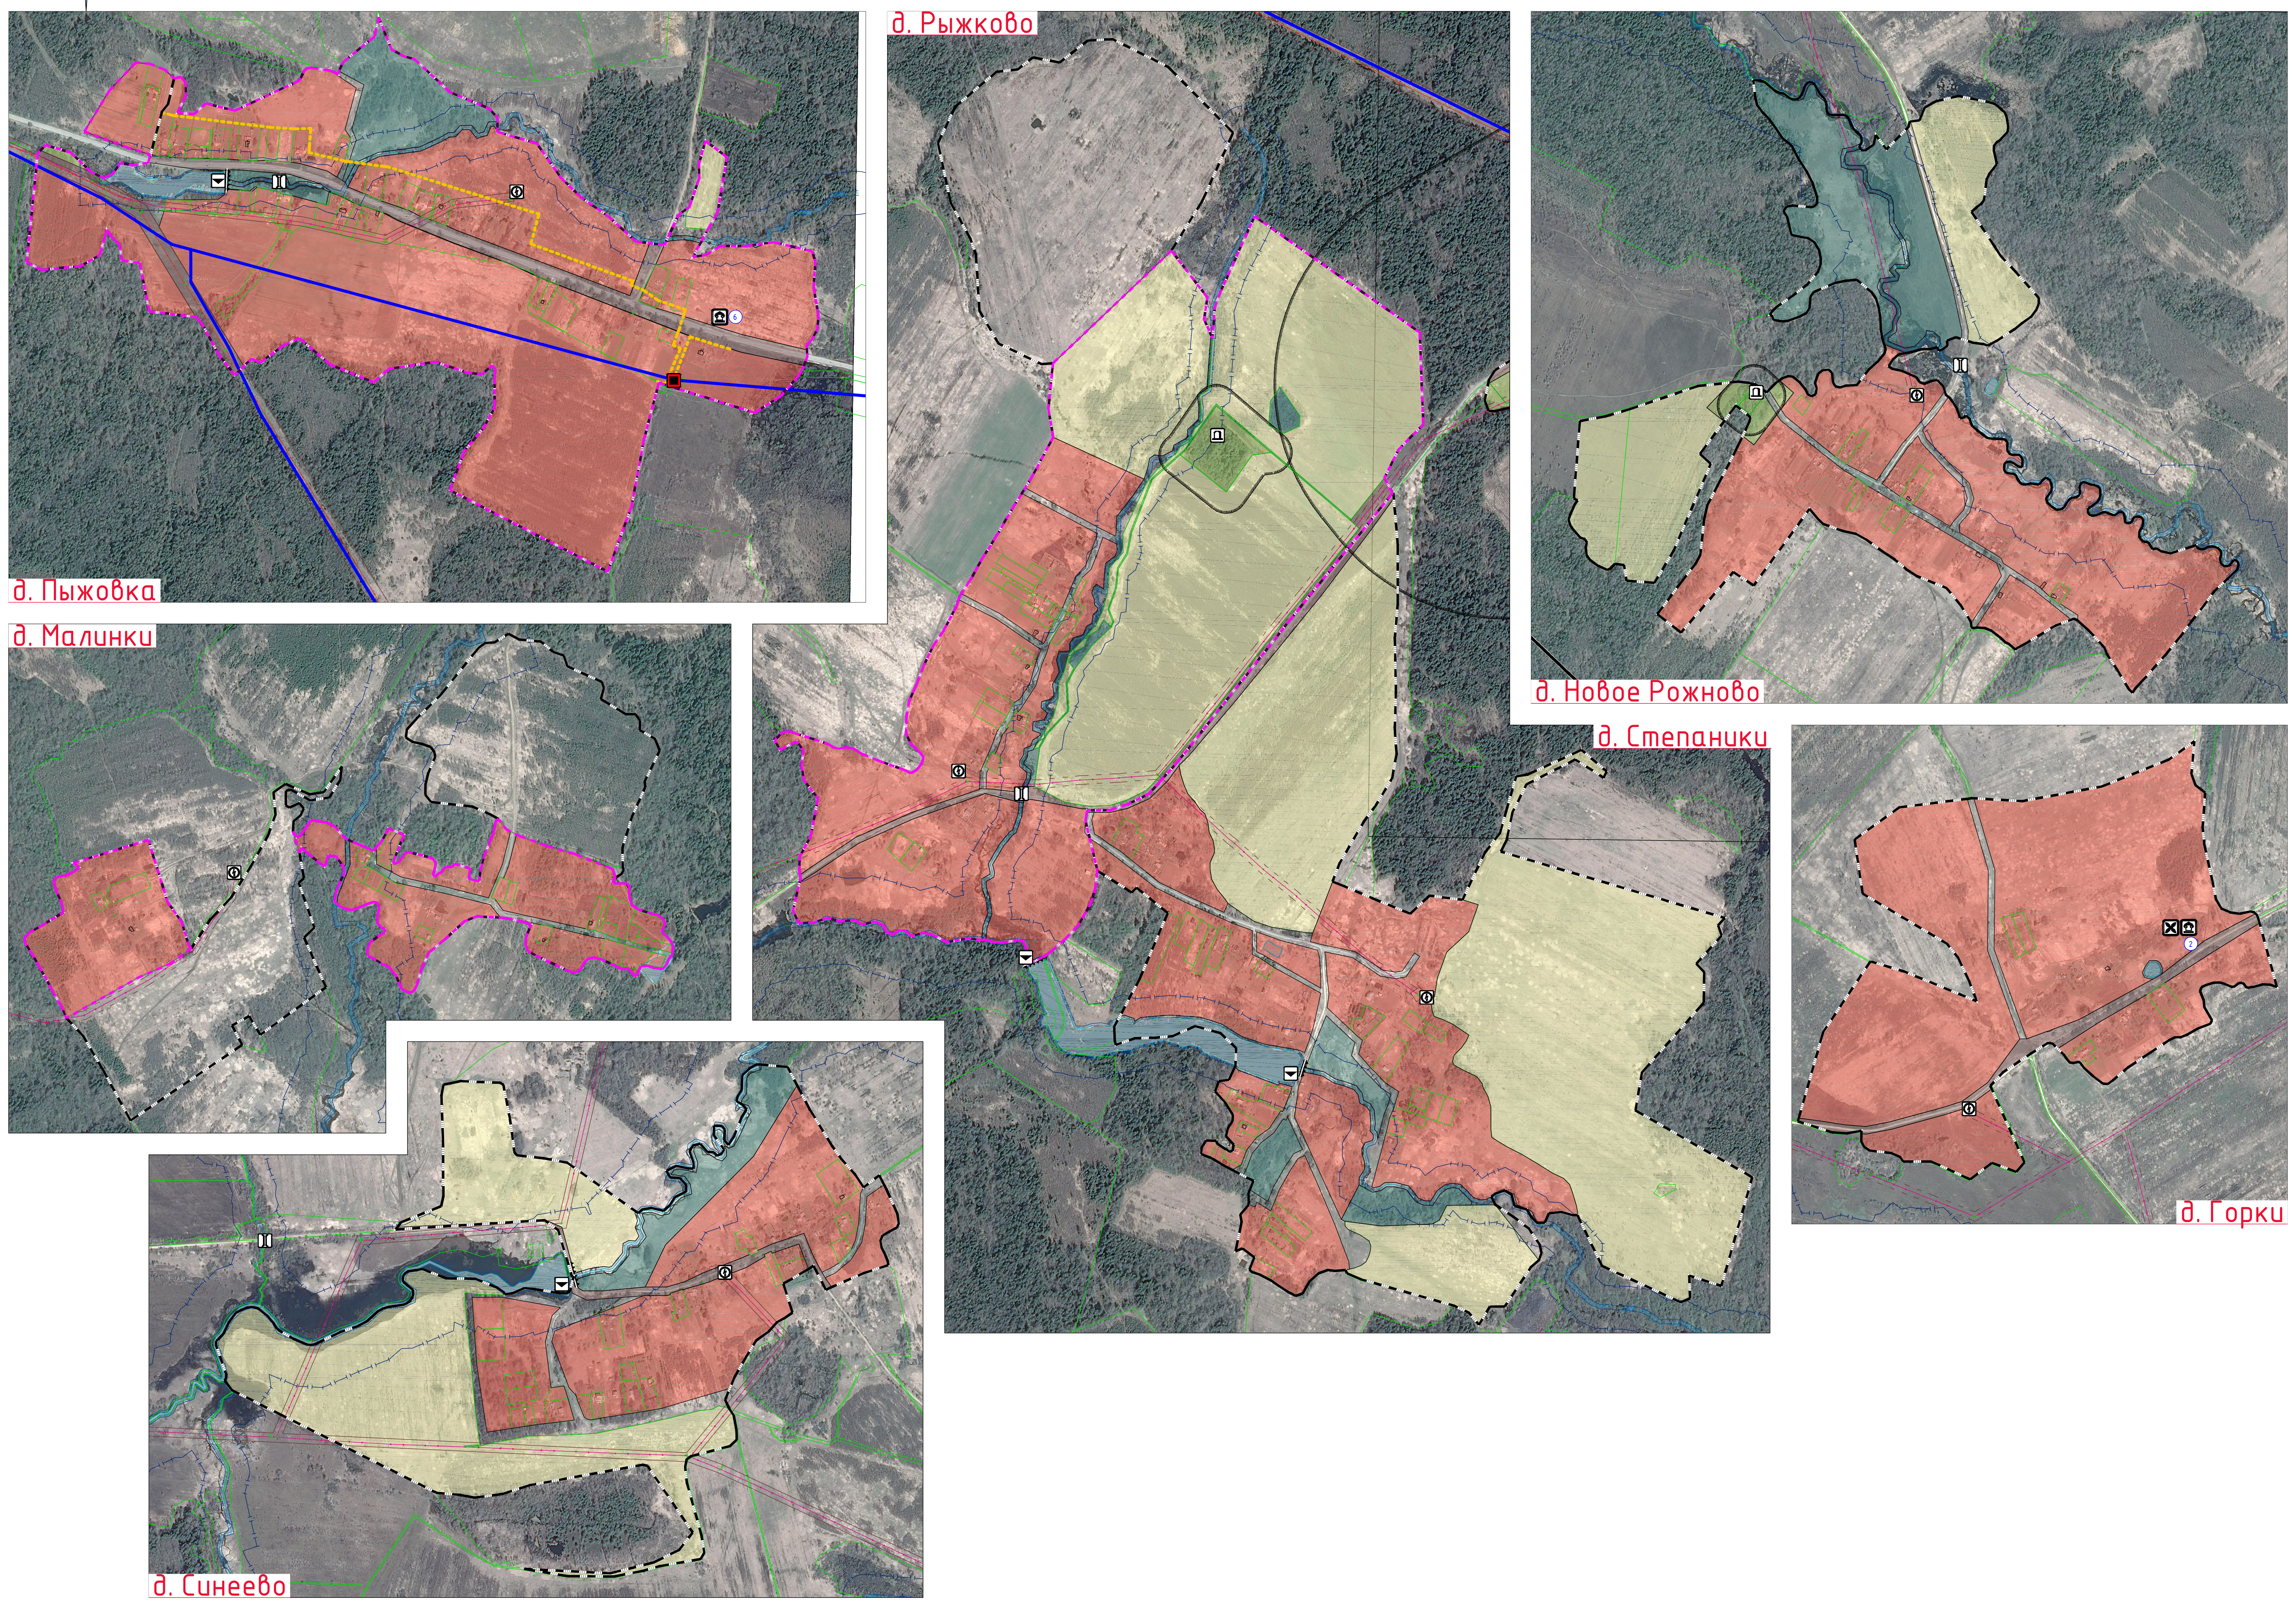

Схема расположения населенных пунктов на территории Степаниковского сельского поселения (ранее Степаниковское) Вяземского района Смоленской области

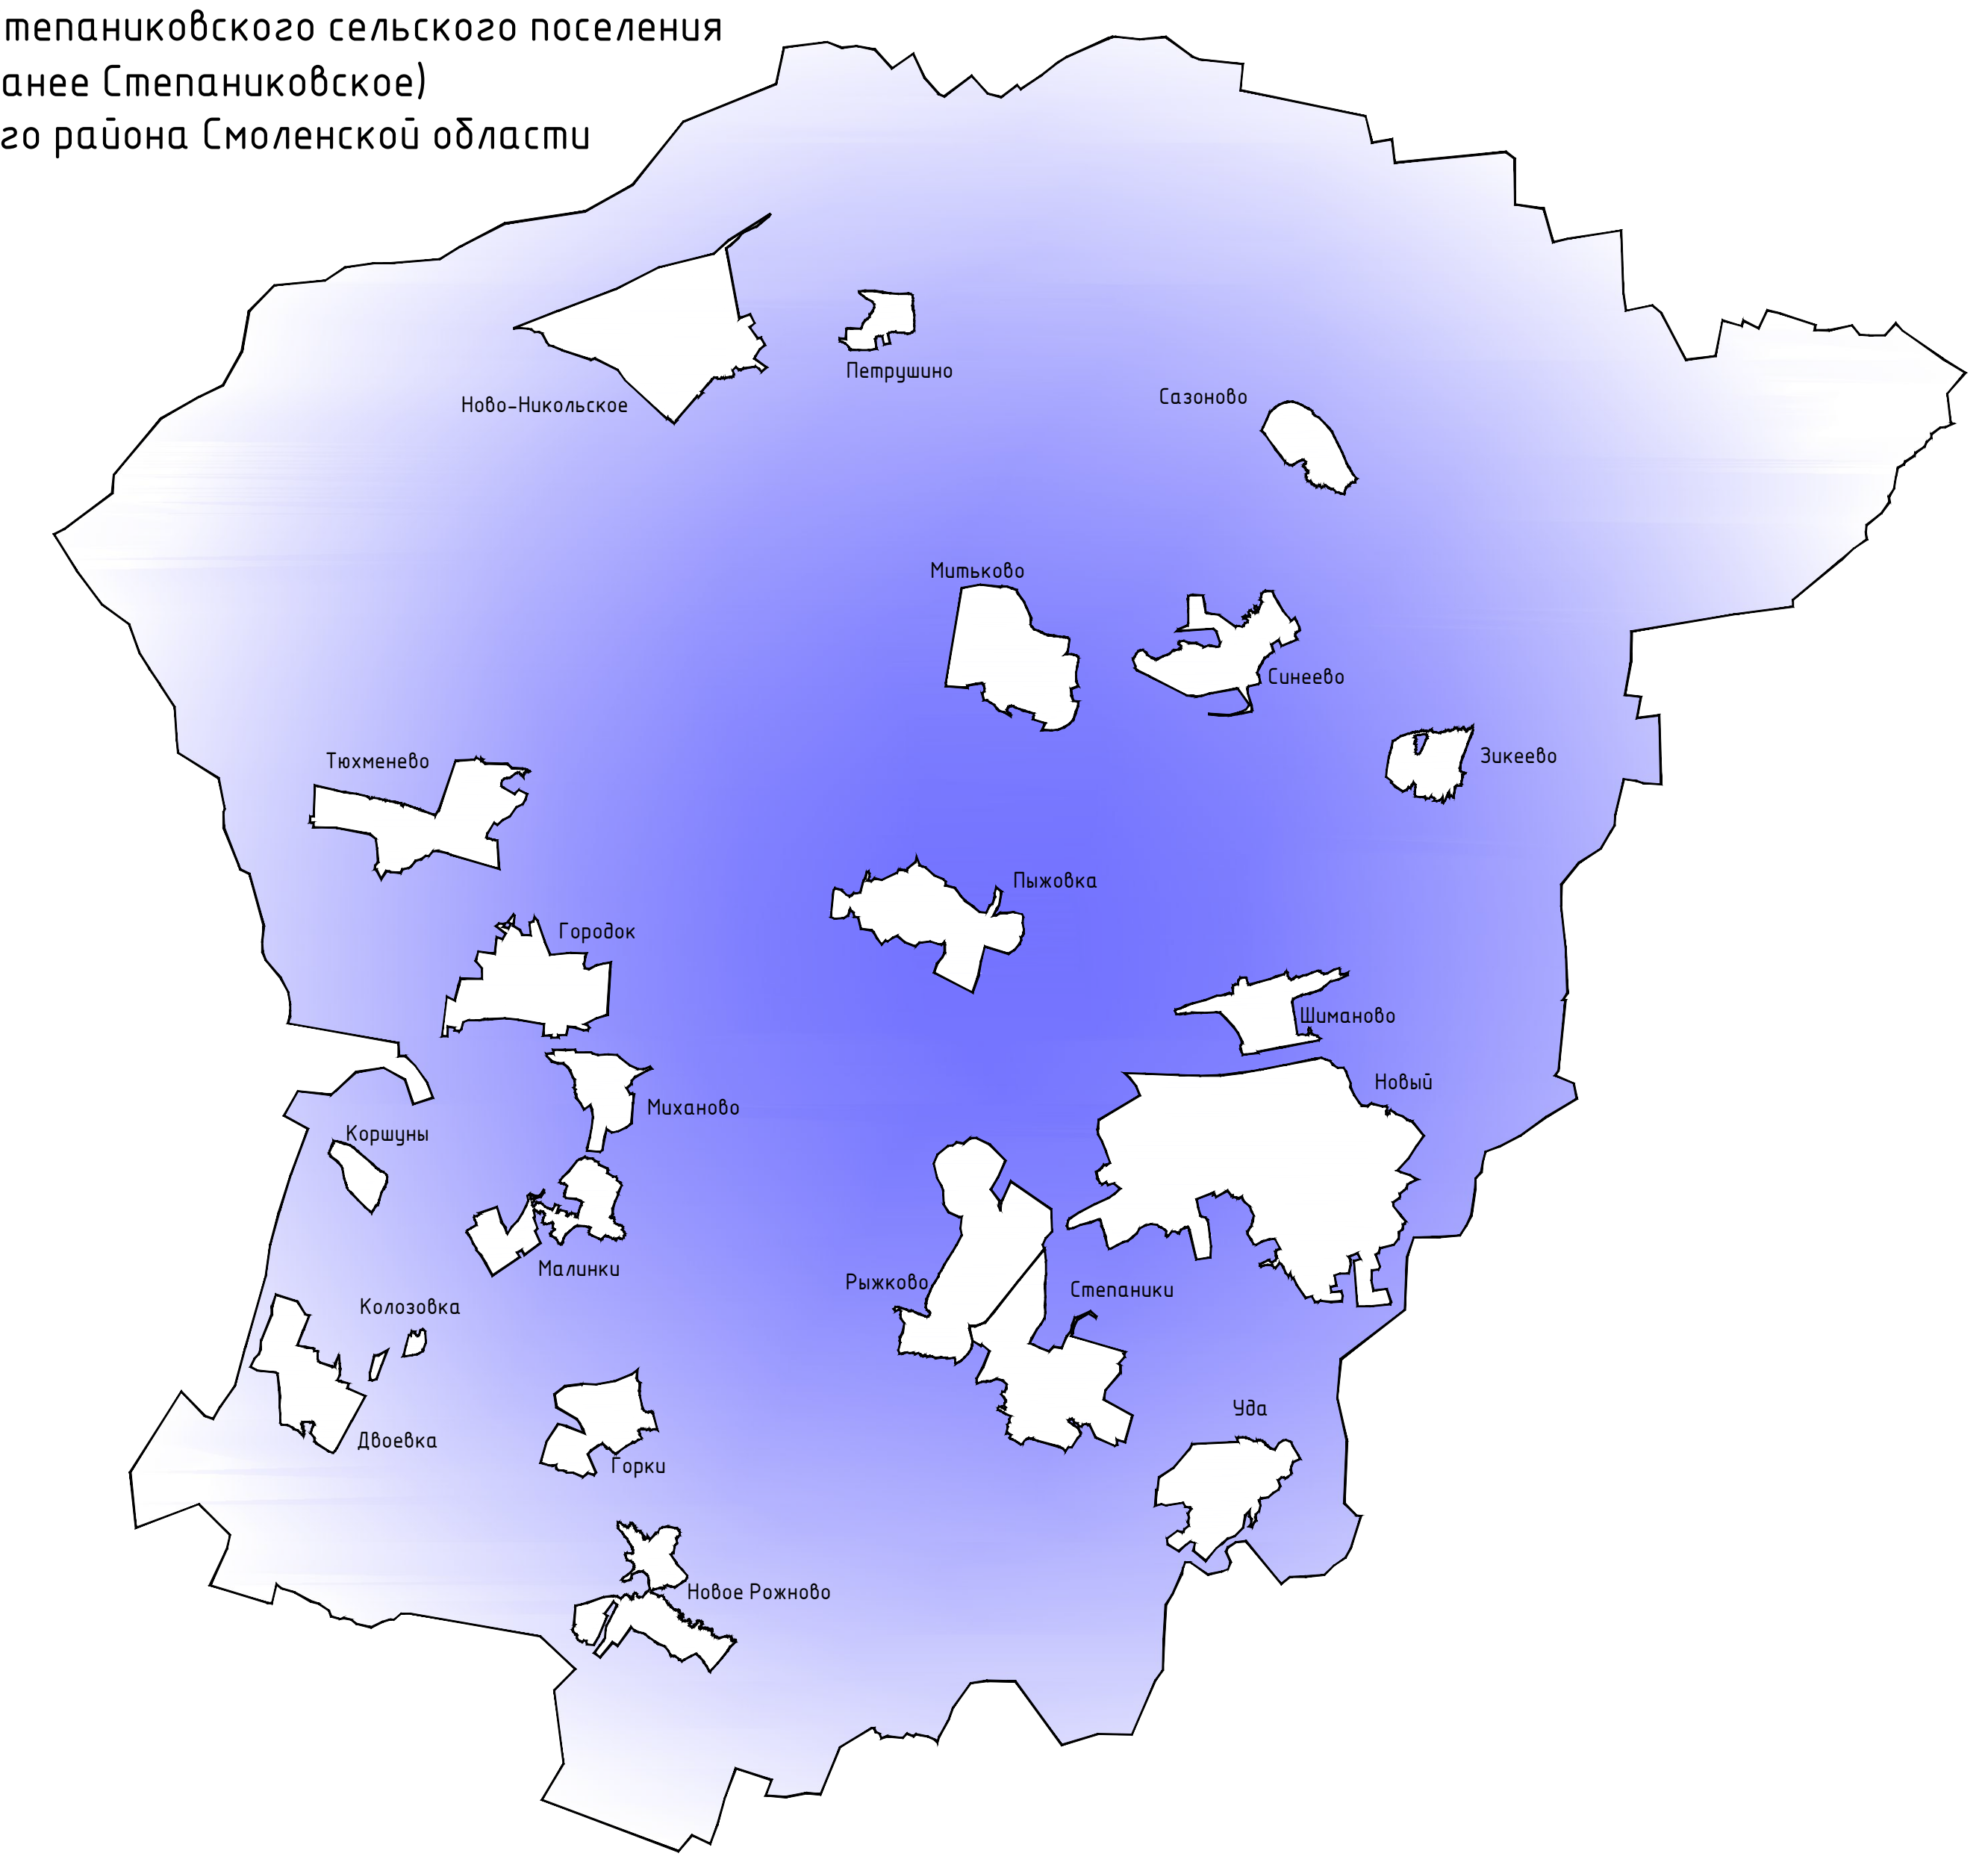

Условные обозначения

сущ.	проект.	
		Границы
—●●—		граница сельского поселения
—·—·—	—·—·—	граница населенного пункта
		Границы функциональных зон
🟥		жилые зоны
🟪		зоны смешанной и общественно-деловой застройки
🟪		общественно-деловые зоны
🟫		производственные зоны, зоны инженерной и транспортной инфраструктуры
🟨		зоны сельскохозяйственного использования
🟦		зоны рекреационного назначения
🟩		зоны специального назначения
		Объекты образования и науки
■		дошкольная образовательная организация
■		общеобразовательная организация
■		специальное учебно-воспитательное учреждение для обучающихся с девиантным (общественно опасным) поведением
		Объекты культуры и искусства
■		объект культурно-просветительного назначения
■	🟥	объект культурно-досугового (клубного) типа
		Объекты физической культуры и массового спорта
■		объект спорта, включающий раздельно нормируемые спортивные сооружения (объекты) (в т. ч. физкультурно-оздоровительный комплекс)
■		спортивное сооружение
		Объекты здравоохранения
■	🟥	обособленное структурное подразделение медицинской организации, оказывающей первичную медико-санитарную помощь
		Объекты отдыха и туризма
H		гостиницы и аналогичные коллективные средства размещения
	🟥	объекты физкультурно-досугового назначения и активного отдыха
		Прочие объекты обслуживания
☎		административное здание
☒ ☒		объект религиозной организации (объединения)
■		объекты торговли, общественного питания
✂		непроизводственные объекты коммунально-бытового обслуживания и предоставления персональных услуг

сущ.	проект.	
		Предприятия и объекты добывающей и обрабатывающей промышленности
■		предприятие добывающей промышленности (кроме угледобывающей промышленности)
■		предприятие по обработке древесины, производству изделий из дерева
	🟥	предприятие металлургии (в том числе цветной металлургии), металлообработки
	🟥	предприятие строительной промышленности, по выпуску неметаллической минеральной продукции
	🟥	предприятие микробиологической, пищевой, пищевкусовой промышленности
		Предприятия и объекты сельского и лесного хозяйства, рыболовства и рыбоводства
■		предприятие по разведению молочного крупного рогатого скота, производство сырого молока
		Прочие объекты, связанные с производственной деятельностью
■		объект, связанный с производственной деятельностью
		Объекты утилизации, обезвреживания, размещения отходов производства и потребления
■		объект размещения отходов
■		объект утилизации, уничтожения биологических отходов
		Железнодорожные пути
▬ ▬		железнодорожный путь общего пользования
		Объекты железнодорожного транспорта
■		железнодорожная станция
■		остановочный пассажирский железнодорожный пункт
		Остановочные пункты общественного пассажирского транспорта
A		остановочный пункт
		Искусственные дорожные сооружения
■		транспортная развязка в разных уровнях
■		мостовое сооружение
■		железнодорожный переезд

сущ.	проект.	
		Электрические подстанции
●		электрическая подстанция 35 кВ
■		трансформаторная подстанция (ТП)
		Линии электропередачи (ЛЭП)
—		линии электропередачи 35 кВ
—		линии электропередачи 10 кВ
		Объекты добычи и транспортировки газа
■	🟥	пункт редуцирования газа (ПРГ)
		Распределительные трубопроводы для транспортировки газа
—	- - -	газопровод распределительный высокого давления
—	- - -	газопровод распределительный низкого давления
		Объекты водоснабжения
■		водозабор
■		водонапорная башня
■		артезианская скважина
		Сети водоснабжения
—o—	—•—	водопровод
		Объекты теплоснабжения
■		источник тепловой энергии
		Сети водоотведения
—•—•—	—•—•—	канализация напорная
		Объекты водоотведения
⧓		очистные сооружения (КОС)
		Объекты связи
■		наземная станция (радиосвязи)
✉		объекты почтовой связи
		Гидротехнические сооружения
■		регуляционные и выправительные гидротехнические сооружения
		Места погребения
■		кладбище
★		воинское кладбище, военное мемориальное кладбище
		Иные объекты федерального значения, объекты регионального значения, объекты местного значения
⊡		иные объекты регионального значения, объекты местного значения, установленные в соответствии с законодательством
		Объекты культурного наследия (ОКН)
■ ■		памятник
■		достопримечательное место
③		номер ОКН согласно Том 3
		Границы территорий объектов культурного наследия
▭		территории объектов культурного наследия (территория памятника)
		Зоны охраны объектов культурного наследия (памятников истории и культуры) народов Российской Федерации
▨		зоны охраны объектов культурного наследия (охранная зона памятника)
⬚		защитная зона объекта культурного наследия

сущ.	проект.	
		Границы зон с особыми условиями использования территорий
▭	⬚	санитарно-защитная зона предприятий, сооружений и иных объектов
▭		охранная зона инженерных коммуникаций
	⬚	охранная зона, рекомендуемая к внесению в ЕГРН
▭		санитарно-защитные зоны от скотомогильников
⬚		водоохранная зона
⬚		береговая полоса
⬚		первый пояс зоны санитарной охраны источника водоснабжения
⬚		второй пояс зоны санитарной охраны источника водоснабжения
⬚		третий пояс зоны санитарной охраны источника водоснабжения
⬚		санитарно-защитная полоса водоводов
		Поверхностные водные объекты
🟦		водоток (река, ручей, канал)
🟦		водоем (озеро, пруд, обводненный карьер, водохранилище)
🟩		границы земельных участков, сведения о которых содержатся в ЕГРН
🟨		территории двойного учета

Примечание:
1. Данная карта выполнена с точностью 1:2000.
2. Информация от Департамента Смоленской области по культуре и туризму нанесена в соответствии с запросом исх. №131/19 от 22.07.2019 г.
3. Согласно статье 341 Федерального закона от 25.06.2002 №73-ФЗ (вступила в силу 3 октября 2016 года): защитные зоны не устанавливаются для объектов археологического наследия, некрополей, захоронений, расположенных в границах некрополей, произведений монументального искусства, а также памятников и ансамблей, расположенных в границах достопримечательного места, в которых соответствующим органом охраны объектов культурного наследия установлены предусмотренные статьей 56.4 указанного Федерального закона требования и ограничения.
4. Определение границ зон второго и третьего поясов ЗСО подземных источников водоснабжения для различных гидрогеологических условий проводится в соответствии с методиками гидрогеологических расчетов.
5. В виду отсутствия точной графической информации о местонахождении скотомогильников, данные объекты отображены на схеме условными знаками и расположены в соответствии с описанием в предоставленных исходных данных. СЗЗ от них отображены ориентировочно, необходимо произвести лабораторные исследования почвы на наличие спор возбудителей.
6. Данный чертеж попадает под действие авторского права.

						Муниципальный контракт №287/02-39-р от 02.08.2019 г. ГП-2		
						Генеральный план и Правила землепользования и застройки Степаниковского сельского поселения Вяземского района Смоленской области		
Изм.	Кол. уч.	Лист	№ док.	Подп.	Дата			
ГАП		Найданова-Каховская				Генеральный план	Стадия П	Лист 2/2
Разработал		Найданова-Каховская						Листов 4
Н. контр.		Шатлова				Карта функциональных зон поселения. М 1:5000.	Открытая студия архитектуры и урбанистики Open studio of architecture and urban planning	