



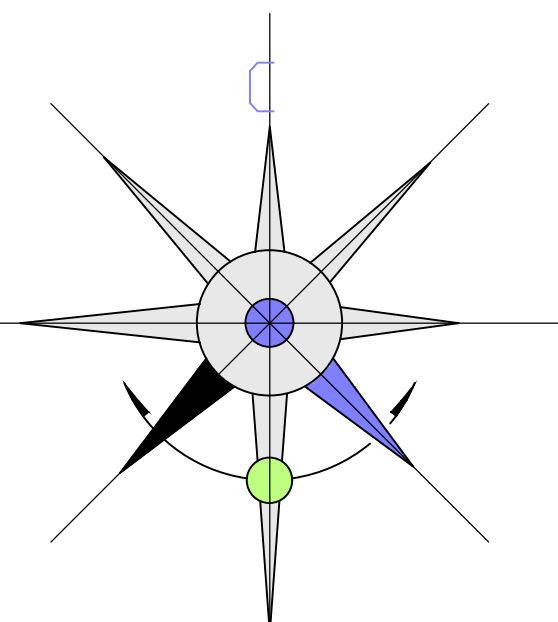

ГЕНЕРАЛЬНЫЙ ПЛАН КАЙДАКОВСКОГО СЕЛЬСКОГО ПОСЕЛЕНИЯ ВЯЗЕМСКОГО РАЙОНА СМОЛЕНСКОЙ ОБЛАСТИ

Карта функциональных зон поселения. М 1:5000.

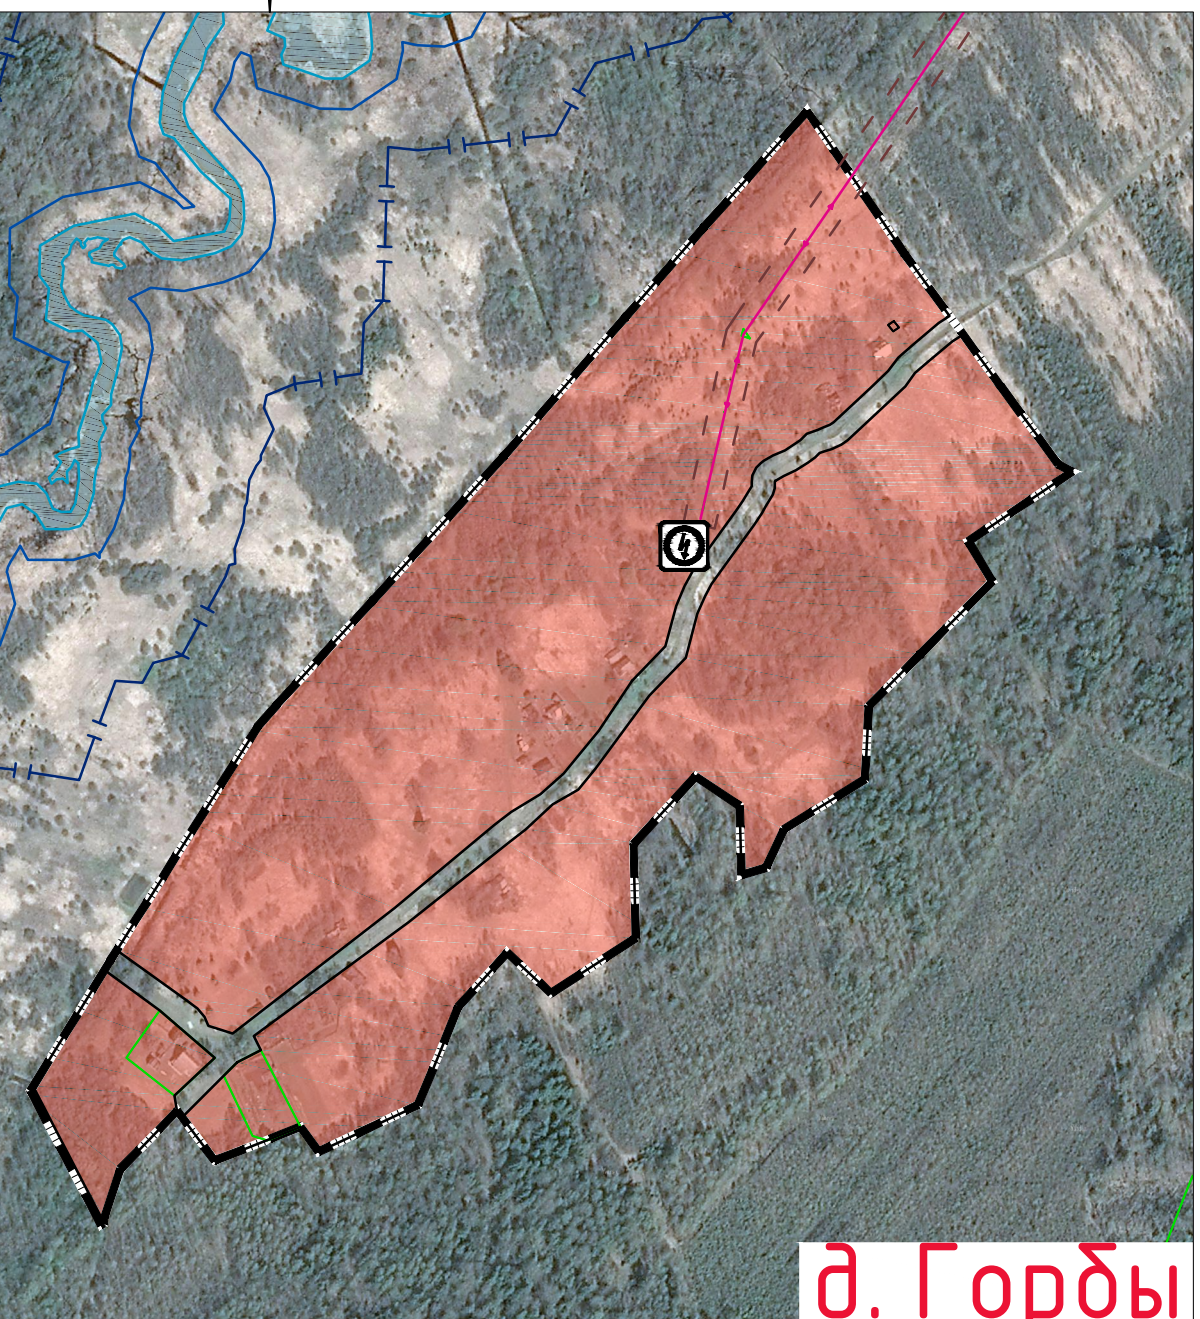


д. Горды




д. Мелихово




д. Некрасово

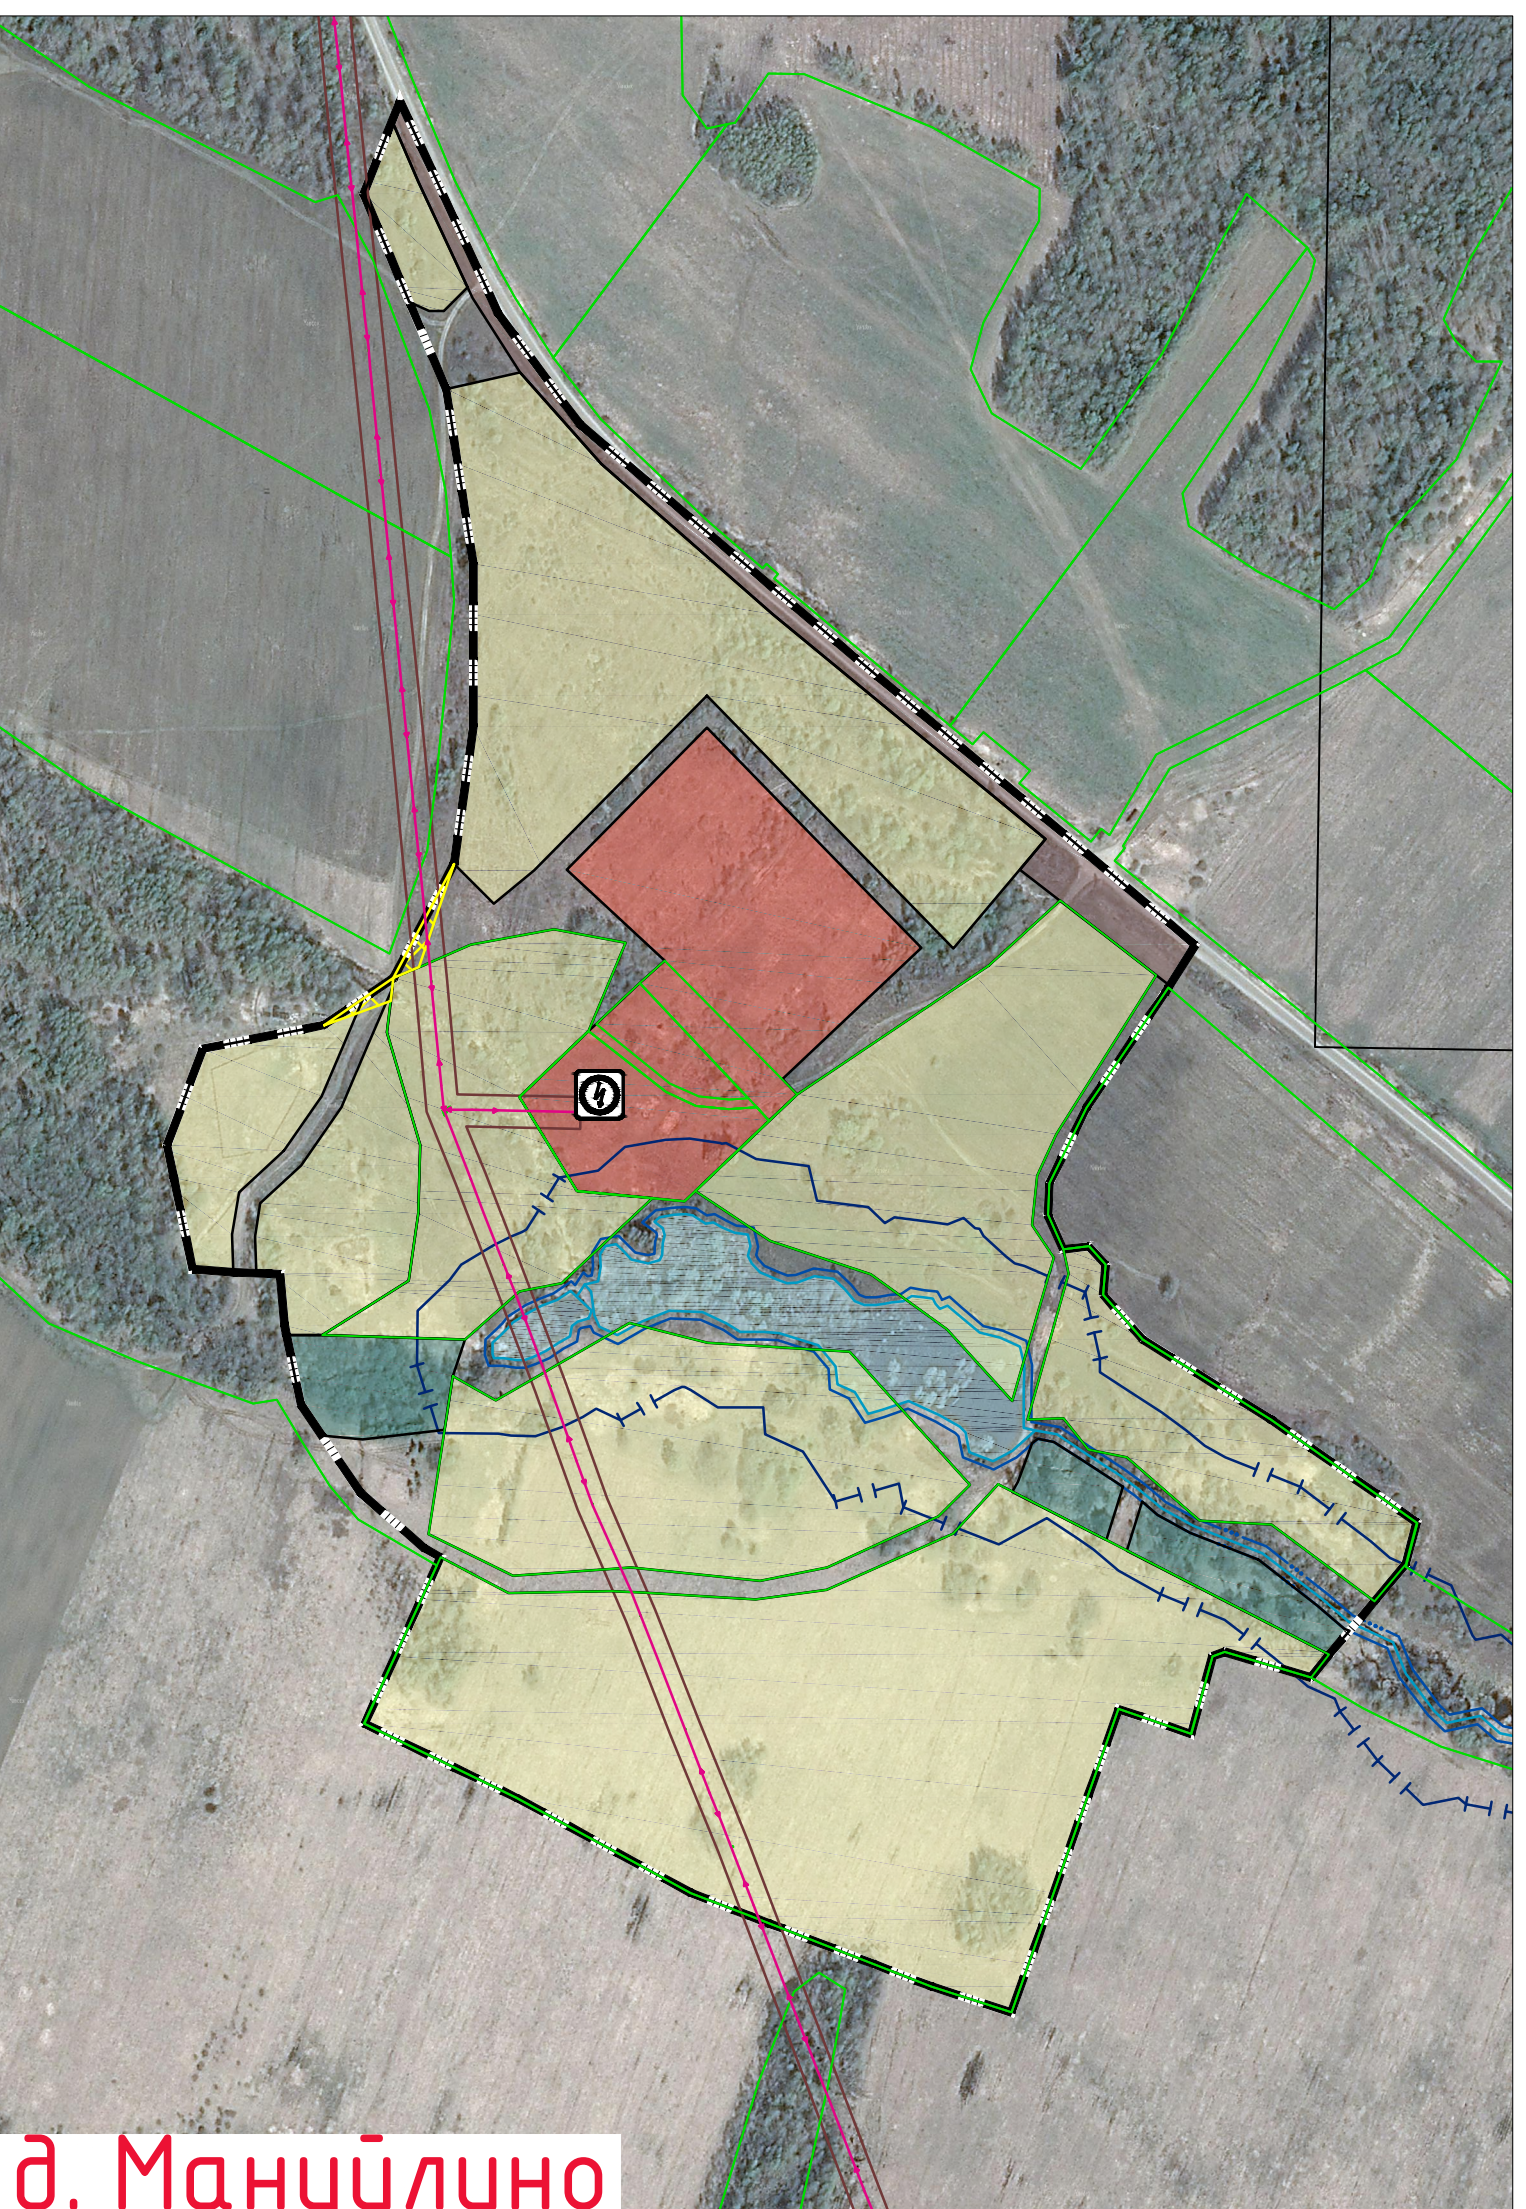


д. Мануилино

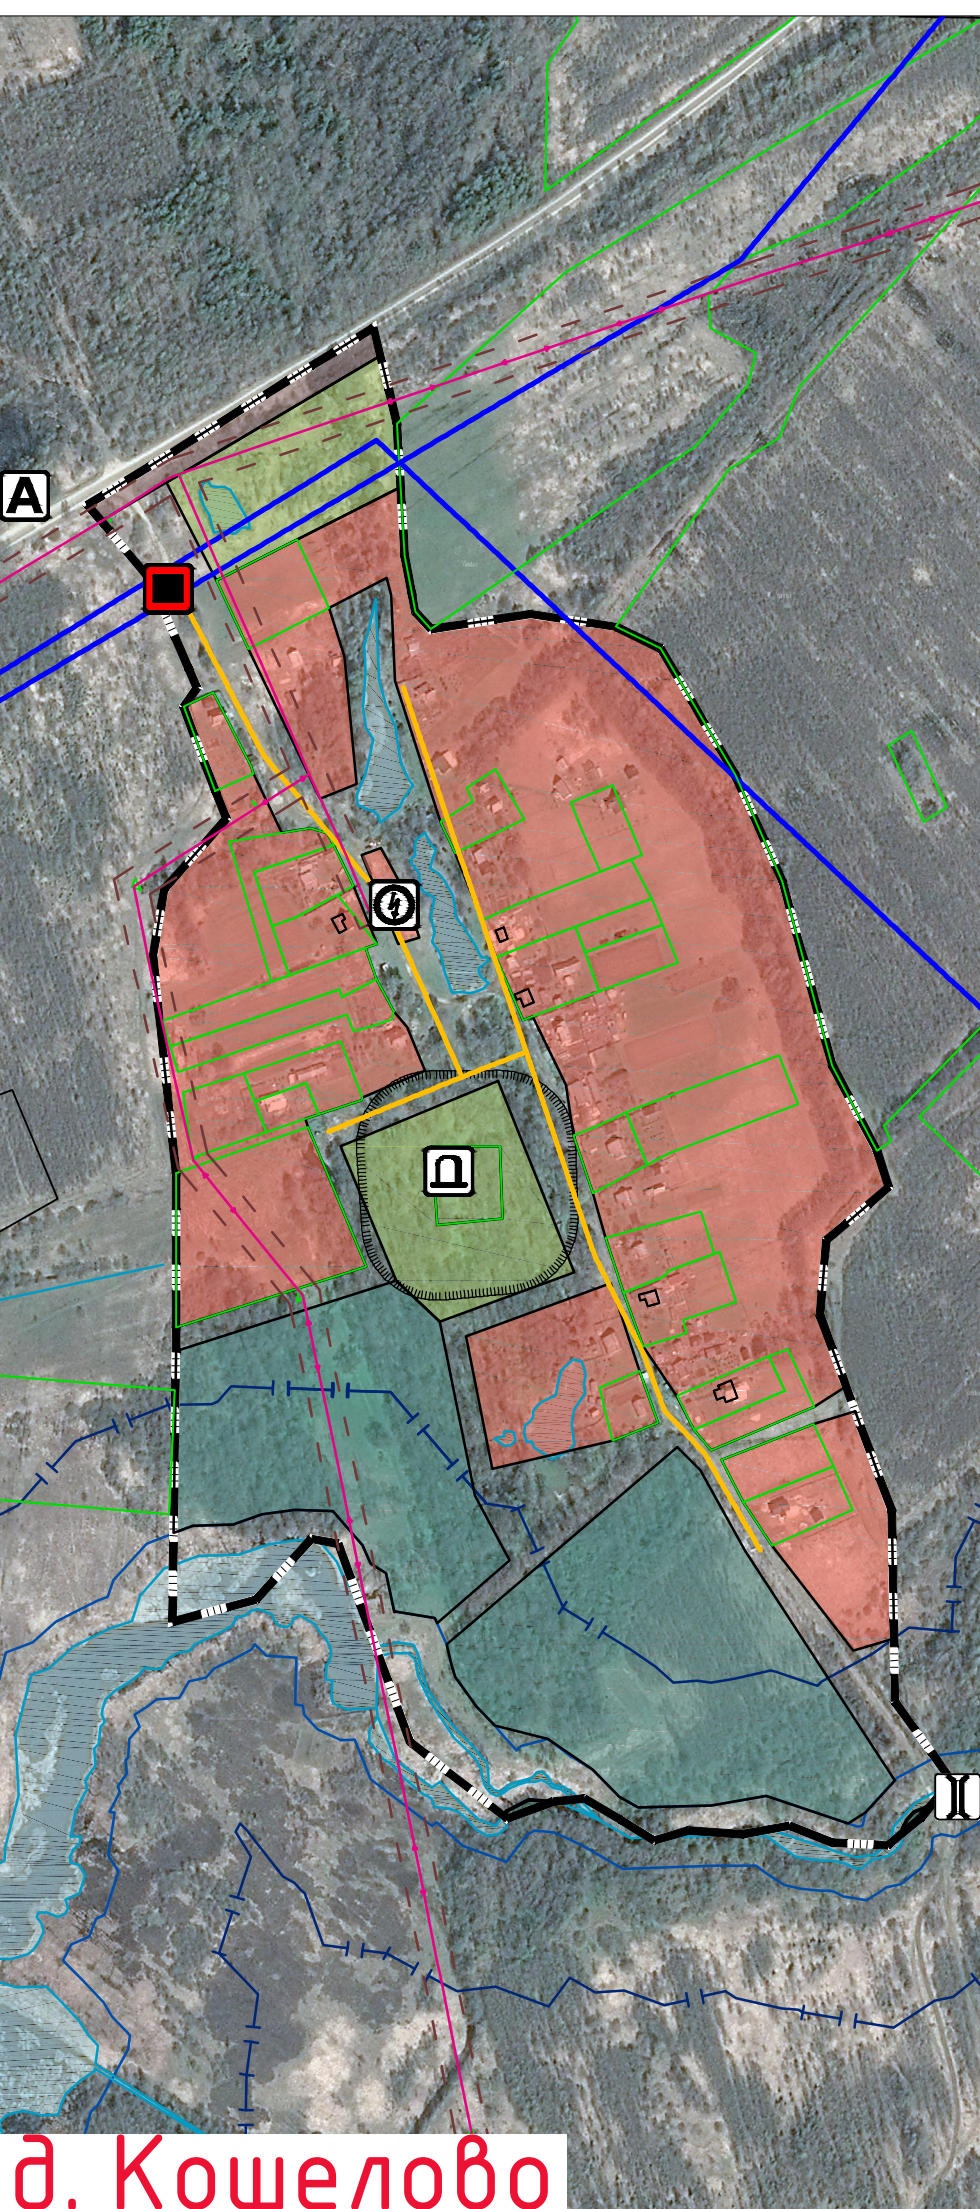


д. Кошелово

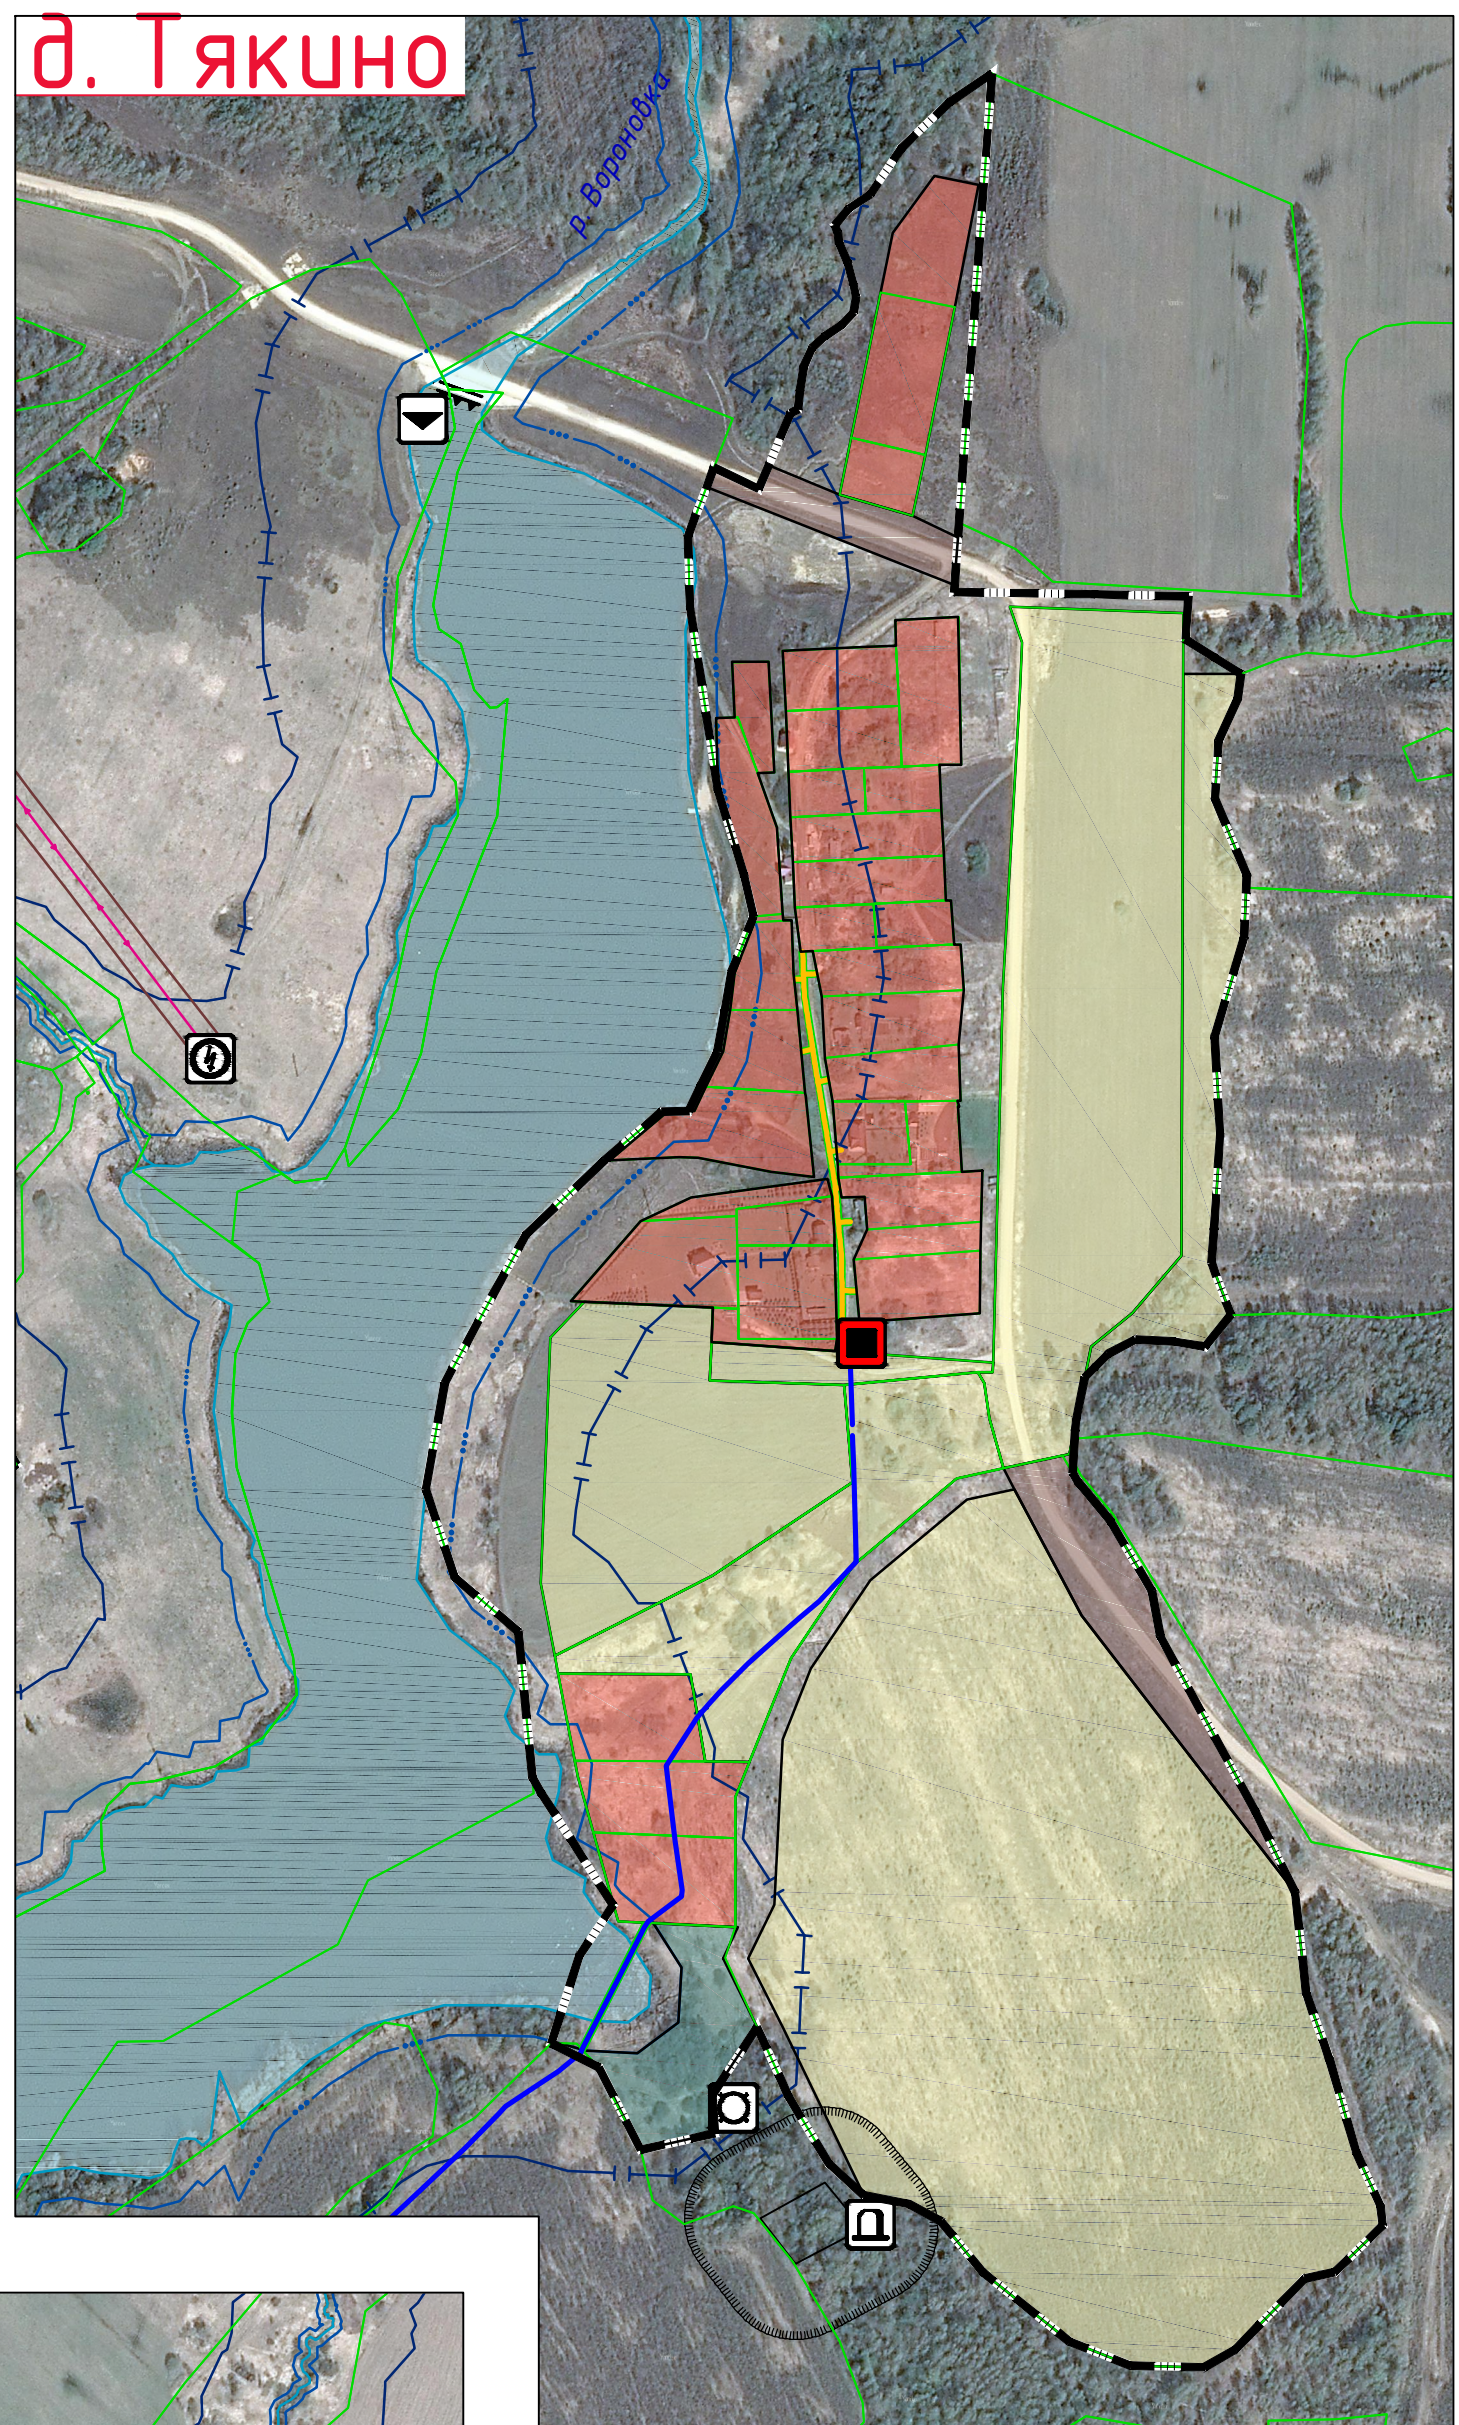


д. Тякино

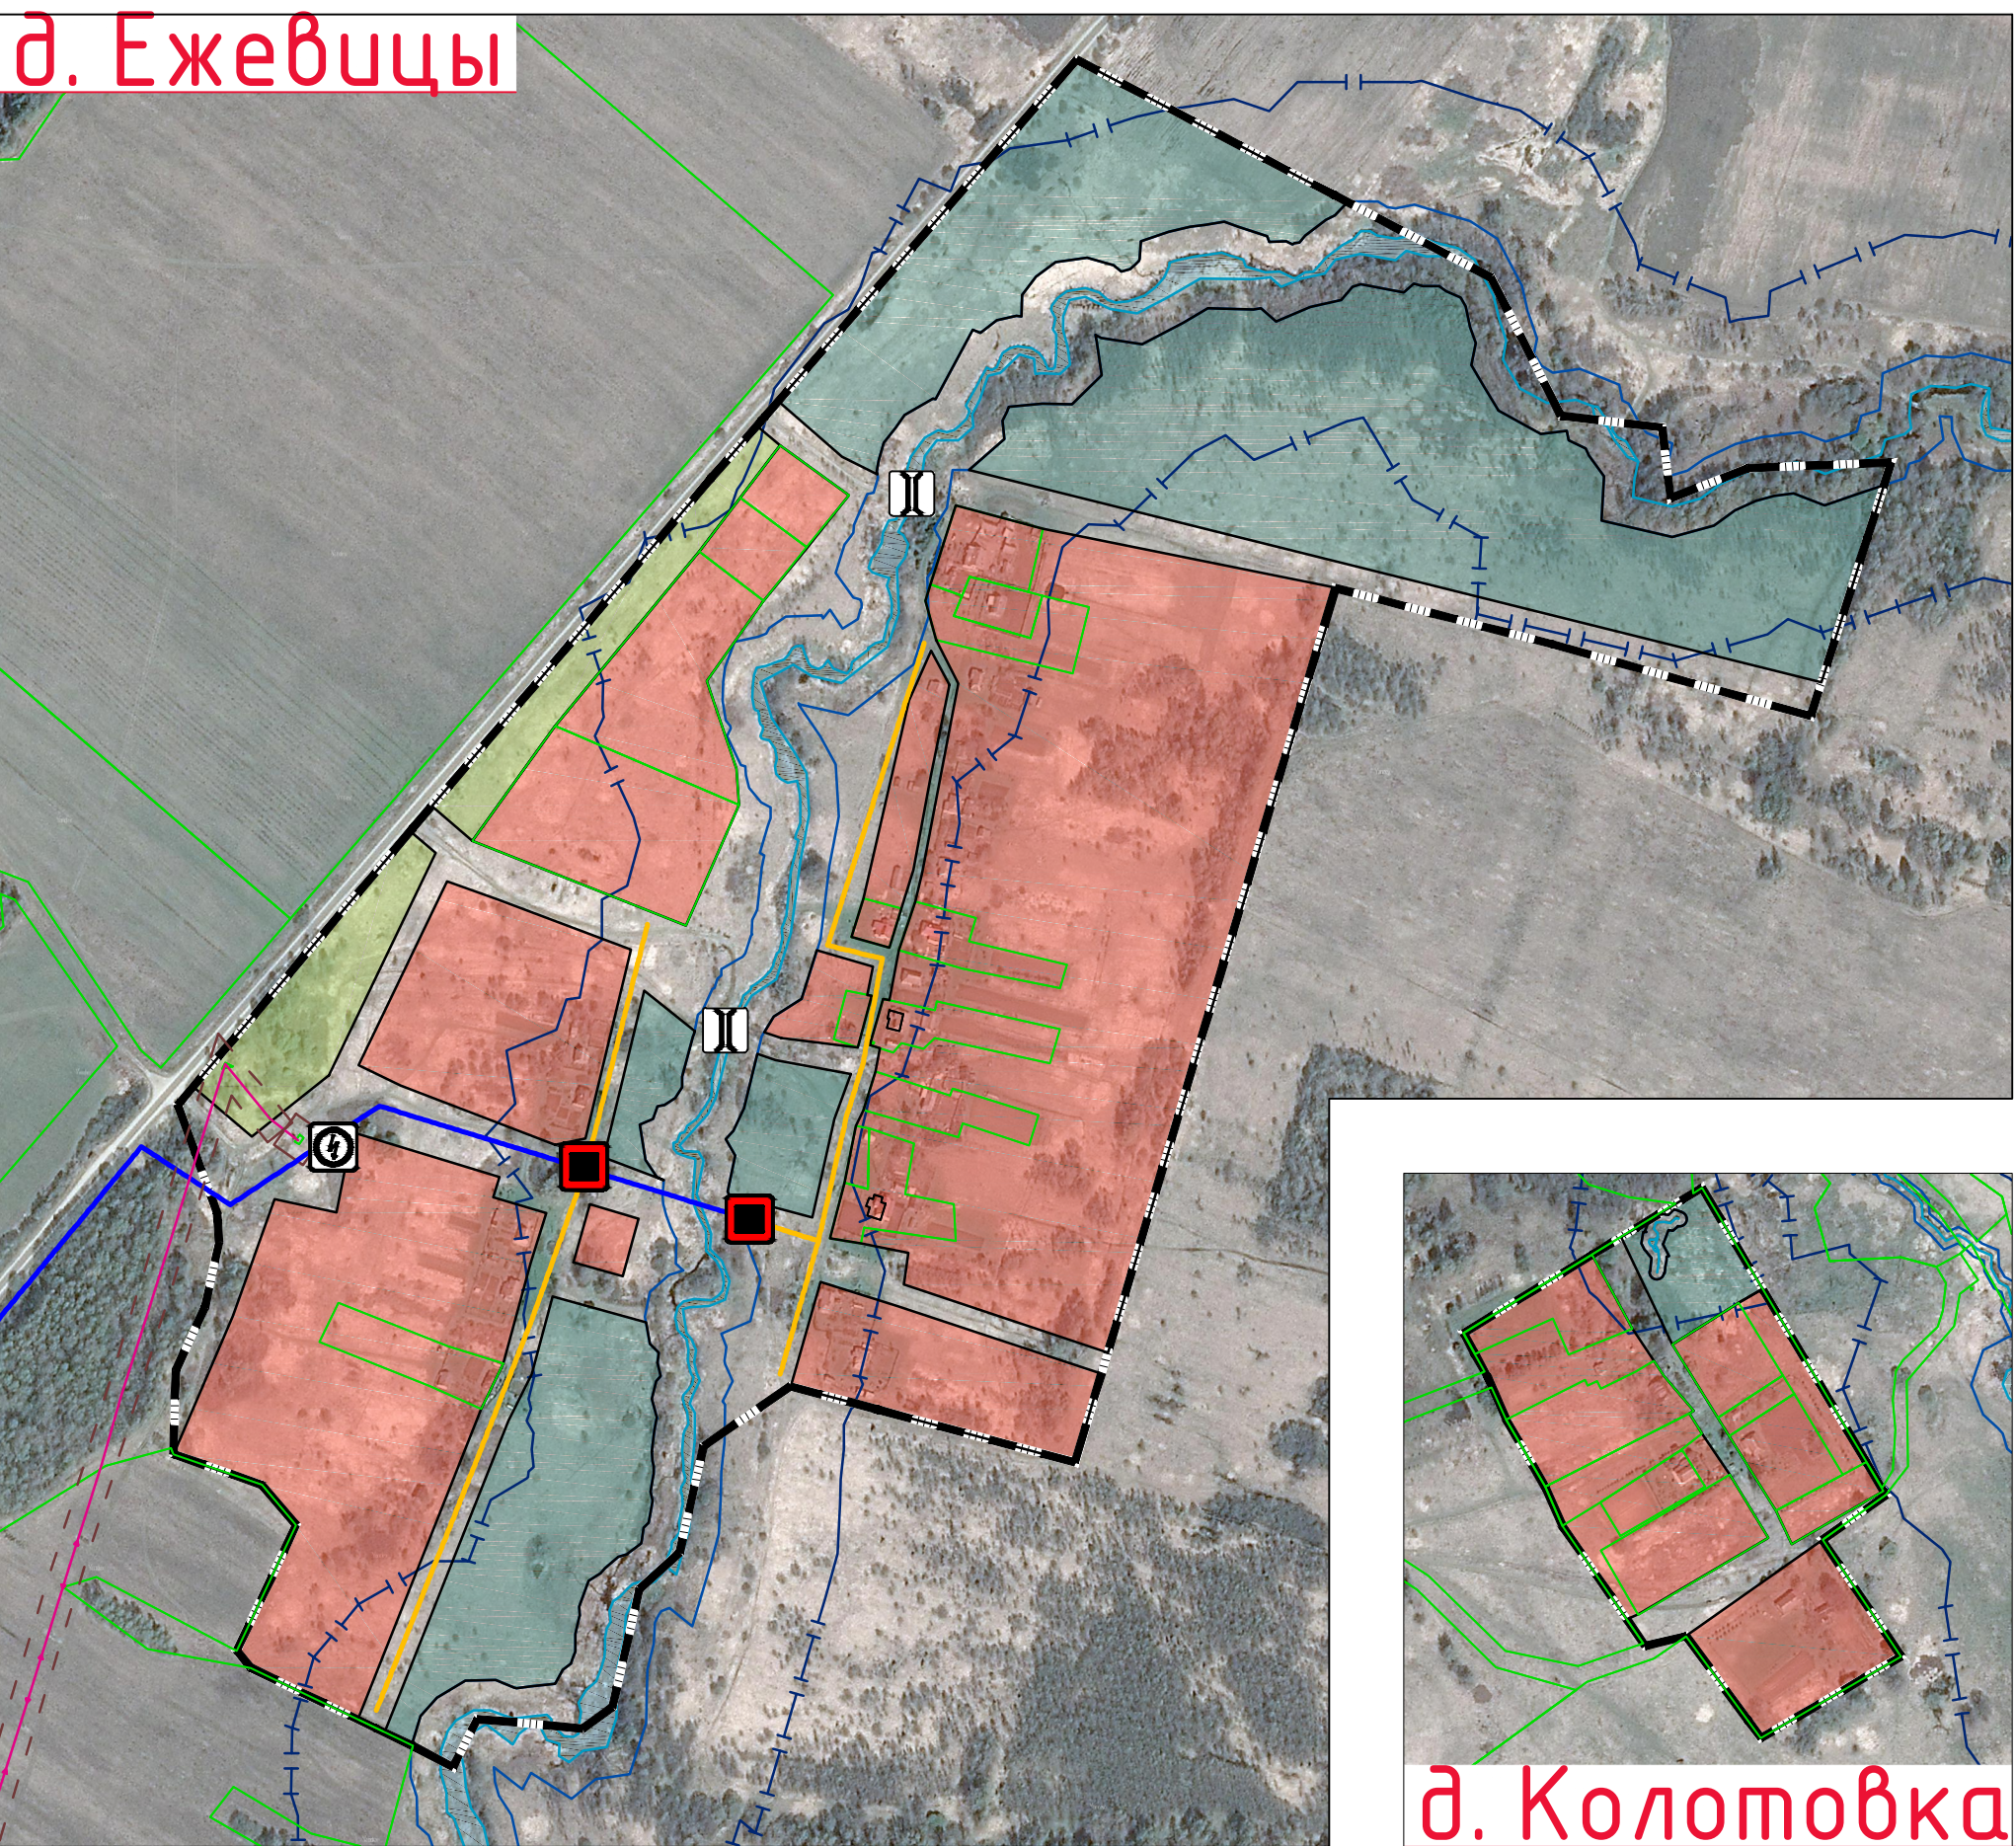


д. Колотовка

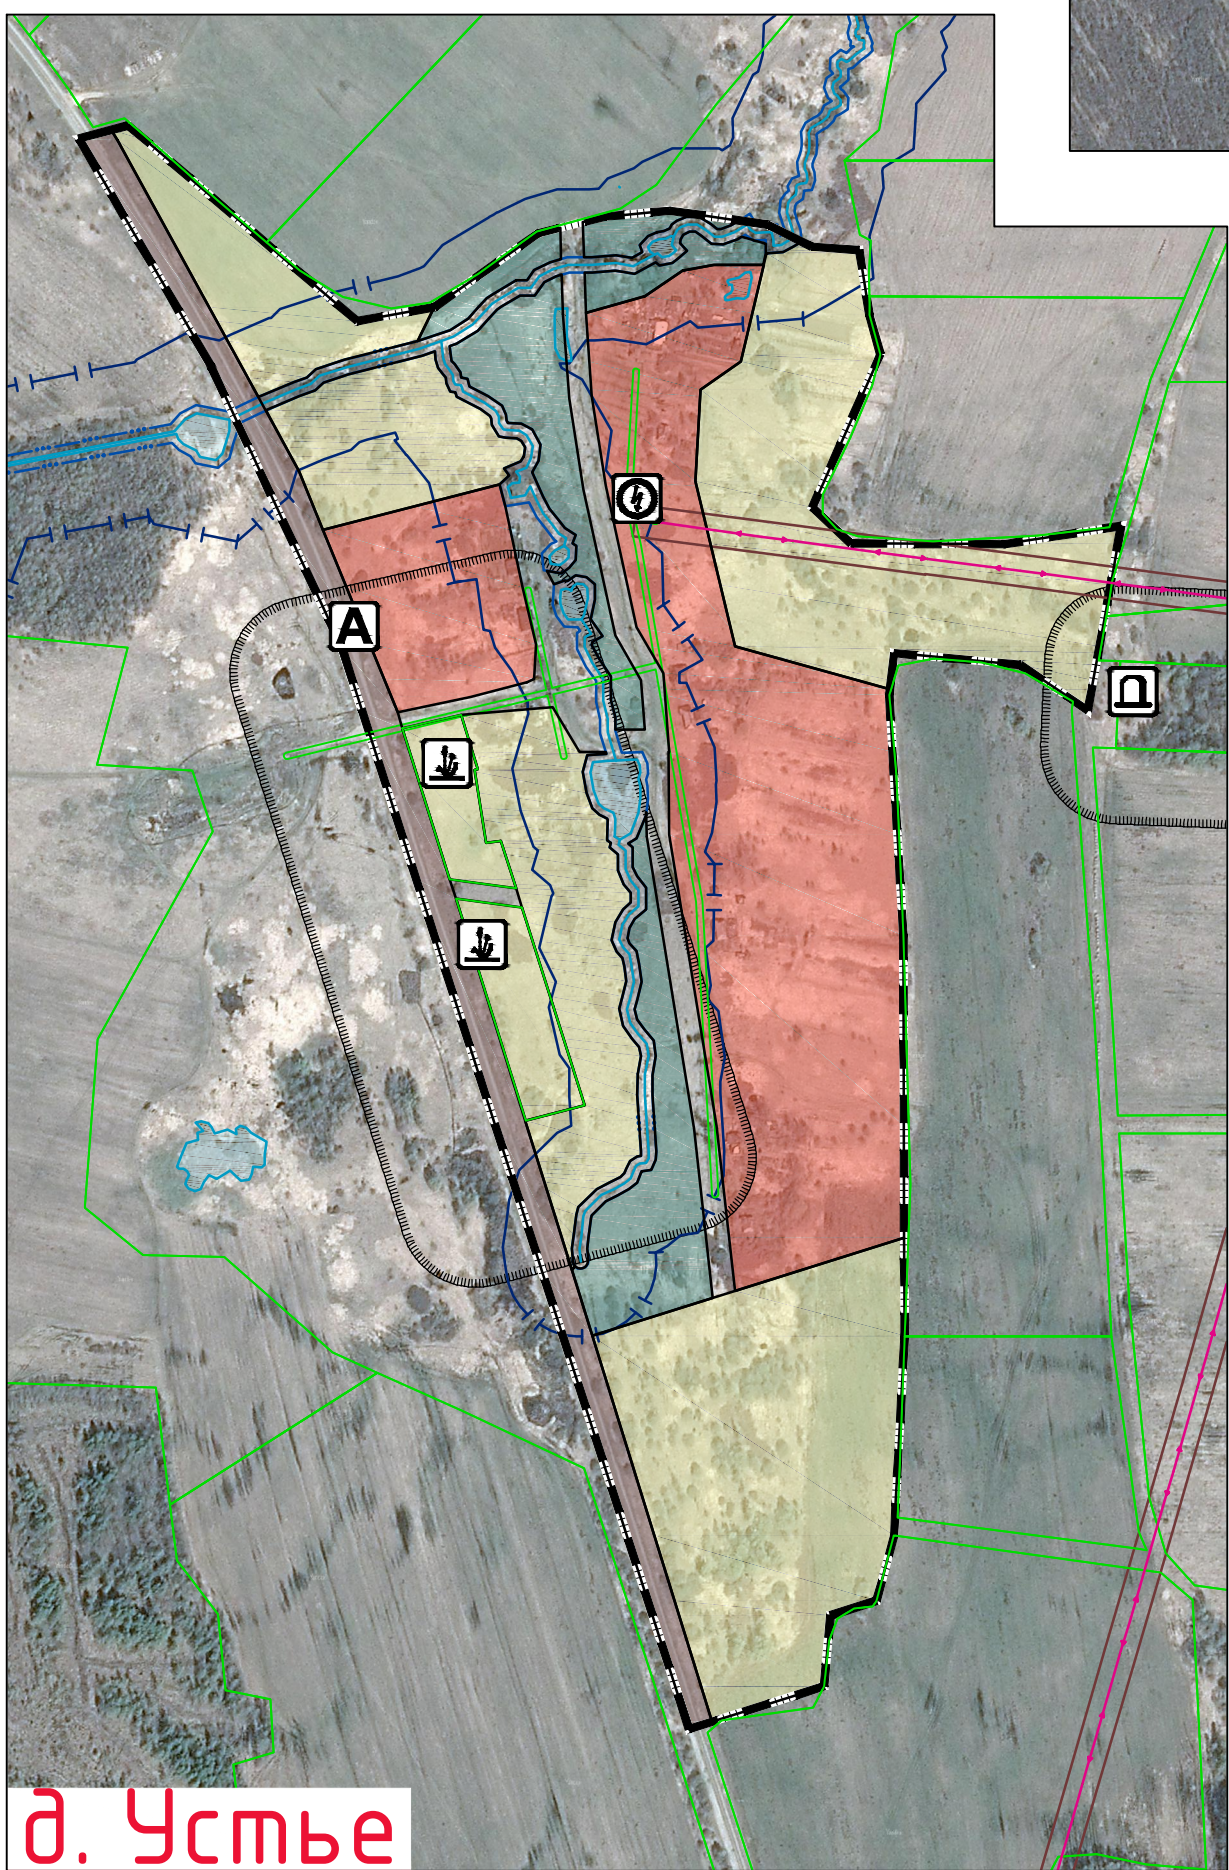

д. Устье

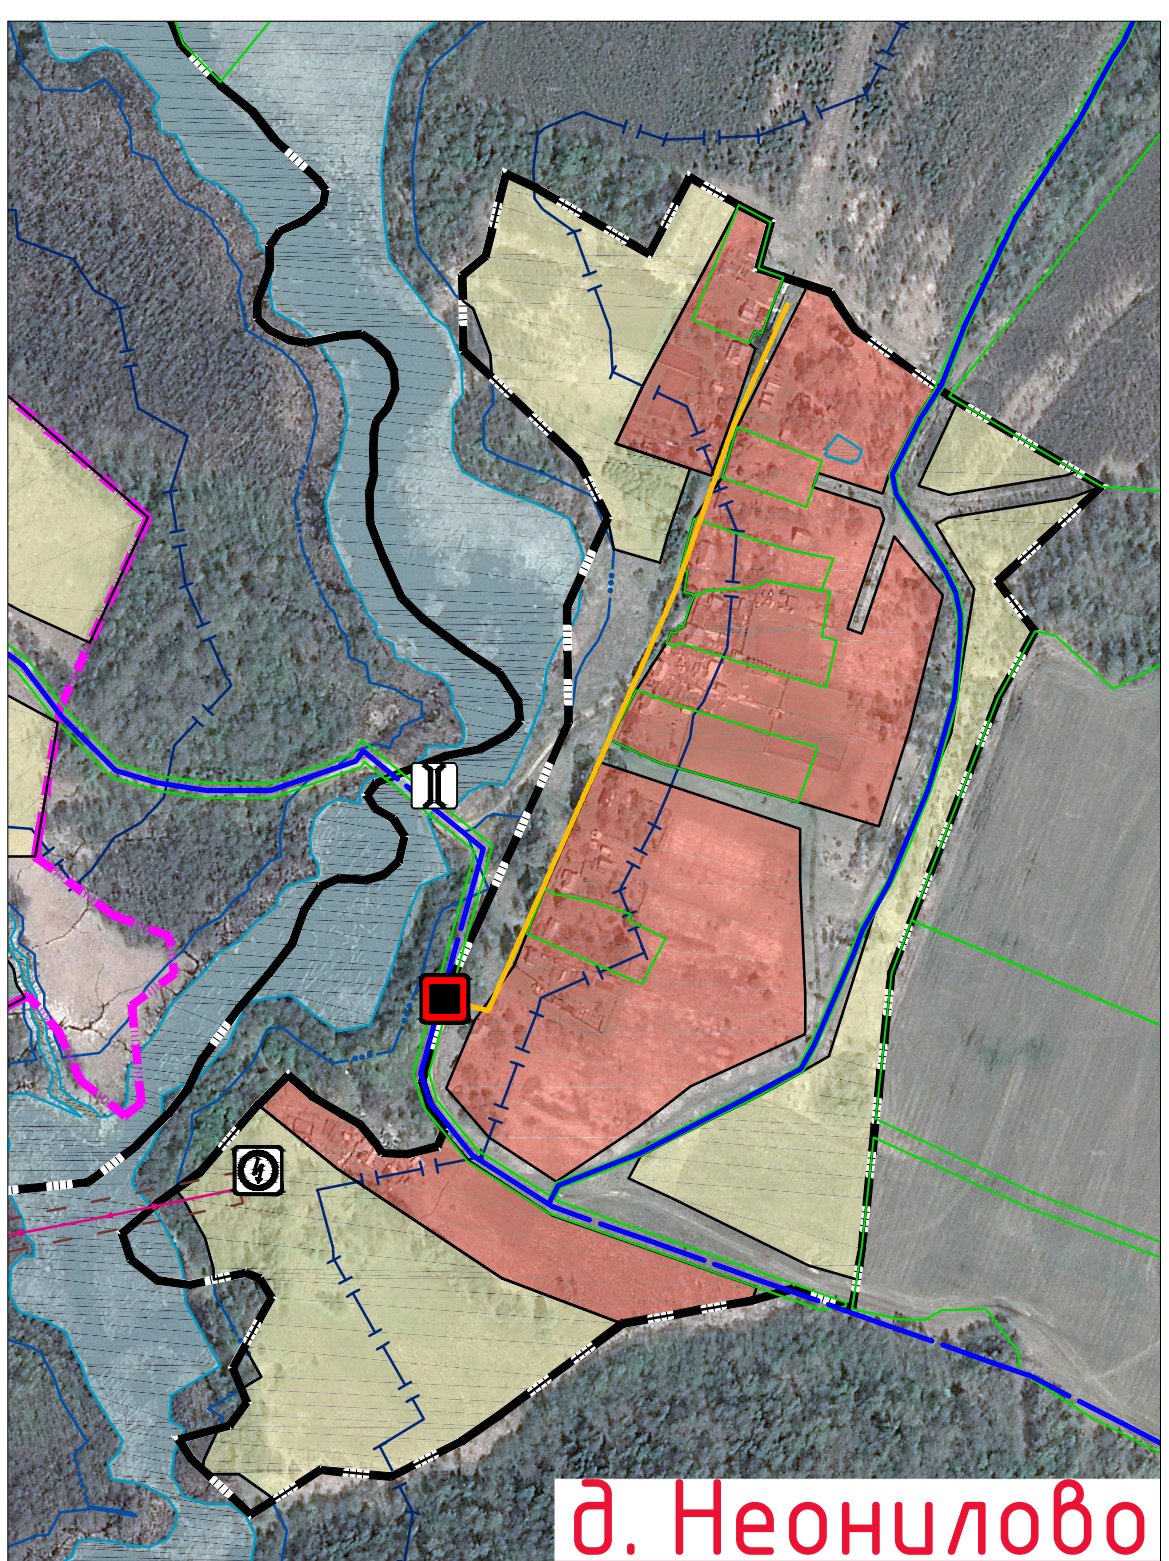

д. Неонилово

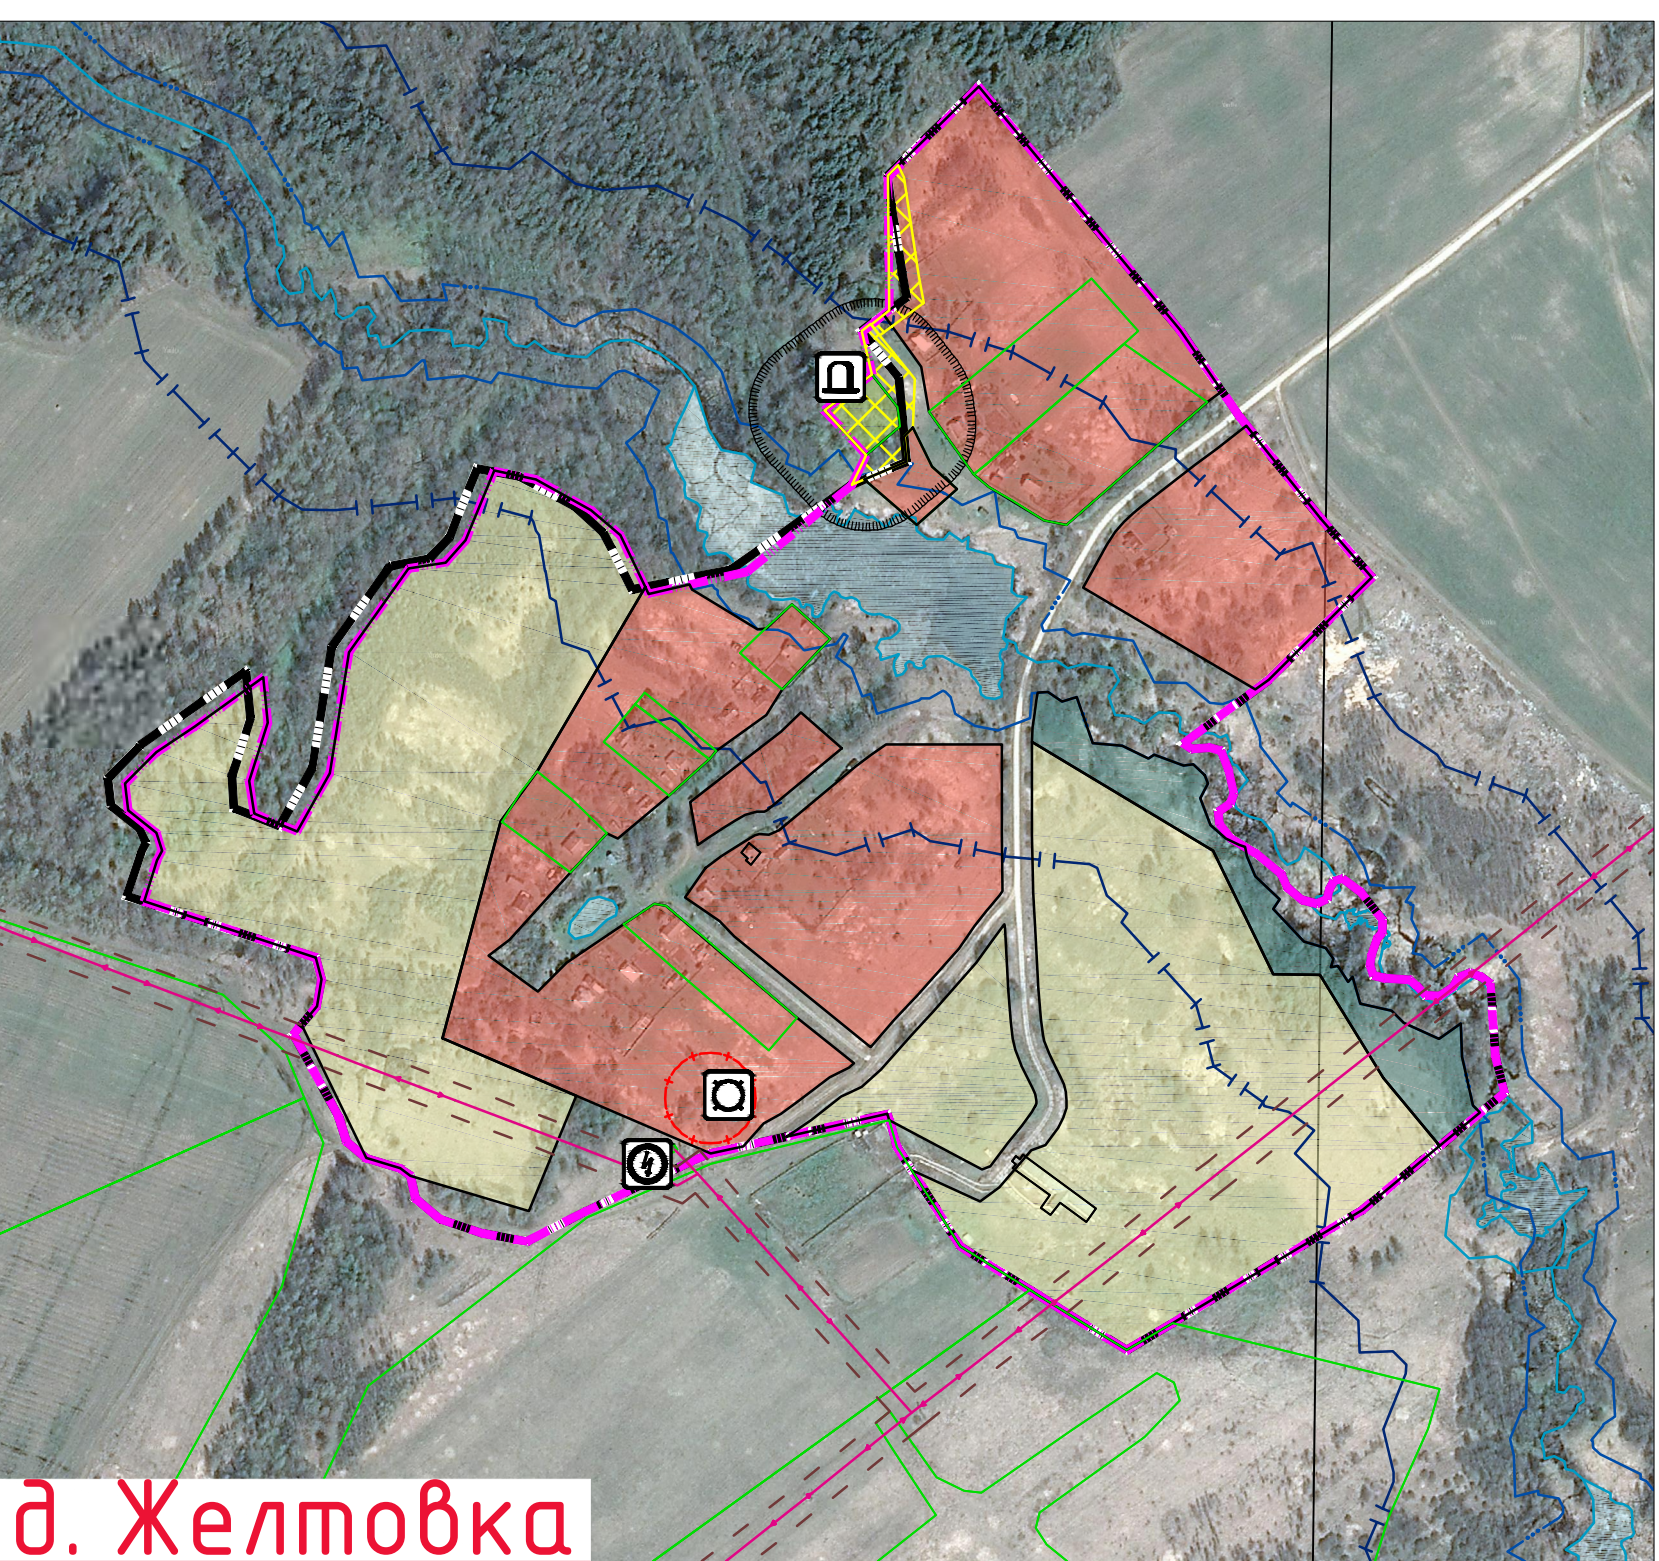


д. Желтовка



д. Ефремово

Схема расположения населенных пунктов
на территории Кайдаковского сельского поселения
(ранее Ефремовское)
Вяземского района Смоленской области

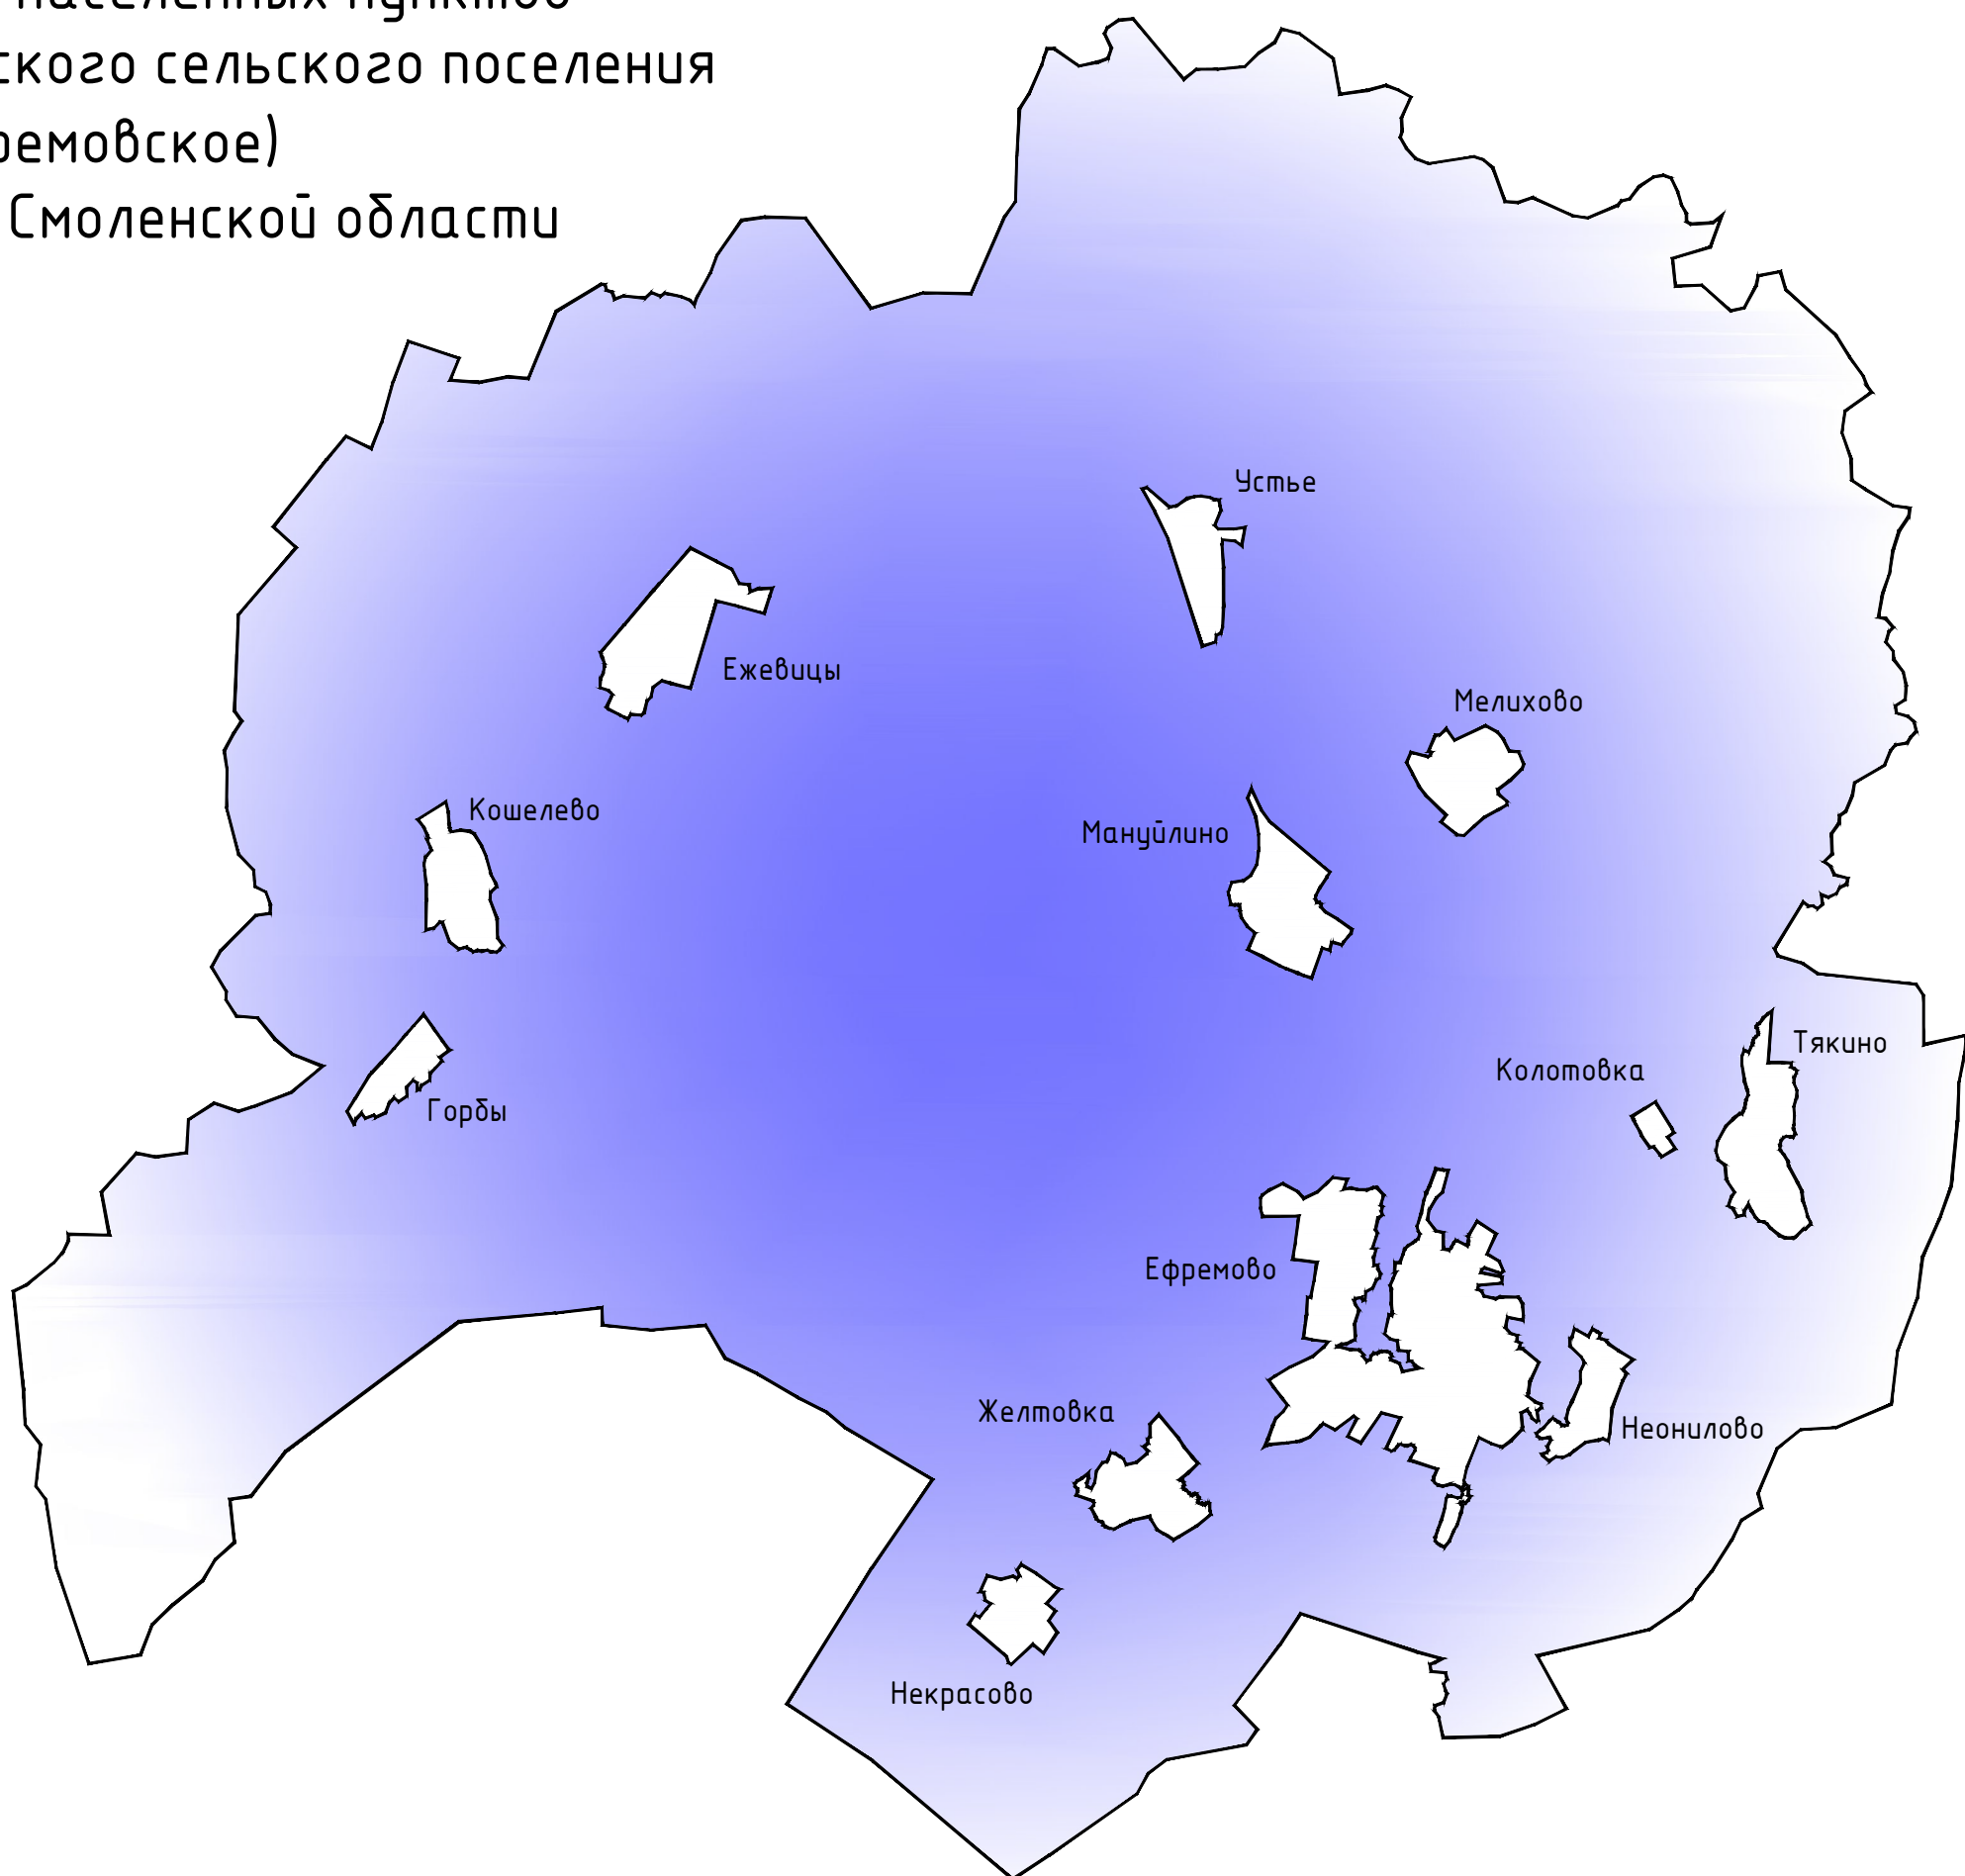

Условные обозначения

сущ. проект

Границы

граница сельского поселения

граница населенного пункта

Границы функциональных зон

жилая зона

зона смешанной и общественно-деловой застройки

общественно-деловые зоны

производственные зоны, зоны инженерной и транспортной инфраструктуры

зоны сельскохозяйственного использования

зоны рекреационного назначения

зоны специального назначения

Объекты образования и науки

дошкольная образовательная организация

общеобразовательная организация

специальное учебно-воспитательное учреждение для обучающихся с ограниченными возможностями

Объекты культуры и искусства

объект культурно-просветительного назначения

объект культурно-досугового (клубного) типа

Объекты физической культуры и массового спорта

объект спорта, включающий раздельные нормативные спортивные сооружения (объекты) (в т. ч. физкультурно-оздоровительный комплекс)

спортивное сооружение

Объекты здравоохранения

областное структурное подразделение медицинской организации, оказывающей первичную медико-санитарную помощь

Объекты отдыха и туризма

гостиницы и аналогичные коллективные средства размещения

объекты физкультурно-досугового назначения и активного отдыха

Прочие объекты обслуживания

административное здание

объект религиозной организации (облачения)

объекты торговли, общественного питания

непроизводственные объекты коммунально-бытового обслуживания и предоставления персональных услуг

Общественные пространства

парковый парк

парк культуры и отдыха

близостроенный пляж, место массовой околотовой рекреации

Предприятия и объекты добывающей и обрабатывающей промышленности

предприятие добывающей промышленности (кроме угледобывающей)

предприятие по обработке древесины, производству изделий из дерева

предприятие строительной промышленности, на выпуск металлургической продукции

сущ. проект

Предприятия и объекты сельского и лесного хозяйства, рыболовства и рыбоводства

предприятие растениеводства

предприятие по разведению молочного крупного рогатого скота, производству сырового молока

предприятие по разведению свиней

предприятие по разведению сельскохозяйственной птицы

предприятие пчеловодства

предприятие по рыболовству и рыбоводству

Прочие объекты, связанные с производственной деятельностью

объект, связанный с производственной деятельностью

Объекты утилизации, обезвреживания, размещения отходов производства и потребления

объект размещения отходов

объект утилизации, уничтожения биологических отходов

места несанкционированного размещения отходов производства и потребления

Железнодорожные пути

железнодорожный путь общего пользования

Объекты железнодорожного транспорта

железнодорожная станция

остановочный пассажирский железнодорожный пункт

Объекты обслуживания и хранения автомобильного транспорта

станция автозаправки

станция технического обслуживания

станция (парковка) автомобилей

иные объекты придорожного сервиса

Остановочные пункты общественного пассажирского транспорта

остановочный пункт

Искусственные дорожные сооружения

транспортные развязки в разных уровнях

настольное сооружение

пешеходный переход в разных уровнях

железнодорожный переезд

Электрические подстанции

электрическая подстанция 35 кВ

электрическая подстанция 110 кВ

трансформаторная подстанция (ТП)

Линии электропередачи (ЛЭП)

линии электропередачи 220 кВ

линии электропередачи 110 кВ

линии электропередачи 35 кВ

линии электропередачи 10 кВ

Магистральные трубопроводы для транспортировки жидких и газообразных углеводородов

магистральный газопровод

Объекты добычи и транспортировки газа

газораспределительная станция (ГРС)

пункт регулирования газа (ПРГ)

Распределительные трубопроводы для транспортировки газа

газопровод распределительный высокого давления

газопровод распределительный низкого давления

Объекты водоснабжения

водозабор

водопроводные очистные сооружения

водонапорная башня

артезианская скважина

Сети водоснабжения

водопровод

Объекты теплоснабжения

источник тепловой энергии

Сети водоотведения

канализация напорная

Объекты водоотведения

очистные сооружения (КОС)

сущ. проект

Объекты связи

автоматическая телефонная станция

наземная станция (радиосвязи)

базовая станция

объекты почтовой связи

Гидротехнические сооружения

регулирующие и выправительные гидротехнические сооружения

Места погребения

кладбище

воинское кладбище, воинское мемориальное кладбище

Иные объекты федерального значения, объекты регионального значения, объекты местного значения

иные объекты регионального значения, объекты местного значения, установленные в соответствии с законодательством

Объекты культурного наследия (ОКН)

памятник

ансамбль

дополнительное место

номер ОКН согласно Том 3

Зоны охраны объектов культурного наследия (памятников истории и культуры) народов Российской Федерации

охранная зона объекта культурного наследия

защитная зона объекта культурного наследия

Границы зон с особыми условиями использования территории

зона минимальных расстояний магистрального газопровода, высокого давления

санитарно-защитная зона предприятий, сооружений и иных объектов

охранная зона инженерных коммуникаций

охранная зона, рекомендуемая к включению в ЕГРН

санитарно-защитные зоны от скотомогильников

водоохранная зона

береговая полоса

первый пояс зоны санитарной охраны источника водоснабжения

второй пояс зоны санитарной охраны источника водоснабжения

третий пояс зоны санитарной охраны источника водоснабжения

санитарно-защитная полоса водовода

зона заповедия

Границы территорий объектов культурного наследия

граница территории объектов культурного наследия

Поверхностные водные объекты

водоток (река, ручей, канал)

водоем (озеро, пруд, обводненный карьер, водохранилище)

границы земельных участков, сведения о которых содержатся в ЕГРН

Территории и зоны, на которых устанавливаются особые юридические статусы, и/или действуют особые функциональные и нефинансовые механизмы поддержки инновационной и инновационной деятельности

Зона территории для развития (ЗТР)

территория опережающего социально-экономического развития (ТОСЭР)

территория двойного учета

Пояснения:
1. Влияние карты выделено с точностью 1:2000.
2. Информация о территории Кайдаковского сельского поселения на территории Вяземского района Смоленской области.
3. Согласно статье 30 Федерального закона от 05.04.2002 № 21-ФЗ «О территории и населении субъектов Российской Федерации» (далее - Закон), территория Кайдаковского сельского поселения Вяземского района Смоленской области является территорией, на которой устанавливаются особые юридические статусы, и/или действуют особые функциональные и нефинансовые механизмы поддержки инновационной и инновационной деятельности.
4. Вводятся изменения в текст статьи 30 Закона, в соответствии с которыми территория Кайдаковского сельского поселения Вяземского района Смоленской области является территорией, на которой устанавливаются особые юридические статусы, и/или действуют особые функциональные и нефинансовые механизмы поддержки инновационной и инновационной деятельности.
5. Вводятся изменения в текст статьи 30 Закона, в соответствии с которыми территория Кайдаковского сельского поселения Вяземского района Смоленской области является территорией, на которой устанавливаются особые юридические статусы, и/или действуют особые функциональные и нефинансовые механизмы поддержки инновационной и инновационной деятельности.
6. Вводятся изменения в текст статьи 30 Закона, в соответствии с которыми территория Кайдаковского сельского поселения Вяземского района Смоленской области является территорией, на которой устанавливаются особые юридические статусы, и/или действуют особые функциональные и нефинансовые механизмы поддержки инновационной и инновационной деятельности.

Муниципальный контроль № 281/02-39-Ф от 30.07.2019 г. ГП-3
Генеральный план и Градостроительный кодекс Российской Федерации
Карта функциональных зон поселения. М 1:5000.