


Схема границ земельных участков

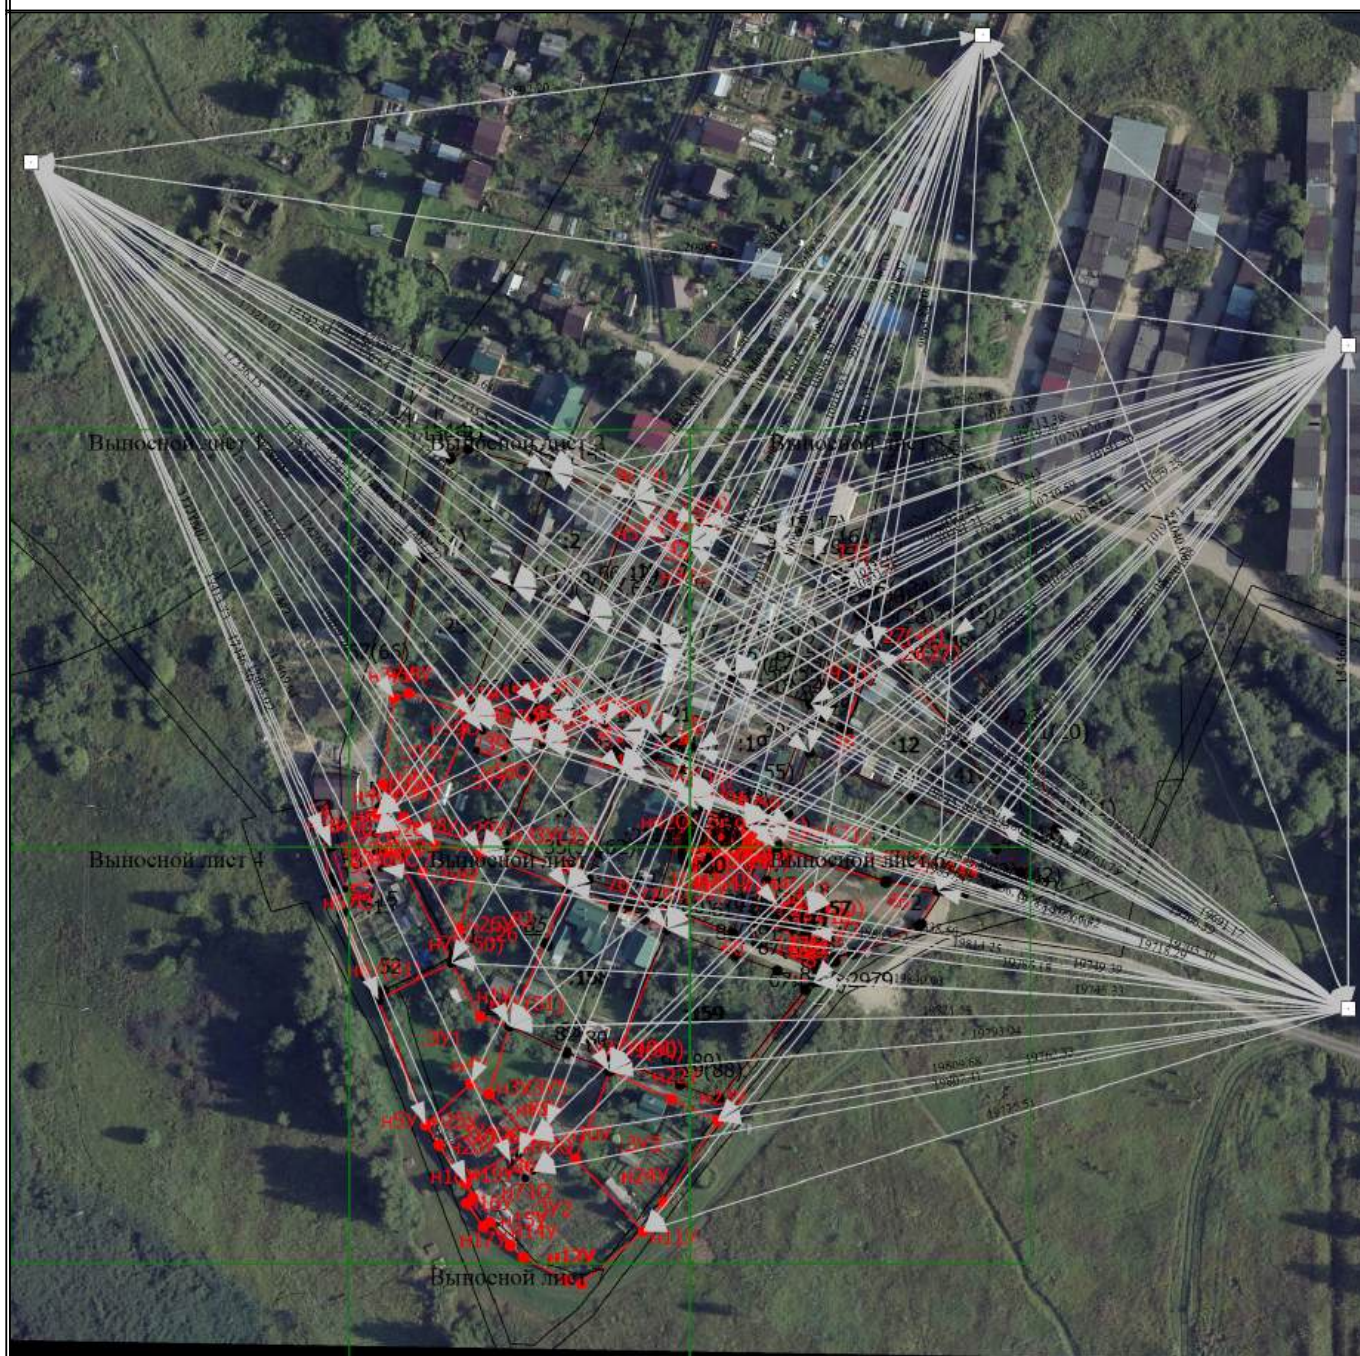

Масштаб 1:2000

Условные обозначения

— - Часть границы, местоположение которой определено при выполнении кадастровых работ

Схема границ земельных участков

- - Характерная точка границы земельного участка, сведения ЕГРН о которой соответствуют требованиям, установленным в соответствии с частью 13 статьи 22 Федерального закона от 13 июля 2015 г. N 218-ФЗ "О государственной регистрации недвижимости"
 - - Характерная точка контура здания, сооружения, объекта незавершенного строительства
 - - Характерная точка границы, сведения о которой позволяют однозначно определить ее положение на местности
- 67:02-6.2979 - Зона с особыми условиями использования территории 67:02-6.2979 —
Охранная зона трубопроводов (газопроводов, нефтепроводов и нефтепродуктопроводов, аммиакопроводов)
- 1 - Обозначение характерной точки, местоположение которой не изменилось или было уточнено
- 28 - Обозначение ликвидируемой характерной точки
- n1Y - Обозначение новой характерной точки
- :10 - Кадастровый номер земельного участка
- :2 - Исправляемый земельный участок
- :3Y1 - Образуемый земельный участок
- :41 - Кадастровый номер здания
- :41 - Исправляемое здание
- :44 - Уточняемое здание
- :9 (1) - Обозначение контура земельного участка
- :155 (1) - Обозначение контура здания
- :9 (1) - Уточняемый контур земельного участка
- :9 (2) - Ликвидируемый контур земельного участка
- :9 (3) - Образуемый контур земельного участка
-
- Часть границы, сведения ЕГРН о которой позволяют однозначно определить ее положение на местности
-
- Часть контура, образованного проекцией существующего в ЕГРН наземного конструктивного элемента здания, сооружения, объекта незавершенного строительства
-
- Часть контура, образованного проекцией вновь образованного наземного конструктивного элемента здания, сооружения, объекта незавершенного строительства
- - Характерная точка границы земельного участка, сведения о которой отсутствуют в ЕГРН, местоположение которой определено при кадастровых работах (новая характерная точка)

Схема границ земельных участков

Выносной лист 1



Масштаб 1:500

Условные обозначения


— - Часть границы, местоположение которой определено при выполнении кадастровых работ

Схема границ земельных участков

- - Характерная точка границы земельного участка, сведения ЕГРН о которой соответствуют требованиям, установленным в соответствии с частью 13 статьи 22 Федерального закона от 13 июля 2015 г. N 218-ФЗ "О государственной регистрации недвижимости"
 - - Характерная точка контура здания, сооружения, объекта незавершенного строительства
 - - Характерная точка границы, сведения о которой позволяют однозначно определить ее положение на местности
- 67:02-6.2979 - Зона с особыми условиями использования территории 67:02-6.2979 —
Охранная зона трубопроводов (газопроводов, нефтепроводов и
нефтепродуктопроводов, аммиакопроводов)
- 1 - Обозначение характерной точки, местоположение которой не изменилось или
было уточнено
- 28 - Обозначение ликвидируемой характерной точки
- n1Y - Обозначение новой характерной точки
- :10 - Кадастровый номер земельного участка
- :2 - Исправляемый земельный участок
- :3Y1 - Образуемый земельный участок
- :41 - Кадастровый номер здания
- :41 - Исправляемое здание
- :44 - Уточняемое здание
- :9 (1) - Обозначение контура земельного участка
- :155 (1) - Обозначение контура здания
- :9 (1) - Уточняемый контур земельного участка
- :9 (2) - Ликвидируемый контур земельного участка
- :9 (3) - Образуемый контур земельного участка
-
- Часть границы, сведения ЕГРН о которой позволяют однозначно определить ее
положение на местности
-
- Часть контура, образованного проекцией существующего в ЕГРН наземного
конструктивного элемента здания, сооружения, объекта незавершенного
строительства
-
- Часть контура, образованного проекцией вновь образованного наземного
конструктивного элемента здания, сооружения, объекта незавершенного
строительства
- - Характерная точка границы земельного участка, сведения о которой
отсутствуют в ЕГРН, местоположение которой определено при кадастровых
работах (новая характерная точка)

Схема границ земельных участков

Выносной лист 2

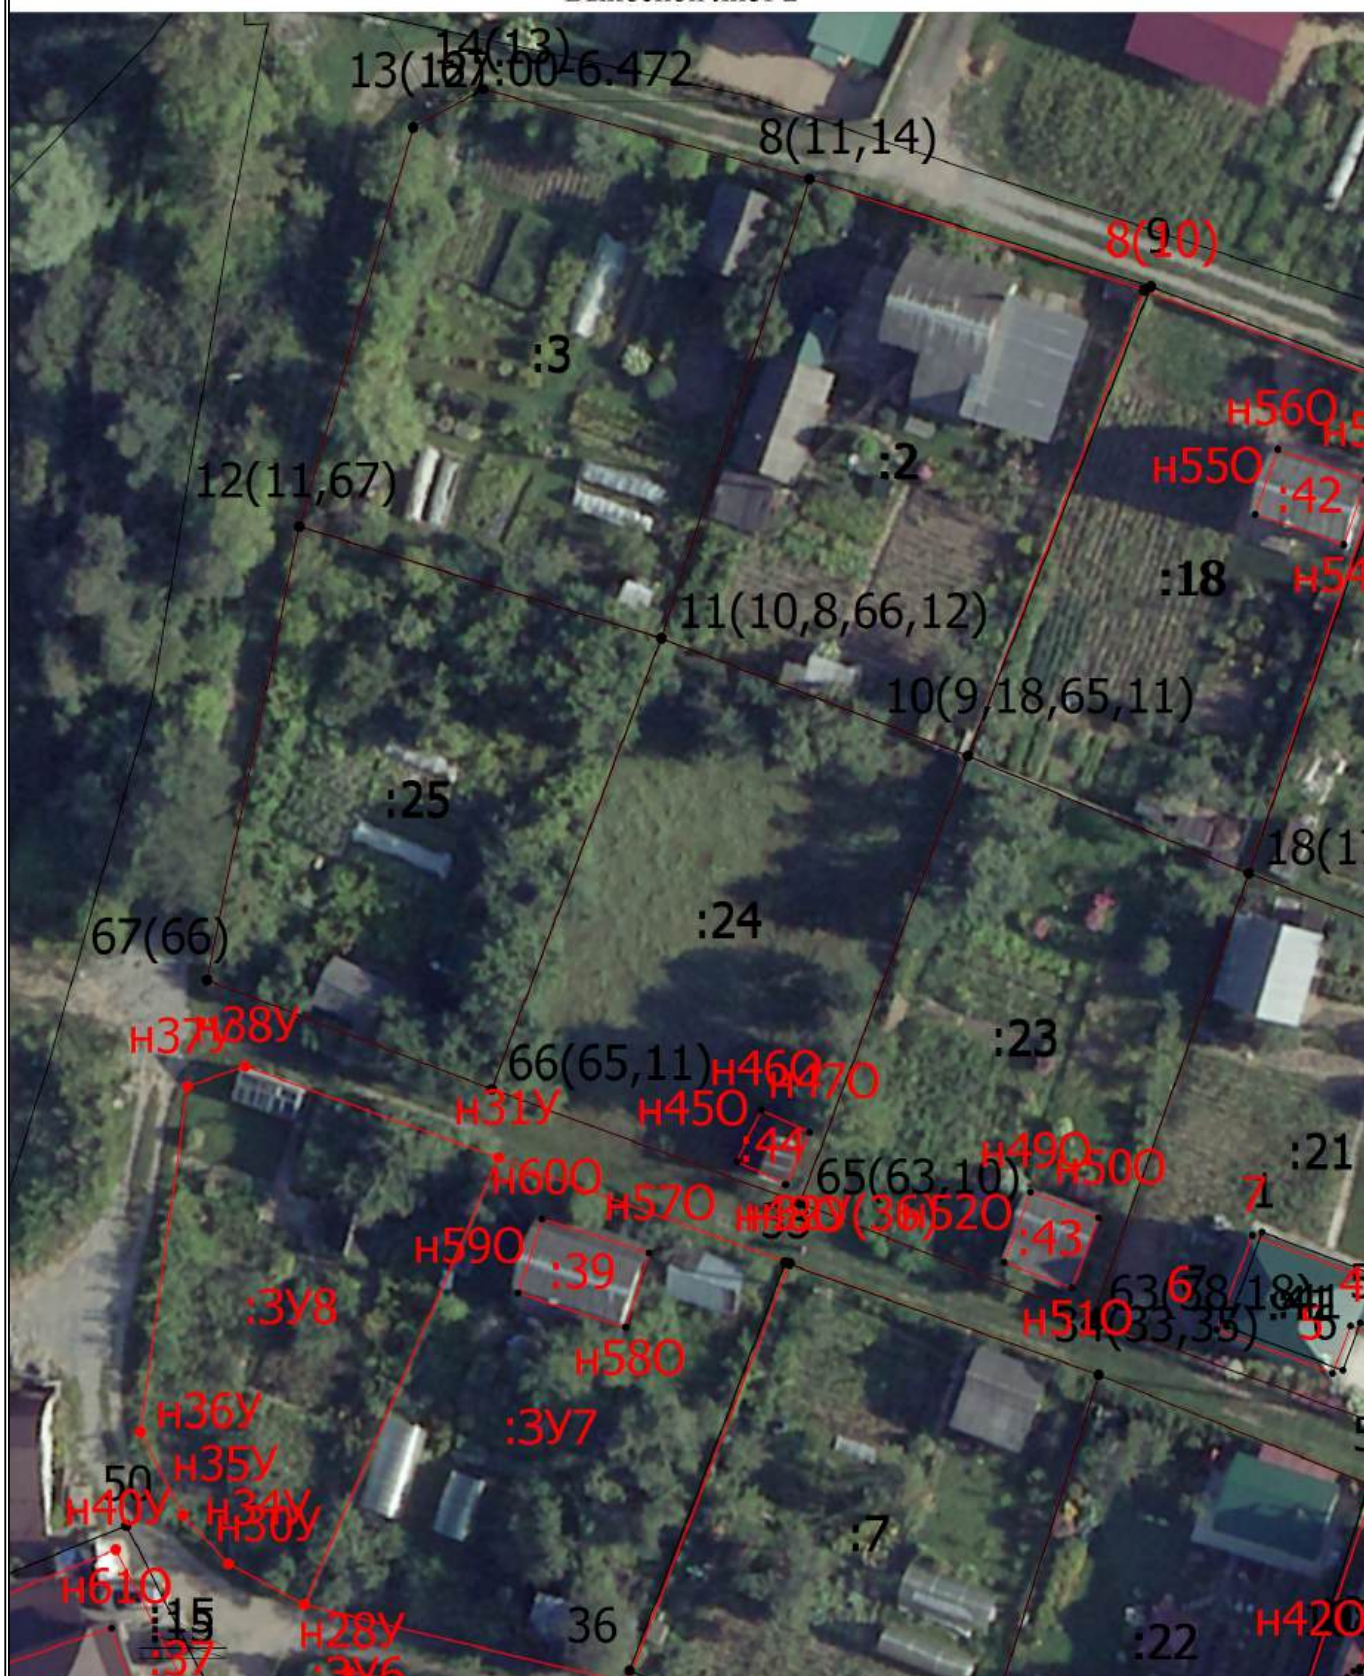

Масштаб 1:500

Условные обозначения


— - Часть границы, местоположение которой определено при выполнении кадастровых работ

Схема границ земельных участков

- - Характерная точка границы земельного участка, сведения ЕГРН о которой соответствуют требованиям, установленным в соответствии с частью 13 статьи 22 Федерального закона от 13 июля 2015 г. N 218-ФЗ "О государственной регистрации недвижимости"
 - - Характерная точка контура здания, сооружения, объекта незавершенного строительства
 - - Характерная точка границы, сведения о которой позволяют однозначно определить ее положение на местности
- 67:02-6.2979 - Зона с особыми условиями использования территории 67:02-6.2979 —
Охранная зона трубопроводов (газопроводов, нефтепроводов и нефтепродуктопроводов, аммиакопроводов)
- 1 - Обозначение характерной точки, местоположение которой не изменилось или было уточнено
- 28 - Обозначение ликвидируемой характерной точки
- n1Y - Обозначение новой характерной точки
- :10 - Кадастровый номер земельного участка
- :2 - Исправляемый земельный участок
- :3Y1 - Образуемый земельный участок
- :41 - Кадастровый номер здания
- :41 - Исправляемое здание
- :44 - Уточняемое здание
- :9 (1) - Обозначение контура земельного участка
- :155 (1) - Обозначение контура здания
- :9 (1) - Уточняемый контур земельного участка
- :9 (2) - Ликвидируемый контур земельного участка
- :9 (3) - Образуемый контур земельного участка
- _____ - Часть границы, сведения ЕГРН о которой позволяют однозначно определить ее положение на местности
- _____ - Часть контура, образованного проекцией существующего в ЕГРН наземного конструктивного элемента здания, сооружения, объекта незавершенного строительства
- _____ - Часть контура, образованного проекцией вновь образованного наземного конструктивного элемента здания, сооружения, объекта незавершенного строительства
- - Характерная точка границы земельного участка, сведения о которой отсутствуют в ЕГРН, местоположение которой определено при кадастровых работах (новая характерная точка)

Схема границ земельных участков

Выносной лист 3

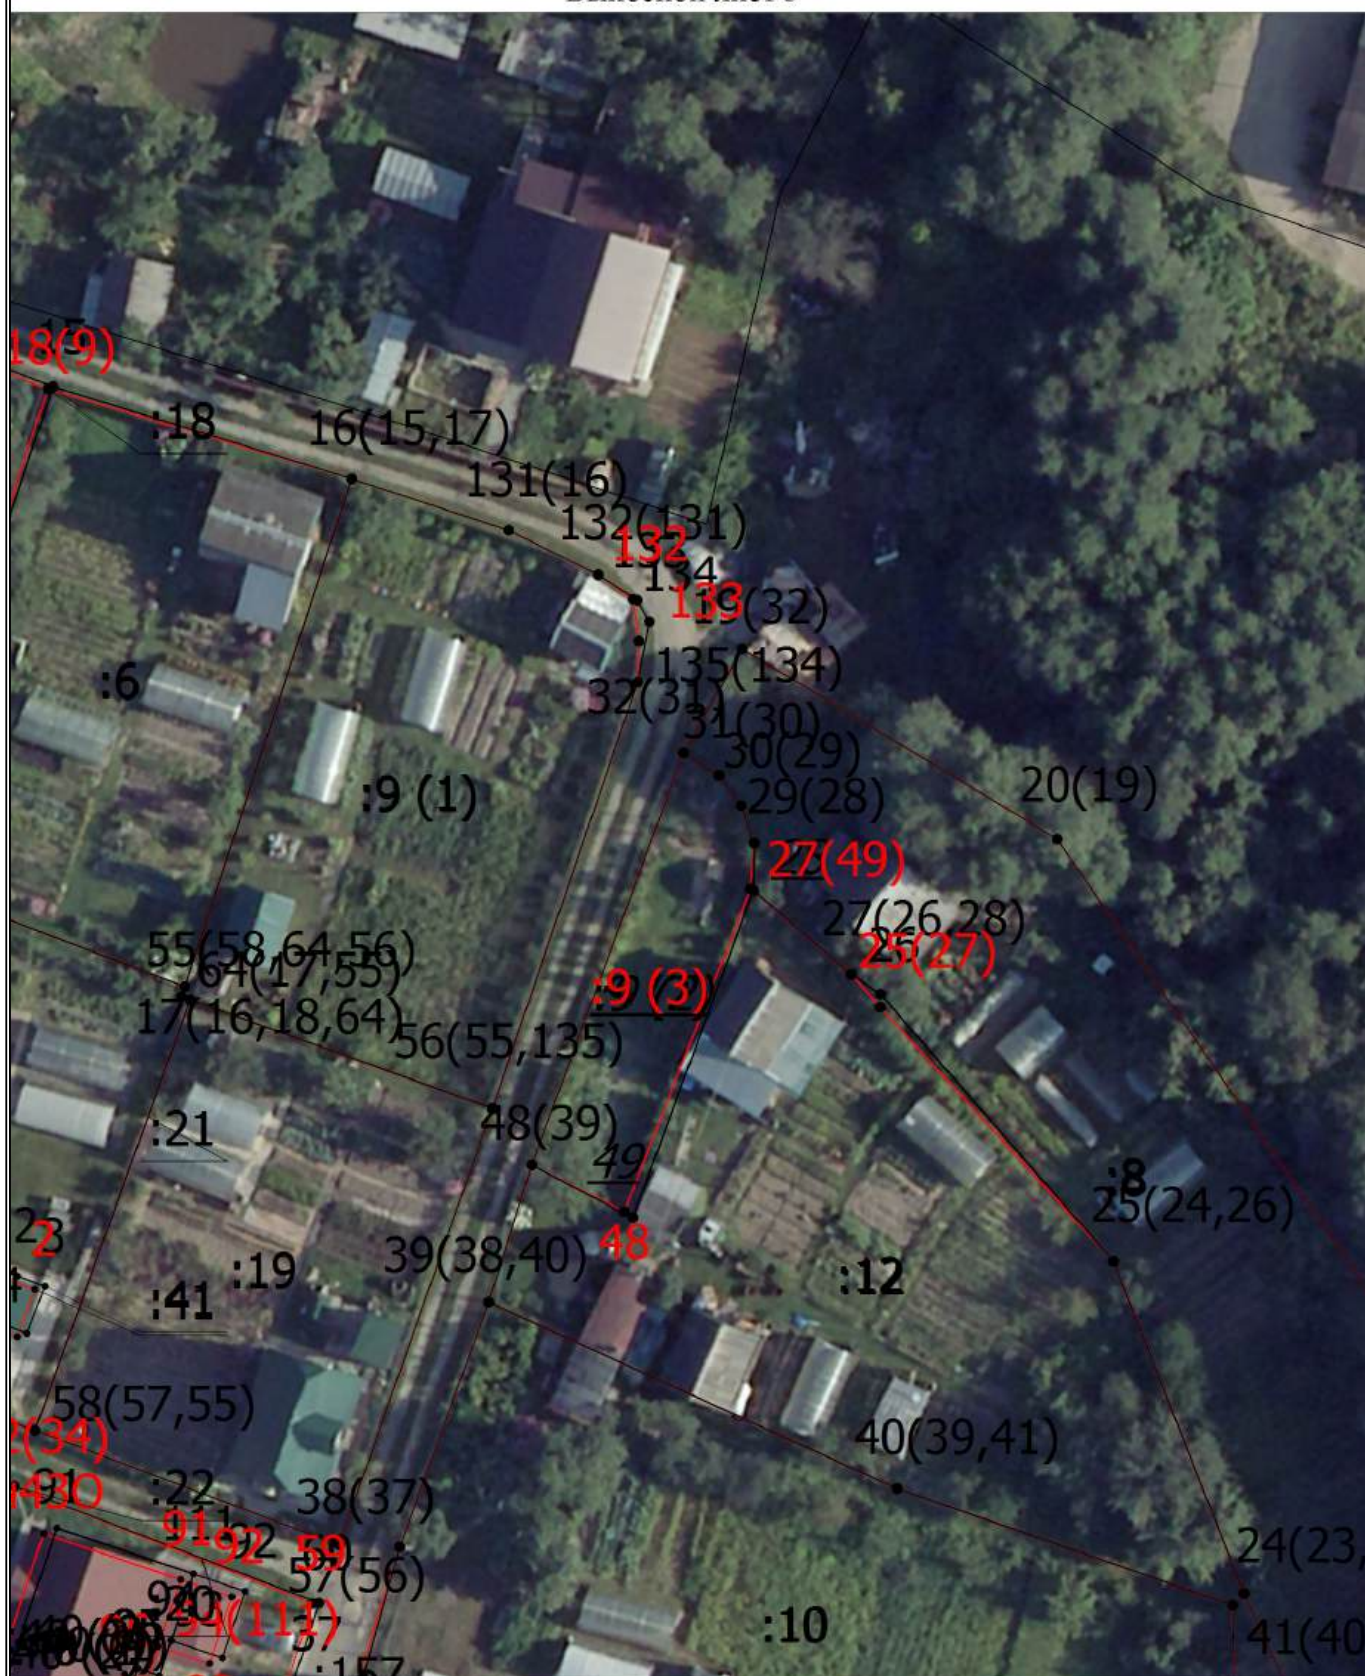

Масштаб 1:500

Условные обозначения


- - Часть границы, местоположение которой определено при выполнении кадастровых работ

Схема границ земельных участков

- - Характерная точка границы земельного участка, сведения ЕГРН о которой соответствуют требованиям, установленным в соответствии с частью 13 статьи 22 Федерального закона от 13 июля 2015 г. N 218-ФЗ "О государственной регистрации недвижимости"
 - - Характерная точка контура здания, сооружения, объекта незавершенного строительства
 - - Характерная точка границы, сведения о которой позволяют однозначно определить ее положение на местности
- 67:02-6.2979 - Зона с особыми условиями использования территории 67:02-6.2979 —
Охранная зона трубопроводов (газопроводов, нефтепроводов и нефтепродуктопроводов, аммиакопроводов)
- 1 - Обозначение характерной точки, местоположение которой не изменилось или было уточнено
- 28 - Обозначение ликвидируемой характерной точки
- n1Y - Обозначение новой характерной точки
- :10 - Кадастровый номер земельного участка
- :2 - Исправляемый земельный участок
- :3Y1 - Образуемый земельный участок
- :41 - Кадастровый номер здания
- :41 - Исправляемое здание
- :44 - Уточняемое здание
- :9 (1) - Обозначение контура земельного участка
- :155 (1) - Обозначение контура здания
- :9 (1) - Уточняемый контур земельного участка
- :9 (2) - Ликвидируемый контур земельного участка
- :9 (3) - Образуемый контур земельного участка
- _____ - Часть границы, сведения ЕГРН о которой позволяют однозначно определить ее положение на местности
- _____ - Часть контура, образованного проекцией существующего в ЕГРН наземного конструктивного элемента здания, сооружения, объекта незавершенного строительства
- _____ - Часть контура, образованного проекцией вновь образованного наземного конструктивного элемента здания, сооружения, объекта незавершенного строительства
- - Характерная точка границы земельного участка, сведения о которой отсутствуют в ЕГРН, местоположение которой определено при кадастровых работах (новая характерная точка)

Схема границ земельных участков

Выносной лист 4

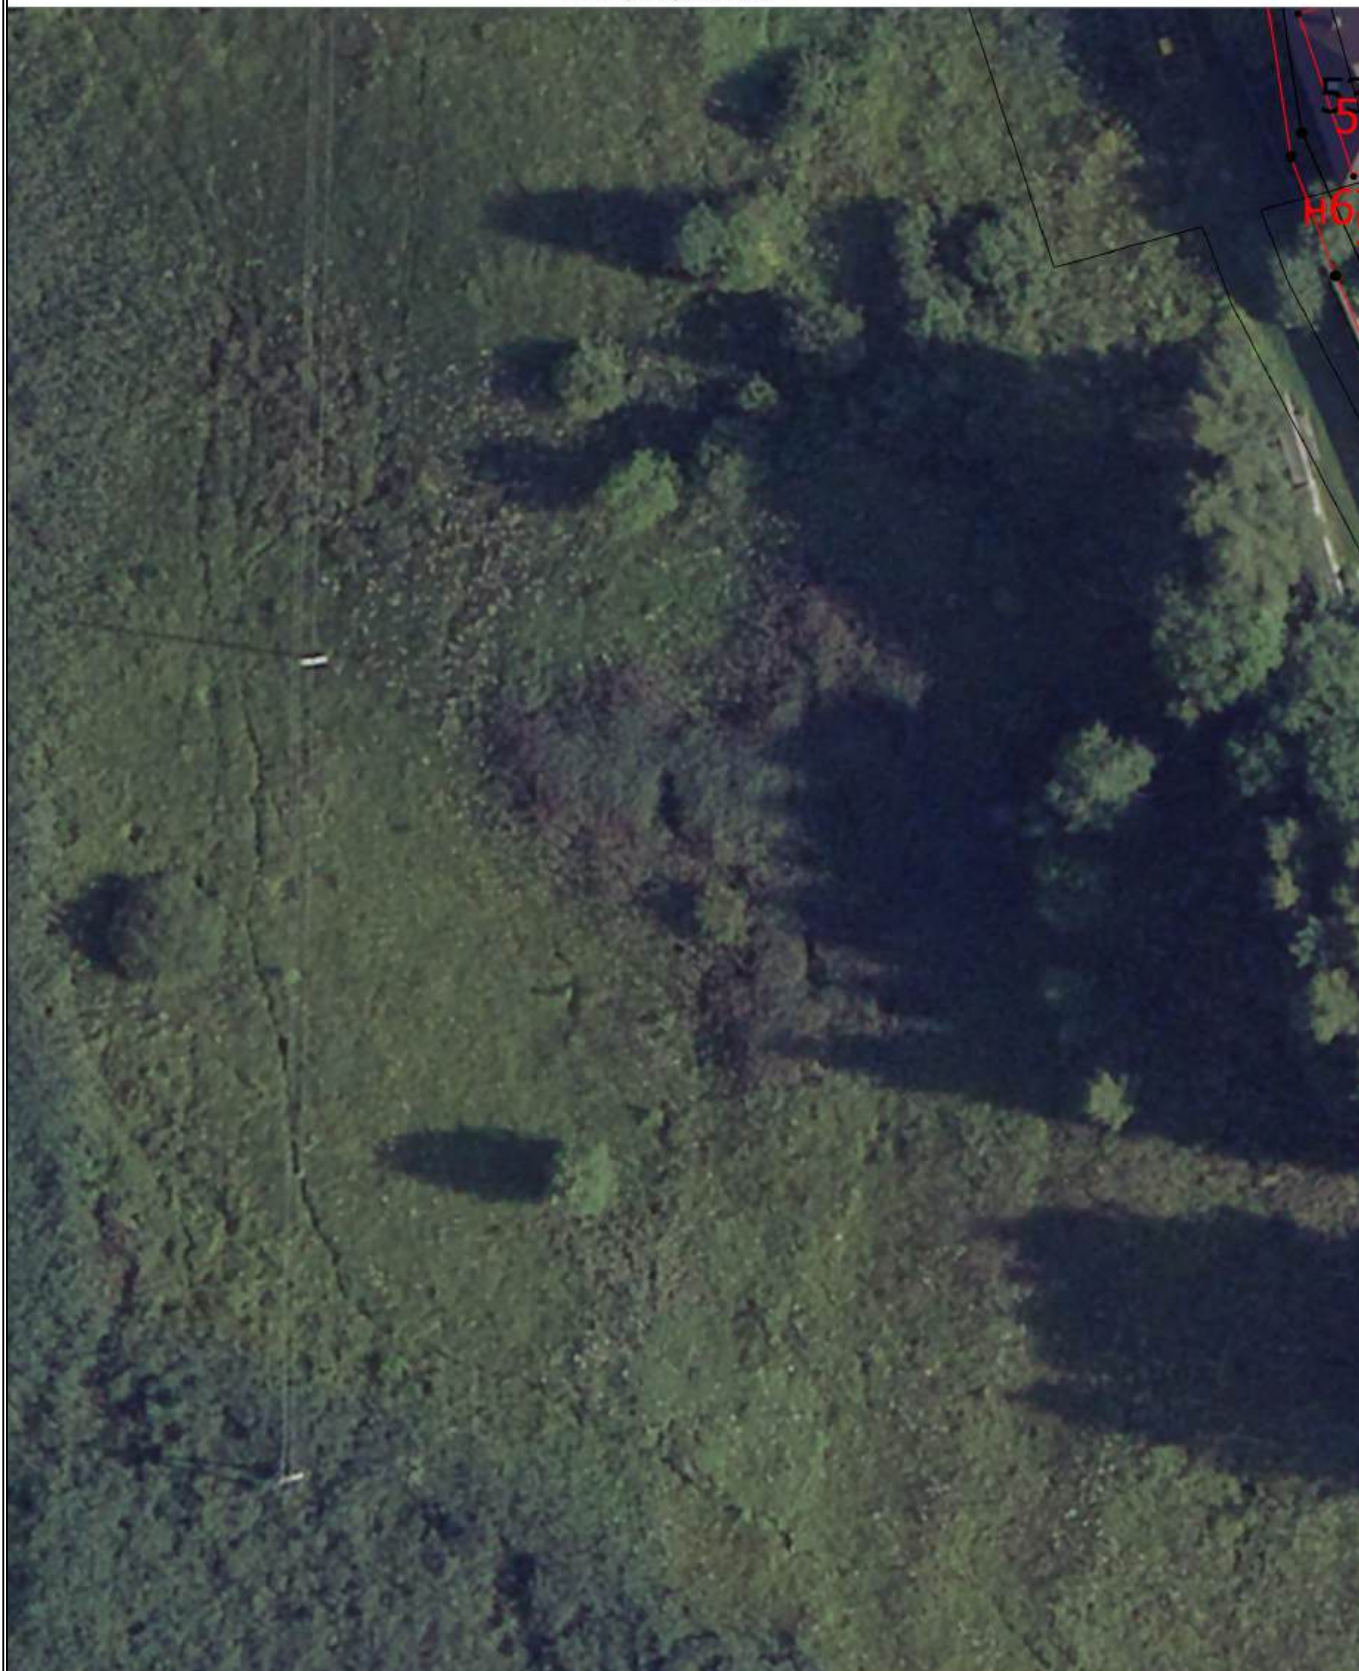

Масштаб 1:500

Условные обозначения

— - Часть границы, местоположение которой определено при выполнении кадастровых работ

Схема границ земельных участков

- - Характерная точка границы земельного участка, сведения ЕГРН о которой соответствуют требованиям, установленным в соответствии с частью 13 статьи 22 Федерального закона от 13 июля 2015 г. N 218-ФЗ "О государственной регистрации недвижимости"
 - - Характерная точка контура здания, сооружения, объекта незавершенного строительства
 - - Характерная точка границы, сведения о которой позволяют однозначно определить ее положение на местности
- 67:02-6.2979 - Зона с особыми условиями использования территории 67:02-6.2979 —
Охранная зона трубопроводов (газопроводов, нефтепроводов и нефтепродуктопроводов, аммиакопроводов)
- 1 - Обозначение характерной точки, местоположение которой не изменилось или было уточнено
- 28 - Обозначение ликвидируемой характерной точки
- n1Y - Обозначение новой характерной точки
- :10 - Кадастровый номер земельного участка
- :2 - Исправляемый земельный участок
- :3Y1 - Образуемый земельный участок
- :41 - Кадастровый номер здания
- :41 - Исправляемое здание
- :44 - Уточняемое здание
- :9 (1) - Обозначение контура земельного участка
- :155 (1) - Обозначение контура здания
- :9 (1) - Уточняемый контур земельного участка
- :9 (2) - Ликвидируемый контур земельного участка
- :9 (3) - Образуемый контур земельного участка
- _____ - Часть границы, сведения ЕГРН о которой позволяют однозначно определить ее положение на местности
- _____ - Часть контура, образованного проекцией существующего в ЕГРН наземного конструктивного элемента здания, сооружения, объекта незавершенного строительства
- _____ - Часть контура, образованного проекцией вновь образованного наземного конструктивного элемента здания, сооружения, объекта незавершенного строительства
- - Характерная точка границы земельного участка, сведения о которой отсутствуют в ЕГРН, местоположение которой определено при кадастровых работах (новая характерная точка)

Схема границ земельных участков

Выносной лист 5



Масштаб 1:500

Условные обозначения

- - Часть границы, местоположение которой определено при выполнении кадастровых работ

Схема границ земельных участков

- - Характерная точка границы земельного участка, сведения ЕГРН о которой соответствуют требованиям, установленным в соответствии с частью 13 статьи 22 Федерального закона от 13 июля 2015 г. N 218-ФЗ "О государственной регистрации недвижимости"
 - - Характерная точка контура здания, сооружения, объекта незавершенного строительства
 - - Характерная точка границы, сведения о которой позволяют однозначно определить ее положение на местности
- 67:02-6.2979 - Зона с особыми условиями использования территории 67:02-6.2979 —
Охранная зона трубопроводов (газопроводов, нефтепроводов и нефтепродуктопроводов, аммиакопроводов)
- 1 - Обозначение характерной точки, местоположение которой не изменилось или было уточнено
- 28 - Обозначение ликвидируемой характерной точки
- n1Y - Обозначение новой характерной точки
- :10 - Кадастровый номер земельного участка
- :2 - Исправляемый земельный участок
- :3Y1 - Образуемый земельный участок
- :41 - Кадастровый номер здания
- :41 - Исправляемое здание
- :44 - Уточняемое здание
- :9 (1) - Обозначение контура земельного участка
- :155 (1) - Обозначение контура здания
- :9 (1) - Уточняемый контур земельного участка
- :9 (2) - Ликвидируемый контур земельного участка
- :9 (3) - Образуемый контур земельного участка
- _____ - Часть границы, сведения ЕГРН о которой позволяют однозначно определить ее положение на местности
- _____ - Часть контура, образованного проекцией существующего в ЕГРН наземного конструктивного элемента здания, сооружения, объекта незавершенного строительства
- _____ - Часть контура, образованного проекцией вновь образованного наземного конструктивного элемента здания, сооружения, объекта незавершенного строительства
- - Характерная точка границы земельного участка, сведения о которой отсутствуют в ЕГРН, местоположение которой определено при кадастровых работах (новая характерная точка)

Схема границ земельных участков

Выносной лист 6



Масштаб 1:500

Условные обозначения

- - Часть границы, местоположение которой определено при выполнении кадастровых работ

Схема границ земельных участков

- - Характерная точка границы земельного участка, сведения ЕГРН о которой соответствуют требованиям, установленным в соответствии с частью 13 статьи 22 Федерального закона от 13 июля 2015 г. N 218-ФЗ "О государственной регистрации недвижимости"
 - - Характерная точка контура здания, сооружения, объекта незавершенного строительства
 - - Характерная точка границы, сведения о которой позволяют однозначно определить ее положение на местности
- 67:02-6.2979 - Зона с особыми условиями использования территории 67:02-6.2979 —
Охранная зона трубопроводов (газопроводов, нефтепроводов и нефтепродуктопроводов, аммиакопроводов)
- 1 - Обозначение характерной точки, местоположение которой не изменилось или было уточнено
- 28 - Обозначение ликвидируемой характерной точки
- n1Y - Обозначение новой характерной точки
- :10 - Кадастровый номер земельного участка
- :2 - Исправляемый земельный участок
- :3Y1 - Образуемый земельный участок
- :41 - Кадастровый номер здания
- :41 - Исправляемое здание
- :44 - Уточняемое здание
- :9 (1) - Обозначение контура земельного участка
- :155 (1) - Обозначение контура здания
- :9 (1) - Уточняемый контур земельного участка
- :9 (2) - Ликвидируемый контур земельного участка
- :9 (3) - Образуемый контур земельного участка
- _____ - Часть границы, сведения ЕГРН о которой позволяют однозначно определить ее положение на местности
- _____ - Часть контура, образованного проекцией существующего в ЕГРН наземного конструктивного элемента здания, сооружения, объекта незавершенного строительства
- _____ - Часть контура, образованного проекцией вновь образованного наземного конструктивного элемента здания, сооружения, объекта незавершенного строительства
- - Характерная точка границы земельного участка, сведения о которой отсутствуют в ЕГРН, местоположение которой определено при кадастровых работах (новая характерная точка)

Схема границ земельных участков

Выносной лист 7



67:02-6.33

Масштаб 1:500

Условные обозначения

— - Часть границы, местоположение которой определено при выполнении кадастровых работ

Схема границ земельных участков

- - Характерная точка границы земельного участка, сведения ЕГРН о которой соответствуют требованиям, установленным в соответствии с частью 13 статьи 22 Федерального закона от 13 июля 2015 г. N 218-ФЗ "О государственной регистрации недвижимости"
 - - Характерная точка контура здания, сооружения, объекта незавершенного строительства
 - - Характерная точка границы, сведения о которой позволяют однозначно определить ее положение на местности
- 67:02-6.2979 - Зона с особыми условиями использования территории 67:02-6.2979 —
Охранная зона трубопроводов (газопроводов, нефтепроводов и нефтепродуктопроводов, аммиакопроводов)
- 1 - Обозначение характерной точки, местоположение которой не изменилось или было уточнено
- 28 - Обозначение ликвидируемой характерной точки
- n1Y - Обозначение новой характерной точки
- :10 - Кадастровый номер земельного участка
- :2 - Исправляемый земельный участок
- :3Y1 - Образуемый земельный участок
- :41 - Кадастровый номер здания
- :41 - Исправляемое здание
- :44 - Уточняемое здание
- :9 (1) - Обозначение контура земельного участка
- :155 (1) - Обозначение контура здания
- :9 (1) - Уточняемый контур земельного участка
- :9 (2) - Ликвидируемый контур земельного участка
- :9 (3) - Образуемый контур земельного участка
- _____ - Часть границы, сведения ЕГРН о которой позволяют однозначно определить ее положение на местности
- _____ - Часть контура, образованного проекцией существующего в ЕГРН наземного конструктивного элемента здания, сооружения, объекта незавершенного строительства
- _____ - Часть контура, образованного проекцией вновь образованного наземного конструктивного элемента здания, сооружения, объекта незавершенного строительства
- - Характерная точка границы земельного участка, сведения о которой отсутствуют в ЕГРН, местоположение которой определено при кадастровых работах (новая характерная точка)