


Схема границ земельных участков

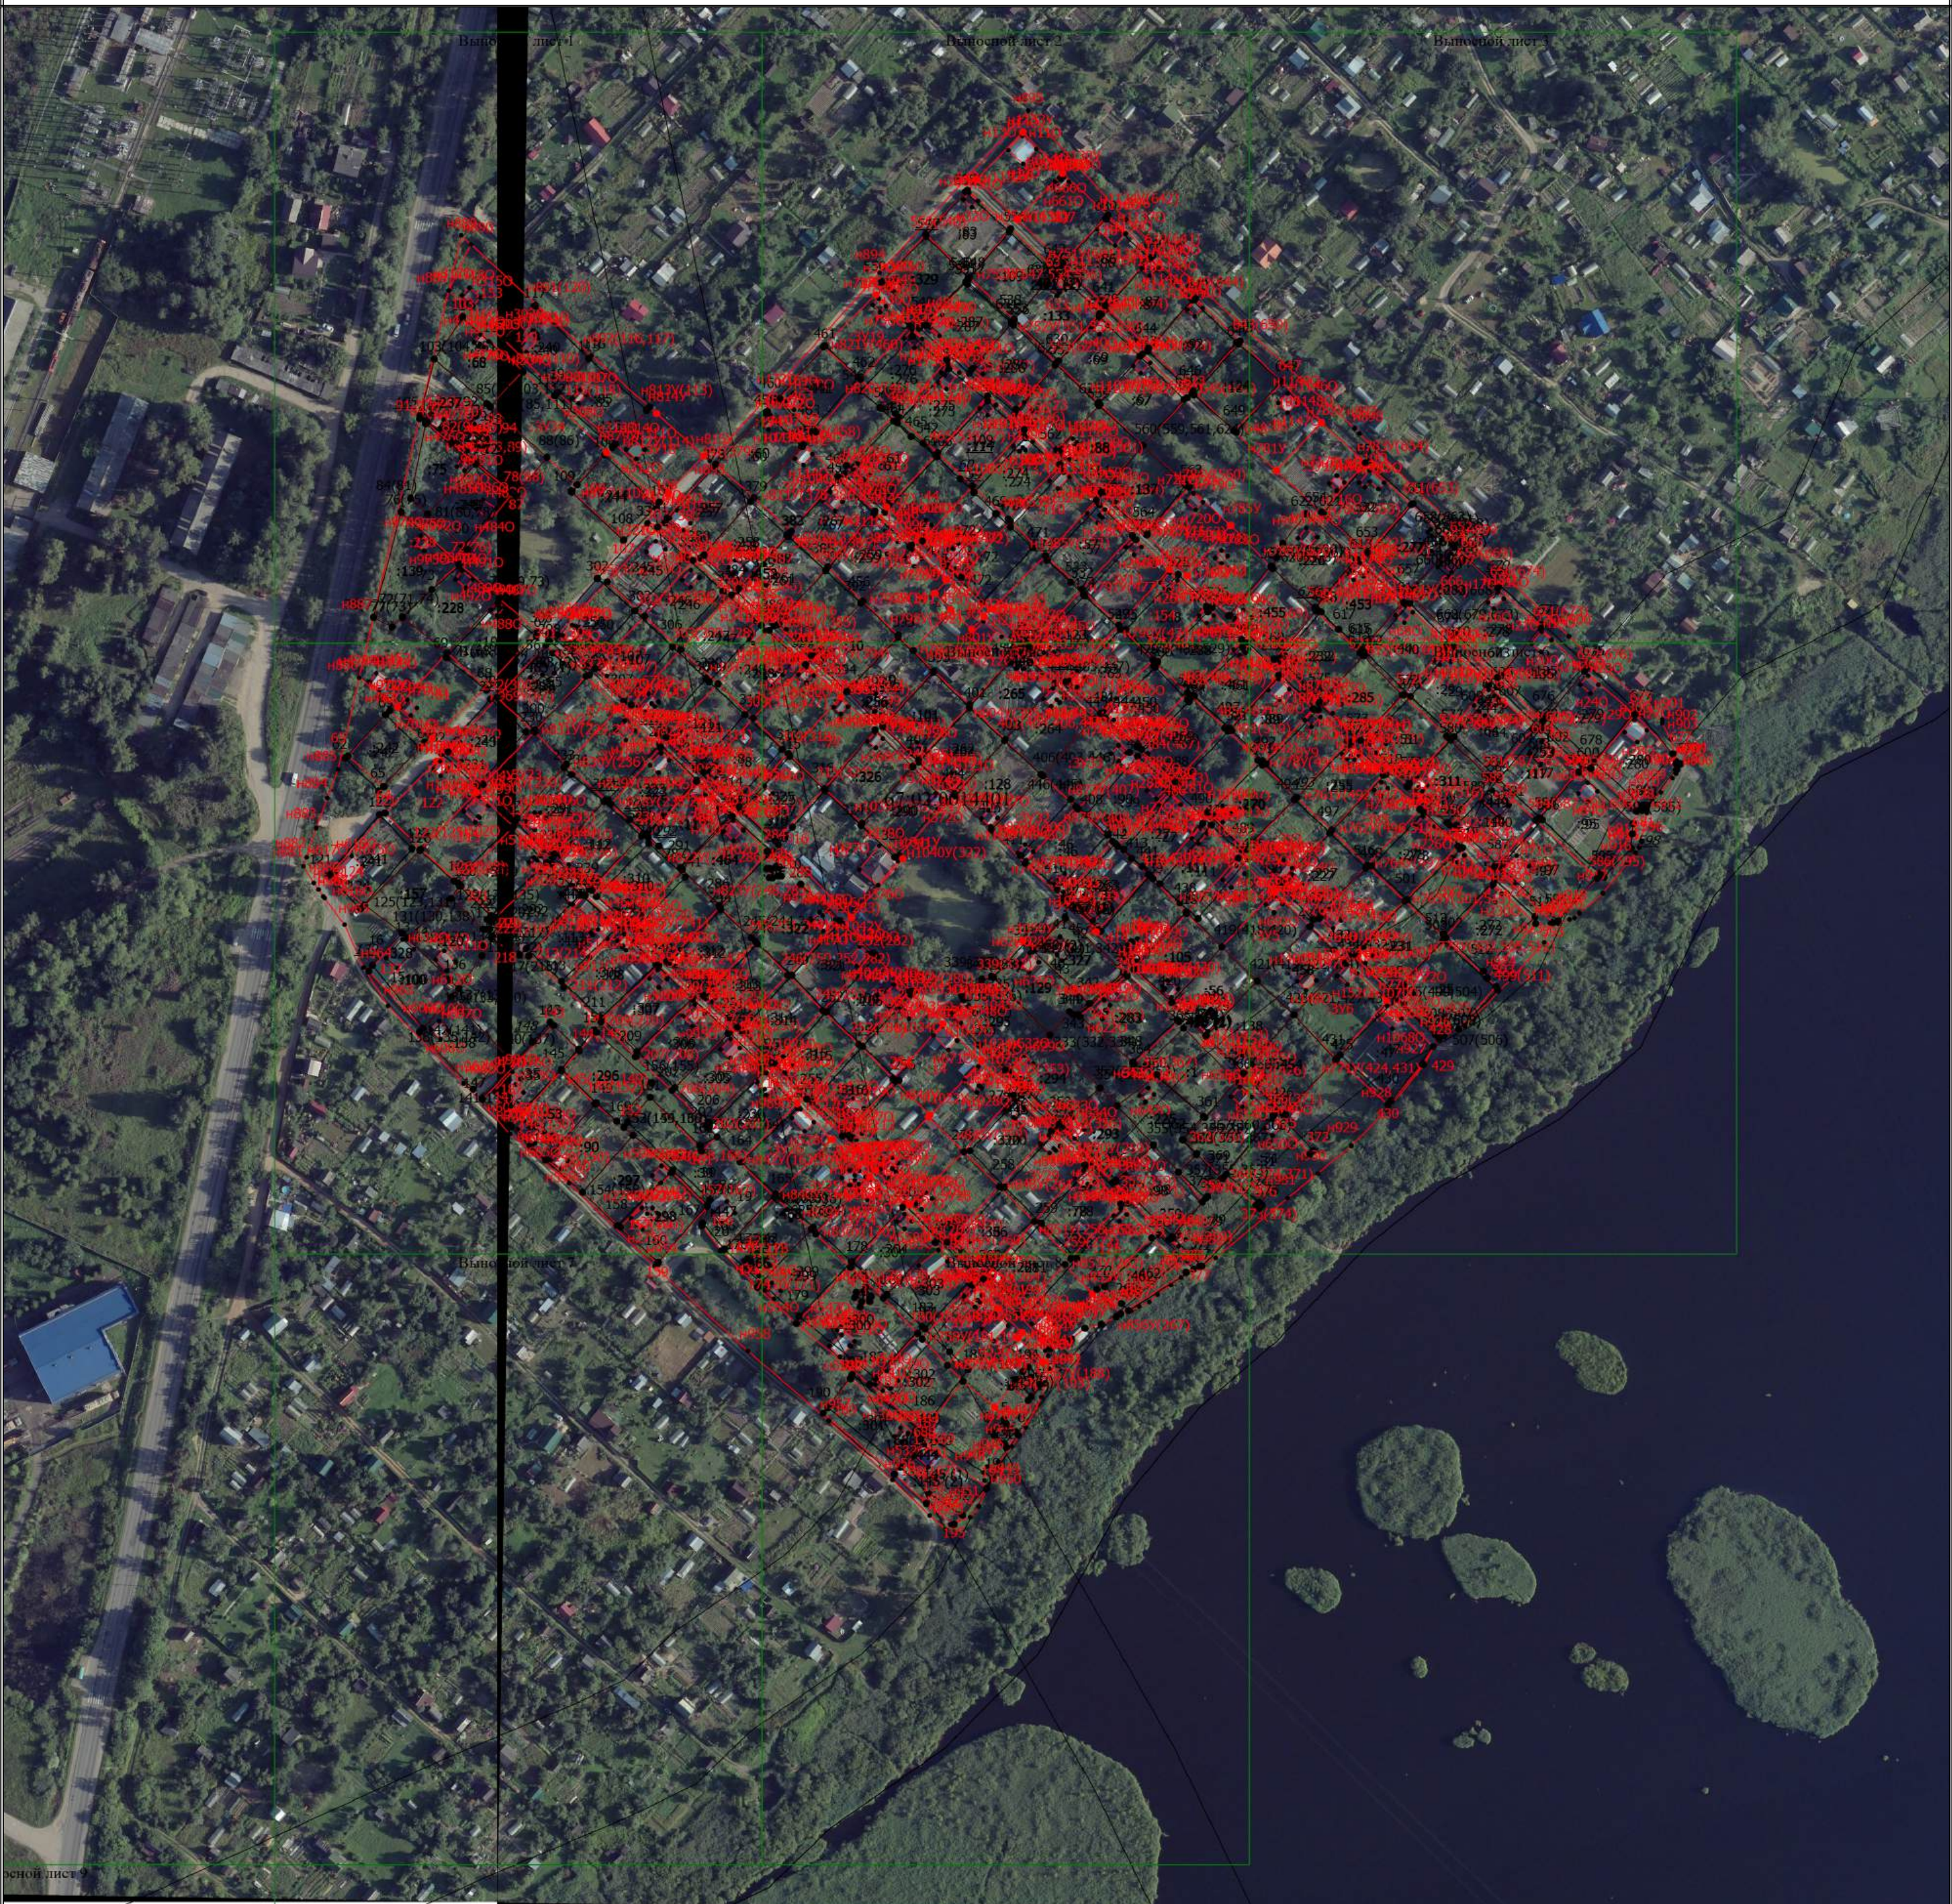


Масштаб 1:2000

Условные обозначения

- Часть границы, местоположение которой определено при выполнении кадастровых работ
- - Характерная точка границы земельного участка, сведения ЕГРН о которой соответствуют требованиям, установленным в соответствии с частью 13 статьи 22 Федерального закона от 13 июля 2015 г. N 218-ФЗ "О государственной регистрации недвижимости"
- - Характерная точка контура здания, сооружения, объекта незавершенного строительства
- - Характерная точка границы, сведения о которой позволяют однозначно определить ее положение на местности
- 1 - Обозначение характерной точки, местоположение которой не изменилось или было уточнено
- 59 - Обозначение ликвидируемой характерной точки

Схема границ земельных участков

нТО	- Обозначение новой характерной точки
:3E	- Кадастровый номер земельного участка
:4E	- Исправляемый земельный участок
:114	- Исходный земельный участок
:228	- Уточняемый земельный участок
:3У1	- Образуемый земельный участок
:236	- Кадастровый номер здания
:328	-
:236	- Исправляемое здание
:238	- Уточняемое здание
:145 (1)	- Обозначение контура земельного участка
:463 (1)	- Обозначение контура здания
:145 (1)	- Уточняемый контур земельного участка
	- Часть контура, образованного проекцией вновь образованного наземного конструктивного элемента здания, сооружения, объекта незавершенного строительства
	- Часть границы, сведения ЕГРН о которой позволяют однозначно определить ее положение на местности
	- Часть контура, образованного проекцией существующего в ЕГРН наземного конструктивного элемента здания, сооружения, объекта незавершенного строительства
●	- Характерная точка границы земельного участка, сведения о которой отсутствуют в ЕГРН, местоположение которой определено при кадастровых работах (новая характерная точка)

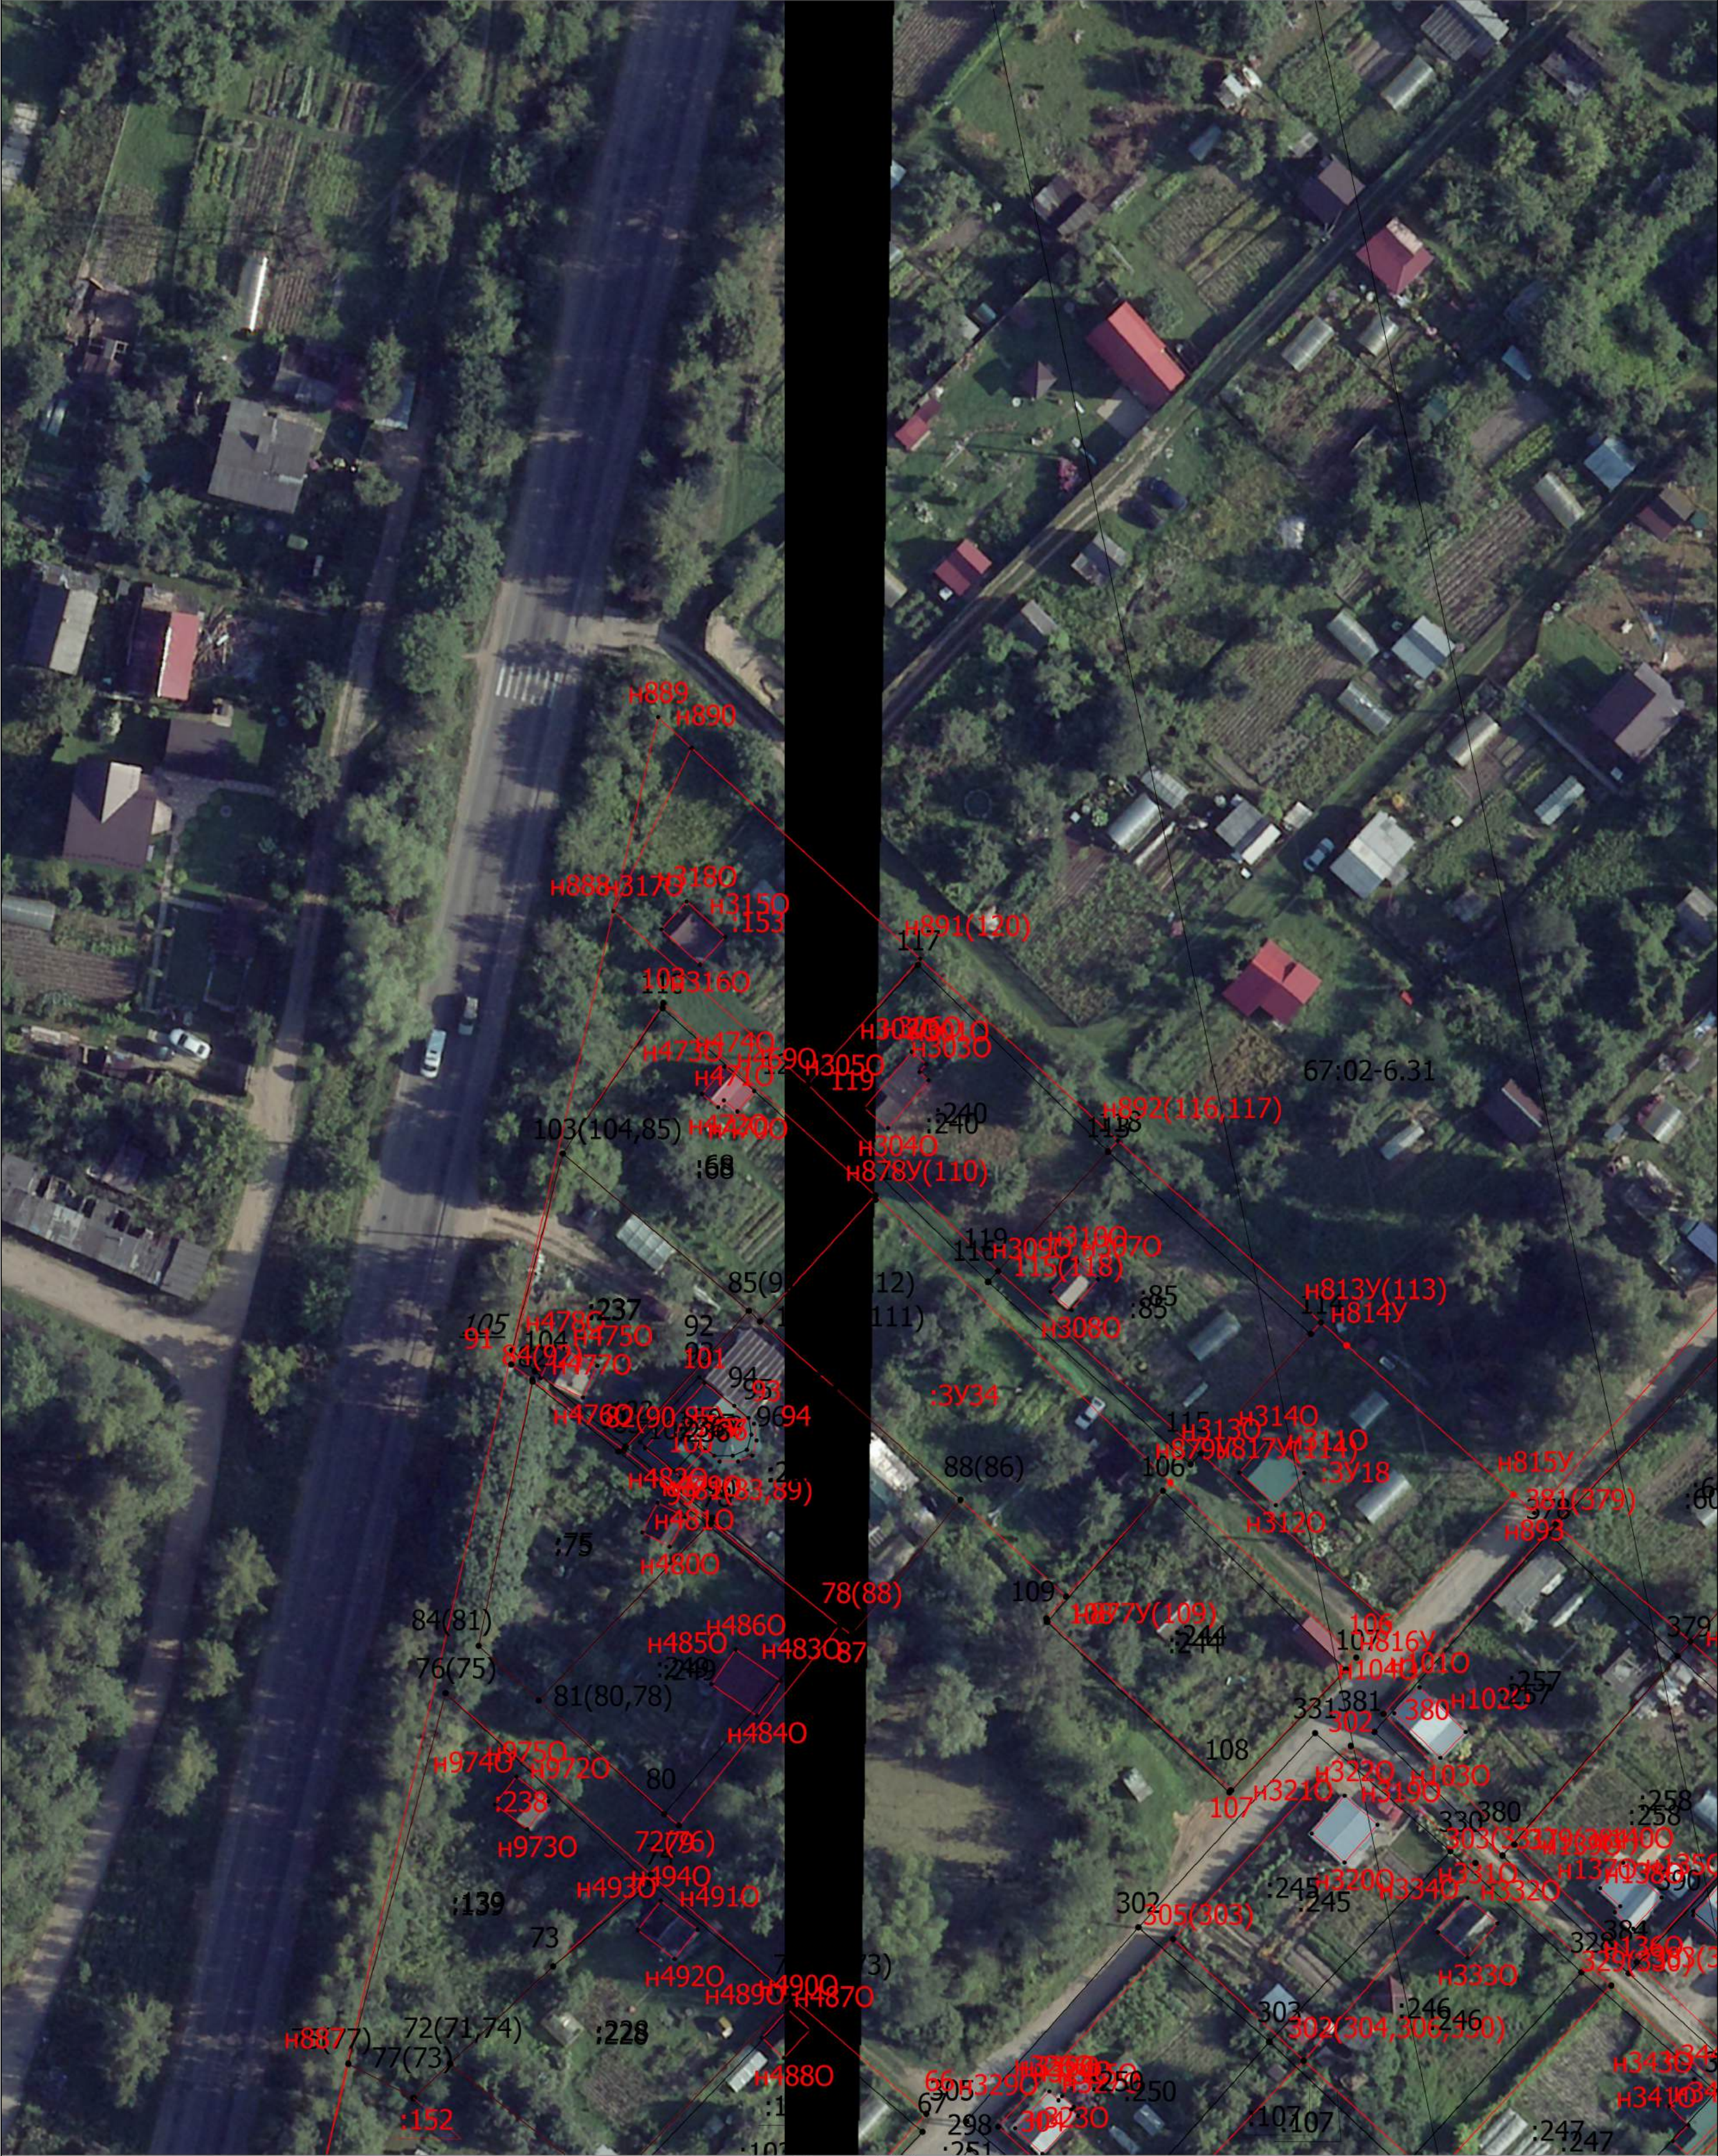

Масштаб 1:500

Условные обозначения

- Часть границы, местоположение которой определено при выполнении кадастровых работ
- - Характерная точка границы земельного участка, сведения ЕГРН о которой соответствуют требованиям, установленным в соответствии с частью 13 статьи 22 Федерального закона от 13 июля 2015 г. N 218-ФЗ "О государственной регистрации недвижимости"
- - Характерная точка контура здания, сооружения, объекта незавершенного строительства
- - Характерная точка границы, сведения о которой позволяют однозначно определить ее положение на местности
- 1 - Обозначение характерной точки, местоположение которой не изменилось или было уточнено
- 59 - Обозначение ликвидируемой характерной точки

Схема границ земельных участков

нТО	- Обозначение новой характерной точки
:3E	- Кадастровый номер земельного участка
:4E	- Исправляемый земельный участок
:114	- Исходный земельный участок
:228	- Уточняемый земельный участок
:3У1	- Образуемый земельный участок
:236	- Кадастровый номер здания
:328	-
:236	- Исправляемое здание
:238	- Уточняемое здание
:145 (1)	- Обозначение контура земельного участка
:463 (1)	- Обозначение контура здания
:145 (1)	- Уточняемый контур земельного участка
	- Часть контура, образованного проекцией вновь образованного наземного конструктивного элемента здания, сооружения, объекта незавершенного строительства
	- Часть границы, сведения ЕГРН о которой позволяют однозначно определить ее положение на местности
	- Часть контура, образованного проекцией существующего в ЕГРН наземного конструктивного элемента здания, сооружения, объекта незавершенного строительства
●	- Характерная точка границы земельного участка, сведения о которой отсутствуют в ЕГРН, местоположение которой определено при кадастровых работах (новая характерная точка)



Масштаб 1:500

	- Часть границы, местоположение которой определено при выполнении кадастровых работ
•	- Характерная точка границы земельного участка, сведения ЕГРН о которой соответствуют требованиям, установленным в соответствии с частью 13 статьи 22 Федерального закона от 13 июля 2015 г. N 218-ФЗ "О государственной регистрации недвижимости"
•	- Характерная точка контура здания, сооружения, объекта незавершенного строительства
•	- Характерная точка границы, сведения о которой позволяют однозначно определить ее положение на местности
1	- Обозначение характерной точки, местоположение которой не изменилось или было уточнено
59	- Обозначение ликвидируемой характерной точки

Схема границ земельных участков

- н1О** - Обозначение новой характерной точки
- :3E** - Кадастровый номер земельного участка
- :4E** - Исправляемый земельный участок
- :114** - Исходный земельный участок
- :228** - Уточняемый земельный участок
- :3У1** - Образуемый земельный участок
- :236** - Кадастровый номер здания
- :328** -
- :236** - Исправляемое здание
- :238** - Уточняемое здание
- :145 (1)** - Обозначение контура земельного участка
- :463 (1)** - Обозначение контура здания
- :145 (1)** - Уточняемый контур земельного участка
- - Часть контура, образованного проекцией вновь образованного наземного конструктивного элемента здания, сооружения, объекта незавершенного строительства
- - Часть границы, сведения ЕГРН о которой позволяют однозначно определить ее положение на местности
- - Часть контура, образованного проекцией существующего в ЕГРН наземного конструктивного элемента здания, сооружения, объекта незавершенного строительства
- - Характерная точка границы земельного участка, сведения о которой отсутствуют в ЕГРН, местоположение которой определено при кадастровых работах (новая характерная точка)

Выносной лист 3




Масштаб 1:500

основные обозначения	- Часть границы, местоположение которой определено при выполнении кадастровых работ • - Характерная точка границы земельного участка, сведения ЕГРН о которой соответствуют требованиям, установленным в соответствии с частью 13 статьи 22 Федерального закона от 13 июля 2015 г. N 218-ФЗ "О государственной регистрации недвижимости" • - Характерная точка контура здания, сооружения, объекта незавершенного строительства • - Характерная точка границы, сведения о которой позволяют однозначно определить ее положение на местности 1 - Обозначение характерной точки, местоположение которой не изменилось или было уточнено 59 - Обозначение ликвидируемой характерной точки
-----------------------------	---

Схема границ земельных участков

н10	- Обозначение новой характерной точки
:3E	- Кадастровый номер земельного участка
:4E	- Исправляемый земельный участок
:114	- Исходный земельный участок
:228	- Уточняемый земельный участок
:3У1	- Образуемый земельный участок
:236	- Кадастровый номер здания
:328	-
:236	- Исправляемое здание
:238	- Уточняемое здание
:145 (1)	- Обозначение контура земельного участка
:463 (1)	- Обозначение контура здания
:145 (1)	- Уточняемый контур земельного участка
	- Часть контура, образованного проекцией вновь образованного наземного конструктивного элемента здания, сооружения, объекта незавершенного строительства
	- Часть границы, сведения ЕГРН о которой позволяют однозначно определить ее положение на местности
	- Часть контура, образованного проекцией существующего в ЕГРН наземного конструктивного элемента здания, сооружения, объекта незавершенного строительства
	- Характерная точка границы земельного участка, сведения о которой отсутствуют в ЕГРН, местоположение которой определено при кадастровых работах (новая характерная точка)


Выносной лист 4

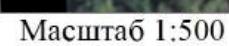

Основные обозначения	- Часть границы, местоположение которой определено при выполнении кадастровых работ • - Характерная точка границы земельного участка, сведения ЕГРН о которой соответствуют требованиям, установленным в соответствии с частью 13 статьи 22 Федерального закона от 13 июля 2015 г. N 218-ФЗ "О государственной регистрации недвижимости" • - Характерная точка контура здания, сооружения, объекта незавершенного строительства • - Характерная точка границы, сведения о которой позволяют однозначно определить ее положение на местности 1 - Обозначение характерной точки, местоположение которой не изменилось или было уточнено 59 - Обозначение ликвидируемой характерной точки
----------------------	---

Схема границ земельных участков

нТО	- Обозначение новой характерной точки
:3E	- Кадастровый номер земельного участка
:4E	- Исправляемый земельный участок
:114	- Исходный земельный участок
:228	- Уточняемый земельный участок
:3У1	- Образуемый земельный участок
:236	- Кадастровый номер здания
:328	-
:236	- Исправляемое здание
:238	- Уточняемое здание
:145 (1)	- Обозначение контура земельного участка
:463 (1)	- Обозначение контура здания
:145 (1)	- Уточняемый контур земельного участка
	- Часть контура, образованного проекцией вновь образованного наземного конструктивного элемента здания, сооружения, объекта незавершенного строительства
	- Часть границы, сведения ЕГРН о которой позволяют однозначно определить ее положение на местности
	- Часть контура, образованного проекцией существующего в ЕГРН наземного конструктивного элемента здания, сооружения, объекта незавершенного строительства
●	- Характерная точка границы земельного участка, сведения о которой отсутствуют в ЕГРН, местоположение которой определено при кадастровых работах (новая характерная точка)

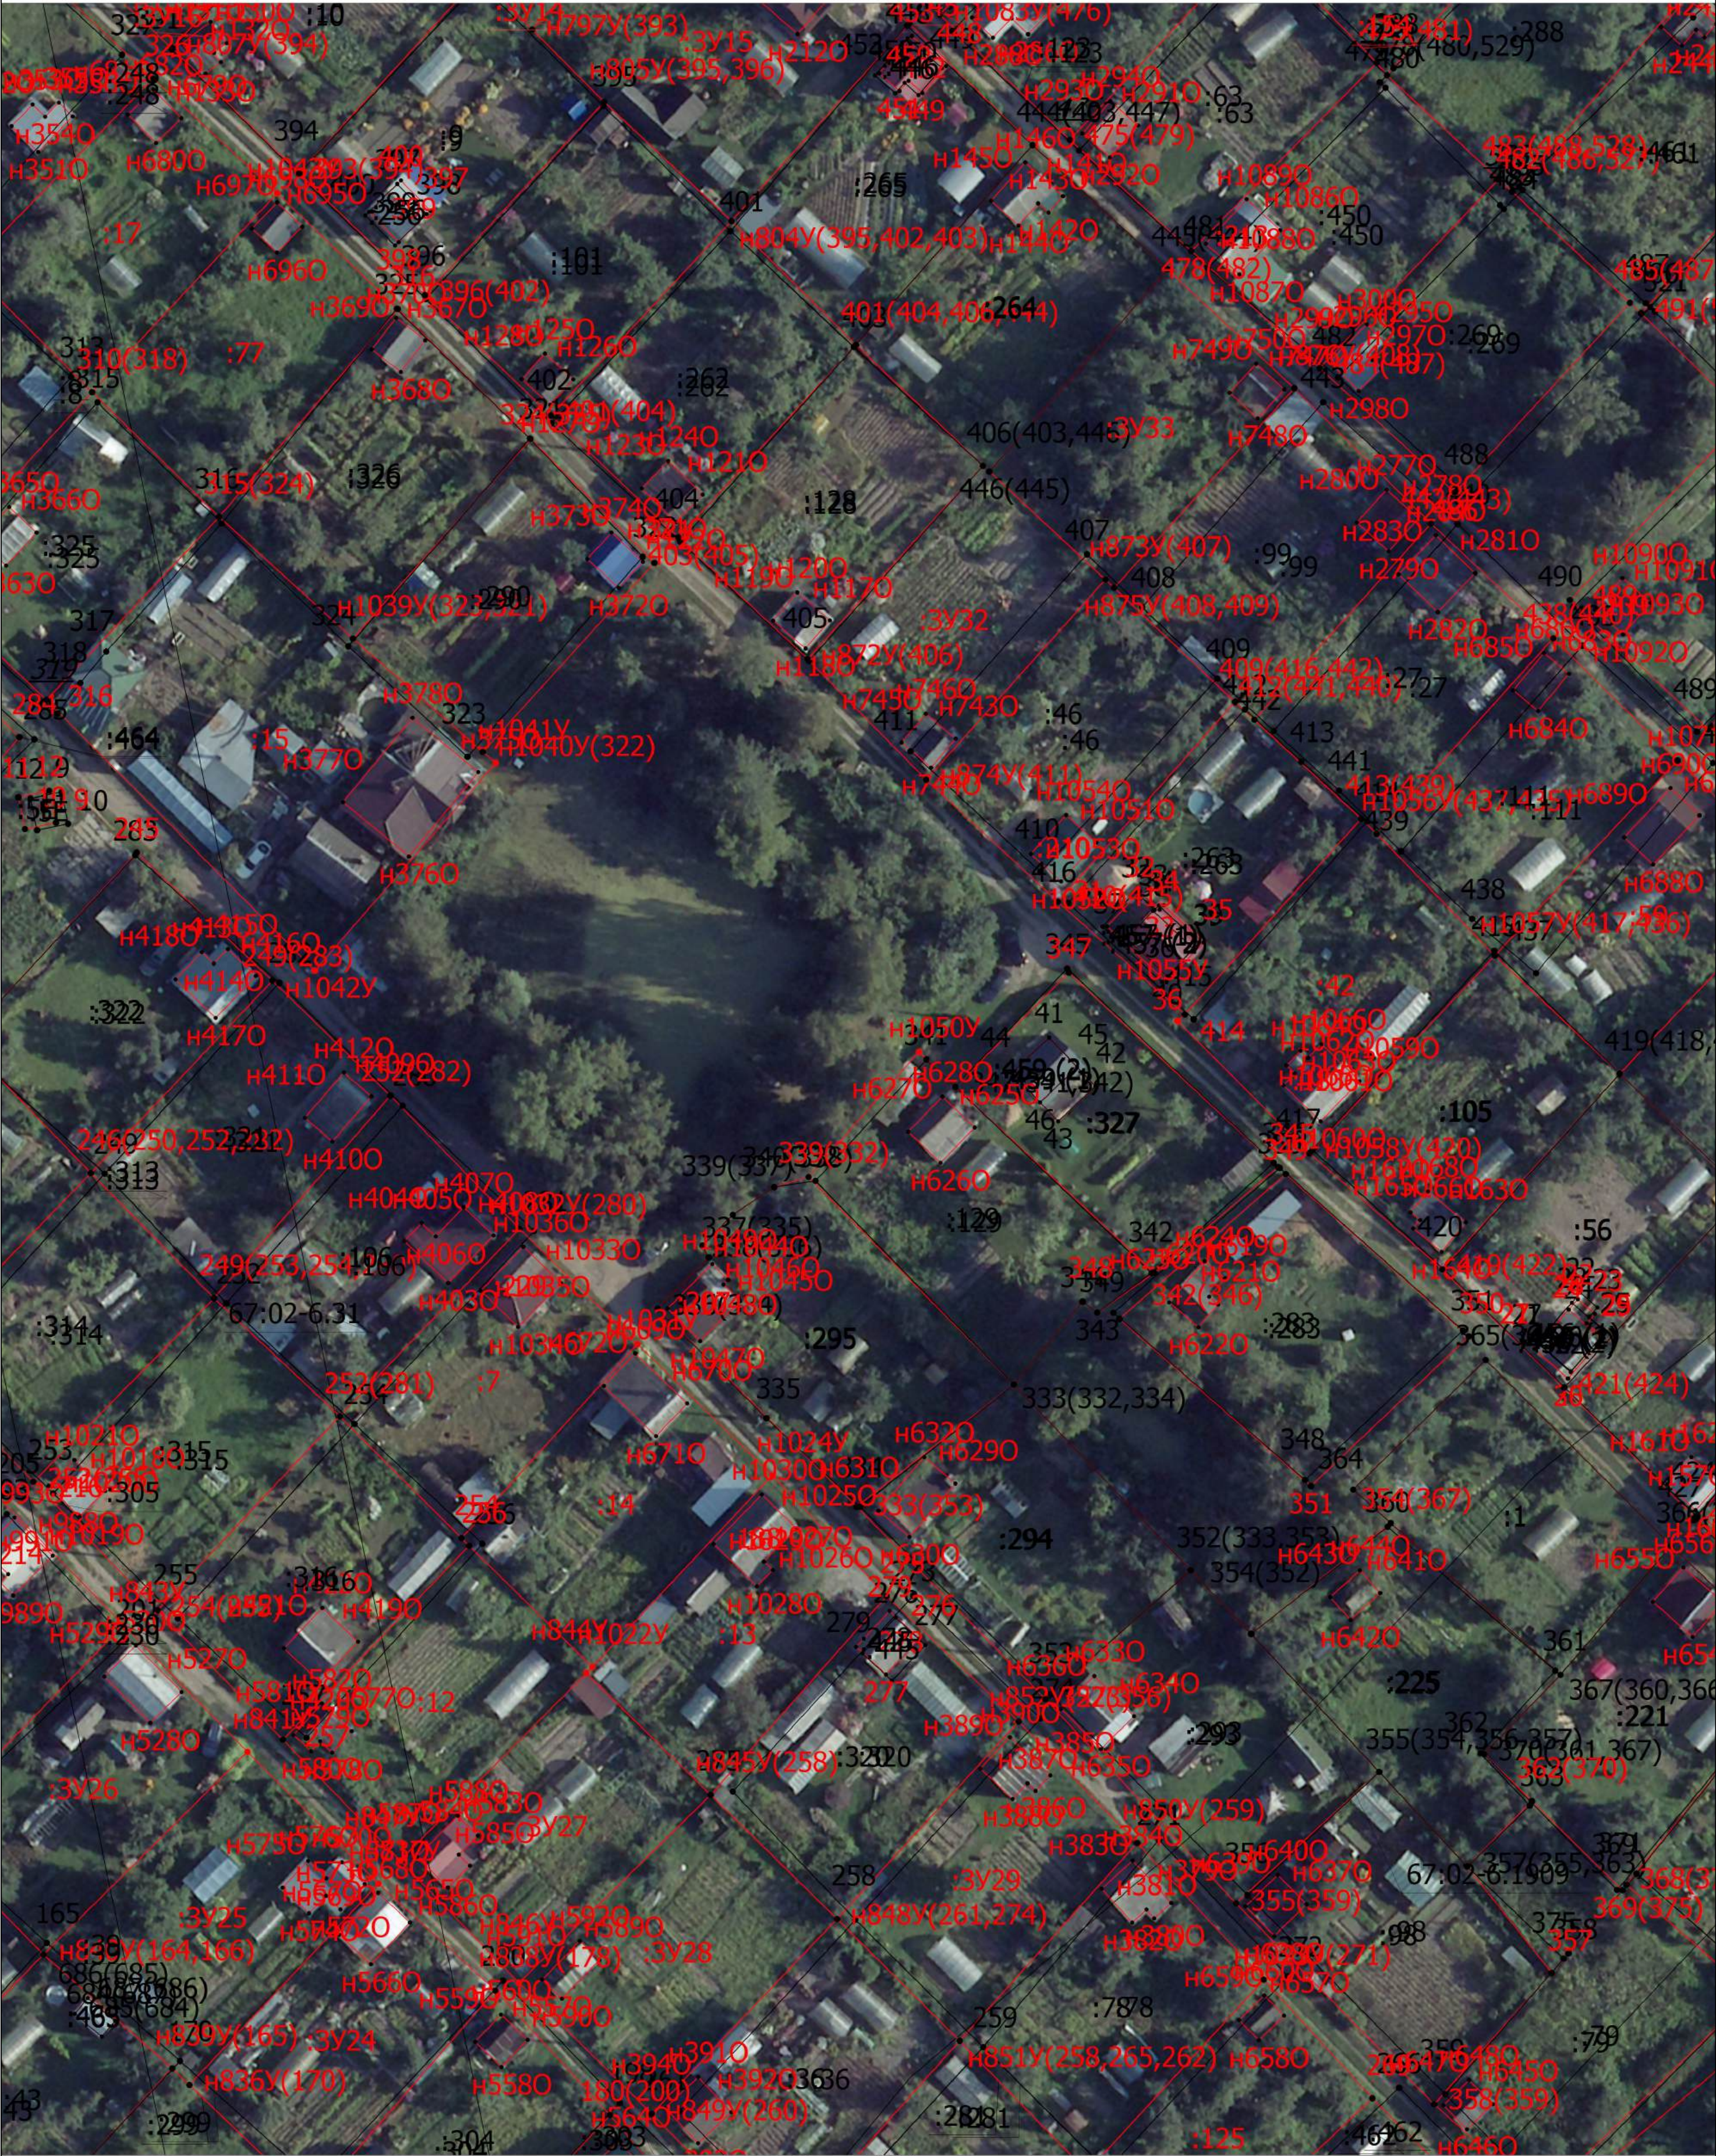

Масштаб 1:500

Условные обозначения

- Часть границы, местоположение которой определено при выполнении кадастровых работ
- Характерная точка границы земельного участка, сведения ЕГРН о которой соответствуют требованиям, установленным в соответствии с частью 13 статьи 22 Федерального закона от 13 июля 2015 г. N 218-ФЗ "О государственной регистрации недвижимости"
- Характерная точка контура здания, сооружения, объекта незавершенного строительства
- Характерная точка границы, сведения о которой позволяют однозначно определить ее положение на местности
- Обозначение характерной точки, местоположение которой не изменилось или было уточнено
- Обозначение ликвидируемой характерной точки

Схема границ земельных участков

нТО	- Обозначение новой характерной точки
:3E	- Кадастровый номер земельного участка
:4E	- Исправляемый земельный участок
:114	- Исходный земельный участок
:228	- Уточняемый земельный участок
:3У1	- Образуемый земельный участок
:236	- Кадастровый номер здания
:328	-
:236	- Исправляемое здание
:238	- Уточняемое здание
:145 (1)	- Обозначение контура земельного участка
:463 (1)	- Обозначение контура здания
:145 (1)	- Уточняемый контур земельного участка
	- Часть контура, образованного проекцией вновь образованного наземного конструктивного элемента здания, сооружения, объекта незавершенного строительства
	- Часть границы, сведения ЕГРН о которой позволяют однозначно определить ее положение на местности
	- Часть контура, образованного проекцией существующего в ЕГРН наземного конструктивного элемента здания, сооружения, объекта незавершенного строительства
●	- Характерная точка границы земельного участка, сведения о которой отсутствуют в ЕГРН, местоположение которой определено при кадастровых работах (новая характерная точка)

Выносной лист 6



Масштаб 1:500

Основные обозначения	- Часть границы, местоположение которой определено при выполнении кадастровых работ • - Характерная точка границы земельного участка, сведения ЕГРН о которой соответствуют требованиям, установленным в соответствии с частью 13 статьи 22 Федерального закона от 13 июля 2015 г. N 218-ФЗ "О государственной регистрации недвижимости" • - Характерная точка контура здания, сооружения, объекта незавершенного строительства • - Характерная точка границы, сведения о которой позволяют однозначно определить ее положение на местности 1 - Обозначение характерной точки, местоположение которой не изменилось или было уточнено 59 - Обозначение ликвидируемой характерной точки	
----------------------	---	--

Схема границ земельных участков

нТО	- Обозначение новой характерной точки
:3E	- Кадастровый номер земельного участка
:4E	- Исправляемый земельный участок
:114	- Исходный земельный участок
:228	- Уточняемый земельный участок
:3У1	- Образуемый земельный участок
:236	- Кадастровый номер здания
:328	-
:236	- Исправляемое здание
:238	- Уточняемое здание
:145 (1)	- Обозначение контура земельного участка
:463 (1)	- Обозначение контура здания
:145 (1)	- Уточняемый контур земельного участка
	- Часть контура, образованного проекцией вновь образованного наземного конструктивного элемента здания, сооружения, объекта незавершенного строительства
	- Часть границы, сведения ЕГРН о которой позволяют однозначно определить ее положение на местности
	- Часть контура, образованного проекцией существующего в ЕГРН наземного конструктивного элемента здания, сооружения, объекта незавершенного строительства
●	- Характерная точка границы земельного участка, сведения о которой отсутствуют в ЕГРН, местоположение которой определено при кадастровых работах (новая характерная точка)



Масштаб 1:500

Условные обозначения

- Часть границы, местоположение которой определено при выполнении кадастровых работ
- - Характерная точка границы земельного участка, сведения ЕГРН о которой соответствуют требованиям, установленным в соответствии с частью 13 статьи 22 Федерального закона от 13 июля 2015 г. N 218-ФЗ "О государственной регистрации недвижимости"
- - Характерная точка контура здания, сооружения, объекта незавершенного строительства
- - Характерная точка границы, сведения о которой позволяют однозначно определить ее положение на местности
- 1 - Обозначение характерной точки, местоположение которой не изменилось или было уточнено
- 59 - Обозначение ликвидируемой характерной точки

Схема границ земельных участков

н1О	- Обозначение новой характерной точки
:3E	- Кадастровый номер земельного участка
:4E	- Исправляемый земельный участок
:114	- Исходный земельный участок
:228	- Уточняемый земельный участок
:3У1	- Образуемый земельный участок
:236	- Кадастровый номер здания
:328	-
:236	- Исправляемое здание
:238	- Уточняемое здание
:145 (1)	- Обозначение контура земельного участка
:463 (1)	- Обозначение контура здания
:145 (1)	- Уточняемый контур земельного участка
	- Часть контура, образованного проекцией вновь образованного наземного конструктивного элемента здания, сооружения, объекта незавершенного строительства
	- Часть границы, сведения ЕГРН о которой позволяют однозначно определить ее положение на местности
	- Часть контура, образованного проекцией существующего в ЕГРН наземного конструктивного элемента здания, сооружения, объекта незавершенного строительства
●	- Характерная точка границы земельного участка, сведения о которой отсутствуют в ЕГРН, местоположение которой определено при кадастровых работах (новая характерная точка)

Выносной лист 8



Масштаб 1:500

Условные обозначения

- - Часть границы, местоположение которой определено при выполнении кадастровых работ
- - Характерная точка границы земельного участка, сведения ЕГРН о которой соответствуют требованиям, установленным в соответствии с частью 13 статьи 22 Федерального закона от 13 июля 2015 г. N 218-ФЗ "О государственной регистрации недвижимости"
- - Характерная точка контура здания, сооружения, объекта незавершенного строительства
- - Характерная точка границы, сведения о которой позволяют однозначно определить ее положение на местности
- 1 - Обозначение характерной точки, местоположение которой не изменилось или было уточнено
- 59 - Обозначение ликвидируемой характерной точки

Схема границ земельных участков

нТО	- Обозначение новой характерной точки
:3E	- Кадастровый номер земельного участка
:4E	- Исправляемый земельный участок
:114	- Исходный земельный участок
:228	- Уточняемый земельный участок
:3У1	- Образуемый земельный участок
:236	- Кадастровый номер здания
:328	-
:236	- Исправляемое здание
:238	- Уточняемое здание
:145 (1)	- Обозначение контура земельного участка
:463 (1)	- Обозначение контура здания
:145 (1)	- Уточняемый контур земельного участка
	- Часть контура, образованного проекцией вновь образованного наземного конструктивного элемента здания, сооружения, объекта незавершенного строительства
	- Часть границы, сведения ЕГРН о которой позволяют однозначно определить ее положение на местности
	- Часть контура, образованного проекцией существующего в ЕГРН наземного конструктивного элемента здания, сооружения, объекта незавершенного строительства
	- Характерная точка границы земельного участка, сведения о которой отсутствуют в ЕГРН, местоположение которой определено при кадастровых работах (новая характерная точка)



Масштаб 1:500

Условные обозначения

- - Часть границы, местоположение которой определено при выполнении кадастровых работ
- - Характерная точка границы земельного участка, сведения ЕГРН о которой соответствуют требованиям, установленным в соответствии с частью 13 статьи 22 Федерального закона от 13 июля 2015 г. N 218-ФЗ "О государственной регистрации недвижимости"
- - Характерная точка контура здания, сооружения, объекта незавершенного строительства
- - Характерная точка границы, сведения о которой позволяют однозначно определить ее положение на местности
- 1 - Обозначение характерной точки, местоположение которой не изменилось или было уточнено
- 59 - Обозначение ликвидируемой характерной точки

Схема границ земельных участков

нТО	- Обозначение новой характерной точки
:3E	- Кадастровый номер земельного участка
:4E	- Исправляемый земельный участок
:114	- Исходный земельный участок
:228	- Уточняемый земельный участок
:3У1	- Образуемый земельный участок
:236	- Кадастровый номер здания
:328	-
:236	- Исправляемое здание
:238	- Уточняемое здание
:145 (1)	- Обозначение контура земельного участка
:463 (1)	- Обозначение контура здания
:145 (1)	- Уточняемый контур земельного участка
	- Часть контура, образованного проекцией вновь образованного наземного конструктивного элемента здания, сооружения, объекта незавершенного строительства
	- Часть границы, сведения ЕГРН о которой позволяют однозначно определить ее положение на местности
	- Часть контура, образованного проекцией существующего в ЕГРН наземного конструктивного элемента здания, сооружения, объекта незавершенного строительства
	- Характерная точка границы земельного участка, сведения о которой отсутствуют в ЕГРН, местоположение которой определено при кадастровых работах (новая характерная точка)