


Схема границ земельных участков

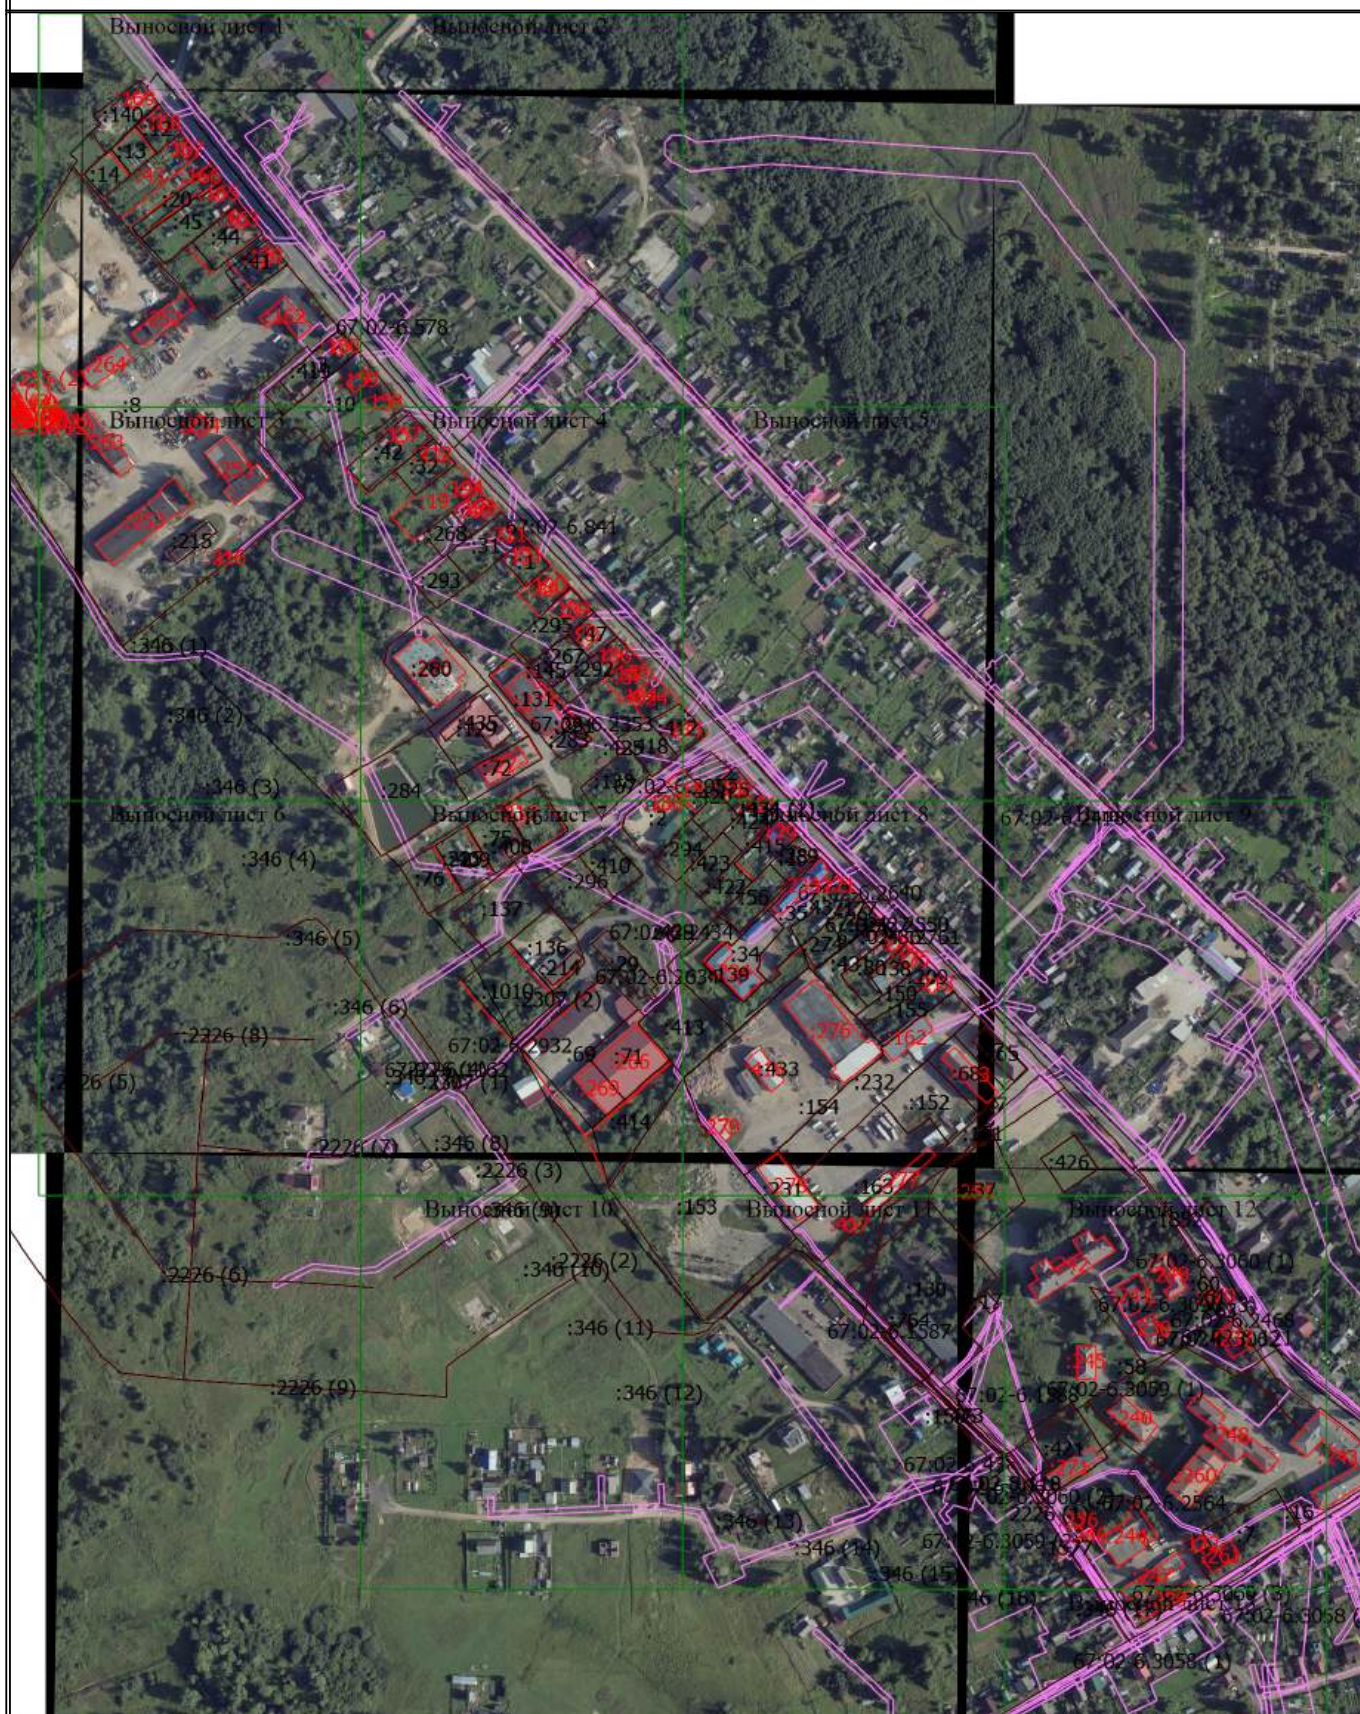

Масштаб 1:5500

Условные обозначения

— - Часть границы, местоположение которой определено при выполнении кадастровых работ

Схема границ земельных участков

- - Характерная точка границы земельного участка, сведения ЕГРН о которой соответствуют требованиям, установленным в соответствии с частью 13 статьи 22 Федерального закона от 13 июля 2015 г. N 218-ФЗ "О государственной регистрации недвижимости"
- - Характерная точка контура здания, сооружения, объекта незавершенного строительства
- - Характерная точка границы, сведения о которой позволяют однозначно определить ее положение на местности
- 1 - Обозначение характерной точки, местоположение которой не изменилось или было уточнено
- 257 - Обозначение ликвидируемой характерной точки
- ~~н10~~ - Обозначение новой характерной точки
- :1 - Кадастровый номер земельного участка
- :473 - Уточняемый земельный участок
- :1010 - Исправляемый земельный участок
- :7 -
- :419 - Исходный земельный участок
- ~~:3У1~~ - Образующий земельный участок
- :428 - Кадастровый номер здания
- :425 - Кадастровый номер сооружения
- :177 - Уточняемое здание
- :434 (1) - Обозначение контура сооружения
- :346 (1) - Обозначение контура земельного участка
- :346 (1) -
- - Часть контура, образованного проекцией вновь образованного наземного конструктивного элемента здания, сооружения, объекта незавершенного строительства
- - Часть границы, сведения ЕГРН о которой позволяют однозначно определить ее положение на местности
- - Часть контура, образованного проекцией существующего в ЕГРН наземного конструктивного элемента здания, сооружения, объекта незавершенного строительства
- - Характерная точка границы земельного участка, сведения о которой отсутствуют в ЕГРН, местоположение которой определено при кадастровых работах (новая характерная точка)

Схема границ земельных участков

Выносной лист 1



Масштаб 1:1300

Условные обозначения


— - Часть границы, местоположение которой определено при выполнении кадастровых работ

Схема границ земельных участков

- - Характерная точка границы земельного участка, сведения ЕГРН о которой соответствуют требованиям, установленным в соответствии с частью 13 статьи 22 Федерального закона от 13 июля 2015 г. N 218-ФЗ "О государственной регистрации недвижимости"
- - Характерная точка контура здания, сооружения, объекта незавершенного строительства
- - Характерная точка границы, сведения о которой позволяют однозначно определить ее положение на местности
- 1 - Обозначение характерной точки, местоположение которой не изменилось или было уточнено
- 257 - Обозначение ликвидируемой характерной точки
- ~~н10~~ - Обозначение новой характерной точки
- :1 - Кадастровый номер земельного участка
- :473 - Уточняемый земельный участок
- :1010 - Исправляемый земельный участок
- :7 -
- :419 - Исходный земельный участок
- ~~:3У1~~ - Образующий земельный участок
- :428 - Кадастровый номер здания
- :425 - Кадастровый номер сооружения
- :177 - Уточняемое здание
- :434 (1) - Обозначение контура сооружения
- :346 (1) - Обозначение контура земельного участка
- :346 (1) -
- _____ - Часть контура, образованного проекцией вновь образованного наземного конструктивного элемента здания, сооружения, объекта незавершенного строительства
- _____ - Часть границы, сведения ЕГРН о которой позволяют однозначно определить ее положение на местности
- _____ - Часть контура, образованного проекцией существующего в ЕГРН наземного конструктивного элемента здания, сооружения, объекта незавершенного строительства
- - Характерная точка границы земельного участка, сведения о которой отсутствуют в ЕГРН, местоположение которой определено при кадастровых работах (новая характерная точка)

Схема границ земельных участков

Выносной лист 2

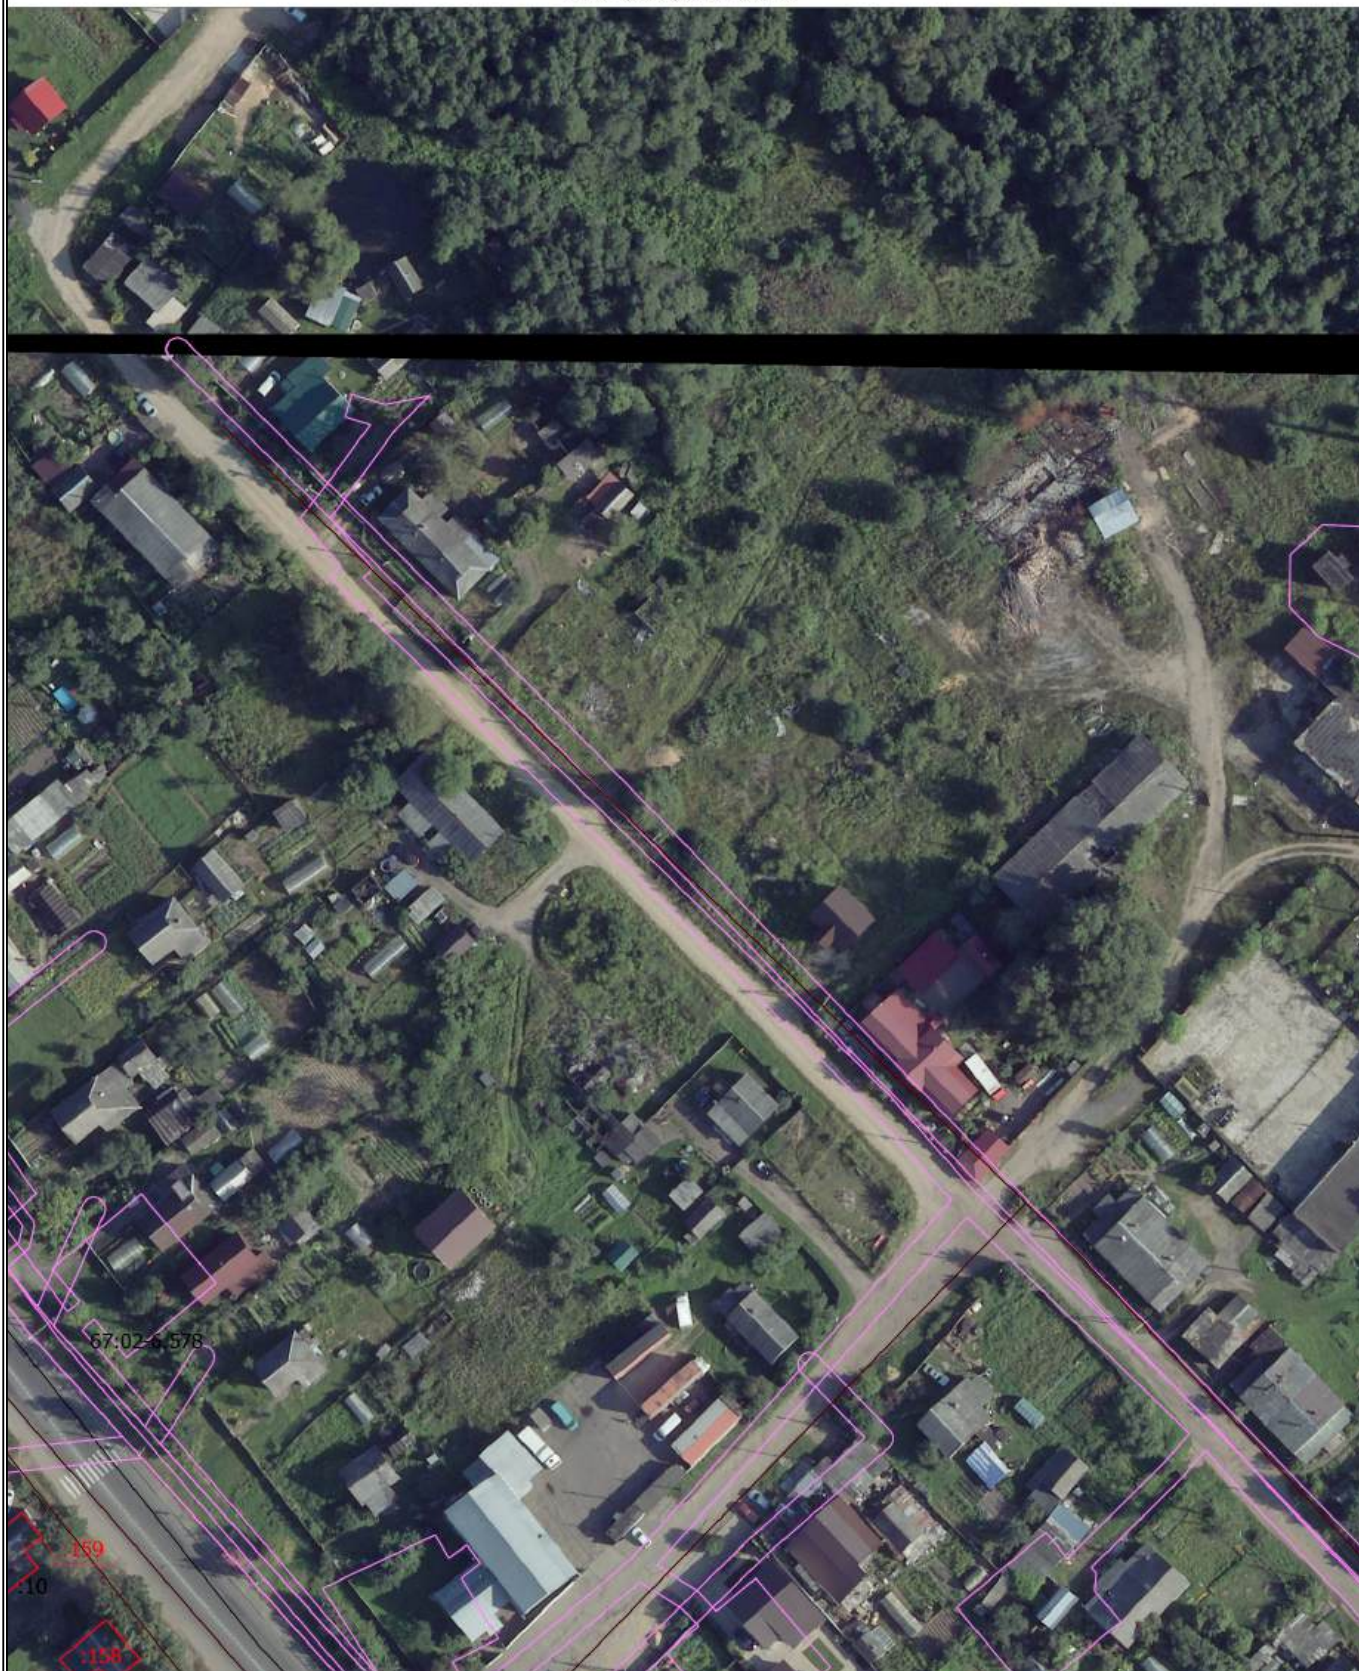

Масштаб 1:1300

Условные обозначения


— - Часть границы, местоположение которой определено при выполнении кадастровых работ

Схема границ земельных участков

- - Характерная точка границы земельного участка, сведения ЕГРН о которой соответствуют требованиям, установленным в соответствии с частью 13 статьи 22 Федерального закона от 13 июля 2015 г. N 218-ФЗ "О государственной регистрации недвижимости"
- - Характерная точка контура здания, сооружения, объекта незавершенного строительства
- - Характерная точка границы, сведения о которой позволяют однозначно определить ее положение на местности
- 1 - Обозначение характерной точки, местоположение которой не изменилось или было уточнено
- 257 - Обозначение ликвидируемой характерной точки
- н10 - Обозначение новой характерной точки
- :1 - Кадастровый номер земельного участка
- :473 - Уточняемый земельный участок
- :1010 - Исправляемый земельный участок
- :7 -
- :419 - Исходный земельный участок
- :3У1 - Образуемый земельный участок
- :428 - Кадастровый номер здания
- :425 - Кадастровый номер сооружения
- :177 - Уточняемое здание
- :434 (1) - Обозначение контура сооружения
- :346 (1) - Обозначение контура земельного участка
- :346 (1) -
- - Часть контура, образованного проекцией вновь образованного наземного конструктивного элемента здания, сооружения, объекта незавершенного строительства
- - Часть границы, сведения ЕГРН о которой позволяют однозначно определить ее положение на местности
- - Часть контура, образованного проекцией существующего в ЕГРН наземного конструктивного элемента здания, сооружения, объекта незавершенного строительства
- - Характерная точка границы земельного участка, сведения о которой отсутствуют в ЕГРН, местоположение которой определено при кадастровых работах (новая характерная точка)

Схема границ земельных участков

Выносной лист 3

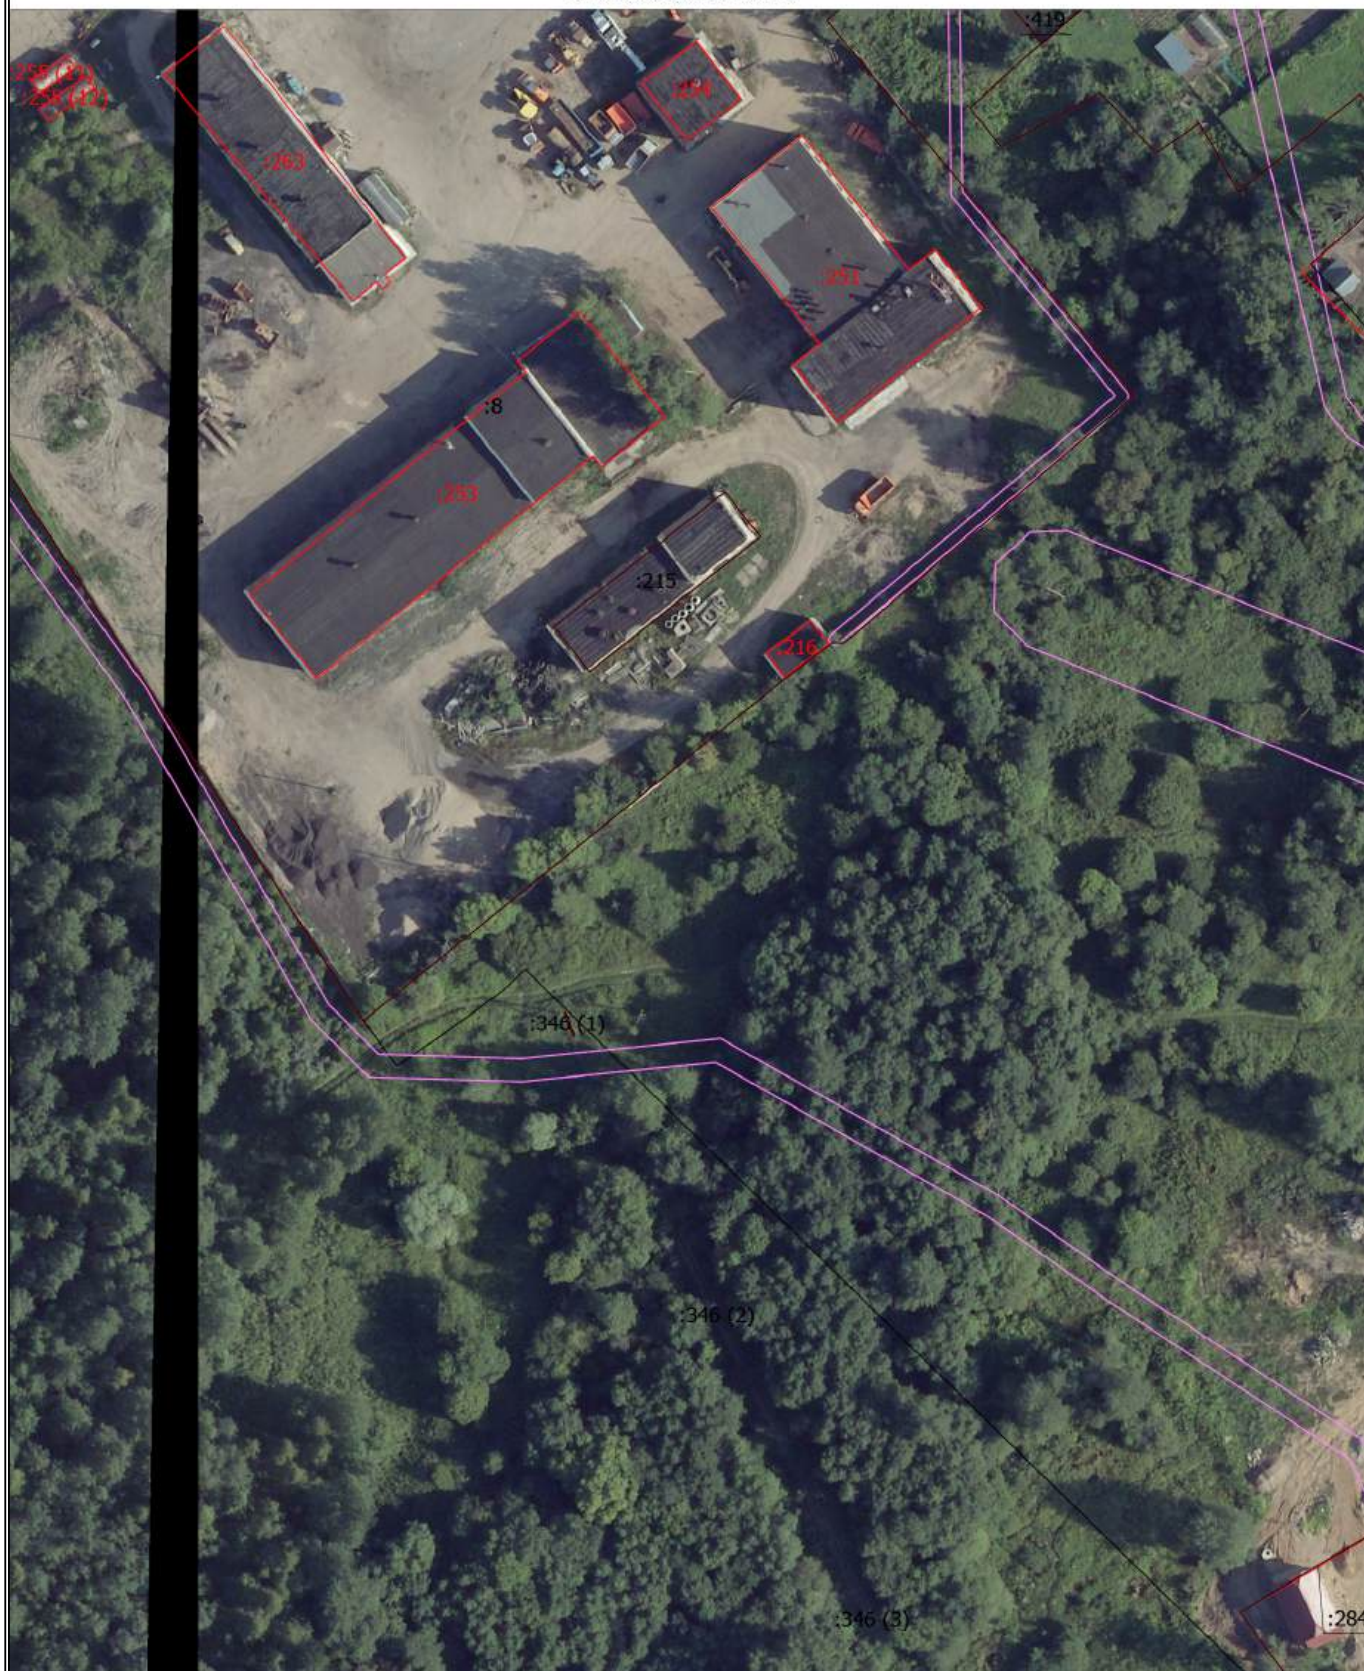

Масштаб 1:1300

Условные обозначения

— - Часть границы, местоположение которой определено при выполнении кадастровых работ

Схема границ земельных участков

- - Характерная точка границы земельного участка, сведения ЕГРН о которой соответствуют требованиям, установленным в соответствии с частью 13 статьи 22 Федерального закона от 13 июля 2015 г. N 218-ФЗ "О государственной регистрации недвижимости"
- - Характерная точка контура здания, сооружения, объекта незавершенного строительства
- - Характерная точка границы, сведения о которой позволяют однозначно определить ее положение на местности
- 1 - Обозначение характерной точки, местоположение которой не изменилось или было уточнено
- 257 - Обозначение ликвидируемой характерной точки
- н10 - Обозначение новой характерной точки
- :1 - Кадастровый номер земельного участка
- :473 - Уточняемый земельный участок
- :1010 - Исправляемый земельный участок
- :7 -
- :419 - Исходный земельный участок
- :3У1 - Образуемый земельный участок
- :428 - Кадастровый номер здания
- :425 - Кадастровый номер сооружения
- :177 - Уточняемое здание
- :434 (1) - Обозначение контура сооружения
- :346 (1) - Обозначение контура земельного участка
- :346 (1) -
- _____ - Часть контура, образованного проекцией вновь образованного наземного конструктивного элемента здания, сооружения, объекта незавершенного строительства
- _____ - Часть границы, сведения ЕГРН о которой позволяют однозначно определить ее положение на местности
- _____ - Часть контура, образованного проекцией существующего в ЕГРН наземного конструктивного элемента здания, сооружения, объекта незавершенного строительства
- - Характерная точка границы земельного участка, сведения о которой отсутствуют в ЕГРН, местоположение которой определено при кадастровых работах (новая характерная точка)

Схема границ земельных участков

Выносной лист 4



Масштаб 1:1300

Условные обозначения


— - Часть границы, местоположение которой определено при выполнении кадастровых работ

Схема границ земельных участков

- - Характерная точка границы земельного участка, сведения ЕГРН о которой соответствуют требованиям, установленным в соответствии с частью 13 статьи 22 Федерального закона от 13 июля 2015 г. N 218-ФЗ "О государственной регистрации недвижимости"
- - Характерная точка контура здания, сооружения, объекта незавершенного строительства
- - Характерная точка границы, сведения о которой позволяют однозначно определить ее положение на местности
- 1 - Обозначение характерной точки, местоположение которой не изменилось или было уточнено
- 257 - Обозначение ликвидируемой характерной точки
- ~~н10~~ - Обозначение новой характерной точки
- :1 - Кадастровый номер земельного участка
- :473 - Уточняемый земельный участок
- :1010 - Исправляемый земельный участок
- :7 -
- :419 - Исходный земельный участок
- ~~:3У1~~ - Образуемый земельный участок
- :428 - Кадастровый номер здания
- :425 - Кадастровый номер сооружения
- :177 - Уточняемое здание
- :434 (1) - Обозначение контура сооружения
- :346 (1) - Обозначение контура земельного участка
- :346 (1) -
- _____ - Часть контура, образованного проекцией вновь образованного наземного конструктивного элемента здания, сооружения, объекта незавершенного строительства
- _____ - Часть границы, сведения ЕГРН о которой позволяют однозначно определить ее положение на местности
- _____ - Часть контура, образованного проекцией существующего в ЕГРН наземного конструктивного элемента здания, сооружения, объекта незавершенного строительства
- - Характерная точка границы земельного участка, сведения о которой отсутствуют в ЕГРН, местоположение которой определено при кадастровых работах (новая характерная точка)

Схема границ земельных участков

Выносной лист 5

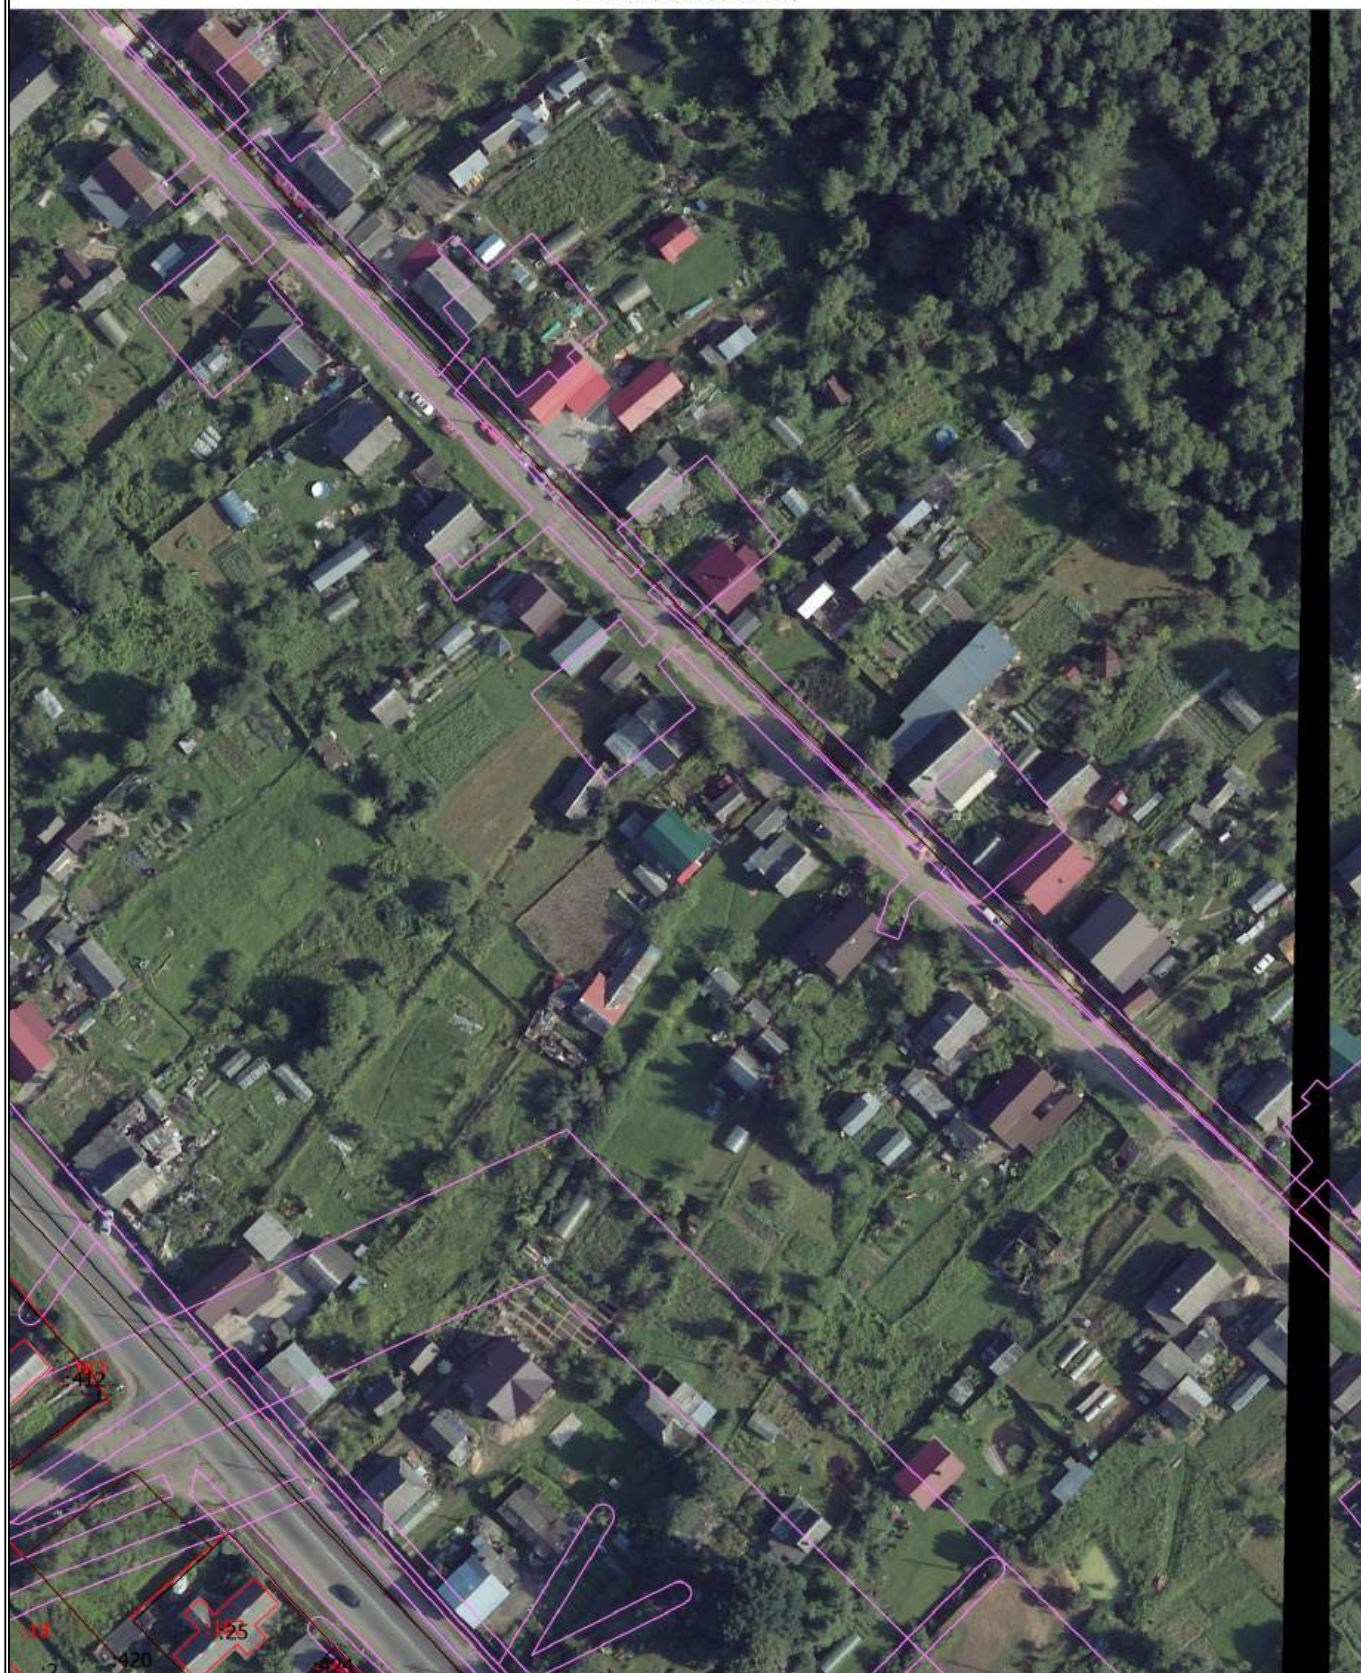

Масштаб 1:1300

Условные обозначения


— - Часть границы, местоположение которой определено при выполнении кадастровых работ

Схема границ земельных участков

- - Характерная точка границы земельного участка, сведения ЕГРН о которой соответствуют требованиям, установленным в соответствии с частью 13 статьи 22 Федерального закона от 13 июля 2015 г. N 218-ФЗ "О государственной регистрации недвижимости"
- - Характерная точка контура здания, сооружения, объекта незавершенного строительства
- - Характерная точка границы, сведения о которой позволяют однозначно определить ее положение на местности
- 1 - Обозначение характерной точки, местоположение которой не изменилось или было уточнено
- 257 - Обозначение ликвидируемой характерной точки
- ~~н10~~ - Обозначение новой характерной точки
- :1 - Кадастровый номер земельного участка
- :473 - Уточняемый земельный участок
- :1010 - Исправляемый земельный участок
- :7 -
- :419 - Исходный земельный участок
- ~~:3У1~~ - Образующий земельный участок
- :428 - Кадастровый номер здания
- :425 - Кадастровый номер сооружения
- :177 - Уточняемое здание
- :434 (1) - Обозначение контура сооружения
- :346 (1) - Обозначение контура земельного участка
- :346 (1) -
- - Часть контура, образованного проекцией вновь образованного наземного конструктивного элемента здания, сооружения, объекта незавершенного строительства
- - Часть границы, сведения ЕГРН о которой позволяют однозначно определить ее положение на местности
- - Часть контура, образованного проекцией существующего в ЕГРН наземного конструктивного элемента здания, сооружения, объекта незавершенного строительства
- - Характерная точка границы земельного участка, сведения о которой отсутствуют в ЕГРН, местоположение которой определено при кадастровых работах (новая характерная точка)

Схема границ земельных участков

Выносной лист 6

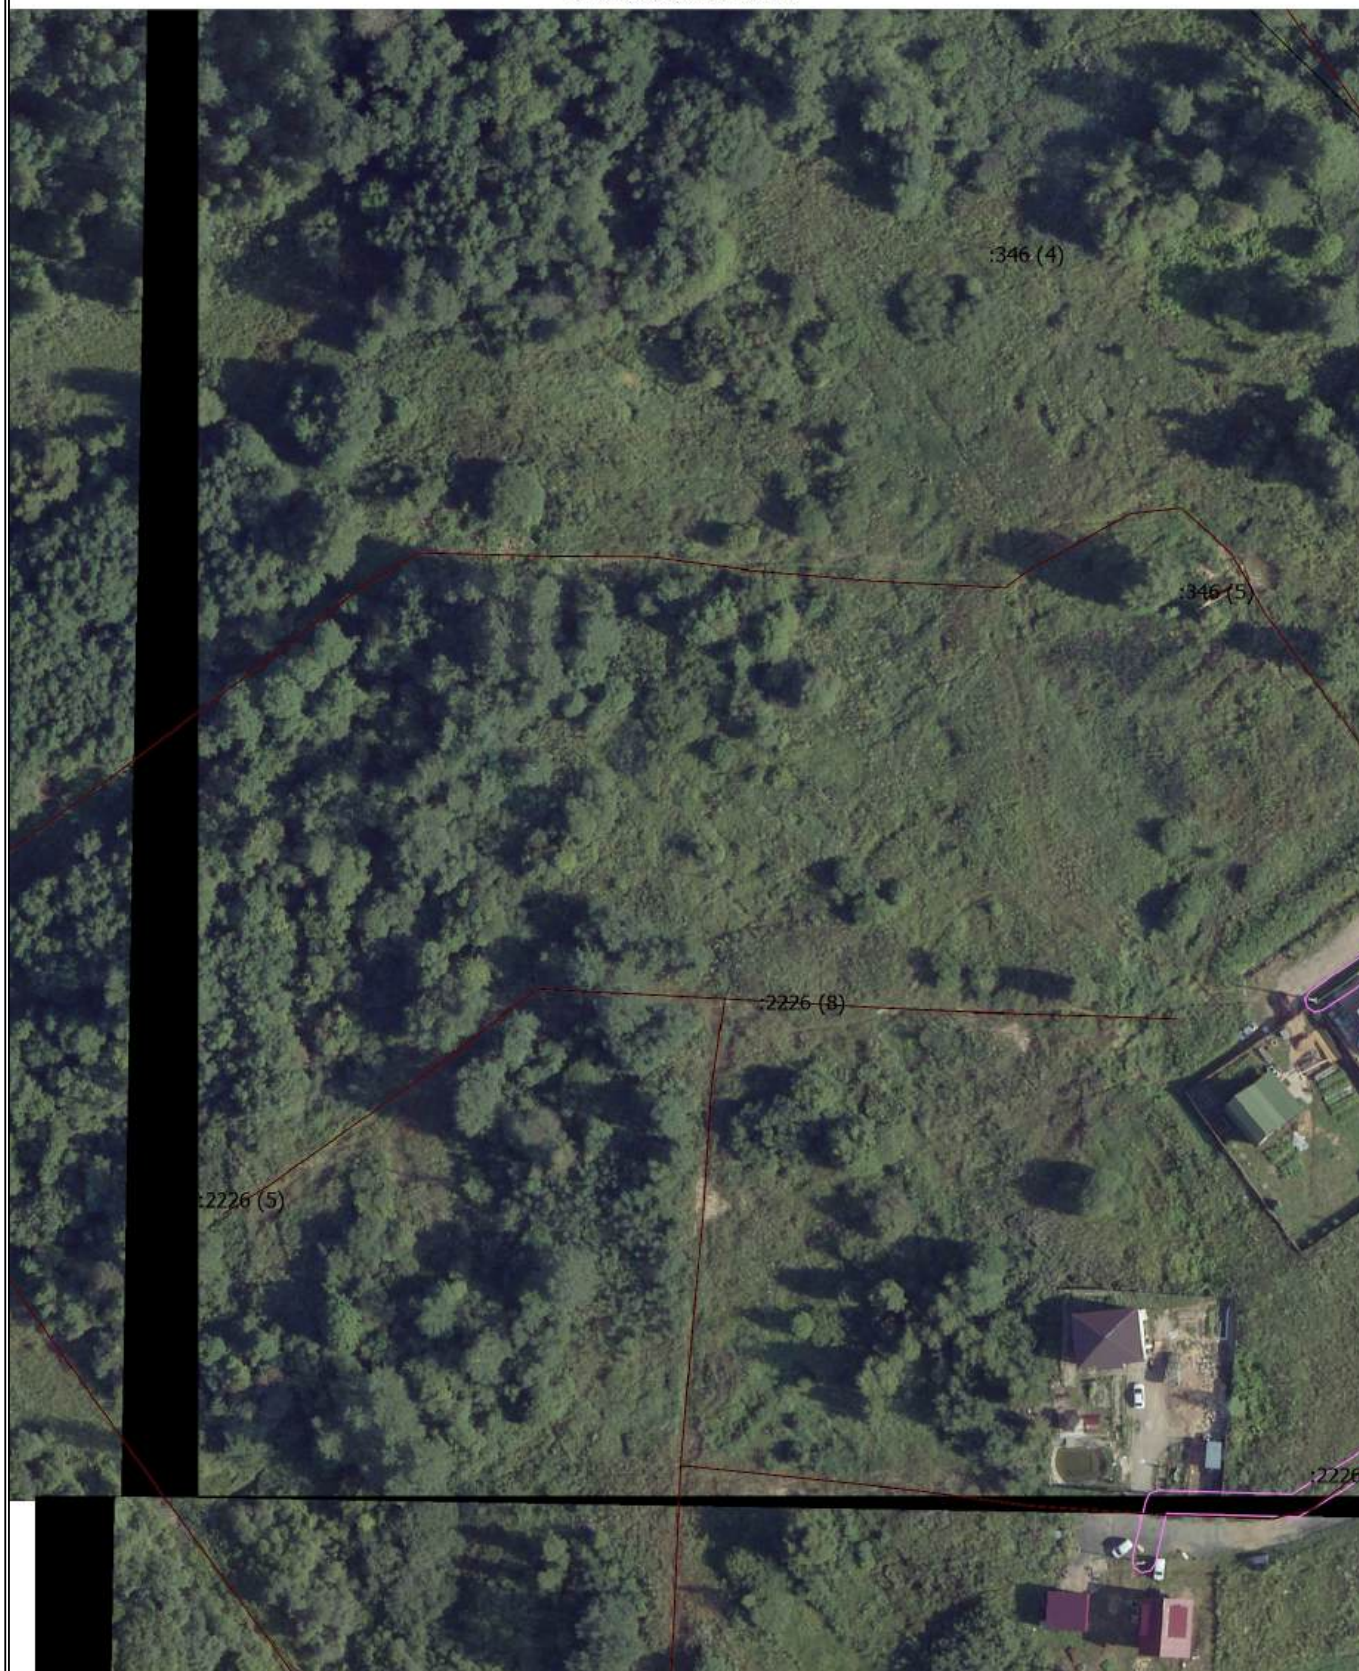

Масштаб 1:1300

Условные обозначения

— - Часть границы, местоположение которой определено при выполнении кадастровых работ

Схема границ земельных участков

- - Характерная точка границы земельного участка, сведения ЕГРН о которой соответствуют требованиям, установленным в соответствии с частью 13 статьи 22 Федерального закона от 13 июля 2015 г. N 218-ФЗ "О государственной регистрации недвижимости"
- - Характерная точка контура здания, сооружения, объекта незавершенного строительства
- - Характерная точка границы, сведения о которой позволяют однозначно определить ее положение на местности
- 1 - Обозначение характерной точки, местоположение которой не изменилось или было уточнено
- 257 - Обозначение ликвидируемой характерной точки
- н10 - Обозначение новой характерной точки
- :1 - Кадастровый номер земельного участка
- :473 - Уточняемый земельный участок
- :1010 - Исправляемый земельный участок
- :7 -
- :419 - Исходный земельный участок
- :3У1 - Образующий земельный участок
- :428 - Кадастровый номер здания
- :425 - Кадастровый номер сооружения
- :177 - Уточняемое здание
- :434 (1) - Обозначение контура сооружения
- :346 (1) - Обозначение контура земельного участка
- :346 (1) -
- - Часть контура, образованного проекцией вновь образованного наземного конструктивного элемента здания, сооружения, объекта незавершенного строительства
- - Часть границы, сведения ЕГРН о которой позволяют однозначно определить ее положение на местности
- - Часть контура, образованного проекцией существующего в ЕГРН наземного конструктивного элемента здания, сооружения, объекта незавершенного строительства
- - Характерная точка границы земельного участка, сведения о которой отсутствуют в ЕГРН, местоположение которой определено при кадастровых работах (новая характерная точка)

Схема границ земельных участков

Выносной лист 7



Масштаб 1:1300

Условные обозначения


— - Часть границы, местоположение которой определено при выполнении кадастровых работ

Схема границ земельных участков

- - Характерная точка границы земельного участка, сведения ЕГРН о которой соответствуют требованиям, установленным в соответствии с частью 13 статьи 22 Федерального закона от 13 июля 2015 г. N 218-ФЗ "О государственной регистрации недвижимости"
- - Характерная точка контура здания, сооружения, объекта незавершенного строительства
- - Характерная точка границы, сведения о которой позволяют однозначно определить ее положение на местности
- 1 - Обозначение характерной точки, местоположение которой не изменилось или было уточнено
- 257 - Обозначение ликвидируемой характерной точки
- н10 - Обозначение новой характерной точки
- :1 - Кадастровый номер земельного участка
- :473 - Уточняемый земельный участок
- :1010 - Исправляемый земельный участок
- :7 -
- :419 - Исходный земельный участок
- :3У1 - Образующий земельный участок
- :428 - Кадастровый номер здания
- :425 - Кадастровый номер сооружения
- :177 - Уточняемое здание
- :434 (1) - Обозначение контура сооружения
- :346 (1) - Обозначение контура земельного участка
- :346 (1) -
- - Часть контура, образованного проекцией вновь образованного наземного конструктивного элемента здания, сооружения, объекта незавершенного строительства
- - Часть границы, сведения ЕГРН о которой позволяют однозначно определить ее положение на местности
- - Часть контура, образованного проекцией существующего в ЕГРН наземного конструктивного элемента здания, сооружения, объекта незавершенного строительства
- - Характерная точка границы земельного участка, сведения о которой отсутствуют в ЕГРН, местоположение которой определено при кадастровых работах (новая характерная точка)

Схема границ земельных участков

Выносной лист 8

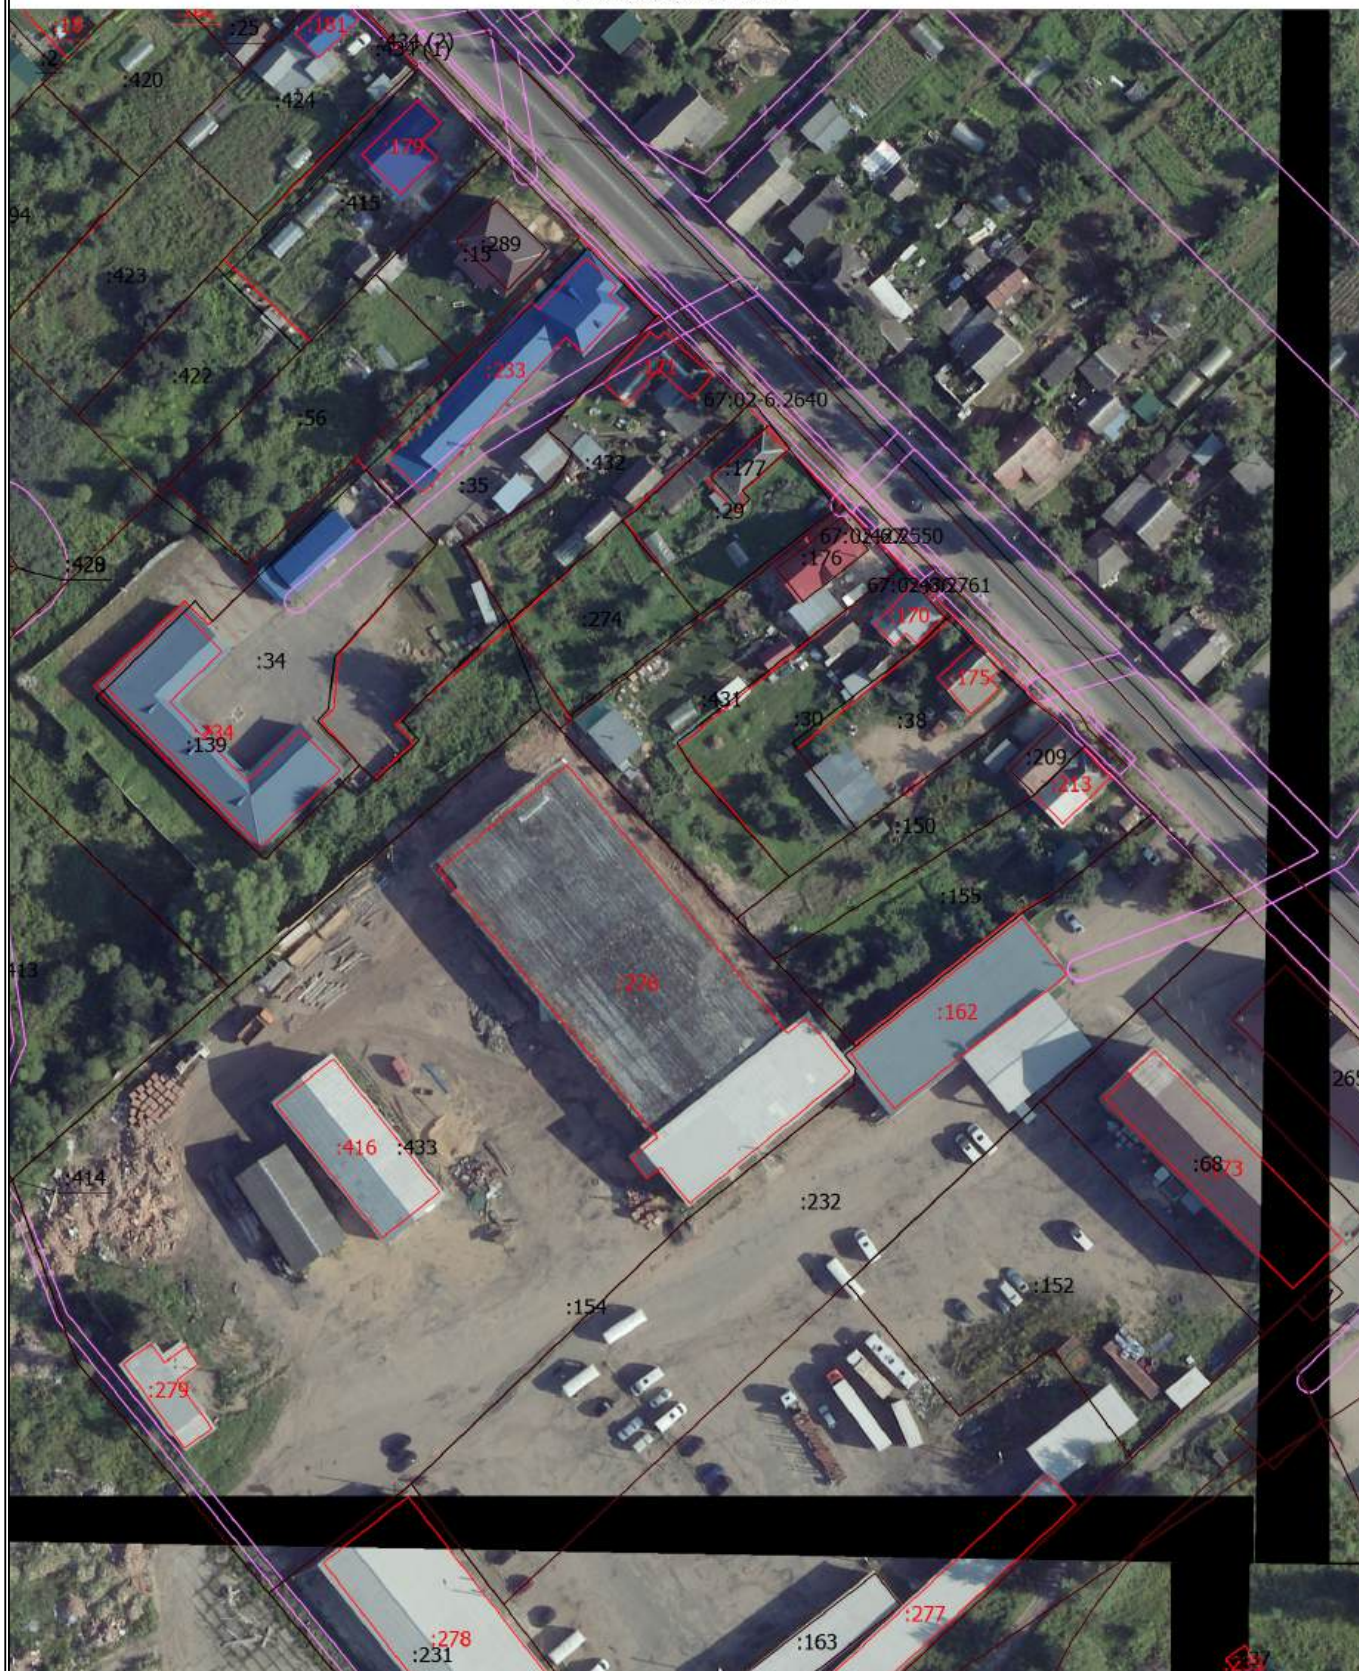

Масштаб 1:1300

Условные обозначения


- - Часть границы, местоположение которой определено при выполнении кадастровых работ

Схема границ земельных участков

- - Характерная точка границы земельного участка, сведения ЕГРН о которой соответствуют требованиям, установленным в соответствии с частью 13 статьи 22 Федерального закона от 13 июля 2015 г. N 218-ФЗ "О государственной регистрации недвижимости"
- - Характерная точка контура здания, сооружения, объекта незавершенного строительства
- - Характерная точка границы, сведения о которой позволяют однозначно определить ее положение на местности
- 1 - Обозначение характерной точки, местоположение которой не изменилось или было уточнено
- 257 - Обозначение ликвидируемой характерной точки
- ~~н10~~ - Обозначение новой характерной точки
- :1 - Кадастровый номер земельного участка
- :473 - Уточняемый земельный участок
- :1010 - Исправляемый земельный участок
- :7 -
- :419 - Исходный земельный участок
- ~~:3У1~~ - Образующий земельный участок
- :428 - Кадастровый номер здания
- :425 - Кадастровый номер сооружения
- :177 - Уточняемое здание
- :434 (1) - Обозначение контура сооружения
- :346 (1) - Обозначение контура земельного участка
- :346 (1) -
- _____ - Часть контура, образованного проекцией вновь образованного наземного конструктивного элемента здания, сооружения, объекта незавершенного строительства
- _____ - Часть границы, сведения ЕГРН о которой позволяют однозначно определить ее положение на местности
- _____ - Часть контура, образованного проекцией существующего в ЕГРН наземного конструктивного элемента здания, сооружения, объекта незавершенного строительства
- - Характерная точка границы земельного участка, сведения о которой отсутствуют в ЕГРН, местоположение которой определено при кадастровых работах (новая характерная точка)

Схема границ земельных участков

Выносной лист 9

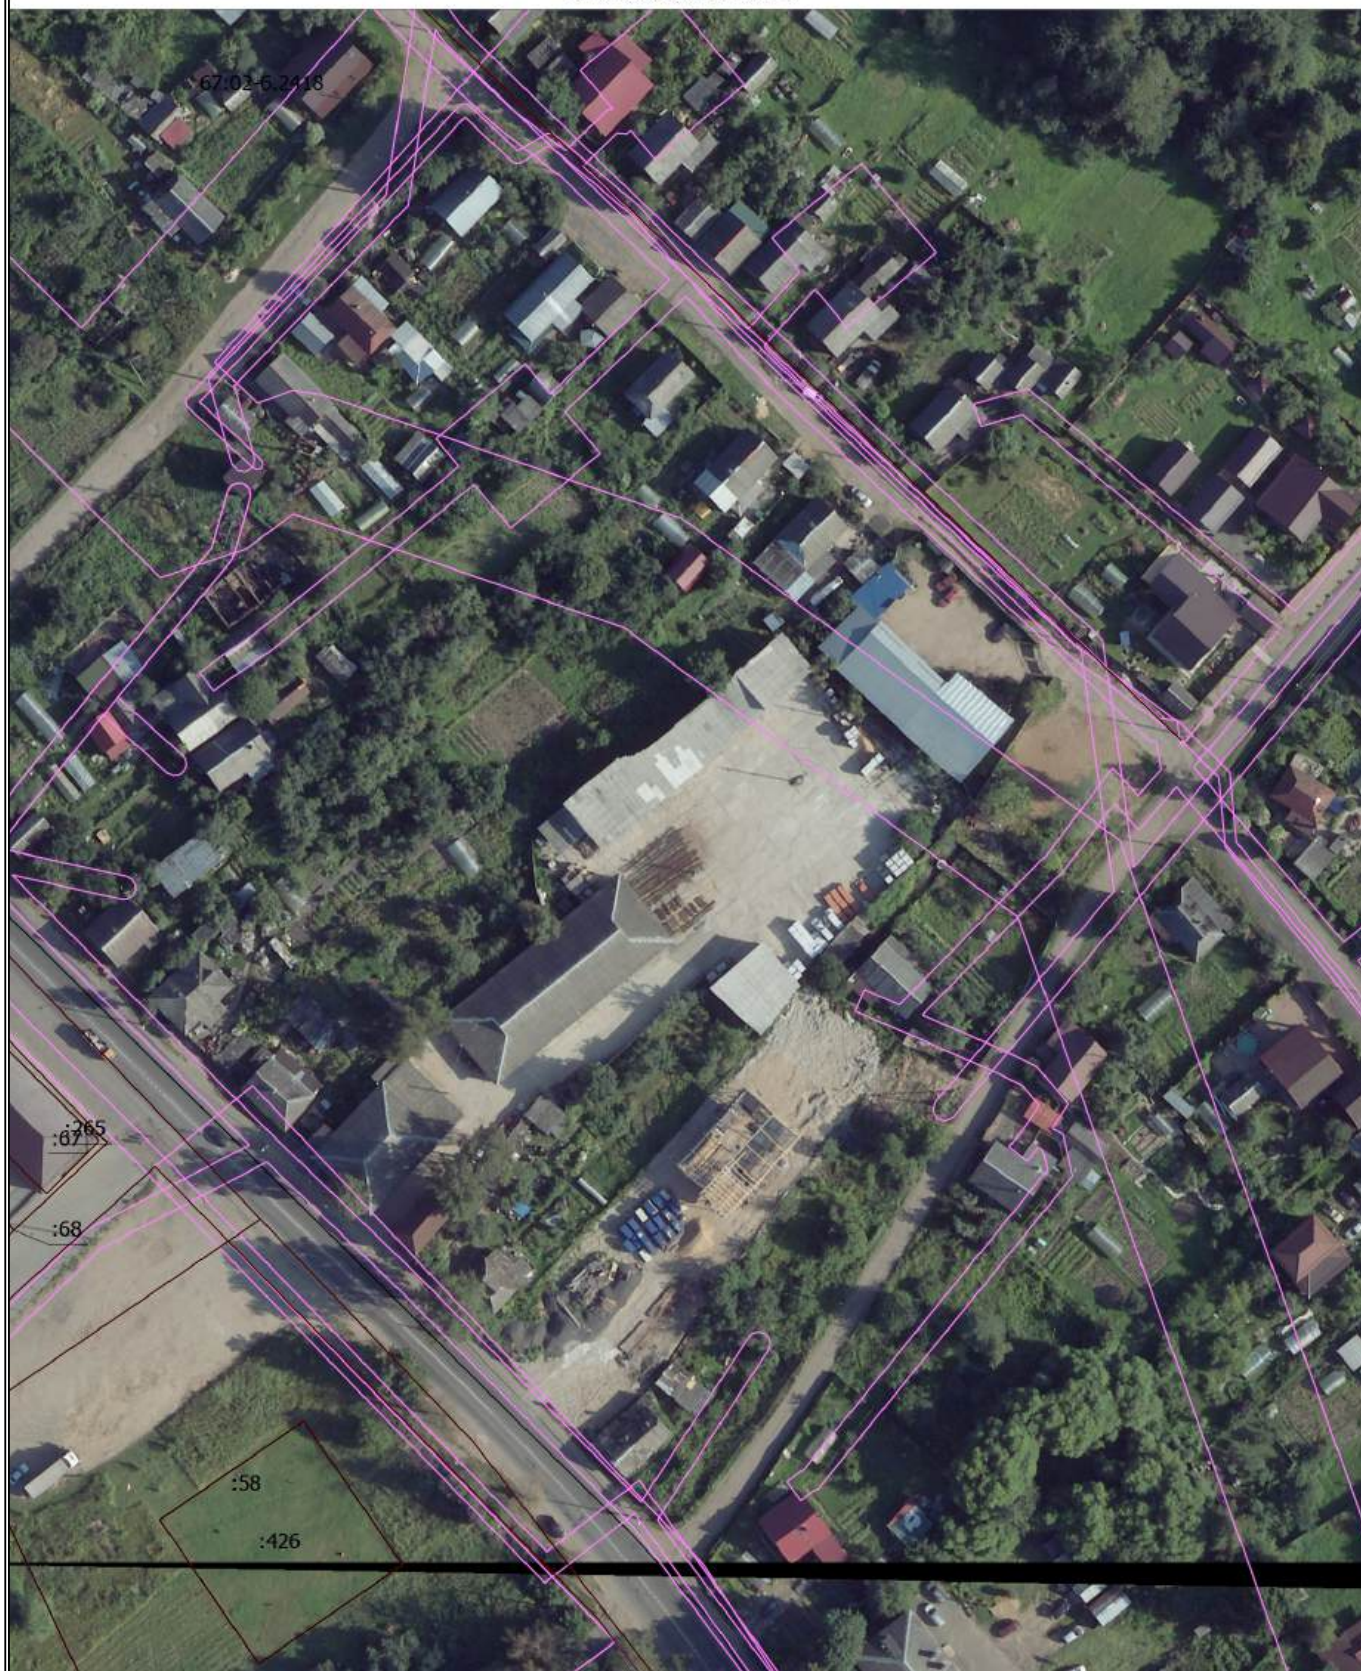

Масштаб 1:1300

Условные обозначения

— - Часть границы, местоположение которой определено при выполнении кадастровых работ

Схема границ земельных участков

- - Характерная точка границы земельного участка, сведения ЕГРН о которой соответствуют требованиям, установленным в соответствии с частью 13 статьи 22 Федерального закона от 13 июля 2015 г. N 218-ФЗ "О государственной регистрации недвижимости"
- - Характерная точка контура здания, сооружения, объекта незавершенного строительства
- - Характерная точка границы, сведения о которой позволяют однозначно определить ее положение на местности
- 1 - Обозначение характерной точки, местоположение которой не изменилось или было уточнено
- 257 - Обозначение ликвидируемой характерной точки
- ~~н10~~ - Обозначение новой характерной точки
- :1 - Кадастровый номер земельного участка
- :473 - Уточняемый земельный участок
- :1010 - Исправляемый земельный участок
- :7 -
- :419 - Исходный земельный участок
- ~~:3У1~~ - Образующий земельный участок
- :428 - Кадастровый номер здания
- :425 - Кадастровый номер сооружения
- :177 - Уточняемое здание
- :434 (1) - Обозначение контура сооружения
- :346 (1) - Обозначение контура земельного участка
- :346 (1) -
- - Часть контура, образованного проекцией вновь образованного наземного конструктивного элемента здания, сооружения, объекта незавершенного строительства
- - Часть границы, сведения ЕГРН о которой позволяют однозначно определить ее положение на местности
- - Часть контура, образованного проекцией существующего в ЕГРН наземного конструктивного элемента здания, сооружения, объекта незавершенного строительства
- - Характерная точка границы земельного участка, сведения о которой отсутствуют в ЕГРН, местоположение которой определено при кадастровых работах (новая характерная точка)

Схема границ земельных участков

Выносной лист 10



Масштаб 1:1300

Условные обозначения


— - Часть границы, местоположение которой определено при выполнении кадастровых работ

Схема границ земельных участков

- - Характерная точка границы земельного участка, сведения ЕГРН о которой соответствуют требованиям, установленным в соответствии с частью 13 статьи 22 Федерального закона от 13 июля 2015 г. N 218-ФЗ "О государственной регистрации недвижимости"
- - Характерная точка контура здания, сооружения, объекта незавершенного строительства
- - Характерная точка границы, сведения о которой позволяют однозначно определить ее положение на местности
- 1 - Обозначение характерной точки, местоположение которой не изменилось или было уточнено
- 257 - Обозначение ликвидируемой характерной точки
- н10 - Обозначение новой характерной точки
- :1 - Кадастровый номер земельного участка
- :473 - Уточняемый земельный участок
- :1010 - Исправляемый земельный участок
- :7 -
- :419 - Исходный земельный участок
- :3У1 - Образующий земельный участок
- :428 - Кадастровый номер здания
- :425 - Кадастровый номер сооружения
- :177 - Уточняемое здание
- :434 (1) - Обозначение контура сооружения
- :346 (1) - Обозначение контура земельного участка
- :346 (1) -
- - Часть контура, образованного проекцией вновь образованного наземного конструктивного элемента здания, сооружения, объекта незавершенного строительства
- - Часть границы, сведения ЕГРН о которой позволяют однозначно определить ее положение на местности
- - Часть контура, образованного проекцией существующего в ЕГРН наземного конструктивного элемента здания, сооружения, объекта незавершенного строительства
- - Характерная точка границы земельного участка, сведения о которой отсутствуют в ЕГРН, местоположение которой определено при кадастровых работах (новая характерная точка)

Схема границ земельных участков

Выносной лист 11

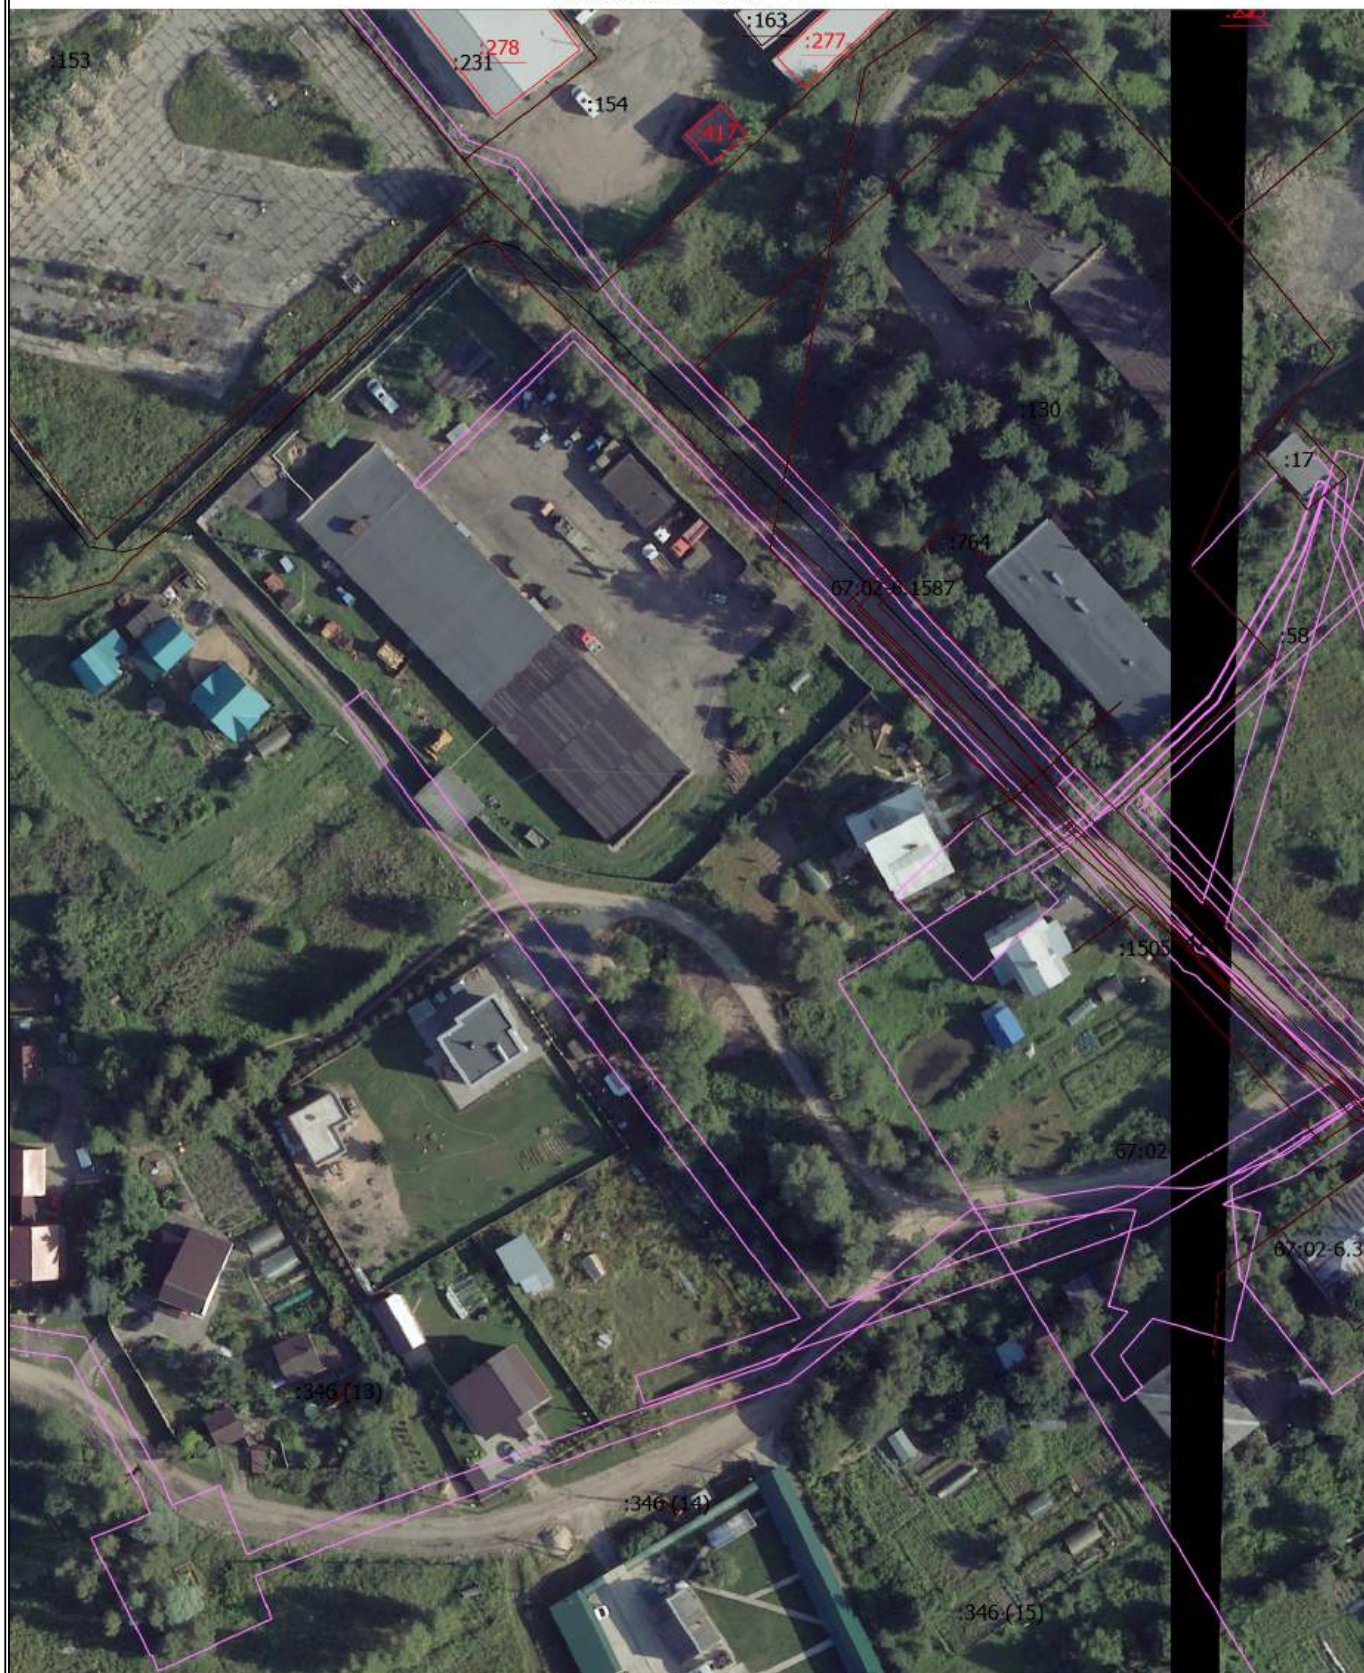

Масштаб 1:1300

Условные обозначения


— - Часть границы, местоположение которой определено при выполнении кадастровых работ

Схема границ земельных участков

- - Характерная точка границы земельного участка, сведения ЕГРН о которой соответствуют требованиям, установленным в соответствии с частью 13 статьи 22 Федерального закона от 13 июля 2015 г. N 218-ФЗ "О государственной регистрации недвижимости"
- - Характерная точка контура здания, сооружения, объекта незавершенного строительства
- - Характерная точка границы, сведения о которой позволяют однозначно определить ее положение на местности
- 1 - Обозначение характерной точки, местоположение которой не изменилось или было уточнено
- 257 - Обозначение ликвидируемой характерной точки
- ~~н10~~ - Обозначение новой характерной точки
- :1 - Кадастровый номер земельного участка
- :473 - Уточняемый земельный участок
- :1010 - Исправляемый земельный участок
- :7 -
- :419 - Исходный земельный участок
- ~~:3У1~~ - Образующий земельный участок
- :428 - Кадастровый номер здания
- :425 - Кадастровый номер сооружения
- :177 - Уточняемое здание
- :434 (1) - Обозначение контура сооружения
- :346 (1) - Обозначение контура земельного участка
- :346 (1) -
- - Часть контура, образованного проекцией вновь образованного наземного конструктивного элемента здания, сооружения, объекта незавершенного строительства
- - Часть границы, сведения ЕГРН о которой позволяют однозначно определить ее положение на местности
- - Часть контура, образованного проекцией существующего в ЕГРН наземного конструктивного элемента здания, сооружения, объекта незавершенного строительства
- - Характерная точка границы земельного участка, сведения о которой отсутствуют в ЕГРН, местоположение которой определено при кадастровых работах (новая характерная точка)

Схема границ земельных участков

Выносной лист 12

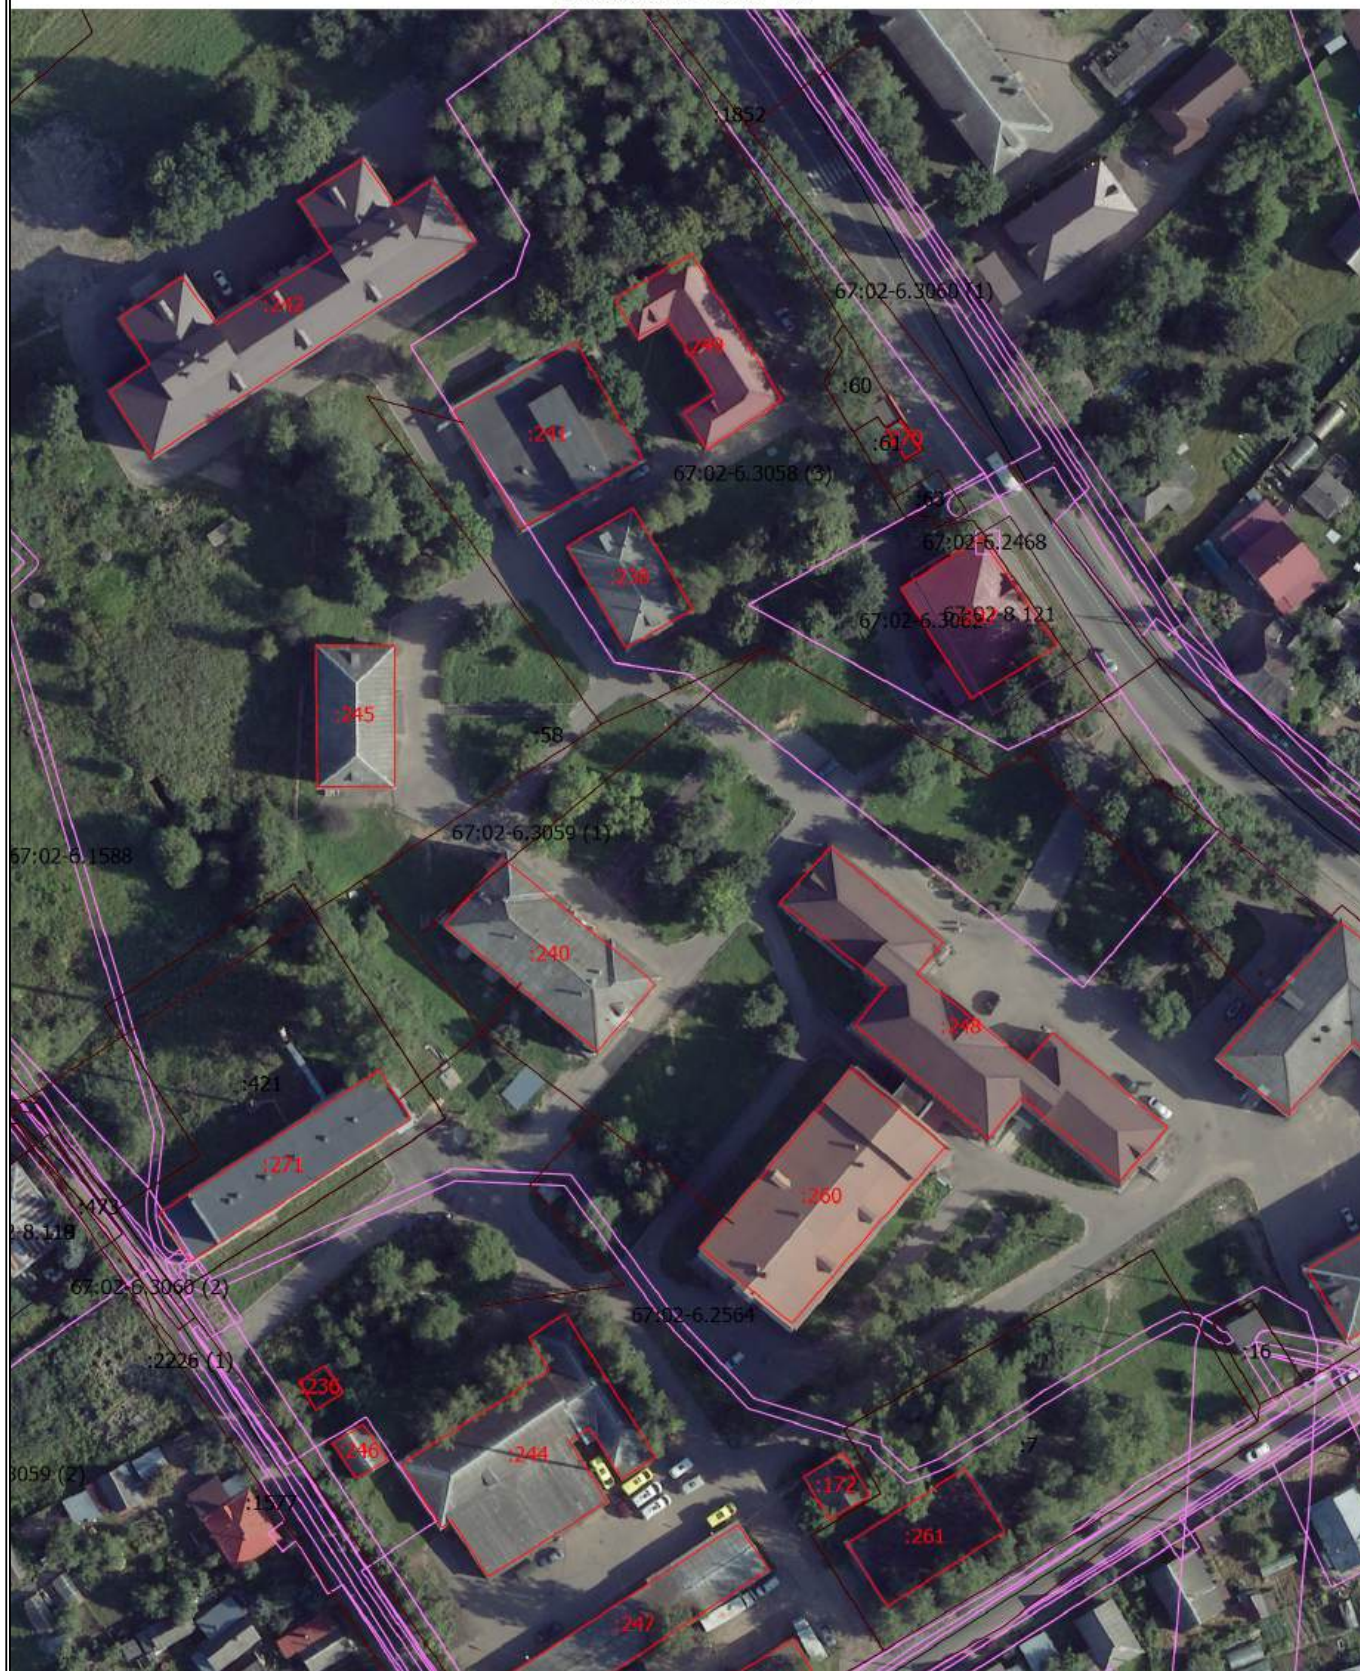

Масштаб 1:1300

Условные обозначения


— - Часть границы, местоположение которой определено при выполнении кадастровых работ

Схема границ земельных участков

- - Характерная точка границы земельного участка, сведения ЕГРН о которой соответствуют требованиям, установленным в соответствии с частью 13 статьи 22 Федерального закона от 13 июля 2015 г. N 218-ФЗ "О государственной регистрации недвижимости"
- - Характерная точка контура здания, сооружения, объекта незавершенного строительства
- - Характерная точка границы, сведения о которой позволяют однозначно определить ее положение на местности
- 1 - Обозначение характерной точки, местоположение которой не изменилось или было уточнено
- 257 - Обозначение ликвидируемой характерной точки
- н10 - Обозначение новой характерной точки
- :1 - Кадастровый номер земельного участка
- :473 - Уточняемый земельный участок
- :1010 - Исправляемый земельный участок
- :7 -
- :419 - Исходный земельный участок
- :3У1 - Образуемый земельный участок
- :428 - Кадастровый номер здания
- :425 - Кадастровый номер сооружения
- :177 - Уточняемое здание
- :434 (1) - Обозначение контура сооружения
- :346 (1) - Обозначение контура земельного участка
- :346 (1) -
- - Часть контура, образованного проекцией вновь образованного наземного конструктивного элемента здания, сооружения, объекта незавершенного строительства
- - Часть границы, сведения ЕГРН о которой позволяют однозначно определить ее положение на местности
- - Часть контура, образованного проекцией существующего в ЕГРН наземного конструктивного элемента здания, сооружения, объекта незавершенного строительства
- - Характерная точка границы земельного участка, сведения о которой отсутствуют в ЕГРН, местоположение которой определено при кадастровых работах (новая характерная точка)

Схема границ земельных участков

Выносной лист 13

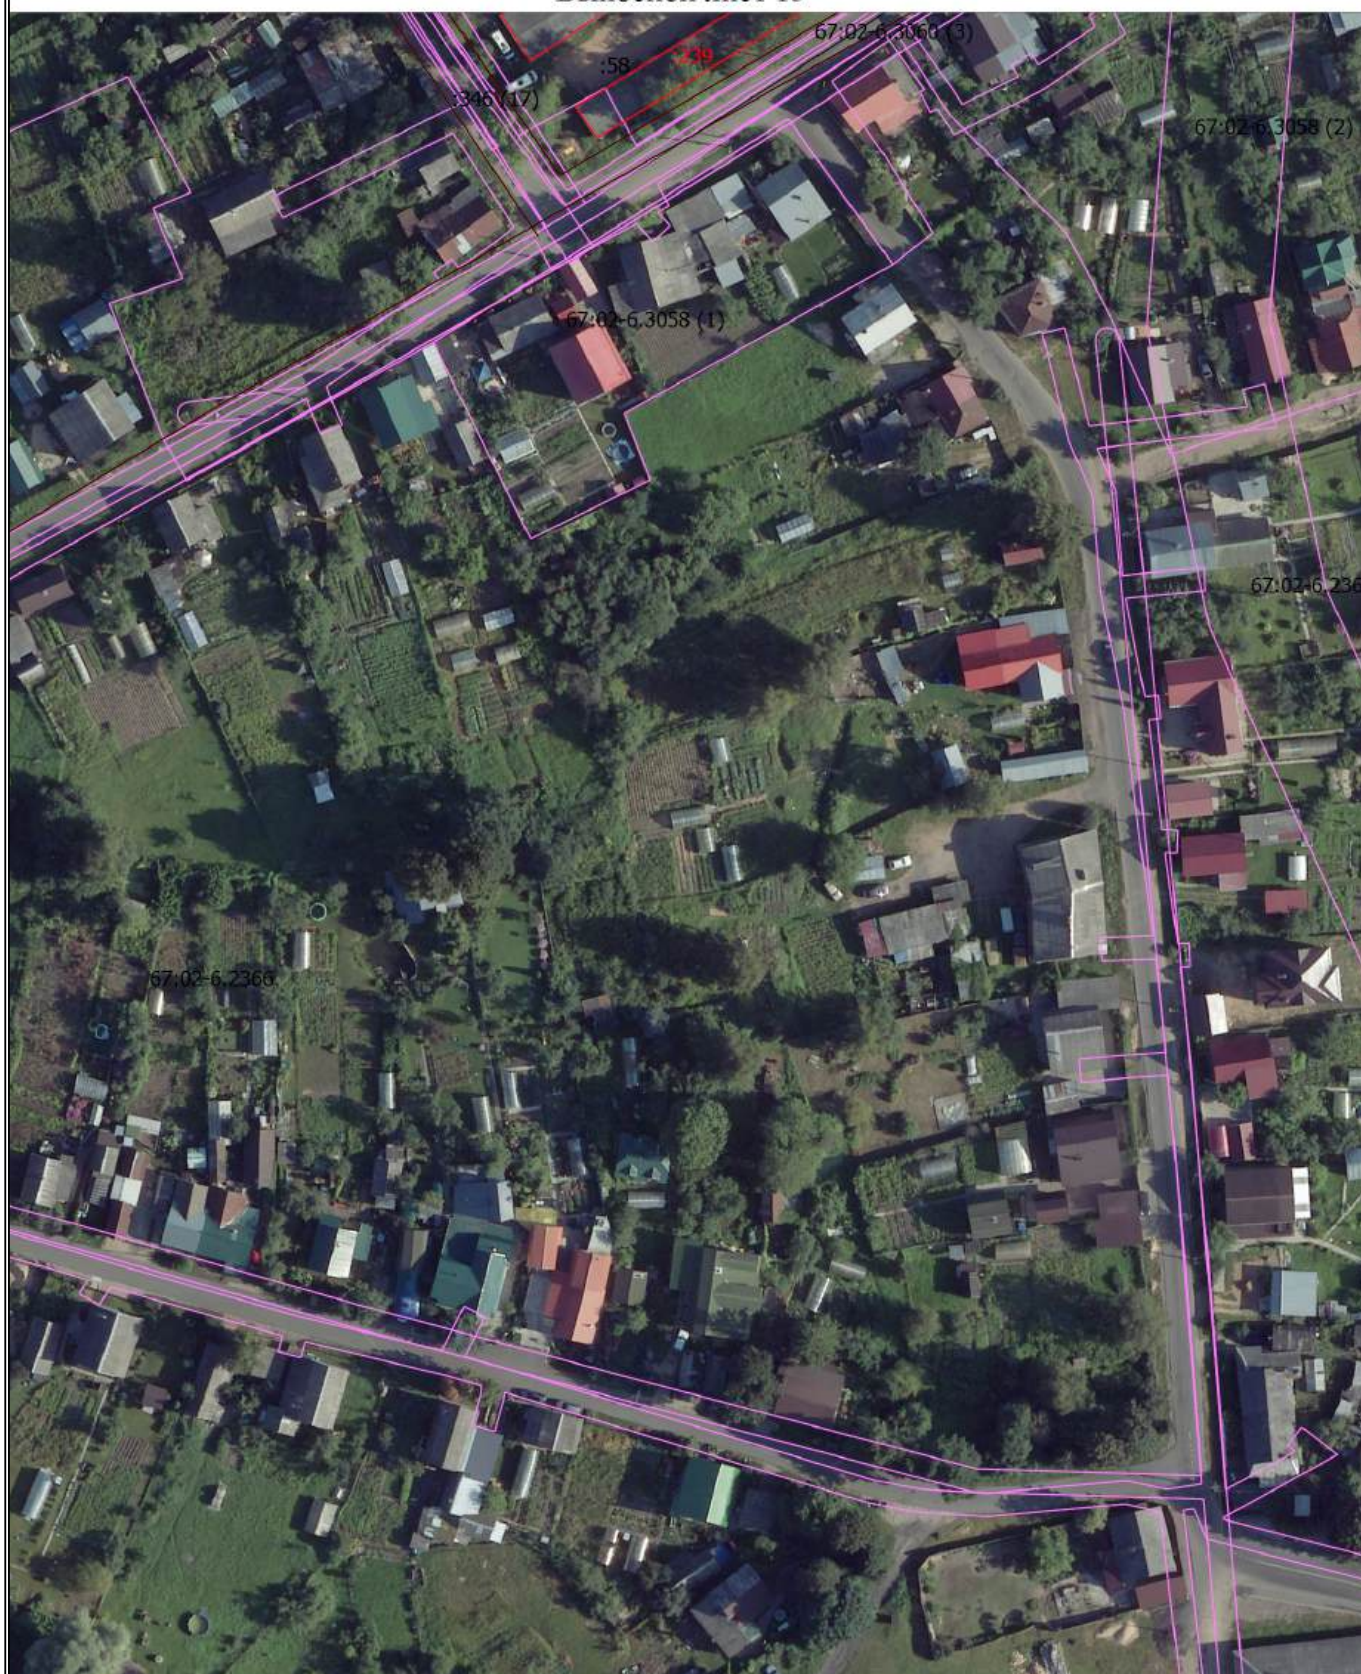

Масштаб 1:1300

Условные обозначения

— - Часть границы, местоположение которой определено при выполнении кадастровых работ

Схема границ земельных участков

- - Характерная точка границы земельного участка, сведения ЕГРН о которой соответствуют требованиям, установленным в соответствии с частью 13 статьи 22 Федерального закона от 13 июля 2015 г. N 218-ФЗ "О государственной регистрации недвижимости"
- - Характерная точка контура здания, сооружения, объекта незавершенного строительства
- - Характерная точка границы, сведения о которой позволяют однозначно определить ее положение на местности
- 1 - Обозначение характерной точки, местоположение которой не изменилось или было уточнено
- 257 - Обозначение ликвидируемой характерной точки
- н10 - Обозначение новой характерной точки
- :1 - Кадастровый номер земельного участка
- :473 - Уточняемый земельный участок
- :1010 - Исправляемый земельный участок
- :7 -
- :419 - Исходный земельный участок
- :3У1 - Образуемый земельный участок
- :428 - Кадастровый номер здания
- :425 - Кадастровый номер сооружения
- :177 - Уточняемое здание
- :434 (1) - Обозначение контура сооружения
- :346 (1) - Обозначение контура земельного участка
- :346 (1) -
- - Часть контура, образованного проекцией вновь образованного наземного конструктивного элемента здания, сооружения, объекта незавершенного строительства
- - Часть границы, сведения ЕГРН о которой позволяют однозначно определить ее положение на местности
- - Часть контура, образованного проекцией существующего в ЕГРН наземного конструктивного элемента здания, сооружения, объекта незавершенного строительства
- - Характерная точка границы земельного участка, сведения о которой отсутствуют в ЕГРН, местоположение которой определено при кадастровых работах (новая характерная точка)