


Схема границ земельных участков

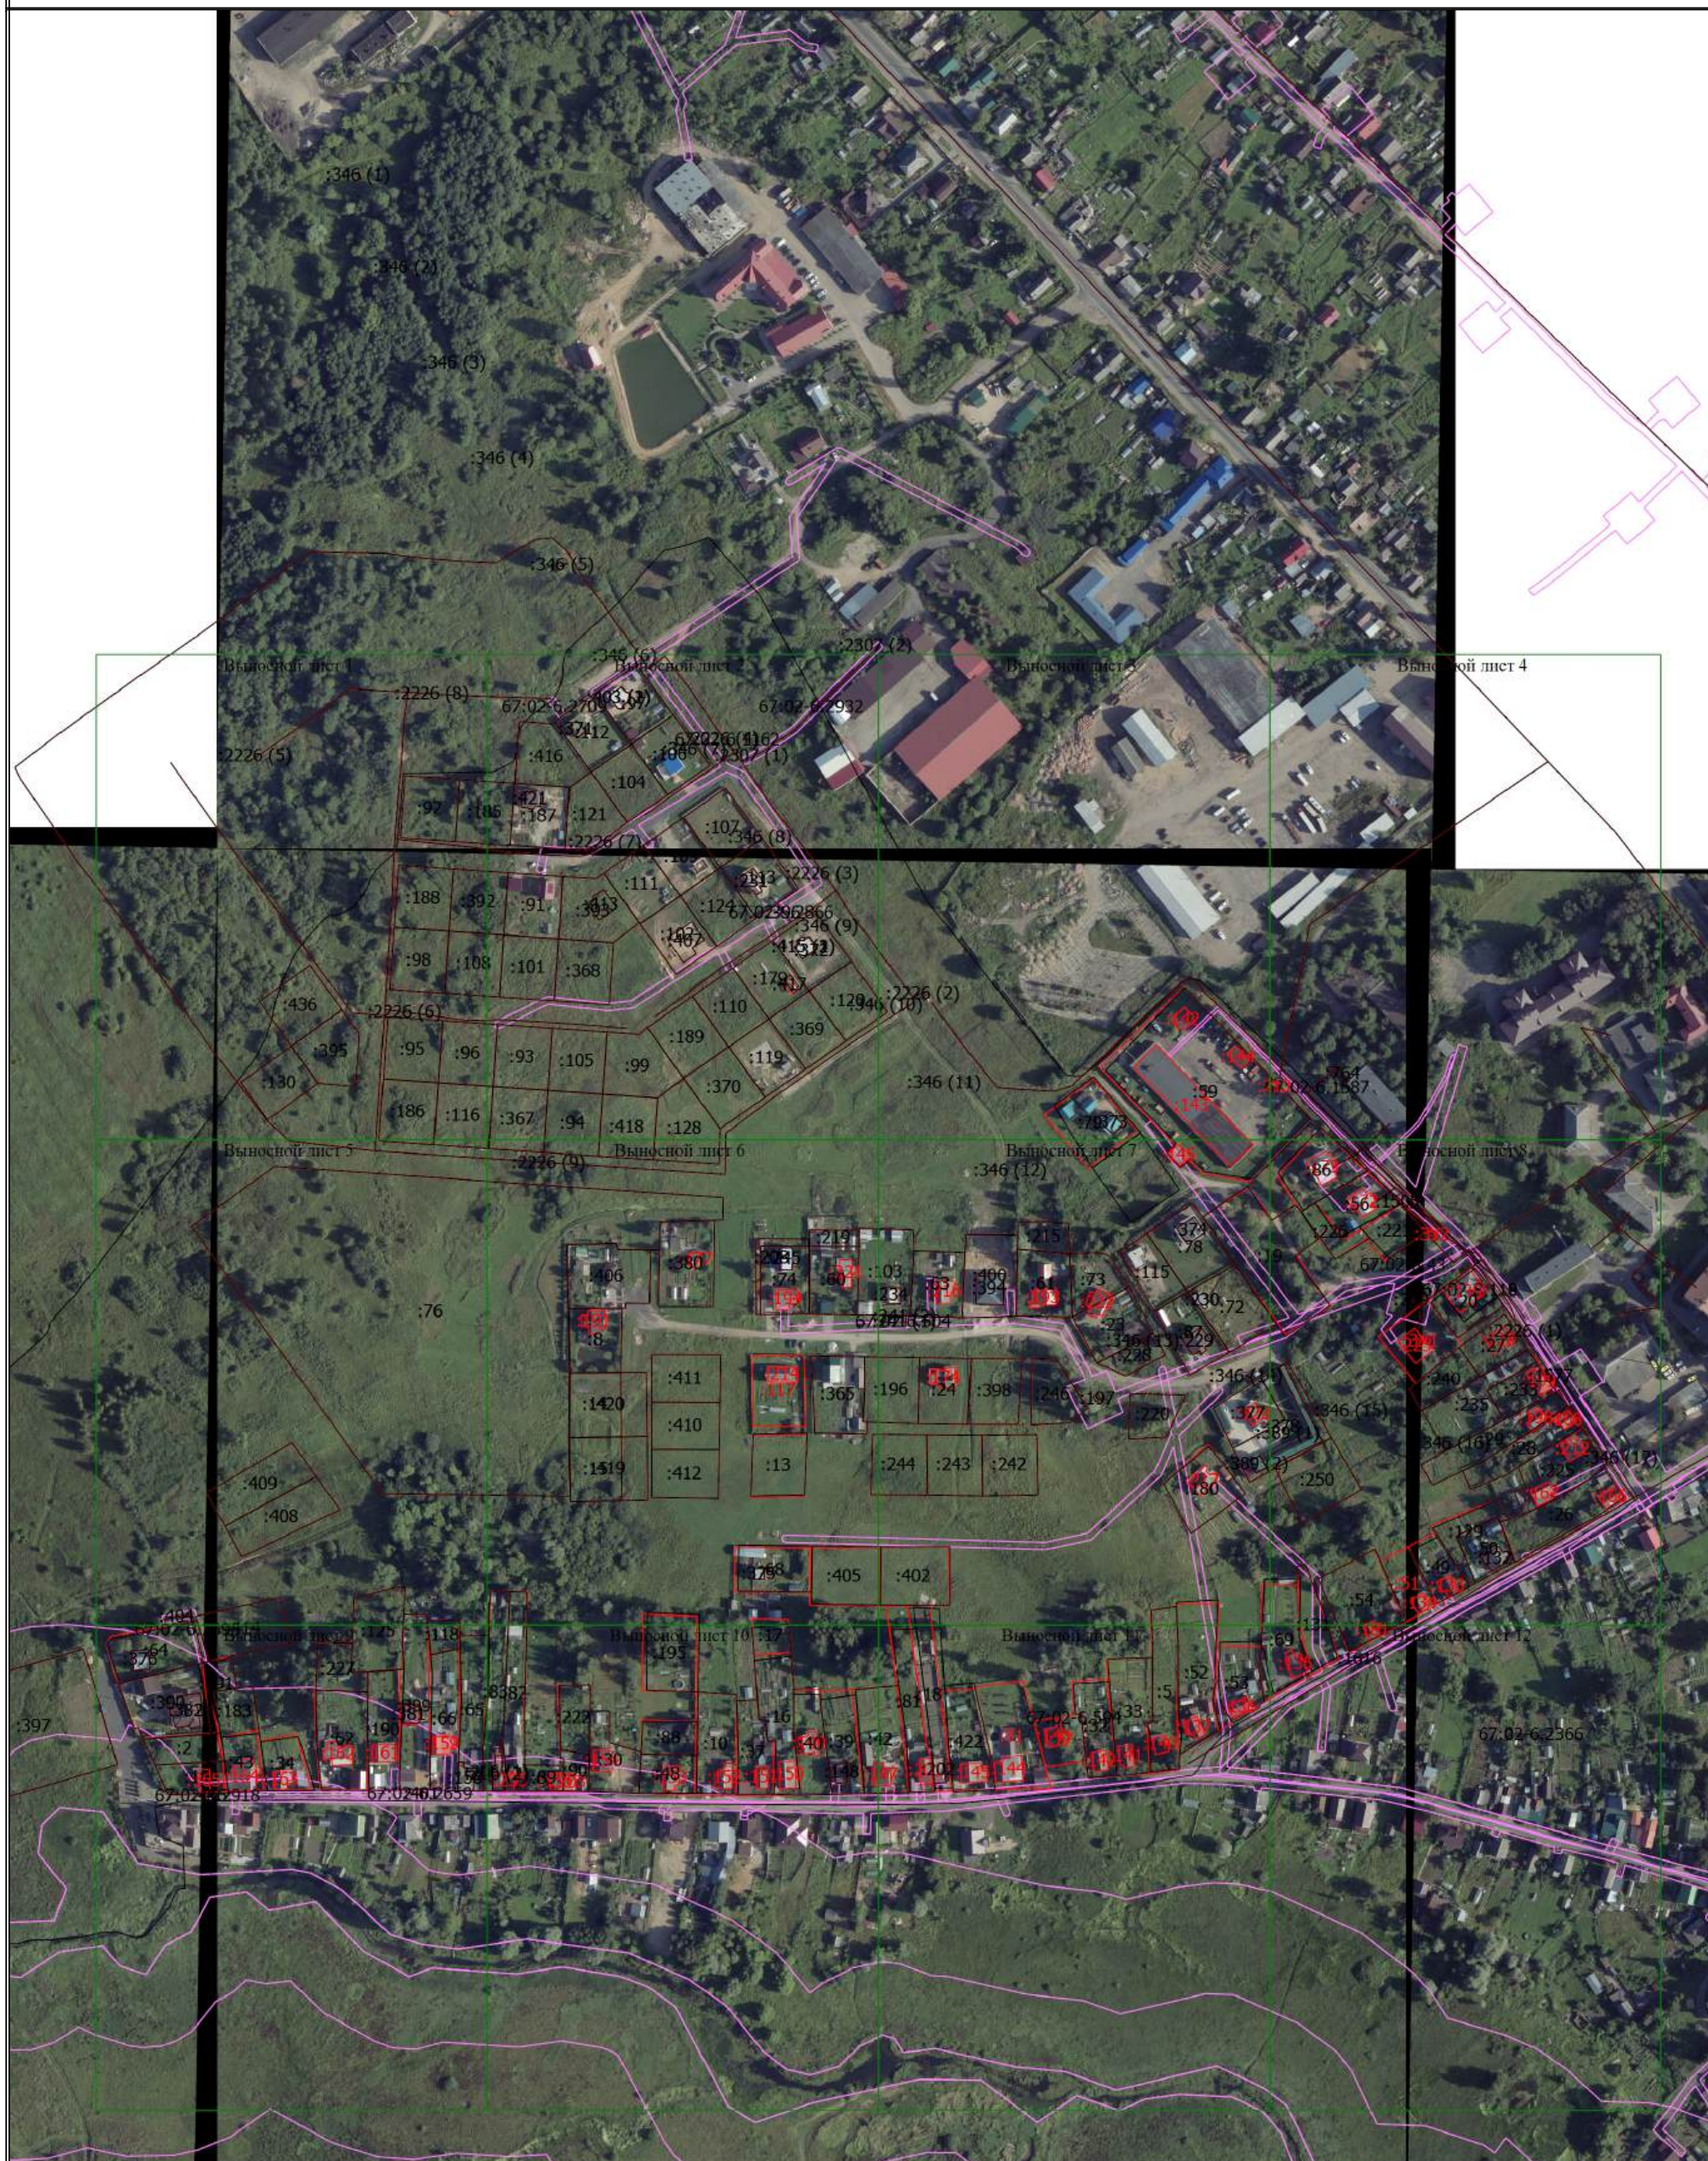

Масштаб 1:3500

Условные обозначения

- Часть границы, местоположение которой определено при выполнении кадастровых работ
- - Характерная точка границы земельного участка, сведения ЕГРН о которой соответствуют требованиям, установленным в соответствии с частью 13 статьи 22 Федерального закона от 13 июля 2015 г. N 218-ФЗ "О государственной регистрации недвижимости"

Схема границ земельных участков

- - Характерная точка контура здания, сооружения, объекта незавершенного строительства
- - Характерная точка границы, сведения о которой позволяют однозначно определить ее положение на местности
- 1 - Обозначение характерной точки, местоположение которой не изменилось или было уточнено
- 185 - Обозначение ликвидируемой характерной точки
- н10** - Обозначение новой характерной точки
- :1 - Кадастровый номер земельного участка
- :416 -
- :1 - Уточняемый земельный участок
- :11 - Исходный земельный участок
- :16 - Исправляемый земельный участок
- :3У1** - Образуемый земельный участок
- :132 - Кадастровый номер здания
- :396 - Кадастровый номер сооружения
- :381 - Исправляемое здание
- :142** - Уточняемое здание
- :206 (1) - Обозначение контура здания
- :241 (1) - Обозначение контура сооружения
- :346 (1) - Обозначение контура земельного участка
- :346 (1) - Исходный контур земельного участка
- - Часть контура, образованного проекцией вновь образованного наземного конструктивного элемента здания, сооружения, объекта незавершенного строительства
- - Часть границы, сведения ЕГРН о которой позволяют однозначно определить ее положение на местности
- - Часть контура, образованного проекцией существующего в ЕГРН наземного конструктивного элемента здания, сооружения, объекта незавершенного строительства
- △ - Пункт государственной геодезической сети
- - Характерная точка границы земельного участка, сведения о которой отсутствуют в ЕГРН, местоположение которой определено при кадастровых работах (новая характерная точка)

Схема границ земельных участков

Выносной лист I



Масштаб 1:800

Условные обозначения

- Часть границы, местоположение которой определено при выполнении кадастровых работ
- - Характерная точка границы земельного участка, сведения ЕГРН о которой соответствуют требованиям, установленным в соответствии с частью 13 статьи 22 Федерального закона от 13 июля 2015 г. N 218-ФЗ "О государственной регистрации недвижимости"

Схема границ земельных участков

- - Характерная точка контура здания, сооружения, объекта незавершенного строительства
- - Характерная точка границы, сведения о которой позволяют однозначно определить ее положение на местности
- 1 - Обозначение характерной точки, местоположение которой не изменилось или было уточнено
- 185 - Обозначение ликвидируемой характерной точки
- н10** - Обозначение новой характерной точки
- :1 - Кадастровый номер земельного участка
- :416 -
- :1 - Уточняемый земельный участок
- :11 - Исходный земельный участок
- :16 - Исправляемый земельный участок
- :3У1** - Образуемый земельный участок
- :132 - Кадастровый номер здания
- :396 - Кадастровый номер сооружения
- :381 - Исправляемое здание
- :142** - Уточняемое здание
- :206 (1) - Обозначение контура здания
- :241 (1) - Обозначение контура сооружения
- :346 (1) - Обозначение контура земельного участка
- :346 (1) - Исходный контур земельного участка
- - Часть контура, образованного проекцией вновь образованного наземного конструктивного элемента здания, сооружения, объекта незавершенного строительства
- - Часть границы, сведения ЕГРН о которой позволяют однозначно определить ее положение на местности
- - Часть контура, образованного проекцией существующего в ЕГРН наземного конструктивного элемента здания, сооружения, объекта незавершенного строительства
- △ - Пункт государственной геодезической сети
- - Характерная точка границы земельного участка, сведения о которой отсутствуют в ЕГРН, местоположение которой определено при кадастровых работах (новая характерная точка)

Схема границ земельных участков

Выносной лист 2



Масштаб 1:800

Условные обозначения

- Часть границы, местоположение которой определено при выполнении кадастровых работ
- - Характерная точка границы земельного участка, сведения ЕГРН о которой соответствуют требованиям, установленным в соответствии с частью 13 статьи 22 Федерального закона от 13 июля 2015 г. N 218-ФЗ "О государственной регистрации недвижимости"

Схема границ земельных участков

- - Характерная точка контура здания, сооружения, объекта незавершенного строительства
- - Характерная точка границы, сведения о которой позволяют однозначно определить ее положение на местности
- 1 - Обозначение характерной точки, местоположение которой не изменилось или было уточнено
- 185 - Обозначение ликвидируемой характерной точки
- н10** - Обозначение новой характерной точки
- :1 - Кадастровый номер земельного участка
- :416 -
- :1 - Уточняемый земельный участок
- :11 - Исходный земельный участок
- :16 - Исправляемый земельный участок
- :3У1** - Образуемый земельный участок
- :132 - Кадастровый номер здания
- :396 - Кадастровый номер сооружения
- :381 - Исправляемое здание
- :142** - Уточняемое здание
- :206 (1) - Обозначение контура здания
- :241 (1) - Обозначение контура сооружения
- :346 (1) - Обозначение контура земельного участка
- :346 (1) - Исходный контур земельного участка
- - Часть контура, образованного проекцией вновь образованного наземного конструктивного элемента здания, сооружения, объекта незавершенного строительства
- - Часть границы, сведения ЕГРН о которой позволяют однозначно определить ее положение на местности
- - Часть контура, образованного проекцией существующего в ЕГРН наземного конструктивного элемента здания, сооружения, объекта незавершенного строительства
- △ - Пункт государственной геодезической сети
- - Характерная точка границы земельного участка, сведения о которой отсутствуют в ЕГРН, местоположение которой определено при кадастровых работах (новая характерная точка)

Схема границ земельных участков

Выносной лист 3



Масштаб 1:800

Условные обозначения


- Часть границы, местоположение которой определено при выполнении кадастровых работ
- - Характерная точка границы земельного участка, сведения ЕГРН о которой соответствуют требованиям, установленным в соответствии с частью 13 статьи 22 Федерального закона от 13 июля 2015 г. N 218-ФЗ "О государственной регистрации недвижимости"

Схема границ земельных участков

- - Характерная точка контура здания, сооружения, объекта незавершенного строительства
- - Характерная точка границы, сведения о которой позволяют однозначно определить ее положение на местности
- 1 - Обозначение характерной точки, местоположение которой не изменилось или было уточнено
- 185 - Обозначение ликвидируемой характерной точки
- н10** - Обозначение новой характерной точки
- :1 - Кадастровый номер земельного участка
- :416 -
- :1 - Уточняемый земельный участок
- :11 - Исходный земельный участок
- :16 - Исправляемый земельный участок
- :3У1** - Образуемый земельный участок
- :132 - Кадастровый номер здания
- :396 - Кадастровый номер сооружения
- :381 - Исправляемое здание
- :142** - Уточняемое здание
- :206 (1) - Обозначение контура здания
- :241 (1) - Обозначение контура сооружения
- :346 (1) - Обозначение контура земельного участка
- :346 (1) - Исходный контур земельного участка
- - Часть контура, образованного проекцией вновь образованного наземного конструктивного элемента здания, сооружения, объекта незавершенного строительства
- - Часть границы, сведения ЕГРН о которой позволяют однозначно определить ее положение на местности
- - Часть контура, образованного проекцией существующего в ЕГРН наземного конструктивного элемента здания, сооружения, объекта незавершенного строительства
- △ - Пункт государственной геодезической сети
- - Характерная точка границы земельного участка, сведения о которой отсутствуют в ЕГРН, местоположение которой определено при кадастровых работах (новая характерная точка)

Схема границ земельных участков

Выносной лист 4

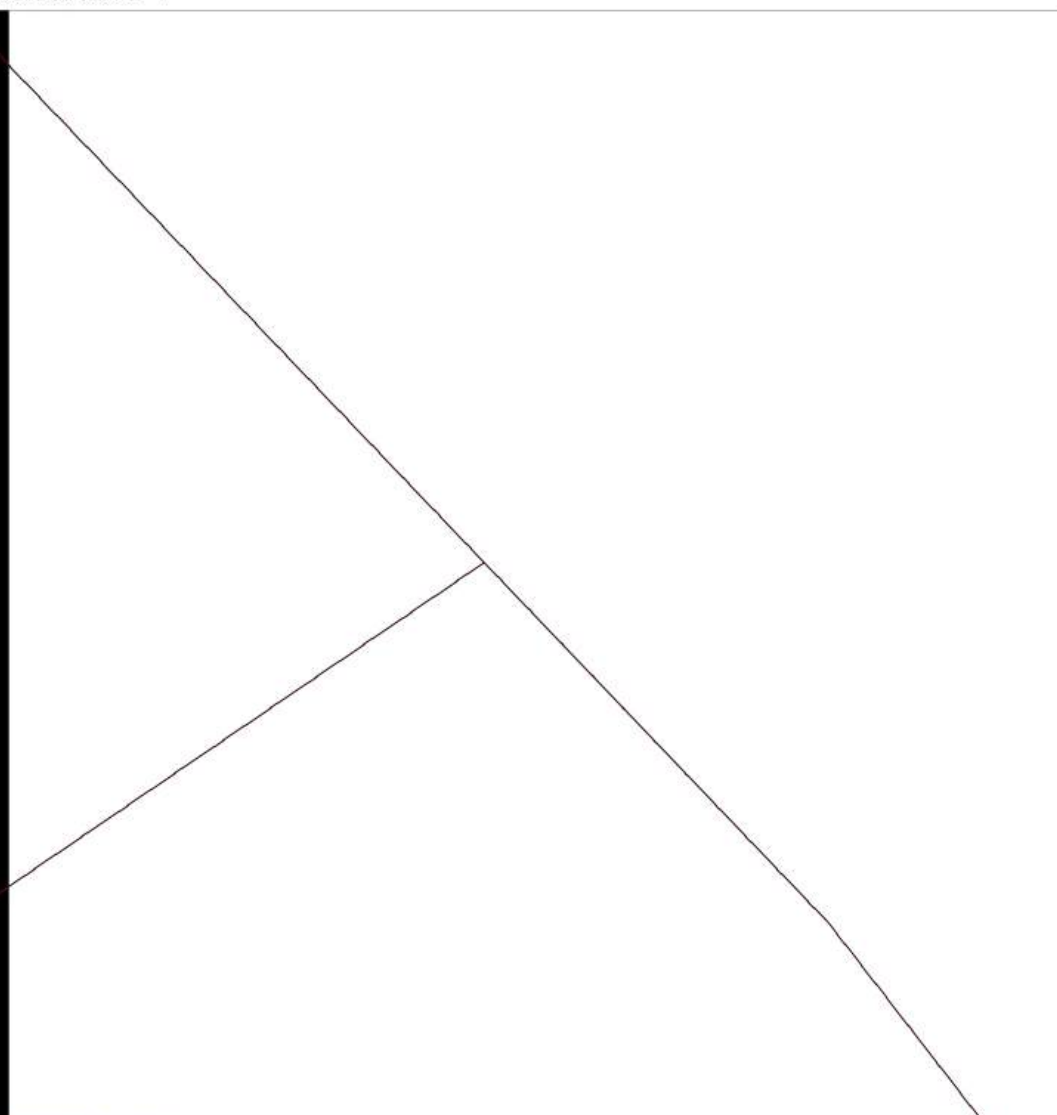

Масштаб 1:800

Условные обозначения

- Часть границы, местоположение которой определено при выполнении кадастровых работ
- - Характерная точка границы земельного участка, сведения ЕГРН о которой соответствуют требованиям, установленным в соответствии с частью 13 статьи 22 Федерального закона от 13 июля 2015 г. N 218-ФЗ "О государственной регистрации недвижимости"

Схема границ земельных участков

- - Характерная точка контура здания, сооружения, объекта незавершенного строительства
- - Характерная точка границы, сведения о которой позволяют однозначно определить ее положение на местности
- 1 - Обозначение характерной точки, местоположение которой не изменилось или было уточнено
- 185 - Обозначение ликвидируемой характерной точки
- н10** - Обозначение новой характерной точки
- :1 - Кадастровый номер земельного участка
- :416 -
- :1 - Уточняемый земельный участок
- :11 - Исходный земельный участок
- :16 - Исправляемый земельный участок
- :3У1** - Образуемый земельный участок
- :132 - Кадастровый номер здания
- :396 - Кадастровый номер сооружения
- :381 - Исправляемое здание
- :142** - Уточняемое здание
- :206 (1) - Обозначение контура здания
- :241 (1) - Обозначение контура сооружения
- :346 (1) - Обозначение контура земельного участка
- :346 (1) - Исходный контур земельного участка
- - Часть контура, образованного проекцией вновь образованного наземного конструктивного элемента здания, сооружения, объекта незавершенного строительства
- - Часть границы, сведения ЕГРН о которой позволяют однозначно определить ее положение на местности
- - Часть контура, образованного проекцией существующего в ЕГРН наземного конструктивного элемента здания, сооружения, объекта незавершенного строительства
- △ - Пункт государственной геодезической сети
- - Характерная точка границы земельного участка, сведения о которой отсутствуют в ЕГРН, местоположение которой определено при кадастровых работах (новая характерная точка)

Схема границ земельных участков

Выносной лист 5



Масштаб 1:800

Условные обозначения

- Часть границы, местоположение которой определено при выполнении кадастровых работ
- - Характерная точка границы земельного участка, сведения ЕГРН о которой соответствуют требованиям, установленным в соответствии с частью 13 статьи 22 Федерального закона от 13 июля 2015 г. N 218-ФЗ "О государственной регистрации недвижимости"

Схема границ земельных участков

- - Характерная точка контура здания, сооружения, объекта незавершенного строительства
- - Характерная точка границы, сведения о которой позволяют однозначно определить ее положение на местности
- 1 - Обозначение характерной точки, местоположение которой не изменилось или было уточнено
- 185 - Обозначение ликвидируемой характерной точки
- н10** - Обозначение новой характерной точки
- :1 - Кадастровый номер земельного участка
- :416 -
- :1 - Уточняемый земельный участок
- :11 - Исходный земельный участок
- :16 - Исправляемый земельный участок
- :3У1** - Образуемый земельный участок
- :132 - Кадастровый номер здания
- :396 - Кадастровый номер сооружения
- :381 - Исправляемое здание
- :142** - Уточняемое здание
- :206 (1) - Обозначение контура здания
- :241 (1) - Обозначение контура сооружения
- :346 (1) - Обозначение контура земельного участка
- :346 (1) - Исходный контур земельного участка
- - Часть контура, образованного проекцией вновь образованного наземного конструктивного элемента здания, сооружения, объекта незавершенного строительства
- - Часть границы, сведения ЕГРН о которой позволяют однозначно определить ее положение на местности
- - Часть контура, образованного проекцией существующего в ЕГРН наземного конструктивного элемента здания, сооружения, объекта незавершенного строительства
- △ - Пункт государственной геодезической сети
- - Характерная точка границы земельного участка, сведения о которой отсутствуют в ЕГРН, местоположение которой определено при кадастровых работах (новая характерная точка)

Схема границ земельных участков

Выносной лист 6



Масштаб 1:800

Условные обозначения

- Часть границы, местоположение которой определено при выполнении кадастровых работ
- - Характерная точка границы земельного участка, сведения ЕГРН о которой соответствуют требованиям, установленным в соответствии с частью 13 статьи 22 Федерального закона от 13 июля 2015 г. N 218-ФЗ "О государственной регистрации недвижимости"

Схема границ земельных участков

- - Характерная точка контура здания, сооружения, объекта незавершенного строительства
- - Характерная точка границы, сведения о которой позволяют однозначно определить ее положение на местности
- 1 - Обозначение характерной точки, местоположение которой не изменилось или было уточнено
- 185 - Обозначение ликвидируемой характерной точки
- н10 - Обозначение новой характерной точки
- :1 - Кадастровый номер земельного участка
- :416 -
- :1 - Уточняемый земельный участок
- :11 - Исходный земельный участок
- :16 - Исправляемый земельный участок
- :3У1 - Образующий земельный участок
- :132 - Кадастровый номер здания
- :396 - Кадастровый номер сооружения
- :381 - Исправляемое здание
- :142 - Уточняемое здание
- :206 (1) - Обозначение контура здания
- :241 (1) - Обозначение контура сооружения
- :346 (1) - Обозначение контура земельного участка
- :346 (1) - Исходный контур земельного участка
- - Часть контура, образованного проекцией вновь образованного наземного конструктивного элемента здания, сооружения, объекта незавершенного строительства
- - Часть границы, сведения ЕГРН о которой позволяют однозначно определить ее положение на местности
- - Часть контура, образованного проекцией существующего в ЕГРН наземного конструктивного элемента здания, сооружения, объекта незавершенного строительства
- △ - Пункт государственной геодезической сети
- - Характерная точка границы земельного участка, сведения о которой отсутствуют в ЕГРН, местоположение которой определено при кадастровых работах (новая характерная точка)

Схема границ земельных участков

Выносной лист 7



Масштаб 1:800

Условные обозначения

- Часть границы, местоположение которой определено при выполнении кадастровых работ
- - Характерная точка границы земельного участка, сведения ЕГРН о которой соответствуют требованиям, установленным в соответствии с частью 13 статьи 22 Федерального закона от 13 июля 2015 г. N 218-ФЗ "О государственной регистрации недвижимости"

Схема границ земельных участков

- - Характерная точка контура здания, сооружения, объекта незавершенного строительства
- - Характерная точка границы, сведения о которой позволяют однозначно определить ее положение на местности
- 1 - Обозначение характерной точки, местоположение которой не изменилось или было уточнено
- 185 - Обозначение ликвидируемой характерной точки
- н10 - Обозначение новой характерной точки
- :1 - Кадастровый номер земельного участка
- :416 -
- :1 - Уточняемый земельный участок
- :11 - Исходный земельный участок
- :16 - Исправляемый земельный участок
- :3У1 - Образующий земельный участок
- :132 - Кадастровый номер здания
- :396 - Кадастровый номер сооружения
- :381 - Исправляемое здание
- :142 - Уточняемое здание
- :206 (1) - Обозначение контура здания
- :241 (1) - Обозначение контура сооружения
- :346 (1) - Обозначение контура земельного участка
- :346 (1) - Исходный контур земельного участка
- - Часть контура, образованного проекцией вновь образованного наземного конструктивного элемента здания, сооружения, объекта незавершенного строительства
- - Часть границы, сведения ЕГРН о которой позволяют однозначно определить ее положение на местности
- - Часть контура, образованного проекцией существующего в ЕГРН наземного конструктивного элемента здания, сооружения, объекта незавершенного строительства
- △ - Пункт государственной геодезической сети
- - Характерная точка границы земельного участка, сведения о которой отсутствуют в ЕГРН, местоположение которой определено при кадастровых работах (новая характерная точка)

Схема границ земельных участков

Выносной лист 8



Масштаб 1:800

Условные обозначения

- Часть границы, местоположение которой определено при выполнении кадастровых работ
- - Характерная точка границы земельного участка, сведения ЕГРН о которой соответствуют требованиям, установленным в соответствии с частью 13 статьи 22 Федерального закона от 13 июля 2015 г. N 218-ФЗ "О государственной регистрации недвижимости"

Схема границ земельных участков

- - Характерная точка контура здания, сооружения, объекта незавершенного строительства
- - Характерная точка границы, сведения о которой позволяют однозначно определить ее положение на местности
- 1 - Обозначение характерной точки, местоположение которой не изменилось или было уточнено
- 185 - Обозначение ликвидируемой характерной точки
- н10** - Обозначение новой характерной точки
- :1 - Кадастровый номер земельного участка
- :416 -
- :1 - Уточняемый земельный участок
- :11 - Исходный земельный участок
- :16 - Исправляемый земельный участок
- :3У1** - Образуемый земельный участок
- :132 - Кадастровый номер здания
- :396 - Кадастровый номер сооружения
- :381 - Исправляемое здание
- :142** - Уточняемое здание
- :206 (1) - Обозначение контура здания
- :241 (1) - Обозначение контура сооружения
- :346 (1) - Обозначение контура земельного участка
- :346 (1) - Исходный контур земельного участка
- - Часть контура, образованного проекцией вновь образованного наземного конструктивного элемента здания, сооружения, объекта незавершенного строительства
- - Часть границы, сведения ЕГРН о которой позволяют однозначно определить ее положение на местности
- - Часть контура, образованного проекцией существующего в ЕГРН наземного конструктивного элемента здания, сооружения, объекта незавершенного строительства
- △ - Пункт государственной геодезической сети
- - Характерная точка границы земельного участка, сведения о которой отсутствуют в ЕГРН, местоположение которой определено при кадастровых работах (новая характерная точка)

Схема границ земельных участков

Выносной лист 9



Масштаб 1:800

Условные обозначения

- Часть границы, местоположение которой определено при выполнении кадастровых работ
- - Характерная точка границы земельного участка, сведения ЕГРН о которой соответствуют требованиям, установленным в соответствии с частью 13 статьи 22 Федерального закона от 13 июля 2015 г. N 218-ФЗ "О государственной регистрации недвижимости"

Схема границ земельных участков

- - Характерная точка контура здания, сооружения, объекта незавершенного строительства
- - Характерная точка границы, сведения о которой позволяют однозначно определить ее положение на местности
- 1 - Обозначение характерной точки, местоположение которой не изменилось или было уточнено
- 185 - Обозначение ликвидируемой характерной точки
- н10** - Обозначение новой характерной точки
- :1 - Кадастровый номер земельного участка
- :416 -
- :1 - Уточняемый земельный участок
- :11 - Исходный земельный участок
- :16 - Исправляемый земельный участок
- :3У1** - Образующий земельный участок
- :132 - Кадастровый номер здания
- :396 - Кадастровый номер сооружения
- :381 - Исправляемое здание
- :142** - Уточняемое здание
- :206 (1) - Обозначение контура здания
- :241 (1) - Обозначение контура сооружения
- :346 (1) - Обозначение контура земельного участка
- :346 (1) - Исходный контур земельного участка
- - Часть контура, образованного проекцией вновь образованного наземного конструктивного элемента здания, сооружения, объекта незавершенного строительства
- - Часть границы, сведения ЕГРН о которой позволяют однозначно определить ее положение на местности
- - Часть контура, образованного проекцией существующего в ЕГРН наземного конструктивного элемента здания, сооружения, объекта незавершенного строительства
- △ - Пункт государственной геодезической сети
- - Характерная точка границы земельного участка, сведения о которой отсутствуют в ЕГРН, местоположение которой определено при кадастровых работах (новая характерная точка)

Схема границ земельных участков

Выносной лист 10



Масштаб 1:800

Условные обозначения


- Часть границы, местоположение которой определено при выполнении кадастровых работ
- - Характерная точка границы земельного участка, сведения ЕГРН о которой соответствуют требованиям, установленным в соответствии с частью 13 статьи 22 Федерального закона от 13 июля 2015 г. N 218-ФЗ "О государственной регистрации недвижимости"

Схема границ земельных участков

- - Характерная точка контура здания, сооружения, объекта незавершенного строительства
- - Характерная точка границы, сведения о которой позволяют однозначно определить ее положение на местности
- 1 - Обозначение характерной точки, местоположение которой не изменилось или было уточнено
- 185 - Обозначение ликвидируемой характерной точки
- н10** - Обозначение новой характерной точки
- :1 - Кадастровый номер земельного участка
- :416 -
- :1 - Уточняемый земельный участок
- :11 - Исходный земельный участок
- :16 - Исправляемый земельный участок
- :3У1** - Образуемый земельный участок
- :132 - Кадастровый номер здания
- :396 - Кадастровый номер сооружения
- :381 - Исправляемое здание
- :142** - Уточняемое здание
- :206 (1) - Обозначение контура здания
- :241 (1) - Обозначение контура сооружения
- :346 (1) - Обозначение контура земельного участка
- :346 (1) - Исходный контур земельного участка
- - Часть контура, образованного проекцией вновь образованного наземного конструктивного элемента здания, сооружения, объекта незавершенного строительства
- - Часть границы, сведения ЕГРН о которой позволяют однозначно определить ее положение на местности
- - Часть контура, образованного проекцией существующего в ЕГРН наземного конструктивного элемента здания, сооружения, объекта незавершенного строительства
- △ - Пункт государственной геодезической сети
- - Характерная точка границы земельного участка, сведения о которой отсутствуют в ЕГРН, местоположение которой определено при кадастровых работах (новая характерная точка)

Схема границ земельных участков

Выносной лист 11

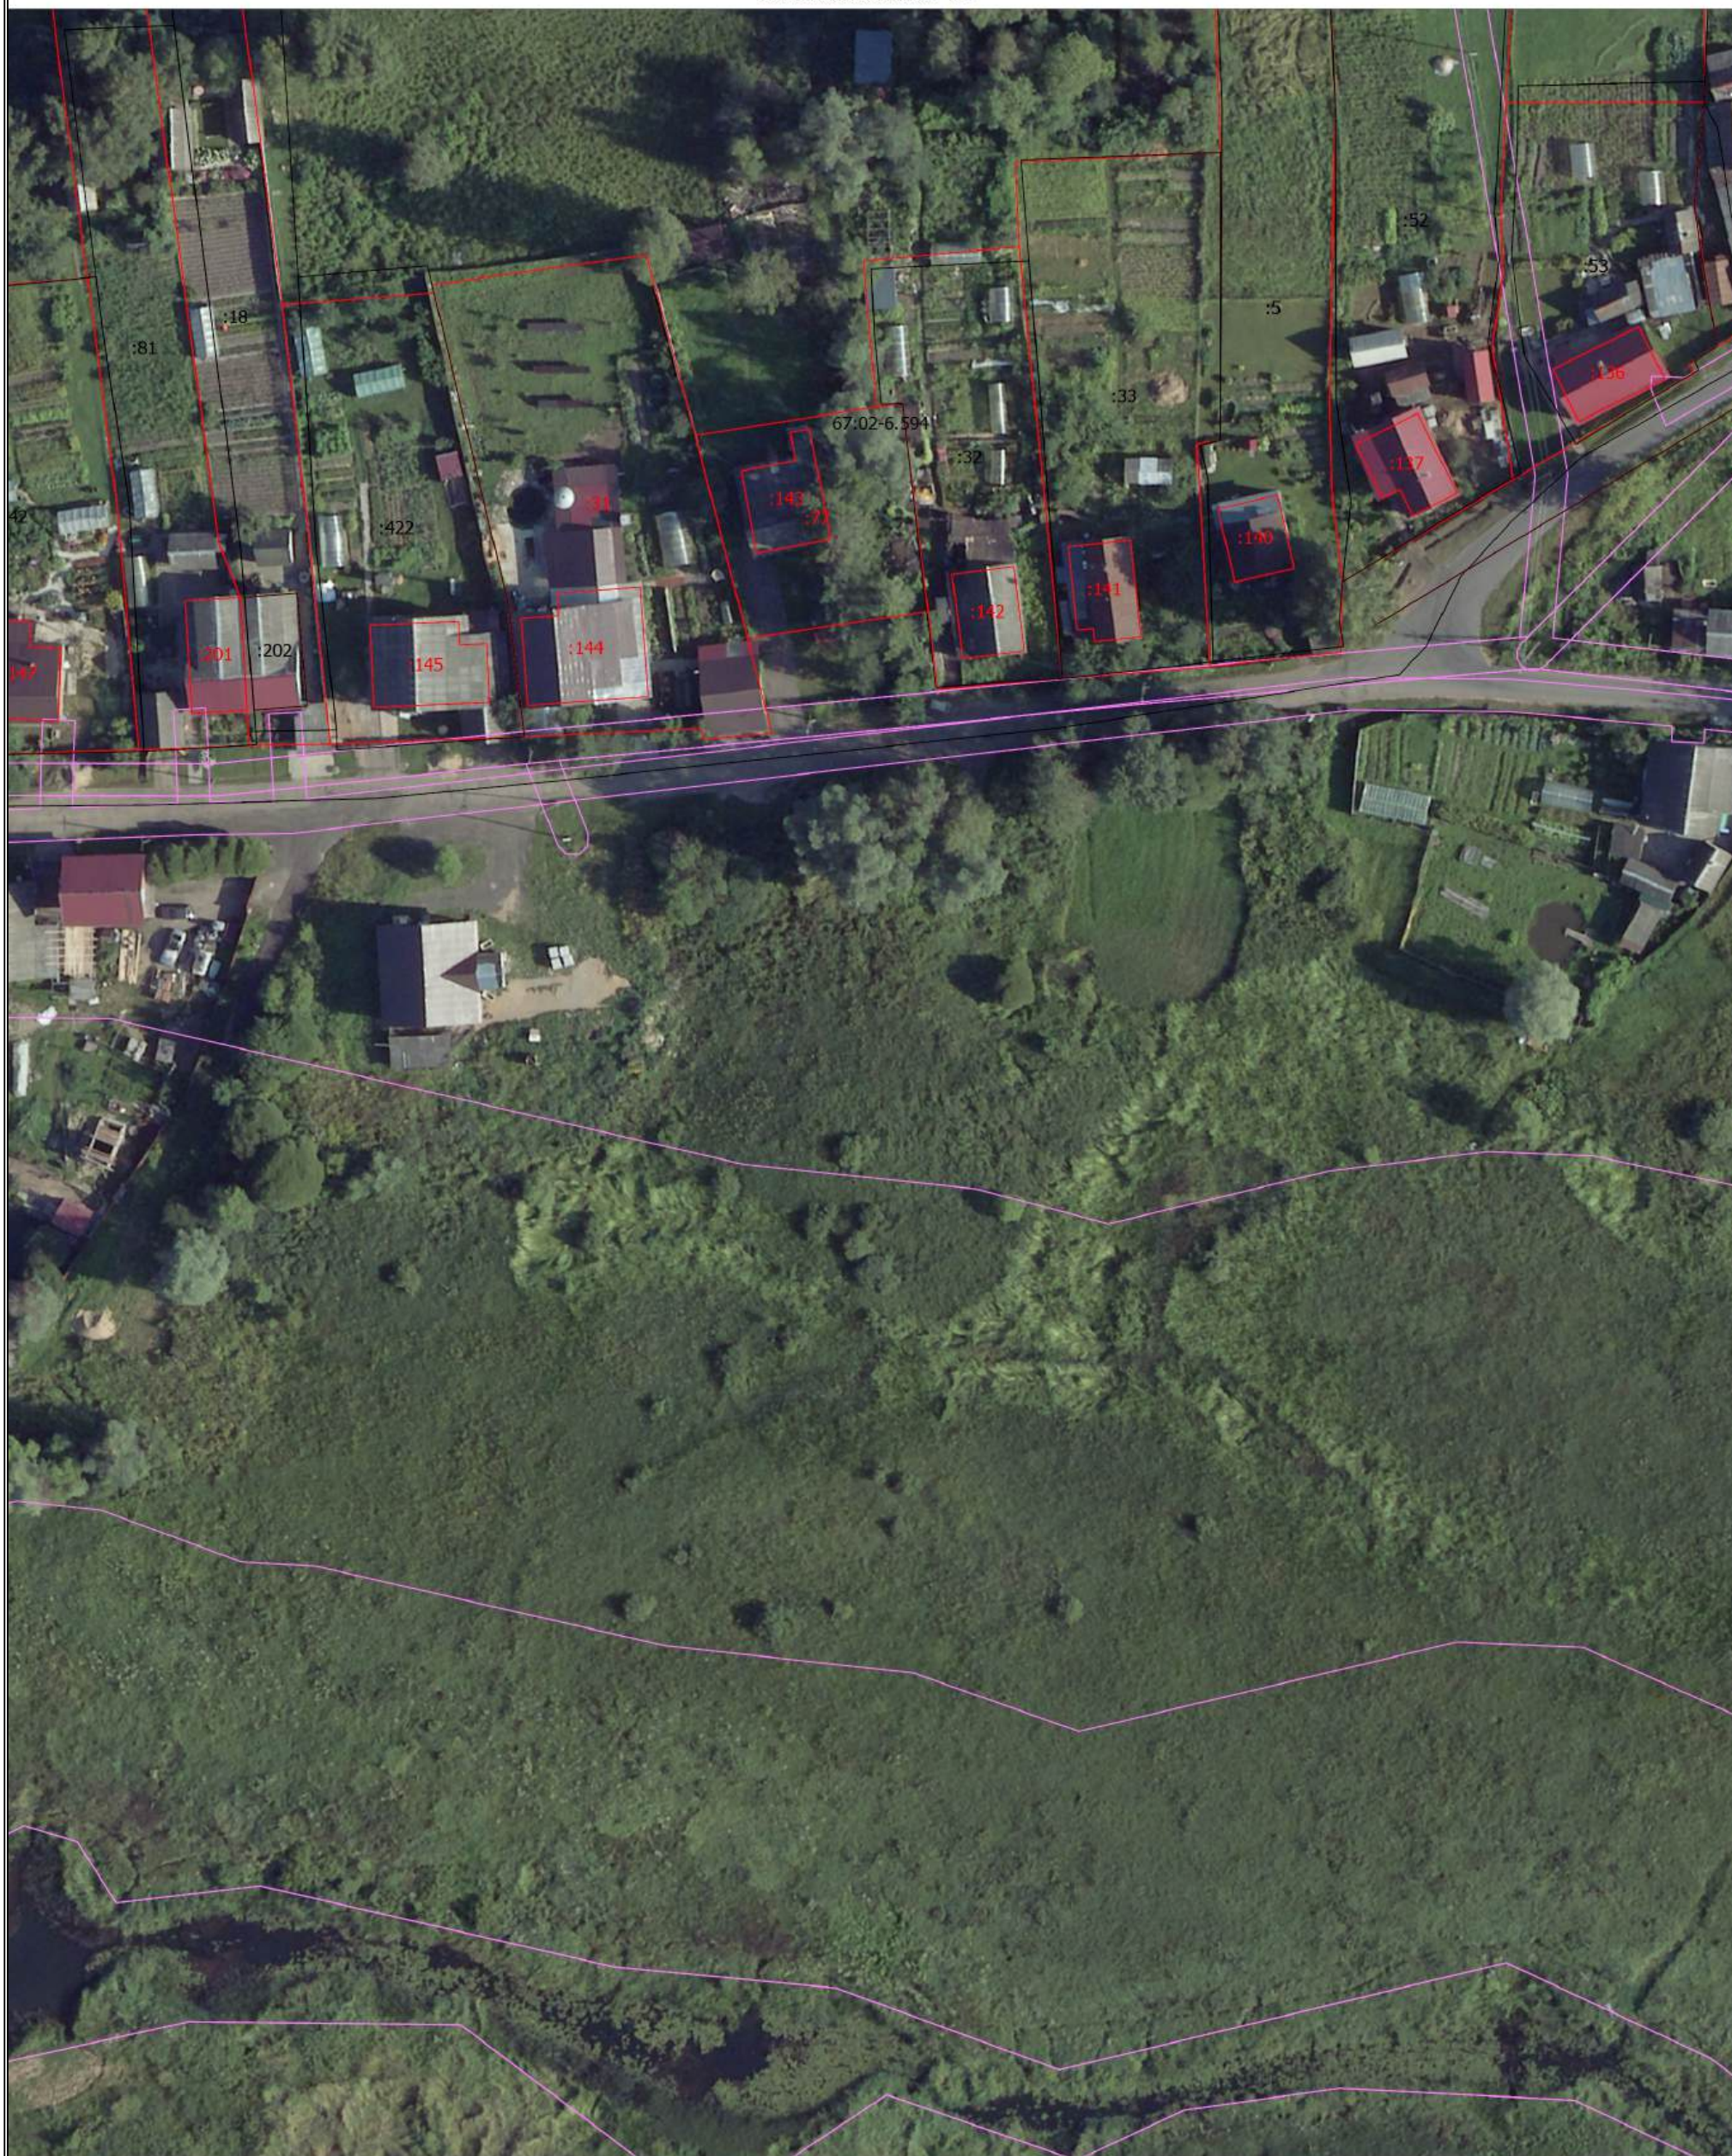

Масштаб 1:800

Условные обозначения

- Часть границы, местоположение которой определено при выполнении кадастровых работ
- - Характерная точка границы земельного участка, сведения ЕГРН о которой соответствуют требованиям, установленным в соответствии с частью 13 статьи 22 Федерального закона от 13 июля 2015 г. N 218-ФЗ "О государственной регистрации недвижимости"

Схема границ земельных участков

- - Характерная точка контура здания, сооружения, объекта незавершенного строительства
- - Характерная точка границы, сведения о которой позволяют однозначно определить ее положение на местности
- 1 - Обозначение характерной точки, местоположение которой не изменилось или было уточнено
- 185 - Обозначение ликвидируемой характерной точки
- н10** - Обозначение новой характерной точки
- :1 - Кадастровый номер земельного участка
- :416 -
- :1 - Уточняемый земельный участок
- :11 - Исходный земельный участок
- :16 - Исправляемый земельный участок
- :3У1** - Образуемый земельный участок
- :132 - Кадастровый номер здания
- :396 - Кадастровый номер сооружения
- :381 - Исправляемое здание
- :142** - Уточняемое здание
- :206 (1) - Обозначение контура здания
- :241 (1) - Обозначение контура сооружения
- :346 (1) - Обозначение контура земельного участка
- :346 (1) - Исходный контур земельного участка
- - Часть контура, образованного проекцией вновь образованного наземного конструктивного элемента здания, сооружения, объекта незавершенного строительства
- - Часть границы, сведения ЕГРН о которой позволяют однозначно определить ее положение на местности
- - Часть контура, образованного проекцией существующего в ЕГРН наземного конструктивного элемента здания, сооружения, объекта незавершенного строительства
- △ - Пункт государственной геодезической сети
- - Характерная точка границы земельного участка, сведения о которой отсутствуют в ЕГРН, местоположение которой определено при кадастровых работах (новая характерная точка)

Схема границ земельных участков

Выносной лист 12



Масштаб 1:800

Условные обозначения

- Часть границы, местоположение которой определено при выполнении кадастровых работ
- - Характерная точка границы земельного участка, сведения ЕГРН о которой соответствуют требованиям, установленным в соответствии с частью 13 статьи 22 Федерального закона от 13 июля 2015 г. N 218-ФЗ "О государственной регистрации недвижимости"

Схема границ земельных участков

- - Характерная точка контура здания, сооружения, объекта незавершенного строительства
- - Характерная точка границы, сведения о которой позволяют однозначно определить ее положение на местности
- 1 - Обозначение характерной точки, местоположение которой не изменилось или было уточнено
- 185 - Обозначение ликвидируемой характерной точки
- н10 - Обозначение новой характерной точки
- :1 - Кадастровый номер земельного участка
- :416 -
- :1 - Уточняемый земельный участок
- :11 - Исходный земельный участок
- :16 - Исправляемый земельный участок
- :3У1 - Образующий земельный участок
- :132 - Кадастровый номер здания
- :396 - Кадастровый номер сооружения
- :381 - Исправляемое здание
- :142 - Уточняемое здание
- :206 (1) - Обозначение контура здания
- :241 (1) - Обозначение контура сооружения
- :346 (1) - Обозначение контура земельного участка
- :346 (1) - Исходный контур земельного участка
- - Часть контура, образованного проекцией вновь образованного наземного конструктивного элемента здания, сооружения, объекта незавершенного строительства
- - Часть границы, сведения ЕГРН о которой позволяют однозначно определить ее положение на местности
- - Часть контура, образованного проекцией существующего в ЕГРН наземного конструктивного элемента здания, сооружения, объекта незавершенного строительства
- △ - Пункт государственной геодезической сети
- - Характерная точка границы земельного участка, сведения о которой отсутствуют в ЕГРН, местоположение которой определено при кадастровых работах (новая характерная точка)