


Схема границ земельных участков

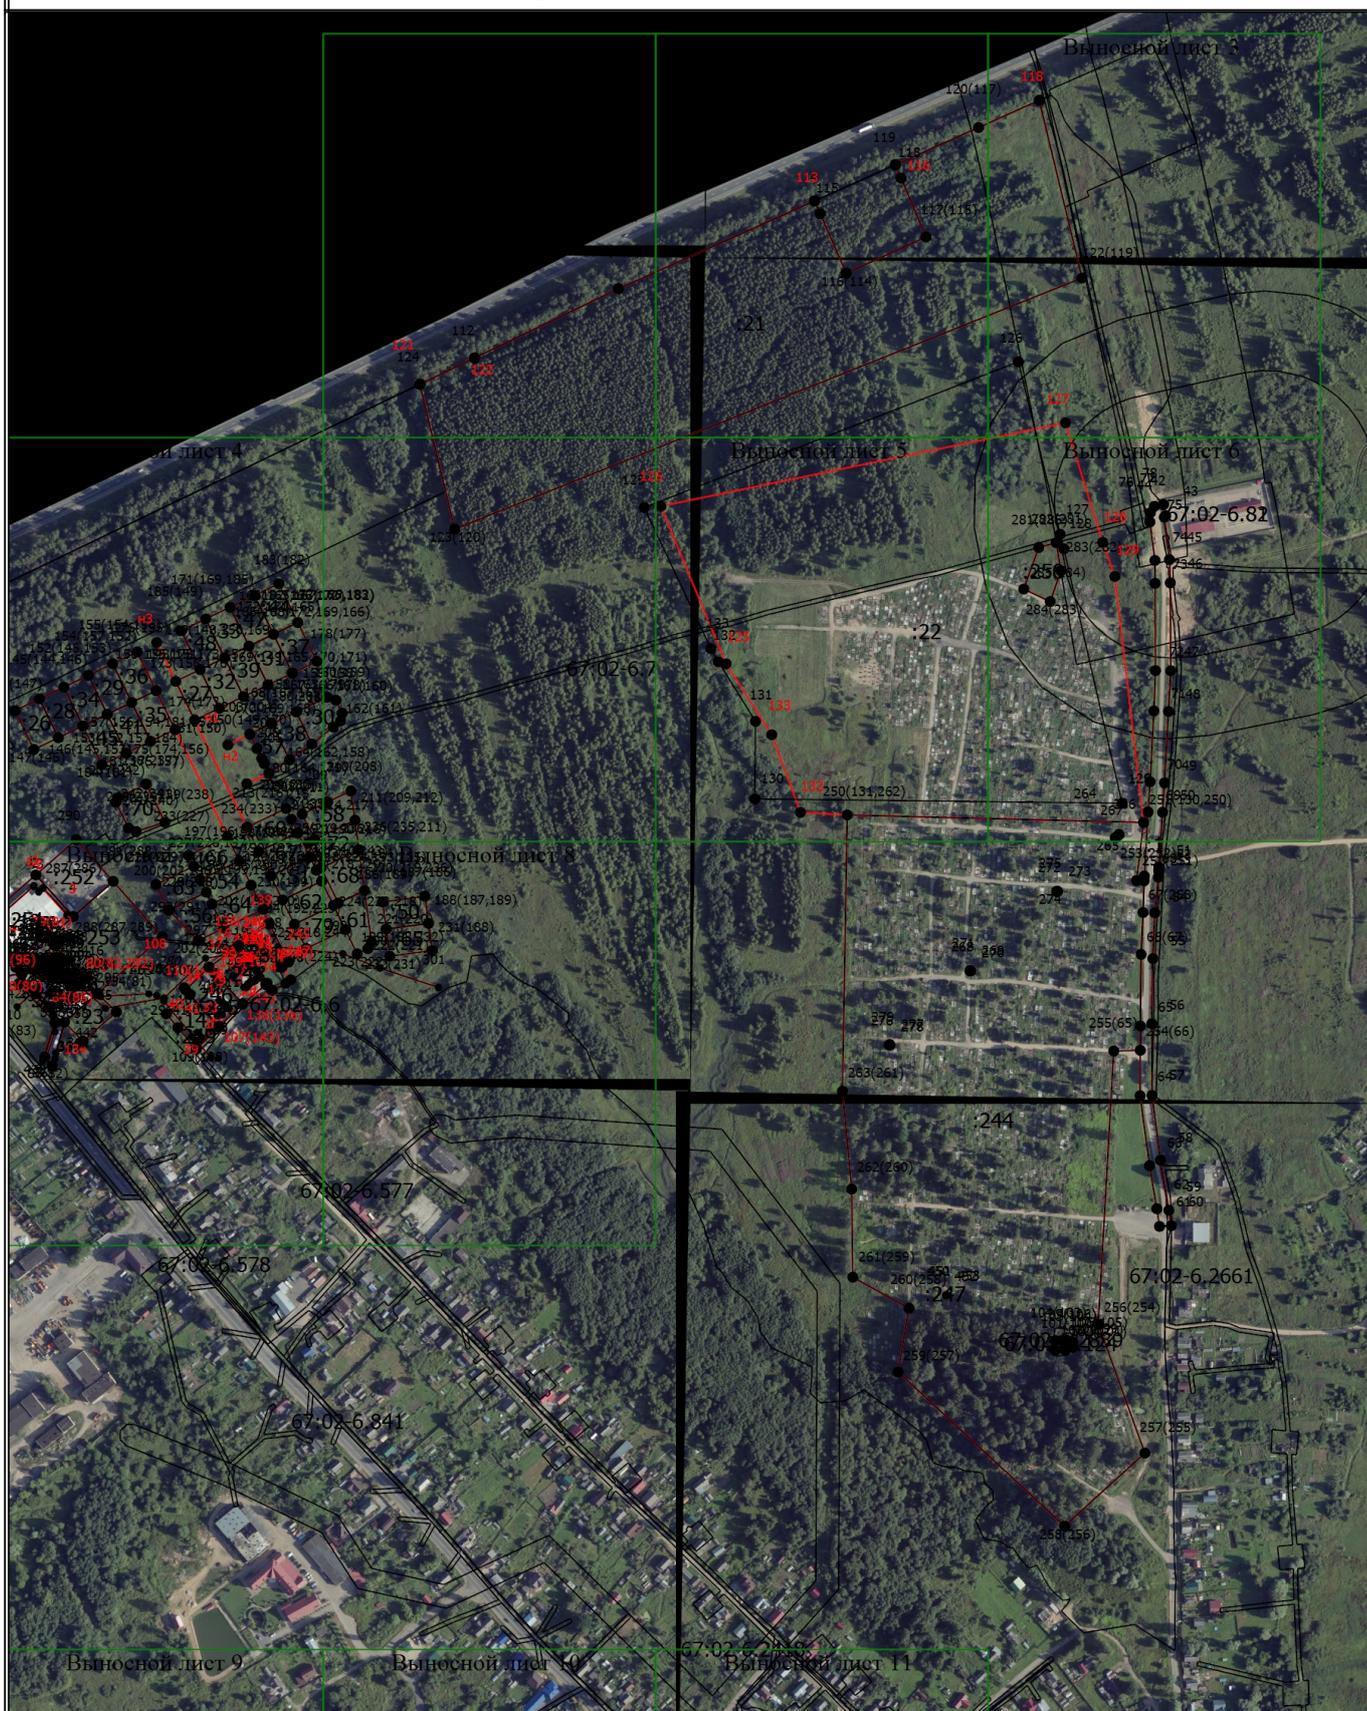

Масштаб 1:7000

Условные обозначения

- - Часть границы, местоположение которой определено при выполнении кадастровых работ

Схема границ земельных участков

- - Характерная точка границы земельного участка, сведения ЕГРН о которой соответствуют требованиям, установленным в соответствии с частью 13 статьи 22 Федерального закона от 13 июля 2015 г. N 218-ФЗ "О государственной регистрации недвижимости"
- - Характерная точка контура здания, сооружения, объекта незавершенного строительства
- - Характерная точка границы, сведения о которой позволяют однозначно определить ее положение на местности

67:02-6.2661 - Зона с особыми условиями использования территории 67:02-6.2661 —
Охранная зона инженерных коммуникаций

67:02-8.124 - Территория объекта культурного наследия 67:02-8.124

- 1 - Обозначение характерной точки, местоположение которой не изменилось или было уточнено

88 - Обозначение ликвидируемой характерной точки

н10 - Обозначение новой характерной точки

:1 - Кадастровый номер земельного участка

:1 -

:2 - Исправляемый земельный участок

:12 - Кадастровый номер здания

:247 - Кадастровый номер сооружения

:12 - Исправляемое здание


— - Часть контура, образованного проекцией вновь образованного наземного конструктивного элемента здания, сооружения, объекта незавершенного строительства

— - Часть границы, сведения ЕГРН о которой позволяют однозначно определить ее положение на местности

— - Часть контура, образованного проекцией существующего в ЕГРН наземного конструктивного элемента здания, сооружения, объекта незавершенного строительства

Схема границ земельных участков

Выносной лист 1

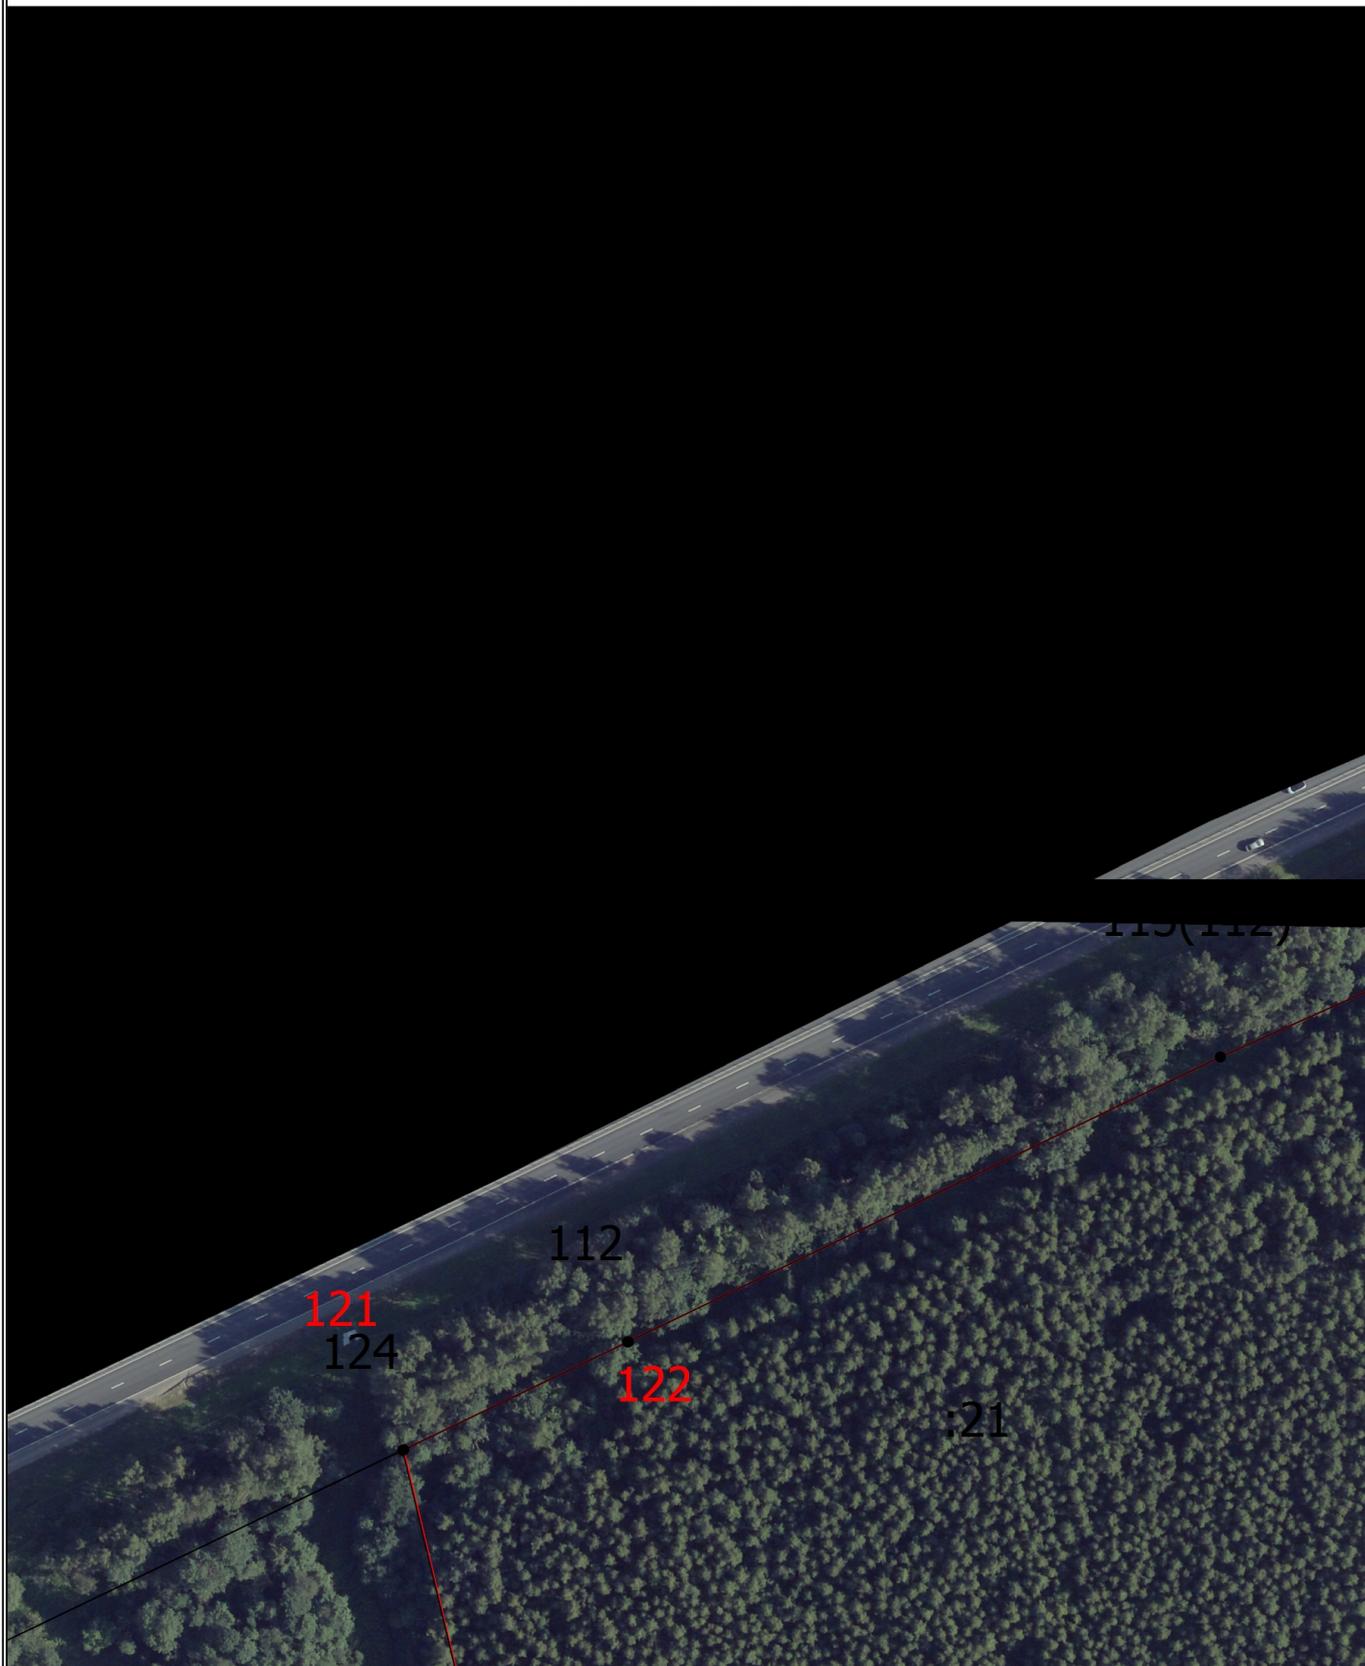

Масштаб 1:1700

Условные обозначения

— - Часть границы, местоположение которой определено при выполнении кадастровых работ

Схема границ земельных участков

- - Характерная точка границы земельного участка, сведения ЕГРН о которой соответствуют требованиям, установленным в соответствии с частью 13 статьи 22 Федерального закона от 13 июля 2015 г. N 218-ФЗ "О государственной регистрации недвижимости"
- - Характерная точка контура здания, сооружения, объекта незавершенного строительства
- - Характерная точка границы, сведения о которой позволяют однозначно определить ее положение на местности

67:02-6.2661 - Зона с особыми условиями использования территории 67:02-6.2661 —
Охранная зона инженерных коммуникаций

67:02-8.124 - Территория объекта культурного наследия 67:02-8.124

- 1 - Обозначение характерной точки, местоположение которой не изменилось или было уточнено

88 - Обозначение ликвидируемой характерной точки

н10 - Обозначение новой характерной точки

:1 - Кадастровый номер земельного участка

:1

:2 - Исправляемый земельный участок

:12 - Кадастровый номер здания

:247 - Кадастровый номер сооружения

:12 - Исправляемое здание


— - Часть контура, образованного проекцией вновь образованного наземного конструктивного элемента здания, сооружения, объекта незавершенного строительства

— - Часть границы, сведения ЕГРН о которой позволяют однозначно определить ее положение на местности

— - Часть контура, образованного проекцией существующего в ЕГРН наземного конструктивного элемента здания, сооружения, объекта незавершенного строительства

Схема границ земельных участков

Выносной лист 2

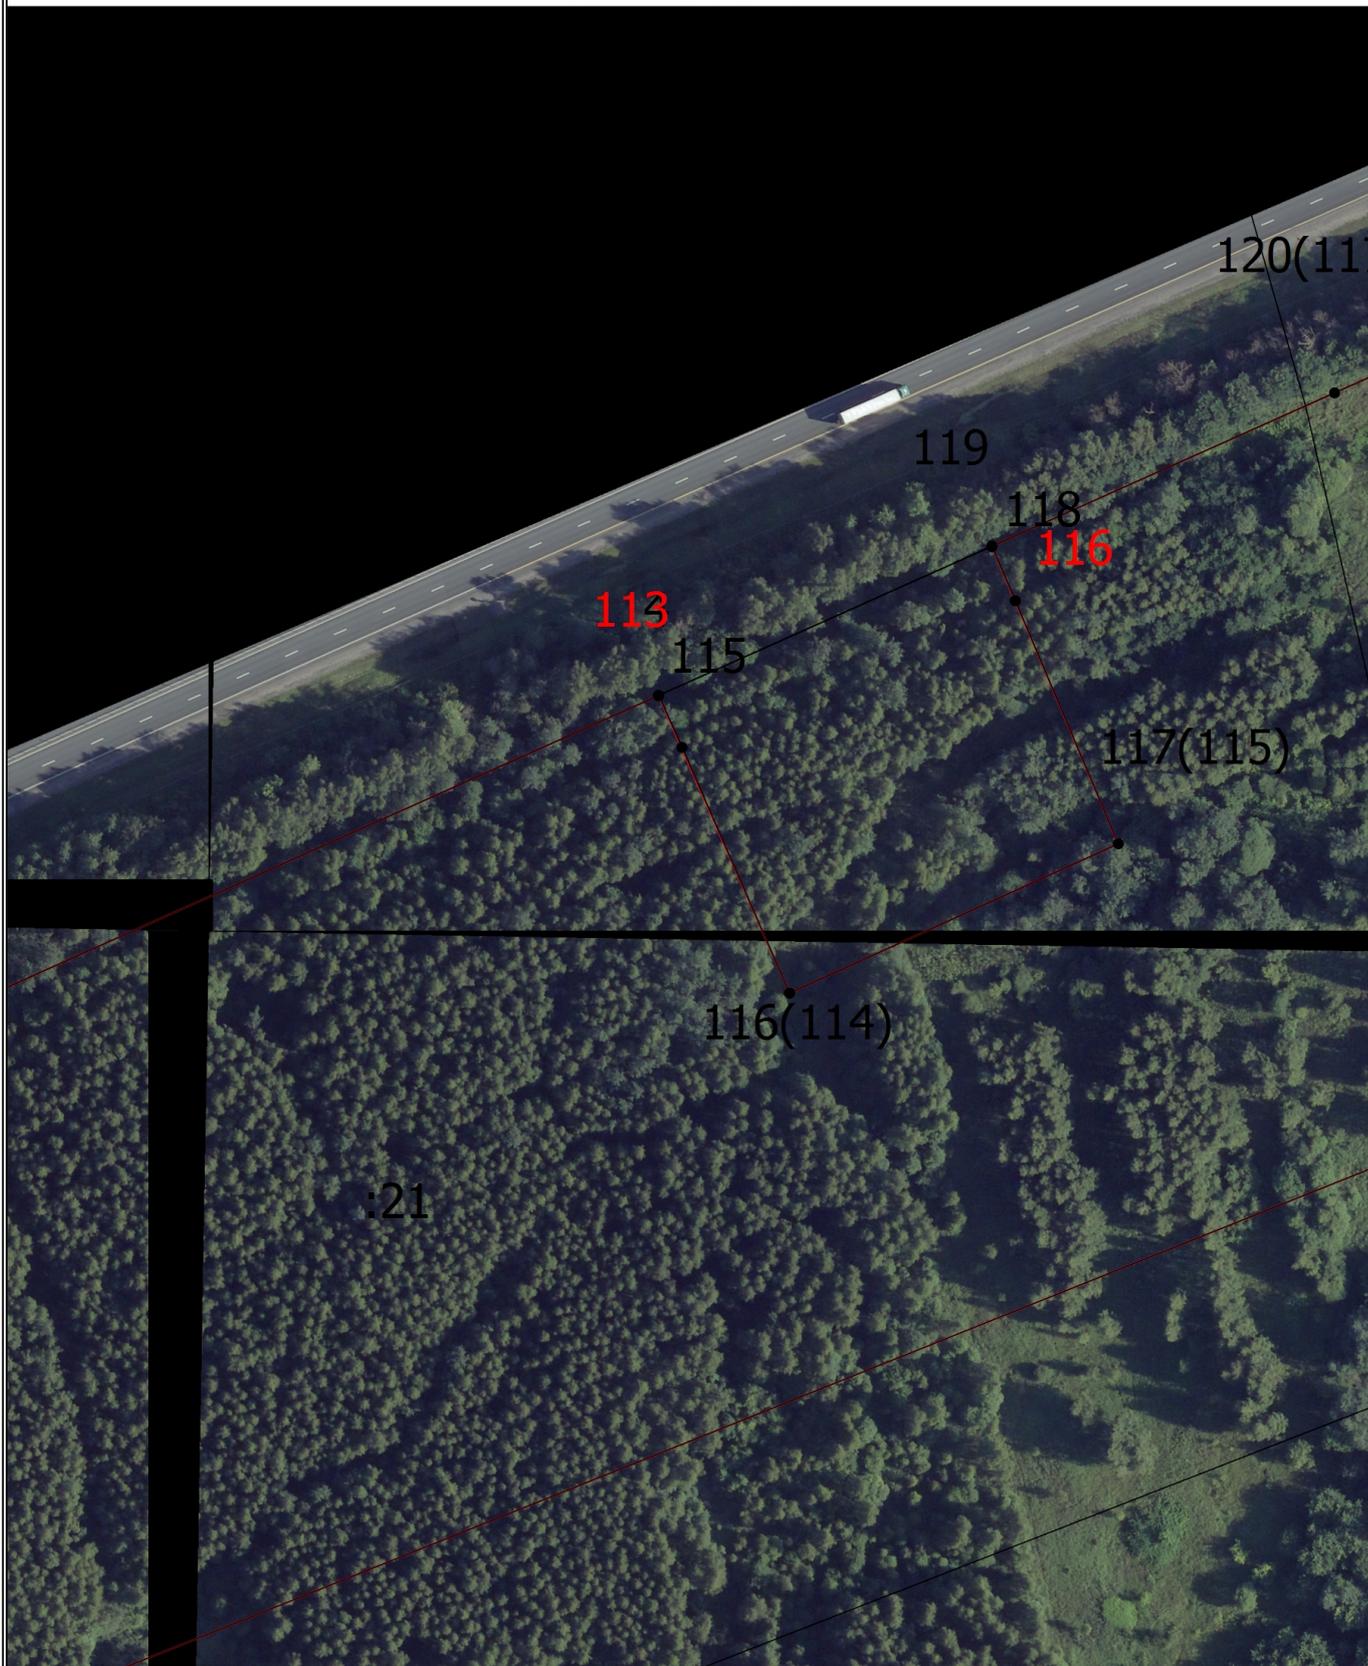

Масштаб 1:1700

Условные обозначения

— - Часть границы, местоположение которой определено при выполнении кадастровых работ

Схема границ земельных участков

- - Характерная точка границы земельного участка, сведения ЕГРН о которой соответствуют требованиям, установленным в соответствии с частью 13 статьи 22 Федерального закона от 13 июля 2015 г. N 218-ФЗ "О государственной регистрации недвижимости"
- - Характерная точка контура здания, сооружения, объекта незавершенного строительства
- - Характерная точка границы, сведения о которой позволяют однозначно определить ее положение на местности

67:02-6.2661 - Зона с особыми условиями использования территории 67:02-6.2661 —
Охранная зона инженерных коммуникаций

67:02-8.124 - Территория объекта культурного наследия 67:02-8.124

- 1 - Обозначение характерной точки, местоположение которой не изменилось или было уточнено

88 - Обозначение ликвидируемой характерной точки

н10 - Обозначение новой характерной точки

:1 - Кадастровый номер земельного участка

:1 -

:2 - Исправляемый земельный участок

:12 - Кадастровый номер здания

:247 - Кадастровый номер сооружения

:12 - Исправляемое здание

— - Часть контура, образованного проекцией вновь образованного наземного конструктивного элемента здания, сооружения, объекта незавершенного строительства

— - Часть границы, сведения ЕГРН о которой позволяют однозначно определить ее положение на местности

— - Часть контура, образованного проекцией существующего в ЕГРН наземного конструктивного элемента здания, сооружения, объекта незавершенного строительства

Схема границ земельных участков

Выносной лист 3



Масштаб 1:1700

Условные обозначения

— - Часть границы, местоположение которой определено при выполнении кадастровых работ

Схема границ земельных участков

- - Характерная точка границы земельного участка, сведения ЕГРН о которой соответствуют требованиям, установленным в соответствии с частью 13 статьи 22 Федерального закона от 13 июля 2015 г. N 218-ФЗ "О государственной регистрации недвижимости"
- - Характерная точка контура здания, сооружения, объекта незавершенного строительства
- - Характерная точка границы, сведения о которой позволяют однозначно определить ее положение на местности

67:02-6.2661 - Зона с особыми условиями использования территории 67:02-6.2661 —
Охранная зона инженерных коммуникаций

67:02-8.124 - Территория объекта культурного наследия 67:02-8.124

- 1 - Обозначение характерной точки, местоположение которой не изменилось или было уточнено

88 - Обозначение ликвидируемой характерной точки

н10 - Обозначение новой характерной точки

:1 - Кадастровый номер земельного участка

:1 -

:2 - Исправляемый земельный участок

:12 - Кадастровый номер здания

:247 - Кадастровый номер сооружения

:12 - Исправляемое здание


— - Часть контура, образованного проекцией вновь образованного наземного конструктивного элемента здания, сооружения, объекта незавершенного строительства

— - Часть границы, сведения ЕГРН о которой позволяют однозначно определить ее положение на местности

— - Часть контура, образованного проекцией существующего в ЕГРН наземного конструктивного элемента здания, сооружения, объекта незавершенного строительства

Схема границ земельных участков

Выносной лист 4

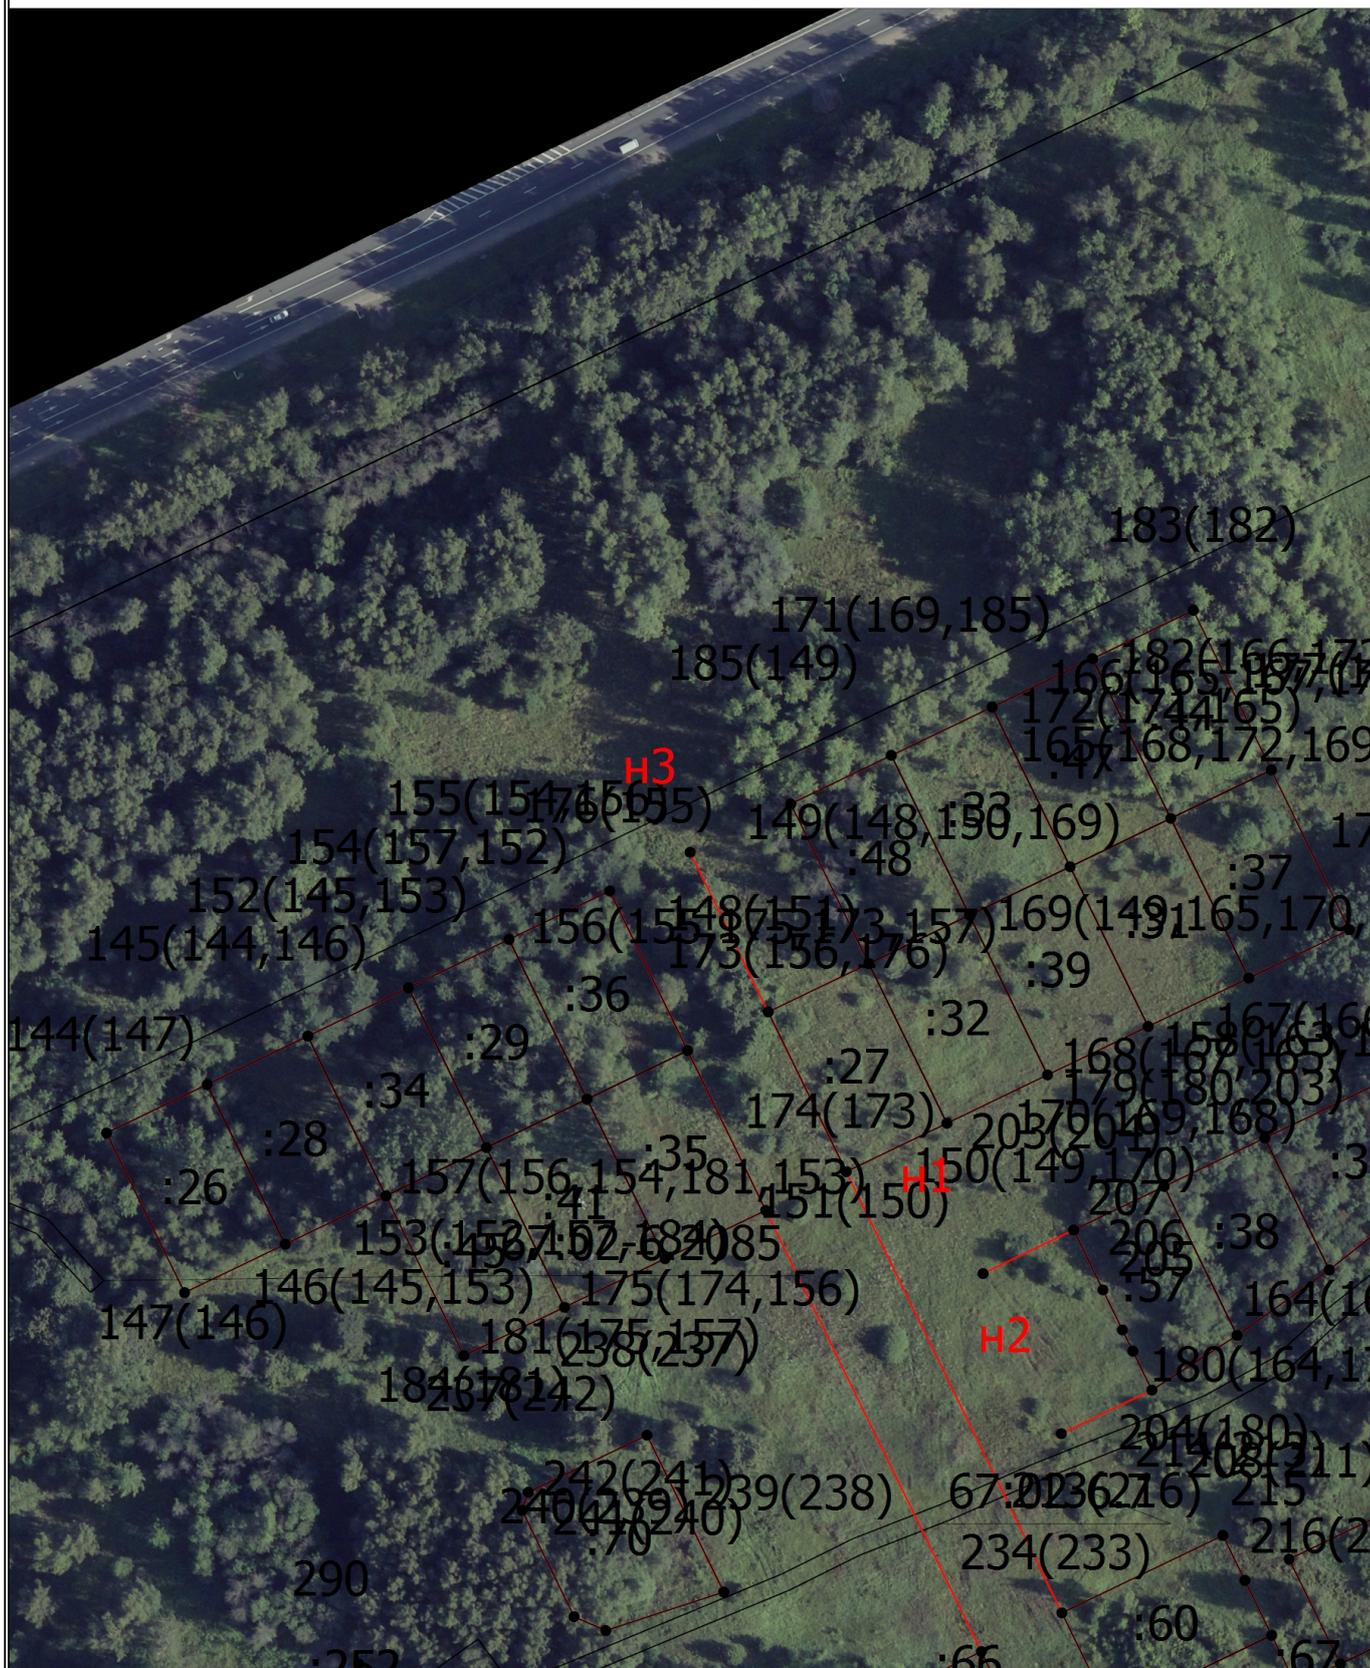

Масштаб 1:1700

Условные обозначения

— - Часть границы, местоположение которой определено при выполнении кадастровых работ

Схема границ земельных участков

- - Характерная точка границы земельного участка, сведения ЕГРН о которой соответствуют требованиям, установленным в соответствии с частью 13 статьи 22 Федерального закона от 13 июля 2015 г. N 218-ФЗ "О государственной регистрации недвижимости"
- - Характерная точка контура здания, сооружения, объекта незавершенного строительства
- - Характерная точка границы, сведения о которой позволяют однозначно определить ее положение на местности

67:02-6.2661 - Зона с особыми условиями использования территории 67:02-6.2661 —
Охранная зона инженерных коммуникаций

67:02-8.124 - Территория объекта культурного наследия 67:02-8.124

- 1 - Обозначение характерной точки, местоположение которой не изменилось или было уточнено

88 - Обозначение ликвидируемой характерной точки

n10 - Обозначение новой характерной точки

:1 - Кадастровый номер земельного участка

:1 -

:2 - Исправляемый земельный участок

:12 - Кадастровый номер здания

:247 - Кадастровый номер сооружения

:12 - Исправляемое здание

— - Часть контура, образованного проекцией вновь образованного наземного конструктивного элемента здания, сооружения, объекта незавершенного строительства

— - Часть границы, сведения ЕГРН о которой позволяют однозначно определить ее положение на местности

— - Часть контура, образованного проекцией существующего в ЕГРН наземного конструктивного элемента здания, сооружения, объекта незавершенного строительства

Схема границ земельных участков

Выносной лист 5



Масштаб 1:1700

Условные обозначения

— - Часть границы, местоположение которой определено при выполнении кадастровых работ

Схема границ земельных участков

- - Характерная точка границы земельного участка, сведения ЕГРН о которой соответствуют требованиям, установленным в соответствии с частью 13 статьи 22 Федерального закона от 13 июля 2015 г. N 218-ФЗ "О государственной регистрации недвижимости"
- - Характерная точка контура здания, сооружения, объекта незавершенного строительства
- - Характерная точка границы, сведения о которой позволяют однозначно определить ее положение на местности

67:02-6.2661 - Зона с особыми условиями использования территории 67:02-6.2661 —
Охранная зона инженерных коммуникаций

67:02-8.124 - Территория объекта культурного наследия 67:02-8.124

- 1 - Обозначение характерной точки, местоположение которой не изменилось или было уточнено

88 - Обозначение ликвидируемой характерной точки

n10 - Обозначение новой характерной точки

:1 - Кадастровый номер земельного участка

:1

:2

- Исправляемый земельный участок

:12

- Кадастровый номер здания

:247

- Кадастровый номер сооружения

:12

- Исправляемое здание

————— - Часть контура, образованного проекцией вновь образованного наземного конструктивного элемента здания, сооружения, объекта незавершенного строительства

————— - Часть границы, сведения ЕГРН о которой позволяют однозначно определить ее положение на местности

————— - Часть контура, образованного проекцией существующего в ЕГРН наземного конструктивного элемента здания, сооружения, объекта незавершенного строительства

Схема границ земельных участков

- - Характерная точка границы земельного участка, сведения ЕГРН о которой соответствуют требованиям, установленным в соответствии с частью 13 статьи 22 Федерального закона от 13 июля 2015 г. N 218-ФЗ "О государственной регистрации недвижимости"
- - Характерная точка контура здания, сооружения, объекта незавершенного строительства
- - Характерная точка границы, сведения о которой позволяют однозначно определить ее положение на местности

67:02-6.2661 - Зона с особыми условиями использования территории 67:02-6.2661 —
Охранная зона инженерных коммуникаций

67:02-8.124 - Территория объекта культурного наследия 67:02-8.124

- 1 - Обозначение характерной точки, местоположение которой не изменилось или было уточнено

88 - Обозначение ликвидируемой характерной точки

н10 - Обозначение новой характерной точки

:1 - Кадастровый номер земельного участка

:1

:2

- Исправляемый земельный участок

:12

- Кадастровый номер здания

:247

- Кадастровый номер сооружения

:12

- Исправляемое здание


————— - Часть контура, образованного проекцией вновь образованного наземного конструктивного элемента здания, сооружения, объекта незавершенного строительства

————— - Часть границы, сведения ЕГРН о которой позволяют однозначно определить ее положение на местности

————— - Часть контура, образованного проекцией существующего в ЕГРН наземного конструктивного элемента здания, сооружения, объекта незавершенного строительства

Схема границ земельных участков

Выносной лист 7

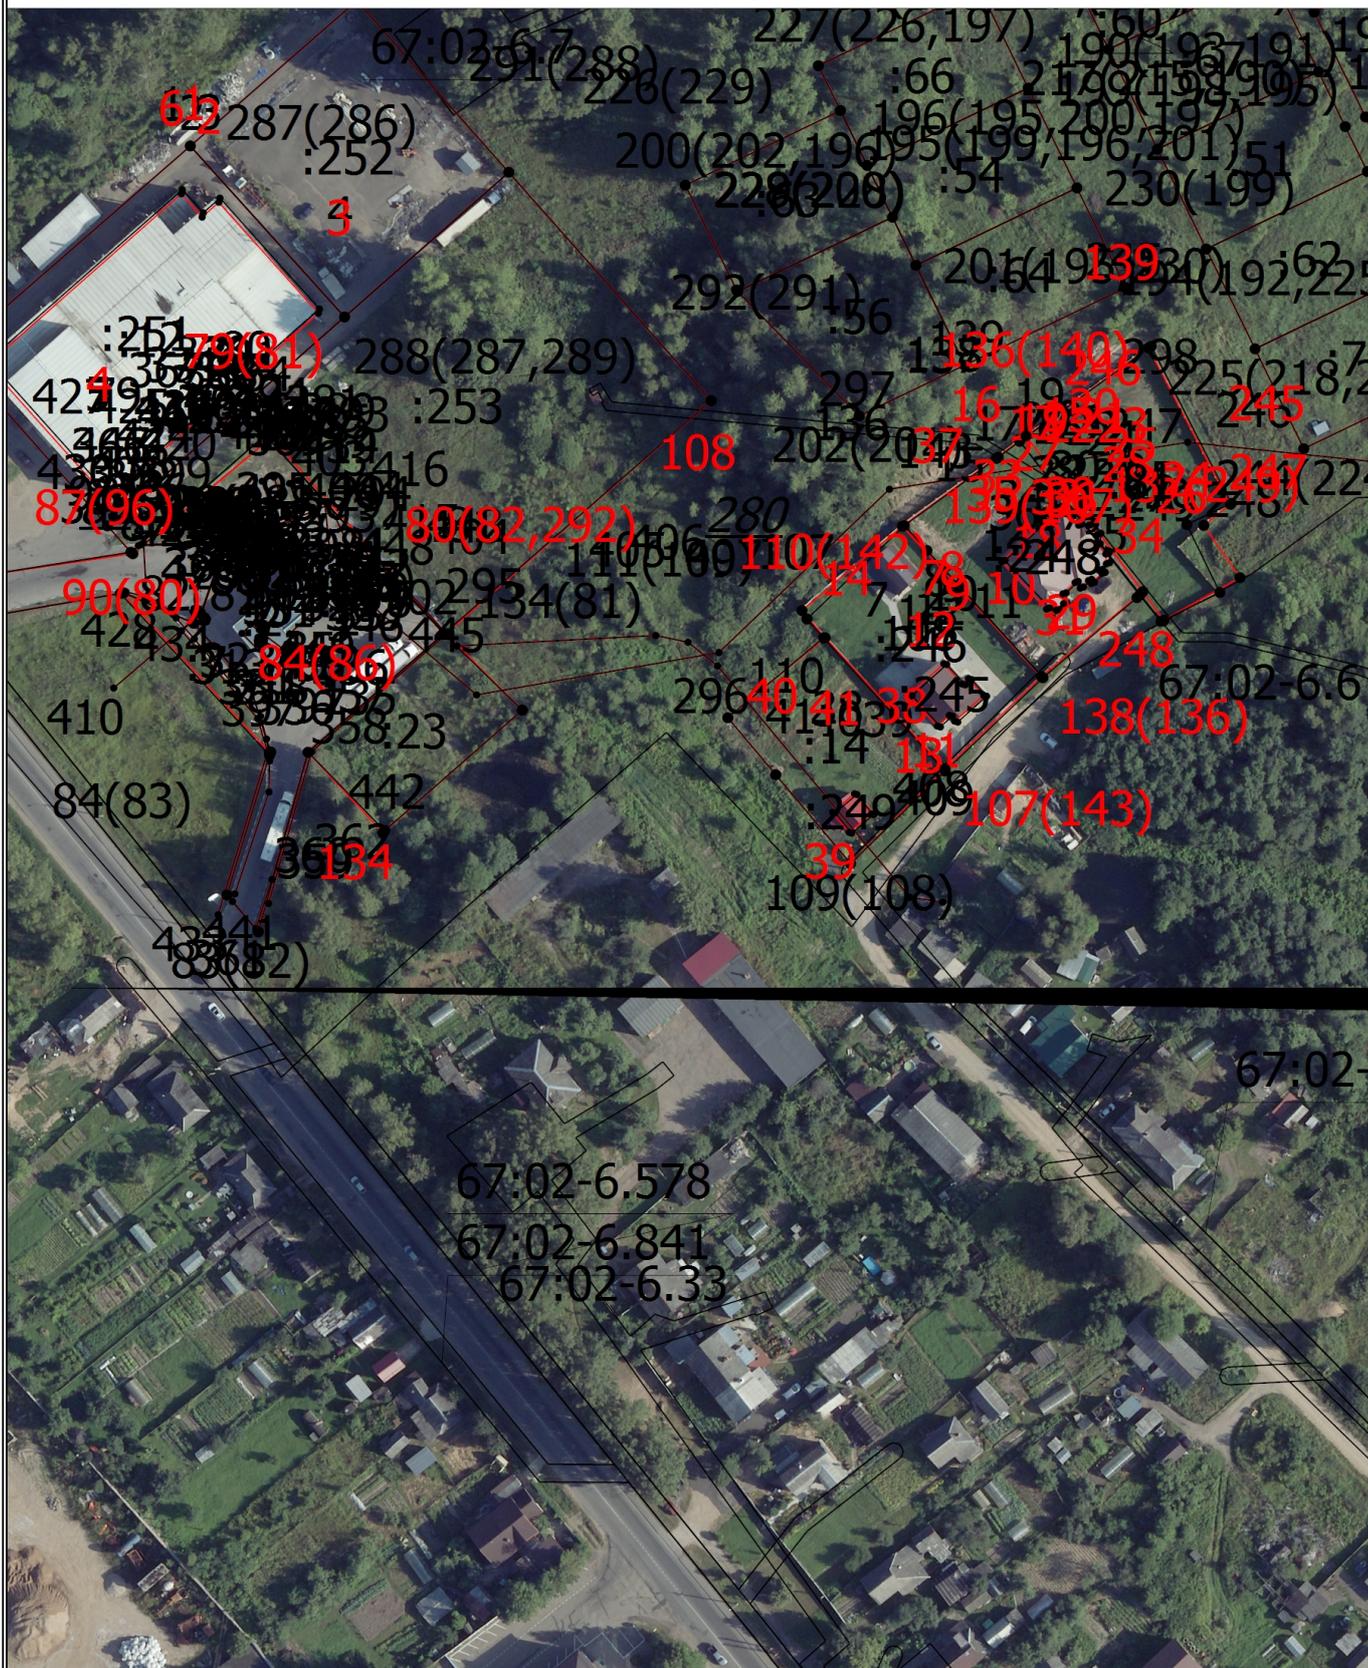

Масштаб 1:1700

Условные обозначения

- - Часть границы, местоположение которой определено при выполнении кадастровых работ

Схема границ земельных участков

- - Характерная точка границы земельного участка, сведения ЕГРН о которой соответствуют требованиям, установленным в соответствии с частью 13 статьи 22 Федерального закона от 13 июля 2015 г. N 218-ФЗ "О государственной регистрации недвижимости"
- - Характерная точка контура здания, сооружения, объекта незавершенного строительства
- - Характерная точка границы, сведения о которой позволяют однозначно определить ее положение на местности

67:02-6.2661 - Зона с особыми условиями использования территории 67:02-6.2661 —
Охранная зона инженерных коммуникаций

67:02-8.124 - Территория объекта культурного наследия 67:02-8.124

- 1 - Обозначение характерной точки, местоположение которой не изменилось или было уточнено

88 - Обозначение ликвидируемой характерной точки

н10 - Обозначение новой характерной точки

:1 - Кадастровый номер земельного участка

:1

:2

- Исправляемый земельный участок

:12

- Кадастровый номер здания

:247

- Кадастровый номер сооружения

:12

- Исправляемое здание

— - Часть контура, образованного проекцией вновь образованного наземного конструктивного элемента здания, сооружения, объекта незавершенного строительства

— - Часть границы, сведения ЕГРН о которой позволяют однозначно определить ее положение на местности

— - Часть контура, образованного проекцией существующего в ЕГРН наземного конструктивного элемента здания, сооружения, объекта незавершенного строительства

Схема границ земельных участков

Выносной лист 8



Масштаб 1:1700

Условные обозначения

— - Часть границы, местоположение которой определено при выполнении кадастровых работ

Схема границ земельных участков

- - Характерная точка границы земельного участка, сведения ЕГРН о которой соответствуют требованиям, установленным в соответствии с частью 13 статьи 22 Федерального закона от 13 июля 2015 г. N 218-ФЗ "О государственной регистрации недвижимости"
- - Характерная точка контура здания, сооружения, объекта незавершенного строительства
- - Характерная точка границы, сведения о которой позволяют однозначно определить ее положение на местности

67:02-6.2661 - Зона с особыми условиями использования территории 67:02-6.2661 —
Охранная зона инженерных коммуникаций

67:02-8.124 - Территория объекта культурного наследия 67:02-8.124

- 1 - Обозначение характерной точки, местоположение которой не изменилось или было уточнено

88 - Обозначение ликвидируемой характерной точки

n10 - Обозначение новой характерной точки

:1 - Кадастровый номер земельного участка

:1 -

:2 - Исправляемый земельный участок

:12 - Кадастровый номер здания

:247 - Кадастровый номер сооружения

:12 - Исправляемое здание

— - Часть контура, образованного проекцией вновь образованного наземного конструктивного элемента здания, сооружения, объекта незавершенного строительства

— - Часть границы, сведения ЕГРН о которой позволяют однозначно определить ее положение на местности

— - Часть контура, образованного проекцией существующего в ЕГРН наземного конструктивного элемента здания, сооружения, объекта незавершенного строительства

Схема границ земельных участков

Выносной лист 9



Масштаб 1:1700

Условные обозначения

— - Часть границы, местоположение которой определено при выполнении кадастровых работ

Схема границ земельных участков

- - Характерная точка границы земельного участка, сведения ЕГРН о которой соответствуют требованиям, установленным в соответствии с частью 13 статьи 22 Федерального закона от 13 июля 2015 г. N 218-ФЗ "О государственной регистрации недвижимости"
- - Характерная точка контура здания, сооружения, объекта незавершенного строительства
- - Характерная точка границы, сведения о которой позволяют однозначно определить ее положение на местности

67:02-6.2661 - Зона с особыми условиями использования территории 67:02-6.2661 —
Охранная зона инженерных коммуникаций

67:02-8.124 - Территория объекта культурного наследия 67:02-8.124

- 1 - Обозначение характерной точки, местоположение которой не изменилось или было уточнено

88 - Обозначение ликвидируемой характерной точки

н10 - Обозначение новой характерной точки

:1 - Кадастровый номер земельного участка

:1 -

:2 - Исправляемый земельный участок

:12 - Кадастровый номер здания

:247 - Кадастровый номер сооружения

:12 - Исправляемое здание

————— - Часть контура, образованного проекцией вновь образованного наземного конструктивного элемента здания, сооружения, объекта незавершенного строительства

————— - Часть границы, сведения ЕГРН о которой позволяют однозначно определить ее положение на местности

————— - Часть контура, образованного проекцией существующего в ЕГРН наземного конструктивного элемента здания, сооружения, объекта незавершенного строительства

Схема границ земельных участков

Выносной лист 10



Масштаб 1:1700

Условные обозначения

— - Часть границы, местоположение которой определено при выполнении кадастровых работ

Схема границ земельных участков

- - Характерная точка границы земельного участка, сведения ЕГРН о которой соответствуют требованиям, установленным в соответствии с частью 13 статьи 22 Федерального закона от 13 июля 2015 г. N 218-ФЗ "О государственной регистрации недвижимости"
- - Характерная точка контура здания, сооружения, объекта незавершенного строительства
- - Характерная точка границы, сведения о которой позволяют однозначно определить ее положение на местности

67:02-6.2661 - Зона с особыми условиями использования территории 67:02-6.2661 —
Охранная зона инженерных коммуникаций

67:02-8.124 - Территория объекта культурного наследия 67:02-8.124

- 1 - Обозначение характерной точки, местоположение которой не изменилось или было уточнено

88 - Обозначение ликвидируемой характерной точки

н10 - Обозначение новой характерной точки

:1 - Кадастровый номер земельного участка

:1 -

:2 - Исправляемый земельный участок

:12 - Кадастровый номер здания

:247 - Кадастровый номер сооружения

:12 - Исправляемое здание

— - Часть контура, образованного проекцией вновь образованного наземного конструктивного элемента здания, сооружения, объекта незавершенного строительства

— - Часть границы, сведения ЕГРН о которой позволяют однозначно определить ее положение на местности

— - Часть контура, образованного проекцией существующего в ЕГРН наземного конструктивного элемента здания, сооружения, объекта незавершенного строительства

Схема границ земельных участков

Выносной лист 11



Масштаб 1:1700

Условные обозначения

— - Часть границы, местоположение которой определено при выполнении кадастровых работ

Схема границ земельных участков

- - Характерная точка границы земельного участка, сведения ЕГРН о которой соответствуют требованиям, установленным в соответствии с частью 13 статьи 22 Федерального закона от 13 июля 2015 г. N 218-ФЗ "О государственной регистрации недвижимости"
- - Характерная точка контура здания, сооружения, объекта незавершенного строительства
- - Характерная точка границы, сведения о которой позволяют однозначно определить ее положение на местности

67:02-6.2661 - Зона с особыми условиями использования территории 67:02-6.2661 —
Охранная зона инженерных коммуникаций

67:02-8.124 - Территория объекта культурного наследия 67:02-8.124

- 1 - Обозначение характерной точки, местоположение которой не изменилось или было уточнено

88 - Обозначение ликвидируемой характерной точки

н10 - Обозначение новой характерной точки

:1 - Кадастровый номер земельного участка

:1 -

:2 - Исправляемый земельный участок

:12 - Кадастровый номер здания

:247 - Кадастровый номер сооружения

:12 - Исправляемое здание

————— - Часть контура, образованного проекцией вновь образованного наземного конструктивного элемента здания, сооружения, объекта незавершенного строительства

————— - Часть границы, сведения ЕГРН о которой позволяют однозначно определить ее положение на местности

————— - Часть контура, образованного проекцией существующего в ЕГРН наземного конструктивного элемента здания, сооружения, объекта незавершенного строительства