


Схема границ земельных участков

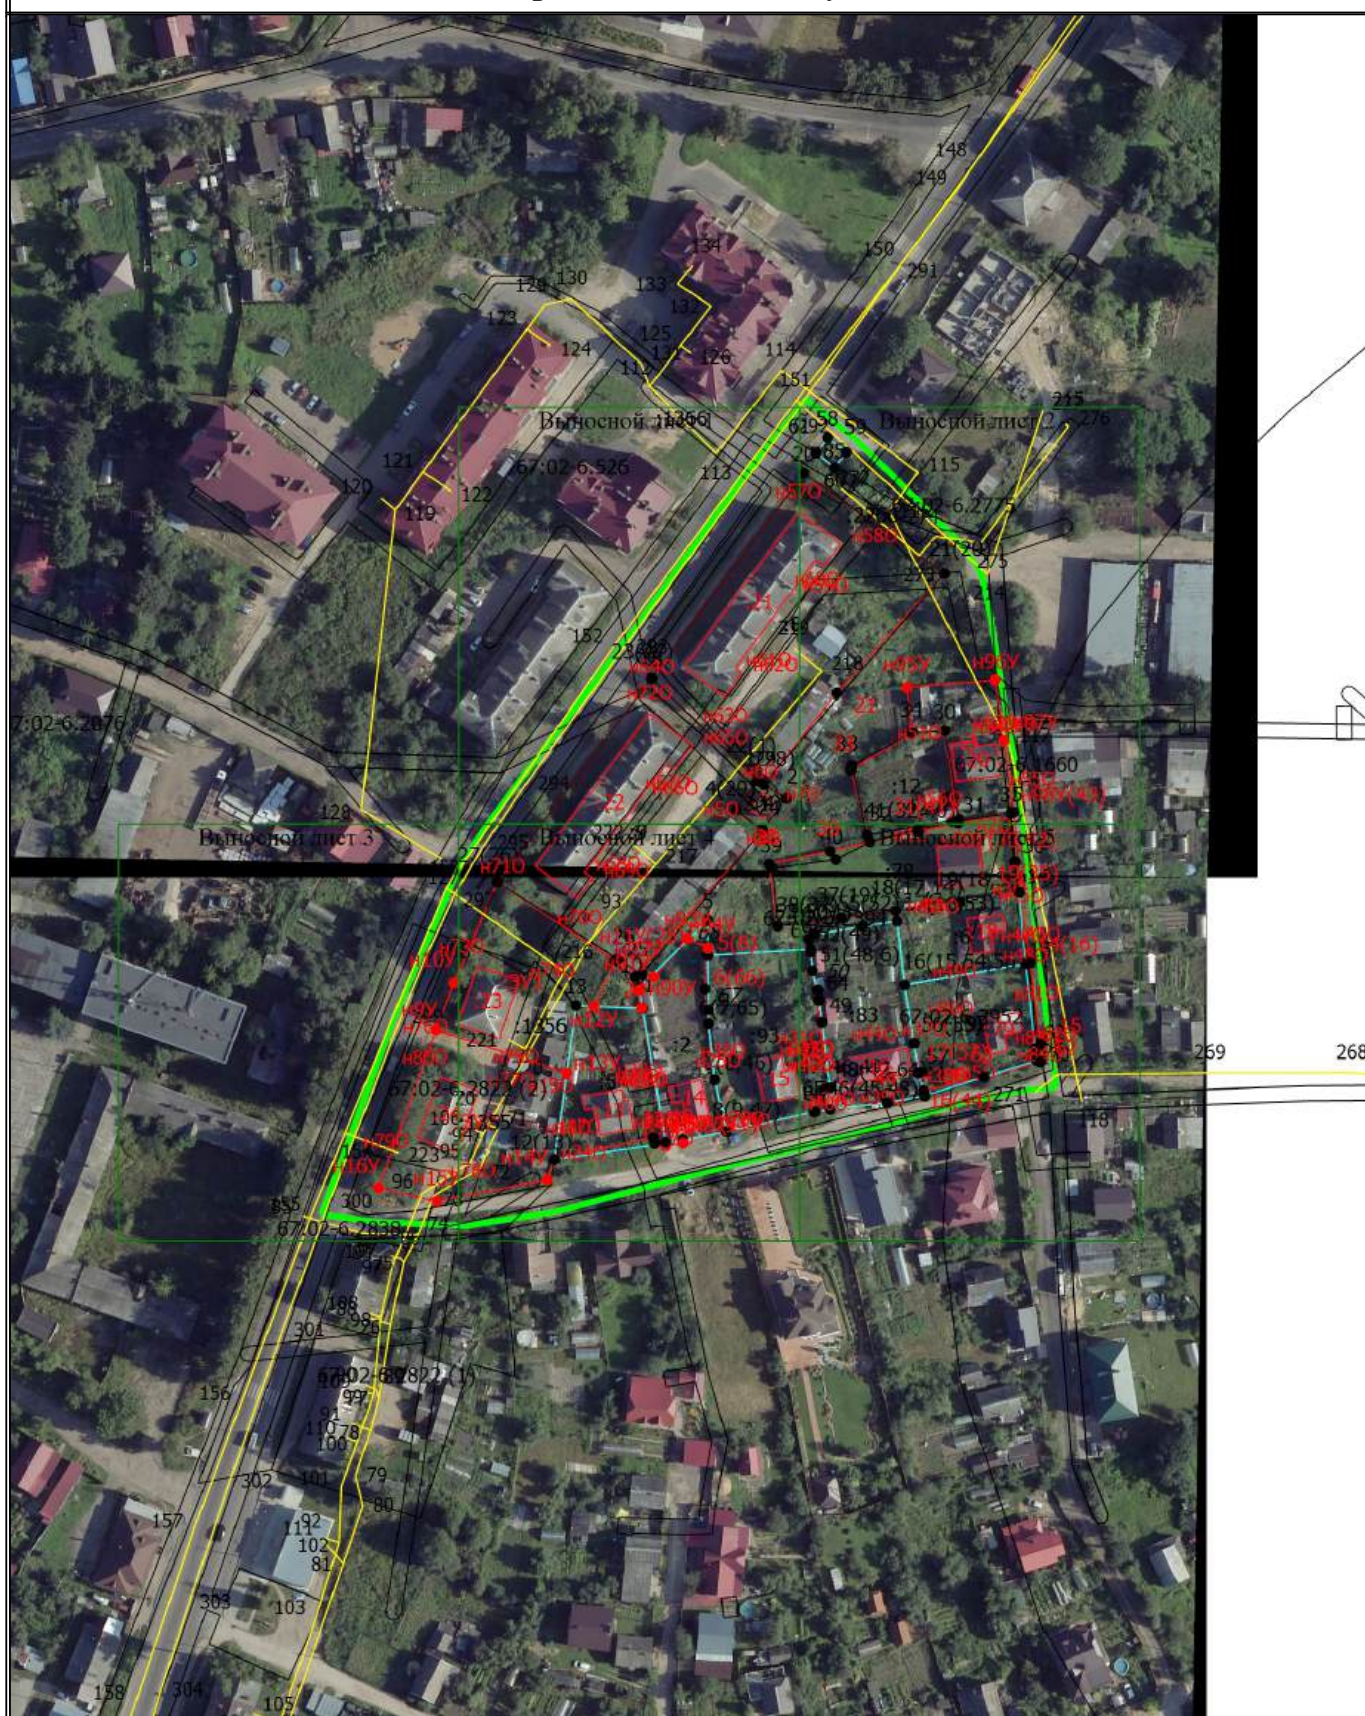

Масштаб 1:2000

Условные обозначения

- - Часть границы, местоположение которой определено при выполнении кадастровых работ

Схема границ земельных участков

- - Характерная точка границы земельного участка, сведения ЕГРН о которой соответствуют требованиям, установленным в соответствии с частью 13 статьи 22 Федерального закона от 13 июля 2015 г. N 218-ФЗ "О государственной регистрации недвижимости"
- - Характерная точка контура здания, сооружения, объекта незавершенного строительства
- - Характерная точка границы, сведения о которой позволяют однозначно определить ее положение на местности

67:02-6.2076 - Зона с особыми условиями использования территории 67:02-6.2076 —
Охранная зона инженерных коммуникаций

1(28) - Обозначение характерной точки, местоположение которой не изменилось или было уточнено

50 - Обозначение ликвидируемой характерной точки

n10 - Обозначение новой характерной точки

:1 - Кадастровый номер земельного участка

:1 - Уточняемый земельный участок

:2 - Исправляемый земельный участок

:85 -

:3У1 - Образуемый земельный участок

:1356 - Кадастровый номер сооружения

:13 - Уточняемое здание

— - Часть контура, образованного проекцией вновь образованного наземного конструктивного элемента здания, сооружения, объекта незавершенного строительства

— - Граница здания

— - Часть границы, сведения ЕГРН о которой позволяют однозначно определить ее положение на местности

— - Граница земельного участка

— - Часть контура, образованного проекцией существующего в ЕГРН наземного конструктивного элемента здания, сооружения, объекта незавершенного строительства

— - Граница сооружения


△ - Пункт государственной геодезической сети

— - Граница кадастрового квартала

• - Характерная точка границы земельного участка, сведения о которой отсутствуют в ЕГРН, местоположение которой определено при кадастровых работах (новая характерная точка)

Схема границ земельных участков

Выносной лист 1

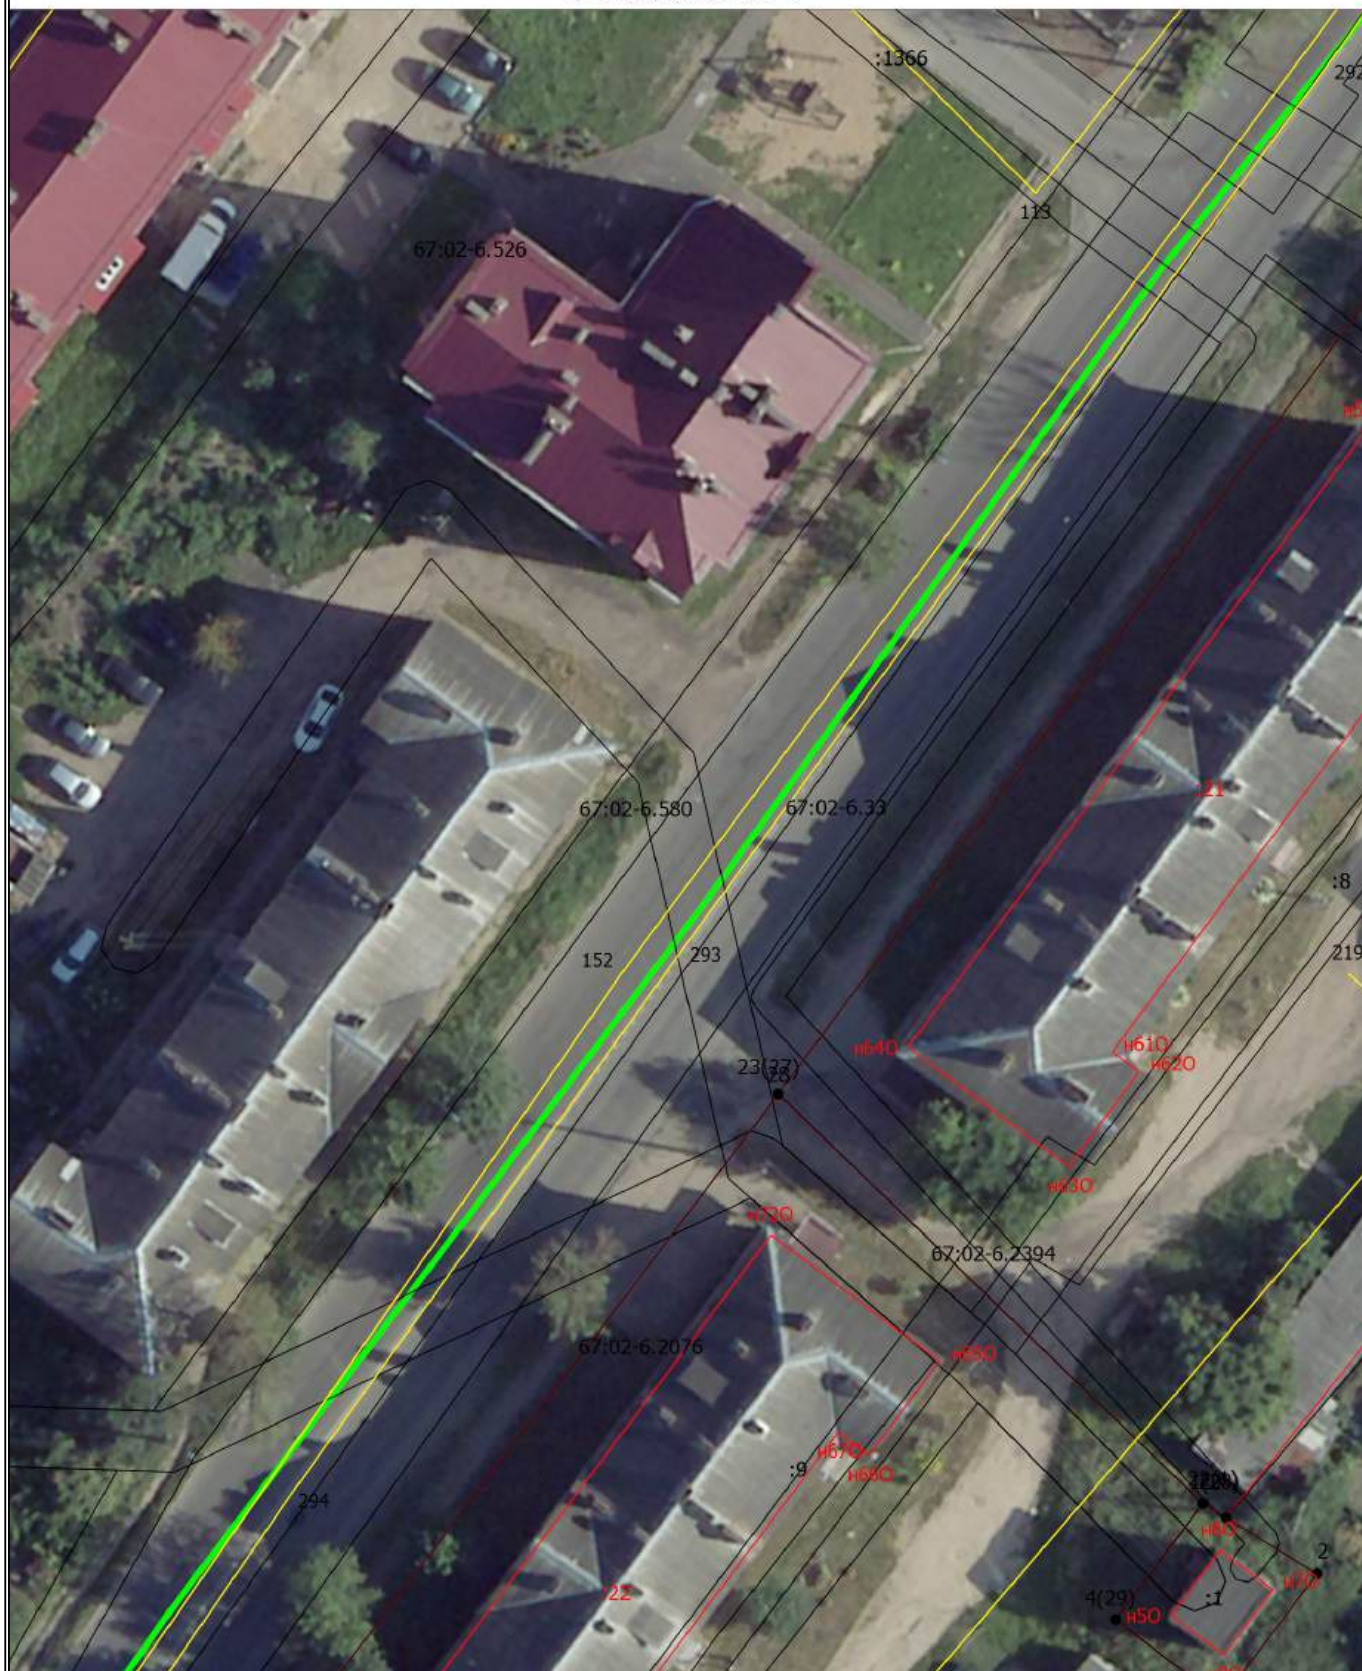

Масштаб 1:500

Условные обозначения

— - Часть границы, местоположение которой определено при выполнении кадастровых работ

Схема границ земельных участков

- - Характерная точка границы земельного участка, сведения ЕГРН о которой соответствуют требованиям, установленным в соответствии с частью 13 статьи 22 Федерального закона от 13 июля 2015 г. N 218-ФЗ "О государственной регистрации недвижимости"
- - Характерная точка контура здания, сооружения, объекта незавершенного строительства
- - Характерная точка границы, сведения о которой позволяют однозначно определить ее положение на местности

67:02-6.2076 - Зона с особыми условиями использования территории 67:02-6.2076 —
Охранная зона инженерных коммуникаций

1(28) - Обозначение характерной точки, местоположение которой не изменилось или было уточнено

50 - Обозначение ликвидируемой характерной точки

n10 - Обозначение новой характерной точки

:1 - Кадастровый номер земельного участка

:1 - Уточняемый земельный участок

:2 - Исправляемый земельный участок

:85 -

:3У1 - Образуемый земельный участок

:1356 - Кадастровый номер сооружения

:13 - Уточняемое здание

— - Часть контура, образованного проекцией вновь образованного наземного конструктивного элемента здания, сооружения, объекта незавершенного строительства

— - Граница здания

— - Часть границы, сведения ЕГРН о которой позволяют однозначно определить ее положение на местности

— - Граница земельного участка

— - Часть контура, образованного проекцией существующего в ЕГРН наземного конструктивного элемента здания, сооружения, объекта незавершенного строительства

— - Граница сооружения


△ - Пункт государственной геодезической сети

— - Граница кадастрового квартала

• - Характерная точка границы земельного участка, сведения о которой отсутствуют в ЕГРН, местоположение которой определено при кадастровых работах (новая характерная точка)

Схема границ земельных участков

Выносной лист 2

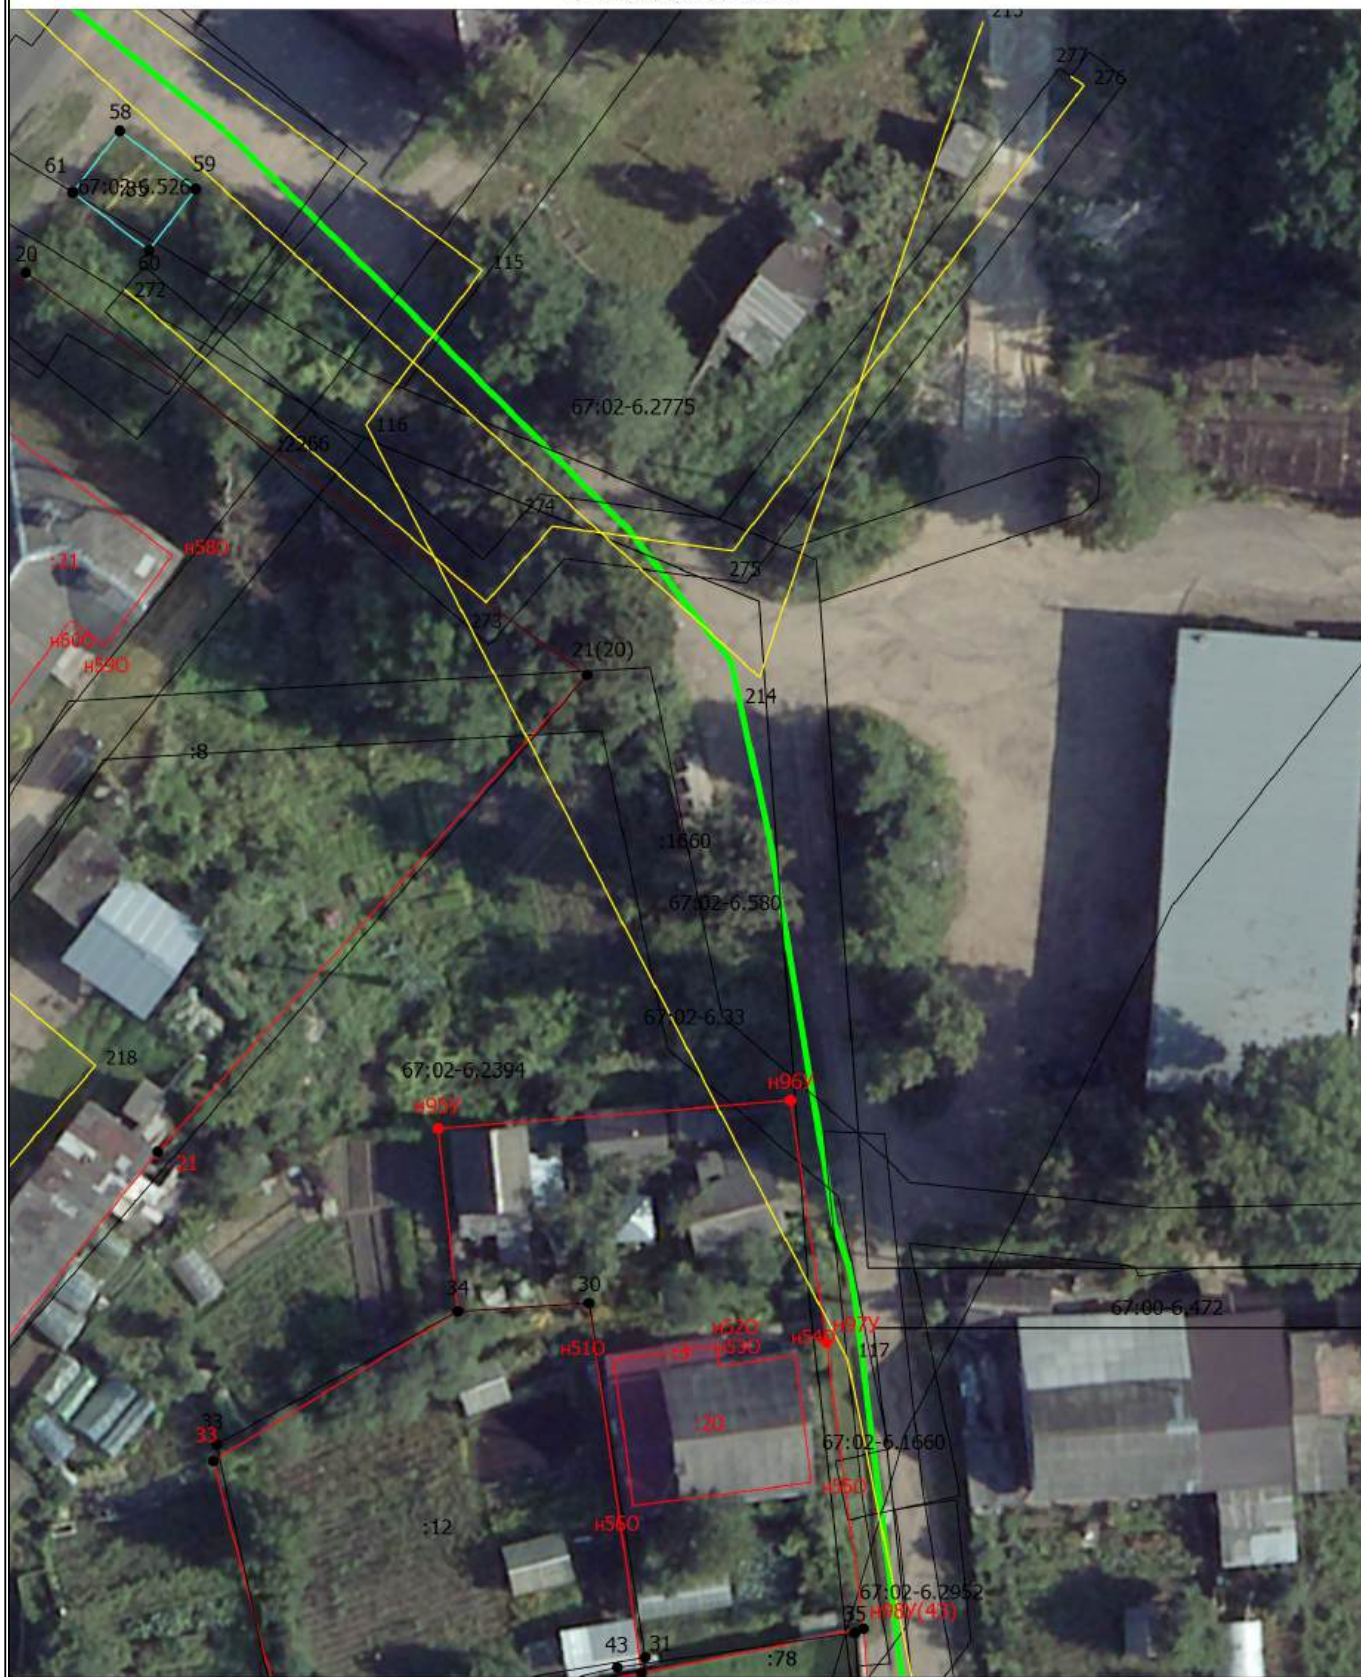

Масштаб 1:500

Условные обозначения

— Часть границы, местоположение которой определено при выполнении кадастровых работ

Схема границ земельных участков

- - Характерная точка границы земельного участка, сведения ЕГРН о которой соответствуют требованиям, установленным в соответствии с частью 13 статьи 22 Федерального закона от 13 июля 2015 г. N 218-ФЗ "О государственной регистрации недвижимости"
- - Характерная точка контура здания, сооружения, объекта незавершенного строительства
- - Характерная точка границы, сведения о которой позволяют однозначно определить ее положение на местности

67:02-6.2076 - Зона с особыми условиями использования территории 67:02-6.2076 —
Охранная зона инженерных коммуникаций

1(28) - Обозначение характерной точки, местоположение которой не изменилось или было уточнено

50 - Обозначение ликвидируемой характерной точки

n10 - Обозначение новой характерной точки

:1 - Кадастровый номер земельного участка

:1 - Уточняемый земельный участок

:2 - Исправляемый земельный участок

:85 -

:3У1 - Образуемый земельный участок

:1356 - Кадастровый номер сооружения

:13 - Уточняемое здание

— - Часть контура, образованного проекцией вновь образованного наземного конструктивного элемента здания, сооружения, объекта незавершенного строительства

— - Граница здания

— - Часть границы, сведения ЕГРН о которой позволяют однозначно определить ее положение на местности

— - Граница земельного участка

— - Часть контура, образованного проекцией существующего в ЕГРН наземного конструктивного элемента здания, сооружения, объекта незавершенного строительства

— - Граница сооружения


△ - Пункт государственной геодезической сети

— - Граница кадастрового квартала

• - Характерная точка границы земельного участка, сведения о которой отсутствуют в ЕГРН, местоположение которой определено при кадастровых работах (новая характерная точка)

Схема границ земельных участков

Выносной лист 3

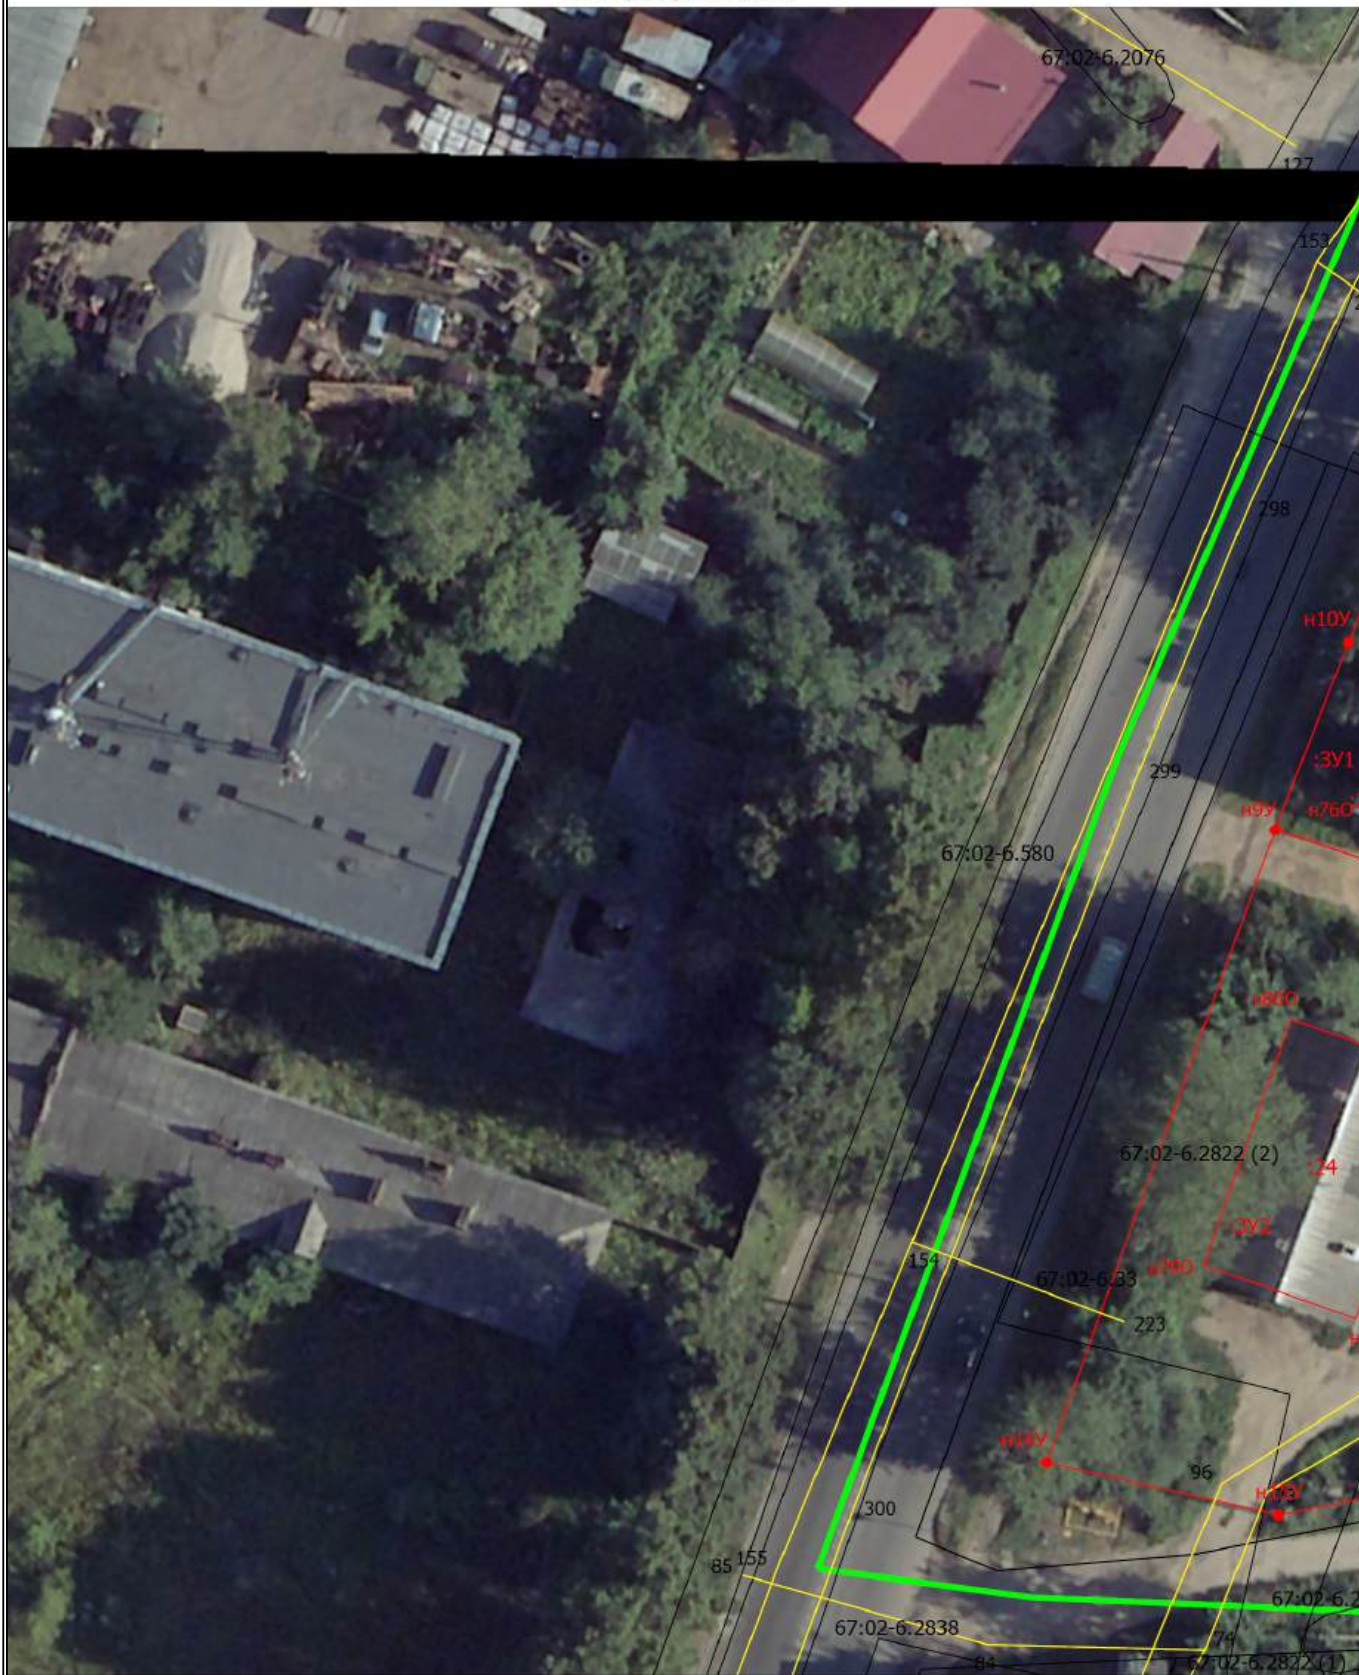

Масштаб 1:500

Условные обозначения

_____ - Часть границы, местоположение которой определено при выполнении кадастровых работ

Схема границ земельных участков

- - Характерная точка границы земельного участка, сведения ЕГРН о которой соответствуют требованиям, установленным в соответствии с частью 13 статьи 22 Федерального закона от 13 июля 2015 г. N 218-ФЗ "О государственной регистрации недвижимости"
- - Характерная точка контура здания, сооружения, объекта незавершенного строительства
- - Характерная точка границы, сведения о которой позволяют однозначно определить ее положение на местности

67:02-6.2076 - Зона с особыми условиями использования территории 67:02-6.2076 —
Охранная зона инженерных коммуникаций

1(28) - Обозначение характерной точки, местоположение которой не изменилось или было уточнено

50 - Обозначение ликвидируемой характерной точки

n10 - Обозначение новой характерной точки

:1 - Кадастровый номер земельного участка

:1 - Уточняемый земельный участок

:2 - Исправляемый земельный участок

:85 -

:3У1 - Образуемый земельный участок

:1356 - Кадастровый номер сооружения

:13 - Уточняемое здание

— - Часть контура, образованного проекцией вновь образованного наземного конструктивного элемента здания, сооружения, объекта незавершенного строительства

— - Граница здания

— - Часть границы, сведения ЕГРН о которой позволяют однозначно определить ее положение на местности

— - Граница земельного участка

— - Часть контура, образованного проекцией существующего в ЕГРН наземного конструктивного элемента здания, сооружения, объекта незавершенного строительства

— - Граница сооружения


△ - Пункт государственной геодезической сети

— - Граница кадастрового квартала

• - Характерная точка границы земельного участка, сведения о которой отсутствуют в ЕГРН, местоположение которой определено при кадастровых работах (новая характерная точка)

Схема границ земельных участков

Выносной лист 4

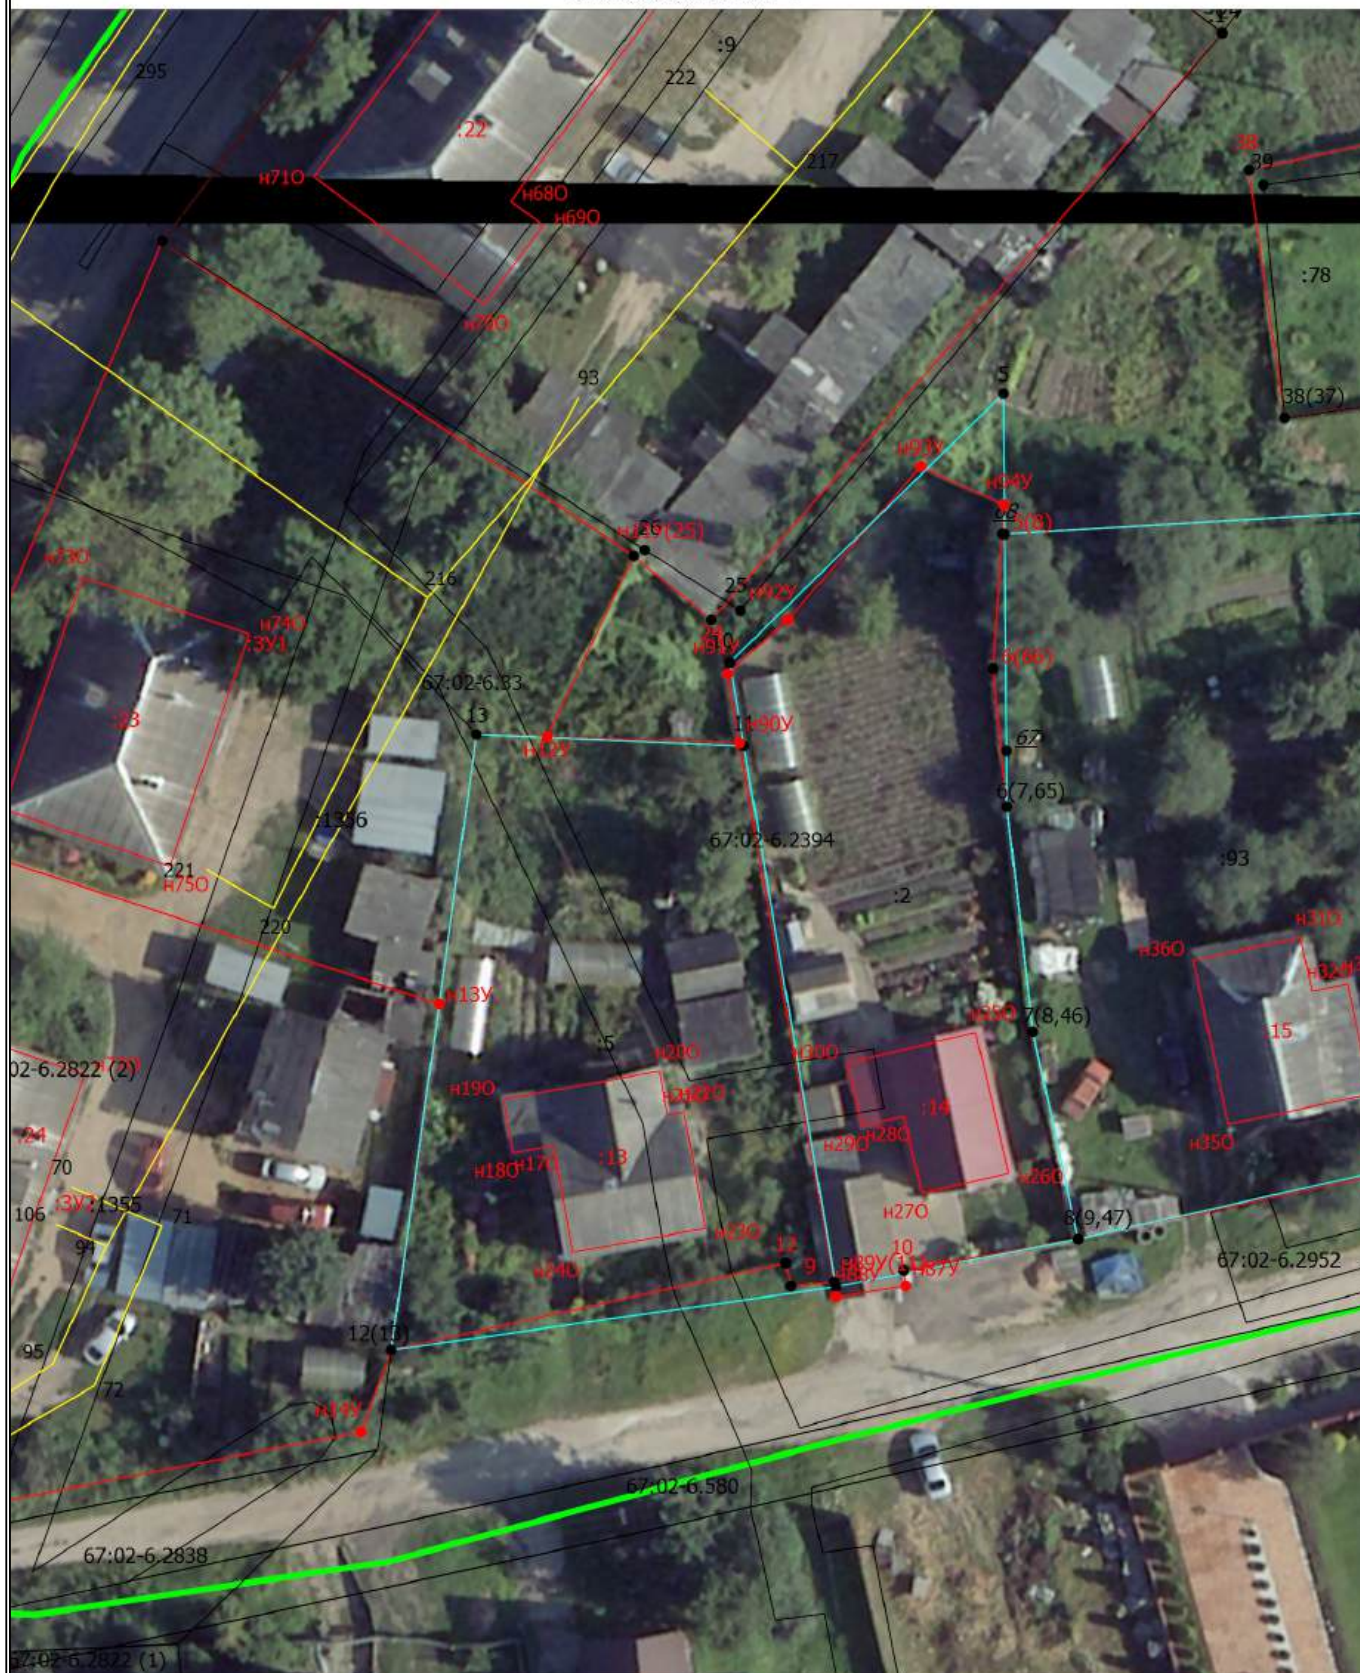

Масштаб 1:500

Условные обозначения

_____ - Часть границы, местоположение которой определено при выполнении кадастровых работ

Схема границ земельных участков

- - Характерная точка границы земельного участка, сведения ЕГРН о которой соответствуют требованиям, установленным в соответствии с частью 13 статьи 22 Федерального закона от 13 июля 2015 г. N 218-ФЗ "О государственной регистрации недвижимости"
- - Характерная точка контура здания, сооружения, объекта незавершенного строительства
- - Характерная точка границы, сведения о которой позволяют однозначно определить ее положение на местности

67:02-6.2076 - Зона с особыми условиями использования территории 67:02-6.2076 —
Охранная зона инженерных коммуникаций

1(28) - Обозначение характерной точки, местоположение которой не изменилось или было уточнено

50 - Обозначение ликвидируемой характерной точки

n10 - Обозначение новой характерной точки

:1 - Кадастровый номер земельного участка

:1 - Уточняемый земельный участок

:2 - Исправляемый земельный участок

:85 -

:3У1 - Образуемый земельный участок

:1356 - Кадастровый номер сооружения

:13 - Уточняемое здание

— - Часть контура, образованного проекцией вновь образованного наземного конструктивного элемента здания, сооружения, объекта незавершенного строительства

— - Граница здания

— - Часть границы, сведения ЕГРН о которой позволяют однозначно определить ее положение на местности

— - Граница земельного участка

— - Часть контура, образованного проекцией существующего в ЕГРН наземного конструктивного элемента здания, сооружения, объекта незавершенного строительства

— - Граница сооружения


△ - Пункт государственной геодезической сети

— - Граница кадастрового квартала

• - Характерная точка границы земельного участка, сведения о которой отсутствуют в ЕГРН, местоположение которой определено при кадастровых работах (новая характерная точка)

Схема границ земельных участков

Выносной лист 5

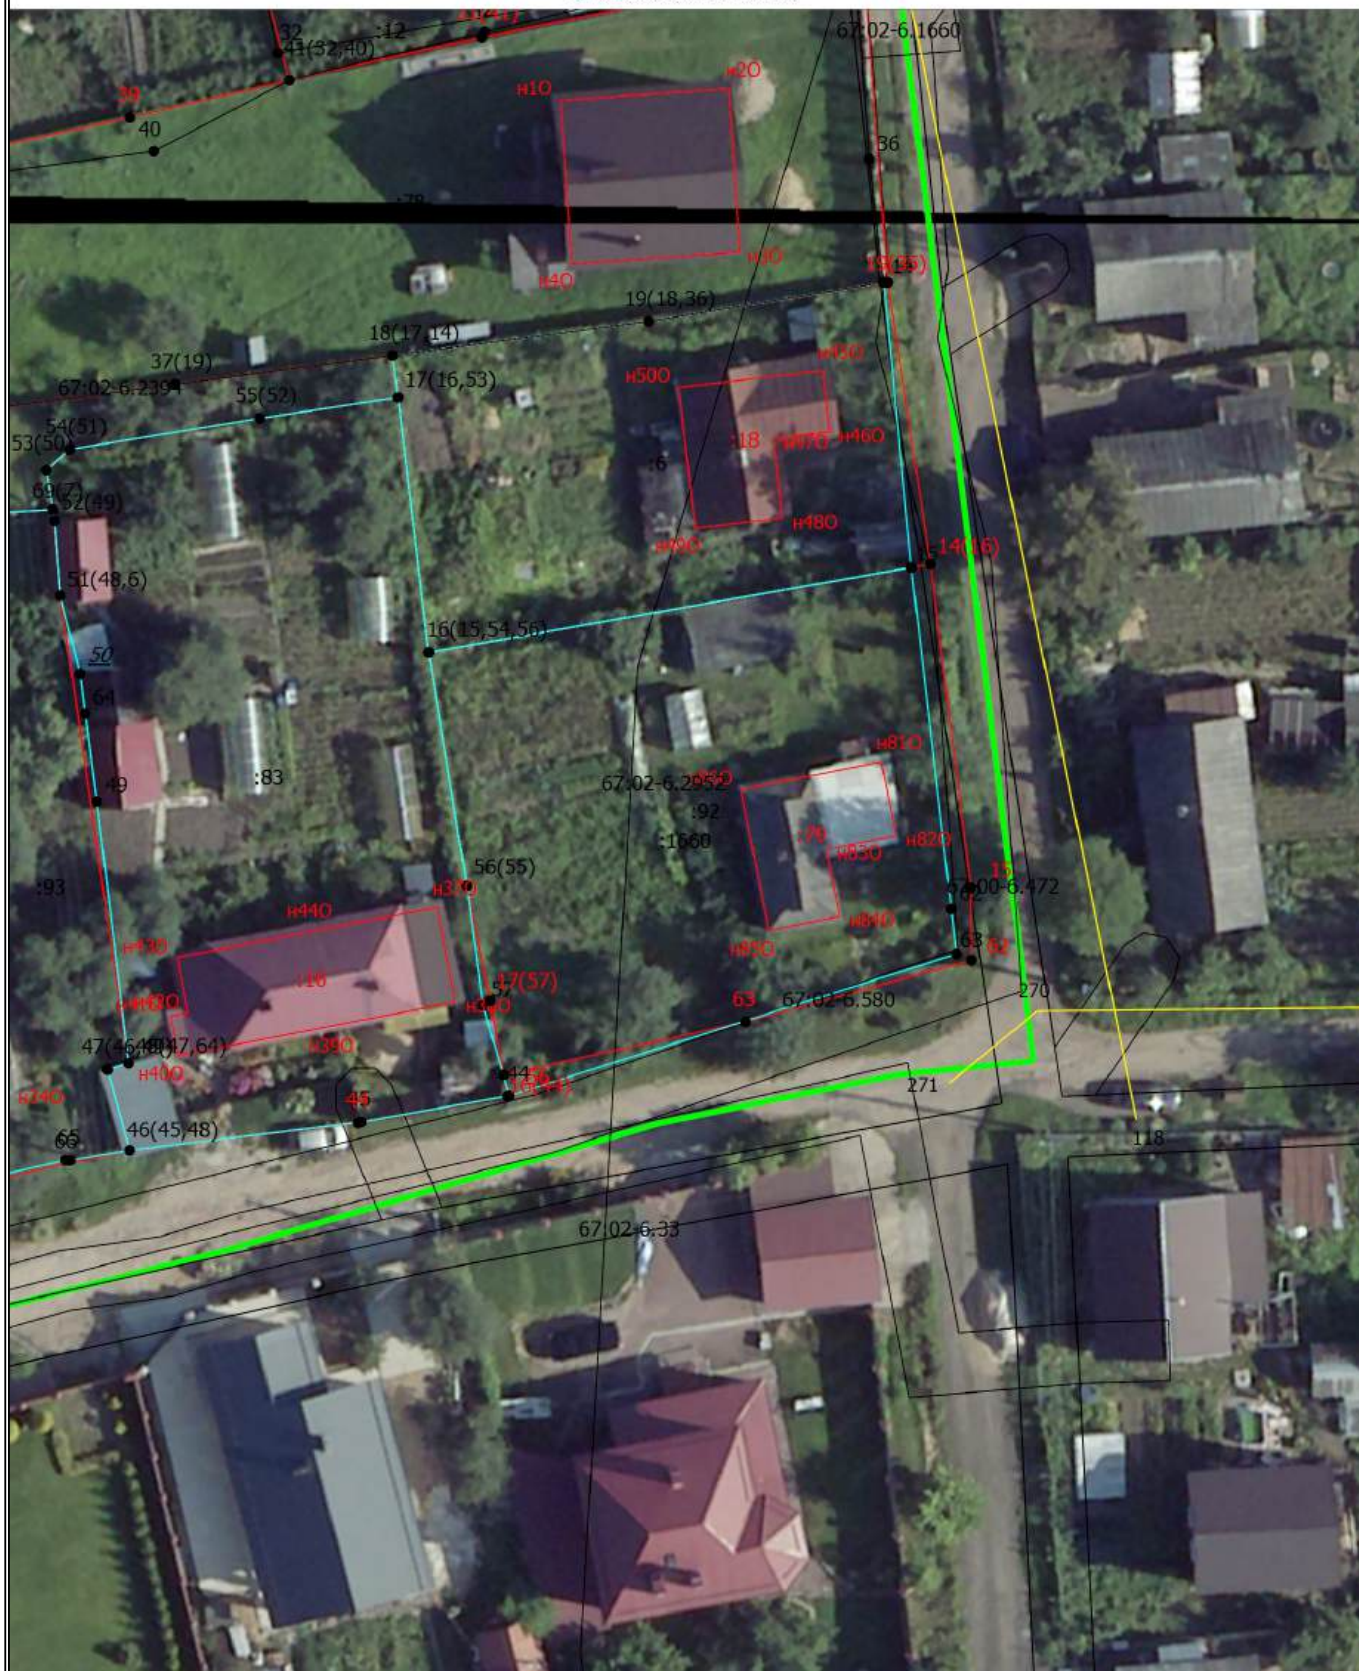

Масштаб 1:500

Условные обозначения

_____ - Часть границы, местоположение которой определено при выполнении кадастровых работ

Схема границ земельных участков

- - Характерная точка границы земельного участка, сведения ЕГРН о которой соответствуют требованиям, установленным в соответствии с частью 13 статьи 22 Федерального закона от 13 июля 2015 г. N 218-ФЗ "О государственной регистрации недвижимости"
- - Характерная точка контура здания, сооружения, объекта незавершенного строительства
- - Характерная точка границы, сведения о которой позволяют однозначно определить ее положение на местности

67:02-6.2076 - Зона с особыми условиями использования территории 67:02-6.2076 —
Охранная зона инженерных коммуникаций

1(28) - Обозначение характерной точки, местоположение которой не изменилось или было уточнено

50 - Обозначение ликвидируемой характерной точки

n10 - Обозначение новой характерной точки

:1 - Кадастровый номер земельного участка

:1 - Уточняемый земельный участок

:2 - Исправляемый земельный участок

:85 -

:3У1 - Образуемый земельный участок

:1356 - Кадастровый номер сооружения

:13 - Уточняемое здание

— - Часть контура, образованного проекцией вновь образованного наземного конструктивного элемента здания, сооружения, объекта незавершенного строительства

— - Граница здания

— - Часть границы, сведения ЕГРН о которой позволяют однозначно определить ее положение на местности

— - Граница земельного участка

— - Часть контура, образованного проекцией существующего в ЕГРН наземного конструктивного элемента здания, сооружения, объекта незавершенного строительства

— - Граница сооружения

△ - Пункт государственной геодезической сети

— - Граница кадастрового квартала

• - Характерная точка границы земельного участка, сведения о которой отсутствуют в ЕГРН, местоположение которой определено при кадастровых работах (новая характерная точка)