


Схема границ земельных участков

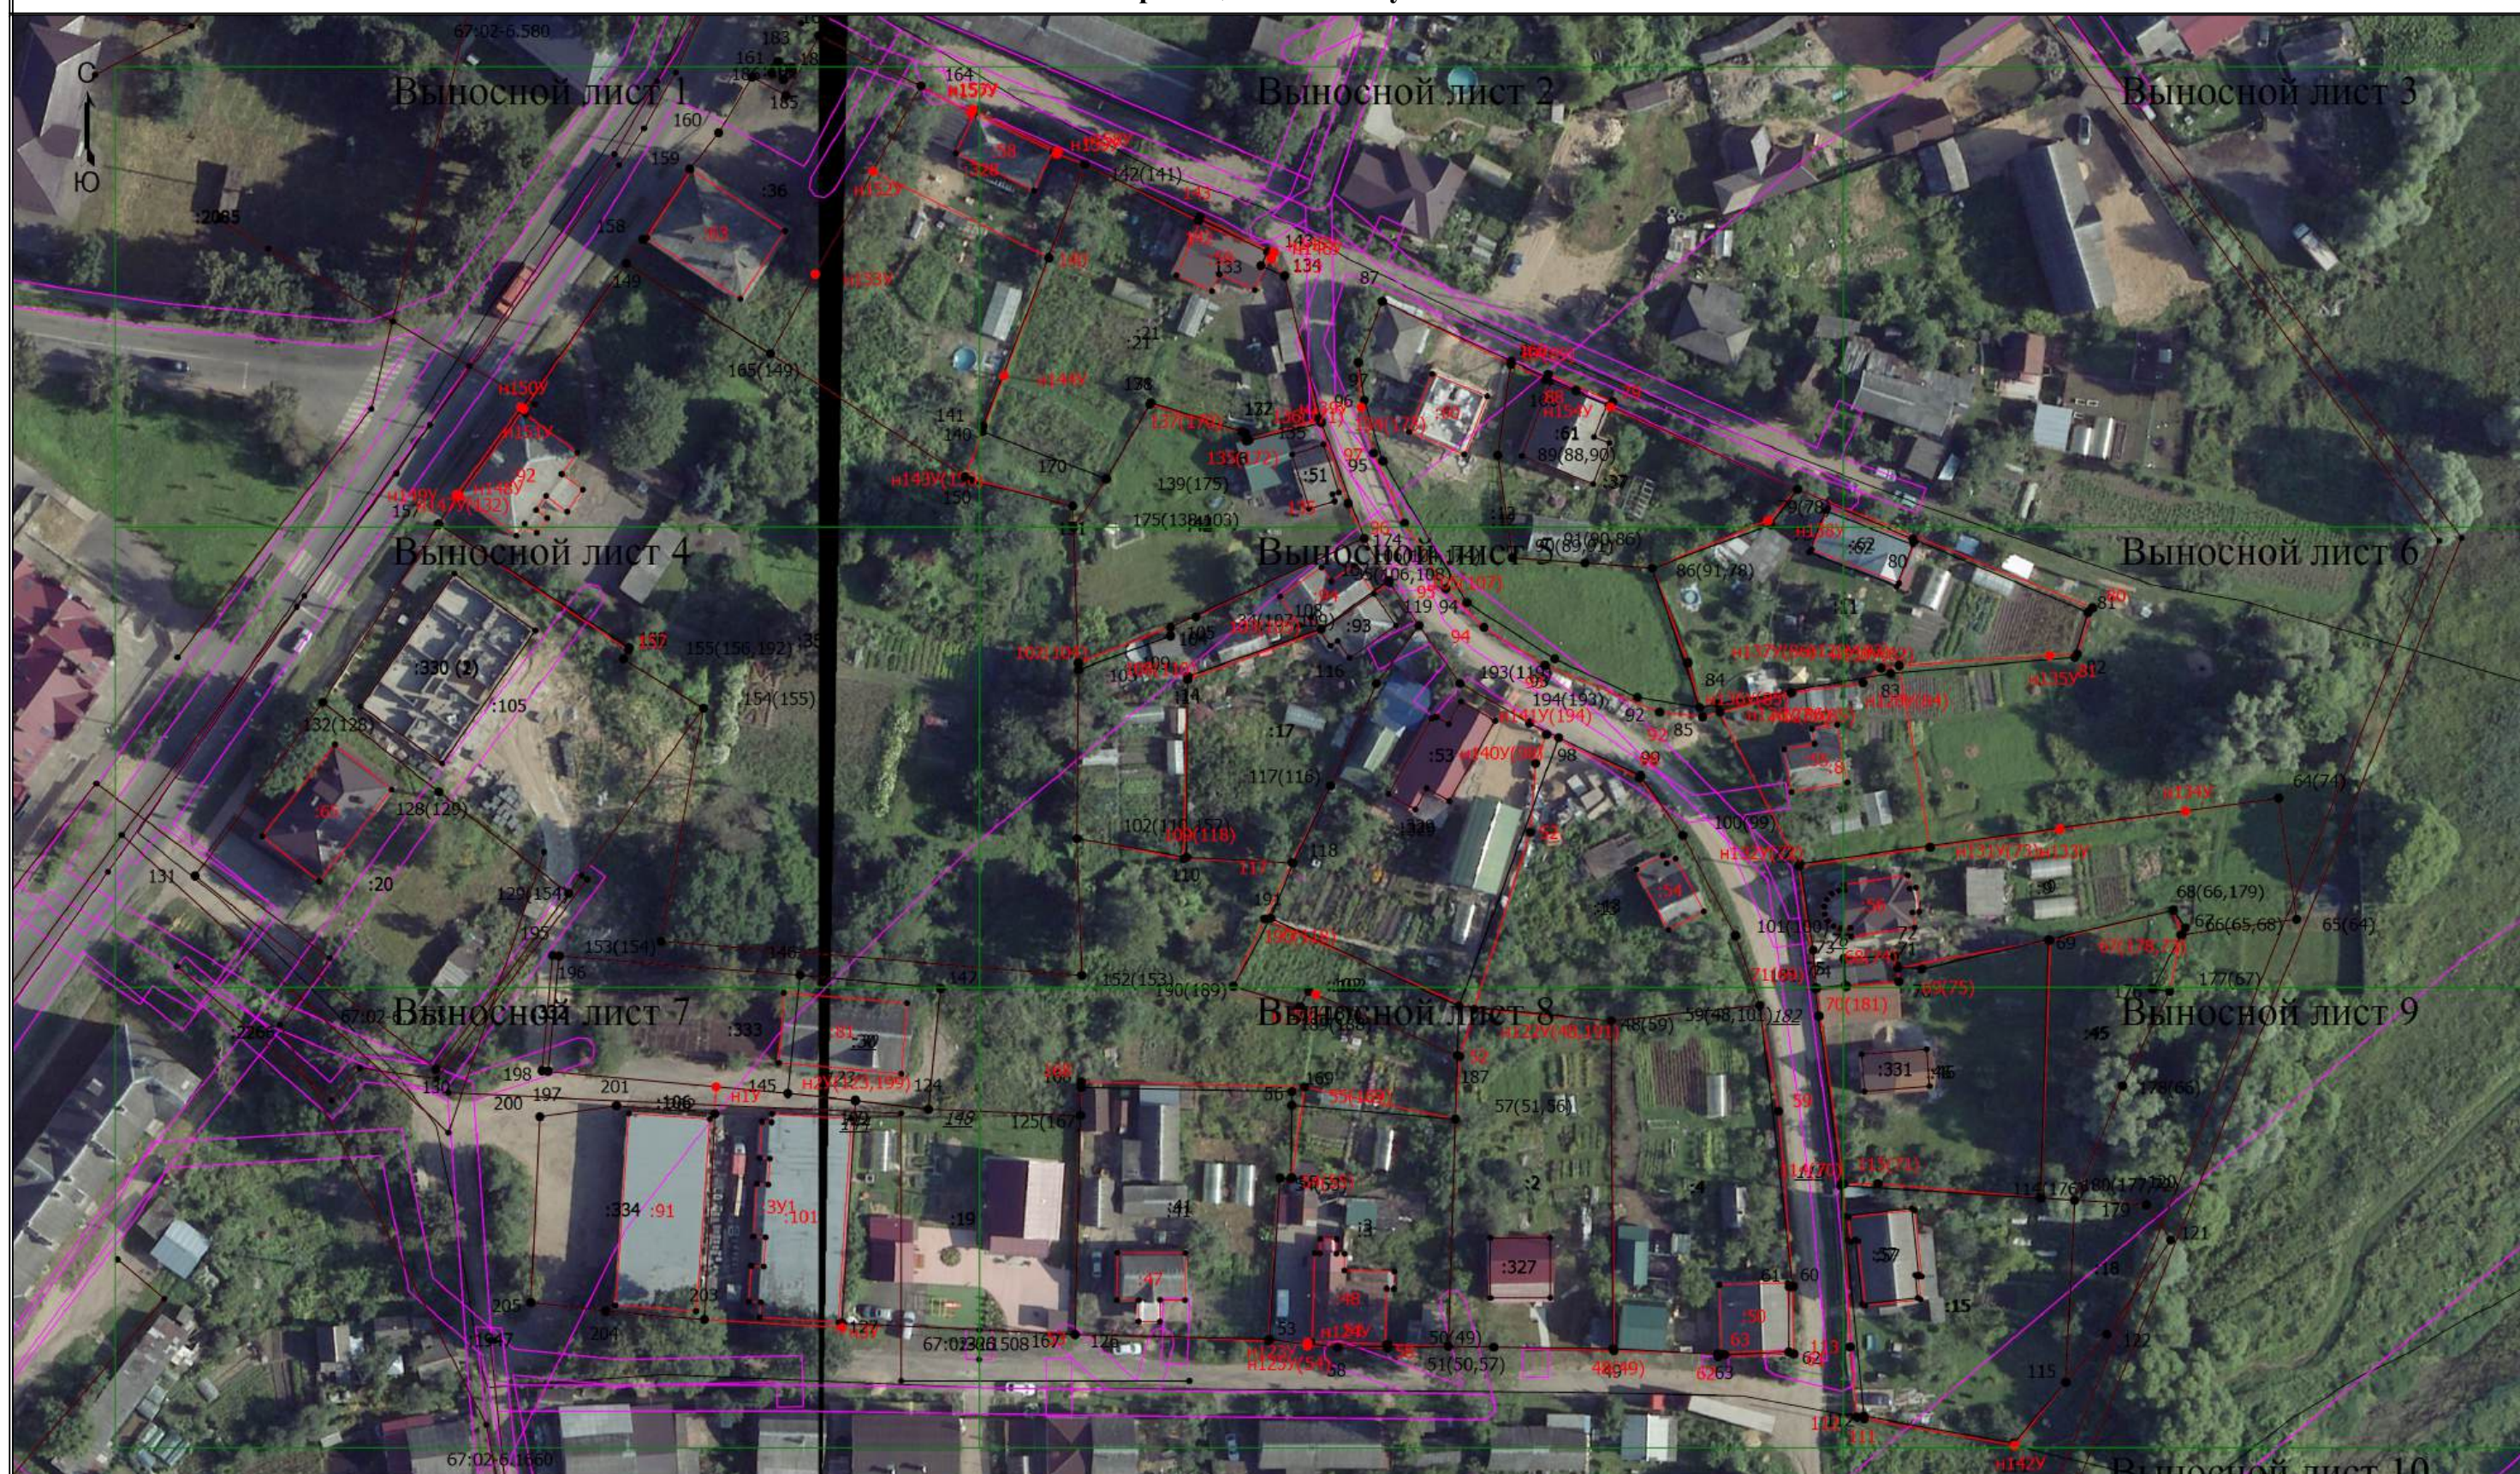

Масштаб 1:1000

Условные обозначения

— - Часть границы, местоположение которой определено при выполнении кадастровых работ

Схема границ земельных участков

- - Характерная точка границы земельного участка, сведения ЕГРН о которой соответствуют требованиям, установленным в соответствии с частью 13 статьи 22 Федерального закона от 13 июля 2015 г. N 218-ФЗ "О государственной регистрации недвижимости"
- - Характерная точка контура здания, сооружения, объекта незавершенного строительства
- - Характерная точка границы, сведения о которой позволяют однозначно определить ее положение на местности
- 67:02-6.1508 - Зона с особыми условиями использования территории 67:02-6.1508 — Охранная зона инженерных коммуникаций
- 1 - Обозначение характерной точки, местоположение которой не изменилось или было уточнено
- 76 - Обозначение ликвидируемой характерной точки
- н1У - Обозначение новой характерной точки
- :100 - Кадастровый номер земельного участка
- :2 - Исправляемый земельный участок
- :18 -
- :30 - Исходный земельный участок
- :3У1 - образуемый земельный участок
- :8 - Уточняемый земельный участок
- :62 - Кадастровый номер здания
- :106 - Кадастровый номер сооружения
- :57 - Исправляемое здание
- :2085 - Исправляемое сооружение
- :81 - Уточняемое здание
- :330 (1) - Обозначение контура объекта незавершенного строительства
- - Часть контура, образованного проекцией вновь образованного наземного конструктивного элемента здания, сооружения, объекта незавершенного строительства
- - Часть границы, сведения ЕГРН о которой позволяют однозначно определить ее положение на местности
- - Часть контура, образованного проекцией существующего в ЕГРН наземного конструктивного элемента здания, сооружения, объекта незавершенного строительства
- - Пункт геодезической сети специального назначения, созданной в соответствии с законодательством Российской Федерации о геодезии и картографии
- - Граница зоны с особыми условиями
- - Характерная точка границы земельного участка, сведения о которой отсутствуют в ЕГРН, местоположение которой определено при кадастровых работах (новая характерная точка)

Схема границ земельных участков

Выносной лист 1



Масштаб 1:500

Условные обозначения


_____ - Часть границы, местоположение которой определено при выполнении кадастровых работ

Схема границ земельных участков

- - Характерная точка границы земельного участка, сведения ЕГРН о которой соответствуют требованиям, установленным в соответствии с частью 13 статьи 22 Федерального закона от 13 июля 2015 г. N 218-ФЗ "О государственной регистрации недвижимости"
- - Характерная точка контура здания, сооружения, объекта незавершенного строительства
- - Характерная точка границы, сведения о которой позволяют однозначно определить ее положение на местности
- 67:02-6.1508 - Зона с особыми условиями использования территории 67:02-6.1508 — Охранная зона инженерных коммуникаций
- 1 - Обозначение характерной точки, местоположение которой не изменилось или было уточнено
- 76 - Обозначение ликвидируемой характерной точки
- n1Y - Обозначение новой характерной точки
- :100 - Кадастровый номер земельного участка
- :2 - Исправляемый земельный участок
- :18 -
- :30 - Исходный земельный участок
- :3Y1 - Образуемый земельный участок
- :8 - Уточняемый земельный участок
- :62 - Кадастровый номер здания
- :106 - Кадастровый номер сооружения
- :57 - Исправляемое здание
- :2085 - Исправляемое сооружение
- :81 - Уточняемое здание
- :330 (1) - Обозначение контура объекта незавершенного строительства
- _____ - Часть контура, образованного проекцией вновь образованного наземного конструктивного элемента здания, сооружения, объекта незавершенного строительства
- _____ - Часть границы, сведения ЕГРН о которой позволяют однозначно определить ее положение на местности
- _____ - Часть контура, образованного проекцией существующего в ЕГРН наземного конструктивного элемента здания, сооружения, объекта незавершенного строительства
- - Пункт геодезической сети специального назначения, созданной в соответствии с законодательством Российской Федерации о геодезии и картографии
- _____ - Граница зоны с особыми условиями
- - Характерная точка границы земельного участка, сведения о которой отсутствуют в ЕГРН, местоположение которой определено при кадастровых работах (новая характерная точка)

Схема границ земельных участков

Выносной лист 2

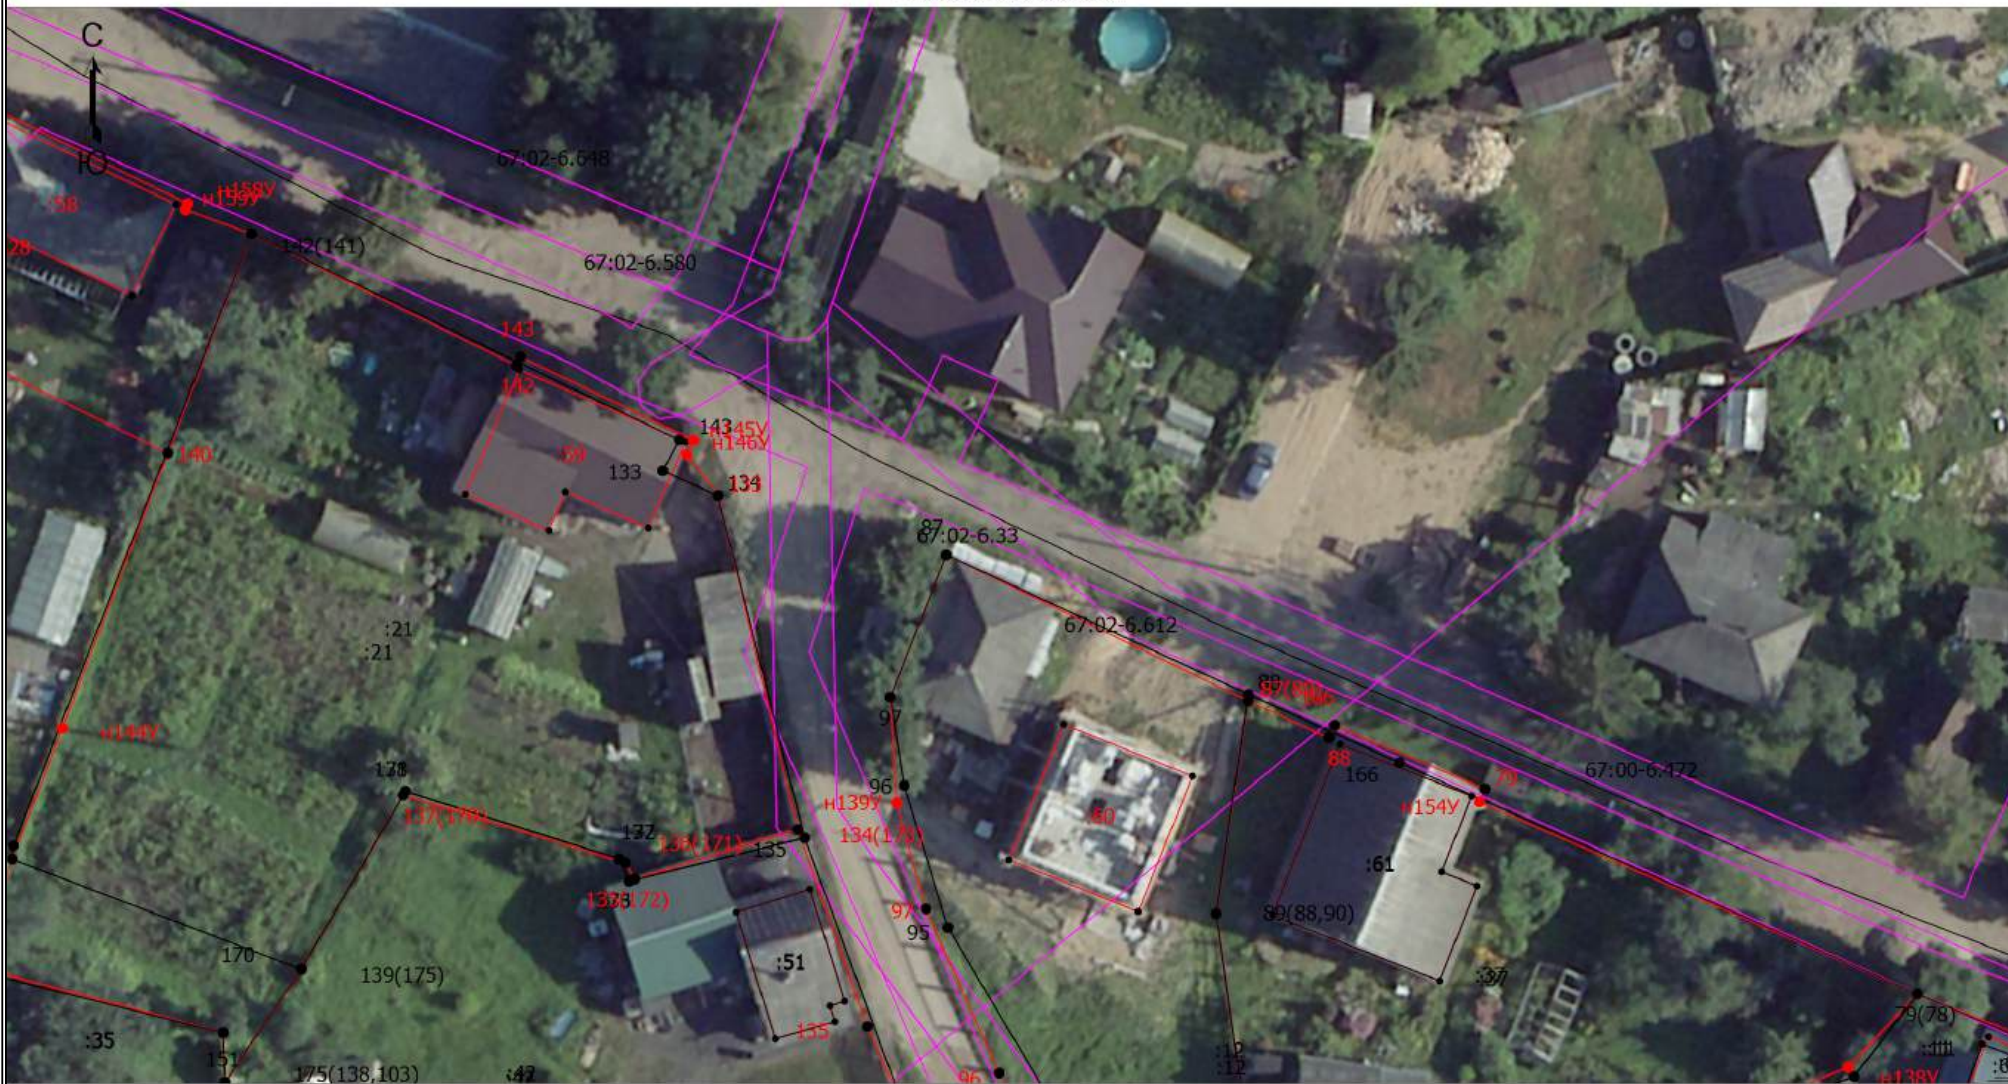

Масштаб 1:500

Условные обозначения

_____ - Часть границы, местоположение которой определено при выполнении кадастровых работ

Схема границ земельных участков

- - Характерная точка границы земельного участка, сведения ЕГРН о которой соответствуют требованиям, установленным в соответствии с частью 13 статьи 22 Федерального закона от 13 июля 2015 г. N 218-ФЗ "О государственной регистрации недвижимости"
- - Характерная точка контура здания, сооружения, объекта незавершенного строительства
- - Характерная точка границы, сведения о которой позволяют однозначно определить ее положение на местности
- 67:02-6.1508 - Зона с особыми условиями использования территории 67:02-6.1508 — Охранная зона инженерных коммуникаций
- 1 - Обозначение характерной точки, местоположение которой не изменилось или было уточнено
- 76 - Обозначение ликвидируемой характерной точки
- n1Y - Обозначение новой характерной точки
- :100 - Кадастровый номер земельного участка
- :2 - Исправляемый земельный участок
- :18 -
- :30 - Исходный земельный участок
- :3Y1 - Образуемый земельный участок
- :8 - Уточняемый земельный участок
- :62 - Кадастровый номер здания
- :106 - Кадастровый номер сооружения
- :57 - Исправляемое здание
- :2085 - Исправляемое сооружение
- :81 - Уточняемое здание
- :330 (1) - Обозначение контура объекта незавершенного строительства
- _____ - Часть контура, образованного проекцией вновь образованного наземного конструктивного элемента здания, сооружения, объекта незавершенного строительства
- _____ - Часть границы, сведения ЕГРН о которой позволяют однозначно определить ее положение на местности
- _____ - Часть контура, образованного проекцией существующего в ЕГРН наземного конструктивного элемента здания, сооружения, объекта незавершенного строительства
- - Пункт геодезической сети специального назначения, созданной в соответствии с законодательством Российской Федерации о геодезии и картографии
- _____ - Граница зоны с особыми условиями
- - Характерная точка границы земельного участка, сведения о которой отсутствуют в ЕГРН, местоположение которой определено при кадастровых работах (новая характерная точка)

Схема границ земельных участков

Выносной лист 3



Масштаб 1:500

Условные обозначения

— - Часть границы, местоположение которой определено при выполнении кадастровых работ

Схема границ земельных участков

- - Характерная точка границы земельного участка, сведения ЕГРН о которой соответствуют требованиям, установленным в соответствии с частью 13 статьи 22 Федерального закона от 13 июля 2015 г. N 218-ФЗ "О государственной регистрации недвижимости"
- - Характерная точка контура здания, сооружения, объекта незавершенного строительства
- - Характерная точка границы, сведения о которой позволяют однозначно определить ее положение на местности
- 67:02-6.1508 - Зона с особыми условиями использования территории 67:02-6.1508 — Охранная зона инженерных коммуникаций
- 1 - Обозначение характерной точки, местоположение которой не изменилось или было уточнено
- 76 - Обозначение ликвидируемой характерной точки
- n1Y - Обозначение новой характерной точки
- :100 - Кадастровый номер земельного участка
- :2 - Исправляемый земельный участок
- :18 -
- :30 - Исходный земельный участок
- :3Y1 - Образуемый земельный участок
- :8 - Уточняемый земельный участок
- :62 - Кадастровый номер здания
- :106 - Кадастровый номер сооружения
- :57 - Исправляемое здание
- :2085 - Исправляемое сооружение
- :81 - Уточняемое здание
- :330 (1) - Обозначение контура объекта незавершенного строительства
- - Часть контура, образованного проекцией вновь образованного наземного конструктивного элемента здания, сооружения, объекта незавершенного строительства
- - Часть границы, сведения ЕГРН о которой позволяют однозначно определить ее положение на местности
- - Часть контура, образованного проекцией существующего в ЕГРН наземного конструктивного элемента здания, сооружения, объекта незавершенного строительства
- - Пункт геодезической сети специального назначения, созданной в соответствии с законодательством Российской Федерации о геодезии и картографии
- - Граница зоны с особыми условиями
- - Характерная точка границы земельного участка, сведения о которой отсутствуют в ЕГРН, местоположение которой определено при кадастровых работах (новая характерная точка)

Схема границ земельных участков

Выносной лист 4



Масштаб 1:500

Условные обозначения


— - Часть границы, местоположение которой определено при выполнении кадастровых работ

Схема границ земельных участков

- - Характерная точка границы земельного участка, сведения ЕГРН о которой соответствуют требованиям, установленным в соответствии с частью 13 статьи 22 Федерального закона от 13 июля 2015 г. N 218-ФЗ "О государственной регистрации недвижимости"
- - Характерная точка контура здания, сооружения, объекта незавершенного строительства
- - Характерная точка границы, сведения о которой позволяют однозначно определить ее положение на местности
- 67:02-6.1508 - Зона с особыми условиями использования территории 67:02-6.1508 — Охранная зона инженерных коммуникаций
- 1 - Обозначение характерной точки, местоположение которой не изменилось или было уточнено
- 76 - Обозначение ликвидируемой характерной точки
- n1Y - Обозначение новой характерной точки
- :100 - Кадастровый номер земельного участка
- :2 - Исправляемый земельный участок
- :18 -
- :30 - Исходный земельный участок
- :3Y1 - образуемый земельный участок
- :8 - Уточняемый земельный участок
- :62 - Кадастровый номер здания
- :106 - Кадастровый номер сооружения
- :57 - Исправляемое здание
- :2085 - Исправляемое сооружение
- :81 - Уточняемое здание
- :330 (1) - Обозначение контура объекта незавершенного строительства
- _____ - Часть контура, образованного проекцией вновь образованного наземного конструктивного элемента здания, сооружения, объекта незавершенного строительства
- _____ - Часть границы, сведения ЕГРН о которой позволяют однозначно определить ее положение на местности
- _____ - Часть контура, образованного проекцией существующего в ЕГРН наземного конструктивного элемента здания, сооружения, объекта незавершенного строительства
- - Пункт геодезической сети специального назначения, созданной в соответствии с законодательством Российской Федерации о геодезии и картографии
- _____ - Граница зоны с особыми условиями
- - Характерная точка границы земельного участка, сведения о которой отсутствуют в ЕГРН, местоположение которой определено при кадастровых работах (новая характерная точка)

Схема границ земельных участков

Выносной лист 5

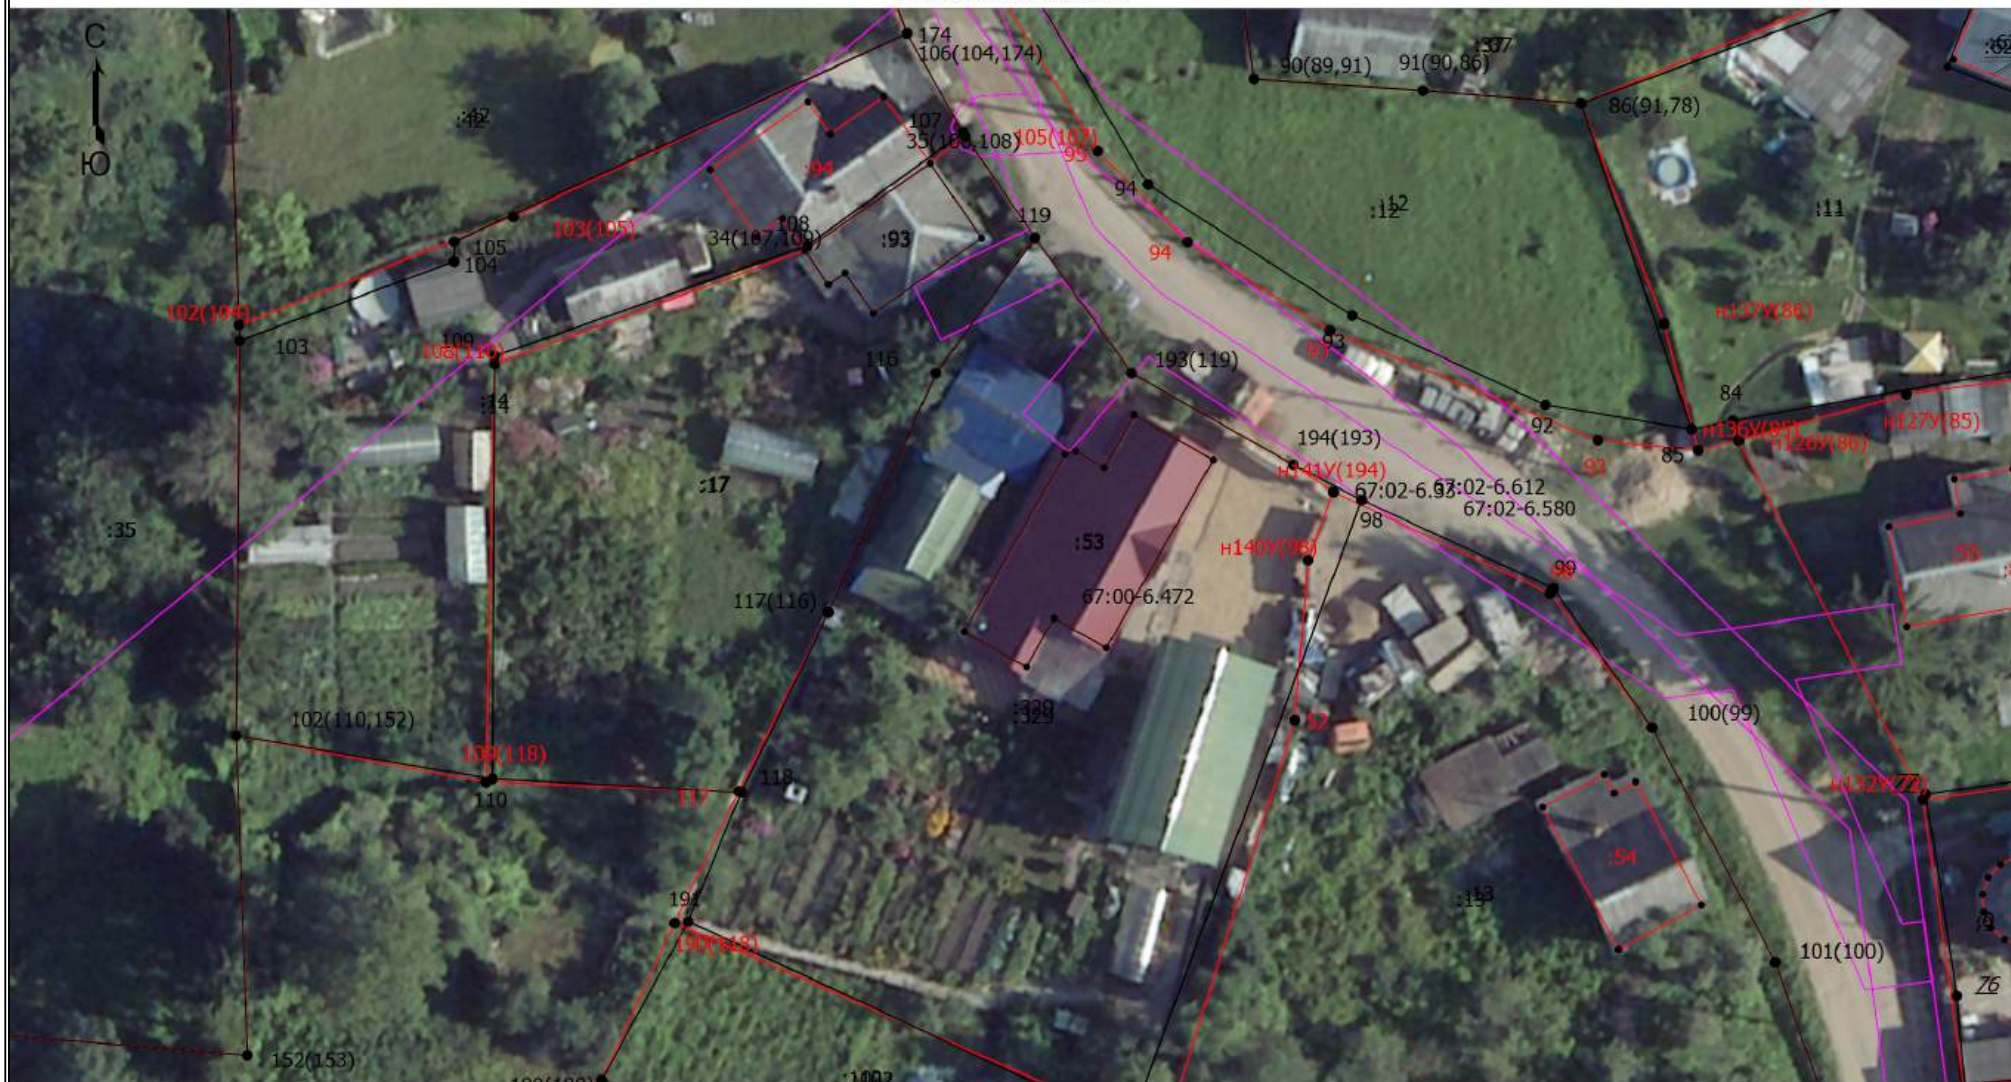

Масштаб 1:500

Условные обозначения

— - Часть границы, местоположение которой определено при выполнении кадастровых работ

Схема границ земельных участков

- - Характерная точка границы земельного участка, сведения ЕГРН о которой соответствуют требованиям, установленным в соответствии с частью 13 статьи 22 Федерального закона от 13 июля 2015 г. N 218-ФЗ "О государственной регистрации недвижимости"
- - Характерная точка контура здания, сооружения, объекта незавершенного строительства
- - Характерная точка границы, сведения о которой позволяют однозначно определить ее положение на местности
- 67:02-6.1508 - Зона с особыми условиями использования территории 67:02-6.1508 — Охранная зона инженерных коммуникаций
- 1 - Обозначение характерной точки, местоположение которой не изменилось или было уточнено
- 76 - Обозначение ликвидируемой характерной точки
- n1Y - Обозначение новой характерной точки
- :100 - Кадастровый номер земельного участка
- :2 - Исправляемый земельный участок
- :18 -
- :30 - Исходный земельный участок
- :3Y1 - образуемый земельный участок
- :8 - Уточняемый земельный участок
- :62 - Кадастровый номер здания
- :106 - Кадастровый номер сооружения
- :57 - Исправляемое здание
- :2085 - Исправляемое сооружение
- :81 - Уточняемое здание
- :330 (1) - Обозначение контура объекта незавершенного строительства
- - Часть контура, образованного проекцией вновь образованного наземного конструктивного элемента здания, сооружения, объекта незавершенного строительства
- - Часть границы, сведения ЕГРН о которой позволяют однозначно определить ее положение на местности
- - Часть контура, образованного проекцией существующего в ЕГРН наземного конструктивного элемента здания, сооружения, объекта незавершенного строительства
- - Пункт геодезической сети специального назначения, созданной в соответствии с законодательством Российской Федерации о геодезии и картографии
- - Граница зоны с особыми условиями
- - Характерная точка границы земельного участка, сведения о которой отсутствуют в ЕГРН, местоположение которой определено при кадастровых работах (новая характерная точка)

Схема границ земельных участков

Выносной лист 6



Масштаб 1:500

Условные обозначения


— - Часть границы, местоположение которой определено при выполнении кадастровых работ

Схема границ земельных участков

- - Характерная точка границы земельного участка, сведения ЕГРН о которой соответствуют требованиям, установленным в соответствии с частью 13 статьи 22 Федерального закона от 13 июля 2015 г. N 218-ФЗ "О государственной регистрации недвижимости"
- - Характерная точка контура здания, сооружения, объекта незавершенного строительства
- - Характерная точка границы, сведения о которой позволяют однозначно определить ее положение на местности
- 67:02-6.1508 - Зона с особыми условиями использования территории 67:02-6.1508 — Охранная зона инженерных коммуникаций
- 1 - Обозначение характерной точки, местоположение которой не изменилось или было уточнено
- 76 - Обозначение ликвидируемой характерной точки
- n1Y - Обозначение новой характерной точки
- :100 - Кадастровый номер земельного участка
- :2 - Исправляемый земельный участок
- :18 -
- :30 - Исходный земельный участок
- :3Y1 - образуемый земельный участок
- :8 - Уточняемый земельный участок
- :62 - Кадастровый номер здания
- :106 - Кадастровый номер сооружения
- :57 - Исправляемое здание
- :2085 - Исправляемое сооружение
- :81 - Уточняемое здание
- :330 (1) - Обозначение контура объекта незавершенного строительства
- - Часть контура, образованного проекцией вновь образованного наземного конструктивного элемента здания, сооружения, объекта незавершенного строительства
- - Часть границы, сведения ЕГРН о которой позволяют однозначно определить ее положение на местности
- - Часть контура, образованного проекцией существующего в ЕГРН наземного конструктивного элемента здания, сооружения, объекта незавершенного строительства
- - Пункт геодезической сети специального назначения, созданной в соответствии с законодательством Российской Федерации о геодезии и картографии
- - Граница зоны с особыми условиями
- - Характерная точка границы земельного участка, сведения о которой отсутствуют в ЕГРН, местоположение которой определено при кадастровых работах (новая характерная точка)

Схема границ земельных участков

Выносной лист 7

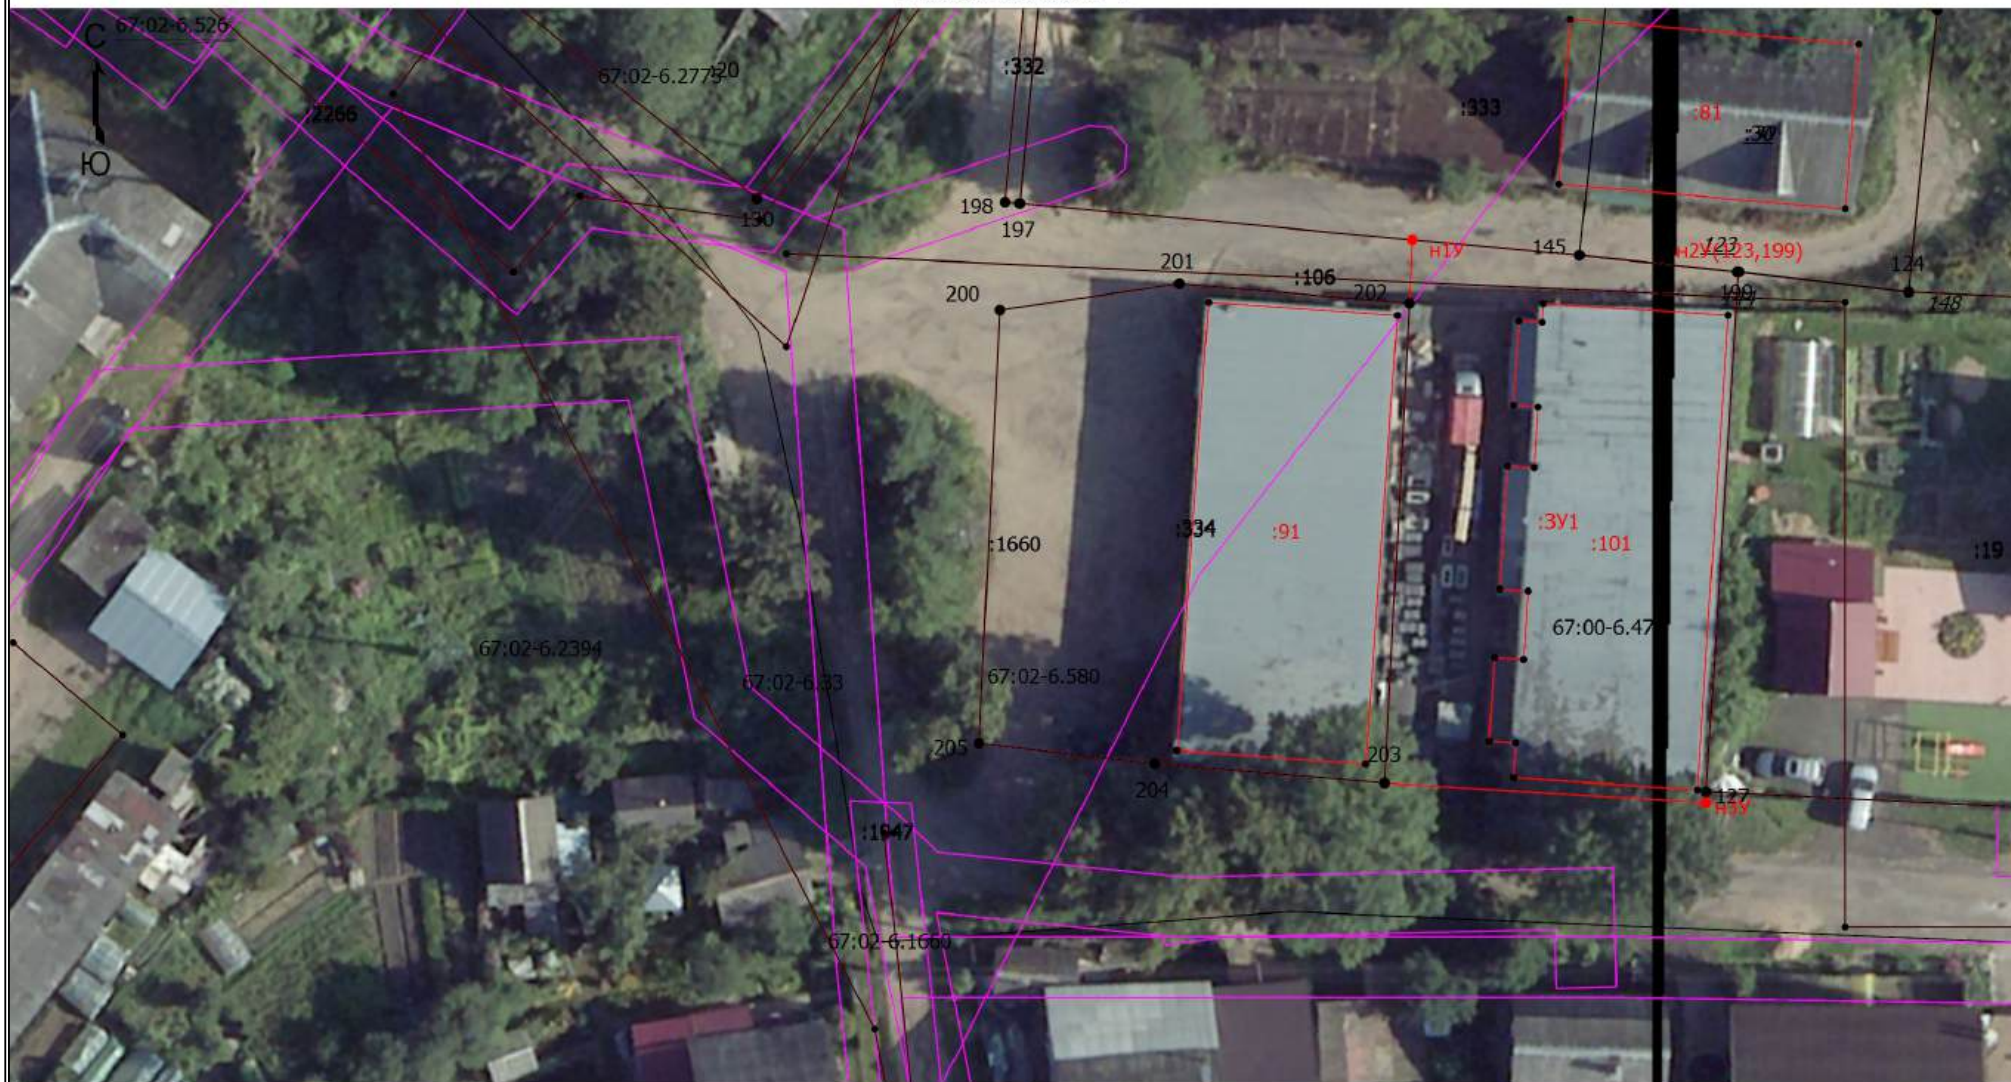

Масштаб 1:500

Условные обозначения

— - Часть границы, местоположение которой определено при выполнении кадастровых работ

Схема границ земельных участков

- - Характерная точка границы земельного участка, сведения ЕГРН о которой соответствуют требованиям, установленным в соответствии с частью 13 статьи 22 Федерального закона от 13 июля 2015 г. N 218-ФЗ "О государственной регистрации недвижимости"
- - Характерная точка контура здания, сооружения, объекта незавершенного строительства
- - Характерная точка границы, сведения о которой позволяют однозначно определить ее положение на местности
- 67:02-6.1508 - Зона с особыми условиями использования территории 67:02-6.1508 — Охранная зона инженерных коммуникаций
- 1 - Обозначение характерной точки, местоположение которой не изменилось или было уточнено
- 76 - Обозначение ликвидируемой характерной точки
- n1Y - Обозначение новой характерной точки
- :100 - Кадастровый номер земельного участка
- :2 - Исправляемый земельный участок
- :18 -
- :30 - Исходный земельный участок
- :3Y1 - образуемый земельный участок
- :8 - Уточняемый земельный участок
- :62 - Кадастровый номер здания
- :106 - Кадастровый номер сооружения
- :57 - Исправляемое здание
- :2085 - Исправляемое сооружение
- :81 - Уточняемое здание
- :330 (1) - Обозначение контура объекта незавершенного строительства
- - Часть контура, образованного проекцией вновь образованного наземного конструктивного элемента здания, сооружения, объекта незавершенного строительства
- - Часть границы, сведения ЕГРН о которой позволяют однозначно определить ее положение на местности
- - Часть контура, образованного проекцией существующего в ЕГРН наземного конструктивного элемента здания, сооружения, объекта незавершенного строительства
- - Пункт геодезической сети специального назначения, созданной в соответствии с законодательством Российской Федерации о геодезии и картографии
- - Граница зоны с особыми условиями
- - Характерная точка границы земельного участка, сведения о которой отсутствуют в ЕГРН, местоположение которой определено при кадастровых работах (новая характерная точка)

Схема границ земельных участков

Выносной лист 8



Масштаб 1:500

Условные обозначения

_____ - Часть границы, местоположение которой определено при выполнении кадастровых работ

Схема границ земельных участков

- - Характерная точка границы земельного участка, сведения ЕГРН о которой соответствуют требованиям, установленным в соответствии с частью 13 статьи 22 Федерального закона от 13 июля 2015 г. N 218-ФЗ "О государственной регистрации недвижимости"
- - Характерная точка контура здания, сооружения, объекта незавершенного строительства
- - Характерная точка границы, сведения о которой позволяют однозначно определить ее положение на местности
- 67:02-6.1508 - Зона с особыми условиями использования территории 67:02-6.1508 — Охранная зона инженерных коммуникаций
- 1 - Обозначение характерной точки, местоположение которой не изменилось или было уточнено
- 76 - Обозначение ликвидируемой характерной точки
- n1Y - Обозначение новой характерной точки
- :100 - Кадастровый номер земельного участка
- :2 - Исправляемый земельный участок
- :18 -
- :30 - Исходный земельный участок
- :3Y1 - образуемый земельный участок
- :8 - Уточняемый земельный участок
- :62 - Кадастровый номер здания
- :106 - Кадастровый номер сооружения
- :57 - Исправляемое здание
- :2085 - Исправляемое сооружение
- :81 - Уточняемое здание
- :330 (1) - Обозначение контура объекта незавершенного строительства
- - Часть контура, образованного проекцией вновь образованного наземного конструктивного элемента здания, сооружения, объекта незавершенного строительства
- - Часть границы, сведения ЕГРН о которой позволяют однозначно определить ее положение на местности
- - Часть контура, образованного проекцией существующего в ЕГРН наземного конструктивного элемента здания, сооружения, объекта незавершенного строительства
- - Пункт геодезической сети специального назначения, созданной в соответствии с законодательством Российской Федерации о геодезии и картографии
- - Граница зоны с особыми условиями
- - Характерная точка границы земельного участка, сведения о которой отсутствуют в ЕГРН, местоположение которой определено при кадастровых работах (новая характерная точка)

Схема границ земельных участков

Выносной лист 9



Масштаб 1:500

Условные обозначения


— - Часть границы, местоположение которой определено при выполнении кадастровых работ

Схема границ земельных участков

- - Характерная точка границы земельного участка, сведения ЕГРН о которой соответствуют требованиям, установленным в соответствии с частью 13 статьи 22 Федерального закона от 13 июля 2015 г. N 218-ФЗ "О государственной регистрации недвижимости"
- - Характерная точка контура здания, сооружения, объекта незавершенного строительства
- - Характерная точка границы, сведения о которой позволяют однозначно определить ее положение на местности
- 67:02-6.1508 - Зона с особыми условиями использования территории 67:02-6.1508 — Охранная зона инженерных коммуникаций
- 1 - Обозначение характерной точки, местоположение которой не изменилось или было уточнено
- 76 - Обозначение ликвидируемой характерной точки
- n1Y - Обозначение новой характерной точки
- :100 - Кадастровый номер земельного участка
- :2 - Исправляемый земельный участок
- :18 -
- :30 - Исходный земельный участок
- :3Y1 - образуемый земельный участок
- :8 - Уточняемый земельный участок
- :62 - Кадастровый номер здания
- :106 - Кадастровый номер сооружения
- :57 - Исправляемое здание
- :2085 - Исправляемое сооружение
- :81 - Уточняемое здание
- :330 (1) - Обозначение контура объекта незавершенного строительства
- - Часть контура, образованного проекцией вновь образованного наземного конструктивного элемента здания, сооружения, объекта незавершенного строительства
- - Часть границы, сведения ЕГРН о которой позволяют однозначно определить ее положение на местности
- - Часть контура, образованного проекцией существующего в ЕГРН наземного конструктивного элемента здания, сооружения, объекта незавершенного строительства
- - Пункт геодезической сети специального назначения, созданной в соответствии с законодательством Российской Федерации о геодезии и картографии
- - Граница зоны с особыми условиями
- - Характерная точка границы земельного участка, сведения о которой отсутствуют в ЕГРН, местоположение которой определено при кадастровых работах (новая характерная точка)

Схема границ земельных участков

Выносной лист 10

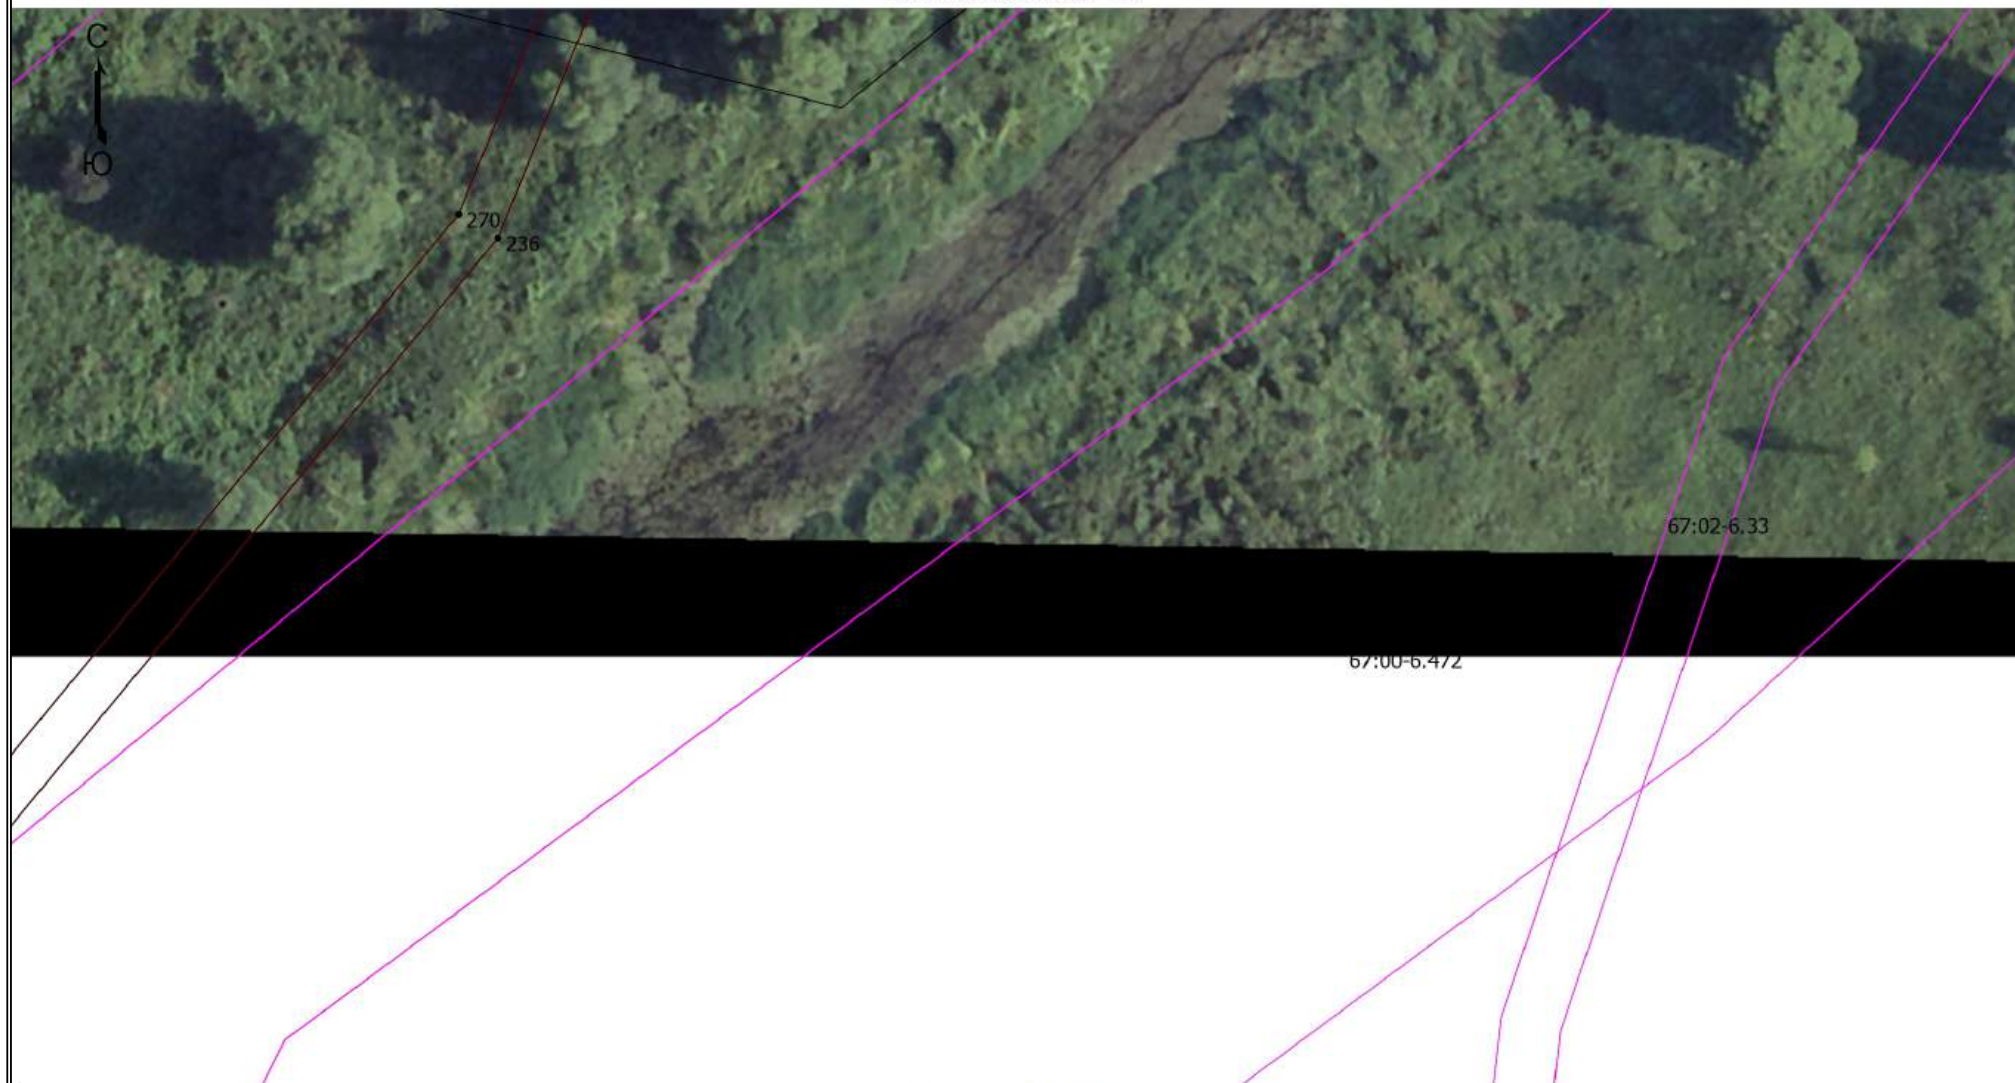

Масштаб 1:500

Условные обозначения

— - Часть границы, местоположение которой определено при выполнении кадастровых работ

Схема границ земельных участков

	•	- Характерная точка границы земельного участка, сведения ЕГРН о которой соответствуют требованиям, установленным в соответствии с частью 13 статьи 22 Федерального закона от 13 июля 2015 г. N 218-ФЗ "О государственной регистрации недвижимости"
	•	- Характерная точка контура здания, сооружения, объекта незавершенного строительства
67:02-6.1508	•	- Характерная точка границы, сведения о которой позволяют однозначно определить ее положение на местности
		- Зона с особыми условиями использования территории 67:02-6.1508 — Охранная зона инженерных коммуникаций
1		- Обозначение характерной точки, местоположение которой не изменилось или было уточнено
<u>76</u>		- Обозначение ликвидируемой характерной точки
n1Y		- Обозначение новой характерной точки
<u>:100</u>		- Кадастровый номер земельного участка
:2		- Исправляемый земельный участок
:18		-
<u>:30</u>		- Исходный земельный участок
:3Y1		- Образуемый земельный участок
:8		- Уточняемый земельный участок
<u>:62</u>		- Кадастровый номер здания
<u>:106</u>		- Кадастровый номер сооружения
:57		- Исправляемое здание
:2085		- Исправляемое сооружение
:81		- Уточняемое здание
<u>:330 (1)</u>		- Обозначение контура объекта незавершенного строительства
—		- Часть контура, образованного проекцией вновь образованного наземного конструктивного элемента здания, сооружения, объекта незавершенного строительства
—		- Часть границы, сведения ЕГРН о которой позволяют однозначно определить ее положение на местности
—		- Часть контура, образованного проекцией существующего в ЕГРН наземного конструктивного элемента здания, сооружения, объекта незавершенного строительства
□		- Пункт геодезической сети специального назначения, созданной в соответствии с законодательством Российской Федерации о геодезии и картографии
—		- Граница зоны с особыми условиями
•		- Характерная точка границы земельного участка, сведения о которой отсутствуют в ЕГРН, местоположение которой определено при кадастровых работах (новая характерная точка)