

## Схема границ земельных участков



Масштаб 1:2000

### Условные обозначения

— - Часть границы, местоположение которой определено при выполнении кадастровых работ

## Схема границ земельных участков

- - Характерная точка границы земельного участка, сведения ЕГРН о которой соответствуют требованиям, установленным в соответствии с частью 13 статьи 22 Федерального закона от 13 июля 2015 г. N 218-ФЗ "О государственной регистрации недвижимости"
- - Характерная точка контура здания, сооружения, объекта незавершенного строительства
- - Характерная точка границы, сведения о которой позволяют однозначно определить ее положение на местности
- 1 - Обозначение характерной точки, местоположение которой не изменилось или было уточнено
- 5 - Обозначение ликвидируемой характерной точки
- n1Y(63) - Обозначение новой характерной точки
- :6 - Кадастровый номер земельного участка
- :2 - Уточняемый земельный участок
- :5 - Исправляемый земельный участок
- :3Y1 - Образуемый земельный участок
- :43 - Кадастровый номер здания
- :160 - Кадастровый номер сооружения
- :38 - Исправляемое здание
- :162 -
- :24 - Уточняемое здание
- :79 - Уточняемый объект незавершенного строительства
- :161 (1) - Обозначение контура здания
- - Часть контура, образованного проекцией вновь образованного наземного конструктивного элемента здания, сооружения, объекта незавершенного строительства
- - Граница здания
- - Часть границы, сведения ЕГРН о которой позволяют однозначно определить ее положение на местности
- - Часть контура, образованного проекцией существующего в ЕГРН наземного конструктивного элемента здания, сооружения, объекта незавершенного строительства
- - Граница объекта незавершенного строительства
- - Граница сооружения
- △ - Пункт государственной геодезической сети
- - Граница кадастрового квартала
- - Граница зоны с особыми условиями
- - Характерная точка границы земельного участка, сведения о которой отсутствуют в ЕГРН, местоположение которой определено при кадастровых работах (новая характерная точка)

# Схема границ земельных участков

Выносной лист 1



Масштаб 1:500

## Условные обозначения


— - Часть границы, местоположение которой определено при выполнении кадастровых работ

## Схема границ земельных участков

- - Характерная точка границы земельного участка, сведения ЕГРН о которой соответствуют требованиям, установленным в соответствии с частью 13 статьи 22 Федерального закона от 13 июля 2015 г. N 218-ФЗ "О государственной регистрации недвижимости"
- - Характерная точка контура здания, сооружения, объекта незавершенного строительства
- - Характерная точка границы, сведения о которой позволяют однозначно определить ее положение на местности
- 1 - Обозначение характерной точки, местоположение которой не изменилось или было уточнено
- 5 - Обозначение ликвидируемой характерной точки
- n1Y(63) - Обозначение новой характерной точки
- :6 - Кадастровый номер земельного участка
- :2 - Уточняемый земельный участок
- :5 - Исправляемый земельный участок
- :3Y1 - Образуемый земельный участок
- :43 - Кадастровый номер здания
- :160 - Кадастровый номер сооружения
- :38 - Исправляемое здание
- :162 -
- :24 - Уточняемое здание
- :79 - Уточняемый объект незавершенного строительства
- :161 (1) - Обозначение контура здания
- - Часть контура, образованного проекцией вновь образованного наземного конструктивного элемента здания, сооружения, объекта незавершенного строительства
- - Граница здания
- - Часть границы, сведения ЕГРН о которой позволяют однозначно определить ее положение на местности
- - Часть контура, образованного проекцией существующего в ЕГРН наземного конструктивного элемента здания, сооружения, объекта незавершенного строительства
- - Граница объекта незавершенного строительства
- - Граница сооружения
- △ - Пункт государственной геодезической сети
- - Граница кадастрового квартала
- - Граница зоны с особыми условиями
- - Характерная точка границы земельного участка, сведения о которой отсутствуют в ЕГРН, местоположение которой определено при кадастровых работах (новая характерная точка)

# Схема границ земельных участков

Выносной лист 2

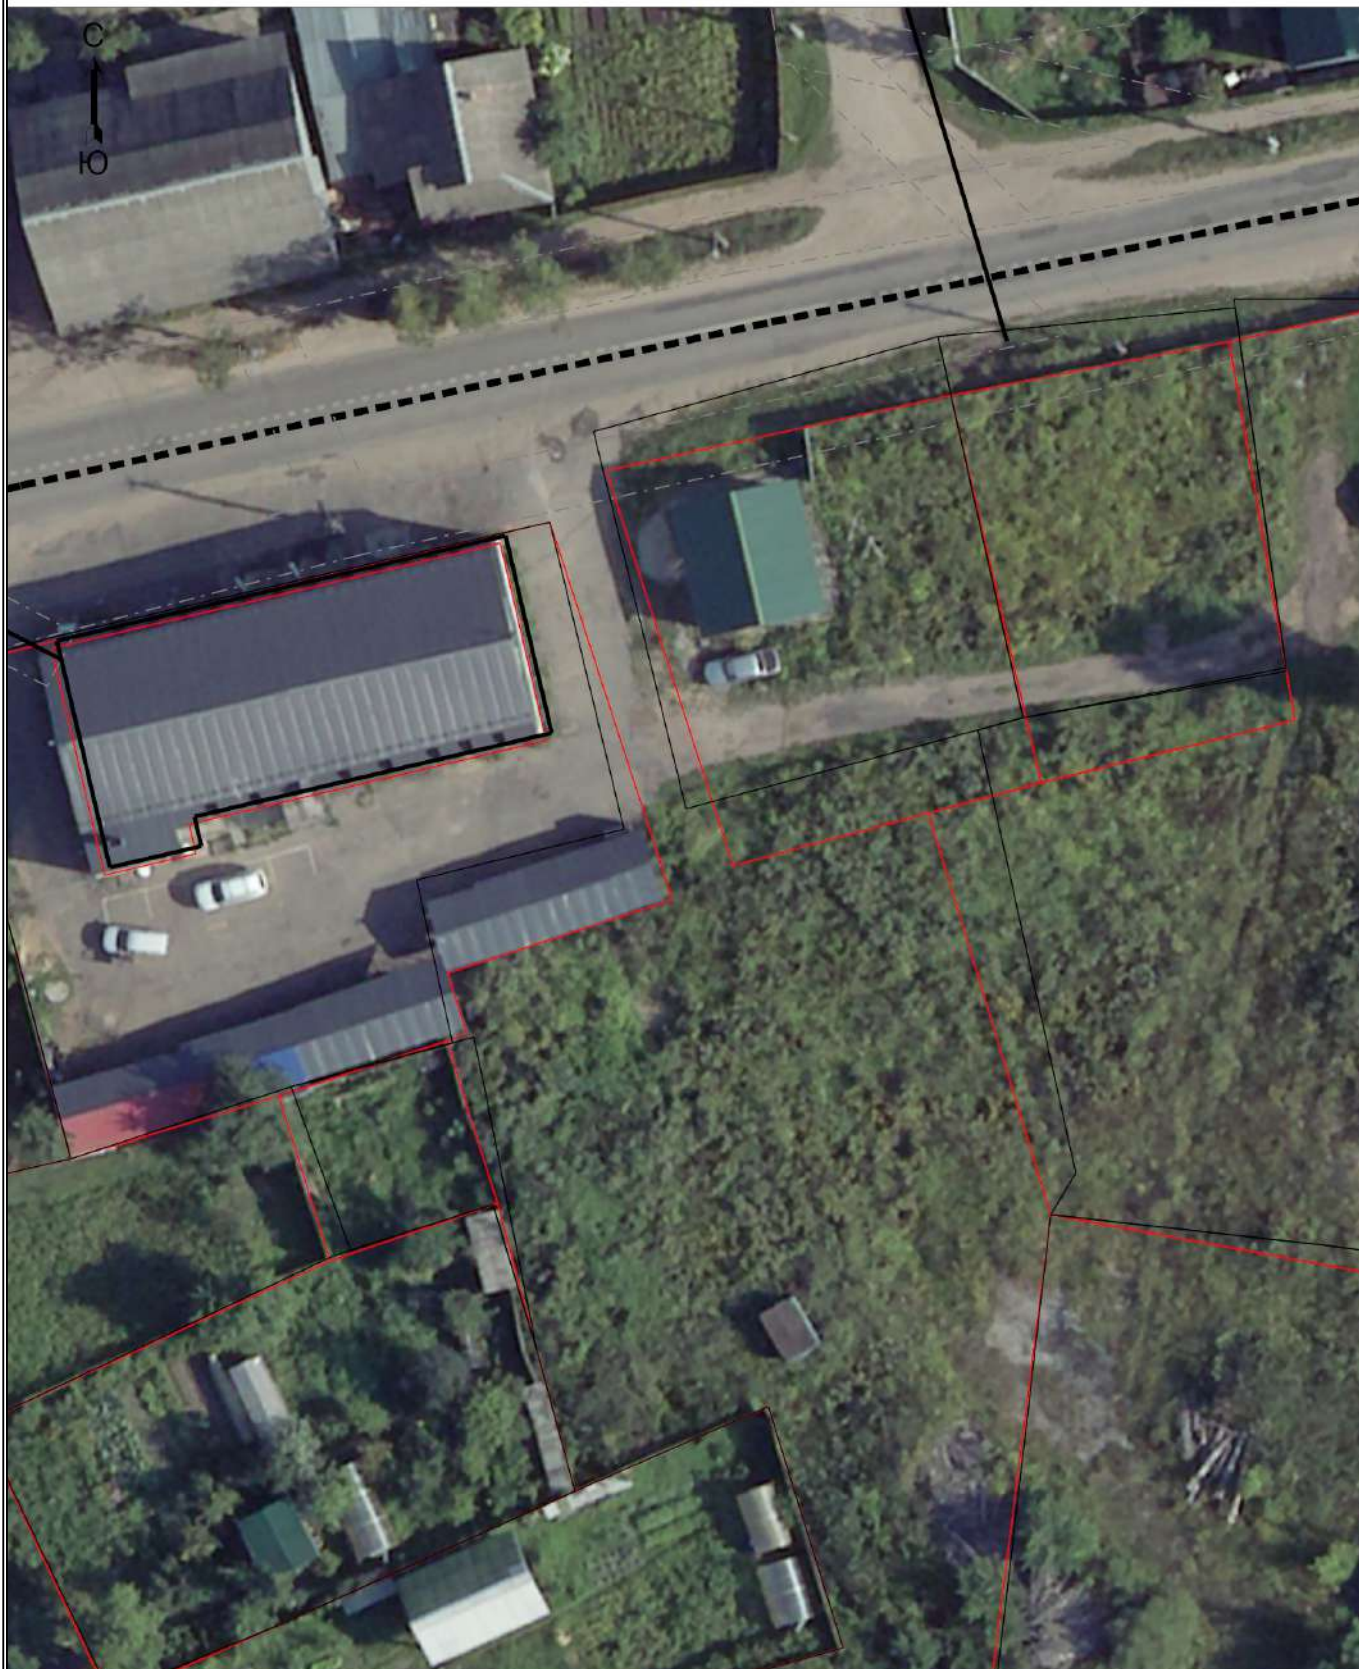

Масштаб 1:500

## Условные обозначения


— - Часть границы, местоположение которой определено при выполнении кадастровых работ

## Схема границ земельных участков

- - Характерная точка границы земельного участка, сведения ЕГРН о которой соответствуют требованиям, установленным в соответствии с частью 13 статьи 22 Федерального закона от 13 июля 2015 г. N 218-ФЗ "О государственной регистрации недвижимости"
- - Характерная точка контура здания, сооружения, объекта незавершенного строительства
- - Характерная точка границы, сведения о которой позволяют однозначно определить ее положение на местности
- 1 - Обозначение характерной точки, местоположение которой не изменилось или было уточнено
- 5 - Обозначение ликвидируемой характерной точки
- n1Y(63) - Обозначение новой характерной точки
- :6 - Кадастровый номер земельного участка
- :2 - Уточняемый земельный участок
- :5 - Исправляемый земельный участок
- :3Y1 - Образуемый земельный участок
- :43 - Кадастровый номер здания
- :160 - Кадастровый номер сооружения
- :38 - Исправляемое здание
- :162 -
- :24 - Уточняемое здание
- :79 - Уточняемый объект незавершенного строительства
- :161 (1) - Обозначение контура здания
- - Часть контура, образованного проекцией вновь образованного наземного конструктивного элемента здания, сооружения, объекта незавершенного строительства
- - Граница здания
- - Часть границы, сведения ЕГРН о которой позволяют однозначно определить ее положение на местности
- - Часть контура, образованного проекцией существующего в ЕГРН наземного конструктивного элемента здания, сооружения, объекта незавершенного строительства
- - Граница объекта незавершенного строительства
- - Граница сооружения
- △ - Пункт государственной геодезической сети
- - Граница кадастрового квартала
- - Граница зоны с особыми условиями
- - Характерная точка границы земельного участка, сведения о которой отсутствуют в ЕГРН, местоположение которой определено при кадастровых работах (новая характерная точка)

# Схема границ земельных участков

Выносной лист 3

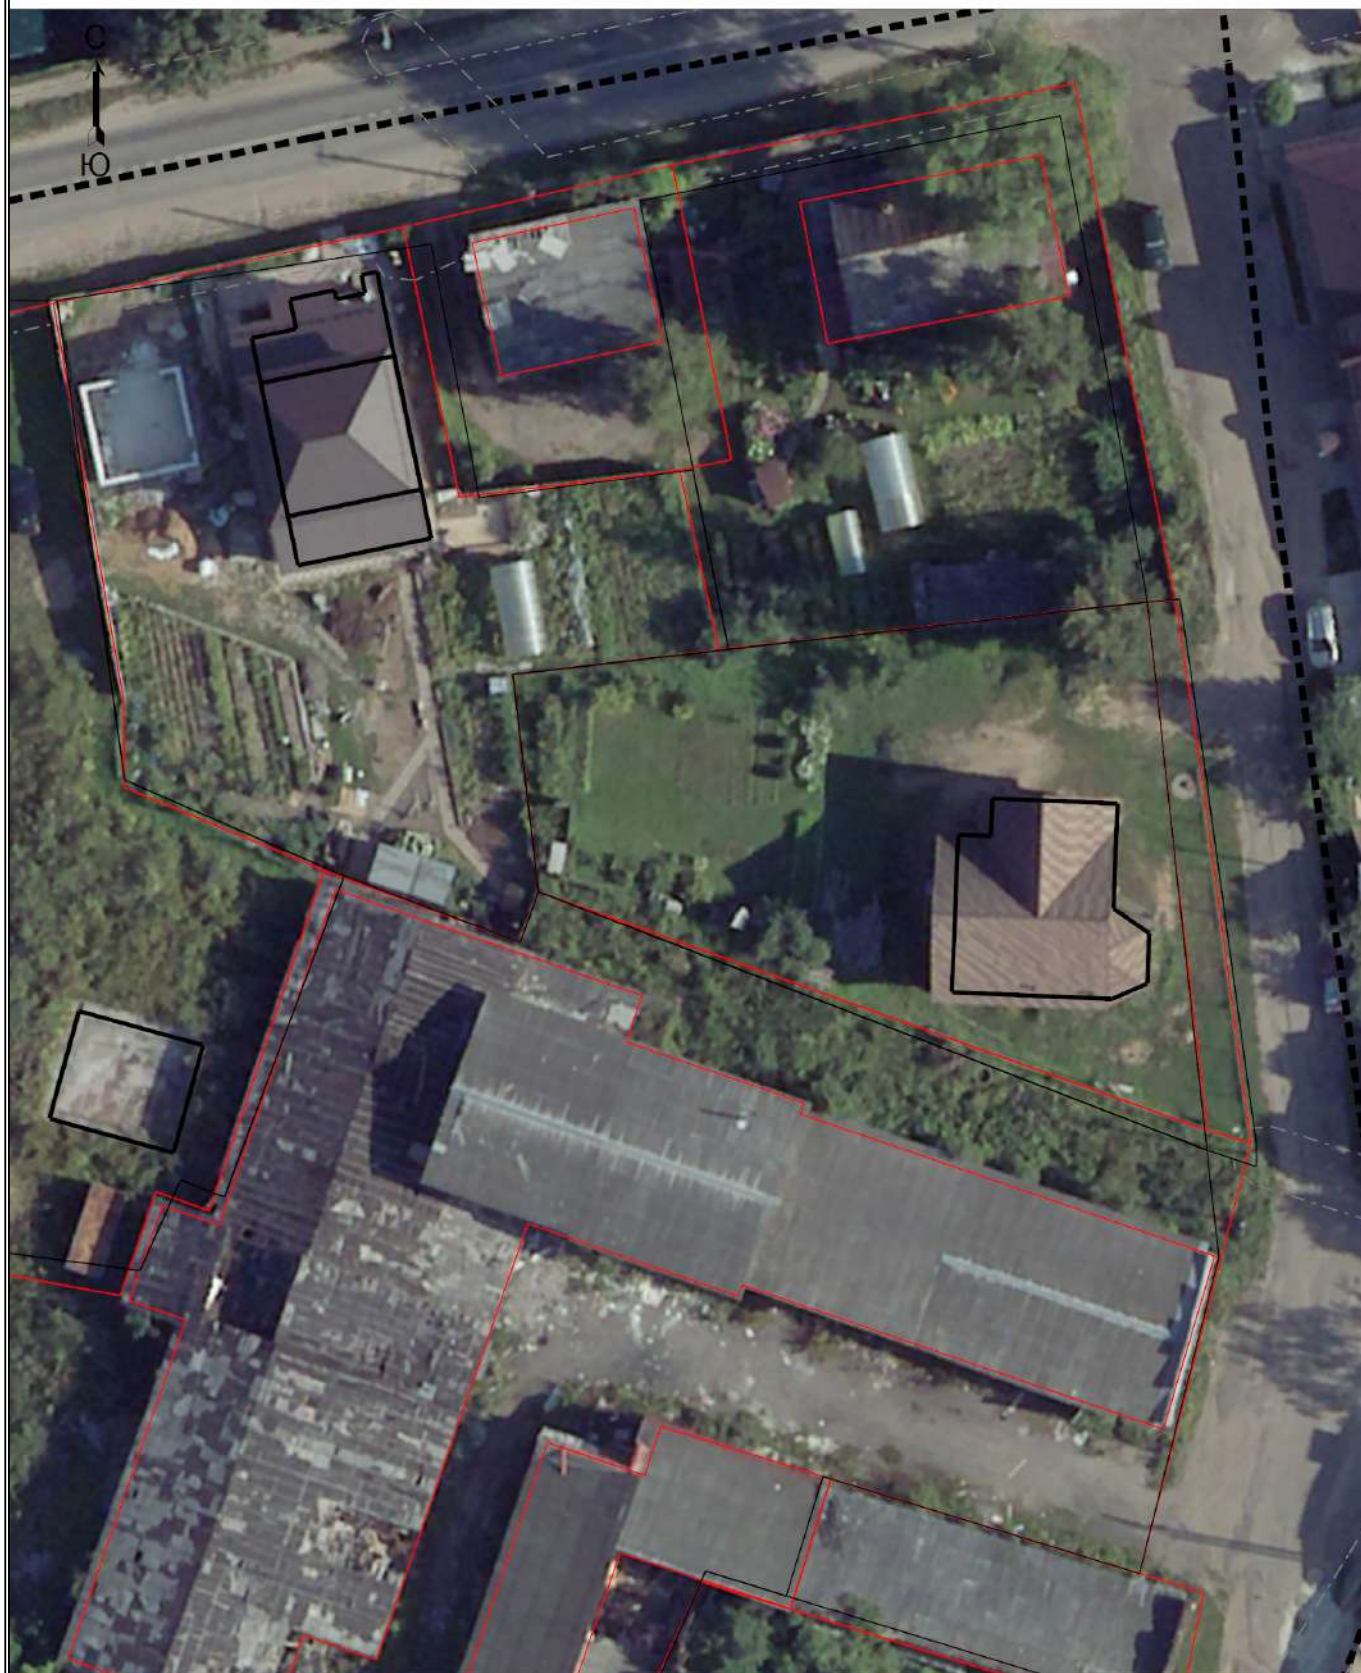

Масштаб 1:500

## Условные обозначения


— - Часть границы, местоположение которой определено при выполнении кадастровых работ

## Схема границ земельных участков

- - Характерная точка границы земельного участка, сведения ЕГРН о которой соответствуют требованиям, установленным в соответствии с частью 13 статьи 22 Федерального закона от 13 июля 2015 г. N 218-ФЗ "О государственной регистрации недвижимости"
- - Характерная точка контура здания, сооружения, объекта незавершенного строительства
- - Характерная точка границы, сведения о которой позволяют однозначно определить ее положение на местности
- 1 - Обозначение характерной точки, местоположение которой не изменилось или было уточнено
- 5 - Обозначение ликвидируемой характерной точки
- n1Y(63) - Обозначение новой характерной точки
- :6 - Кадастровый номер земельного участка
- :2 - Уточняемый земельный участок
- :5 - Исправляемый земельный участок
- :3Y1 - Образуемый земельный участок
- :43 - Кадастровый номер здания
- :160 - Кадастровый номер сооружения
- :38 - Исправляемое здание
- :162 -
- :24 - Уточняемое здание
- :79 - Уточняемый объект незавершенного строительства
- :161 (1) - Обозначение контура здания
- - Часть контура, образованного проекцией вновь образованного наземного конструктивного элемента здания, сооружения, объекта незавершенного строительства
- - Граница здания
- - Часть границы, сведения ЕГРН о которой позволяют однозначно определить ее положение на местности
- - Часть контура, образованного проекцией существующего в ЕГРН наземного конструктивного элемента здания, сооружения, объекта незавершенного строительства
- - Граница объекта незавершенного строительства
- - Граница сооружения
- △ - Пункт государственной геодезической сети
- - Граница кадастрового квартала
- - Граница зоны с особыми условиями
- - Характерная точка границы земельного участка, сведения о которой отсутствуют в ЕГРН, местоположение которой определено при кадастровых работах (новая характерная точка)

# Схема границ земельных участков

Выносной лист 4

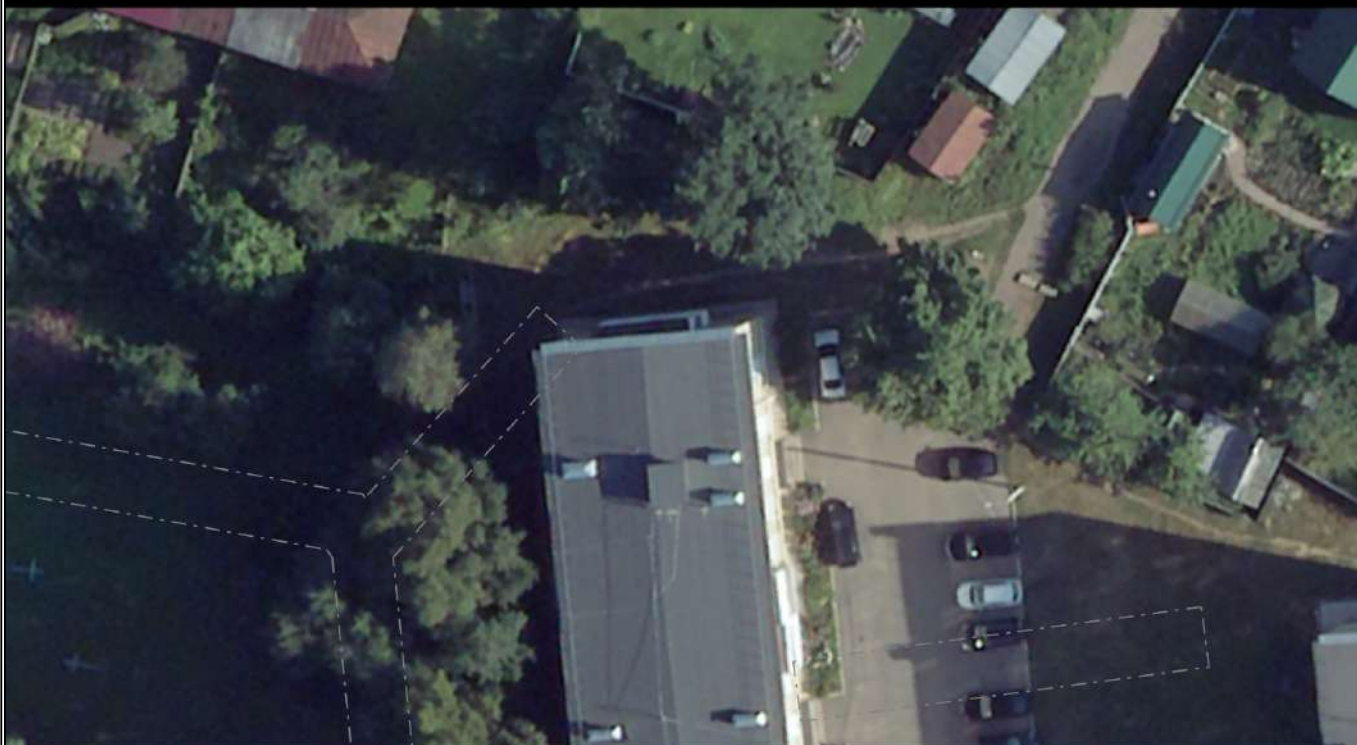

Масштаб 1:500

## Условные обозначения

— - Часть границы, местоположение которой определено при выполнении кадастровых работ

## Схема границ земельных участков

- - Характерная точка границы земельного участка, сведения ЕГРН о которой соответствуют требованиям, установленным в соответствии с частью 13 статьи 22 Федерального закона от 13 июля 2015 г. N 218-ФЗ "О государственной регистрации недвижимости"
- - Характерная точка контура здания, сооружения, объекта незавершенного строительства
- - Характерная точка границы, сведения о которой позволяют однозначно определить ее положение на местности
- 1 - Обозначение характерной точки, местоположение которой не изменилось или было уточнено
- 5 - Обозначение ликвидируемой характерной точки
- n1Y(63) - Обозначение новой характерной точки
- :6 - Кадастровый номер земельного участка
- :2 - Уточняемый земельный участок
- :5 - Исправляемый земельный участок
- :3Y1 - Образуемый земельный участок
- :43 - Кадастровый номер здания
- :160 - Кадастровый номер сооружения
- :38 - Исправляемое здание
- :162 -
- :24 - Уточняемое здание
- :79 - Уточняемый объект незавершенного строительства
- :161 (1) - Обозначение контура здания
- - Часть контура, образованного проекцией вновь образованного наземного конструктивного элемента здания, сооружения, объекта незавершенного строительства
- - Граница здания
- - Часть границы, сведения ЕГРН о которой позволяют однозначно определить ее положение на местности
- - Часть контура, образованного проекцией существующего в ЕГРН наземного конструктивного элемента здания, сооружения, объекта незавершенного строительства
- - Граница объекта незавершенного строительства
- - Граница сооружения
- △ - Пункт государственной геодезической сети
- - Граница кадастрового квартала
- - Граница зоны с особыми условиями
- - Характерная точка границы земельного участка, сведения о которой отсутствуют в ЕГРН, местоположение которой определено при кадастровых работах (новая характерная точка)

# Схема границ земельных участков

Выносной лист 5



Масштаб 1:500

## Условные обозначения

— - Часть границы, местоположение которой определено при выполнении кадастровых работ

## Схема границ земельных участков

- - Характерная точка границы земельного участка, сведения ЕГРН о которой соответствуют требованиям, установленным в соответствии с частью 13 статьи 22 Федерального закона от 13 июля 2015 г. N 218-ФЗ "О государственной регистрации недвижимости"
- - Характерная точка контура здания, сооружения, объекта незавершенного строительства
- - Характерная точка границы, сведения о которой позволяют однозначно определить ее положение на местности
- 1 - Обозначение характерной точки, местоположение которой не изменилось или было уточнено
- 5 - Обозначение ликвидируемой характерной точки
- n1Y(63) - Обозначение новой характерной точки
- :6 - Кадастровый номер земельного участка
- :2 - Уточняемый земельный участок
- :5 - Исправляемый земельный участок
- :3Y1 - Образуемый земельный участок
- :43 - Кадастровый номер здания
- :160 - Кадастровый номер сооружения
- :38 - Исправляемое здание
- :162 -
- :24 - Уточняемое здание
- :79 - Уточняемый объект незавершенного строительства
- :161 (1) - Обозначение контура здания
- - Часть контура, образованного проекцией вновь образованного наземного конструктивного элемента здания, сооружения, объекта незавершенного строительства
- - Граница здания
- - Часть границы, сведения ЕГРН о которой позволяют однозначно определить ее положение на местности
- - Часть контура, образованного проекцией существующего в ЕГРН наземного конструктивного элемента здания, сооружения, объекта незавершенного строительства
- - Граница объекта незавершенного строительства
- - Граница сооружения
- △ - Пункт государственной геодезической сети
- - Граница кадастрового квартала
- - Граница зоны с особыми условиями
- - Характерная точка границы земельного участка, сведения о которой отсутствуют в ЕГРН, местоположение которой определено при кадастровых работах (новая характерная точка)

# Схема границ земельных участков

Выносной лист 6



Масштаб 1:500

## Условные обозначения

— - Часть границы, местоположение которой определено при выполнении кадастровых работ

## Схема границ земельных участков

- - Характерная точка границы земельного участка, сведения ЕГРН о которой соответствуют требованиям, установленным в соответствии с частью 13 статьи 22 Федерального закона от 13 июля 2015 г. N 218-ФЗ "О государственной регистрации недвижимости"
- - Характерная точка контура здания, сооружения, объекта незавершенного строительства
- - Характерная точка границы, сведения о которой позволяют однозначно определить ее положение на местности
- 1 - Обозначение характерной точки, местоположение которой не изменилось или было уточнено
- 5 - Обозначение ликвидируемой характерной точки
- n1Y(63) - Обозначение новой характерной точки
- :6 - Кадастровый номер земельного участка
- :2 - Уточняемый земельный участок
- :5 - Исправляемый земельный участок
- :3Y1 - Образуемый земельный участок
- :43 - Кадастровый номер здания
- :160 - Кадастровый номер сооружения
- :38 - Исправляемое здание
- :162 -
- :24 - Уточняемое здание
- :79 - Уточняемый объект незавершенного строительства
- :161 (1) - Обозначение контура здания
- - Часть контура, образованного проекцией вновь образованного наземного конструктивного элемента здания, сооружения, объекта незавершенного строительства
- - Граница здания
- - Часть границы, сведения ЕГРН о которой позволяют однозначно определить ее положение на местности
- - Часть контура, образованного проекцией существующего в ЕГРН наземного конструктивного элемента здания, сооружения, объекта незавершенного строительства
- - Граница объекта незавершенного строительства
- - Граница сооружения
- △ - Пункт государственной геодезической сети
- - Граница кадастрового квартала
- - Граница зоны с особыми условиями
- - Характерная точка границы земельного участка, сведения о которой отсутствуют в ЕГРН, местоположение которой определено при кадастровых работах (новая характерная точка)