

Схема границ земельных участков



Масштаб 1:2000

Условные обозначения

— - Часть границы, местоположение которой определено при выполнении кадастровых работ

Схема границ земельных участков

•	- Характерная точка границы земельного участка, сведения ЕГРН о которой соответствуют требованиям, установленным в соответствии с частью 13 статьи 22 Федерального закона от 13 июля 2015 г. N 218-ФЗ "О государственной регистрации недвижимости"
•	- Характерная точка контура здания, сооружения, объекта незавершенного строительства
•	- Характерная точка границы, сведения о которой позволяют однозначно определить ее положение на местности
1	- Обозначение характерной точки, местоположение которой не изменилось или было уточнено
<u>88</u>	- Обозначение ликвидируемой характерной точки
1У(247)	- Обозначение новой характерной точки
:1	- Кадастровый номер земельного участка
:1	- Уточняемый земельный участок
:2	- Исправляемый земельный участок
:575	-
:3У1	- Образуемый земельный участок
:90	- Кадастровый номер здания
:576	- Кадастровый номер сооружения
:88	- Уточняемое здание
:90	- Исправляемое здание
:540	- Уточняемый объект незавершенного строительства
:77 (1)	- Обозначение контура здания
:698 (1)	- Обозначение контура сооружения
	- Часть контура, образованного проекцией вновь образованного наземного конструктивного элемента здания, сооружения, объекта незавершенного строительства
	- Граница здания
	- Часть границы, сведения ЕГРН о которой позволяют однозначно определить ее положение на местности
	- Часть контура, образованного проекцией существующего в ЕГРН наземного конструктивного элемента здания, сооружения, объекта незавершенного строительства
	- Граница земельного участка
	- Граница сооружения
	- Граница объекта незавершенного строительства
	- Пункт государственной геодезической сети
	- Граница кадастрового квартала
	- Граница зоны с особыми условиями
•	- Характерная точка границы земельного участка, сведения о которой отсутствуют в ЕГРН, местоположение которой определено при кадастровых работах (новая характерная точка)

Схема границ земельных участков

Выносной лист 1



Масштаб 1:500

Условные обозначения

— - Часть границы, местоположение которой определено при выполнении кадастровых работ

Схема границ земельных участков

•	- Характерная точка границы земельного участка, сведения ЕГРН о которой соответствуют требованиям, установленным в соответствии с частью 13 статьи 22 Федерального закона от 13 июля 2015 г. N 218-ФЗ "О государственной регистрации недвижимости"
•	- Характерная точка контура здания, сооружения, объекта незавершенного строительства
•	- Характерная точка границы, сведения о которой позволяют однозначно определить ее положение на местности
1	- Обозначение характерной точки, местоположение которой не изменилось или было уточнено
<u>88</u>	- Обозначение ликвидируемой характерной точки
1У(247)	- Обозначение новой характерной точки
:1	- Кадастровый номер земельного участка
:1	- Уточняемый земельный участок
:2	- Исправляемый земельный участок
:575	-
:3У1	- Образуемый земельный участок
:90	- Кадастровый номер здания
:576	- Кадастровый номер сооружения
:88	- Уточняемое здание
:90	- Исправляемое здание
:540	- Уточняемый объект незавершенного строительства
:77 (1)	- Обозначение контура здания
:698 (1)	- Обозначение контура сооружения
	- Часть контура, образованного проекцией вновь образованного наземного конструктивного элемента здания, сооружения, объекта незавершенного строительства
	- Граница здания
	- Часть границы, сведения ЕГРН о которой позволяют однозначно определить ее положение на местности
	- Часть контура, образованного проекцией существующего в ЕГРН наземного конструктивного элемента здания, сооружения, объекта незавершенного строительства
	- Граница земельного участка
	- Граница сооружения
	- Граница объекта незавершенного строительства
	- Пункт государственной геодезической сети
	- Граница кадастрового квартала
	- Граница зоны с особыми условиями
•	- Характерная точка границы земельного участка, сведения о которой отсутствуют в ЕГРН, местоположение которой определено при кадастровых работах (новая характерная точка)

Схема границ земельных участков

Выносной лист 2



Масштаб 1:500

Условные обозначения


— - Часть границы, местоположение которой определено при выполнении кадастровых работ

Схема границ земельных участков

•	- Характерная точка границы земельного участка, сведения ЕГРН о которой соответствуют требованиям, установленным в соответствии с частью 13 статьи 22 Федерального закона от 13 июля 2015 г. N 218-ФЗ "О государственной регистрации недвижимости"
•	- Характерная точка контура здания, сооружения, объекта незавершенного строительства
•	- Характерная точка границы, сведения о которой позволяют однозначно определить ее положение на местности
1	- Обозначение характерной точки, местоположение которой не изменилось или было уточнено
<u>88</u>	- Обозначение ликвидируемой характерной точки
1У(247)	- Обозначение новой характерной точки
:1	- Кадастровый номер земельного участка
:1	- Уточняемый земельный участок
:2	- Исправляемый земельный участок
:575	-
:3У1	- Образусмый земельный участок
:90	- Кадастровый номер здания
:576	- Кадастровый номер сооружения
:88	- Уточняемое здание
:90	- Исправляемое здание
:540	- Уточняемый объект незавершенного строительства
:77 (1)	- Обозначение контура здания
:698 (1)	- Обозначение контура сооружения
	- Часть контура, образованного проекцией вновь образованного наземного конструктивного элемента здания, сооружения, объекта незавершенного строительства
	- Граница здания
	- Часть границы, сведения ЕГРН о которой позволяют однозначно определить ее положение на местности
	- Часть контура, образованного проекцией существующего в ЕГРН наземного конструктивного элемента здания, сооружения, объекта незавершенного строительства
	- Граница земельного участка
	- Граница сооружения
	- Граница объекта незавершенного строительства
	- Пункт государственной геодезической сети
	- Граница кадастрового квартала
	- Граница зоны с особыми условиями
•	- Характерная точка границы земельного участка, сведения о которой отсутствуют в ЕГРН, местоположение которой определено при кадастровых работах (новая характерная точка)

Схема границ земельных участков

Выносной лист 3

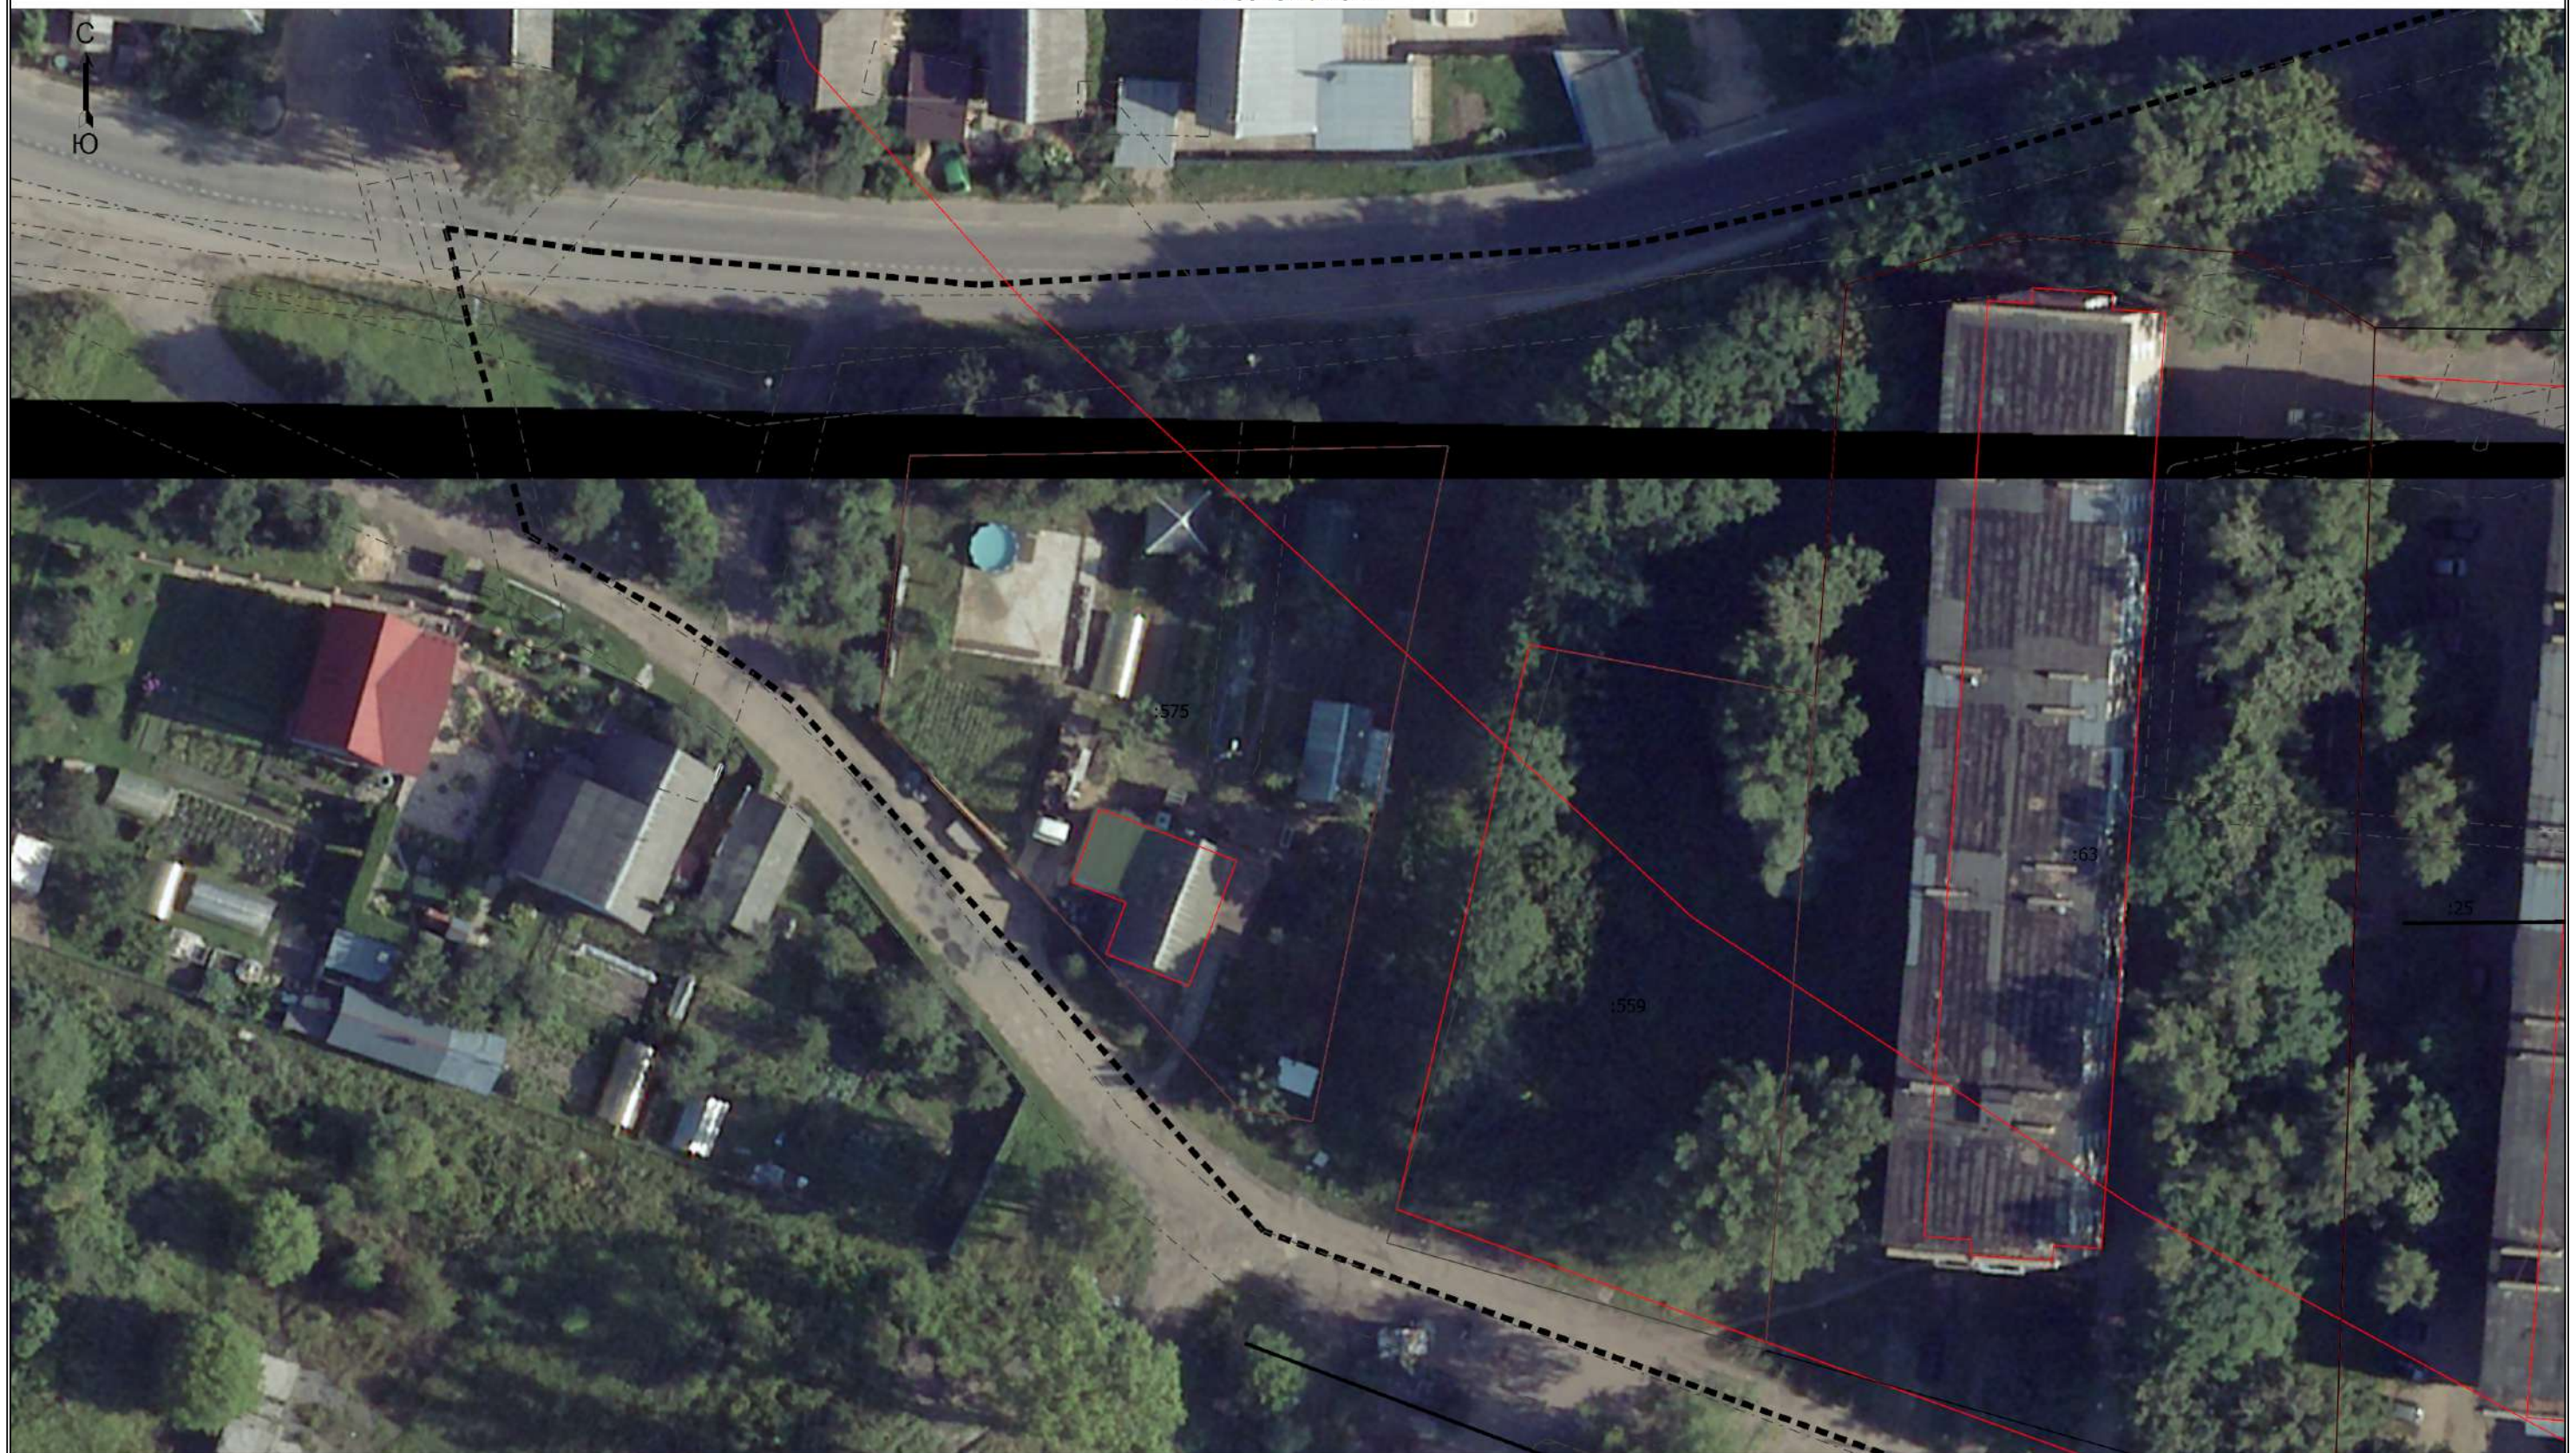

Масштаб 1:500

Условные обозначения

— - Часть границы, местоположение которой определено при выполнении кадастровых работ

Схема границ земельных участков

•	- Характерная точка границы земельного участка, сведения ЕГРН о которой соответствуют требованиям, установленным в соответствии с частью 13 статьи 22 Федерального закона от 13 июля 2015 г. N 218-ФЗ "О государственной регистрации недвижимости"
•	- Характерная точка контура здания, сооружения, объекта незавершенного строительства
•	- Характерная точка границы, сведения о которой позволяют однозначно определить ее положение на местности
1	- Обозначение характерной точки, местоположение которой не изменилось или было уточнено
<u>88</u>	- Обозначение ликвидируемой характерной точки
1У(247)	- Обозначение новой характерной точки
:1	- Кадастровый номер земельного участка
:1	- Уточняемый земельный участок
:2	- Исправляемый земельный участок
:575	-
:3У1	- Образуемый земельный участок
:90	- Кадастровый номер здания
:576	- Кадастровый номер сооружения
:88	- Уточняемое здание
:90	- Исправляемое здание
:540	- Уточняемый объект незавершенного строительства
:77 (1)	- Обозначение контура здания
:698 (1)	- Обозначение контура сооружения
	- Часть контура, образованного проекцией вновь образованного наземного конструктивного элемента здания, сооружения, объекта незавершенного строительства
	- Граница здания
	- Часть границы, сведения ЕГРН о которой позволяют однозначно определить ее положение на местности
	- Часть контура, образованного проекцией существующего в ЕГРН наземного конструктивного элемента здания, сооружения, объекта незавершенного строительства
	- Граница земельного участка
	- Граница сооружения
	- Граница объекта незавершенного строительства
	- Пункт государственной геодезической сети
	- Граница кадастрового квартала
	- Граница зоны с особыми условиями
•	- Характерная точка границы земельного участка, сведения о которой отсутствуют в ЕГРН, местоположение которой определено при кадастровых работах (новая характерная точка)

Схема границ земельных участков

Выносной лист 4



Масштаб 1:500

Условные обозначения

— - Часть границы, местоположение которой определено при выполнении кадастровых работ

Схема границ земельных участков

•	- Характерная точка границы земельного участка, сведения ЕГРН о которой соответствуют требованиям, установленным в соответствии с частью 13 статьи 22 Федерального закона от 13 июля 2015 г. N 218-ФЗ "О государственной регистрации недвижимости"
•	- Характерная точка контура здания, сооружения, объекта незавершенного строительства
•	- Характерная точка границы, сведения о которой позволяют однозначно определить ее положение на местности
1	- Обозначение характерной точки, местоположение которой не изменилось или было уточнено
<u>88</u>	- Обозначение ликвидируемой характерной точки
1У(247)	- Обозначение новой характерной точки
:1	- Кадастровый номер земельного участка
:1	- Уточняемый земельный участок
:2	- Исправляемый земельный участок
:575	-
:3У1	- Образуемый земельный участок
:90	- Кадастровый номер здания
:576	- Кадастровый номер сооружения
:88	- Уточняемое здание
:90	- Исправляемое здание
:540	- Уточняемый объект незавершенного строительства
:77 (1)	- Обозначение контура здания
:698 (1)	- Обозначение контура сооружения
	- Часть контура, образованного проекцией вновь образованного наземного конструктивного элемента здания, сооружения, объекта незавершенного строительства
	- Граница здания
	- Часть границы, сведения ЕГРН о которой позволяют однозначно определить ее положение на местности
	- Часть контура, образованного проекцией существующего в ЕГРН наземного конструктивного элемента здания, сооружения, объекта незавершенного строительства
	- Граница земельного участка
	- Граница сооружения
	- Граница объекта незавершенного строительства
	- Пункт государственной геодезической сети
	- Граница кадастрового квартала
	- Граница зоны с особыми условиями
•	- Характерная точка границы земельного участка, сведения о которой отсутствуют в ЕГРН, местоположение которой определено при кадастровых работах (новая характерная точка)

Схема границ земельных участков

Выносной лист 5



Масштаб 1:500

Условные обозначения

— - Часть границы, местоположение которой определено при выполнении кадастровых работ

Схема границ земельных участков

•	- Характерная точка границы земельного участка, сведения ЕГРН о которой соответствуют требованиям, установленным в соответствии с частью 13 статьи 22 Федерального закона от 13 июля 2015 г. N 218-ФЗ "О государственной регистрации недвижимости"
•	- Характерная точка контура здания, сооружения, объекта незавершенного строительства
•	- Характерная точка границы, сведения о которой позволяют однозначно определить ее положение на местности
1	- Обозначение характерной точки, местоположение которой не изменилось или было уточнено
<u>88</u>	- Обозначение ликвидируемой характерной точки
1У(247)	- Обозначение новой характерной точки
:1	- Кадастровый номер земельного участка
:1	- Уточняемый земельный участок
:2	- Исправляемый земельный участок
:575	-
:3У1	- Образуемый земельный участок
:90	- Кадастровый номер здания
:576	- Кадастровый номер сооружения
:88	- Уточняемое здание
:90	- Исправляемое здание
:540	- Уточняемый объект незавершенного строительства
:77 (1)	- Обозначение контура здания
:698 (1)	- Обозначение контура сооружения
	- Часть контура, образованного проекцией вновь образованного наземного конструктивного элемента здания, сооружения, объекта незавершенного строительства
	- Граница здания
	- Часть границы, сведения ЕГРН о которой позволяют однозначно определить ее положение на местности
	- Часть контура, образованного проекцией существующего в ЕГРН наземного конструктивного элемента здания, сооружения, объекта незавершенного строительства
	- Граница земельного участка
	- Граница сооружения
	- Граница объекта незавершенного строительства
	- Пункт государственной геодезической сети
	- Граница кадастрового квартала
	- Граница зоны с особыми условиями
•	- Характерная точка границы земельного участка, сведения о которой отсутствуют в ЕГРН, местоположение которой определено при кадастровых работах (новая характерная точка)

Схема границ земельных участков

Выносной лист 6



Масштаб 1:500

Условные обозначения

—— - Часть границы, местоположение которой определено при выполнении кадастровых работ

Схема границ земельных участков

•	- Характерная точка границы земельного участка, сведения ЕГРН о которой соответствуют требованиям, установленным в соответствии с частью 13 статьи 22 Федерального закона от 13 июля 2015 г. N 218-ФЗ "О государственной регистрации недвижимости"
•	- Характерная точка контура здания, сооружения, объекта незавершенного строительства
•	- Характерная точка границы, сведения о которой позволяют однозначно определить ее положение на местности
1	- Обозначение характерной точки, местоположение которой не изменилось или было уточнено
<u>88</u>	- Обозначение ликвидируемой характерной точки
1У(247)	- Обозначение новой характерной точки
:1	- Кадастровый номер земельного участка
:1	- Уточняемый земельный участок
:2	- Исправляемый земельный участок
:575	-
:3У1	- Образуемый земельный участок
:90	- Кадастровый номер здания
:576	- Кадастровый номер сооружения
:88	- Уточняемое здание
:90	- Исправляемое здание
:540	- Уточняемый объект незавершенного строительства
:77 (1)	- Обозначение контура здания
:698 (1)	- Обозначение контура сооружения
	- Часть контура, образованного проекцией вновь образованного наземного конструктивного элемента здания, сооружения, объекта незавершенного строительства
	- Граница здания
	- Часть границы, сведения ЕГРН о которой позволяют однозначно определить ее положение на местности
	- Часть контура, образованного проекцией существующего в ЕГРН наземного конструктивного элемента здания, сооружения, объекта незавершенного строительства
	- Граница земельного участка
	- Граница сооружения
	- Граница объекта незавершенного строительства
	- Пункт государственной геодезической сети
	- Граница кадастрового квартала
	- Граница зоны с особыми условиями
•	- Характерная точка границы земельного участка, сведения о которой отсутствуют в ЕГРН, местоположение которой определено при кадастровых работах (новая характерная точка)

Схема границ земельных участков

Выносной лист 7



Масштаб 1:500

Условные обозначения

— - Часть границы, местоположение которой определено при выполнении кадастровых работ

Схема границ земельных участков

•	- Характерная точка границы земельного участка, сведения ЕГРН о которой соответствуют требованиям, установленным в соответствии с частью 13 статьи 22 Федерального закона от 13 июля 2015 г. N 218-ФЗ "О государственной регистрации недвижимости"
•	- Характерная точка контура здания, сооружения, объекта незавершенного строительства
•	- Характерная точка границы, сведения о которой позволяют однозначно определить ее положение на местности
1	- Обозначение характерной точки, местоположение которой не изменилось или было уточнено
<u>88</u>	- Обозначение ликвидируемой характерной точки
1У(247)	- Обозначение новой характерной точки
:1	- Кадастровый номер земельного участка
:1	- Уточняемый земельный участок
:2	- Исправляемый земельный участок
:575	-
:3У1	- Образуемый земельный участок
:90	- Кадастровый номер здания
:576	- Кадастровый номер сооружения
:88	- Уточняемое здание
:90	- Исправляемое здание
:540	- Уточняемый объект незавершенного строительства
:77 (1)	- Обозначение контура здания
:698 (1)	- Обозначение контура сооружения
	- Часть контура, образованного проекцией вновь образованного наземного конструктивного элемента здания, сооружения, объекта незавершенного строительства
	- Граница здания
	- Часть границы, сведения ЕГРН о которой позволяют однозначно определить ее положение на местности
	- Часть контура, образованного проекцией существующего в ЕГРН наземного конструктивного элемента здания, сооружения, объекта незавершенного строительства
	- Граница земельного участка
	- Граница сооружения
	- Граница объекта незавершенного строительства
	- Пункт государственной геодезической сети
	- Граница кадастрового квартала
	- Граница зоны с особыми условиями
•	- Характерная точка границы земельного участка, сведения о которой отсутствуют в ЕГРН, местоположение которой определено при кадастровых работах (новая характерная точка)

Схема границ земельных участков

Выносной лист 8



Масштаб 1:500

Условные обозначения

—— - Часть границы, местоположение которой определено при выполнении кадастровых работ

Схема границ земельных участков

•	- Характерная точка границы земельного участка, сведения ЕГРН о которой соответствуют требованиям, установленным в соответствии с частью 13 статьи 22 Федерального закона от 13 июля 2015 г. N 218-ФЗ "О государственной регистрации недвижимости"
•	- Характерная точка контура здания, сооружения, объекта незавершенного строительства
•	- Характерная точка границы, сведения о которой позволяют однозначно определить ее положение на местности
1	- Обозначение характерной точки, местоположение которой не изменилось или было уточнено
<u>88</u>	- Обозначение ликвидируемой характерной точки
1У(247)	- Обозначение новой характерной точки
:1	- Кадастровый номер земельного участка
:1	- Уточняемый земельный участок
:2	- Исправляемый земельный участок
:575	-
:3У1	- Образуемый земельный участок
:90	- Кадастровый номер здания
:576	- Кадастровый номер сооружения
:88	- Уточняемое здание
:90	- Исправляемое здание
:540	- Уточняемый объект незавершенного строительства
:77 (1)	- Обозначение контура здания
:698 (1)	- Обозначение контура сооружения
	- Часть контура, образованного проекцией вновь образованного наземного конструктивного элемента здания, сооружения, объекта незавершенного строительства
	- Граница здания
	- Часть границы, сведения ЕГРН о которой позволяют однозначно определить ее положение на местности
	- Часть контура, образованного проекцией существующего в ЕГРН наземного конструктивного элемента здания, сооружения, объекта незавершенного строительства
	- Граница земельного участка
	- Граница сооружения
	- Граница объекта незавершенного строительства
	- Пункт государственной геодезической сети
	- Граница кадастрового квартала
	- Граница зоны с особыми условиями
•	- Характерная точка границы земельного участка, сведения о которой отсутствуют в ЕГРН, местоположение которой определено при кадастровых работах (новая характерная точка)

Схема границ земельных участков

Выносной лист 9



Масштаб 1:500

Условные обозначения

— - Часть границы, местоположение которой определено при выполнении кадастровых работ

Схема границ земельных участков

•	- Характерная точка границы земельного участка, сведения ЕГРН о которой соответствуют требованиям, установленным в соответствии с частью 13 статьи 22 Федерального закона от 13 июля 2015 г. N 218-ФЗ "О государственной регистрации недвижимости"
•	- Характерная точка контура здания, сооружения, объекта незавершенного строительства
•	- Характерная точка границы, сведения о которой позволяют однозначно определить ее положение на местности
1	- Обозначение характерной точки, местоположение которой не изменилось или было уточнено
<u>88</u>	- Обозначение ликвидируемой характерной точки
1У(247)	- Обозначение новой характерной точки
:1	- Кадастровый номер земельного участка
:1	- Уточняемый земельный участок
:2	- Исправляемый земельный участок
:575	-
:3У1	- Образуемый земельный участок
:90	- Кадастровый номер здания
:576	- Кадастровый номер сооружения
:88	- Уточняемое здание
:90	- Исправляемое здание
:540	- Уточняемый объект незавершенного строительства
:77 (1)	- Обозначение контура здания
:698 (1)	- Обозначение контура сооружения
	- Часть контура, образованного проекцией вновь образованного наземного конструктивного элемента здания, сооружения, объекта незавершенного строительства
	- Граница здания
	- Часть границы, сведения ЕГРН о которой позволяют однозначно определить ее положение на местности
	- Часть контура, образованного проекцией существующего в ЕГРН наземного конструктивного элемента здания, сооружения, объекта незавершенного строительства
	- Граница земельного участка
	- Граница сооружения
	- Граница объекта незавершенного строительства
	- Пункт государственной геодезической сети
	- Граница кадастрового квартала
	- Граница зоны с особыми условиями
•	- Характерная точка границы земельного участка, сведения о которой отсутствуют в ЕГРН, местоположение которой определено при кадастровых работах (новая характерная точка)

Схема границ земельных участков

Выносной лист 10



Масштаб 1:500

Условные обозначения


— - Часть границы, местоположение которой определено при выполнении кадастровых работ

Схема границ земельных участков

•	- Характерная точка границы земельного участка, сведения ЕГРН о которой соответствуют требованиям, установленным в соответствии с частью 13 статьи 22 Федерального закона от 13 июля 2015 г. N 218-ФЗ "О государственной регистрации недвижимости"
•	- Характерная точка контура здания, сооружения, объекта незавершенного строительства
•	- Характерная точка границы, сведения о которой позволяют однозначно определить ее положение на местности
1	- Обозначение характерной точки, местоположение которой не изменилось или было уточнено
<u>88</u>	- Обозначение ликвидируемой характерной точки
1У(247)	- Обозначение новой характерной точки
:1	- Кадастровый номер земельного участка
:1	- Уточняемый земельный участок
:2	- Исправляемый земельный участок
:575	-
:3У1	- Образуемый земельный участок
:90	- Кадастровый номер здания
:576	- Кадастровый номер сооружения
:88	- Уточняемое здание
:90	- Исправляемое здание
:540	- Уточняемый объект незавершенного строительства
:77 (1)	- Обозначение контура здания
:698 (1)	- Обозначение контура сооружения
	- Часть контура, образованного проекцией вновь образованного наземного конструктивного элемента здания, сооружения, объекта незавершенного строительства
	- Граница здания
	- Часть границы, сведения ЕГРН о которой позволяют однозначно определить ее положение на местности
	- Часть контура, образованного проекцией существующего в ЕГРН наземного конструктивного элемента здания, сооружения, объекта незавершенного строительства
	- Граница земельного участка
	- Граница сооружения
	- Граница объекта незавершенного строительства
	- Пункт государственной геодезической сети
	- Граница кадастрового квартала
	- Граница зоны с особыми условиями
•	- Характерная точка границы земельного участка, сведения о которой отсутствуют в ЕГРН, местоположение которой определено при кадастровых работах (новая характерная точка)

Схема границ земельных участков

Выносной лист 11

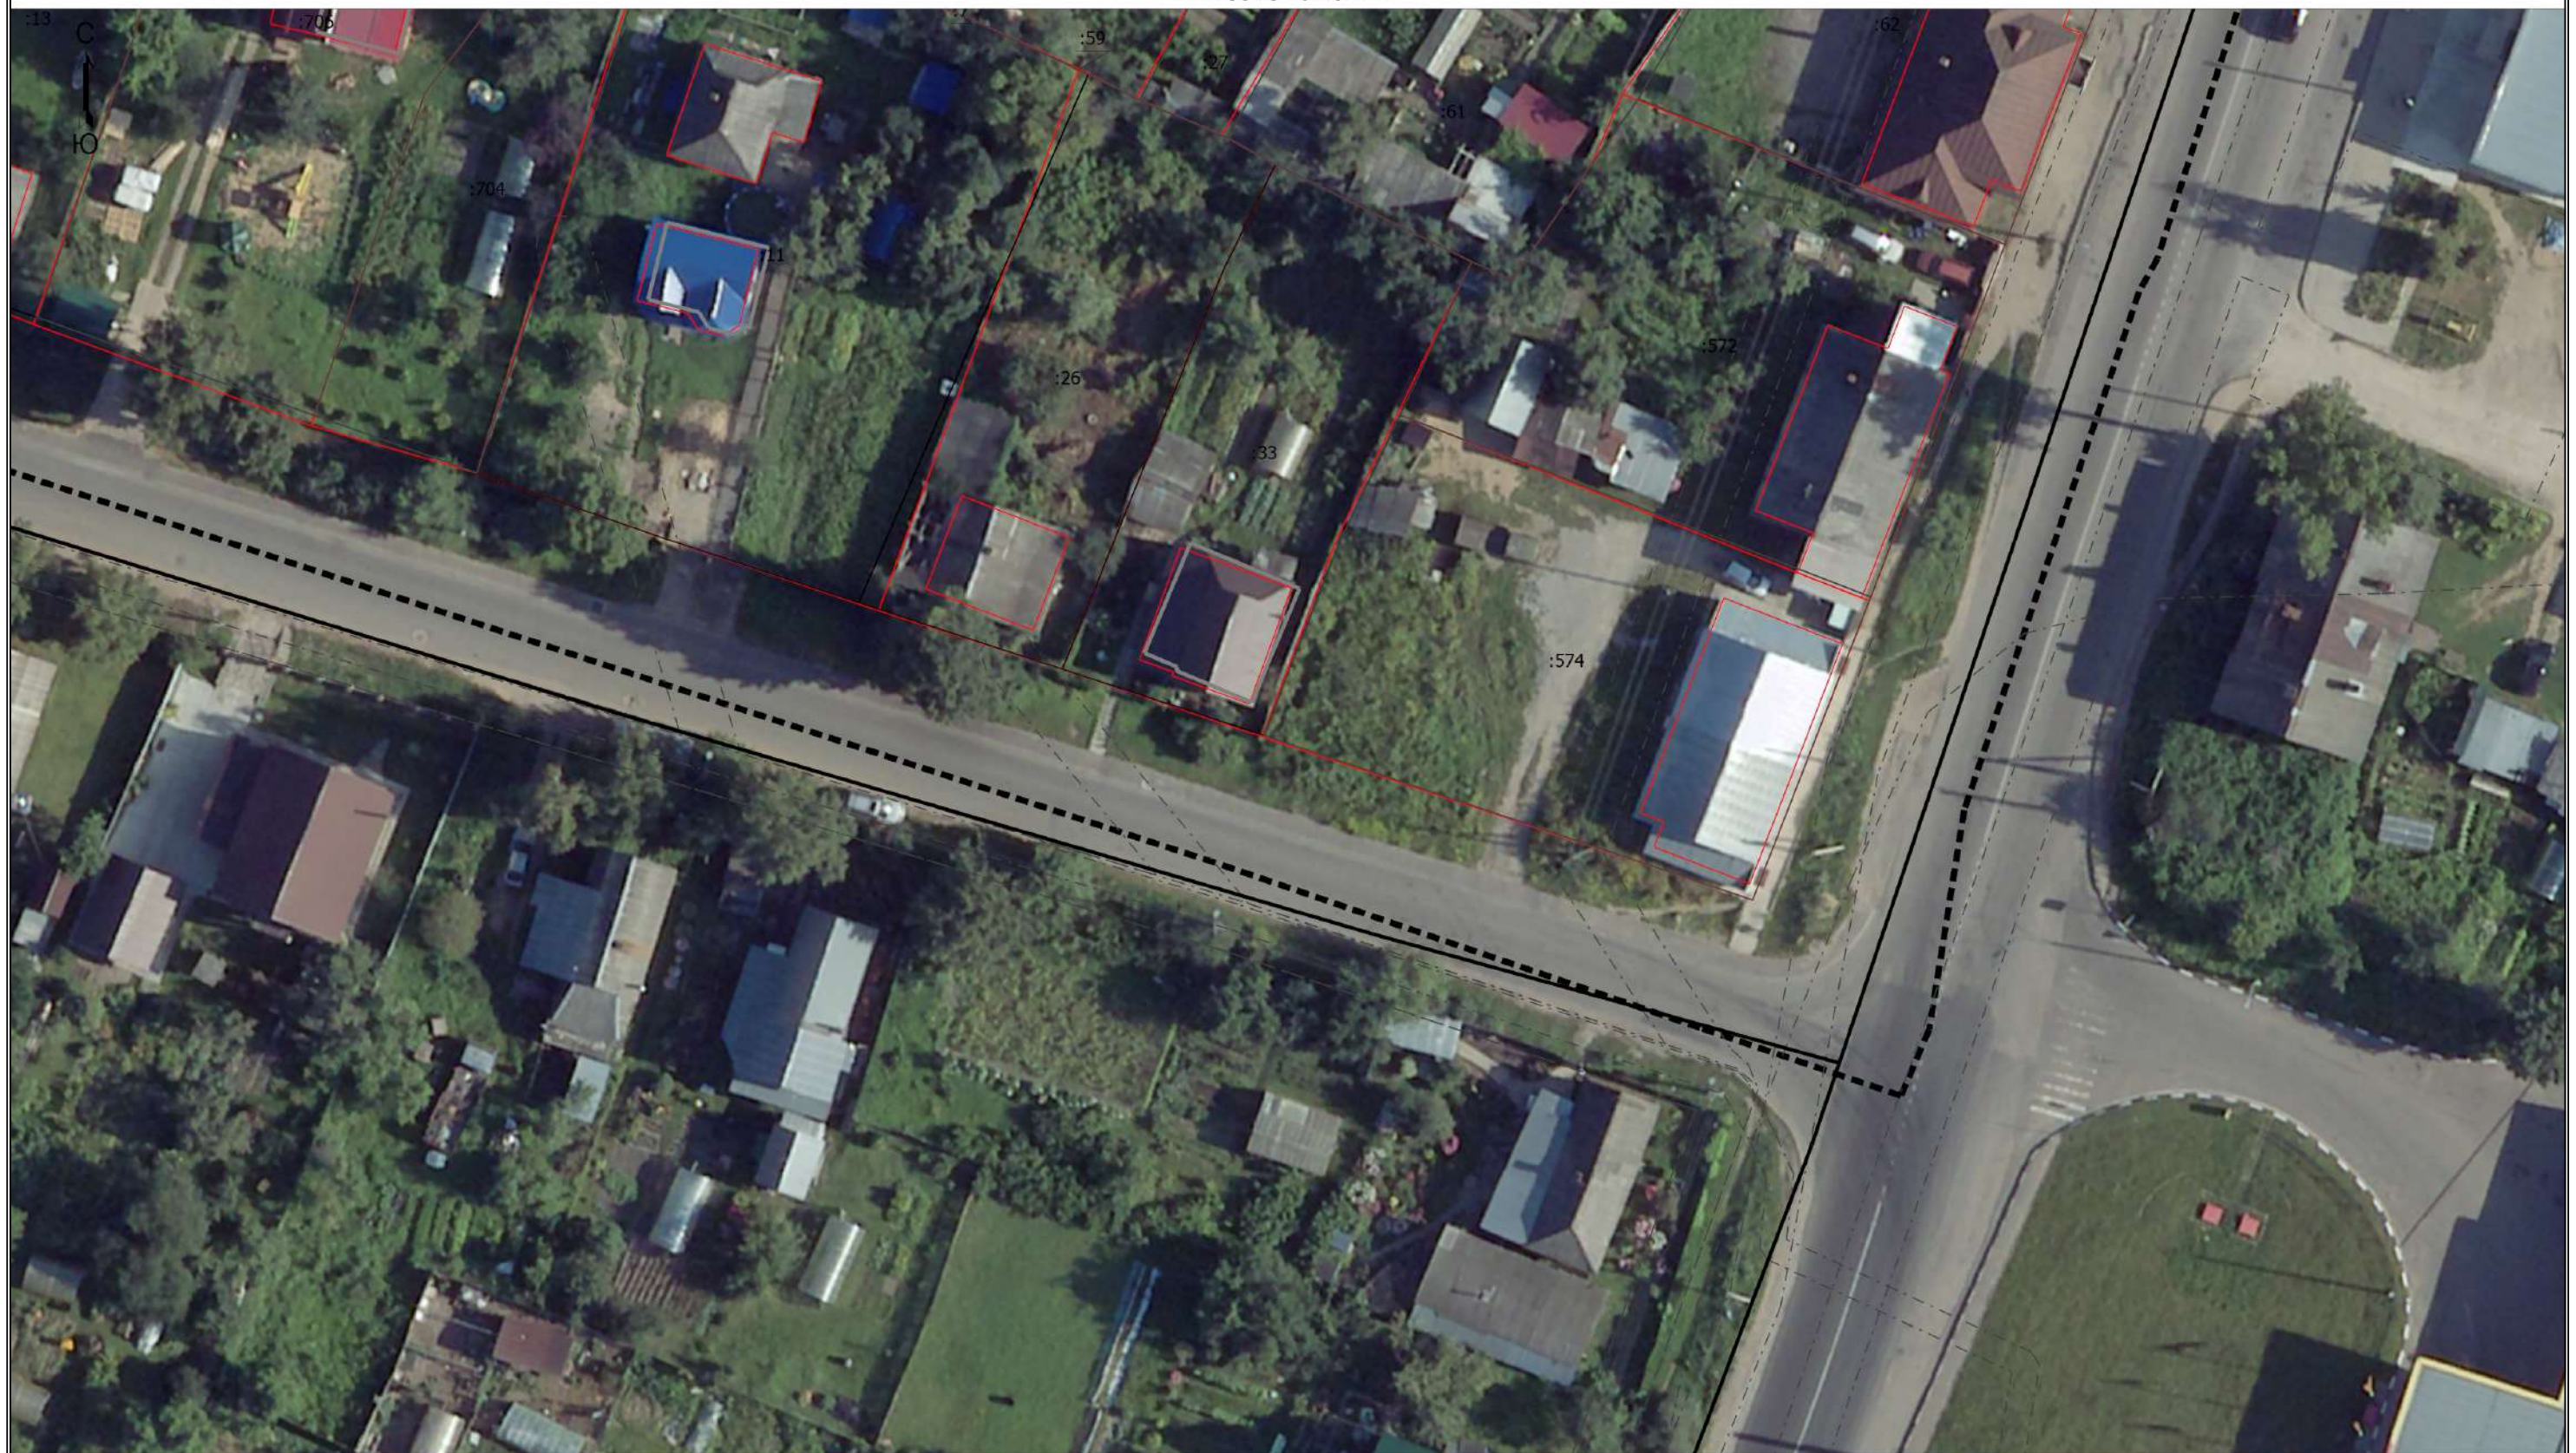

Масштаб 1:500

Условные обозначения

— - Часть границы, местоположение которой определено при выполнении кадастровых работ

Схема границ земельных участков

•	- Характерная точка границы земельного участка, сведения ЕГРН о которой соответствуют требованиям, установленным в соответствии с частью 13 статьи 22 Федерального закона от 13 июля 2015 г. N 218-ФЗ "О государственной регистрации недвижимости"
•	- Характерная точка контура здания, сооружения, объекта незавершенного строительства
•	- Характерная точка границы, сведения о которой позволяют однозначно определить ее положение на местности
1	- Обозначение характерной точки, местоположение которой не изменилось или было уточнено
<u>88</u>	- Обозначение ликвидируемой характерной точки
1У(247)	- Обозначение новой характерной точки
:1	- Кадастровый номер земельного участка
:1	- Уточняемый земельный участок
:2	- Исправляемый земельный участок
:575	-
:3У1	- Образуемый земельный участок
:90	- Кадастровый номер здания
:576	- Кадастровый номер сооружения
:88	- Уточняемое здание
:90	- Исправляемое здание
:540	- Уточняемый объект незавершенного строительства
:77 (1)	- Обозначение контура здания
:698 (1)	- Обозначение контура сооружения
	- Часть контура, образованного проекцией вновь образованного наземного конструктивного элемента здания, сооружения, объекта незавершенного строительства
	- Граница здания
	- Часть границы, сведения ЕГРН о которой позволяют однозначно определить ее положение на местности
	- Часть контура, образованного проекцией существующего в ЕГРН наземного конструктивного элемента здания, сооружения, объекта незавершенного строительства
	- Граница земельного участка
	- Граница сооружения
	- Граница объекта незавершенного строительства
	- Пункт государственной геодезической сети
	- Граница кадастрового квартала
	- Граница зоны с особыми условиями
•	- Характерная точка границы земельного участка, сведения о которой отсутствуют в ЕГРН, местоположение которой определено при кадастровых работах (новая характерная точка)