

Схема границ земельных участков



Масштаб 1:2000

Условные обозначения

- Часть границы, местоположение которой определено при выполнении кадастровых работ
- - Характерная точка границы земельного участка, сведения ЕГРН о которой соответствуют требованиям, установленным в соответствии с частью 13 статьи 22 Федерального закона от 13 июля 2015 г. N 218-ФЗ "О государственной регистрации недвижимости"

Схема границ земельных участков

•	- Характерная точка контура здания, сооружения, объекта незавершенного строительства
•	- Характерная точка границы, сведения о которой позволяют однозначно определить ее положение на местности
67:02-6.2124	- Зона с особыми условиями использования территории 67:02-6.2124 — Охранная зона инженерных коммуникаций
1	- Обозначение характерной точки, местоположение которой не изменилось или было уточнено
85	- Обозначение ликвидируемой характерной точки
n10	- Обозначение новой характерной точки
:10	- Кадастровый номер земельного участка
:2	- Исправляемый земельный участок
:6	- Уточняемый земельный участок
:175	-
:3У1	- Образуемый земельный участок
:425	- Кадастровый номер здания
:181	- Кадастровый номер сооружения
:79	- Уточняемое здание
:174	- Исправляемое здание
:423 (1)	- Обозначение контура здания
	- Часть контура, образованного проекцией вновь образованного наземного конструктивного элемента здания, сооружения, объекта незавершенного строительства
	- Граница здания
	- Часть границы, сведения ЕГРН о которой позволяют однозначно определить ее положение на местности
	- Часть контура, образованного проекцией существующего в ЕГРН наземного конструктивного элемента здания, сооружения, объекта незавершенного строительства
	- Граница земельного участка
	- Граница объекта незавершенного строительства
	- Граница сооружения
	- Пункт государственной геодезической сети
	- Граница кадастрового квартала
•	- Характерная точка границы земельного участка, сведения о которой отсутствуют в ЕГРН, местоположение которой определено при кадастровых работах (новая характерная точка)

Схема границ земельных участков

Выносной лист I



Масштаб 1:500

Условные обозначения

- Часть границы, местоположение которой определено при выполнении кадастровых работ
- Характерная точка границы земельного участка, сведения ЕГРН о которой соответствуют требованиям, установленным в соответствии с частью 13 статьи 22 Федерального закона от 13 июля 2015 г. N 218-ФЗ "О государственной регистрации недвижимости"

Схема границ земельных участков

 
•	- Характерная точка контура здания, сооружения, объекта незавершенного строительства
•	- Характерная точка границы, сведения о которой позволяют однозначно определить ее положение на местности
67:02-6.2124	- Зона с особыми условиями использования территории 67:02-6.2124 — Охранная зона инженерных коммуникаций
1	- Обозначение характерной точки, местоположение которой не изменилось или было уточнено
85	- Обозначение ликвидируемой характерной точки
н10	- Обозначение новой характерной точки
:10	- Кадастровый номер земельного участка
:2	- Исправляемый земельный участок
:6	- Уточняемый земельный участок
:175	-
:3У1	- Образуемый земельный участок
:425	- Кадастровый номер здания
:181	- Кадастровый номер сооружения
:79	- Уточняемое здание
:174	- Исправляемое здание
:423 (1)	- Обозначение контура здания
	- Часть контура, образованного проекцией вновь образованного наземного конструктивного элемента здания, сооружения, объекта незавершенного строительства
	- Граница здания
	- Часть границы, сведения ЕГРН о которой позволяют однозначно определить ее положение на местности
	- Часть контура, образованного проекцией существующего в ЕГРН наземного конструктивного элемента здания, сооружения, объекта незавершенного строительства
	- Граница земельного участка
	- Граница объекта незавершенного строительства
	- Граница сооружения
	- Пункт государственной геодезической сети
	- Граница кадастрового квартала
•	- Характерная точка границы земельного участка, сведения о которой отсутствуют в ЕГРН, местоположение которой определено при кадастровых работах (новая характерная точка)

Схема границ земельных участков

Выносной лист 2



Масштаб 1:500

Условные обозначения

- Часть границы, местоположение которой определено при выполнении кадастровых работ
- - Характерная точка границы земельного участка, сведения ЕГРН о которой соответствуют требованиям, установленным в соответствии с частью 13 статьи 22 Федерального закона от 13 июля 2015 г. N 218-ФЗ "О государственной регистрации недвижимости"

Схема границ земельных участков

•	- Характерная точка контура здания, сооружения, объекта незавершенного строительства
•	- Характерная точка границы, сведения о которой позволяют однозначно определить ее положение на местности
67:02-6.2124	- Зона с особыми условиями использования территории 67:02-6.2124 — Охранная зона инженерных коммуникаций
1	- Обозначение характерной точки, местоположение которой не изменилось или было уточнено
85	- Обозначение ликвидируемой характерной точки
н10	- Обозначение новой характерной точки
:10	- Кадастровый номер земельного участка
:2	- Исправляемый земельный участок
:6	- Уточняемый земельный участок
:175	-
:3У1	- Образуемый земельный участок
:425	- Кадастровый номер здания
:181	- Кадастровый номер сооружения
:79	- Уточняемое здание
:174	- Исправляемое здание
:423 (1)	- Обозначение контура здания
	- Часть контура, образованного проекцией вновь образованного наземного конструктивного элемента здания, сооружения, объекта незавершенного строительства
	- Граница здания
	- Часть границы, сведения ЕГРН о которой позволяют однозначно определить ее положение на местности
	- Часть контура, образованного проекцией существующего в ЕГРН наземного конструктивного элемента здания, сооружения, объекта незавершенного строительства
	- Граница земельного участка
	- Граница объекта незавершенного строительства
	- Граница сооружения
	- Пункт государственной геодезической сети
	- Граница кадастрового квартала
•	- Характерная точка границы земельного участка, сведения о которой отсутствуют в ЕГРН, местоположение которой определено при кадастровых работах (новая характерная точка)

Схема границ земельных участков

Выносной лист 3



Масштаб 1:500

Условные обозначения

- Часть границы, местоположение которой определено при выполнении кадастровых работ
- - Характерная точка границы земельного участка, сведения ЕГРН о которой соответствуют требованиям, установленным в соответствии с частью 13 статьи 22 Федерального закона от 13 июля 2015 г. N 218-ФЗ "О государственной регистрации недвижимости"

Схема границ земельных участков

•	- Характерная точка контура здания, сооружения, объекта незавершенного строительства
•	- Характерная точка границы, сведения о которой позволяют однозначно определить ее положение на местности
67:02-6.2124	- Зона с особыми условиями использования территории 67:02-6.2124 — Охранная зона инженерных коммуникаций
1	- Обозначение характерной точки, местоположение которой не изменилось или было уточнено
85	- Обозначение ликвидируемой характерной точки
н10	- Обозначение новой характерной точки
:10	- Кадастровый номер земельного участка
:2	- Исправляемый земельный участок
:6	- Уточняемый земельный участок
:175	-
:3У1	- Образуемый земельный участок
:425	- Кадастровый номер здания
:181	- Кадастровый номер сооружения
:79	- Уточняемое здание
:174	- Исправляемое здание
:423 (1)	- Обозначение контура здания
	- Часть контура, образованного проекцией вновь образованного наземного конструктивного элемента здания, сооружения, объекта незавершенного строительства
	- Граница здания
	- Часть границы, сведения ЕГРН о которой позволяют однозначно определить ее положение на местности
	- Часть контура, образованного проекцией существующего в ЕГРН наземного конструктивного элемента здания, сооружения, объекта незавершенного строительства
	- Граница земельного участка
	- Граница объекта незавершенного строительства
	- Граница сооружения
	- Пункт государственной геодезической сети
	- Граница кадастрового квартала
•	- Характерная точка границы земельного участка, сведения о которой отсутствуют в ЕГРН, местоположение которой определено при кадастровых работах (новая характерная точка)

Схема границ земельных участков

Выносной лист 4



Масштаб 1:500

Условные обозначения


- Часть границы, местоположение которой определено при выполнении кадастровых работ
- - Характерная точка границы земельного участка, сведения ЕГРН о которой соответствуют требованиям, установленным в соответствии с частью 13 статьи 22 Федерального закона от 13 июля 2015 г. N 218-ФЗ "О государственной регистрации недвижимости"

Схема границ земельных участков

•	- Характерная точка контура здания, сооружения, объекта незавершенного строительства
•	- Характерная точка границы, сведения о которой позволяют однозначно определить ее положение на местности
67:02-6.2124	- Зона с особыми условиями использования территории 67:02-6.2124 — Охранная зона инженерных коммуникаций
1	- Обозначение характерной точки, местоположение которой не изменилось или было уточнено
85	- Обозначение ликвидируемой характерной точки
н10	- Обозначение новой характерной точки
:10	- Кадастровый номер земельного участка
:2	- Исправляемый земельный участок
:6	- Уточняемый земельный участок
:175	-
:3У1	- Образуемый земельный участок
:425	- Кадастровый номер здания
:181	- Кадастровый номер сооружения
:79	- Уточняемое здание
:174	- Исправляемое здание
:423 (1)	- Обозначение контура здания
	- Часть контура, образованного проекцией вновь образованного наземного конструктивного элемента здания, сооружения, объекта незавершенного строительства
	- Граница здания
	- Часть границы, сведения ЕГРН о которой позволяют однозначно определить ее положение на местности
	- Часть контура, образованного проекцией существующего в ЕГРН наземного конструктивного элемента здания, сооружения, объекта незавершенного строительства
	- Граница земельного участка
	- Граница объекта незавершенного строительства
	- Граница сооружения
	- Пункт государственной геодезической сети
	- Граница кадастрового квартала
•	- Характерная точка границы земельного участка, сведения о которой отсутствуют в ЕГРН, местоположение которой определено при кадастровых работах (новая характерная точка)

Схема границ земельных участков

Выносной лист 5

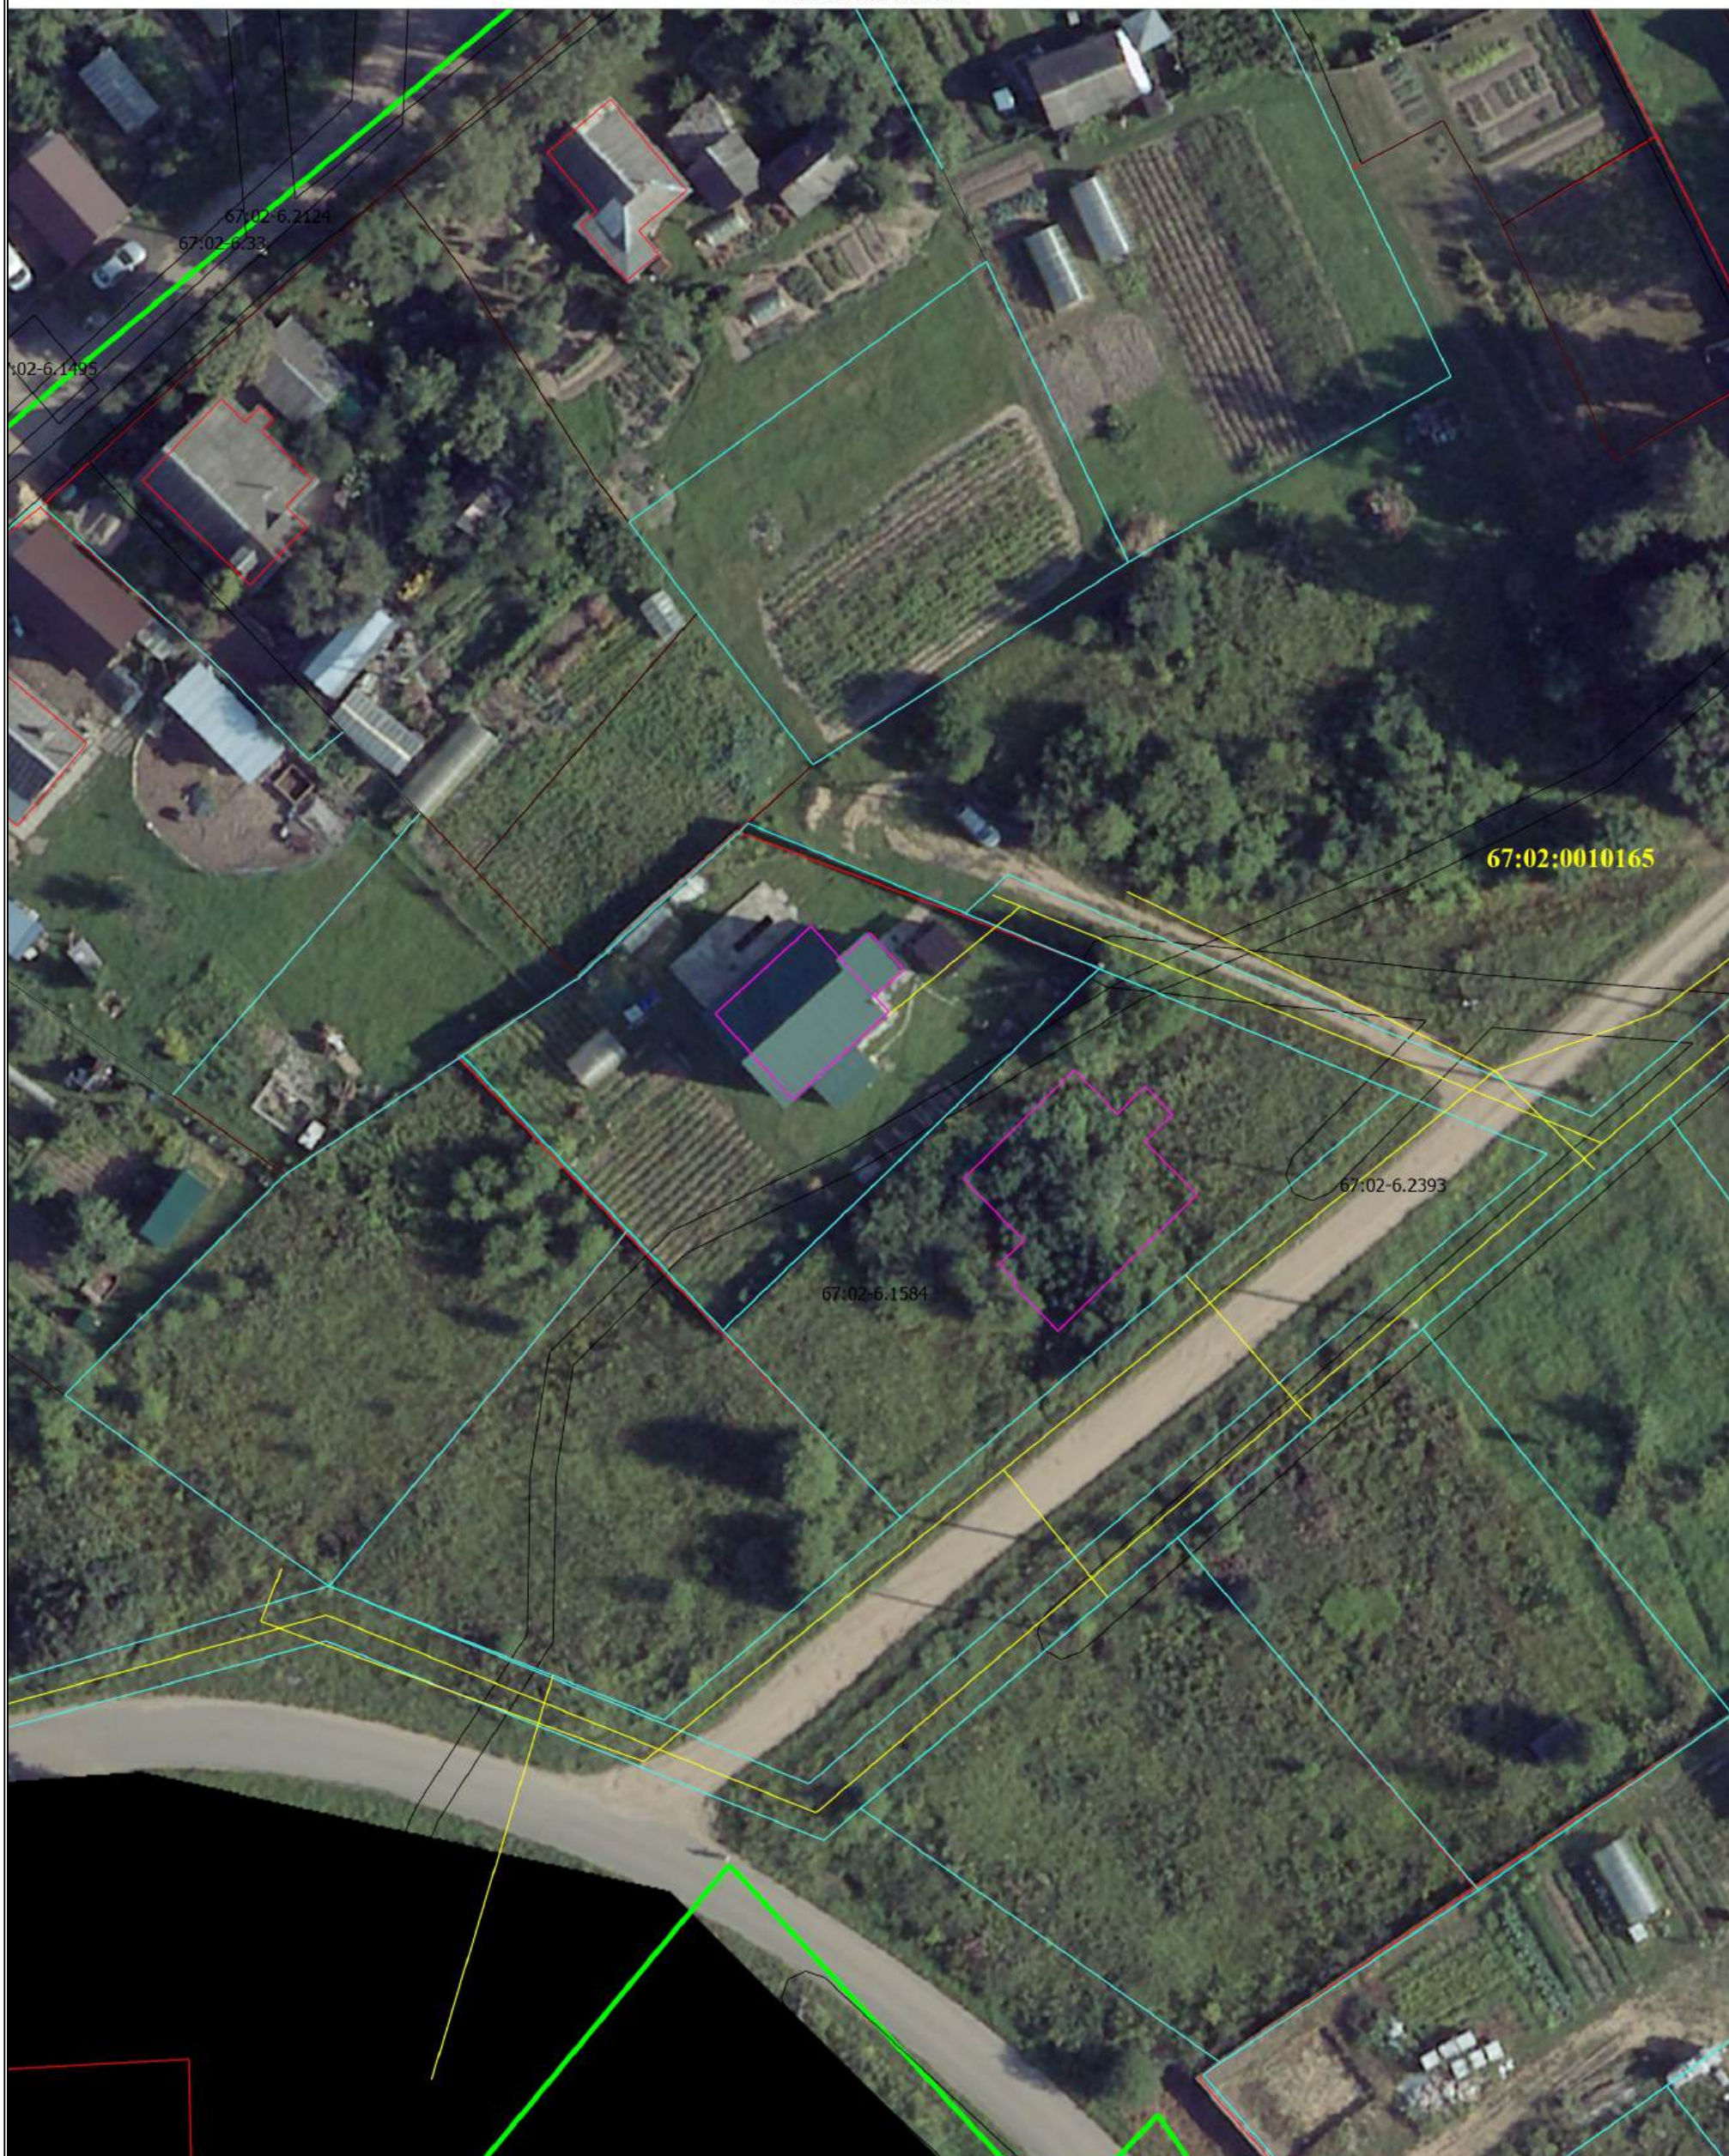

Масштаб 1:500

Условные обозначения


- Часть границы, местоположение которой определено при выполнении кадастровых работ
- - Характерная точка границы земельного участка, сведения ЕГРН о которой соответствуют требованиям, установленным в соответствии с частью 13 статьи 22 Федерального закона от 13 июля 2015 г. N 218-ФЗ "О государственной регистрации недвижимости"

Схема границ земельных участков

•	- Характерная точка контура здания, сооружения, объекта незавершенного строительства
•	- Характерная точка границы, сведения о которой позволяют однозначно определить ее положение на местности
67:02-6.2124	- Зона с особыми условиями использования территории 67:02-6.2124 — Охранная зона инженерных коммуникаций
1	- Обозначение характерной точки, местоположение которой не изменилось или было уточнено
85	- Обозначение ликвидируемой характерной точки
n10	- Обозначение новой характерной точки
:10	- Кадастровый номер земельного участка
:2	- Исправляемый земельный участок
:6	- Уточняемый земельный участок
:175	-
:3У1	- Образуемый земельный участок
:425	- Кадастровый номер здания
:181	- Кадастровый номер сооружения
:79	- Уточняемое здание
:174	- Исправляемое здание
:423 (1)	- Обозначение контура здания
	- Часть контура, образованного проекцией вновь образованного наземного конструктивного элемента здания, сооружения, объекта незавершенного строительства
	- Граница здания
	- Часть границы, сведения ЕГРН о которой позволяют однозначно определить ее положение на местности
	- Часть контура, образованного проекцией существующего в ЕГРН наземного конструктивного элемента здания, сооружения, объекта незавершенного строительства
	- Граница земельного участка
	- Граница объекта незавершенного строительства
	- Граница сооружения
	- Пункт государственной геодезической сети
	- Граница кадастрового квартала
•	- Характерная точка границы земельного участка, сведения о которой отсутствуют в ЕГРН, местоположение которой определено при кадастровых работах (новая характерная точка)

Схема границ земельных участков

Выносной лист 6

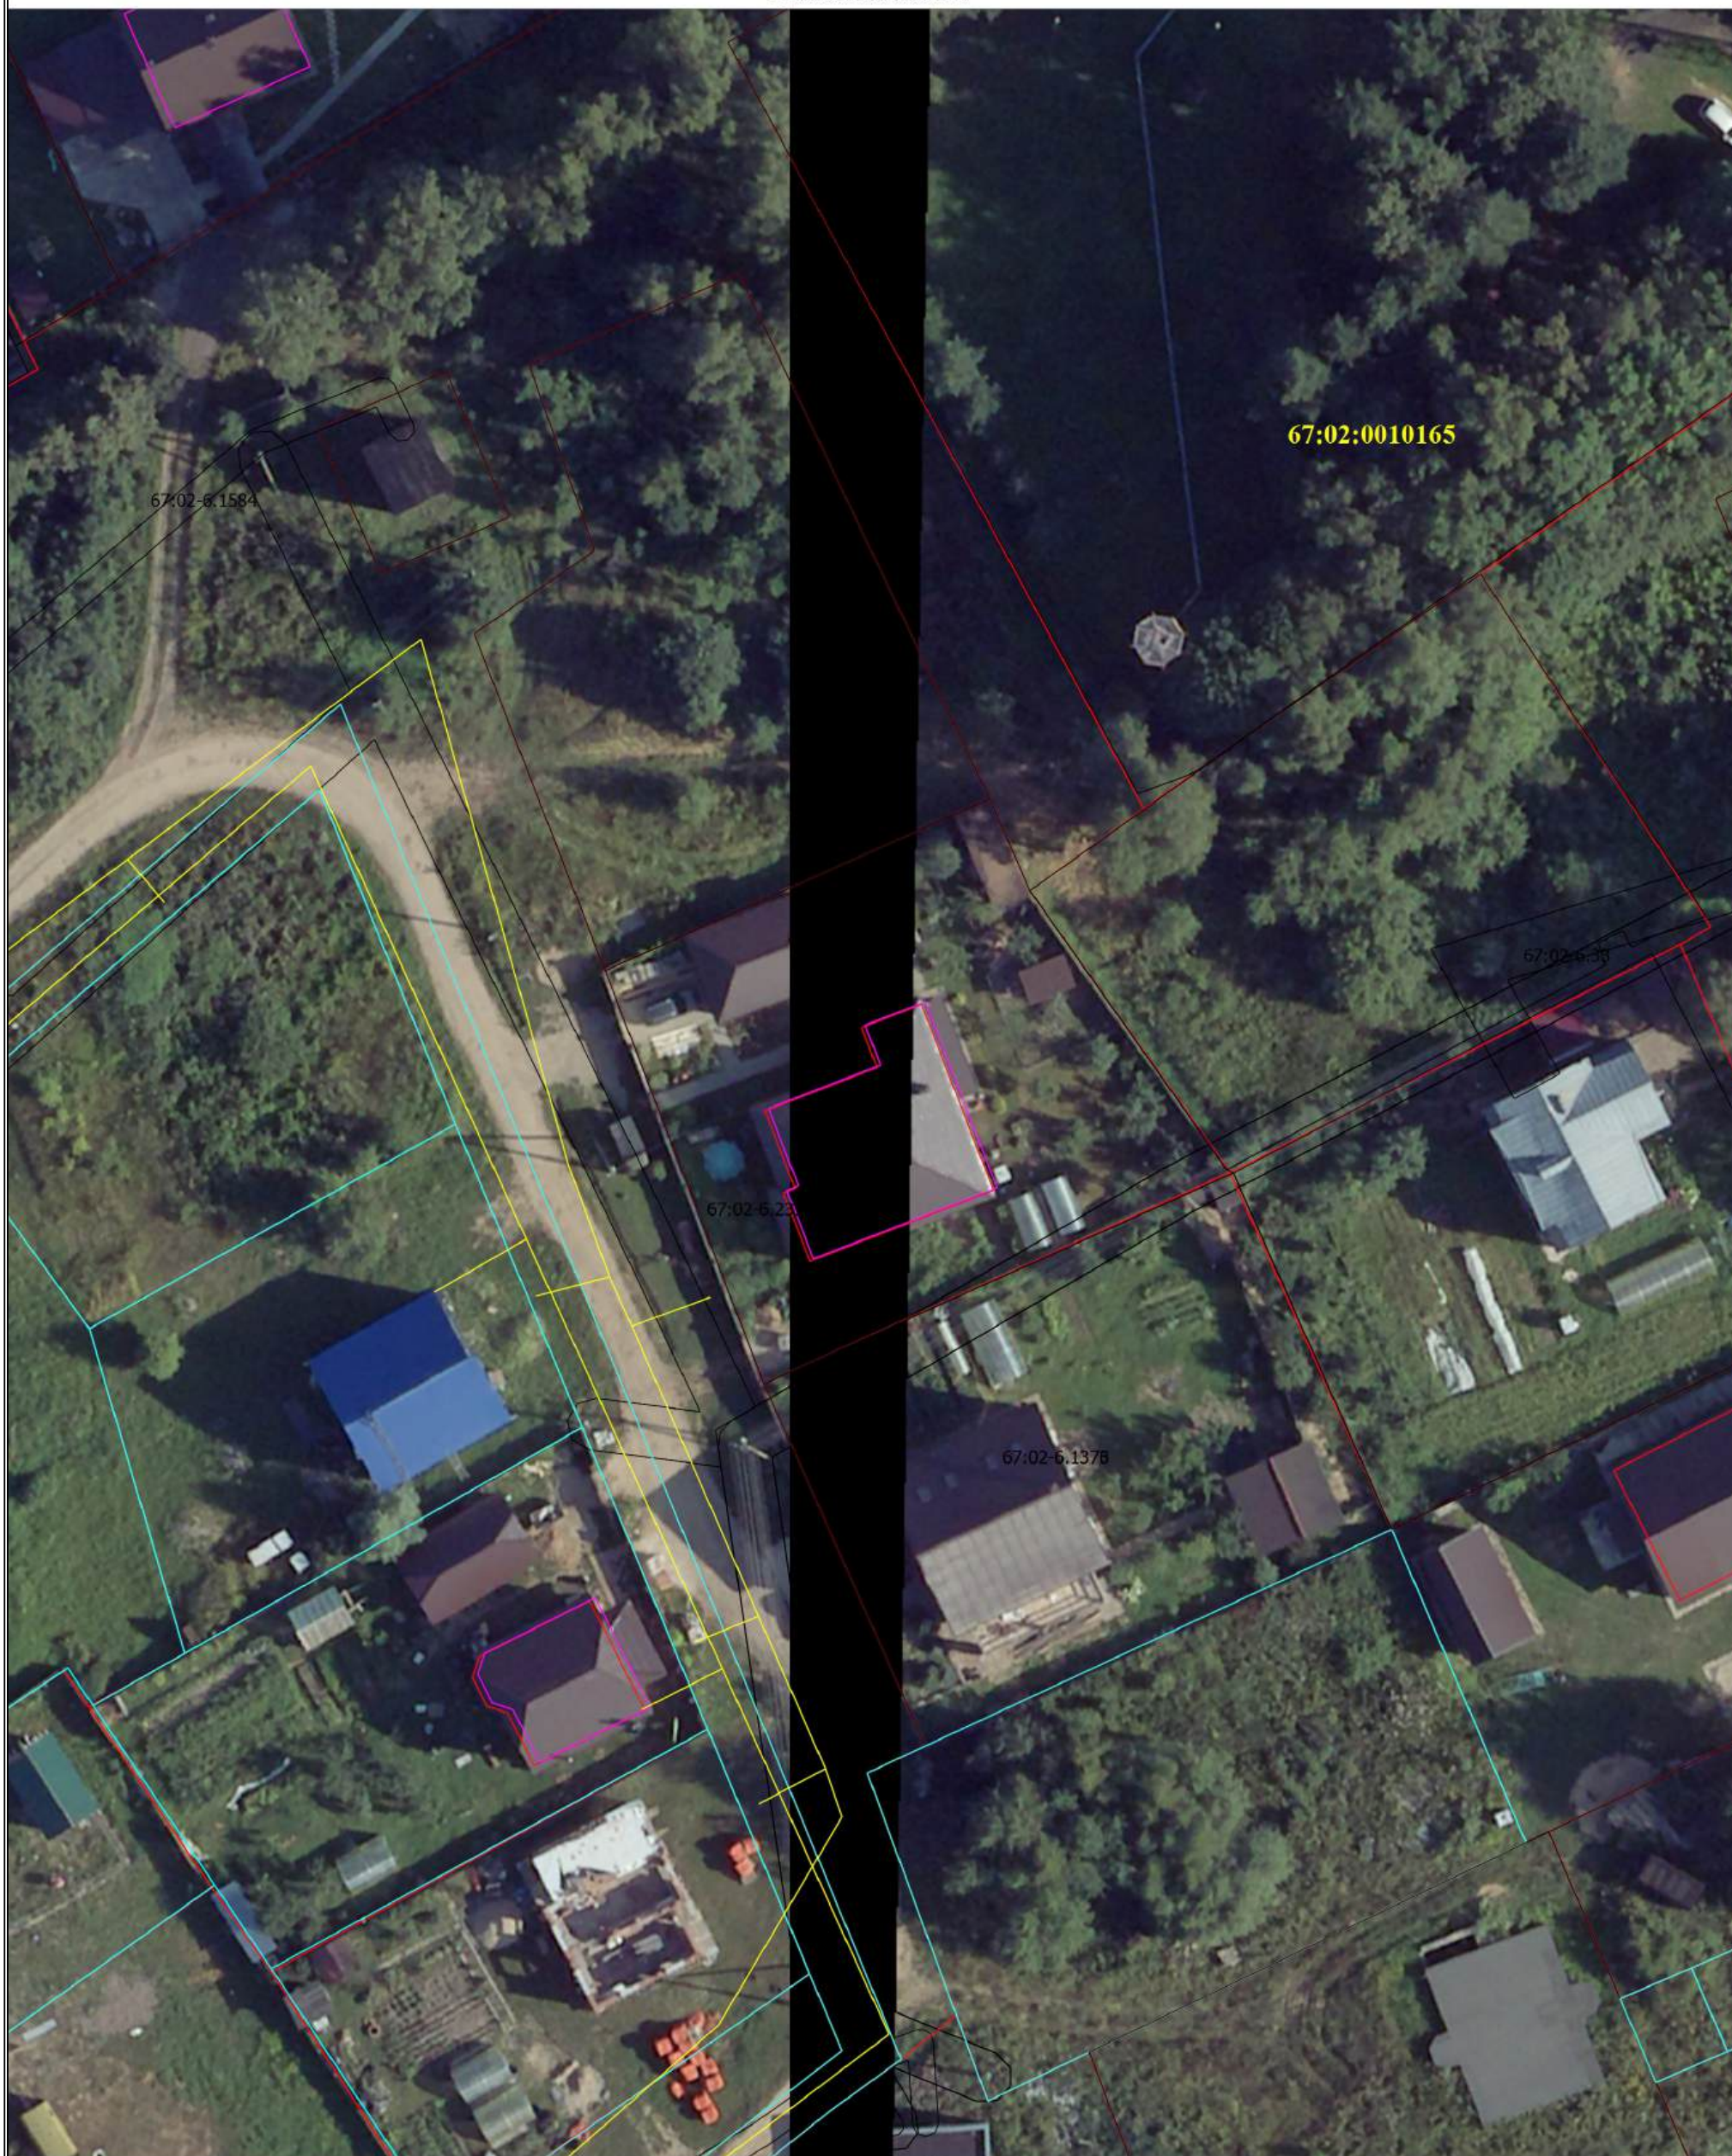

Масштаб 1:500

Условные обозначения

- Часть границы, местоположение которой определено при выполнении кадастровых работ
- - Характерная точка границы земельного участка, сведения ЕГРН о которой соответствуют требованиям, установленным в соответствии с частью 13 статьи 22 Федерального закона от 13 июля 2015 г. N 218-ФЗ "О государственной регистрации недвижимости"

Схема границ земельных участков

•	- Характерная точка контура здания, сооружения, объекта незавершенного строительства
•	- Характерная точка границы, сведения о которой позволяют однозначно определить ее положение на местности
67:02-6.2124	- Зона с особыми условиями использования территории 67:02-6.2124 — Охранная зона инженерных коммуникаций
1	- Обозначение характерной точки, местоположение которой не изменилось или было уточнено
85	- Обозначение ликвидируемой характерной точки
n10	- Обозначение новой характерной точки
:10	- Кадастровый номер земельного участка
:2	- Исправляемый земельный участок
:6	- Уточняемый земельный участок
:175	-
:3У1	- Образуемый земельный участок
:425	- Кадастровый номер здания
:181	- Кадастровый номер сооружения
:79	- Уточняемое здание
:174	- Исправляемое здание
:423 (1)	- Обозначение контура здания
	- Часть контура, образованного проекцией вновь образованного наземного конструктивного элемента здания, сооружения, объекта незавершенного строительства
	- Граница здания
	- Часть границы, сведения ЕГРН о которой позволяют однозначно определить ее положение на местности
	- Часть контура, образованного проекцией существующего в ЕГРН наземного конструктивного элемента здания, сооружения, объекта незавершенного строительства
	- Граница земельного участка
	- Граница объекта незавершенного строительства
	- Граница сооружения
	- Пункт государственной геодезической сети
	- Граница кадастрового квартала
•	- Характерная точка границы земельного участка, сведения о которой отсутствуют в ЕГРН, местоположение которой определено при кадастровых работах (новая характерная точка)

Схема границ земельных участков

Выносной лист 7



Масштаб 1:500

Условные обозначения

- Часть границы, местоположение которой определено при выполнении кадастровых работ
- - Характерная точка границы земельного участка, сведения ЕГРН о которой соответствуют требованиям, установленным в соответствии с частью 13 статьи 22 Федерального закона от 13 июля 2015 г. N 218-ФЗ "О государственной регистрации недвижимости"

Схема границ земельных участков

•	- Характерная точка контура здания, сооружения, объекта незавершенного строительства
•	- Характерная точка границы, сведения о которой позволяют однозначно определить ее положение на местности
67:02-6.2124	- Зона с особыми условиями использования территории 67:02-6.2124 — Охранная зона инженерных коммуникаций
1	- Обозначение характерной точки, местоположение которой не изменилось или было уточнено
85	- Обозначение ликвидируемой характерной точки
n10	- Обозначение новой характерной точки
:10	- Кадастровый номер земельного участка
:2	- Исправляемый земельный участок
:6	- Уточняемый земельный участок
:175	-
:3У1	- Образуемый земельный участок
:425	- Кадастровый номер здания
:181	- Кадастровый номер сооружения
:79	- Уточняемое здание
:174	- Исправляемое здание
:423 (1)	- Обозначение контура здания
	- Часть контура, образованного проекцией вновь образованного наземного конструктивного элемента здания, сооружения, объекта незавершенного строительства
	- Граница здания
	- Часть границы, сведения ЕГРН о которой позволяют однозначно определить ее положение на местности
	- Часть контура, образованного проекцией существующего в ЕГРН наземного конструктивного элемента здания, сооружения, объекта незавершенного строительства
	- Граница земельного участка
	- Граница объекта незавершенного строительства
	- Граница сооружения
	- Пункт государственной геодезической сети
	- Граница кадастрового квартала
•	- Характерная точка границы земельного участка, сведения о которой отсутствуют в ЕГРН, местоположение которой определено при кадастровых работах (новая характерная точка)

Схема границ земельных участков

Выносной лист 8



Масштаб 1:500

Условные обозначения

- Часть границы, местоположение которой определено при выполнении кадастровых работ
- - Характерная точка границы земельного участка, сведения ЕГРН о которой соответствуют требованиям, установленным в соответствии с частью 13 статьи 22 Федерального закона от 13 июля 2015 г. N 218-ФЗ "О государственной регистрации недвижимости"

Схема границ земельных участков

•	- Характерная точка контура здания, сооружения, объекта незавершенного строительства
•	- Характерная точка границы, сведения о которой позволяют однозначно определить ее положение на местности
67:02-6.2124	- Зона с особыми условиями использования территории 67:02-6.2124 — Охранная зона инженерных коммуникаций
1	- Обозначение характерной точки, местоположение которой не изменилось или было уточнено
85	- Обозначение ликвидируемой характерной точки
n10	- Обозначение новой характерной точки
:10	- Кадастровый номер земельного участка
:2	- Исправляемый земельный участок
:6	- Уточняемый земельный участок
:175	-
:3У1	- Образуемый земельный участок
:425	- Кадастровый номер здания
:181	- Кадастровый номер сооружения
:79	- Уточняемое здание
:174	- Исправляемое здание
:423 (1)	- Обозначение контура здания
	- Часть контура, образованного проекцией вновь образованного наземного конструктивного элемента здания, сооружения, объекта незавершенного строительства
	- Граница здания
	- Часть границы, сведения ЕГРН о которой позволяют однозначно определить ее положение на местности
	- Часть контура, образованного проекцией существующего в ЕГРН наземного конструктивного элемента здания, сооружения, объекта незавершенного строительства
	- Граница земельного участка
	- Граница объекта незавершенного строительства
	- Граница сооружения
	- Пункт государственной геодезической сети
	- Граница кадастрового квартала
•	- Характерная точка границы земельного участка, сведения о которой отсутствуют в ЕГРН, местоположение которой определено при кадастровых работах (новая характерная точка)

Схема границ земельных участков

Выносной лист 9



Масштаб 1:500

Условные обозначения

- Часть границы, местоположение которой определено при выполнении кадастровых работ
- - Характерная точка границы земельного участка, сведения ЕГРН о которой соответствуют требованиям, установленным в соответствии с частью 13 статьи 22 Федерального закона от 13 июля 2015 г. N 218-ФЗ "О государственной регистрации недвижимости"

Схема границ земельных участков

•	- Характерная точка контура здания, сооружения, объекта незавершенного строительства
•	- Характерная точка границы, сведения о которой позволяют однозначно определить ее положение на местности
67:02-6.2124	- Зона с особыми условиями использования территории 67:02-6.2124 — Охранная зона инженерных коммуникаций
1	- Обозначение характерной точки, местоположение которой не изменилось или было уточнено
85	- Обозначение ликвидируемой характерной точки
n10	- Обозначение новой характерной точки
:10	- Кадастровый номер земельного участка
:2	- Исправляемый земельный участок
:6	- Уточняемый земельный участок
:175	-
:3У1	- Образуемый земельный участок
:425	- Кадастровый номер здания
:181	- Кадастровый номер сооружения
:79	- Уточняемое здание
:174	- Исправляемое здание
:423 (1)	- Обозначение контура здания
	- Часть контура, образованного проекцией вновь образованного наземного конструктивного элемента здания, сооружения, объекта незавершенного строительства
	- Граница здания
	- Часть границы, сведения ЕГРН о которой позволяют однозначно определить ее положение на местности
	- Часть контура, образованного проекцией существующего в ЕГРН наземного конструктивного элемента здания, сооружения, объекта незавершенного строительства
	- Граница земельного участка
	- Граница объекта незавершенного строительства
	- Граница сооружения
	- Пункт государственной геодезической сети
	- Граница кадастрового квартала
•	- Характерная точка границы земельного участка, сведения о которой отсутствуют в ЕГРН, местоположение которой определено при кадастровых работах (новая характерная точка)

Схема границ земельных участков

Выносной лист 10



Масштаб 1:500

Условные обозначения


- Часть границы, местоположение которой определено при выполнении кадастровых работ
- - Характерная точка границы земельного участка, сведения ЕГРН о которой соответствуют требованиям, установленным в соответствии с частью 13 статьи 22 Федерального закона от 13 июля 2015 г. N 218-ФЗ "О государственной регистрации недвижимости"

Схема границ земельных участков

•	- Характерная точка контура здания, сооружения, объекта незавершенного строительства
•	- Характерная точка границы, сведения о которой позволяют однозначно определить ее положение на местности
67:02-6.2124	- Зона с особыми условиями использования территории 67:02-6.2124 — Охранная зона инженерных коммуникаций
1	- Обозначение характерной точки, местоположение которой не изменилось или было уточнено
85	- Обозначение ликвидируемой характерной точки
n10	- Обозначение новой характерной точки
:10	- Кадастровый номер земельного участка
:2	- Исправляемый земельный участок
:6	- Уточняемый земельный участок
:175	-
:3У1	- Образуемый земельный участок
:425	- Кадастровый номер здания
:181	- Кадастровый номер сооружения
:79	- Уточняемое здание
:174	- Исправляемое здание
:423 (1)	- Обозначение контура здания
	- Часть контура, образованного проекцией вновь образованного наземного конструктивного элемента здания, сооружения, объекта незавершенного строительства
	- Граница здания
	- Часть границы, сведения ЕГРН о которой позволяют однозначно определить ее положение на местности
	- Часть контура, образованного проекцией существующего в ЕГРН наземного конструктивного элемента здания, сооружения, объекта незавершенного строительства
	- Граница земельного участка
	- Граница объекта незавершенного строительства
	- Граница сооружения
	- Пункт государственной геодезической сети
	- Граница кадастрового квартала
•	- Характерная точка границы земельного участка, сведения о которой отсутствуют в ЕГРН, местоположение которой определено при кадастровых работах (новая характерная точка)

Схема границ земельных участков

Выносной лист 11

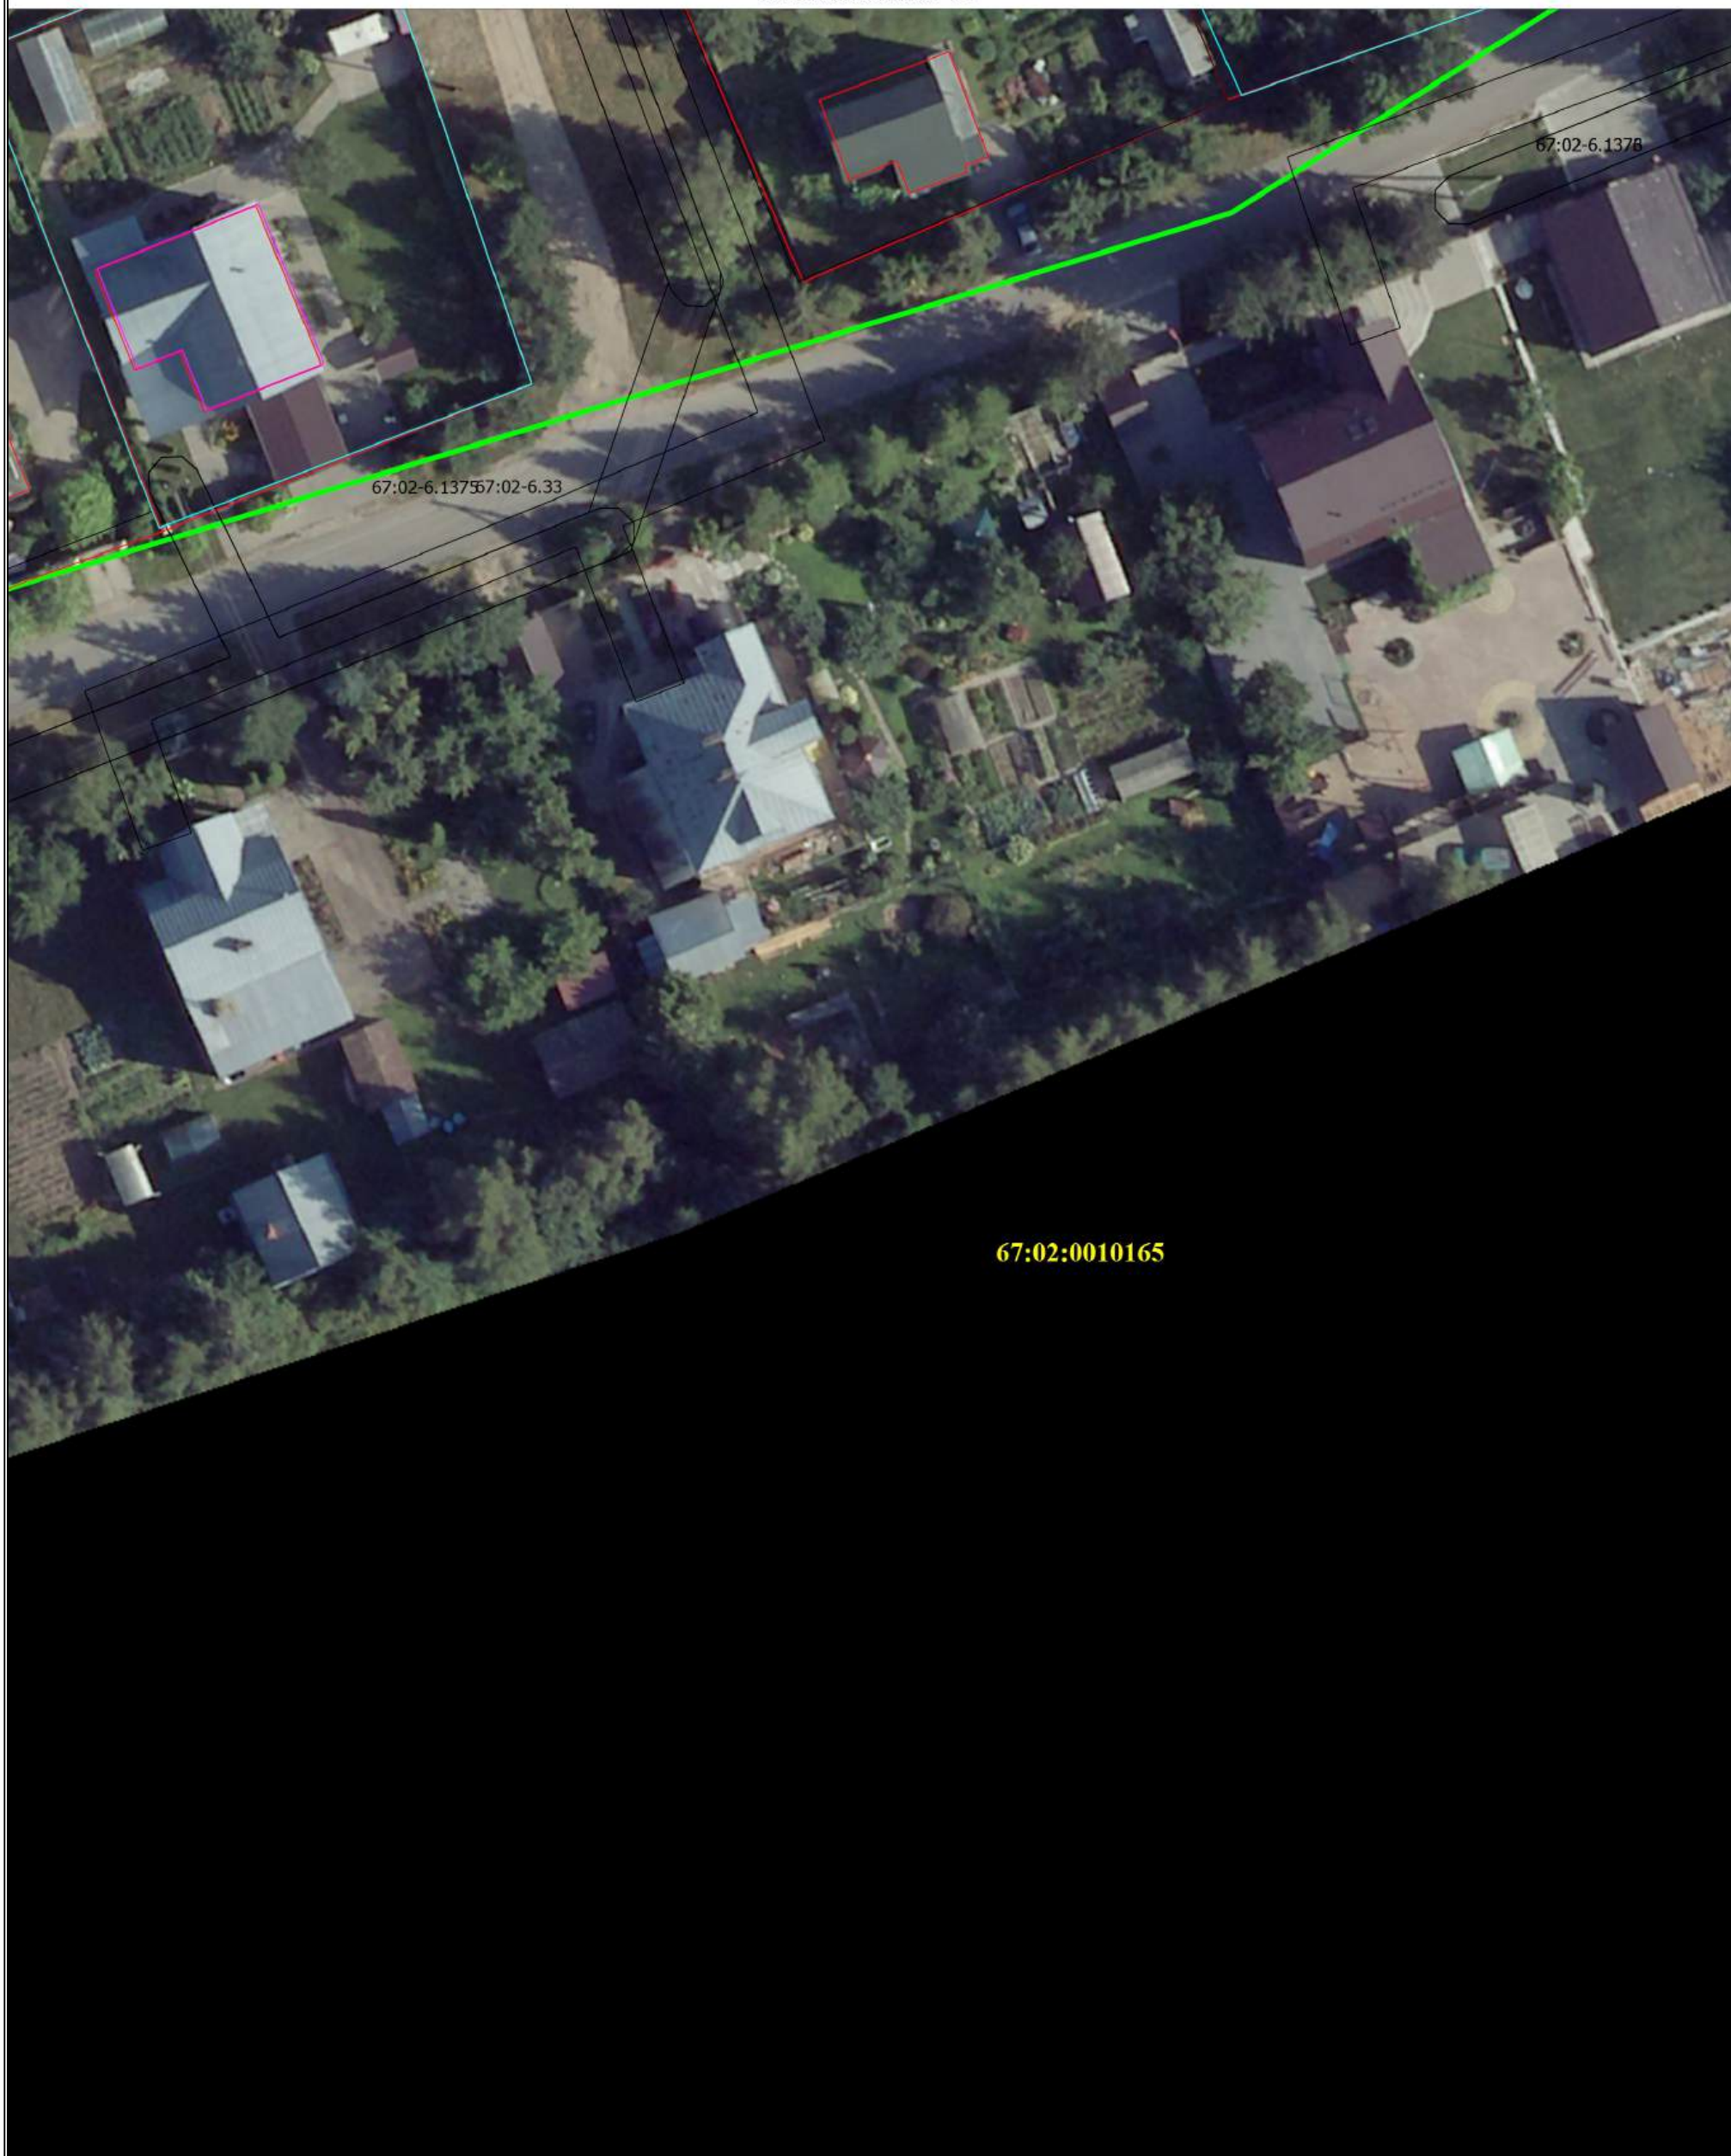

Масштаб 1:500

Условные обозначения

- Часть границы, местоположение которой определено при выполнении кадастровых работ
- - Характерная точка границы земельного участка, сведения ЕГРН о которой соответствуют требованиям, установленным в соответствии с частью 13 статьи 22 Федерального закона от 13 июля 2015 г. N 218-ФЗ "О государственной регистрации недвижимости"

Схема границ земельных участков

•	- Характерная точка контура здания, сооружения, объекта незавершенного строительства
•	- Характерная точка границы, сведения о которой позволяют однозначно определить ее положение на местности
67:02-6.2124	- Зона с особыми условиями использования территории 67:02-6.2124 — Охранная зона инженерных коммуникаций
1	- Обозначение характерной точки, местоположение которой не изменилось или было уточнено
85	- Обозначение ликвидируемой характерной точки
n10	- Обозначение новой характерной точки
:10	- Кадастровый номер земельного участка
:2	- Исправляемый земельный участок
:6	- Уточняемый земельный участок
:175	-
:3У1	- Образуемый земельный участок
:425	- Кадастровый номер здания
:181	- Кадастровый номер сооружения
:79	- Уточняемое здание
:174	- Исправляемое здание
:423 (1)	- Обозначение контура здания
	- Часть контура, образованного проекцией вновь образованного наземного конструктивного элемента здания, сооружения, объекта незавершенного строительства
	- Граница здания
	- Часть границы, сведения ЕГРН о которой позволяют однозначно определить ее положение на местности
	- Часть контура, образованного проекцией существующего в ЕГРН наземного конструктивного элемента здания, сооружения, объекта незавершенного строительства
	- Граница земельного участка
	- Граница объекта незавершенного строительства
	- Граница сооружения
	- Пункт государственной геодезической сети
	- Граница кадастрового квартала
•	- Характерная точка границы земельного участка, сведения о которой отсутствуют в ЕГРН, местоположение которой определено при кадастровых работах (новая характерная точка)