


Схема границ земельных участков

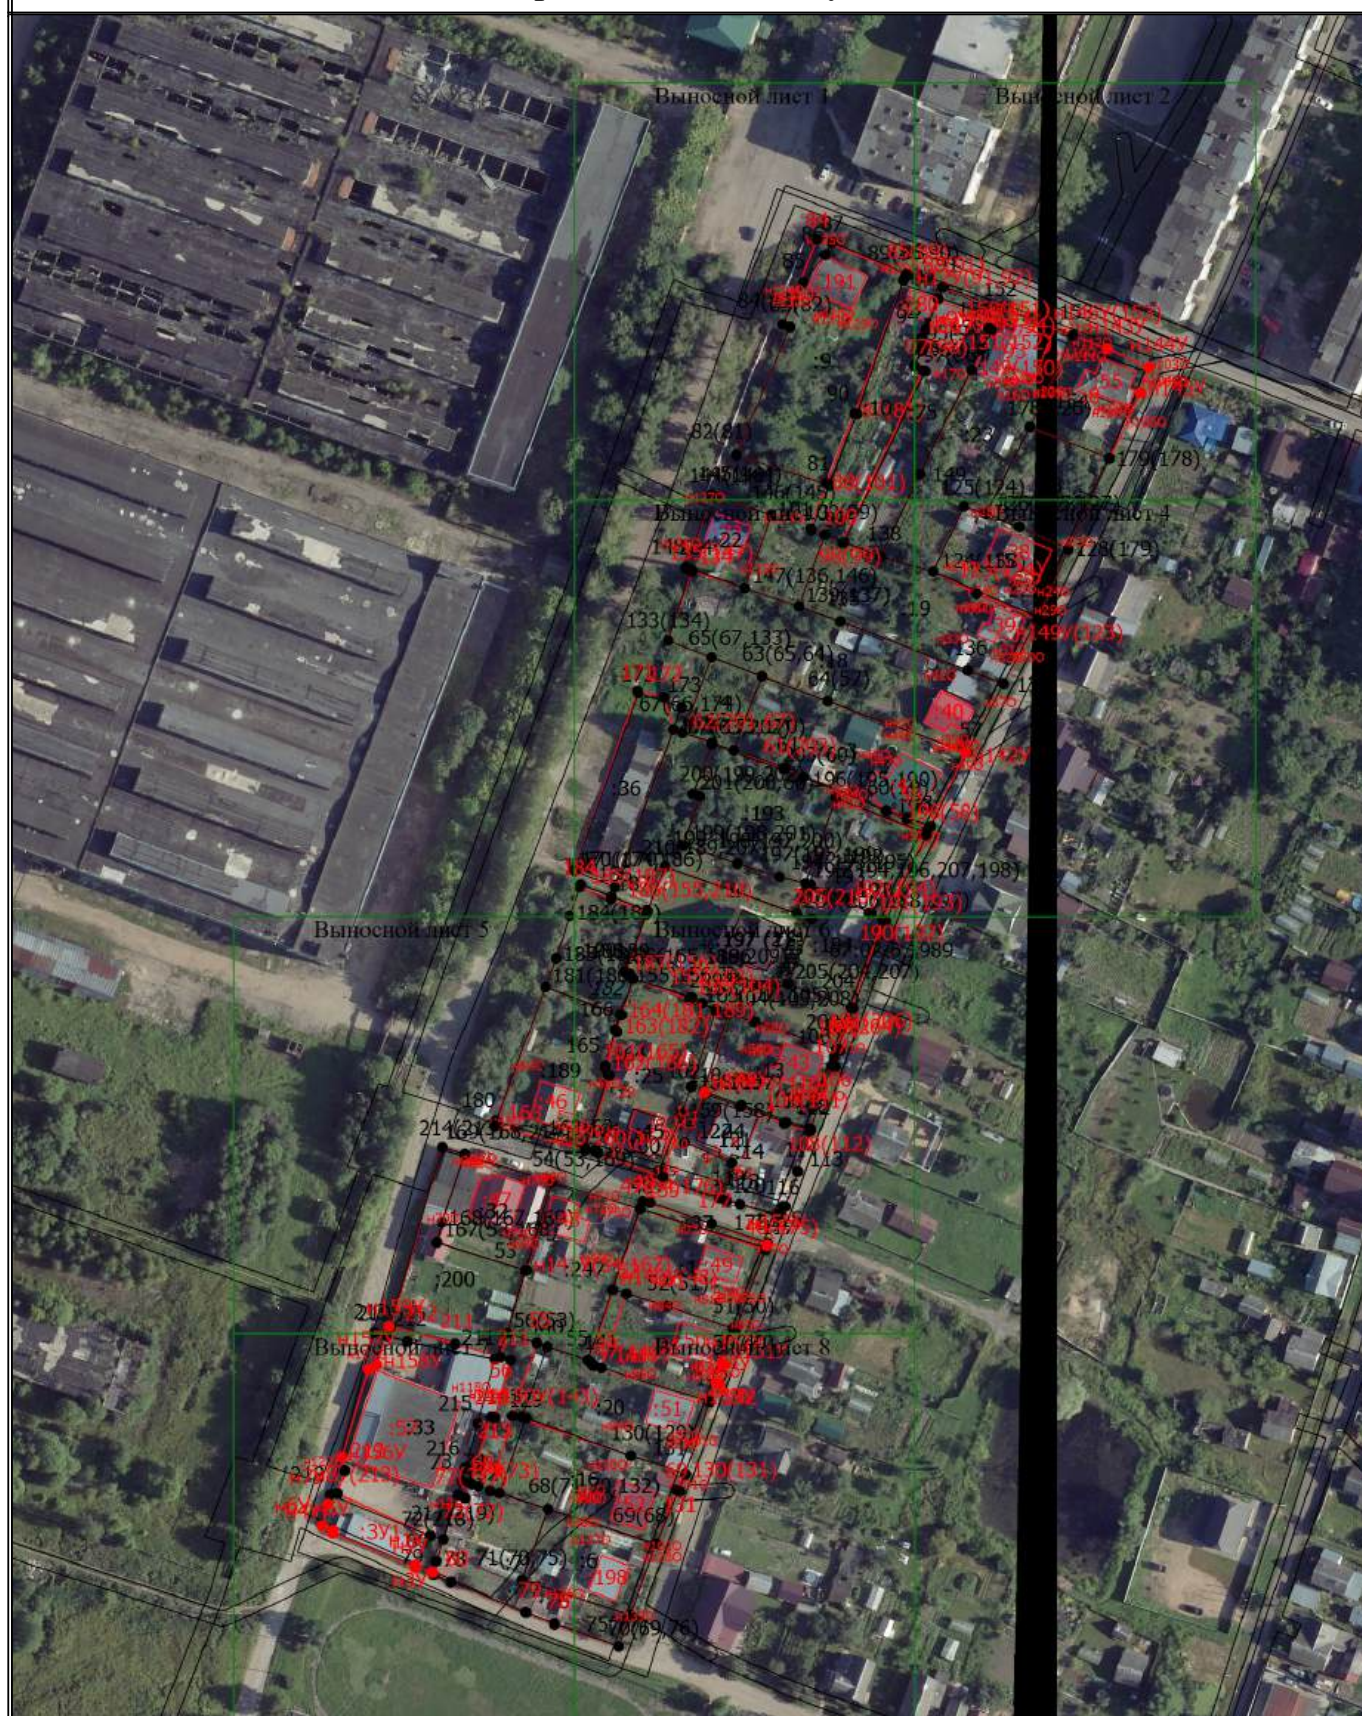

Масштаб 1:2000

Условные обозначения

- - Часть границы, местоположение которой определено при выполнении кадастровых работ

Схема границ земельных участков

- - Характерная точка границы земельного участка, сведения ЕГРН о которой соответствуют требованиям, установленным в соответствии с частью 13 статьи 22 Федерального закона от 13 июля 2015 г. N 218-ФЗ "О государственной регистрации недвижимости"
- - Характерная точка контура здания, сооружения, объекта незавершенного строительства
- - Характерная точка границы, сведения о которой позволяют однозначно определить ее положение на местности

67:02-6.1989 - Зона с особыми условиями использования территории 67:02-6.1989 —
Охранная зона инженерных коммуникаций

- 1 - Обозначение характерной точки, местоположение которой не изменилось или было уточнено

182 - Обозначение ликвидируемой характерной точки

n10 - Обозначение новой характерной точки

:1 - Кадастровый номер земельного участка

:1 - Исправляемый земельный участок

:6 - Уточняемый земельный участок

:3У1 - Образующий земельный участок

:44 - Кадастровый номер здания

:44 - Уточняемое здание

:197 (1) - Обозначение контура здания

— - Часть контура, образованного проекцией вновь образованного наземного конструктивного элемента здания, сооружения, объекта незавершенного строительства

— - Часть границы, сведения ЕГРН о которой позволяют однозначно определить ее положение на местности


— - Часть контура, образованного проекцией существующего в ЕГРН наземного конструктивного элемента здания, сооружения, объекта незавершенного строительства

△ - Пункт государственной геодезической сети

- - Характерная точка границы земельного участка, сведения о которой отсутствуют в ЕГРН, местоположение которой определено при кадастровых работах (новая характерная точка)

Схема границ земельных участков

Выносной лист 1

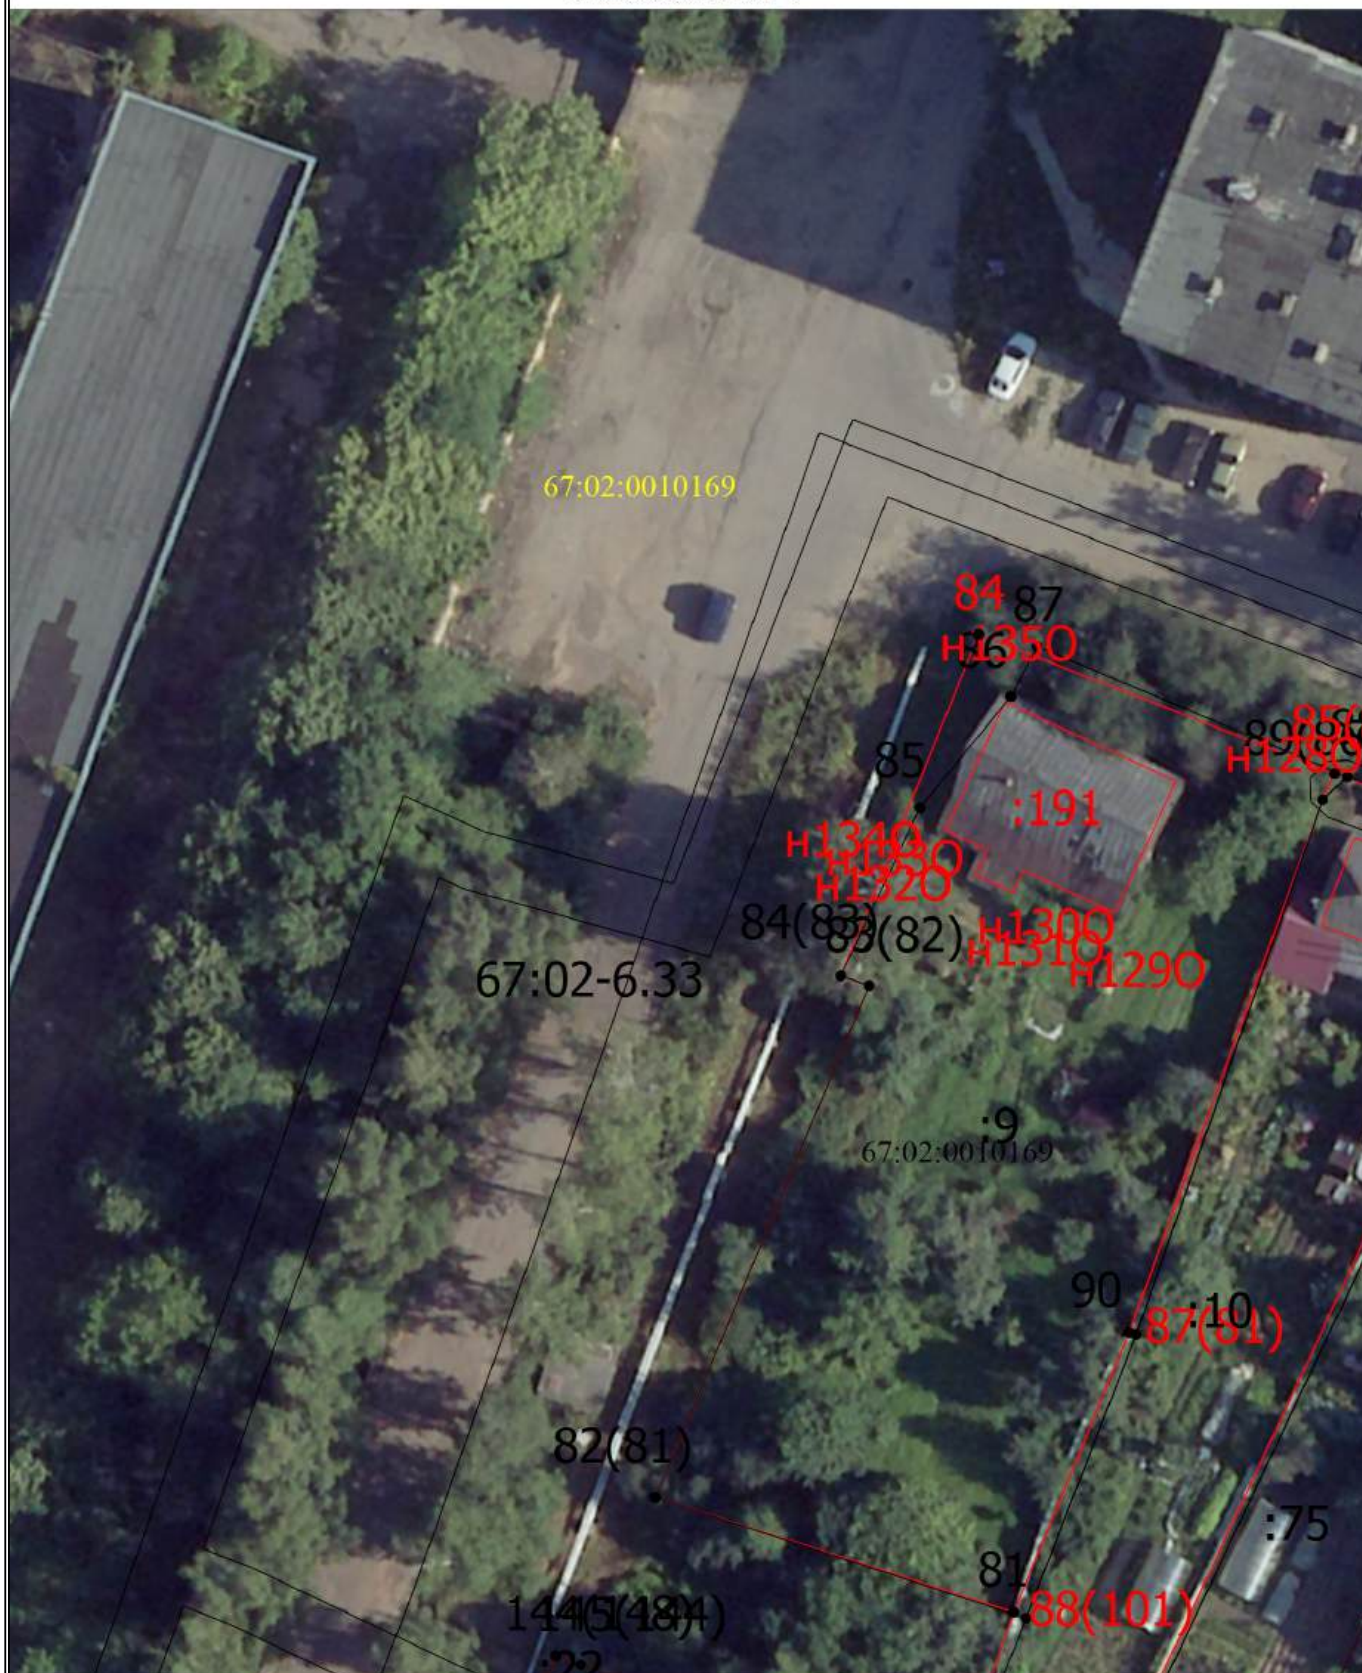

Масштаб 1:500

Условные обозначения

— - Часть границы, местоположение которой определено при выполнении кадастровых работ

Схема границ земельных участков

- - Характерная точка границы земельного участка, сведения ЕГРН о которой соответствуют требованиям, установленным в соответствии с частью 13 статьи 22 Федерального закона от 13 июля 2015 г. N 218-ФЗ "О государственной регистрации недвижимости"
- - Характерная точка контура здания, сооружения, объекта незавершенного строительства
- - Характерная точка границы, сведения о которой позволяют однозначно определить ее положение на местности

67:02-6.1989 - Зона с особыми условиями использования территории 67:02-6.1989 —
Охранная зона инженерных коммуникаций

- 1 - Обозначение характерной точки, местоположение которой не изменилось или было уточнено

182 - Обозначение ликвидируемой характерной точки

n10 - Обозначение новой характерной точки

:1 - Кадастровый номер земельного участка

:1 - Исправляемый земельный участок

:6 - Уточняемый земельный участок

:3У1 - Образующий земельный участок

:44 - Кадастровый номер здания

:44 - Уточняемое здание

:197 (1) - Обозначение контура здания

— - Часть контура, образованного проекцией вновь образованного наземного конструктивного элемента здания, сооружения, объекта незавершенного строительства

— - Часть границы, сведения ЕГРН о которой позволяют однозначно определить ее положение на местности


— - Часть контура, образованного проекцией существующего в ЕГРН наземного конструктивного элемента здания, сооружения, объекта незавершенного строительства

△ - Пункт государственной геодезической сети

- - Характерная точка границы земельного участка, сведения о которой отсутствуют в ЕГРН, местоположение которой определено при кадастровых работах (новая характерная точка)

Схема границ земельных участков

Выносной лист 2

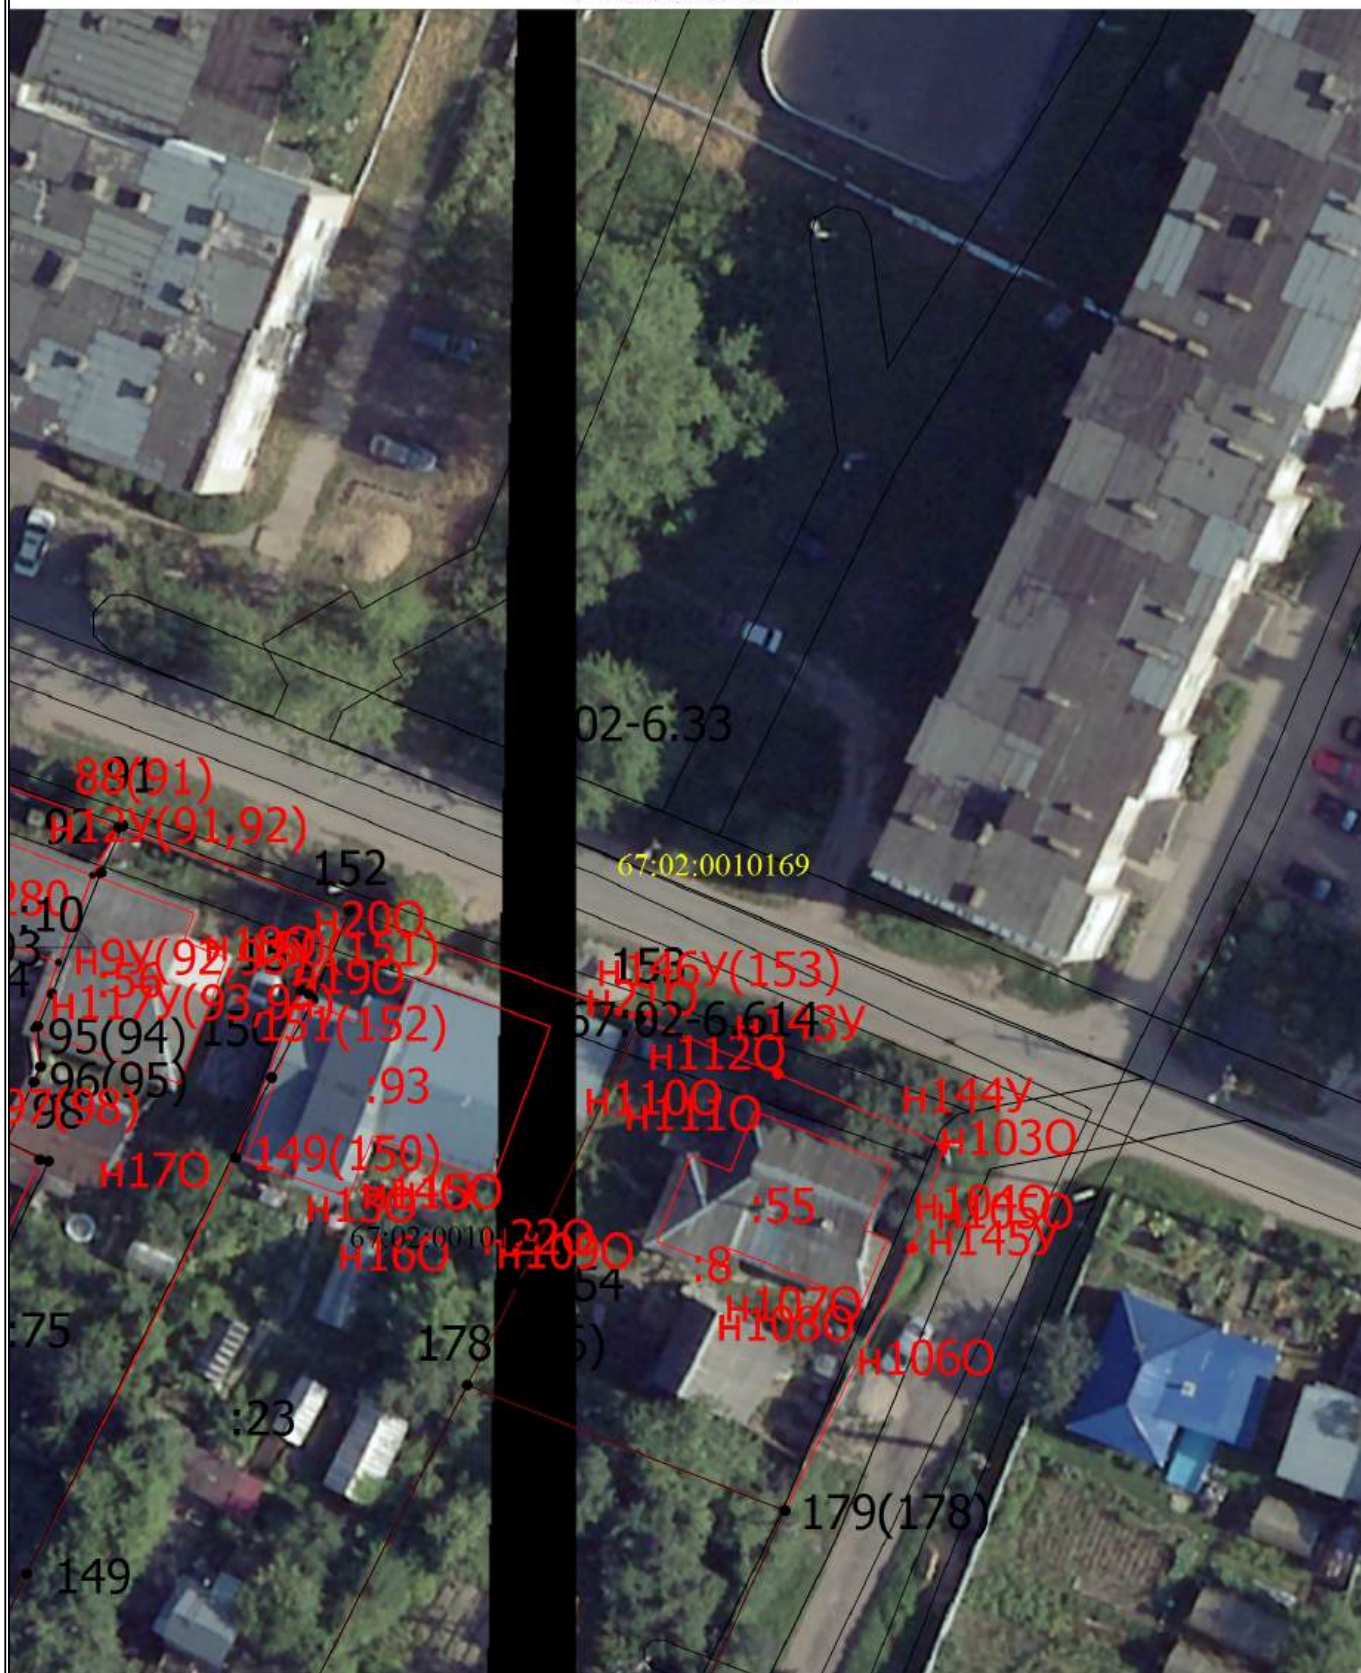

Масштаб 1:500

Условные обозначения

- - Часть границы, местоположение которой определено при выполнении кадастровых работ

Схема границ земельных участков

- - Характерная точка границы земельного участка, сведения ЕГРН о которой соответствуют требованиям, установленным в соответствии с частью 13 статьи 22 Федерального закона от 13 июля 2015 г. N 218-ФЗ "О государственной регистрации недвижимости"
- - Характерная точка контура здания, сооружения, объекта незавершенного строительства
- - Характерная точка границы, сведения о которой позволяют однозначно определить ее положение на местности

67:02-6.1989 - Зона с особыми условиями использования территории 67:02-6.1989 —
Охранная зона инженерных коммуникаций

- 1 - Обозначение характерной точки, местоположение которой не изменилось или было уточнено

182 - Обозначение ликвидируемой характерной точки

n10 - Обозначение новой характерной точки

:1 - Кадастровый номер земельного участка

:1 - Исправляемый земельный участок

:6 - Уточняемый земельный участок

:3У1 - Образующий земельный участок

:44 - Кадастровый номер здания

:44 - Уточняемое здание

:197 (1) - Обозначение контура здания

— - Часть контура, образованного проекцией вновь образованного наземного конструктивного элемента здания, сооружения, объекта незавершенного строительства

— - Часть границы, сведения ЕГРН о которой позволяют однозначно определить ее положение на местности


— - Часть контура, образованного проекцией существующего в ЕГРН наземного конструктивного элемента здания, сооружения, объекта незавершенного строительства

△ - Пункт государственной геодезической сети

- - Характерная точка границы земельного участка, сведения о которой отсутствуют в ЕГРН, местоположение которой определено при кадастровых работах (новая характерная точка)

Схема границ земельных участков

Выносной лист 3

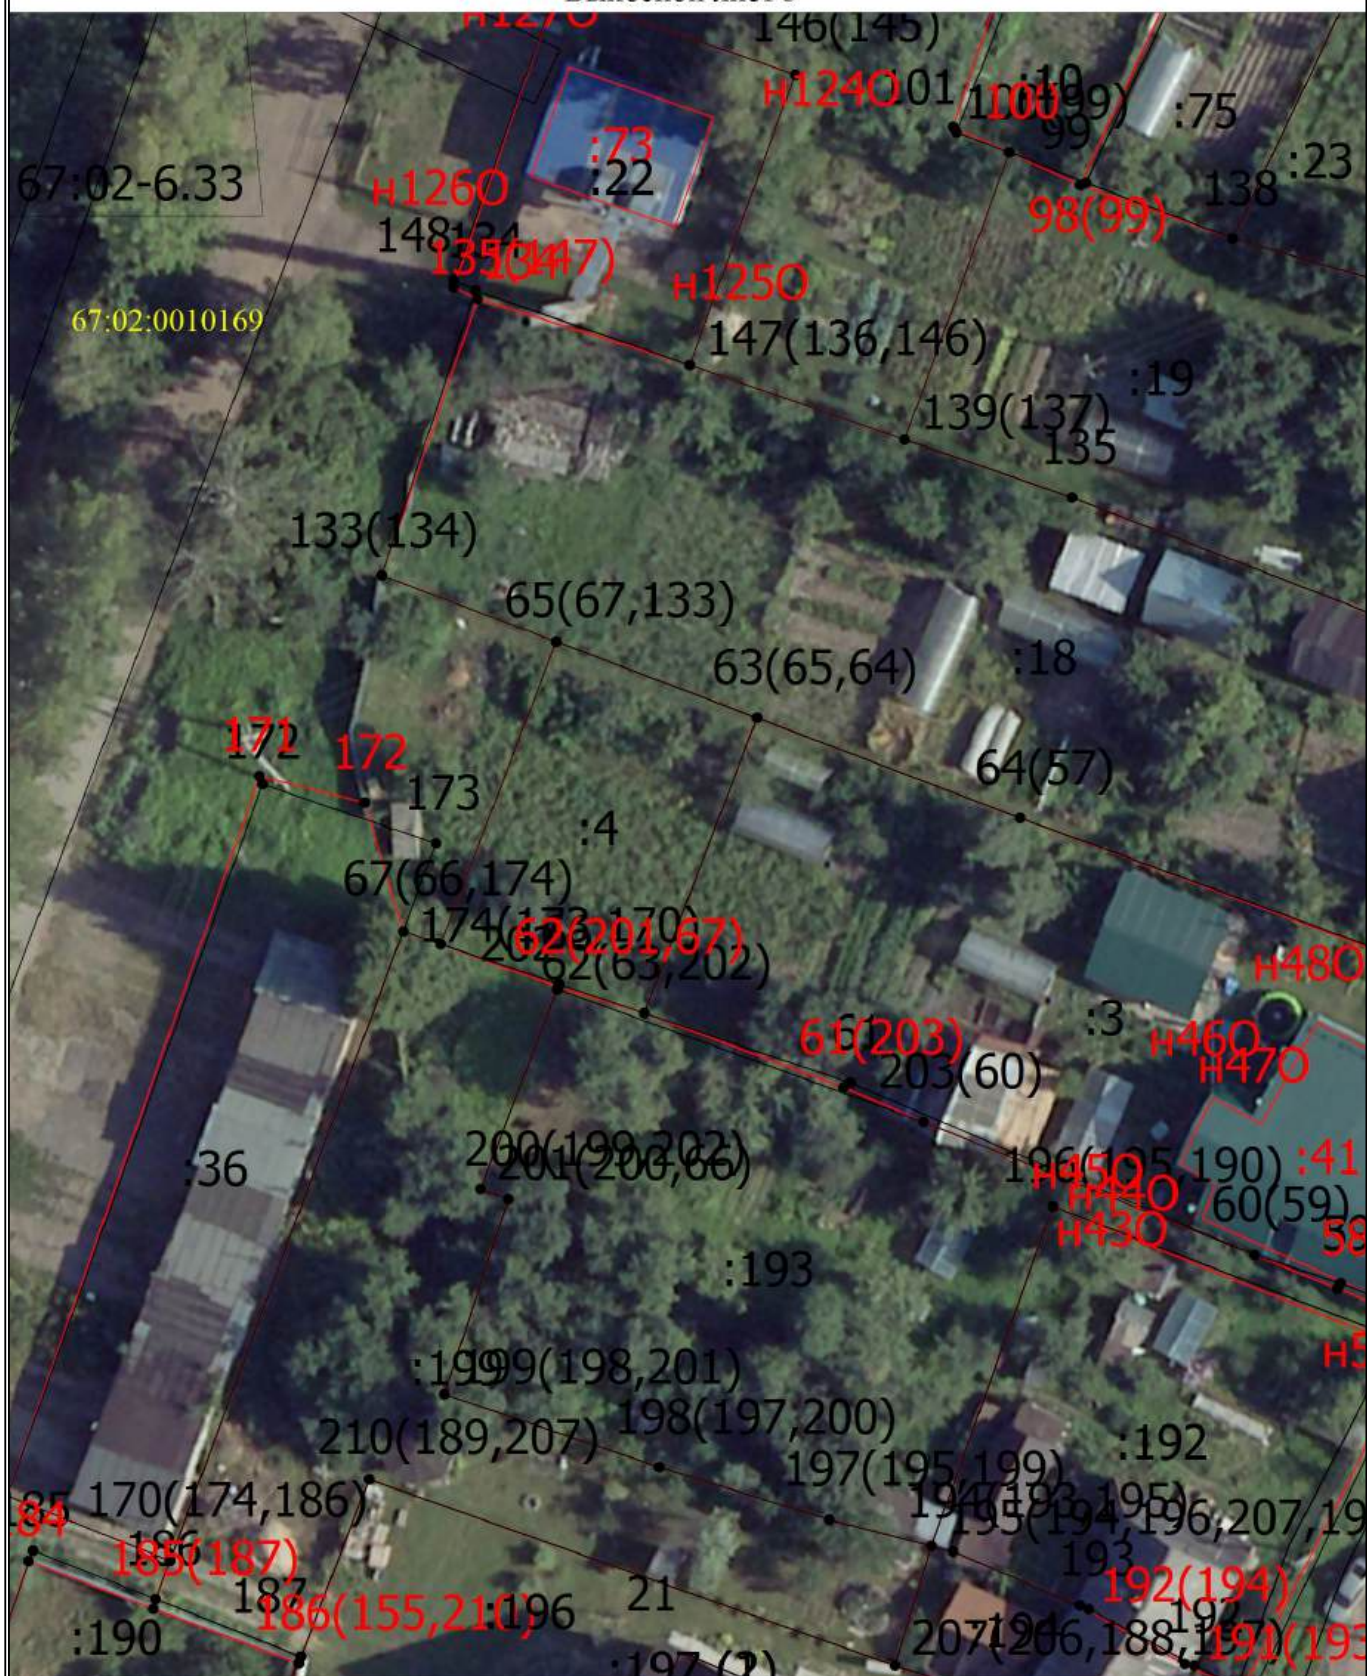

Масштаб 1:500

Условные обозначения

- - Часть границы, местоположение которой определено при выполнении кадастровых работ

Схема границ земельных участков

- - Характерная точка границы земельного участка, сведения ЕГРН о которой соответствуют требованиям, установленным в соответствии с частью 13 статьи 22 Федерального закона от 13 июля 2015 г. N 218-ФЗ "О государственной регистрации недвижимости"
- - Характерная точка контура здания, сооружения, объекта незавершенного строительства
- - Характерная точка границы, сведения о которой позволяют однозначно определить ее положение на местности

67:02-6.1989 - Зона с особыми условиями использования территории 67:02-6.1989 —
Охранная зона инженерных коммуникаций

- 1 - Обозначение характерной точки, местоположение которой не изменилось или было уточнено

182 - Обозначение ликвидируемой характерной точки

n10 - Обозначение новой характерной точки

:1 - Кадастровый номер земельного участка

:1 - Исправляемый земельный участок

:6 - Уточняемый земельный участок

:3У1 - Образующий земельный участок

:44 - Кадастровый номер здания

:44 - Уточняемое здание

:197 (1) - Обозначение контура здания

— - Часть контура, образованного проекцией вновь образованного наземного конструктивного элемента здания, сооружения, объекта незавершенного строительства

— - Часть границы, сведения ЕГРН о которой позволяют однозначно определить ее положение на местности

— - Часть контура, образованного проекцией существующего в ЕГРН наземного конструктивного элемента здания, сооружения, объекта незавершенного строительства

△ - Пункт государственной геодезической сети

- - Характерная точка границы земельного участка, сведения о которой отсутствуют в ЕГРН, местоположение которой определено при кадастровых работах (новая характерная точка)

Схема границ земельных участков

Выносной лист 4



Масштаб 1:500

Условные обозначения

— - Часть границы, местоположение которой определено при выполнении кадастровых работ

Схема границ земельных участков

- - Характерная точка границы земельного участка, сведения ЕГРН о которой соответствуют требованиям, установленным в соответствии с частью 13 статьи 22 Федерального закона от 13 июля 2015 г. N 218-ФЗ "О государственной регистрации недвижимости"
- - Характерная точка контура здания, сооружения, объекта незавершенного строительства
- - Характерная точка границы, сведения о которой позволяют однозначно определить ее положение на местности
- 67:02-6.1989 - Зона с особыми условиями использования территории 67:02-6.1989 —
Охранная зона инженерных коммуникаций
- 1 - Обозначение характерной точки, местоположение которой не изменилось или было уточнено
- 182 - Обозначение ликвидируемой характерной точки
- n10 - Обозначение новой характерной точки
- :1 - Кадастровый номер земельного участка
- :1 - Исправляемый земельный участок
- :6 - Уточняемый земельный участок
- :3У1 - Образующий земельный участок
- :44 - Кадастровый номер здания
- :44 - Уточняемое здание
- :197 (1) - Обозначение контура здания
- - Часть контура, образованного проекцией вновь образованного наземного конструктивного элемента здания, сооружения, объекта незавершенного строительства
- - Часть границы, сведения ЕГРН о которой позволяют однозначно определить ее положение на местности
- - Часть контура, образованного проекцией существующего в ЕГРН наземного конструктивного элемента здания, сооружения, объекта незавершенного строительства
- △ - Пункт государственной геодезической сети
- - Характерная точка границы земельного участка, сведения о которой отсутствуют в ЕГРН, местоположение которой определено при кадастровых работах (новая характерная точка)

Схема границ земельных участков

Выносной лист 5



Масштаб 1:500

Условные обозначения

- - Часть границы, местоположение которой определено при выполнении кадастровых работ

Схема границ земельных участков

- - Характерная точка границы земельного участка, сведения ЕГРН о которой соответствуют требованиям, установленным в соответствии с частью 13 статьи 22 Федерального закона от 13 июля 2015 г. N 218-ФЗ "О государственной регистрации недвижимости"
- - Характерная точка контура здания, сооружения, объекта незавершенного строительства
- - Характерная точка границы, сведения о которой позволяют однозначно определить ее положение на местности

67:02-6.1989 - Зона с особыми условиями использования территории 67:02-6.1989 —
Охранная зона инженерных коммуникаций

- 1 - Обозначение характерной точки, местоположение которой не изменилось или было уточнено

182 - Обозначение ликвидируемой характерной точки

n10 - Обозначение новой характерной точки

:1 - Кадастровый номер земельного участка

:1 - Исправляемый земельный участок

:6 - Уточняемый земельный участок

:3У1 - Образующий земельный участок

:44 - Кадастровый номер здания

:44 - Уточняемое здание

:197 (1) - Обозначение контура здания

— - Часть контура, образованного проекцией вновь образованного наземного конструктивного элемента здания, сооружения, объекта незавершенного строительства

— - Часть границы, сведения ЕГРН о которой позволяют однозначно определить ее положение на местности


— - Часть контура, образованного проекцией существующего в ЕГРН наземного конструктивного элемента здания, сооружения, объекта незавершенного строительства

△ - Пункт государственной геодезической сети

- - Характерная точка границы земельного участка, сведения о которой отсутствуют в ЕГРН, местоположение которой определено при кадастровых работах (новая характерная точка)

Схема границ земельных участков

Выносной лист 6

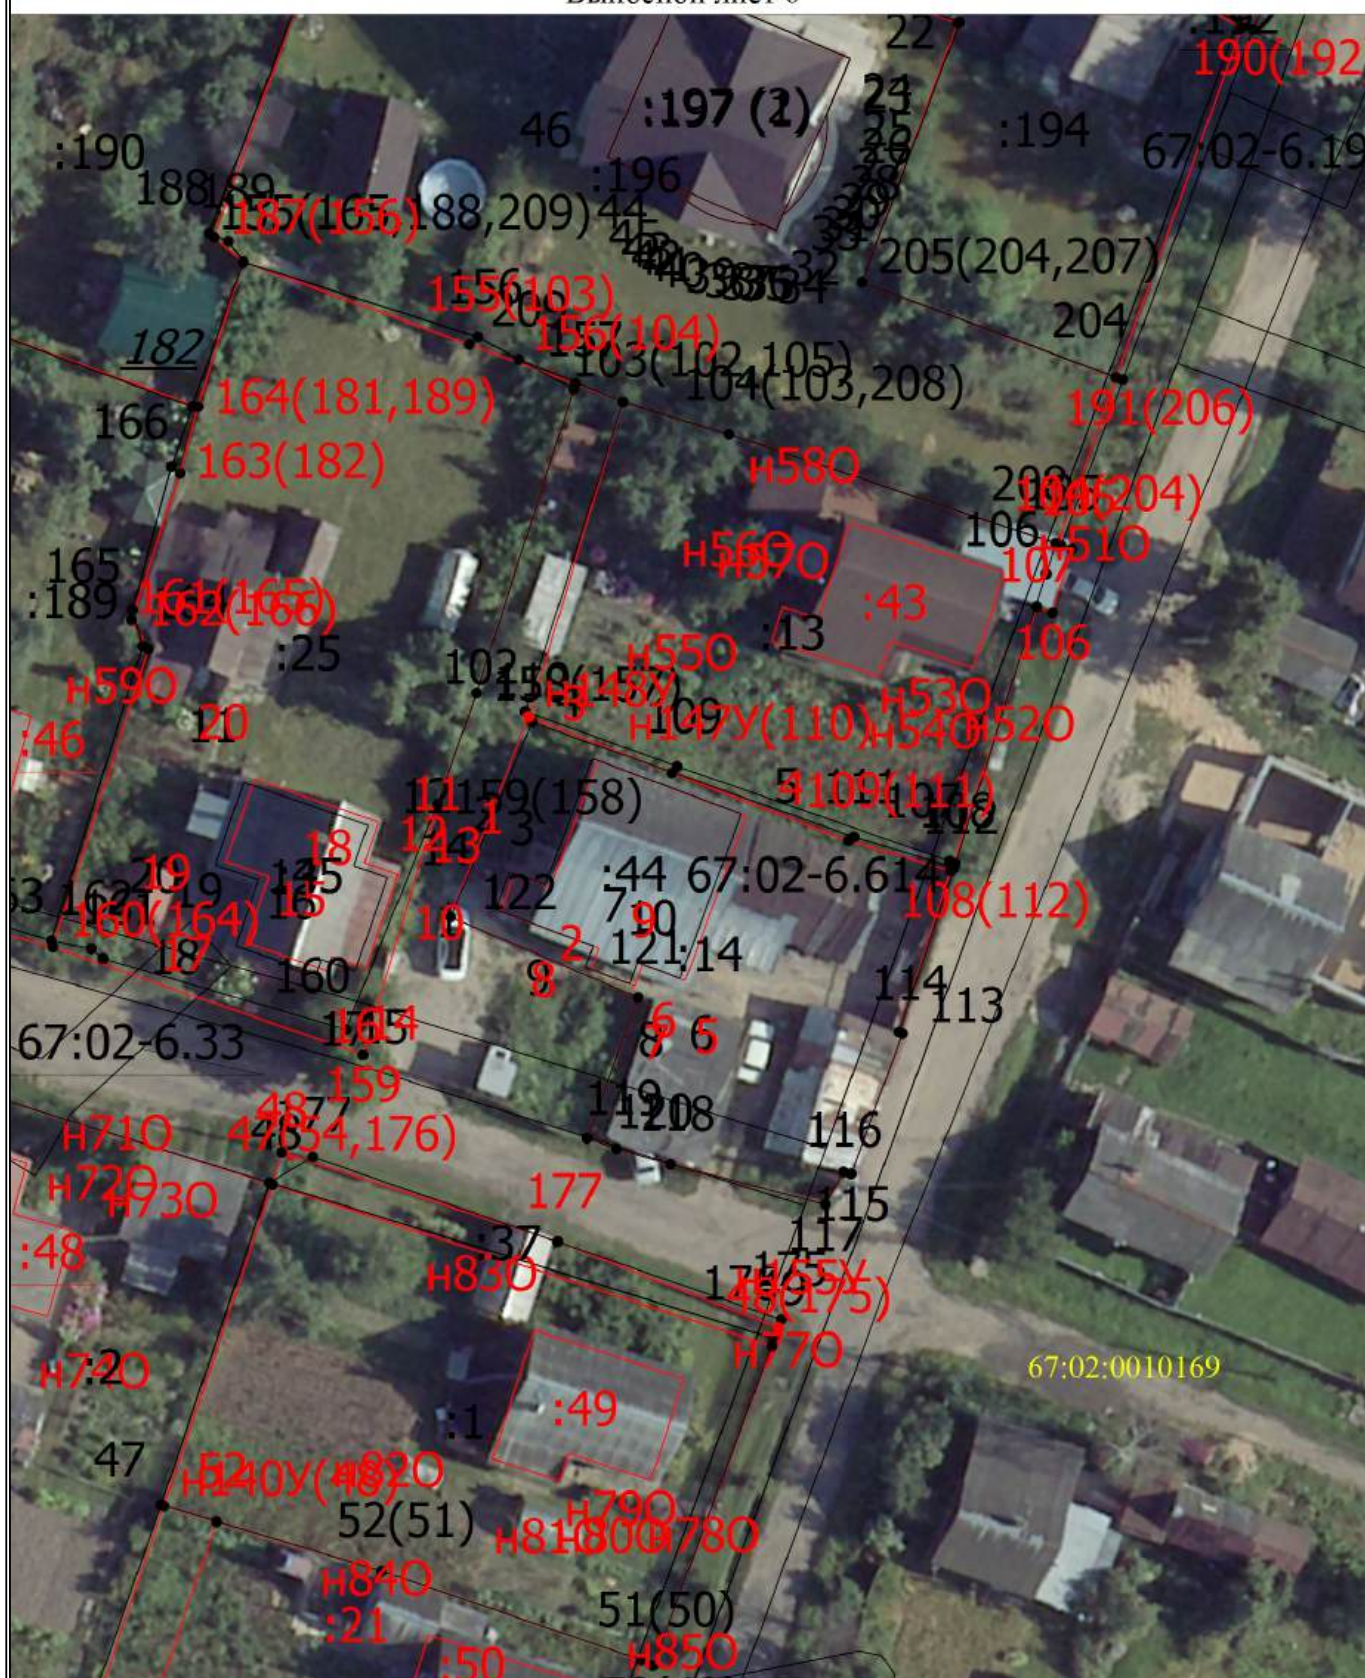

Масштаб 1:500

Условные обозначения

_____ - Часть границы, местоположение которой определено при выполнении кадастровых работ

Схема границ земельных участков

- - Характерная точка границы земельного участка, сведения ЕГРН о которой соответствуют требованиям, установленным в соответствии с частью 13 статьи 22 Федерального закона от 13 июля 2015 г. N 218-ФЗ "О государственной регистрации недвижимости"
- - Характерная точка контура здания, сооружения, объекта незавершенного строительства
- - Характерная точка границы, сведения о которой позволяют однозначно определить ее положение на местности

67:02-6.1989 - Зона с особыми условиями использования территории 67:02-6.1989 —
Охранная зона инженерных коммуникаций

- 1 - Обозначение характерной точки, местоположение которой не изменилось или было уточнено

182 - Обозначение ликвидируемой характерной точки

n10 - Обозначение новой характерной точки

:1 - Кадастровый номер земельного участка

:1 - Исправляемый земельный участок

:6 - Уточняемый земельный участок

:3У1 - Образующий земельный участок

:44 - Кадастровый номер здания

:44 - Уточняемое здание

:197 (1) - Обозначение контура здания

— - Часть контура, образованного проекцией вновь образованного наземного конструктивного элемента здания, сооружения, объекта незавершенного строительства

— - Часть границы, сведения ЕГРН о которой позволяют однозначно определить ее положение на местности

— - Часть контура, образованного проекцией существующего в ЕГРН наземного конструктивного элемента здания, сооружения, объекта незавершенного строительства

△ - Пункт государственной геодезической сети

- - Характерная точка границы земельного участка, сведения о которой отсутствуют в ЕГРН, местоположение которой определено при кадастровых работах (новая характерная точка)

Схема границ земельных участков

Выносной лист 7



Масштаб 1:500

Условные обозначения

- - Часть границы, местоположение которой определено при выполнении кадастровых работ

Схема границ земельных участков

- - Характерная точка границы земельного участка, сведения ЕГРН о которой соответствуют требованиям, установленным в соответствии с частью 13 статьи 22 Федерального закона от 13 июля 2015 г. N 218-ФЗ "О государственной регистрации недвижимости"
- - Характерная точка контура здания, сооружения, объекта незавершенного строительства
- - Характерная точка границы, сведения о которой позволяют однозначно определить ее положение на местности

67:02-6.1989 - Зона с особыми условиями использования территории 67:02-6.1989 —
Охранная зона инженерных коммуникаций

- 1 - Обозначение характерной точки, местоположение которой не изменилось или было уточнено

182 - Обозначение ликвидируемой характерной точки

n10 - Обозначение новой характерной точки

:1 - Кадастровый номер земельного участка

:1 - Исправляемый земельный участок

:6 - Уточняемый земельный участок

:3У1 - Образующий земельный участок

:44 - Кадастровый номер здания

:44 - Уточняемое здание

:197 (1) - Обозначение контура здания

— - Часть контура, образованного проекцией вновь образованного наземного конструктивного элемента здания, сооружения, объекта незавершенного строительства

— - Часть границы, сведения ЕГРН о которой позволяют однозначно определить ее положение на местности

— - Часть контура, образованного проекцией существующего в ЕГРН наземного конструктивного элемента здания, сооружения, объекта незавершенного строительства

△ - Пункт государственной геодезической сети

- - Характерная точка границы земельного участка, сведения о которой отсутствуют в ЕГРН, местоположение которой определено при кадастровых работах (новая характерная точка)

Схема границ земельных участков

Выносной лист 8



Масштаб 1:500

Условные обозначения

— - Часть границы, местоположение которой определено при выполнении кадастровых работ

Схема границ земельных участков

- - Характерная точка границы земельного участка, сведения ЕГРН о которой соответствуют требованиям, установленным в соответствии с частью 13 статьи 22 Федерального закона от 13 июля 2015 г. N 218-ФЗ "О государственной регистрации недвижимости"
- - Характерная точка контура здания, сооружения, объекта незавершенного строительства
- - Характерная точка границы, сведения о которой позволяют однозначно определить ее положение на местности

67:02-6.1989 - Зона с особыми условиями использования территории 67:02-6.1989 —
Охранная зона инженерных коммуникаций

- 1 - Обозначение характерной точки, местоположение которой не изменилось или было уточнено

182 - Обозначение ликвидируемой характерной точки

n10 - Обозначение новой характерной точки

:1 - Кадастровый номер земельного участка

:1 - Исправляемый земельный участок

:6 - Уточняемый земельный участок

:3У1 - Образующий земельный участок

:44 - Кадастровый номер здания

:44 - Уточняемое здание

:197 (1) - Обозначение контура здания

— - Часть контура, образованного проекцией вновь образованного наземного конструктивного элемента здания, сооружения, объекта незавершенного строительства

— - Часть границы, сведения ЕГРН о которой позволяют однозначно определить ее положение на местности

— - Часть контура, образованного проекцией существующего в ЕГРН наземного конструктивного элемента здания, сооружения, объекта незавершенного строительства

△ - Пункт государственной геодезической сети

- - Характерная точка границы земельного участка, сведения о которой отсутствуют в ЕГРН, местоположение которой определено при кадастровых работах (новая характерная точка)