

Схема границ земельных участков



Масштаб 1:2500

Условные обозначения



- - Часть границы, местоположение которой определено при выполнении кадастровых работ

Схема границ земельных участков

- - Характерная точка границы земельного участка, сведения ЕГРН о которой соответствуют требованиям, установленным в соответствии с частью 13 статьи 22 Федерального закона от 13 июля 2015 г. N 218-ФЗ "О государственной регистрации недвижимости"
 - - Характерная точка контура здания, сооружения, объекта незавершенного строительства
 - - Характерная точка границы, сведения о которой позволяют однозначно определить ее положение на местности
- 67:02-6.593 - Зона с особыми условиями использования территории 67:02-6.593 — Охранная зона инженерных коммуникаций
- 1 - Обозначение характерной точки, местоположение которой не изменилось или было уточнено
- 274 - Обозначение ликвидируемой характерной точки
- н1У(331) - Обозначение новой характерной точки
- :366 - Кадастровый номер земельного участка
- :3 - Исправляемый земельный участок
- :4 - Уточняемый земельный участок
- :5 -
- :41 - Исходный земельный участок
- :3У1 - Образуемый земельный участок
- :2438 - Кадастровый номер здания
- :595 - Кадастровый номер сооружения
- :2438 - Исправляемое здание
- :54 - Уточняемое здание
- :600 (1) - Обозначение контура здания
- :359 (1) - Обозначение контура сооружения
-
- Часть границы, сведения ЕГРН о которой позволяют однозначно определить ее положение на местности
-
- Часть контура, образованного проекцией существующего в ЕГРН наземного конструктивного элемента здания, сооружения, объекта незавершенного строительства
-
- Часть контура, образованного проекцией вновь образованного наземного конструктивного элемента здания, сооружения, объекта незавершенного строительства
- - Характерная точка границы земельного участка, сведения о которой отсутствуют в ЕГРН, местоположение которой определено при кадастровых работах (новая характерная точка)

Схема границ земельных участков

Выносной лист 1

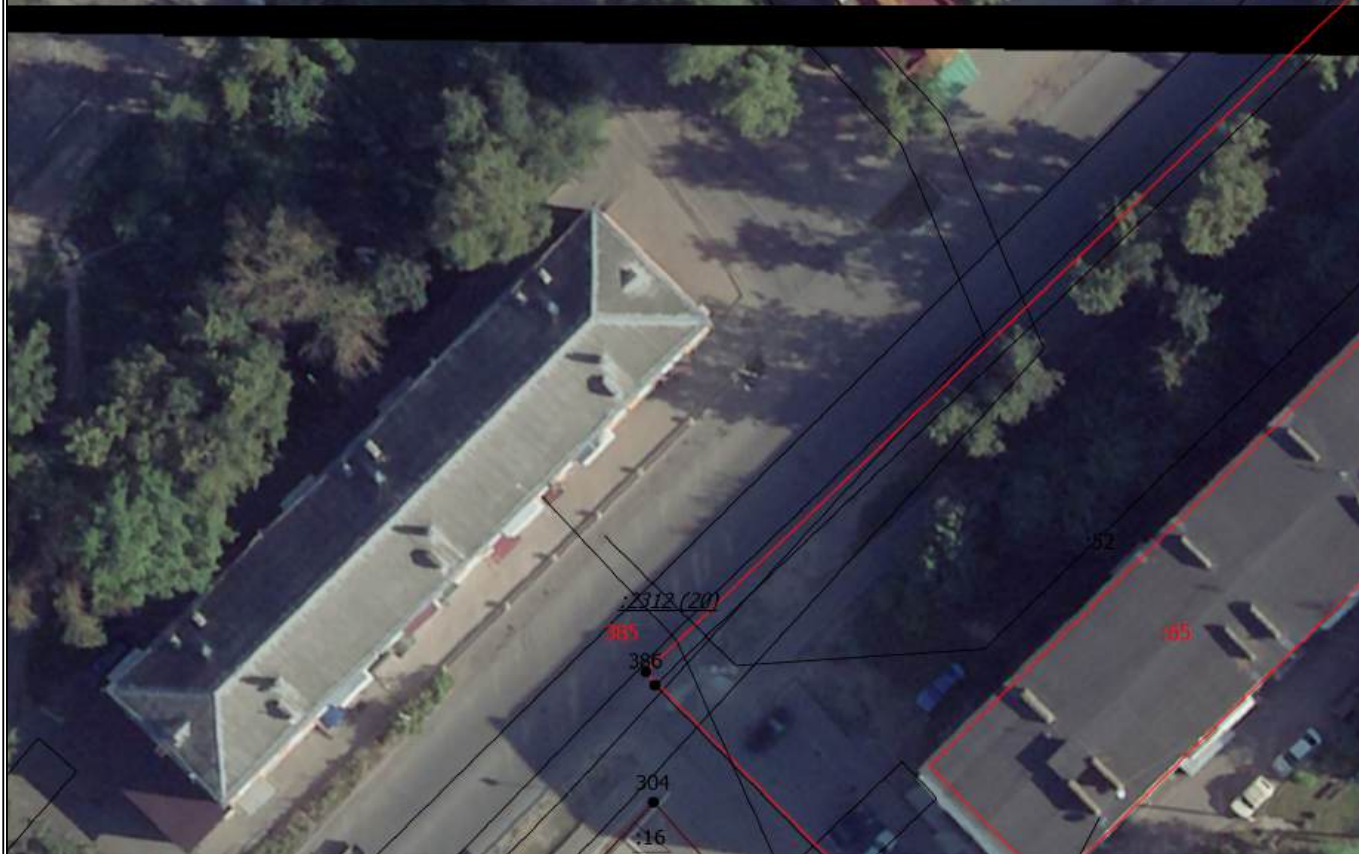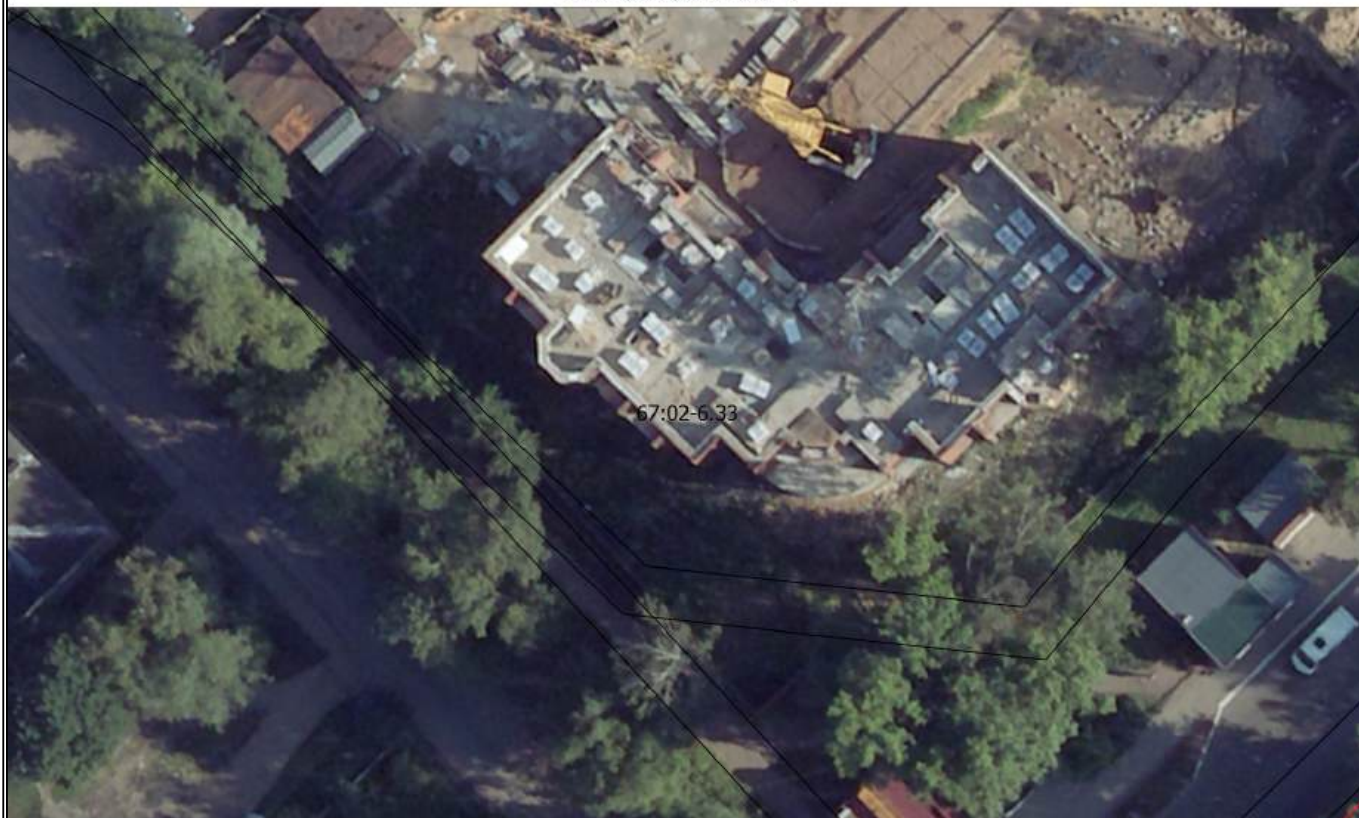

Масштаб 1:600

Условные обозначения


— - Часть границы, местоположение которой определено при выполнении кадастровых работ

Схема границ земельных участков

- - Характерная точка границы земельного участка, сведения ЕГРН о которой соответствуют требованиям, установленным в соответствии с частью 13 статьи 22 Федерального закона от 13 июля 2015 г. N 218-ФЗ "О государственной регистрации недвижимости"
 - - Характерная точка контура здания, сооружения, объекта незавершенного строительства
 - - Характерная точка границы, сведения о которой позволяют однозначно определить ее положение на местности
- 67:02-6.593 - Зона с особыми условиями использования территории 67:02-6.593 — Охранная зона инженерных коммуникаций
- 1 - Обозначение характерной точки, местоположение которой не изменилось или было уточнено
- 274 - Обозначение ликвидируемой характерной точки
- н1У(331) - Обозначение новой характерной точки
- :366 - Кадастровый номер земельного участка
- :3 - Исправляемый земельный участок
- :4 - Уточняемый земельный участок
- :5 -
- :41 - Исходный земельный участок
- :3У1 - Образуемый земельный участок
- :2438 - Кадастровый номер здания
- :595 - Кадастровый номер сооружения
- :2438 - Исправляемое здание
- :54 - Уточняемое здание
- :600 (1) - Обозначение контура здания
- :359 (1) - Обозначение контура сооружения
-
- Часть границы, сведения ЕГРН о которой позволяют однозначно определить ее положение на местности
-
- Часть контура, образованного проекцией существующего в ЕГРН наземного конструктивного элемента здания, сооружения, объекта незавершенного строительства
-
- Часть контура, образованного проекцией вновь образованного наземного конструктивного элемента здания, сооружения, объекта незавершенного строительства
- - Характерная точка границы земельного участка, сведения о которой отсутствуют в ЕГРН, местоположение которой определено при кадастровых работах (новая характерная точка)

Схема границ земельных участков

Выносной лист 2

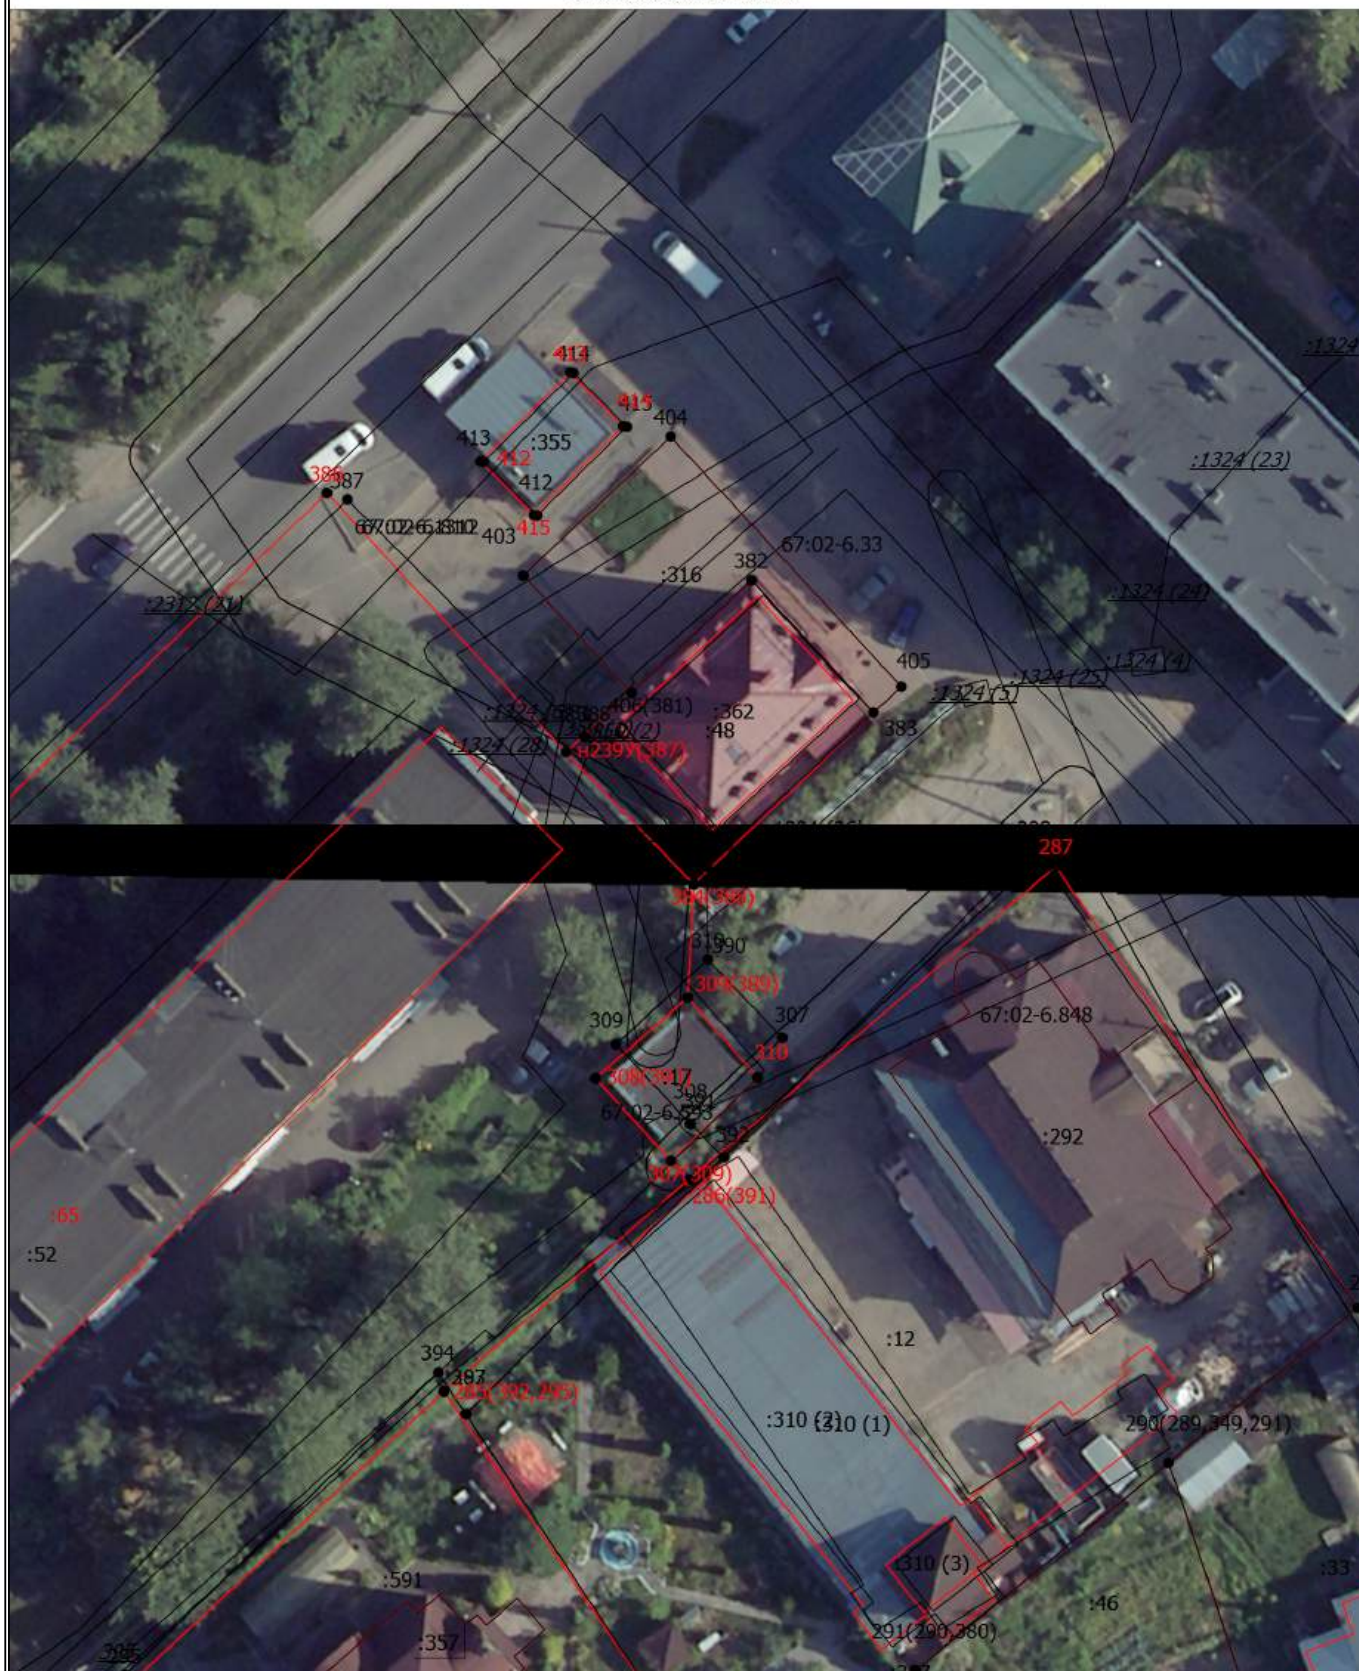

Масштаб 1:600

Условные обозначения

— - Часть границы, местоположение которой определено при выполнении кадастровых работ

Схема границ земельных участков

- - Характерная точка границы земельного участка, сведения ЕГРН о которой соответствуют требованиям, установленным в соответствии с частью 13 статьи 22 Федерального закона от 13 июля 2015 г. N 218-ФЗ "О государственной регистрации недвижимости"
 - - Характерная точка контура здания, сооружения, объекта незавершенного строительства
 - - Характерная точка границы, сведения о которой позволяют однозначно определить ее положение на местности
- 67:02-6.593 - Зона с особыми условиями использования территории 67:02-6.593 — Охранная зона инженерных коммуникаций
- 1 - Обозначение характерной точки, местоположение которой не изменилось или было уточнено
- 274 - Обозначение ликвидируемой характерной точки
- н1У(331) - Обозначение новой характерной точки
- :366 - Кадастровый номер земельного участка
- :3 - Исправляемый земельный участок
- :4 - Уточняемый земельный участок
- :5 -
- :41 - Исходный земельный участок
- :3У1 - Образуемый земельный участок
- :2438 - Кадастровый номер здания
- :595 - Кадастровый номер сооружения
- :2438 - Исправляемое здание
- :54 - Уточняемое здание
- :600 (1) - Обозначение контура здания
- :359 (1) - Обозначение контура сооружения
-
- Часть границы, сведения ЕГРН о которой позволяют однозначно определить ее положение на местности
-
- Часть контура, образованного проекцией существующего в ЕГРН наземного конструктивного элемента здания, сооружения, объекта незавершенного строительства
-
- Часть контура, образованного проекцией вновь образованного наземного конструктивного элемента здания, сооружения, объекта незавершенного строительства
- - Характерная точка границы земельного участка, сведения о которой отсутствуют в ЕГРН, местоположение которой определено при кадастровых работах (новая характерная точка)

Схема границ земельных участков

Выносной лист 3



Масштаб 1:600

Условные обозначения

— - Часть границы, местоположение которой определено при выполнении кадастровых работ

Схема границ земельных участков

- - Характерная точка границы земельного участка, сведения ЕГРН о которой соответствуют требованиям, установленным в соответствии с частью 13 статьи 22 Федерального закона от 13 июля 2015 г. N 218-ФЗ "О государственной регистрации недвижимости"
 - - Характерная точка контура здания, сооружения, объекта незавершенного строительства
 - - Характерная точка границы, сведения о которой позволяют однозначно определить ее положение на местности
- 67:02-6.593 - Зона с особыми условиями использования территории 67:02-6.593 — Охранная зона инженерных коммуникаций
- 1 - Обозначение характерной точки, местоположение которой не изменилось или было уточнено
- 274 - Обозначение ликвидируемой характерной точки
- н1У(331) - Обозначение новой характерной точки
- :366 - Кадастровый номер земельного участка
- :3 - Исправляемый земельный участок
- :4 - Уточняемый земельный участок
- :5 -
- :41 - Исходный земельный участок
- :3У1 - Образуемый земельный участок
- :2438 - Кадастровый номер здания
- :595 - Кадастровый номер сооружения
- :2438 - Исправляемое здание
- :54 - Уточняемое здание
- :600 (1) - Обозначение контура здания
- :359 (1) - Обозначение контура сооружения
-
- Часть границы, сведения ЕГРН о которой позволяют однозначно определить ее положение на местности
-
- Часть контура, образованного проекцией существующего в ЕГРН наземного конструктивного элемента здания, сооружения, объекта незавершенного строительства
-
- Часть контура, образованного проекцией вновь образованного наземного конструктивного элемента здания, сооружения, объекта незавершенного строительства
- - Характерная точка границы земельного участка, сведения о которой отсутствуют в ЕГРН, местоположение которой определено при кадастровых работах (новая характерная точка)

Схема границ земельных участков

Выносной лист 4



Масштаб 1:600

Условные обозначения

— - Часть границы, местоположение которой определено при выполнении кадастровых работ

Схема границ земельных участков

- - Характерная точка границы земельного участка, сведения ЕГРН о которой соответствуют требованиям, установленным в соответствии с частью 13 статьи 22 Федерального закона от 13 июля 2015 г. N 218-ФЗ "О государственной регистрации недвижимости"
 - - Характерная точка контура здания, сооружения, объекта незавершенного строительства
 - - Характерная точка границы, сведения о которой позволяют однозначно определить ее положение на местности
- 67:02-6.593 - Зона с особыми условиями использования территории 67:02-6.593 — Охранная зона инженерных коммуникаций
- 1 - Обозначение характерной точки, местоположение которой не изменилось или было уточнено
- 274 - Обозначение ликвидируемой характерной точки
- н1У(331) - Обозначение новой характерной точки
- :366 - Кадастровый номер земельного участка
- :3 - Исправляемый земельный участок
- :4 - Уточняемый земельный участок
- :5 -
- :41 - Исходный земельный участок
- :3У1 - Образуемый земельный участок
- :2438 - Кадастровый номер здания
- :595 - Кадастровый номер сооружения
- :2438 - Исправляемое здание
- :54 - Уточняемое здание
- :600 (1) - Обозначение контура здания
- :359 (1) - Обозначение контура сооружения
-
- Часть границы, сведения ЕГРН о которой позволяют однозначно определить ее положение на местности
-
- Часть контура, образованного проекцией существующего в ЕГРН наземного конструктивного элемента здания, сооружения, объекта незавершенного строительства
-
- Часть контура, образованного проекцией вновь образованного наземного конструктивного элемента здания, сооружения, объекта незавершенного строительства
- - Характерная точка границы земельного участка, сведения о которой отсутствуют в ЕГРН, местоположение которой определено при кадастровых работах (новая характерная точка)

Схема границ земельных участков

Выносной лист 5



Масштаб 1:600

Условные обозначения


— - Часть границы, местоположение которой определено при выполнении кадастровых работ

Схема границ земельных участков

- - Характерная точка границы земельного участка, сведения ЕГРН о которой соответствуют требованиям, установленным в соответствии с частью 13 статьи 22 Федерального закона от 13 июля 2015 г. N 218-ФЗ "О государственной регистрации недвижимости"
 - - Характерная точка контура здания, сооружения, объекта незавершенного строительства
 - - Характерная точка границы, сведения о которой позволяют однозначно определить ее положение на местности
- 67:02-6.593 - Зона с особыми условиями использования территории 67:02-6.593 — Охранная зона инженерных коммуникаций
- 1 - Обозначение характерной точки, местоположение которой не изменилось или было уточнено
- 274 - Обозначение ликвидируемой характерной точки
- н1У(331) - Обозначение новой характерной точки
- :366 - Кадастровый номер земельного участка
- :3 - Исправляемый земельный участок
- :4 - Уточняемый земельный участок
- :5 -
- :41 - Исходный земельный участок
- :3У1 - Образуемый земельный участок
- :2438 - Кадастровый номер здания
- :595 - Кадастровый номер сооружения
- :2438 - Исправляемое здание
- :54 - Уточняемое здание
- :600 (1) - Обозначение контура здания
- :359 (1) - Обозначение контура сооружения
-
- Часть границы, сведения ЕГРН о которой позволяют однозначно определить ее положение на местности
-
- Часть контура, образованного проекцией существующего в ЕГРН наземного конструктивного элемента здания, сооружения, объекта незавершенного строительства
-
- Часть контура, образованного проекцией вновь образованного наземного конструктивного элемента здания, сооружения, объекта незавершенного строительства
- - Характерная точка границы земельного участка, сведения о которой отсутствуют в ЕГРН, местоположение которой определено при кадастровых работах (новая характерная точка)

Схема границ земельных участков

Выносной лист 6

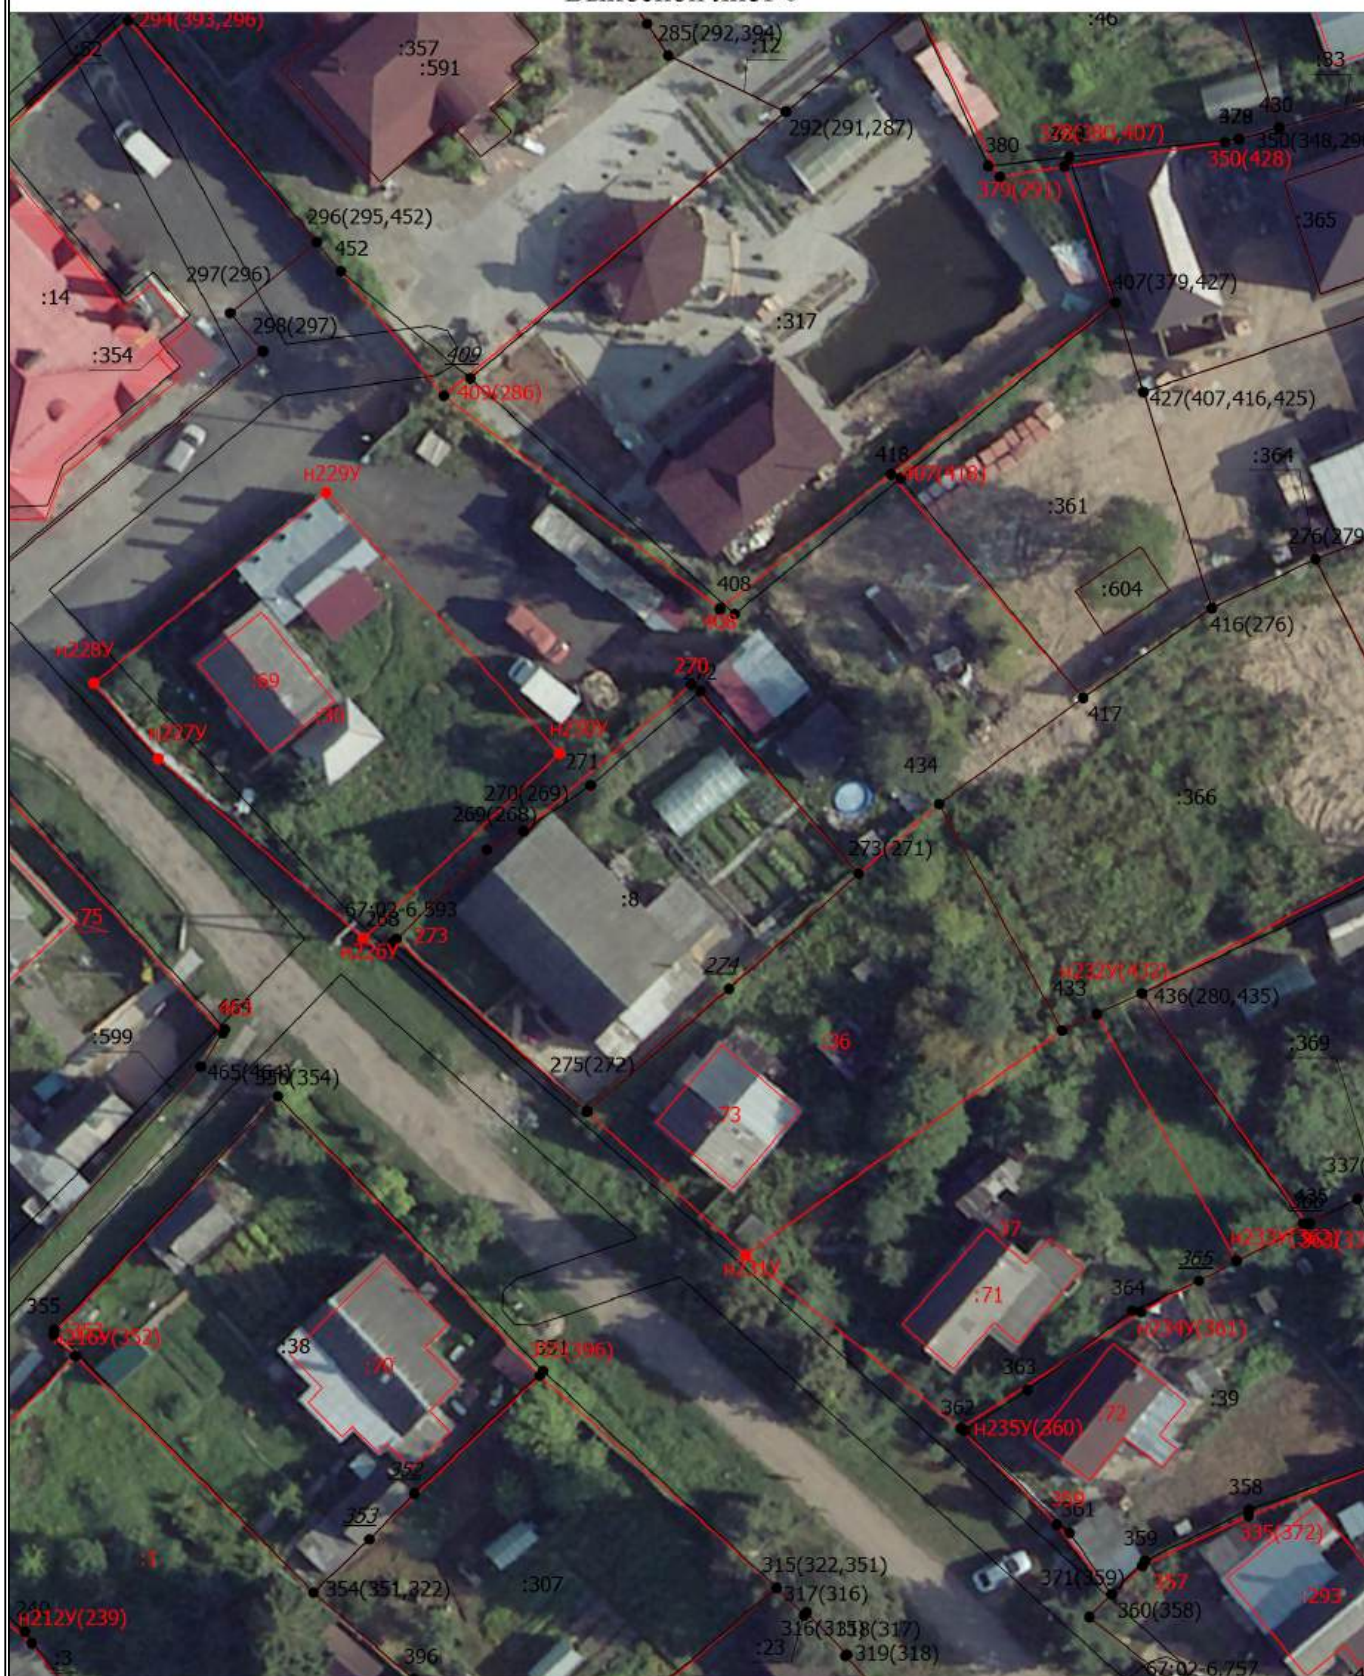

Масштаб 1:600

Условные обозначения

— - Часть границы, местоположение которой определено при выполнении кадастровых работ

Схема границ земельных участков

- - Характерная точка границы земельного участка, сведения ЕГРН о которой соответствуют требованиям, установленным в соответствии с частью 13 статьи 22 Федерального закона от 13 июля 2015 г. N 218-ФЗ "О государственной регистрации недвижимости"
 - - Характерная точка контура здания, сооружения, объекта незавершенного строительства
 - - Характерная точка границы, сведения о которой позволяют однозначно определить ее положение на местности
- 67:02-6.593 - Зона с особыми условиями использования территории 67:02-6.593 — Охранная зона инженерных коммуникаций
- 1 - Обозначение характерной точки, местоположение которой не изменилось или было уточнено
- 274 - Обозначение ликвидируемой характерной точки
- н1У(331) - Обозначение новой характерной точки
- :366 - Кадастровый номер земельного участка
- :3 - Исправляемый земельный участок
- :4 - Уточняемый земельный участок
- :5 -
- :41 - Исходный земельный участок
- :3У1 - Образуемый земельный участок
- :2438 - Кадастровый номер здания
- :595 - Кадастровый номер сооружения
- :2438 - Исправляемое здание
- :54 - Уточняемое здание
- :600 (1) - Обозначение контура здания
- :359 (1) - Обозначение контура сооружения
-
- Часть границы, сведения ЕГРН о которой позволяют однозначно определить ее положение на местности
-
- Часть контура, образованного проекцией существующего в ЕГРН наземного конструктивного элемента здания, сооружения, объекта незавершенного строительства
-
- Часть контура, образованного проекцией вновь образованного наземного конструктивного элемента здания, сооружения, объекта незавершенного строительства
- - Характерная точка границы земельного участка, сведения о которой отсутствуют в ЕГРН, местоположение которой определено при кадастровых работах (новая характерная точка)

Схема границ земельных участков

Выносной лист 7



Масштаб 1:600

Условные обозначения


— - Часть границы, местоположение которой определено при выполнении кадастровых работ

Схема границ земельных участков

- - Характерная точка границы земельного участка, сведения ЕГРН о которой соответствуют требованиям, установленным в соответствии с частью 13 статьи 22 Федерального закона от 13 июля 2015 г. N 218-ФЗ "О государственной регистрации недвижимости"
 - - Характерная точка контура здания, сооружения, объекта незавершенного строительства
 - - Характерная точка границы, сведения о которой позволяют однозначно определить ее положение на местности
- 67:02-6.593 - Зона с особыми условиями использования территории 67:02-6.593 — Охранная зона инженерных коммуникаций
- 1 - Обозначение характерной точки, местоположение которой не изменилось или было уточнено
- 274 - Обозначение ликвидируемой характерной точки
- н1У(331) - Обозначение новой характерной точки
- :366 - Кадастровый номер земельного участка
- :3 - Исправляемый земельный участок
- :4 - Уточняемый земельный участок
- :5 -
- :41 - Исходный земельный участок
- :3У1 - Образуемый земельный участок
- :2438 - Кадастровый номер здания
- :595 - Кадастровый номер сооружения
- :2438 - Исправляемое здание
- :54 - Уточняемое здание
- :600 (1) - Обозначение контура здания
- :359 (1) - Обозначение контура сооружения
-
- Часть границы, сведения ЕГРН о которой позволяют однозначно определить ее положение на местности
-
- Часть контура, образованного проекцией существующего в ЕГРН наземного конструктивного элемента здания, сооружения, объекта незавершенного строительства
-
- Часть контура, образованного проекцией вновь образованного наземного конструктивного элемента здания, сооружения, объекта незавершенного строительства
- - Характерная точка границы земельного участка, сведения о которой отсутствуют в ЕГРН, местоположение которой определено при кадастровых работах (новая характерная точка)

Схема границ земельных участков

Выносной лист 8

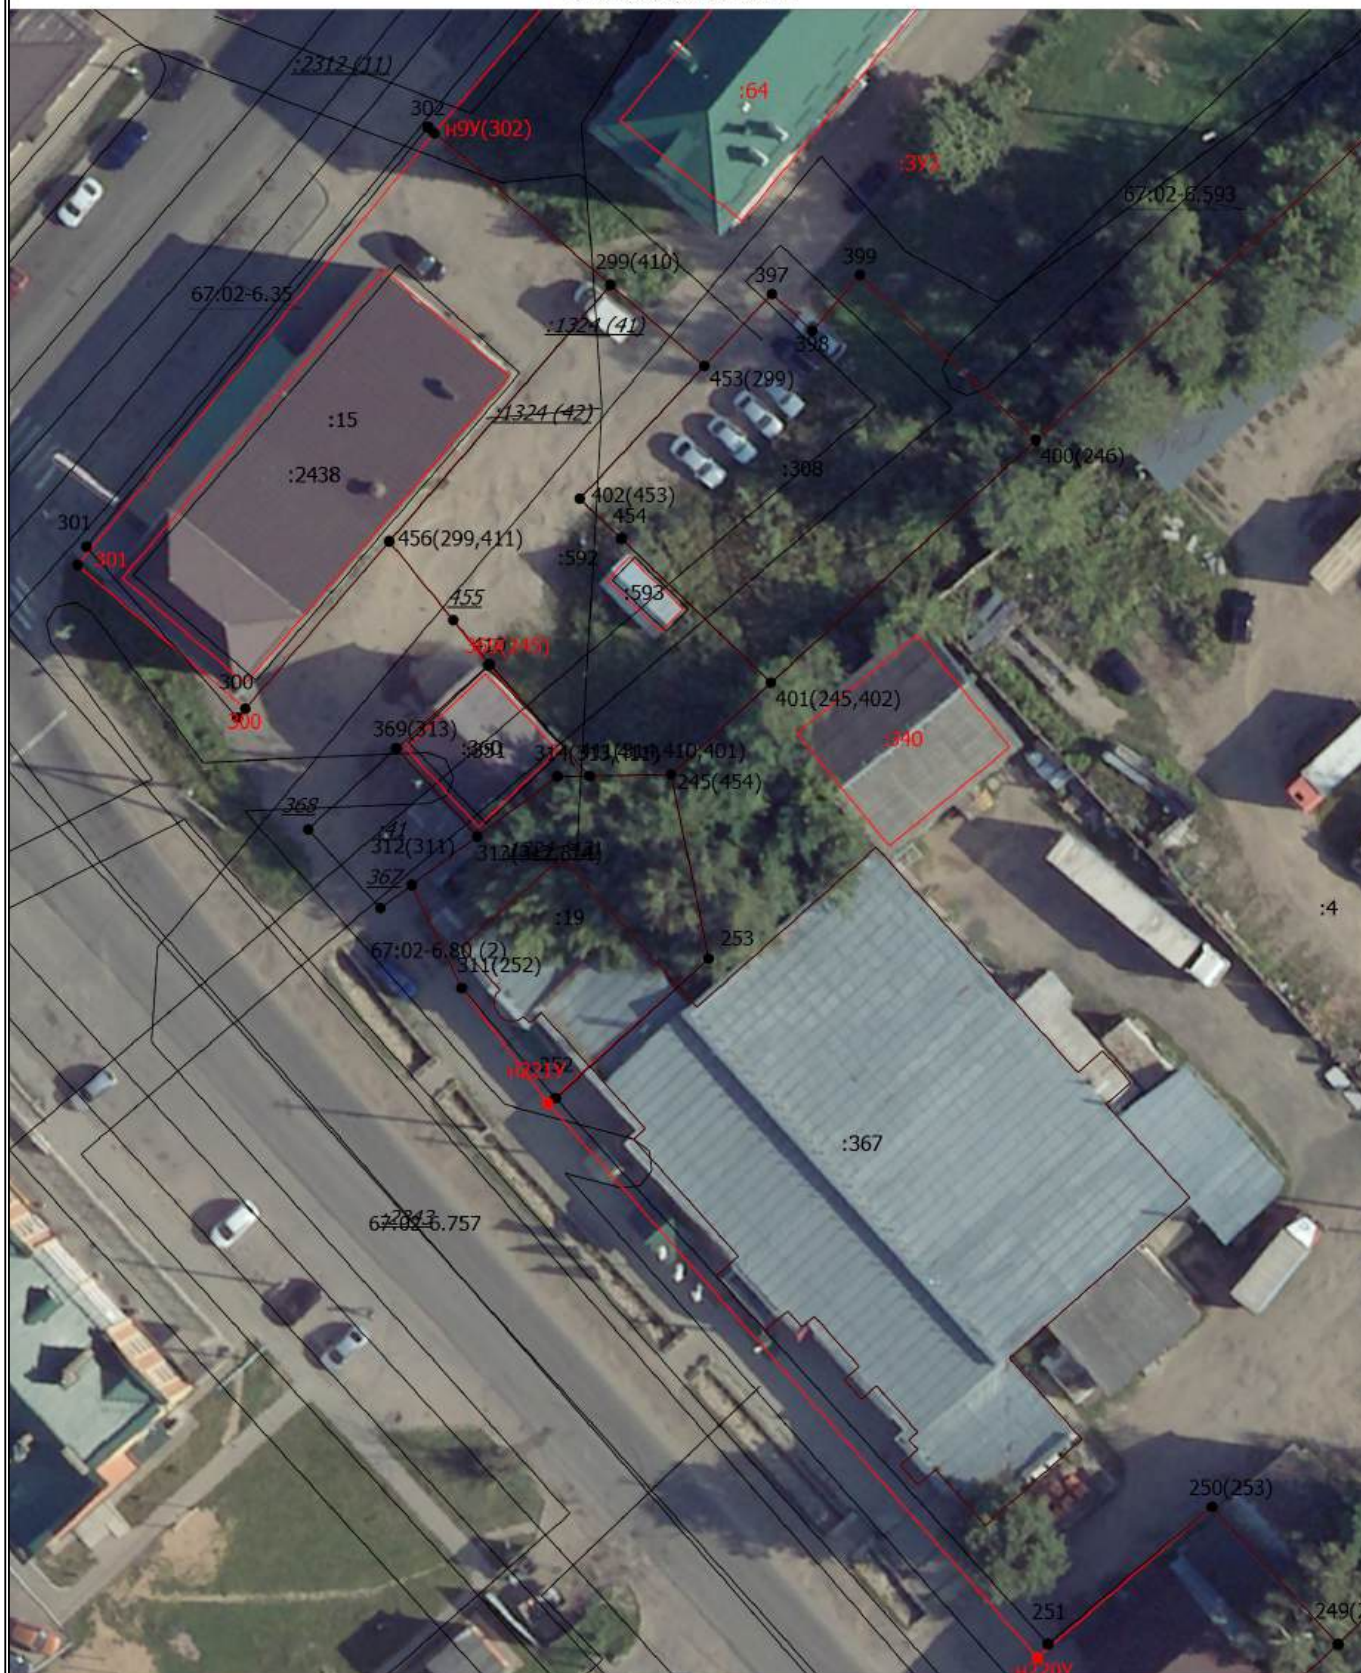

Масштаб 1:600

Условные обозначения

- - Часть границы, местоположение которой определено при выполнении кадастровых работ

Схема границ земельных участков

- - Характерная точка границы земельного участка, сведения ЕГРН о которой соответствуют требованиям, установленным в соответствии с частью 13 статьи 22 Федерального закона от 13 июля 2015 г. N 218-ФЗ "О государственной регистрации недвижимости"
 - - Характерная точка контура здания, сооружения, объекта незавершенного строительства
 - - Характерная точка границы, сведения о которой позволяют однозначно определить ее положение на местности
- 67:02-6.593 - Зона с особыми условиями использования территории 67:02-6.593 — Охранная зона инженерных коммуникаций
- 1 - Обозначение характерной точки, местоположение которой не изменилось или было уточнено
- 274 - Обозначение ликвидируемой характерной точки
- н1У(331) - Обозначение новой характерной точки
- :366 - Кадастровый номер земельного участка
- :3 - Исправляемый земельный участок
- :4 - Уточняемый земельный участок
- :5 -
- :41 - Исходный земельный участок
- :3У1 - Образуемый земельный участок
- :2438 - Кадастровый номер здания
- :595 - Кадастровый номер сооружения
- :2438 - Исправляемое здание
- :54 - Уточняемое здание
- :600 (1) - Обозначение контура здания
- :359 (1) - Обозначение контура сооружения
-
- Часть границы, сведения ЕГРН о которой позволяют однозначно определить ее положение на местности
-
- Часть контура, образованного проекцией существующего в ЕГРН наземного конструктивного элемента здания, сооружения, объекта незавершенного строительства
-
- Часть контура, образованного проекцией вновь образованного наземного конструктивного элемента здания, сооружения, объекта незавершенного строительства
- - Характерная точка границы земельного участка, сведения о которой отсутствуют в ЕГРН, местоположение которой определено при кадастровых работах (новая характерная точка)

Схема границ земельных участков

Выносной лист 9



Масштаб 1:600

Условные обозначения

— - Часть границы, местоположение которой определено при выполнении кадастровых работ

Схема границ земельных участков

- - Характерная точка границы земельного участка, сведения ЕГРН о которой соответствуют требованиям, установленным в соответствии с частью 13 статьи 22 Федерального закона от 13 июля 2015 г. N 218-ФЗ "О государственной регистрации недвижимости"
 - - Характерная точка контура здания, сооружения, объекта незавершенного строительства
 - - Характерная точка границы, сведения о которой позволяют однозначно определить ее положение на местности
- 67:02-6.593 - Зона с особыми условиями использования территории 67:02-6.593 — Охранная зона инженерных коммуникаций
- 1 - Обозначение характерной точки, местоположение которой не изменилось или было уточнено
- 274 - Обозначение ликвидируемой характерной точки
- н1У(331) - Обозначение новой характерной точки
- :366 - Кадастровый номер земельного участка
- :3 - Исправляемый земельный участок
- :4 - Уточняемый земельный участок
- :5 -
- :41 - Исходный земельный участок
- :3У1 - Образуемый земельный участок
- :2438 - Кадастровый номер здания
- :595 - Кадастровый номер сооружения
- :2438 - Исправляемое здание
- :54 - Уточняемое здание
- :600 (1) - Обозначение контура здания
- :359 (1) - Обозначение контура сооружения
-
- Часть границы, сведения ЕГРН о которой позволяют однозначно определить ее положение на местности
-
- Часть контура, образованного проекцией существующего в ЕГРН наземного конструктивного элемента здания, сооружения, объекта незавершенного строительства
-
- Часть контура, образованного проекцией вновь образованного наземного конструктивного элемента здания, сооружения, объекта незавершенного строительства
- - Характерная точка границы земельного участка, сведения о которой отсутствуют в ЕГРН, местоположение которой определено при кадастровых работах (новая характерная точка)

Схема границ земельных участков

Выносной лист 10



Масштаб 1:600

Условные обозначения


_____ - Часть границы, местоположение которой определено при выполнении кадастровых работ

Схема границ земельных участков

- - Характерная точка границы земельного участка, сведения ЕГРН о которой соответствуют требованиям, установленным в соответствии с частью 13 статьи 22 Федерального закона от 13 июля 2015 г. N 218-ФЗ "О государственной регистрации недвижимости"
 - - Характерная точка контура здания, сооружения, объекта незавершенного строительства
 - - Характерная точка границы, сведения о которой позволяют однозначно определить ее положение на местности
- 67:02-6.593 - Зона с особыми условиями использования территории 67:02-6.593 — Охранная зона инженерных коммуникаций
- 1 - Обозначение характерной точки, местоположение которой не изменилось или было уточнено
- 274 - Обозначение ликвидируемой характерной точки
- н1У(331) - Обозначение новой характерной точки
- :366 - Кадастровый номер земельного участка
- :3 - Исправляемый земельный участок
- :4 - Уточняемый земельный участок
- :5 -
- :41 - Исходный земельный участок
- :3У1 - Образуемый земельный участок
- :2438 - Кадастровый номер здания
- :595 - Кадастровый номер сооружения
- :2438 - Исправляемое здание
- :54 - Уточняемое здание
- :600 (1) - Обозначение контура здания
- :359 (1) - Обозначение контура сооружения
-
- Часть границы, сведения ЕГРН о которой позволяют однозначно определить ее положение на местности
-
- Часть контура, образованного проекцией существующего в ЕГРН наземного конструктивного элемента здания, сооружения, объекта незавершенного строительства
-
- Часть контура, образованного проекцией вновь образованного наземного конструктивного элемента здания, сооружения, объекта незавершенного строительства
- - Характерная точка границы земельного участка, сведения о которой отсутствуют в ЕГРН, местоположение которой определено при кадастровых работах (новая характерная точка)

Схема границ земельных участков

Выносной лист 11

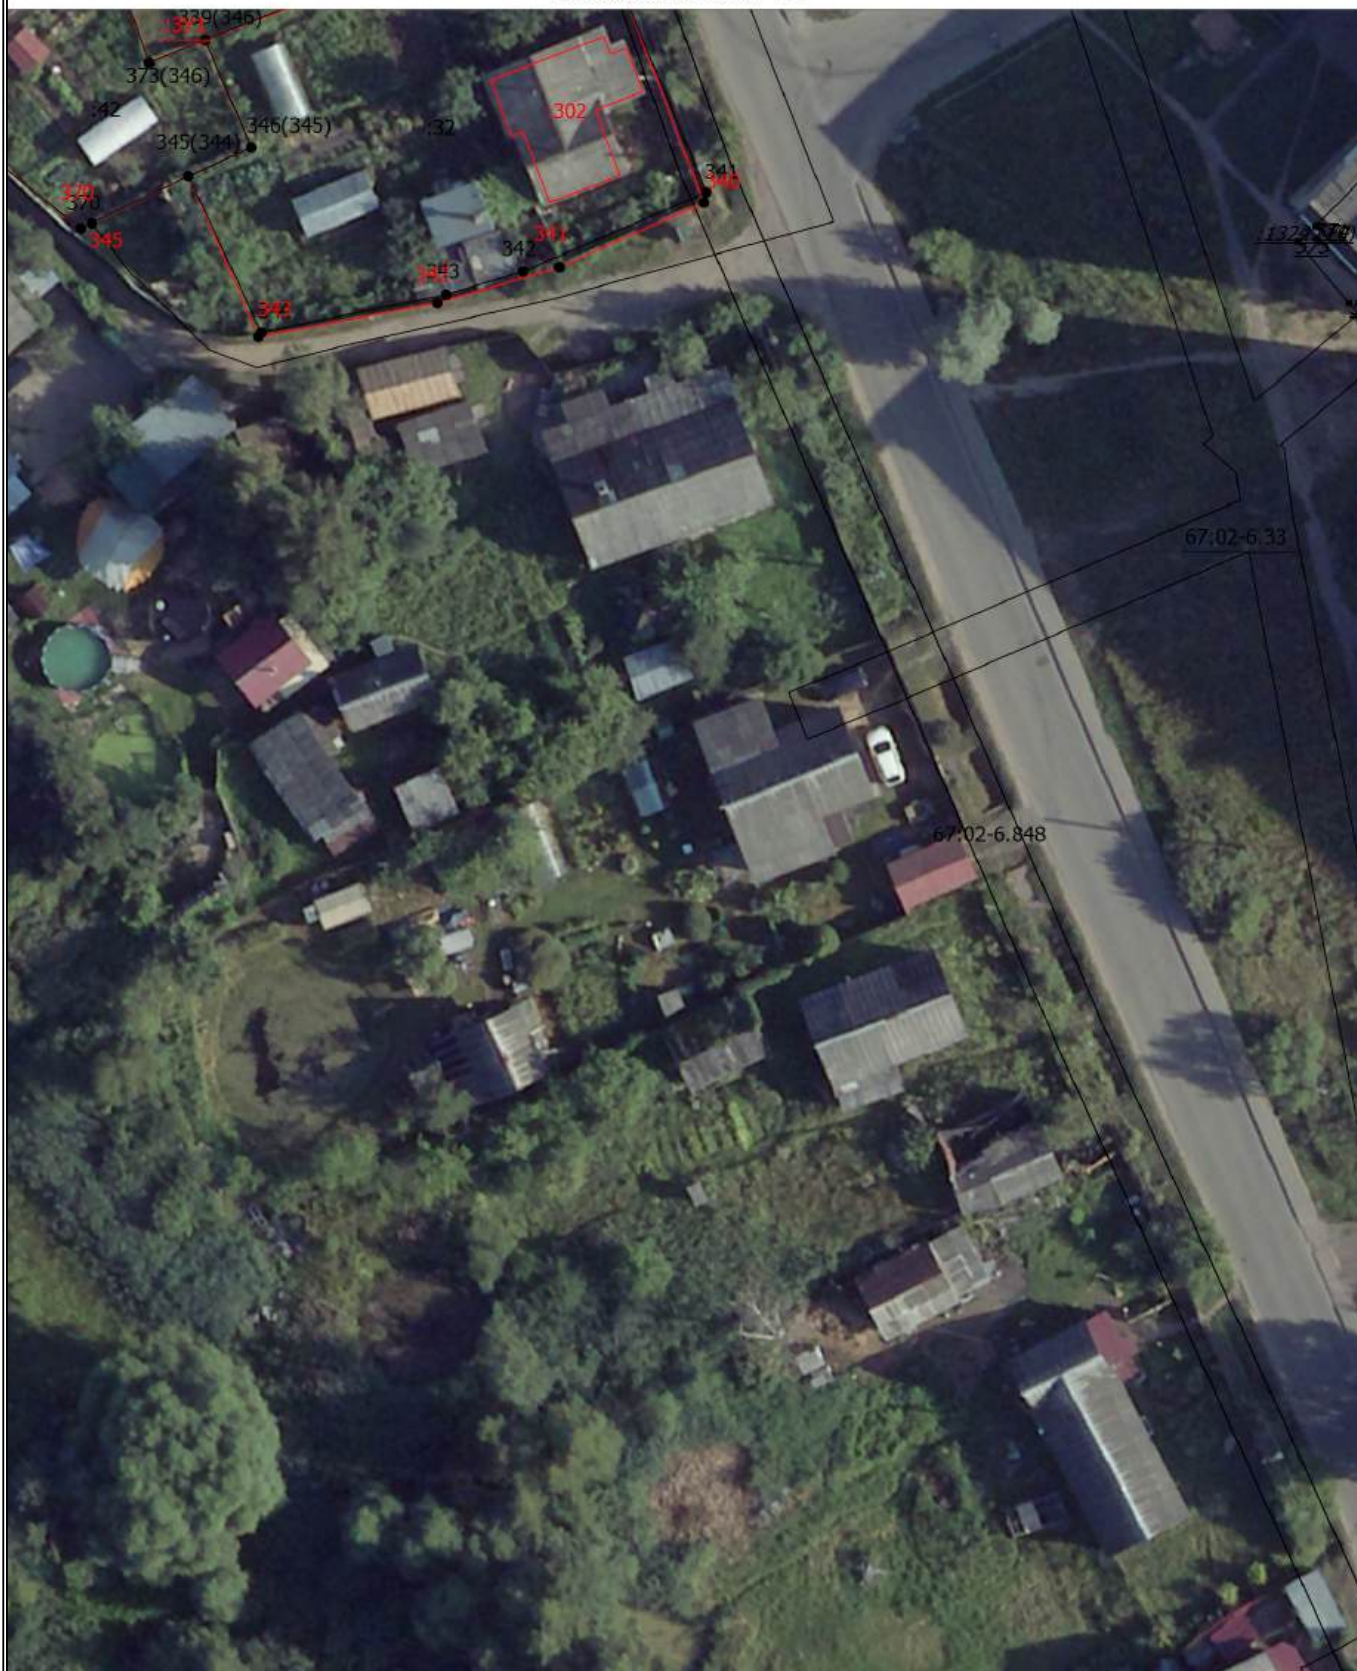

Масштаб 1:600

Условные обозначения

— - Часть границы, местоположение которой определено при выполнении кадастровых работ

Схема границ земельных участков

- - Характерная точка границы земельного участка, сведения ЕГРН о которой соответствуют требованиям, установленным в соответствии с частью 13 статьи 22 Федерального закона от 13 июля 2015 г. N 218-ФЗ "О государственной регистрации недвижимости"
 - - Характерная точка контура здания, сооружения, объекта незавершенного строительства
 - - Характерная точка границы, сведения о которой позволяют однозначно определить ее положение на местности
- 67:02-6.593 - Зона с особыми условиями использования территории 67:02-6.593 — Охранная зона инженерных коммуникаций
- 1 - Обозначение характерной точки, местоположение которой не изменилось или было уточнено
- 274 - Обозначение ликвидируемой характерной точки
- н1У(331) - Обозначение новой характерной точки
- :366 - Кадастровый номер земельного участка
- :3 - Исправляемый земельный участок
- :4 - Уточняемый земельный участок
- :5 -
- :41 - Исходный земельный участок
- :3У1 - Образуемый земельный участок
- :2438 - Кадастровый номер здания
- :595 - Кадастровый номер сооружения
- :2438 - Исправляемое здание
- :54 - Уточняемое здание
- :600 (1) - Обозначение контура здания
- :359 (1) - Обозначение контура сооружения
-
- Часть границы, сведения ЕГРН о которой позволяют однозначно определить ее положение на местности
-
- Часть контура, образованного проекцией существующего в ЕГРН наземного конструктивного элемента здания, сооружения, объекта незавершенного строительства
-
- Часть контура, образованного проекцией вновь образованного наземного конструктивного элемента здания, сооружения, объекта незавершенного строительства
- - Характерная точка границы земельного участка, сведения о которой отсутствуют в ЕГРН, местоположение которой определено при кадастровых работах (новая характерная точка)

Схема границ земельных участков

Выносной лист 12



Масштаб 1:600

Условные обозначения


— - Часть границы, местоположение которой определено при выполнении кадастровых работ

Схема границ земельных участков

- - Характерная точка границы земельного участка, сведения ЕГРН о которой соответствуют требованиям, установленным в соответствии с частью 13 статьи 22 Федерального закона от 13 июля 2015 г. N 218-ФЗ "О государственной регистрации недвижимости"
 - - Характерная точка контура здания, сооружения, объекта незавершенного строительства
 - - Характерная точка границы, сведения о которой позволяют однозначно определить ее положение на местности
- 67:02-6.593 - Зона с особыми условиями использования территории 67:02-6.593 — Охранная зона инженерных коммуникаций
- 1 - Обозначение характерной точки, местоположение которой не изменилось или было уточнено
- 274 - Обозначение ликвидируемой характерной точки
- н1У(331) - Обозначение новой характерной точки
- :366 - Кадастровый номер земельного участка
- :3 - Исправляемый земельный участок
- :4 - Уточняемый земельный участок
- :5 -
- :41 - Исходный земельный участок
- :3У1 - Образуемый земельный участок
- :2438 - Кадастровый номер здания
- :595 - Кадастровый номер сооружения
- :2438 - Исправляемое здание
- :54 - Уточняемое здание
- :600 (1) - Обозначение контура здания
- :359 (1) - Обозначение контура сооружения
-
- Часть границы, сведения ЕГРН о которой позволяют однозначно определить ее положение на местности
-
- Часть контура, образованного проекцией существующего в ЕГРН наземного конструктивного элемента здания, сооружения, объекта незавершенного строительства
-
- Часть контура, образованного проекцией вновь образованного наземного конструктивного элемента здания, сооружения, объекта незавершенного строительства
- - Характерная точка границы земельного участка, сведения о которой отсутствуют в ЕГРН, местоположение которой определено при кадастровых работах (новая характерная точка)

Схема границ земельных участков

Выносной лист 13

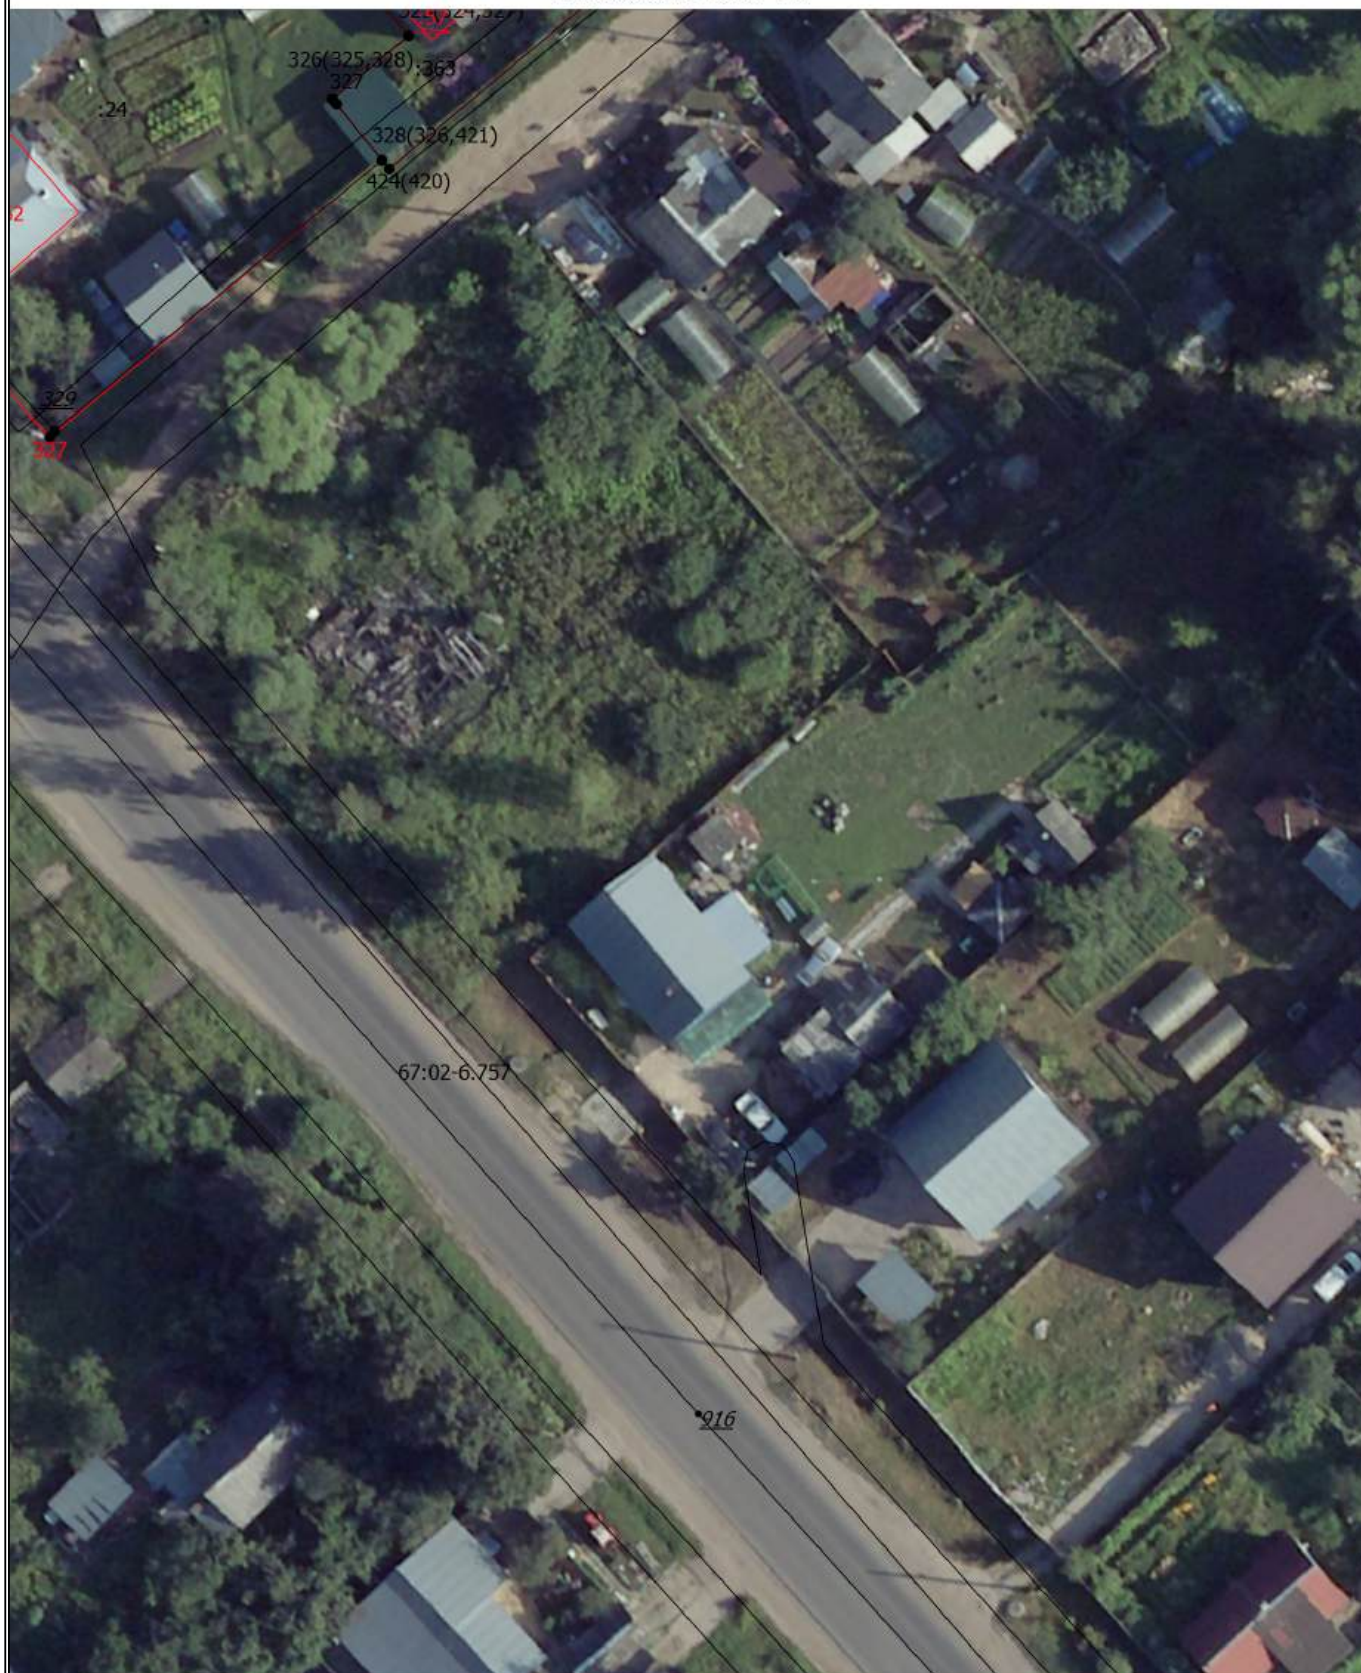

Масштаб 1:600

Условные обозначения

— - Часть границы, местоположение которой определено при выполнении кадастровых работ

Схема границ земельных участков

- - Характерная точка границы земельного участка, сведения ЕГРН о которой соответствуют требованиям, установленным в соответствии с частью 13 статьи 22 Федерального закона от 13 июля 2015 г. N 218-ФЗ "О государственной регистрации недвижимости"
 - - Характерная точка контура здания, сооружения, объекта незавершенного строительства
 - - Характерная точка границы, сведения о которой позволяют однозначно определить ее положение на местности
- 67:02-6.593 - Зона с особыми условиями использования территории 67:02-6.593 — Охранная зона инженерных коммуникаций
- 1 - Обозначение характерной точки, местоположение которой не изменилось или было уточнено
- 274 - Обозначение ликвидируемой характерной точки
- н1У(331) - Обозначение новой характерной точки
- :366 - Кадастровый номер земельного участка
- :3 - Исправляемый земельный участок
- :4 - Уточняемый земельный участок
- :5 -
- :41 - Исходный земельный участок
- :3У1 - Образуемый земельный участок
- :2438 - Кадастровый номер здания
- :595 - Кадастровый номер сооружения
- :2438 - Исправляемое здание
- :54 - Уточняемое здание
- :600 (1) - Обозначение контура здания
- :359 (1) - Обозначение контура сооружения
-
- Часть границы, сведения ЕГРН о которой позволяют однозначно определить ее положение на местности
-
- Часть контура, образованного проекцией существующего в ЕГРН наземного конструктивного элемента здания, сооружения, объекта незавершенного строительства
-
- Часть контура, образованного проекцией вновь образованного наземного конструктивного элемента здания, сооружения, объекта незавершенного строительства
- - Характерная точка границы земельного участка, сведения о которой отсутствуют в ЕГРН, местоположение которой определено при кадастровых работах (новая характерная точка)