


# Схема границ земельных участков

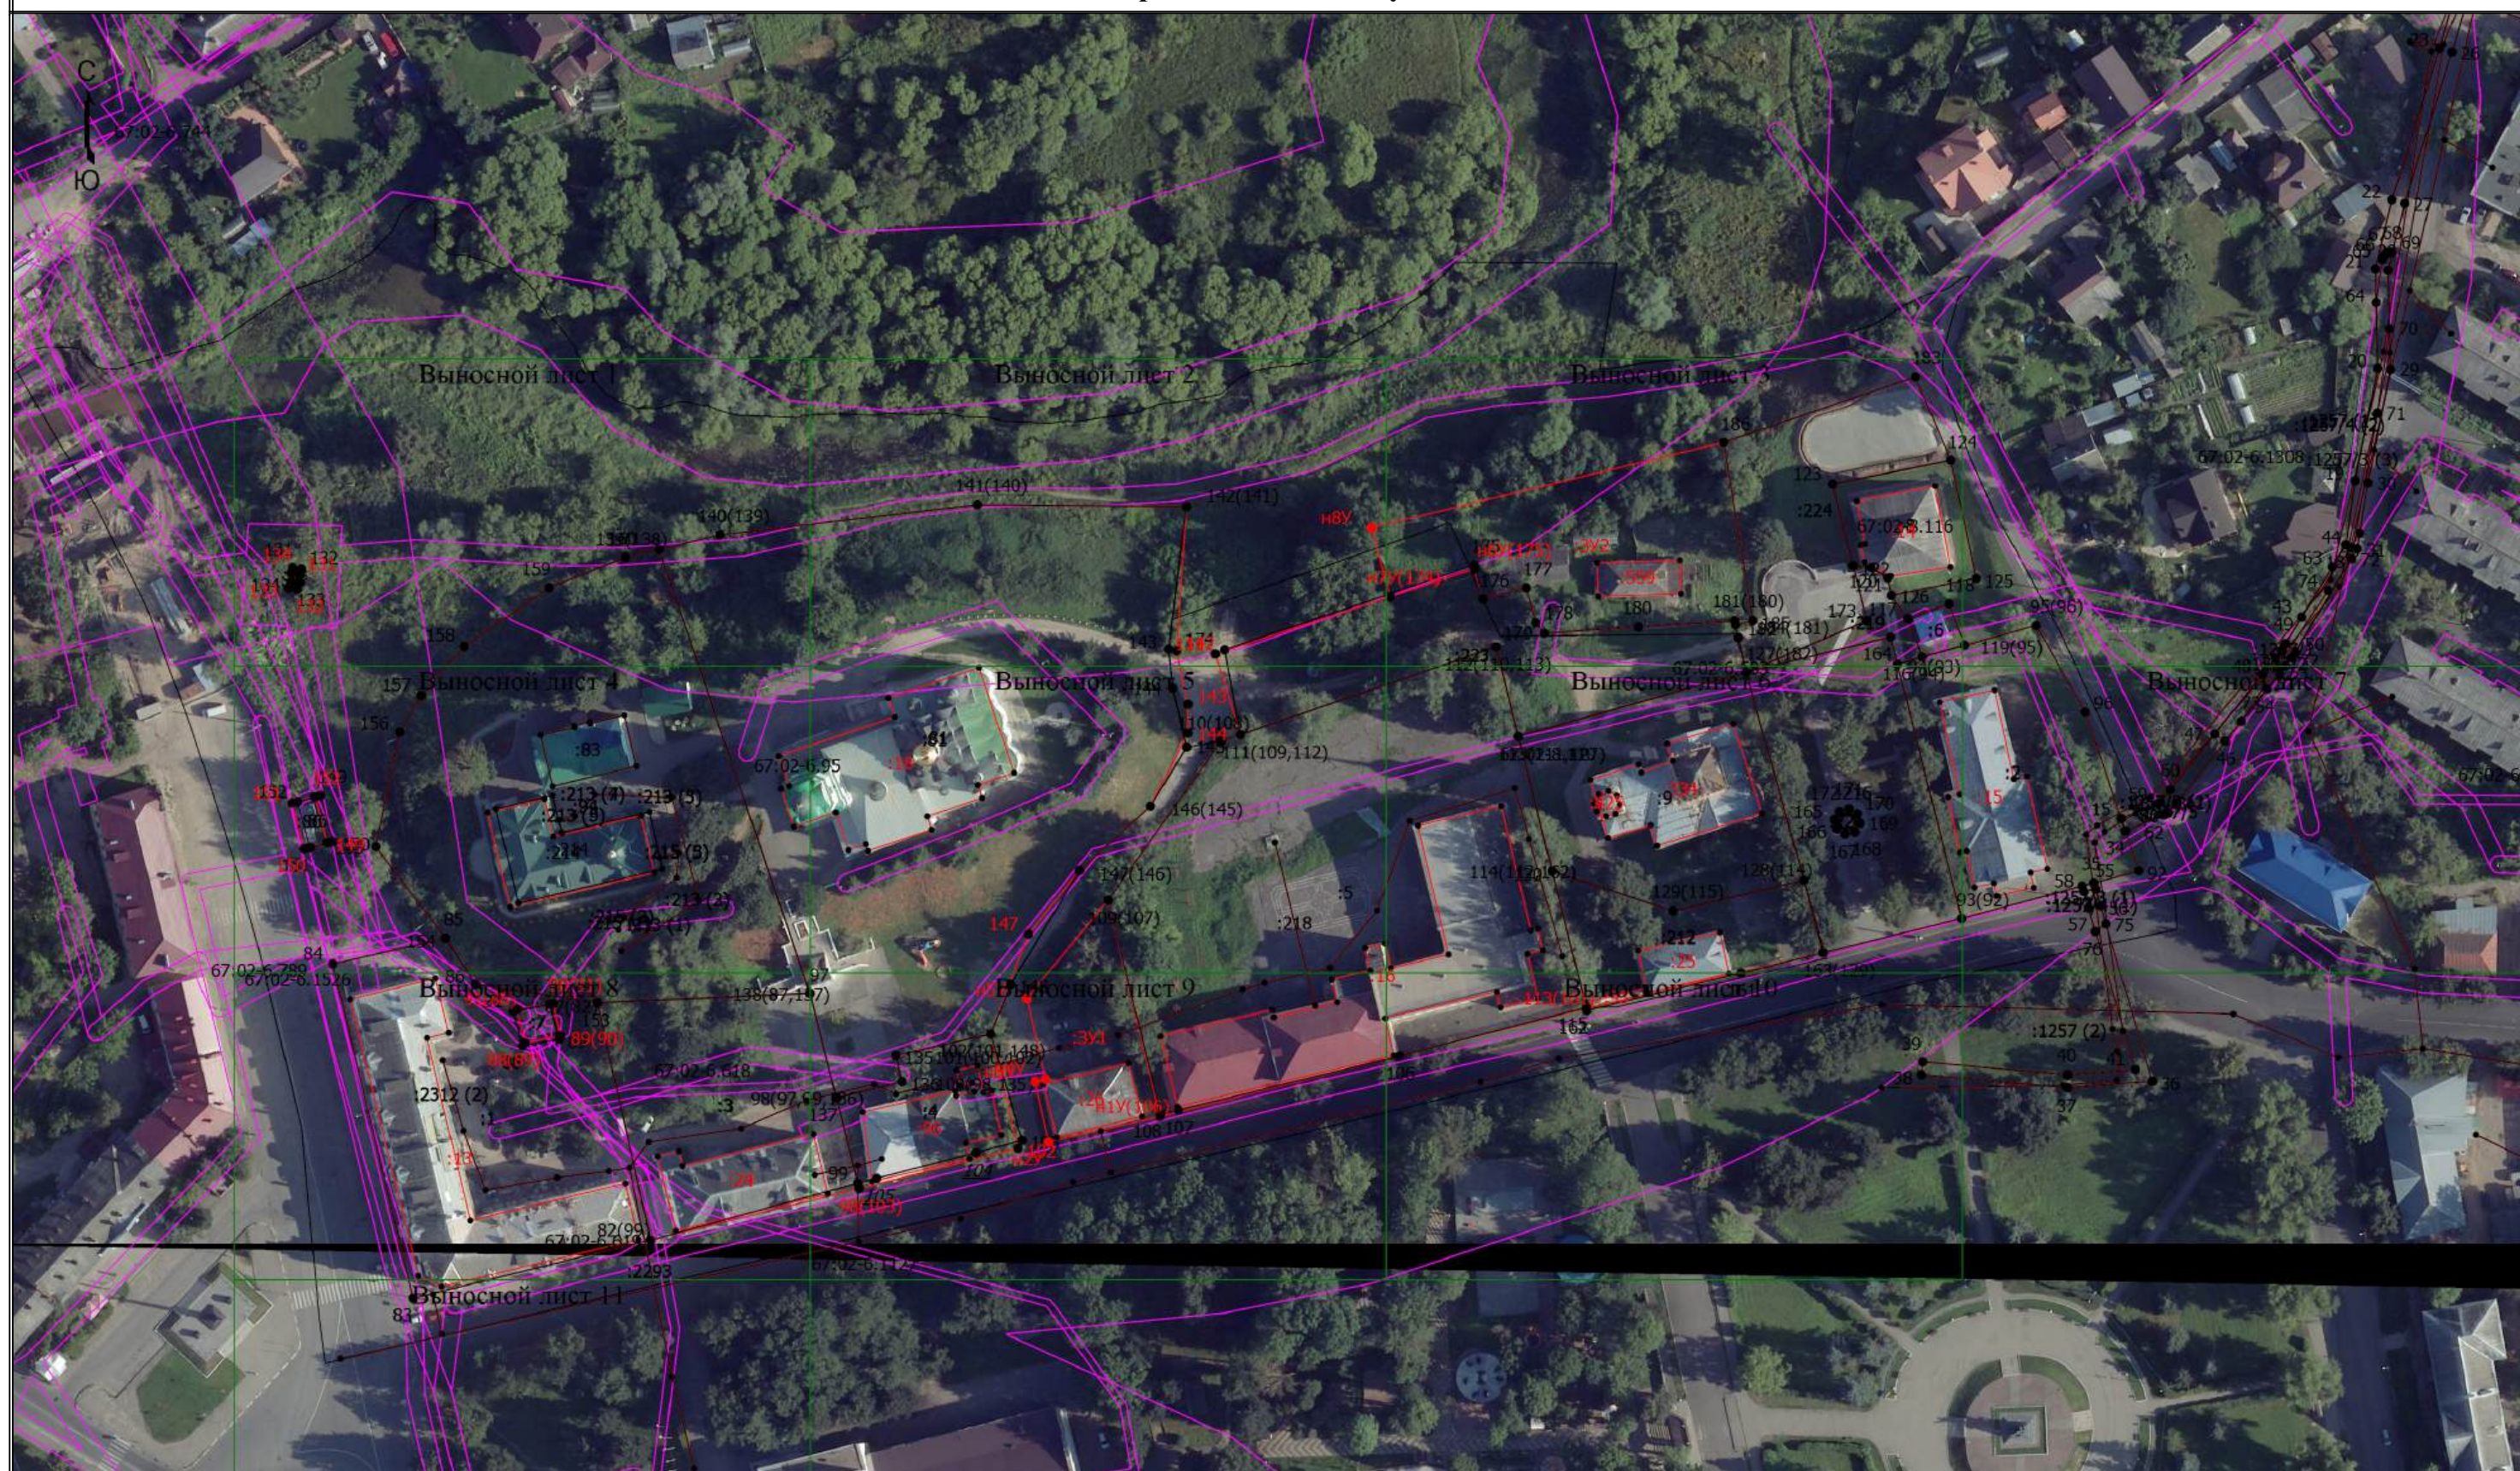

Масштаб 1:1500

Условные обозначения

— - Часть границы, местоположение которой определено при выполнении кадастровых работ

## Схема границ земельных участков

- - Характерная точка границы земельного участка, сведения ЕГРН о которой соответствуют требованиям, установленным в соответствии с частью 13 статьи 22 Федерального закона от 13 июля 2015 г. N 218-ФЗ "О государственной регистрации недвижимости"
- - Характерная точка контура здания, сооружения, объекта незавершенного строительства
- - Характерная точка границы, сведения о которой позволяют однозначно определить ее положение на местности
- 67:02-6.744 - Зона с особыми условиями использования территории 67:02-6.744 — Охранная зона инженерных коммуникаций
- 67:02-8.110 - Территория объекта культурного наследия 67:02-8.110 — Территория объекта культурного наследия
- 1 - Обозначение характерной точки, местоположение которой не изменилось или было уточнено
- 104 - Обозначение ликвидируемой характерной точки
- n10** - Обозначение новой характерной точки
- :1 - Кадастровый номер земельного участка
- :1 - Исправляемый земельный участок
- :6 -
- :3У1** - образуемый земельный участок
- :214 - Кадастровый номер здания
- :218 - Кадастровый номер сооружения
- :214 - Исправляемое здание
- :13** - Уточняемое здание
- :14** - Уточняемое сооружение
- :1257/1 - Кадастровый номер части земельного участка
- :213 (1) - Обозначение контура сооружения
- :1257 (1) - Обозначение контура земельного участка
- :1257/3 (1) -
- :1257 (1) -
- :1257/3 (1) -
- \_\_\_\_\_ - Часть контура, образованного проекцией вновь образованного наземного конструктивного элемента здания, сооружения, объекта незавершенного строительства
- \_\_\_\_\_ - Часть границы, сведения ЕГРН о которой позволяют однозначно определить ее положение на местности
- \_\_\_\_\_ - Часть контура, образованного проекцией существующего в ЕГРН наземного конструктивного элемента здания, сооружения, объекта незавершенного строительства
- \_\_\_\_\_ - Граница зоны с особыми условиями
- - Характерная точка границы земельного участка, сведения о которой отсутствуют в ЕГРН, местоположение которой определено при кадастровых работах (новая характерная точка)

# Схема границ земельных участков

Выносной лист 1



Масштаб 1:500

Условные обозначения

— - Часть границы, местоположение которой определено при выполнении кадастровых работ

## Схема границ земельных участков

|                    |   |
|--------------------|---|
| •                  | - Характерная точка границы земельного участка, сведения ЕГРН о которой соответствуют требованиям, установленным в соответствии с частью 13 статьи 22 Федерального закона от 13 июля 2015 г. N 218-ФЗ "О государственной регистрации недвижимости" |
| •                  | - Характерная точка контура здания, сооружения, объекта незавершенного строительства   |
| •                  | - Характерная точка границы, сведения о которой позволяют однозначно определить ее положение на местности   |
| 67:02-6.744        | - Зона с особыми условиями использования территории 67:02-6.744 — Охранная зона инженерных коммуникаций   |
| 67:02-8.110        | - Территория объекта культурного наследия 67:02-8.110 — Территория объекта культурного наследия   |
| 1                  | - Обозначение характерной точки, местоположение которой не изменилось или было уточнено   |
| <u>104</u>         | - Обозначение ликвидируемой характерной точки   |
| n10                | - Обозначение новой характерной точки   |
| <u>:1</u>          | - Кадастровый номер земельного участка   |
| :1                 | - Исправляемый земельный участок   |
| :6                 | -   |
| :3У1               | - Образуемый земельный участок   |
| <u>:214</u>        | - Кадастровый номер здания   |
| <u>:218</u>        | - Кадастровый номер сооружения   |
| :214               | - Исправляемое здание   |
| :13                | - Уточняемое здание   |
| :14                | - Уточняемое сооружение   |
| <u>:1257/1</u>     | - Кадастровый номер части земельного участка   |
| <u>:213 (1)</u>    | - Обозначение контура сооружения   |
| <u>:1257 (1)</u>   | - Обозначение контура земельного участка   |
| <u>:1257/3 (1)</u> | -   |
| :1257 (1)          | -   |
| :1257/3 (1)        | -   |
| _____              | - Часть контура, образованного проекцией вновь образованного наземного конструктивного элемента здания, сооружения, объекта незавершенного строительства                                                                                           |
| _____              | - Часть границы, сведения ЕГРН о которой позволяют однозначно определить ее положение на местности   |
| _____              | - Часть контура, образованного проекцией существующего в ЕГРН наземного конструктивного элемента здания, сооружения, объекта незавершенного строительства                                                                                          |
| _____              | - Граница зоны с особыми условиями   |

### Схема границ земельных участков

- - Характерная точка границы земельного участка, сведения о которой отсутствуют в ЕГРН, местоположение которой определено при кадастровых работах (новая характерная точка)

# Схема границ земельных участков

Выносной лист 2



Масштаб 1:500

Условные обозначения

— - Часть границы, местоположение которой определено при выполнении кадастровых работ

## Схема границ земельных участков


|                    |   |
|--------------------|---|
| •                  | - Характерная точка границы земельного участка, сведения ЕГРН о которой соответствуют требованиям, установленным в соответствии с частью 13 статьи 22 Федерального закона от 13 июля 2015 г. N 218-ФЗ "О государственной регистрации недвижимости" |
| •                  | - Характерная точка контура здания, сооружения, объекта незавершенного строительства   |
| •                  | - Характерная точка границы, сведения о которой позволяют однозначно определить ее положение на местности   |
| 67:02-6.744        | - Зона с особыми условиями использования территории 67:02-6.744 — Охранная зона инженерных коммуникаций   |
| 67:02-8.110        | - Территория объекта культурного наследия 67:02-8.110 — Территория объекта культурного наследия   |
| 1                  | - Обозначение характерной точки, местоположение которой не изменилось или было уточнено   |
| <u>104</u>         | - Обозначение ликвидируемой характерной точки   |
| n10                | - Обозначение новой характерной точки   |
| <u>:1</u>          | - Кадастровый номер земельного участка   |
| :1                 | - Исправляемый земельный участок   |
| :6                 | -   |
| :3У1               | - Образуемый земельный участок   |
| <u>:214</u>        | - Кадастровый номер здания   |
| <u>:218</u>        | - Кадастровый номер сооружения   |
| :214               | - Исправляемое здание   |
| :13                | - Уточняемое здание   |
| :14                | - Уточняемое сооружение   |
| <u>:1257/1</u>     | - Кадастровый номер части земельного участка   |
| <u>:213 (1)</u>    | - Обозначение контура сооружения   |
| <u>:1257 (1)</u>   | - Обозначение контура земельного участка   |
| <u>:1257/3 (1)</u> | -   |
| :1257 (1)          | -   |
| :1257/3 (1)        | -   |
| _____              | - Часть контура, образованного проекцией вновь образованного наземного конструктивного элемента здания, сооружения, объекта незавершенного строительства                                                                                           |
| _____              | - Часть границы, сведения ЕГРН о которой позволяют однозначно определить ее положение на местности   |
| _____              | - Часть контура, образованного проекцией существующего в ЕГРН наземного конструктивного элемента здания, сооружения, объекта незавершенного строительства                                                                                          |
| _____              | - Граница зоны с особыми условиями   |

### Схема границ земельных участков

- - Характерная точка границы земельного участка, сведения о которой отсутствуют в ЕГРН, местоположение которой определено при кадастровых работах (новая характерная точка)

## Схема границ земельных участков

Выносной лист 3

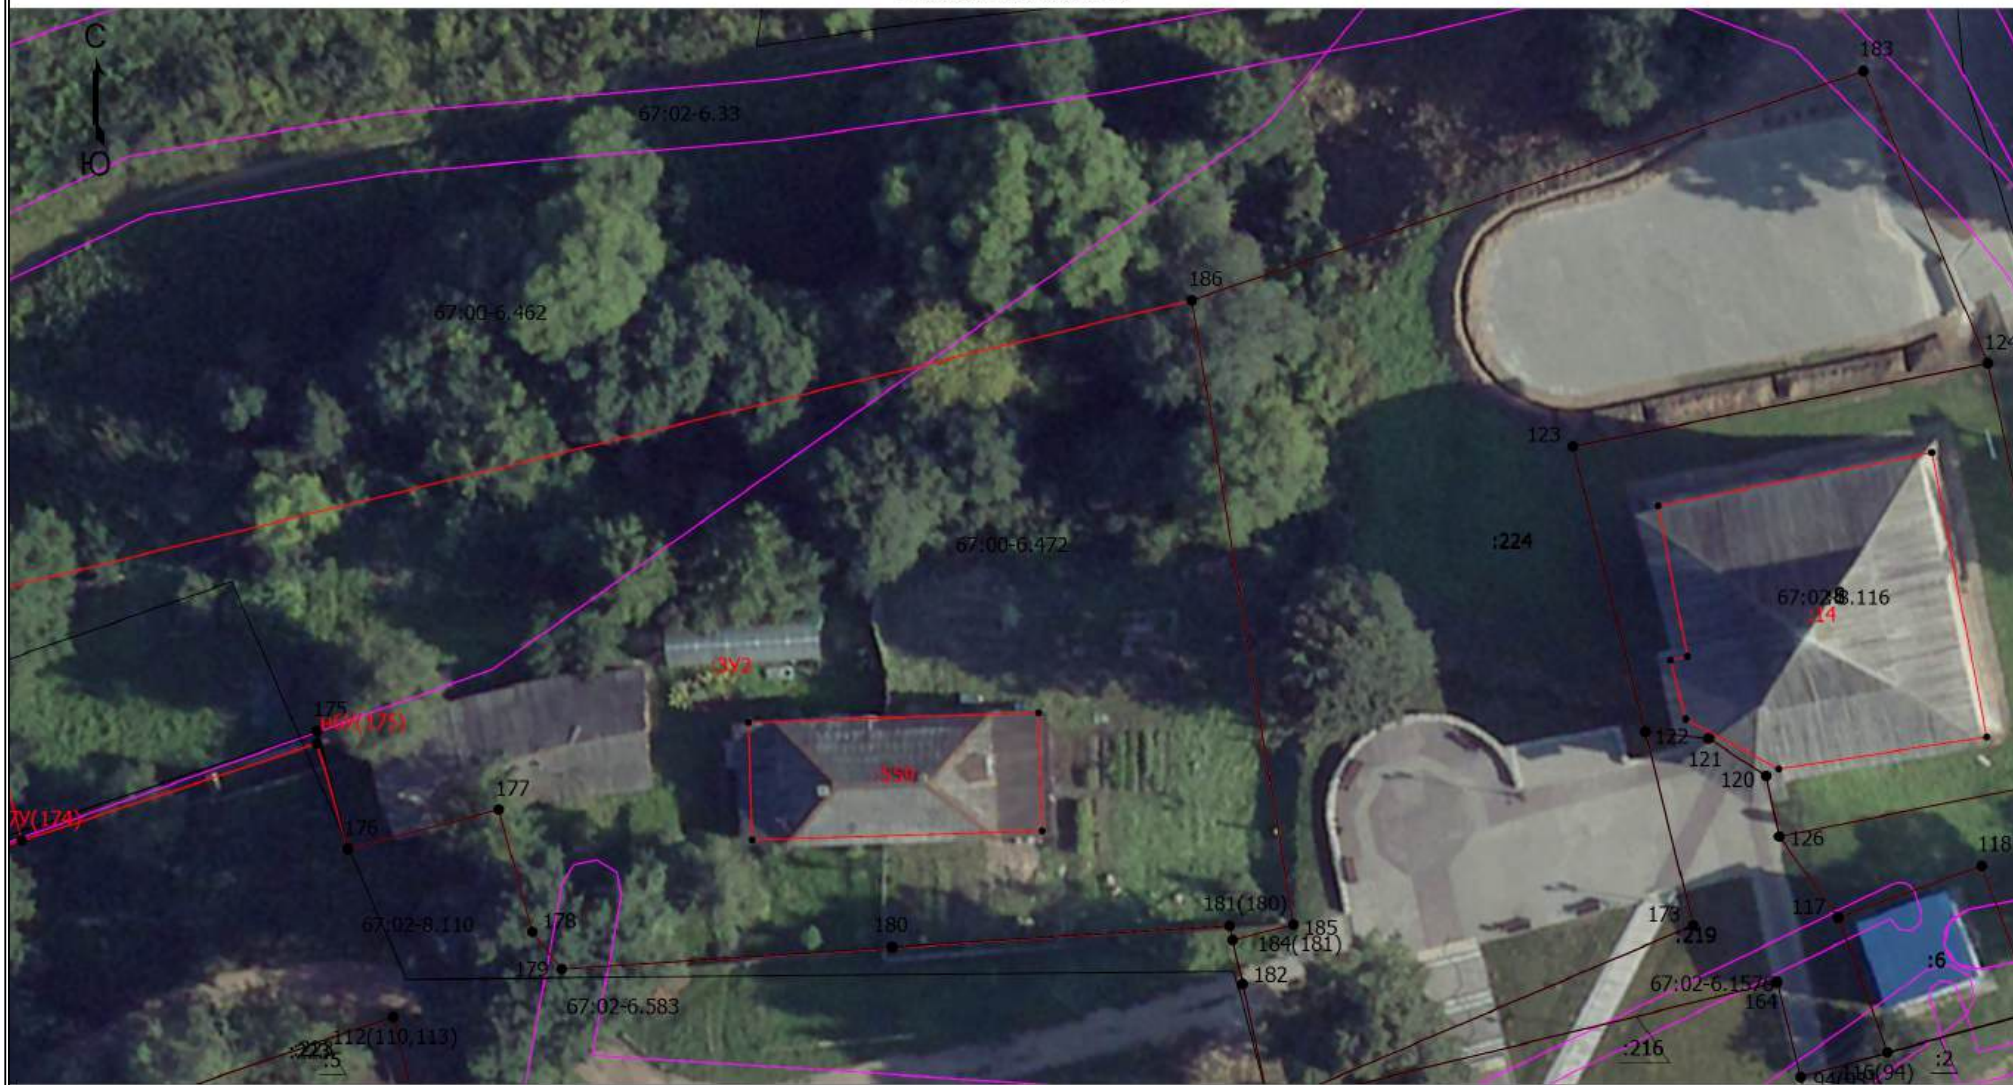

Масштаб 1:500

### Условные обозначения

\_\_\_\_\_ - Часть границы, местоположение которой определено при выполнении кадастровых работ

## Схема границ земельных участков

|                    |   |
|--------------------|---|
| •                  | - Характерная точка границы земельного участка, сведения ЕГРН о которой соответствуют требованиям, установленным в соответствии с частью 13 статьи 22 Федерального закона от 13 июля 2015 г. N 218-ФЗ "О государственной регистрации недвижимости" |
| •                  | - Характерная точка контура здания, сооружения, объекта незавершенного строительства   |
| •                  | - Характерная точка границы, сведения о которой позволяют однозначно определить ее положение на местности   |
| 67:02-6.744        | - Зона с особыми условиями использования территории 67:02-6.744 — Охранная зона инженерных коммуникаций   |
| 67:02-8.110        | - Территория объекта культурного наследия 67:02-8.110 — Территория объекта культурного наследия   |
| 1                  | - Обозначение характерной точки, местоположение которой не изменилось или было уточнено   |
| <u>104</u>         | - Обозначение ликвидируемой характерной точки   |
| n10                | - Обозначение новой характерной точки   |
| <u>:1</u>          | - Кадастровый номер земельного участка   |
| :1                 | - Исправляемый земельный участок   |
| :6                 | -   |
| :3У1               | - Образуемый земельный участок   |
| <u>:214</u>        | - Кадастровый номер здания   |
| <u>:218</u>        | - Кадастровый номер сооружения   |
| :214               | - Исправляемое здание   |
| :13                | - Уточняемое здание   |
| :14                | - Уточняемое сооружение   |
| <u>:1257/1</u>     | - Кадастровый номер части земельного участка   |
| <u>:213 (1)</u>    | - Обозначение контура сооружения   |
| <u>:1257 (1)</u>   | - Обозначение контура земельного участка   |
| <u>:1257/3 (1)</u> | -   |
| :1257 (1)          | -   |
| :1257/3 (1)        | -   |
| _____              | - Часть контура, образованного проекцией вновь образованного наземного конструктивного элемента здания, сооружения, объекта незавершенного строительства                                                                                           |
| _____              | - Часть границы, сведения ЕГРН о которой позволяют однозначно определить ее положение на местности   |
| _____              | - Часть контура, образованного проекцией существующего в ЕГРН наземного конструктивного элемента здания, сооружения, объекта незавершенного строительства                                                                                          |
| _____              | - Граница зоны с особыми условиями   |

### Схема границ земельных участков

- - Характерная точка границы земельного участка, сведения о которой отсутствуют в ЕГРН, местоположение которой определено при кадастровых работах (новая характерная точка)

# Схема границ земельных участков

Выносной лист 4



Масштаб 1:500

Условные обозначения

— - Часть границы, местоположение которой определено при выполнении кадастровых работ

## Схема границ земельных участков


|                    |   |
|--------------------|---|
| •                  | - Характерная точка границы земельного участка, сведения ЕГРН о которой соответствуют требованиям, установленным в соответствии с частью 13 статьи 22 Федерального закона от 13 июля 2015 г. N 218-ФЗ "О государственной регистрации недвижимости" |
| •                  | - Характерная точка контура здания, сооружения, объекта незавершенного строительства   |
| •                  | - Характерная точка границы, сведения о которой позволяют однозначно определить ее положение на местности   |
| 67:02-6.744        | - Зона с особыми условиями использования территории 67:02-6.744 — Охранная зона инженерных коммуникаций   |
| 67:02-8.110        | - Территория объекта культурного наследия 67:02-8.110 — Территория объекта культурного наследия   |
| 1                  | - Обозначение характерной точки, местоположение которой не изменилось или было уточнено   |
| <u>104</u>         | - Обозначение ликвидируемой характерной точки   |
| n10                | - Обозначение новой характерной точки   |
| <u>:1</u>          | - Кадастровый номер земельного участка   |
| :1                 | - Исправляемый земельный участок   |
| :6                 | -   |
| :3У1               | - Образуемый земельный участок   |
| <u>:214</u>        | - Кадастровый номер здания   |
| <u>:218</u>        | - Кадастровый номер сооружения   |
| :214               | - Исправляемое здание   |
| :13                | - Уточняемое здание   |
| :14                | - Уточняемое сооружение   |
| <u>:1257/1</u>     | - Кадастровый номер части земельного участка   |
| <u>:213 (1)</u>    | - Обозначение контура сооружения   |
| <u>:1257 (1)</u>   | - Обозначение контура земельного участка   |
| <u>:1257/3 (1)</u> | -   |
| :1257 (1)          | -   |
| :1257/3 (1)        | -   |
| _____              | - Часть контура, образованного проекцией вновь образованного наземного конструктивного элемента здания, сооружения, объекта незавершенного строительства                                                                                           |
| _____              | - Часть границы, сведения ЕГРН о которой позволяют однозначно определить ее положение на местности   |
| _____              | - Часть контура, образованного проекцией существующего в ЕГРН наземного конструктивного элемента здания, сооружения, объекта незавершенного строительства                                                                                          |
| _____              | - Граница зоны с особыми условиями   |

### Схема границ земельных участков

- - Характерная точка границы земельного участка, сведения о которой отсутствуют в ЕГРН, местоположение которой определено при кадастровых работах (новая характерная точка)

## Схема границ земельных участков

Выносной лист 5

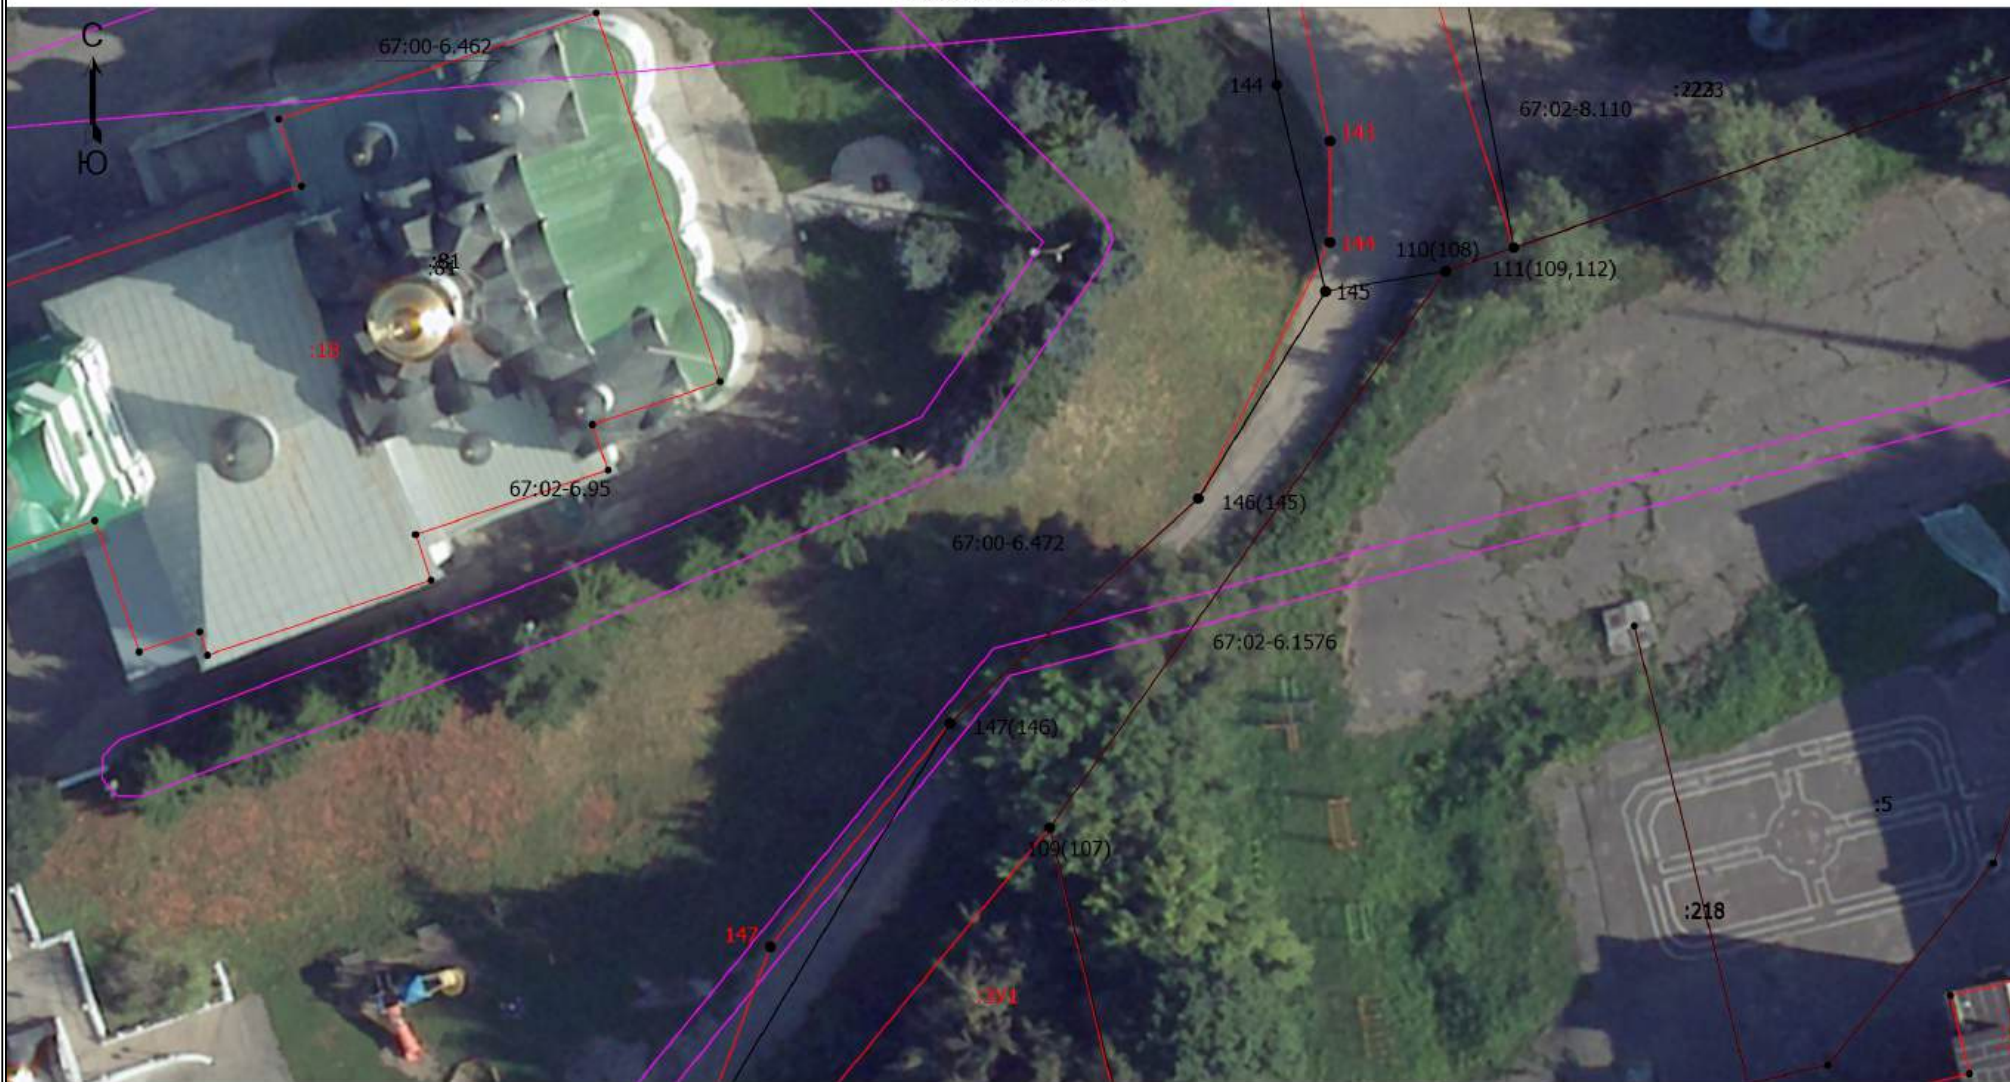

Масштаб 1:500

### Условные обозначения

\_\_\_\_\_ - Часть границы, местоположение которой определено при выполнении кадастровых работ

## Схема границ земельных участков


|                    |   |
|--------------------|---|
| •                  | - Характерная точка границы земельного участка, сведения ЕГРН о которой соответствуют требованиям, установленным в соответствии с частью 13 статьи 22 Федерального закона от 13 июля 2015 г. N 218-ФЗ "О государственной регистрации недвижимости" |
| •                  | - Характерная точка контура здания, сооружения, объекта незавершенного строительства   |
| •                  | - Характерная точка границы, сведения о которой позволяют однозначно определить ее положение на местности   |
| 67:02-6.744        | - Зона с особыми условиями использования территории 67:02-6.744 — Охранная зона инженерных коммуникаций   |
| 67:02-8.110        | - Территория объекта культурного наследия 67:02-8.110 — Территория объекта культурного наследия   |
| 1                  | - Обозначение характерной точки, местоположение которой не изменилось или было уточнено   |
| <u>104</u>         | - Обозначение ликвидируемой характерной точки   |
| n10                | - Обозначение новой характерной точки   |
| <u>:1</u>          | - Кадастровый номер земельного участка   |
| :1                 | - Исправляемый земельный участок   |
| :6                 | -   |
| :3У1               | - Образуемый земельный участок   |
| <u>:214</u>        | - Кадастровый номер здания   |
| <u>:218</u>        | - Кадастровый номер сооружения   |
| :214               | - Исправляемое здание   |
| :13                | - Уточняемое здание   |
| :14                | - Уточняемое сооружение   |
| <u>:1257/1</u>     | - Кадастровый номер части земельного участка   |
| <u>:213 (1)</u>    | - Обозначение контура сооружения   |
| <u>:1257 (1)</u>   | - Обозначение контура земельного участка   |
| <u>:1257/3 (1)</u> | -   |
| :1257 (1)          | -   |
| :1257/3 (1)        | -   |
| _____              | - Часть контура, образованного проекцией вновь образованного наземного конструктивного элемента здания, сооружения, объекта незавершенного строительства                                                                                           |
| _____              | - Часть границы, сведения ЕГРН о которой позволяют однозначно определить ее положение на местности   |
| _____              | - Часть контура, образованного проекцией существующего в ЕГРН наземного конструктивного элемента здания, сооружения, объекта незавершенного строительства                                                                                          |
| _____              | - Граница зоны с особыми условиями   |

### Схема границ земельных участков

- - Характерная точка границы земельного участка, сведения о которой отсутствуют в ЕГРН, местоположение которой определено при кадастровых работах (новая характерная точка)

## Схема границ земельных участков

Выносной лист 6

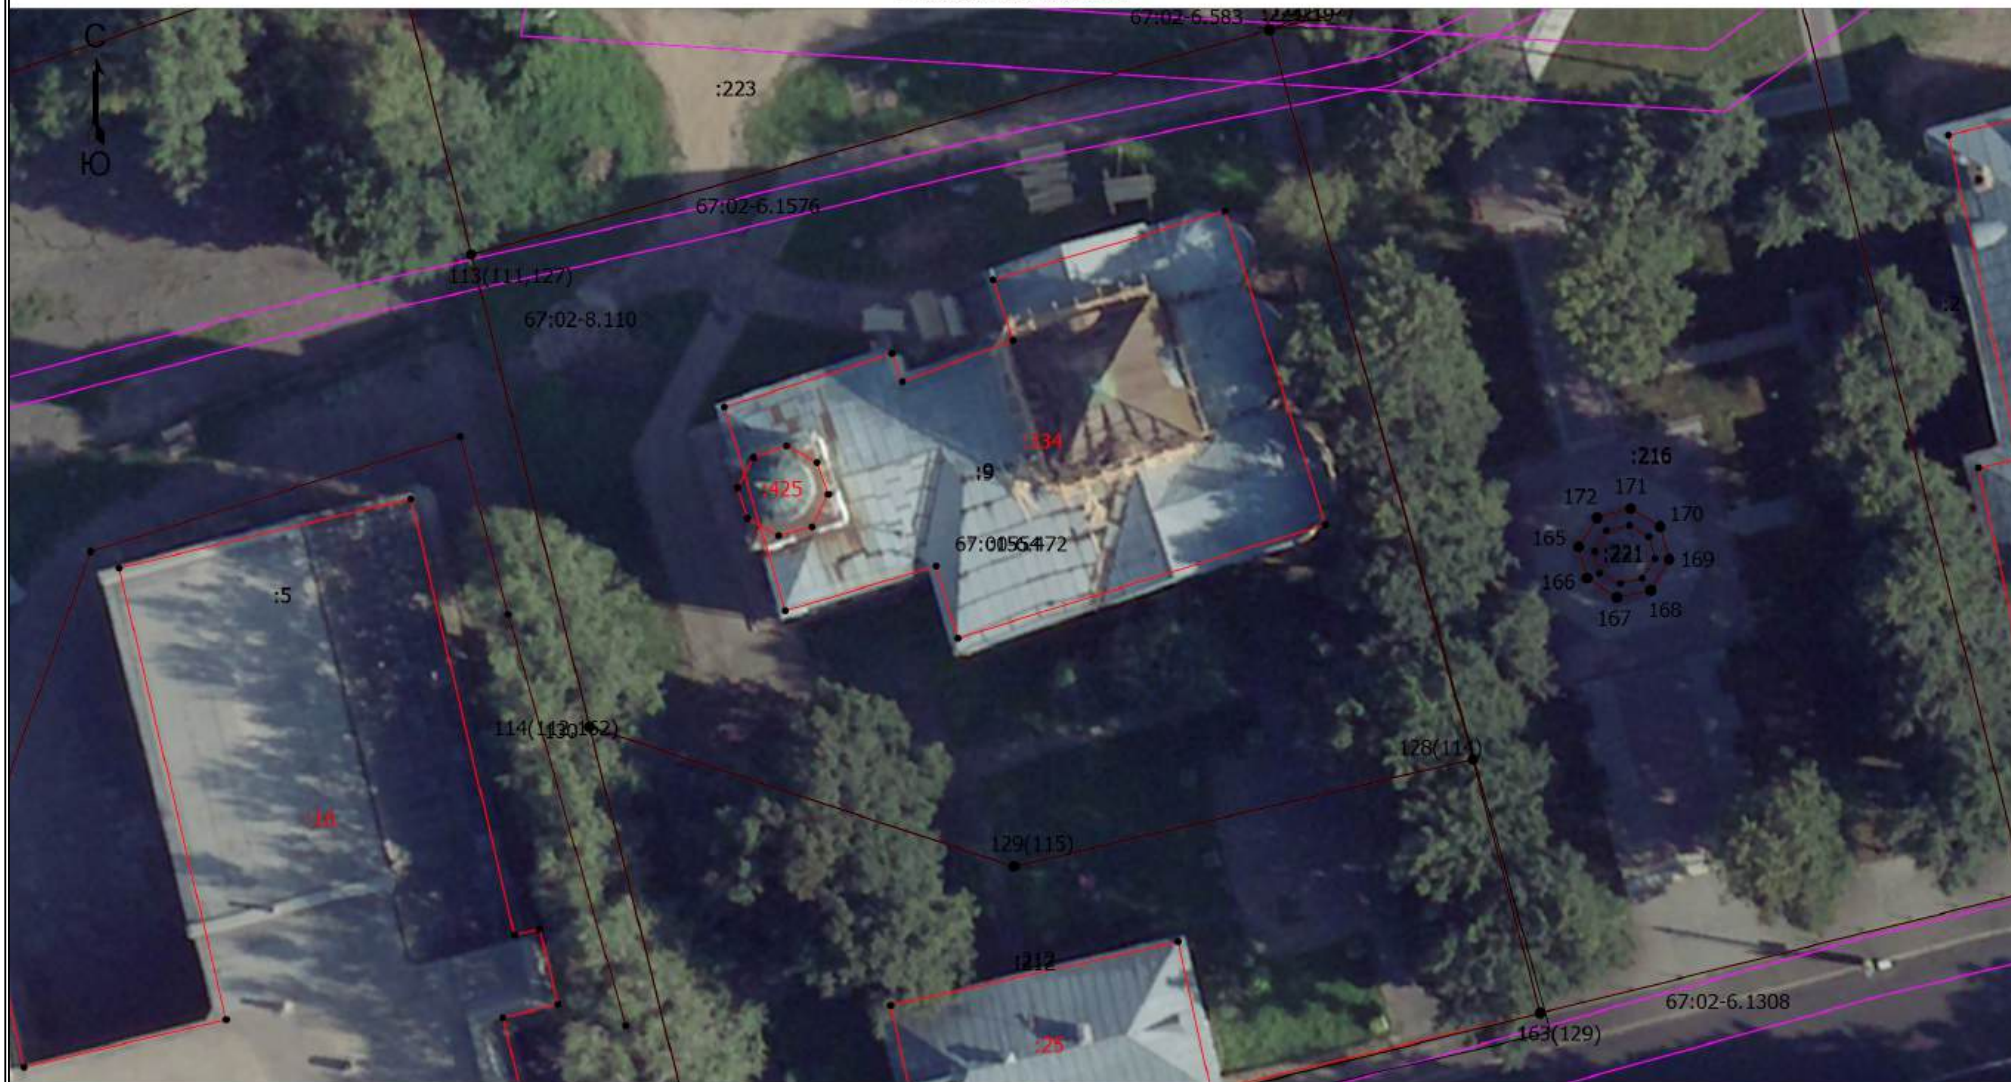

Масштаб 1:500

### Условные обозначения

\_\_\_\_\_ - Часть границы, местоположение которой определено при выполнении кадастровых работ

## Схема границ земельных участков


|                    |   |
|--------------------|---|
| •                  | - Характерная точка границы земельного участка, сведения ЕГРН о которой соответствуют требованиям, установленным в соответствии с частью 13 статьи 22 Федерального закона от 13 июля 2015 г. N 218-ФЗ "О государственной регистрации недвижимости" |
| •                  | - Характерная точка контура здания, сооружения, объекта незавершенного строительства   |
| •                  | - Характерная точка границы, сведения о которой позволяют однозначно определить ее положение на местности   |
| 67:02-6.744        | - Зона с особыми условиями использования территории 67:02-6.744 — Охранная зона инженерных коммуникаций   |
| 67:02-8.110        | - Территория объекта культурного наследия 67:02-8.110 — Территория объекта культурного наследия   |
| 1                  | - Обозначение характерной точки, местоположение которой не изменилось или было уточнено   |
| <u>104</u>         | - Обозначение ликвидируемой характерной точки   |
| n10                | - Обозначение новой характерной точки   |
| <u>:1</u>          | - Кадастровый номер земельного участка   |
| :1                 | - Исправляемый земельный участок   |
| :6                 | -   |
| :3У1               | - Образуемый земельный участок   |
| <u>:214</u>        | - Кадастровый номер здания   |
| <u>:218</u>        | - Кадастровый номер сооружения   |
| :214               | - Исправляемое здание   |
| :13                | - Уточняемое здание   |
| :14                | - Уточняемое сооружение   |
| <u>:1257/1</u>     | - Кадастровый номер части земельного участка   |
| <u>:213 (1)</u>    | - Обозначение контура сооружения   |
| <u>:1257 (1)</u>   | - Обозначение контура земельного участка   |
| <u>:1257/3 (1)</u> | -   |
| :1257 (1)          | -   |
| :1257/3 (1)        | -   |
| _____              | - Часть контура, образованного проекцией вновь образованного наземного конструктивного элемента здания, сооружения, объекта незавершенного строительства                                                                                           |
| _____              | - Часть границы, сведения ЕГРН о которой позволяют однозначно определить ее положение на местности   |
| _____              | - Часть контура, образованного проекцией существующего в ЕГРН наземного конструктивного элемента здания, сооружения, объекта незавершенного строительства                                                                                          |
| _____              | - Граница зоны с особыми условиями   |

### Схема границ земельных участков

- - Характерная точка границы земельного участка, сведения о которой отсутствуют в ЕГРН, местоположение которой определено при кадастровых работах (новая характерная точка)

## Схема границ земельных участков

Выносной лист 7

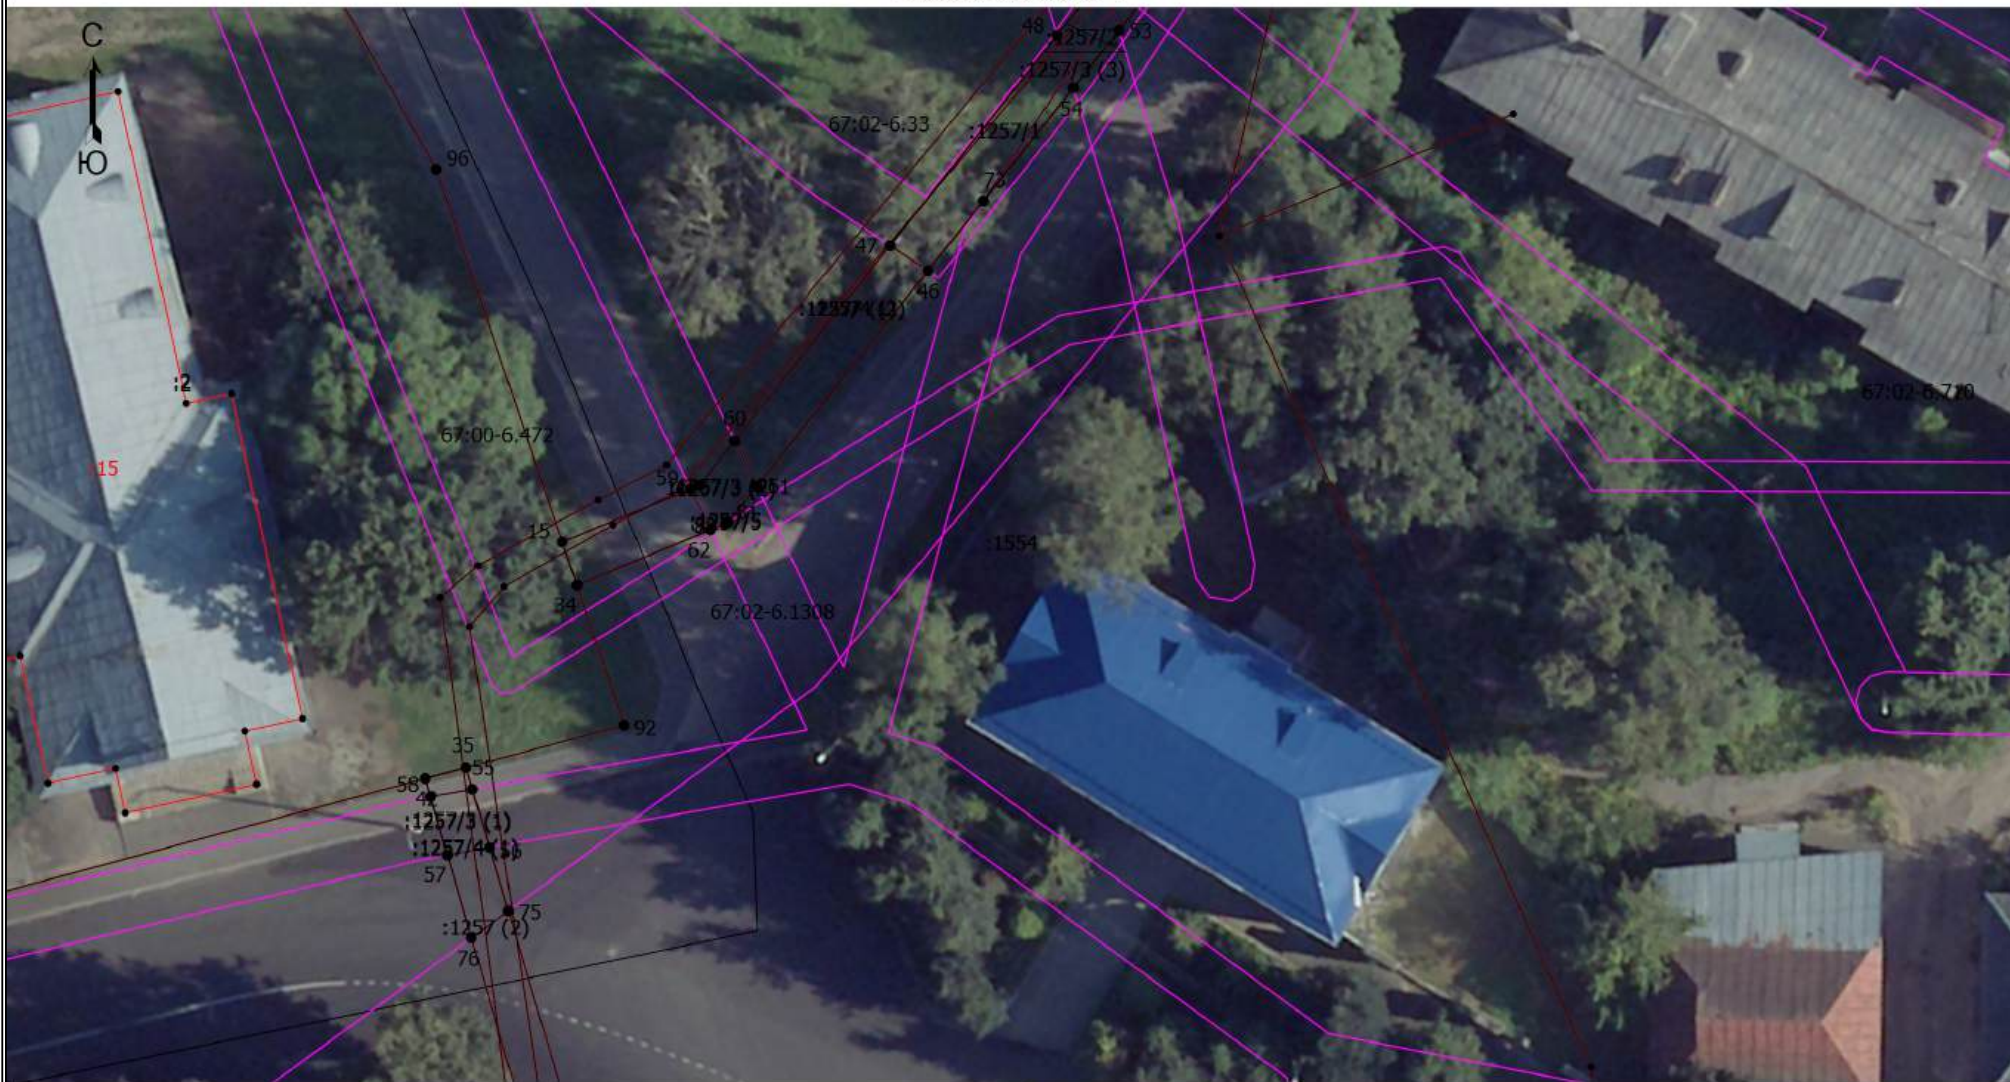

Масштаб 1:500

### Условные обозначения

\_\_\_\_\_ - Часть границы, местоположение которой определено при выполнении кадастровых работ

## Схема границ земельных участков


|                    |   |
|--------------------|---|
| •                  | - Характерная точка границы земельного участка, сведения ЕГРН о которой соответствуют требованиям, установленным в соответствии с частью 13 статьи 22 Федерального закона от 13 июля 2015 г. N 218-ФЗ "О государственной регистрации недвижимости" |
| •                  | - Характерная точка контура здания, сооружения, объекта незавершенного строительства   |
| •                  | - Характерная точка границы, сведения о которой позволяют однозначно определить ее положение на местности   |
| 67:02-6.744        | - Зона с особыми условиями использования территории 67:02-6.744 — Охранная зона инженерных коммуникаций   |
| 67:02-8.110        | - Территория объекта культурного наследия 67:02-8.110 — Территория объекта культурного наследия   |
| 1                  | - Обозначение характерной точки, местоположение которой не изменилось или было уточнено   |
| <u>104</u>         | - Обозначение ликвидируемой характерной точки   |
| n10                | - Обозначение новой характерной точки   |
| <u>:1</u>          | - Кадастровый номер земельного участка   |
| :1                 | - Исправляемый земельный участок   |
| :6                 | -   |
| :3У1               | - Образуемый земельный участок   |
| <u>:214</u>        | - Кадастровый номер здания   |
| <u>:218</u>        | - Кадастровый номер сооружения   |
| :214               | - Исправляемое здание   |
| :13                | - Уточняемое здание   |
| :14                | - Уточняемое сооружение   |
| <u>:1257/1</u>     | - Кадастровый номер части земельного участка   |
| <u>:213 (1)</u>    | - Обозначение контура сооружения   |
| <u>:1257 (1)</u>   | - Обозначение контура земельного участка   |
| <u>:1257/3 (1)</u> | -   |
| :1257 (1)          | -   |
| :1257/3 (1)        | -   |
| _____              | - Часть контура, образованного проекцией вновь образованного наземного конструктивного элемента здания, сооружения, объекта незавершенного строительства                                                                                           |
| _____              | - Часть границы, сведения ЕГРН о которой позволяют однозначно определить ее положение на местности   |
| _____              | - Часть контура, образованного проекцией существующего в ЕГРН наземного конструктивного элемента здания, сооружения, объекта незавершенного строительства                                                                                          |
| _____              | - Граница зоны с особыми условиями   |

### Схема границ земельных участков

- - Характерная точка границы земельного участка, сведения о которой отсутствуют в ЕГРН, местоположение которой определено при кадастровых работах (новая характерная точка)

## Схема границ земельных участков

Выносной лист 8

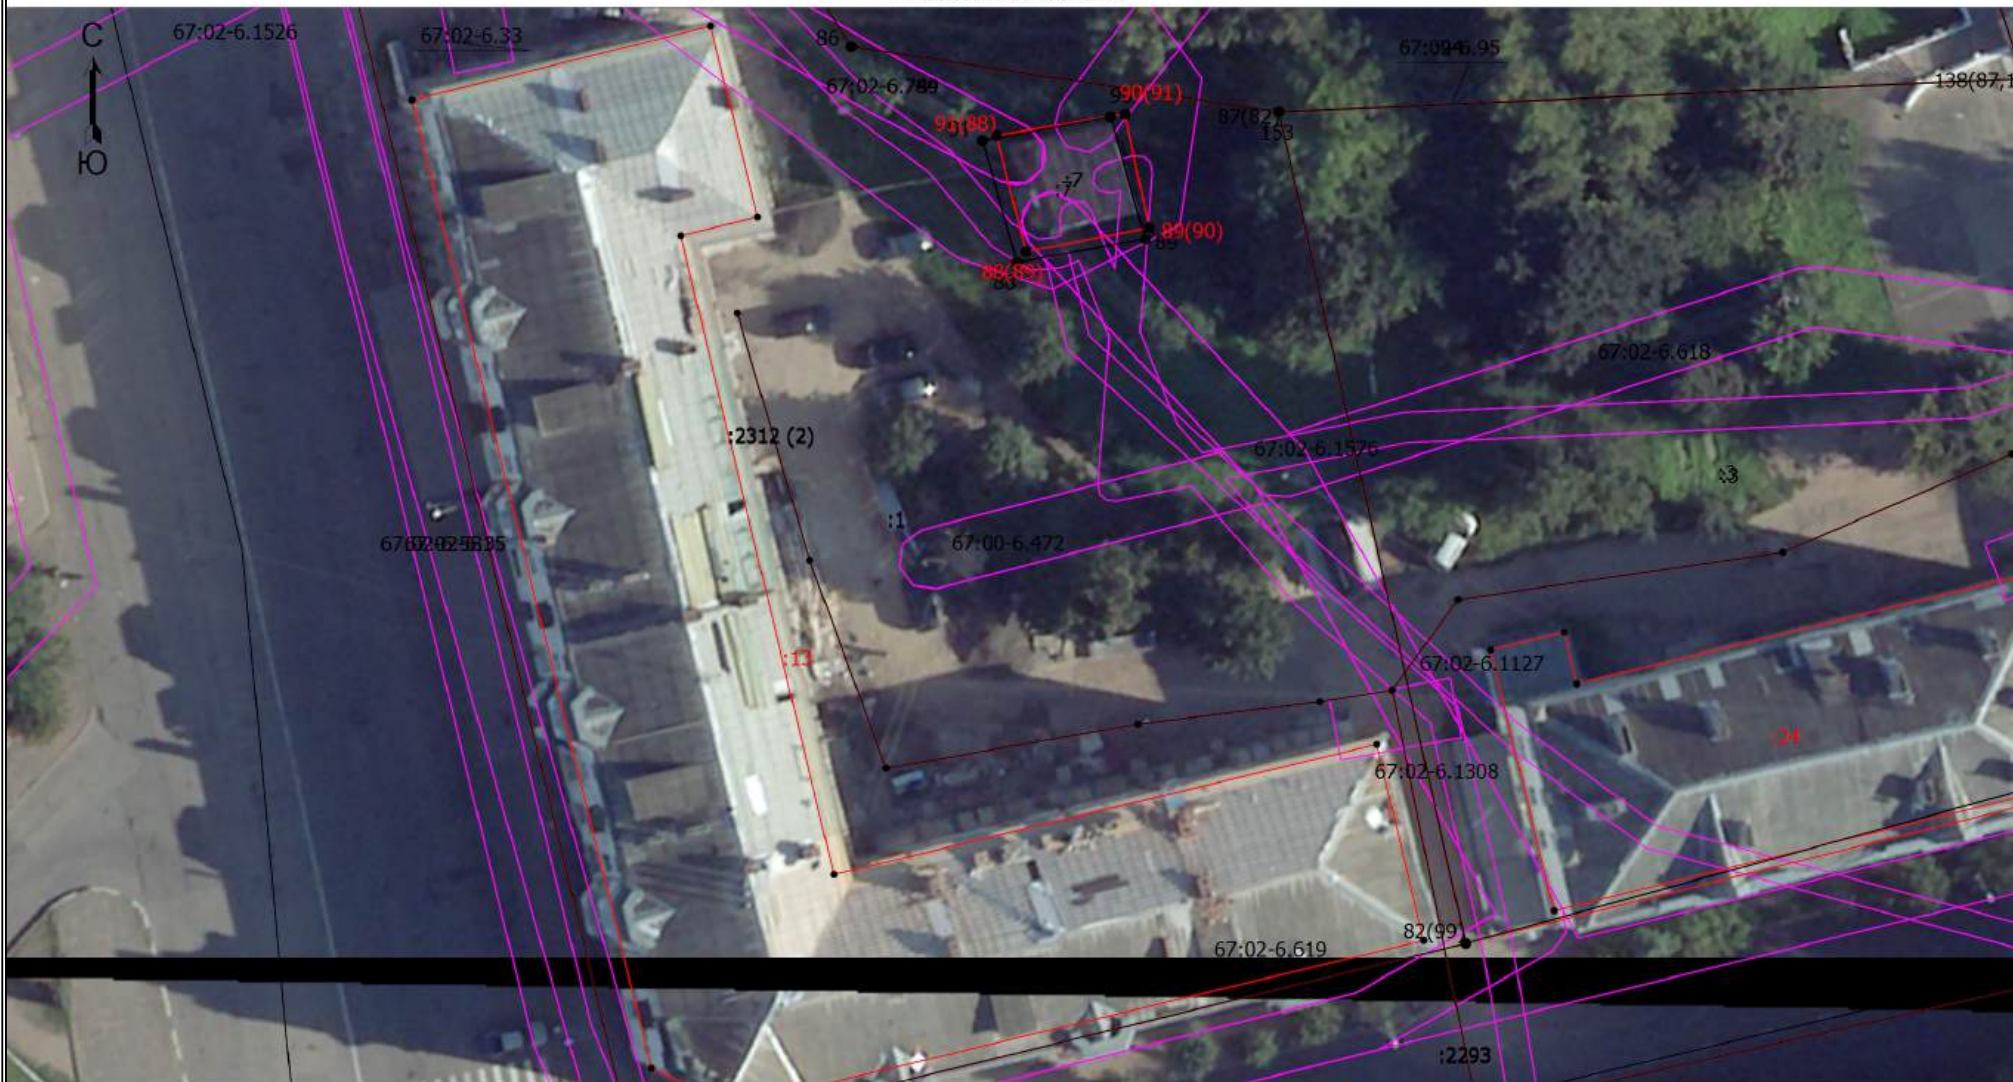

Масштаб 1:500

### Условные обозначения

\_\_\_\_\_ - Часть границы, местоположение которой определено при выполнении кадастровых работ

## Схема границ земельных участков

|                    |   |
|--------------------|---|
| •                  | - Характерная точка границы земельного участка, сведения ЕГРН о которой соответствуют требованиям, установленным в соответствии с частью 13 статьи 22 Федерального закона от 13 июля 2015 г. N 218-ФЗ "О государственной регистрации недвижимости" |
| •                  | - Характерная точка контура здания, сооружения, объекта незавершенного строительства   |
| •                  | - Характерная точка границы, сведения о которой позволяют однозначно определить ее положение на местности   |
| 67:02-6.744        | - Зона с особыми условиями использования территории 67:02-6.744 — Охранная зона инженерных коммуникаций   |
| 67:02-8.110        | - Территория объекта культурного наследия 67:02-8.110 — Территория объекта культурного наследия   |
| 1                  | - Обозначение характерной точки, местоположение которой не изменилось или было уточнено   |
| <u>104</u>         | - Обозначение ликвидируемой характерной точки   |
| n10                | - Обозначение новой характерной точки   |
| <u>:1</u>          | - Кадастровый номер земельного участка   |
| :1                 | - Исправляемый земельный участок   |
| :6                 | -   |
| :3У1               | - Образуемый земельный участок   |
| <u>:214</u>        | - Кадастровый номер здания   |
| <u>:218</u>        | - Кадастровый номер сооружения   |
| :214               | - Исправляемое здание   |
| :13                | - Уточняемое здание   |
| :14                | - Уточняемое сооружение   |
| <u>:1257/1</u>     | - Кадастровый номер части земельного участка   |
| <u>:213 (1)</u>    | - Обозначение контура сооружения   |
| <u>:1257 (1)</u>   | - Обозначение контура земельного участка   |
| <u>:1257/3 (1)</u> | -   |
| :1257 (1)          | -   |
| :1257/3 (1)        | -   |
| _____              | - Часть контура, образованного проекцией вновь образованного наземного конструктивного элемента здания, сооружения, объекта незавершенного строительства                                                                                           |
| _____              | - Часть границы, сведения ЕГРН о которой позволяют однозначно определить ее положение на местности   |
| _____              | - Часть контура, образованного проекцией существующего в ЕГРН наземного конструктивного элемента здания, сооружения, объекта незавершенного строительства                                                                                          |
| _____              | - Граница зоны с особыми условиями   |

### Схема границ земельных участков

- - Характерная точка границы земельного участка, сведения о которой отсутствуют в ЕГРН, местоположение которой определено при кадастровых работах (новая характерная точка)

## Схема границ земельных участков

Выносной лист 9



Масштаб 1:500

### Условные обозначения

\_\_\_\_\_ - Часть границы, местоположение которой определено при выполнении кадастровых работ

## Схема границ земельных участков

|                    |   |
|--------------------|---|
| •                  | - Характерная точка границы земельного участка, сведения ЕГРН о которой соответствуют требованиям, установленным в соответствии с частью 13 статьи 22 Федерального закона от 13 июля 2015 г. N 218-ФЗ "О государственной регистрации недвижимости" |
| •                  | - Характерная точка контура здания, сооружения, объекта незавершенного строительства   |
| •                  | - Характерная точка границы, сведения о которой позволяют однозначно определить ее положение на местности   |
| 67:02-6.744        | - Зона с особыми условиями использования территории 67:02-6.744 — Охранная зона инженерных коммуникаций   |
| 67:02-8.110        | - Территория объекта культурного наследия 67:02-8.110 — Территория объекта культурного наследия   |
| 1                  | - Обозначение характерной точки, местоположение которой не изменилось или было уточнено   |
| <u>104</u>         | - Обозначение ликвидируемой характерной точки   |
| n10                | - Обозначение новой характерной точки   |
| <u>:1</u>          | - Кадастровый номер земельного участка   |
| :1                 | - Исправляемый земельный участок   |
| :6                 | -   |
| :3У1               | - Образуемый земельный участок   |
| <u>:214</u>        | - Кадастровый номер здания   |
| <u>:218</u>        | - Кадастровый номер сооружения   |
| :214               | - Исправляемое здание   |
| :13                | - Уточняемое здание   |
| :14                | - Уточняемое сооружение   |
| <u>:1257/1</u>     | - Кадастровый номер части земельного участка   |
| <u>:213 (1)</u>    | - Обозначение контура сооружения   |
| <u>:1257 (1)</u>   | - Обозначение контура земельного участка   |
| <u>:1257/3 (1)</u> | -   |
| :1257 (1)          | -   |
| :1257/3 (1)        | -   |
| _____              | - Часть контура, образованного проекцией вновь образованного наземного конструктивного элемента здания, сооружения, объекта незавершенного строительства                                                                                           |
| _____              | - Часть границы, сведения ЕГРН о которой позволяют однозначно определить ее положение на местности   |
| _____              | - Часть контура, образованного проекцией существующего в ЕГРН наземного конструктивного элемента здания, сооружения, объекта незавершенного строительства                                                                                          |
| _____              | - Граница зоны с особыми условиями   |

### Схема границ земельных участков

- - Характерная точка границы земельного участка, сведения о которой отсутствуют в ЕГРН, местоположение которой определено при кадастровых работах (новая характерная точка)

## Схема границ земельных участков

Выносной лист 10



Масштаб 1:500

Условные обозначения

— - Часть границы, местоположение которой определено при выполнении кадастровых работ

## Схема границ земельных участков

|                    |   |
|--------------------|---|
| •                  | - Характерная точка границы земельного участка, сведения ЕГРН о которой соответствуют требованиям, установленным в соответствии с частью 13 статьи 22 Федерального закона от 13 июля 2015 г. N 218-ФЗ "О государственной регистрации недвижимости" |
| •                  | - Характерная точка контура здания, сооружения, объекта незавершенного строительства   |
| •                  | - Характерная точка границы, сведения о которой позволяют однозначно определить ее положение на местности   |
| 67:02-6.744        | - Зона с особыми условиями использования территории 67:02-6.744 — Охранная зона инженерных коммуникаций   |
| 67:02-8.110        | - Территория объекта культурного наследия 67:02-8.110 — Территория объекта культурного наследия   |
| 1                  | - Обозначение характерной точки, местоположение которой не изменилось или было уточнено   |
| <u>104</u>         | - Обозначение ликвидируемой характерной точки   |
| n10                | - Обозначение новой характерной точки   |
| <u>:1</u>          | - Кадастровый номер земельного участка   |
| :1                 | - Исправляемый земельный участок   |
| :6                 | -   |
| :3У1               | - Образуемый земельный участок   |
| <u>:214</u>        | - Кадастровый номер здания   |
| <u>:218</u>        | - Кадастровый номер сооружения   |
| :214               | - Исправляемое здание   |
| :13                | - Уточняемое здание   |
| :14                | - Уточняемое сооружение   |
| <u>:1257/1</u>     | - Кадастровый номер части земельного участка   |
| <u>:213 (1)</u>    | - Обозначение контура сооружения   |
| <u>:1257 (1)</u>   | - Обозначение контура земельного участка   |
| <u>:1257/3 (1)</u> | -   |
| :1257 (1)          | -   |
| :1257/3 (1)        | -   |
| _____              | - Часть контура, образованного проекцией вновь образованного наземного конструктивного элемента здания, сооружения, объекта незавершенного строительства                                                                                           |
| _____              | - Часть границы, сведения ЕГРН о которой позволяют однозначно определить ее положение на местности   |
| _____              | - Часть контура, образованного проекцией существующего в ЕГРН наземного конструктивного элемента здания, сооружения, объекта незавершенного строительства                                                                                          |
| _____              | - Граница зоны с особыми условиями   |

### Схема границ земельных участков

- - Характерная точка границы земельного участка, сведения о которой отсутствуют в ЕГРН, местоположение которой определено при кадастровых работах (новая характерная точка)

## Схема границ земельных участков

Выносной лист 11



Масштаб 1:500

Условные обозначения

— - Часть границы, местоположение которой определено при выполнении кадастровых работ

## Схема границ земельных участков

|                    |   |
|--------------------|---|
| •                  | - Характерная точка границы земельного участка, сведения ЕГРН о которой соответствуют требованиям, установленным в соответствии с частью 13 статьи 22 Федерального закона от 13 июля 2015 г. N 218-ФЗ "О государственной регистрации недвижимости" |
| •                  | - Характерная точка контура здания, сооружения, объекта незавершенного строительства   |
| •                  | - Характерная точка границы, сведения о которой позволяют однозначно определить ее положение на местности   |
| 67:02-6.744        | - Зона с особыми условиями использования территории 67:02-6.744 — Охранная зона инженерных коммуникаций   |
| 67:02-8.110        | - Территория объекта культурного наследия 67:02-8.110 — Территория объекта культурного наследия   |
| 1                  | - Обозначение характерной точки, местоположение которой не изменилось или было уточнено   |
| <u>104</u>         | - Обозначение ликвидируемой характерной точки   |
| n10                | - Обозначение новой характерной точки   |
| <u>:1</u>          | - Кадастровый номер земельного участка   |
| :1                 | - Исправляемый земельный участок   |
| :6                 | -   |
| :3У1               | - Образуемый земельный участок   |
| <u>:214</u>        | - Кадастровый номер здания   |
| <u>:218</u>        | - Кадастровый номер сооружения   |
| :214               | - Исправляемое здание   |
| :13                | - Уточняемое здание   |
| :14                | - Уточняемое сооружение   |
| <u>:1257/1</u>     | - Кадастровый номер части земельного участка   |
| <u>:213 (1)</u>    | - Обозначение контура сооружения   |
| <u>:1257 (1)</u>   | - Обозначение контура земельного участка   |
| <u>:1257/3 (1)</u> | -   |
| :1257 (1)          | -   |
| :1257/3 (1)        | -   |
| _____              | - Часть контура, образованного проекцией вновь образованного наземного конструктивного элемента здания, сооружения, объекта незавершенного строительства                                                                                           |
| _____              | - Часть границы, сведения ЕГРН о которой позволяют однозначно определить ее положение на местности   |
| _____              | - Часть контура, образованного проекцией существующего в ЕГРН наземного конструктивного элемента здания, сооружения, объекта незавершенного строительства                                                                                          |
| _____              | - Граница зоны с особыми условиями   |

### Схема границ земельных участков

- - Характерная точка границы земельного участка, сведения о которой отсутствуют в ЕГРН, местоположение которой определено при кадастровых работах (новая характерная точка)