


Схема границ земельных участков

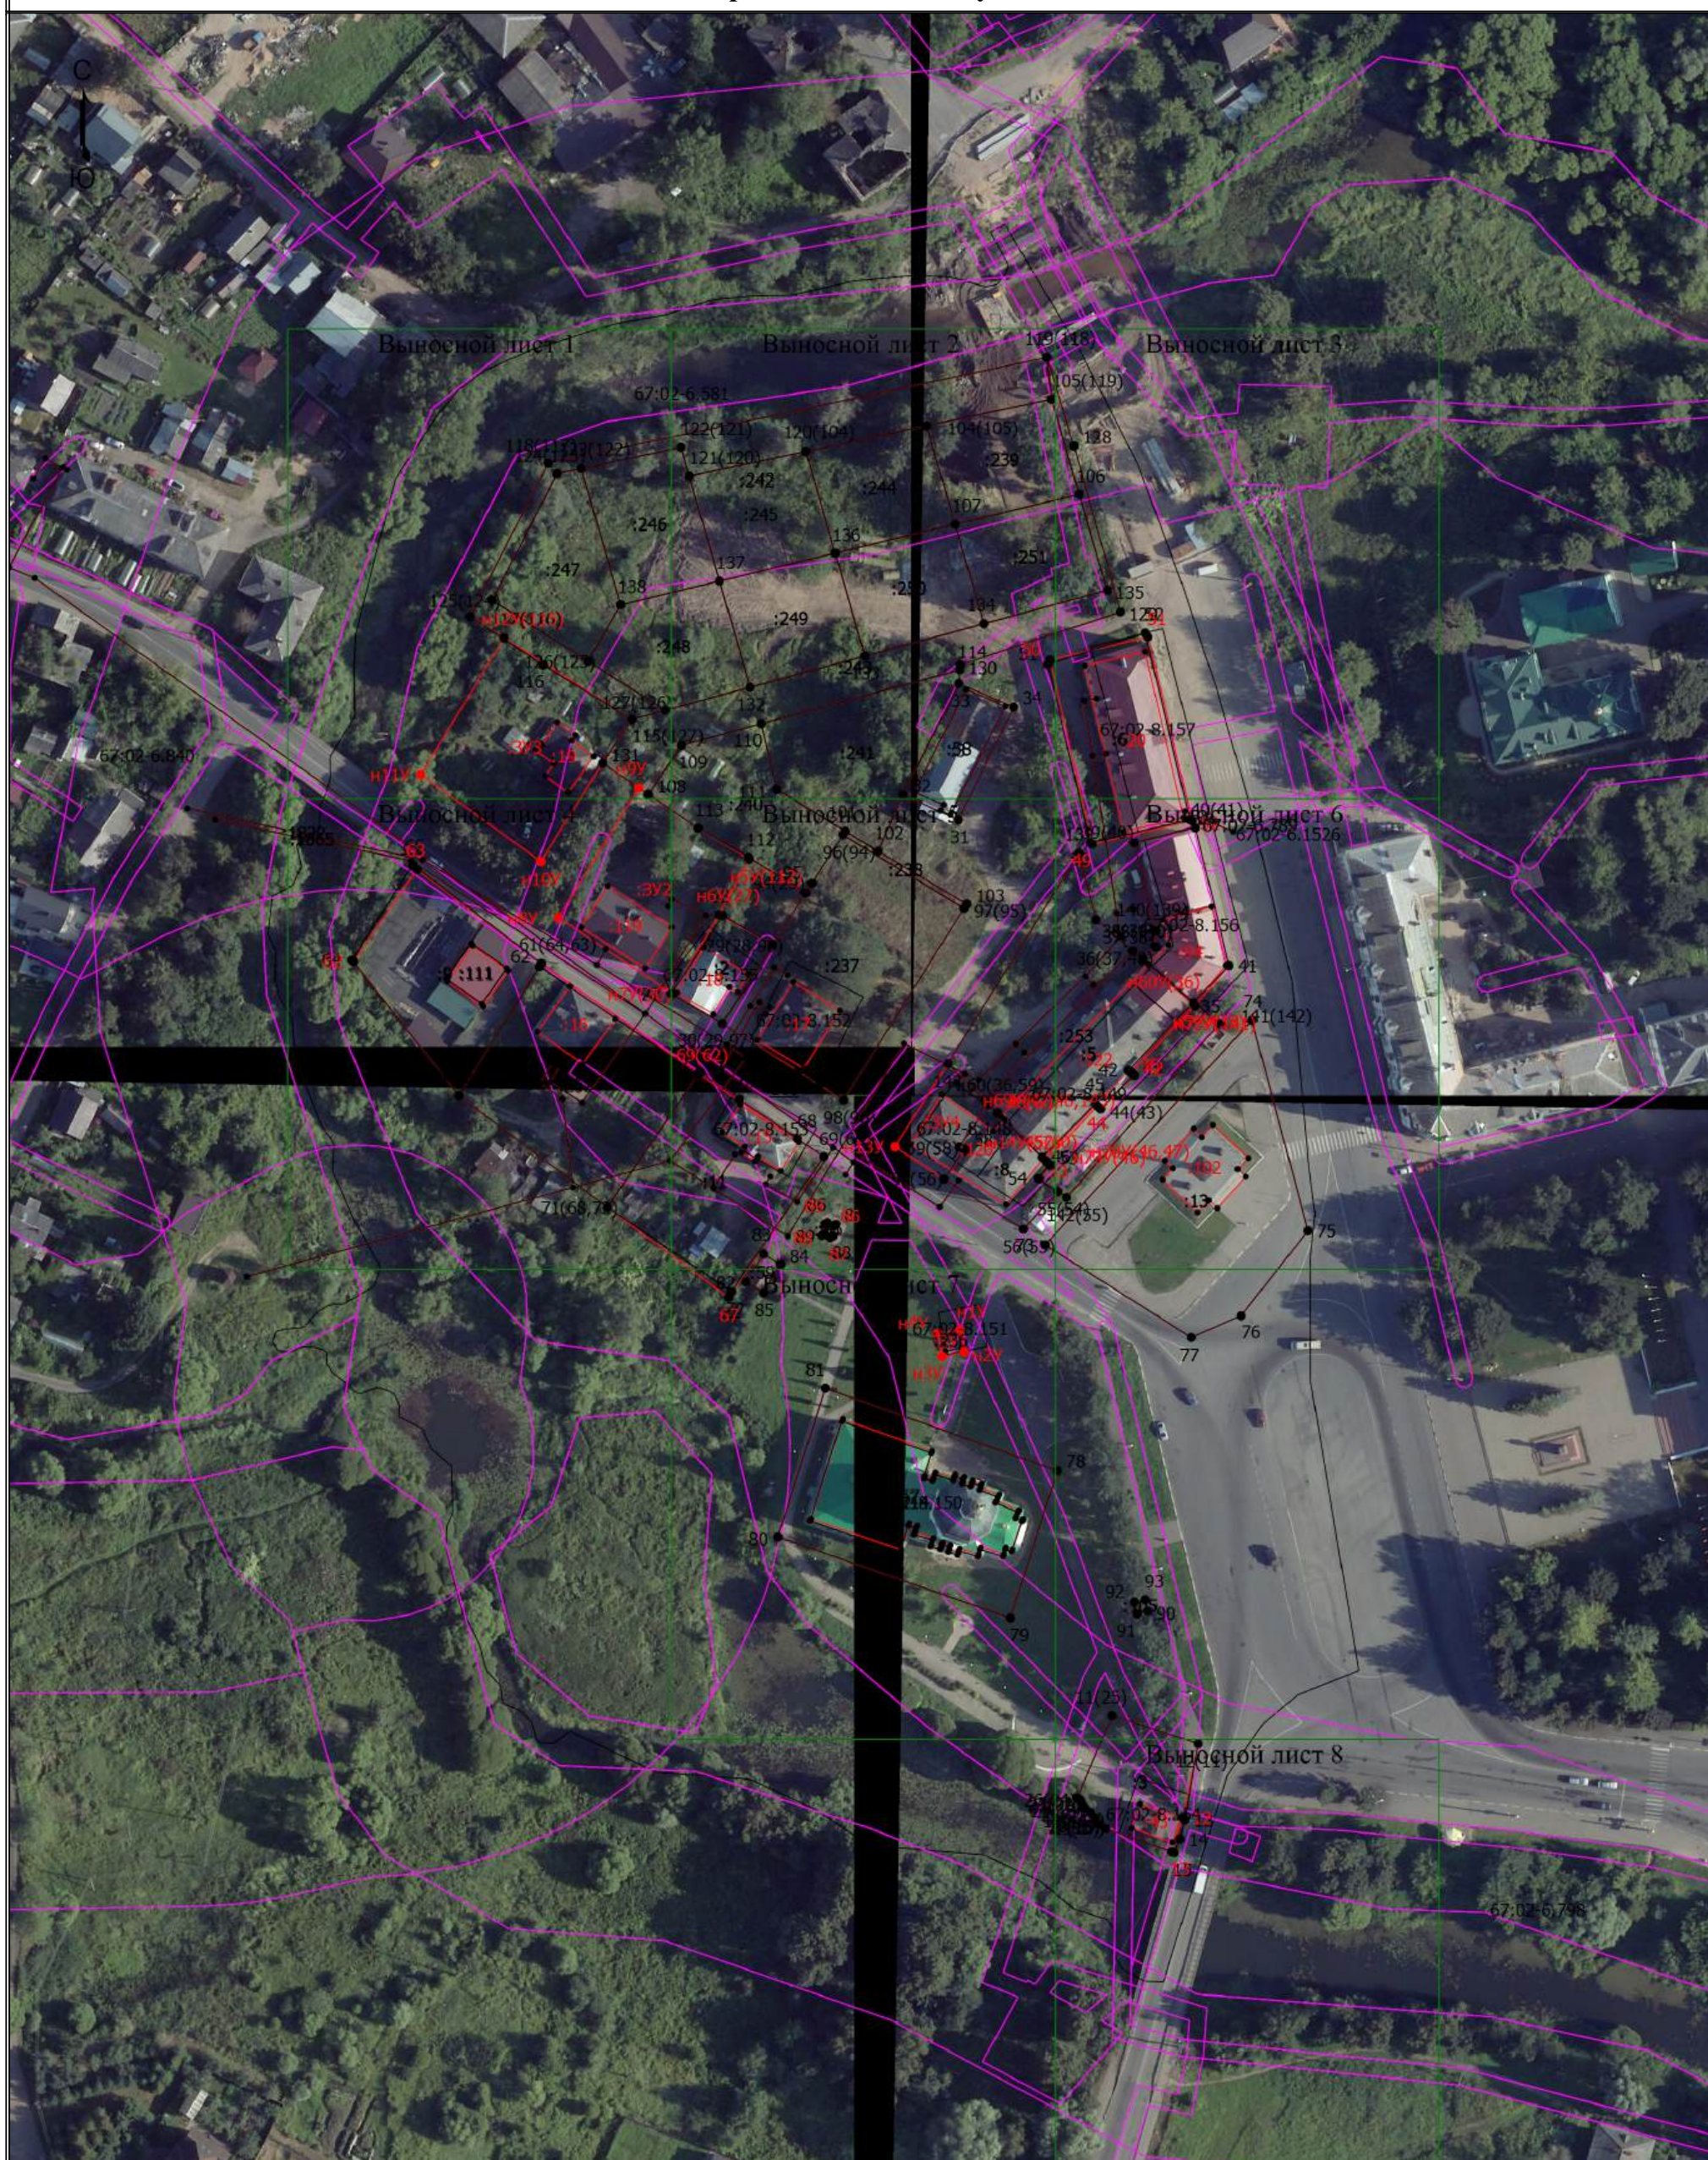

Масштаб 1:1500

Условные обозначения

- Часть границы, местоположение которой определено при выполнении кадастровых работ
- Характерная точка границы земельного участка, сведения ЕГРН о которой соответствуют требованиям, установленным в соответствии с частью 13 статьи 22 Федерального закона от 13 июля 2015 г. N 218-ФЗ "О государственной регистрации недвижимости"

Схема границ земельных участков

•	- Характерная точка контура здания, сооружения, объекта незавершенного строительства
•	- Характерная точка границы, сведения о которой позволяют однозначно определить ее положение на местности
1	- Обозначение характерной точки, местоположение которой не изменилось или было уточнено
<u>65</u>	- Обозначение ликвидируемой характерной точки
n10	- Обозначение новой характерной точки
—————	- Часть контура, образованного проекцией вновь образованного наземного конструктивного элемента здания, сооружения, объекта незавершенного строительства
—————	- Часть границы, сведения ЕГРН о которой позволяют однозначно определить ее положение на местности
—————	- Часть контура, образованного проекцией существующего в ЕГРН наземного конструктивного элемента здания, сооружения, объекта незавершенного строительства
—————	- Граница зоны с особыми условиями
•	- Характерная точка границы земельного участка, сведения о которой отсутствуют в ЕГРН, местоположение которой определено при кадастровых работах (новая характерная точка)
67:02-6.840	- Зона с особыми условиями использования территории 67:02-6.840 — Охранная зона инженерных коммуникаций
67:02-8.148	- Территория объекта культурного наследия 67:02-8.148
<u>3</u>	- Кадастровый номер земельного участка
:3	- Исправляемый земельный участок
:3	-
:3У1	- Образуемый земельный участок
:111	- Кадастровый номер здания
:236	- Кадастровый номер сооружения
:111	- Исправляемое здание
:57	- Исправляемое сооружение
:43	- Уточняемое здание
:102	- Уточняемое сооружение

Схема границ земельных участков

Выносной лист 1



Масштаб 1:500

Условные обозначения

_____ - Часть границы, местоположение которой определено при выполнении кадастровых работ

Схема границ земельных участков

- - Характерная точка границы земельного участка, сведения ЕГРН о которой соответствуют требованиям, установленным в соответствии с частью 13 статьи 22 Федерального закона от 13 июля 2015 г. N 218-ФЗ "О государственной регистрации недвижимости"
- - Характерная точка контура здания, сооружения, объекта незавершенного строительства
- - Характерная точка границы, сведения о которой позволяют однозначно определить ее положение на местности
- 1 - Обозначение характерной точки, местоположение которой не изменилось или было уточнено
- 65 - Обозначение ликвидируемой характерной точки
- n10 - Обозначение новой характерной точки
- - Часть контура, образованного проекцией вновь образованного наземного конструктивного элемента здания, сооружения, объекта незавершенного строительства
- - Часть границы, сведения ЕГРН о которой позволяют однозначно определить ее положение на местности
- - Часть контура, образованного проекцией существующего в ЕГРН наземного конструктивного элемента здания, сооружения, объекта незавершенного строительства
- - Граница зоны с особыми условиями
- - Характерная точка границы земельного участка, сведения о которой отсутствуют в ЕГРН, местоположение которой определено при кадастровых работах (новая характерная точка)
- 67:02-6.840 - Зона с особыми условиями использования территории 67:02-6.840 — Охранная зона инженерных коммуникаций
- 67:02-8.148 - Территория объекта культурного наследия 67:02-8.148
- :3 - Кадастровый номер земельного участка
- :3 - Исправляемый земельный участок
- :3 -
- :3У1 - Образуемый земельный участок
- :111 - Кадастровый номер здания
- :236 - Кадастровый номер сооружения
- :111 - Исправляемое здание
- :57 - Исправляемое сооружение
- :43 - Уточняемое здание
- :102 - Уточняемое сооружение

Схема границ земельных участков

Выносной лист 2



Масштаб 1:500

Условные обозначения


_____ - Часть границы, местоположение которой определено при выполнении кадастровых работ

Схема границ земельных участков

- - Характерная точка границы земельного участка, сведения ЕГРН о которой соответствуют требованиям, установленным в соответствии с частью 13 статьи 22 Федерального закона от 13 июля 2015 г. N 218-ФЗ "О государственной регистрации недвижимости"
- - Характерная точка контура здания, сооружения, объекта незавершенного строительства
- - Характерная точка границы, сведения о которой позволяют однозначно определить ее положение на местности
- 1 - Обозначение характерной точки, местоположение которой не изменилось или было уточнено
- 65 - Обозначение ликвидируемой характерной точки
- n10 - Обозначение новой характерной точки
- - Часть контура, образованного проекцией вновь образованного наземного конструктивного элемента здания, сооружения, объекта незавершенного строительства
- - Часть границы, сведения ЕГРН о которой позволяют однозначно определить ее положение на местности
- - Часть контура, образованного проекцией существующего в ЕГРН наземного конструктивного элемента здания, сооружения, объекта незавершенного строительства
- - Граница зоны с особыми условиями
- - Характерная точка границы земельного участка, сведения о которой отсутствуют в ЕГРН, местоположение которой определено при кадастровых работах (новая характерная точка)
- 67:02-6.840 - Зона с особыми условиями использования территории 67:02-6.840 — Охранная зона инженерных коммуникаций
- 67:02-8.148 - Территория объекта культурного наследия 67:02-8.148
- :3 - Кадастровый номер земельного участка
- :3 - Исправляемый земельный участок
- :3 -
- :3У1 - Образуемый земельный участок
- :111 - Кадастровый номер здания
- :236 - Кадастровый номер сооружения
- :111 - Исправляемое здание
- :57 - Исправляемое сооружение
- :43 - Уточняемое здание
- :102 - Уточняемое сооружение

Схема границ земельных участков

Выносной лист 3

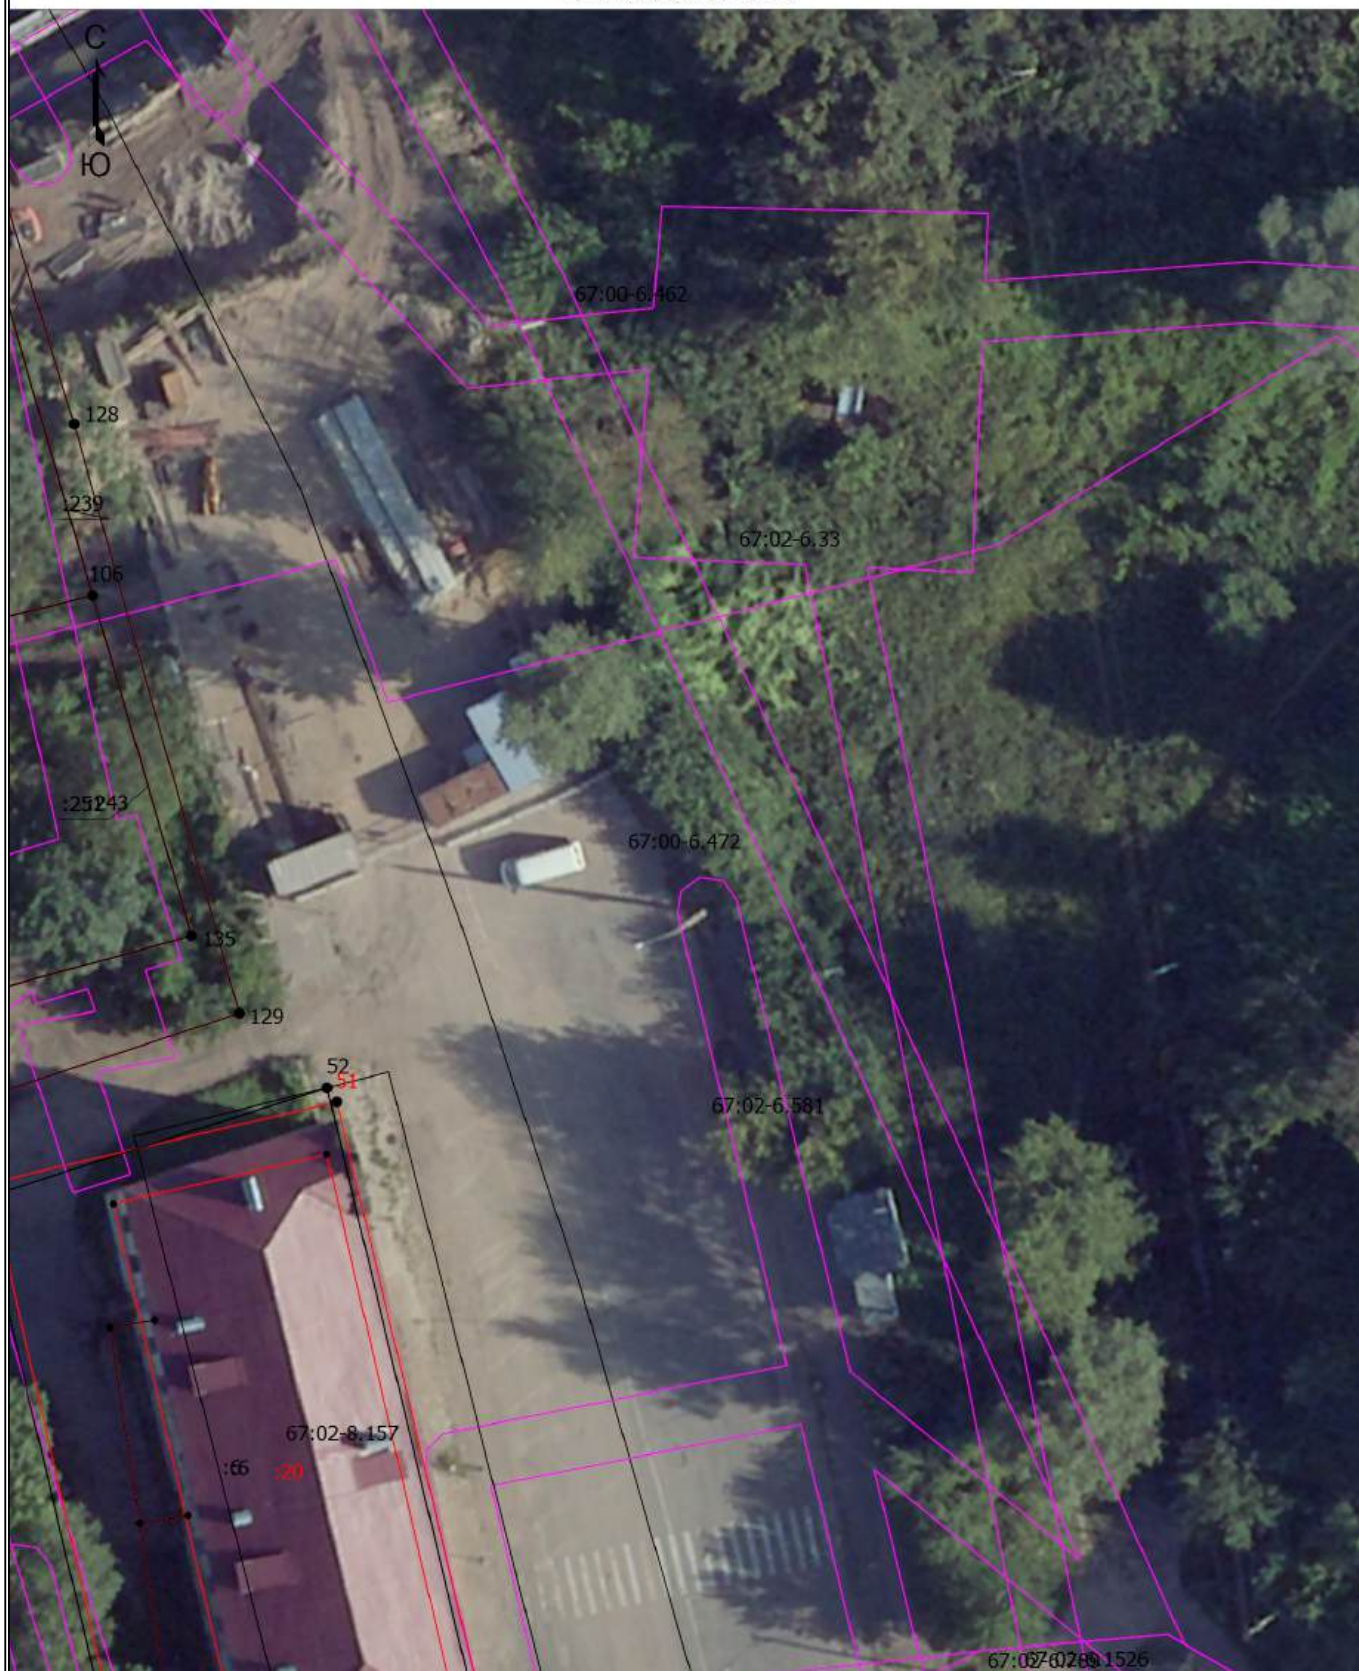

Масштаб 1:500

Условные обозначения

— - Часть границы, местоположение которой определено при выполнении кадастровых работ

Схема границ земельных участков

- - Характерная точка границы земельного участка, сведения ЕГРН о которой соответствуют требованиям, установленным в соответствии с частью 13 статьи 22 Федерального закона от 13 июля 2015 г. N 218-ФЗ "О государственной регистрации недвижимости"
- - Характерная точка контура здания, сооружения, объекта незавершенного строительства
- - Характерная точка границы, сведения о которой позволяют однозначно определить ее положение на местности
- 1 - Обозначение характерной точки, местоположение которой не изменилось или было уточнено
- 65 - Обозначение ликвидируемой характерной точки
- n10 - Обозначение новой характерной точки
- - Часть контура, образованного проекцией вновь образованного наземного конструктивного элемента здания, сооружения, объекта незавершенного строительства
- - Часть границы, сведения ЕГРН о которой позволяют однозначно определить ее положение на местности
- - Часть контура, образованного проекцией существующего в ЕГРН наземного конструктивного элемента здания, сооружения, объекта незавершенного строительства
- - Граница зоны с особыми условиями
- - Характерная точка границы земельного участка, сведения о которой отсутствуют в ЕГРН, местоположение которой определено при кадастровых работах (новая характерная точка)
- 67:02-6.840 - Зона с особыми условиями использования территории 67:02-6.840 — Охранная зона инженерных коммуникаций
- 67:02-8.148 - Территория объекта культурного наследия 67:02-8.148
- :3 - Кадастровый номер земельного участка
- :3 - Исправляемый земельный участок
- :3 -
- :3У1 - Образуемый земельный участок
- :111 - Кадастровый номер здания
- :236 - Кадастровый номер сооружения
- :111 - Исправляемое здание
- :57 - Исправляемое сооружение
- :43 - Уточняемое здание
- :102 - Уточняемое сооружение

Схема границ земельных участков

Выносной лист 4



Масштаб 1:500

Условные обозначения

_____ - Часть границы, местоположение которой определено при выполнении кадастровых работ

Схема границ земельных участков

- - Характерная точка границы земельного участка, сведения ЕГРН о которой соответствуют требованиям, установленным в соответствии с частью 13 статьи 22 Федерального закона от 13 июля 2015 г. N 218-ФЗ "О государственной регистрации недвижимости"
- - Характерная точка контура здания, сооружения, объекта незавершенного строительства
- - Характерная точка границы, сведения о которой позволяют однозначно определить ее положение на местности
- 1 - Обозначение характерной точки, местоположение которой не изменилось или было уточнено
- 65 - Обозначение ликвидируемой характерной точки
- n10 - Обозначение новой характерной точки
- - Часть контура, образованного проекцией вновь образованного наземного конструктивного элемента здания, сооружения, объекта незавершенного строительства
- - Часть границы, сведения ЕГРН о которой позволяют однозначно определить ее положение на местности
- - Часть контура, образованного проекцией существующего в ЕГРН наземного конструктивного элемента здания, сооружения, объекта незавершенного строительства
- - Граница зоны с особыми условиями
- - Характерная точка границы земельного участка, сведения о которой отсутствуют в ЕГРН, местоположение которой определено при кадастровых работах (новая характерная точка)
- 67:02-6.840 - Зона с особыми условиями использования территории 67:02-6.840 — Охранная зона инженерных коммуникаций
- 67:02-8.148 - Территория объекта культурного наследия 67:02-8.148
- :3 - Кадастровый номер земельного участка
- :3 - Исправляемый земельный участок
- :3 -
- :3У1 - Образуемый земельный участок
- :111 - Кадастровый номер здания
- :236 - Кадастровый номер сооружения
- :111 - Исправляемое здание
- :57 - Исправляемое сооружение
- :43 - Уточняемое здание
- :102 - Уточняемое сооружение

Схема границ земельных участков

Выносной лист 5



Масштаб 1:500

Условные обозначения

_____ - Часть границы, местоположение которой определено при выполнении кадастровых работ

Схема границ земельных участков

- - Характерная точка границы земельного участка, сведения ЕГРН о которой соответствуют требованиям, установленным в соответствии с частью 13 статьи 22 Федерального закона от 13 июля 2015 г. N 218-ФЗ "О государственной регистрации недвижимости"
- - Характерная точка контура здания, сооружения, объекта незавершенного строительства
- - Характерная точка границы, сведения о которой позволяют однозначно определить ее положение на местности
- 1 - Обозначение характерной точки, местоположение которой не изменилось или было уточнено
- 65 - Обозначение ликвидируемой характерной точки
- n10 - Обозначение новой характерной точки
- - Часть контура, образованного проекцией вновь образованного наземного конструктивного элемента здания, сооружения, объекта незавершенного строительства
- - Часть границы, сведения ЕГРН о которой позволяют однозначно определить ее положение на местности
- - Часть контура, образованного проекцией существующего в ЕГРН наземного конструктивного элемента здания, сооружения, объекта незавершенного строительства
- - Граница зоны с особыми условиями
- - Характерная точка границы земельного участка, сведения о которой отсутствуют в ЕГРН, местоположение которой определено при кадастровых работах (новая характерная точка)
- 67:02-6.840 - Зона с особыми условиями использования территории 67:02-6.840 — Охранная зона инженерных коммуникаций
- 67:02-8.148 - Территория объекта культурного наследия 67:02-8.148
- :3 - Кадастровый номер земельного участка
- :3 - Исправляемый земельный участок
- :3 -
- :3У1 - образуемый земельный участок
- :111 - Кадастровый номер здания
- :236 - Кадастровый номер сооружения
- :111 - Исправляемое здание
- :57 - Исправляемое сооружение
- :43 - Уточняемое здание
- :102 - Уточняемое сооружение

Схема границ земельных участков

Выносной лист 6



Масштаб 1:500

Условные обозначения


— - Часть границы, местоположение которой определено при выполнении кадастровых работ

Схема границ земельных участков

- - Характерная точка границы земельного участка, сведения ЕГРН о которой соответствуют требованиям, установленным в соответствии с частью 13 статьи 22 Федерального закона от 13 июля 2015 г. N 218-ФЗ "О государственной регистрации недвижимости"
- - Характерная точка контура здания, сооружения, объекта незавершенного строительства
- - Характерная точка границы, сведения о которой позволяют однозначно определить ее положение на местности
- 1 - Обозначение характерной точки, местоположение которой не изменилось или было уточнено
- 65 - Обозначение ликвидируемой характерной точки
- n10 - Обозначение новой характерной точки
- - Часть контура, образованного проекцией вновь образованного наземного конструктивного элемента здания, сооружения, объекта незавершенного строительства
- - Часть границы, сведения ЕГРН о которой позволяют однозначно определить ее положение на местности
- - Часть контура, образованного проекцией существующего в ЕГРН наземного конструктивного элемента здания, сооружения, объекта незавершенного строительства
- - Граница зоны с особыми условиями
- - Характерная точка границы земельного участка, сведения о которой отсутствуют в ЕГРН, местоположение которой определено при кадастровых работах (новая характерная точка)
- 67:02-6.840 - Зона с особыми условиями использования территории 67:02-6.840 — Охранная зона инженерных коммуникаций
- 67:02-8.148 - Территория объекта культурного наследия 67:02-8.148
- :3 - Кадастровый номер земельного участка
- :3 - Исправляемый земельный участок
- :3 -
- :3У1 - Образуемый земельный участок
- :111 - Кадастровый номер здания
- :236 - Кадастровый номер сооружения
- :111 - Исправляемое здание
- :57 - Исправляемое сооружение
- :43 - Уточняемое здание
- :102 - Уточняемое сооружение

Схема границ земельных участков

Выносной лист 7

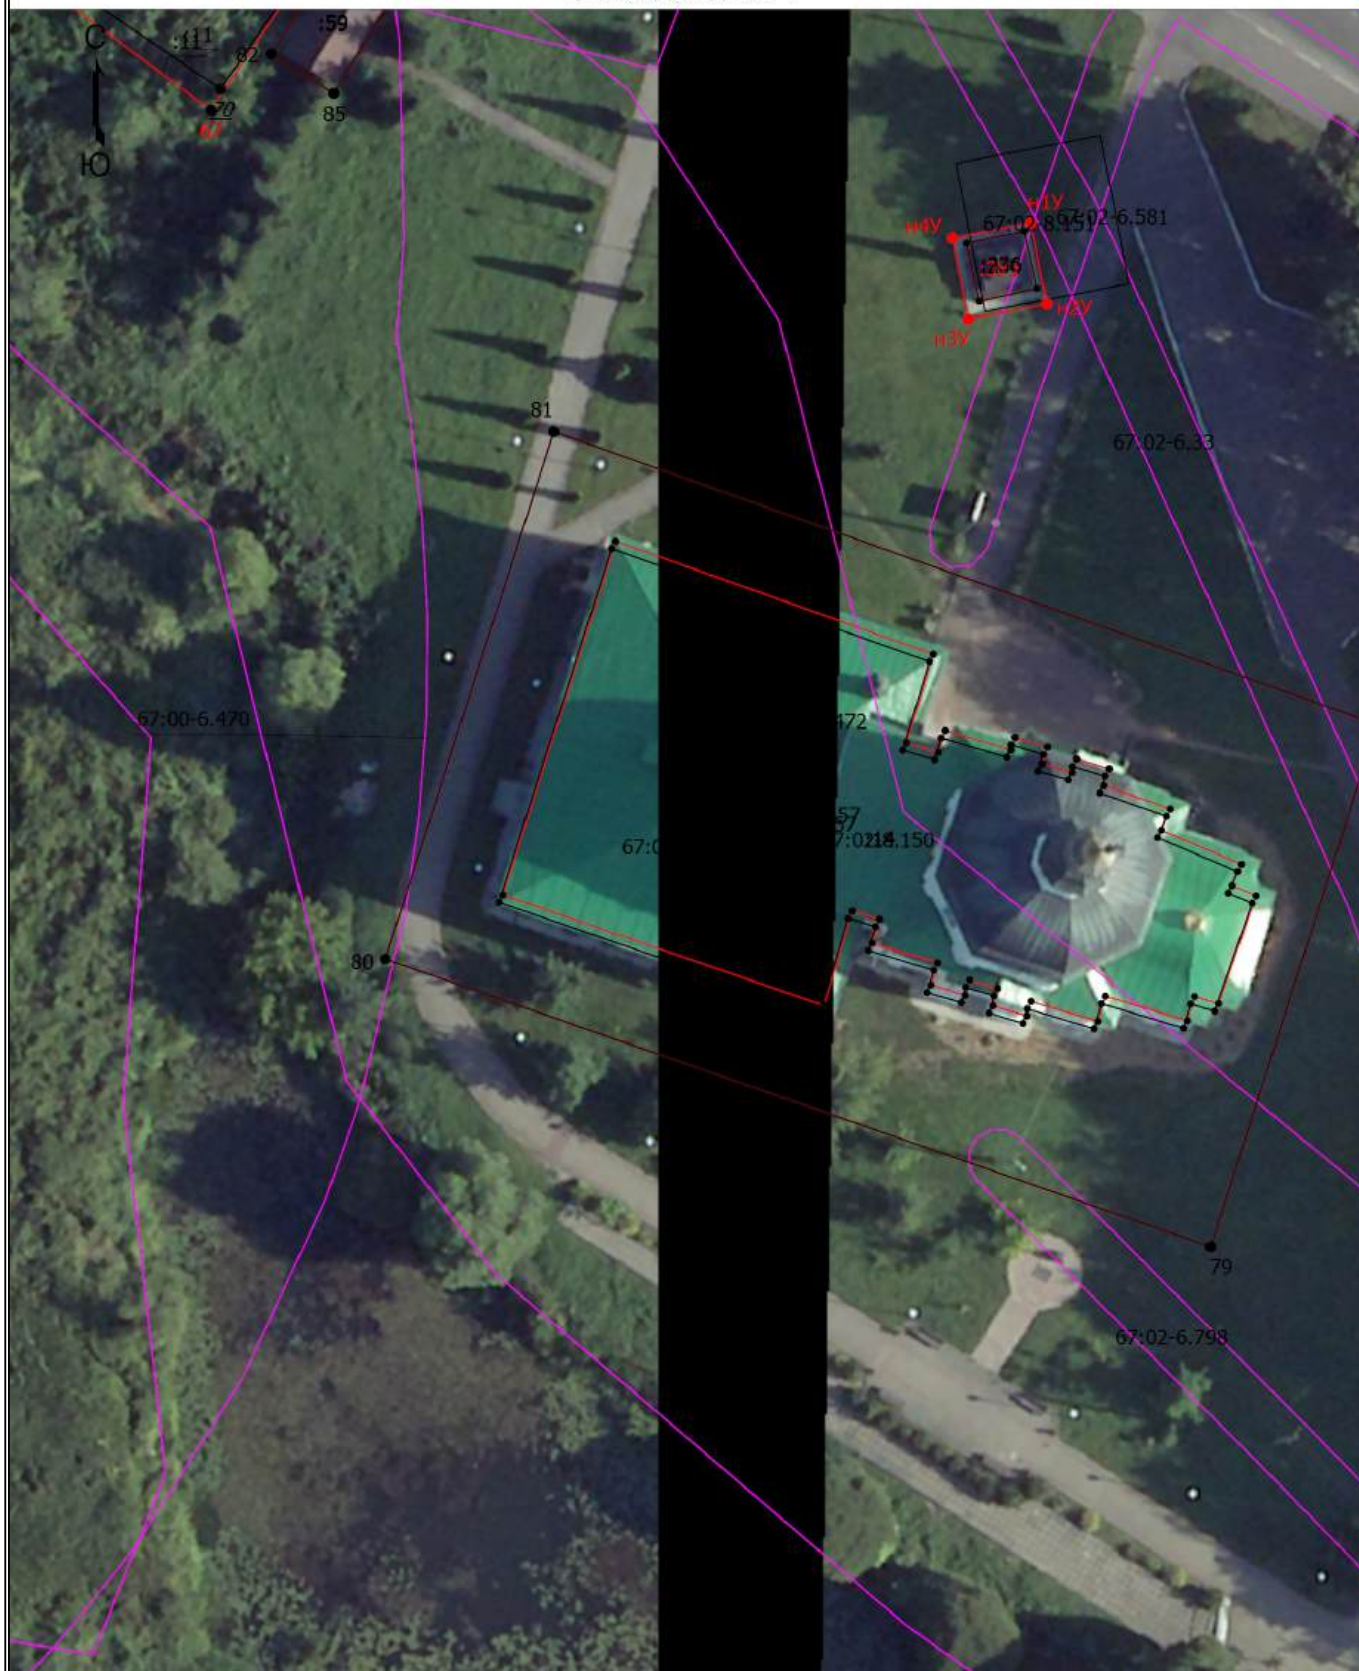

Масштаб 1:500

Условные обозначения


— - Часть границы, местоположение которой определено при выполнении кадастровых работ

Схема границ земельных участков

- - Характерная точка границы земельного участка, сведения ЕГРН о которой соответствуют требованиям, установленным в соответствии с частью 13 статьи 22 Федерального закона от 13 июля 2015 г. N 218-ФЗ "О государственной регистрации недвижимости"
- - Характерная точка контура здания, сооружения, объекта незавершенного строительства
- - Характерная точка границы, сведения о которой позволяют однозначно определить ее положение на местности
- 1 - Обозначение характерной точки, местоположение которой не изменилось или было уточнено
- 65 - Обозначение ликвидируемой характерной точки
- n10 - Обозначение новой характерной точки
- - Часть контура, образованного проекцией вновь образованного наземного конструктивного элемента здания, сооружения, объекта незавершенного строительства
- - Часть границы, сведения ЕГРН о которой позволяют однозначно определить ее положение на местности
- - Часть контура, образованного проекцией существующего в ЕГРН наземного конструктивного элемента здания, сооружения, объекта незавершенного строительства
- - Граница зоны с особыми условиями
- - Характерная точка границы земельного участка, сведения о которой отсутствуют в ЕГРН, местоположение которой определено при кадастровых работах (новая характерная точка)
- 67:02-6.840 - Зона с особыми условиями использования территории 67:02-6.840 — Охранная зона инженерных коммуникаций
- 67:02-8.148 - Территория объекта культурного наследия 67:02-8.148
- :3 - Кадастровый номер земельного участка
- :3 - Исправляемый земельный участок
- :3 -
- :3У1 - Образуемый земельный участок
- :111 - Кадастровый номер здания
- :236 - Кадастровый номер сооружения
- :111 - Исправляемое здание
- :57 - Исправляемое сооружение
- :43 - Уточняемое здание
- :102 - Уточняемое сооружение

Схема границ земельных участков

Выносной лист 8

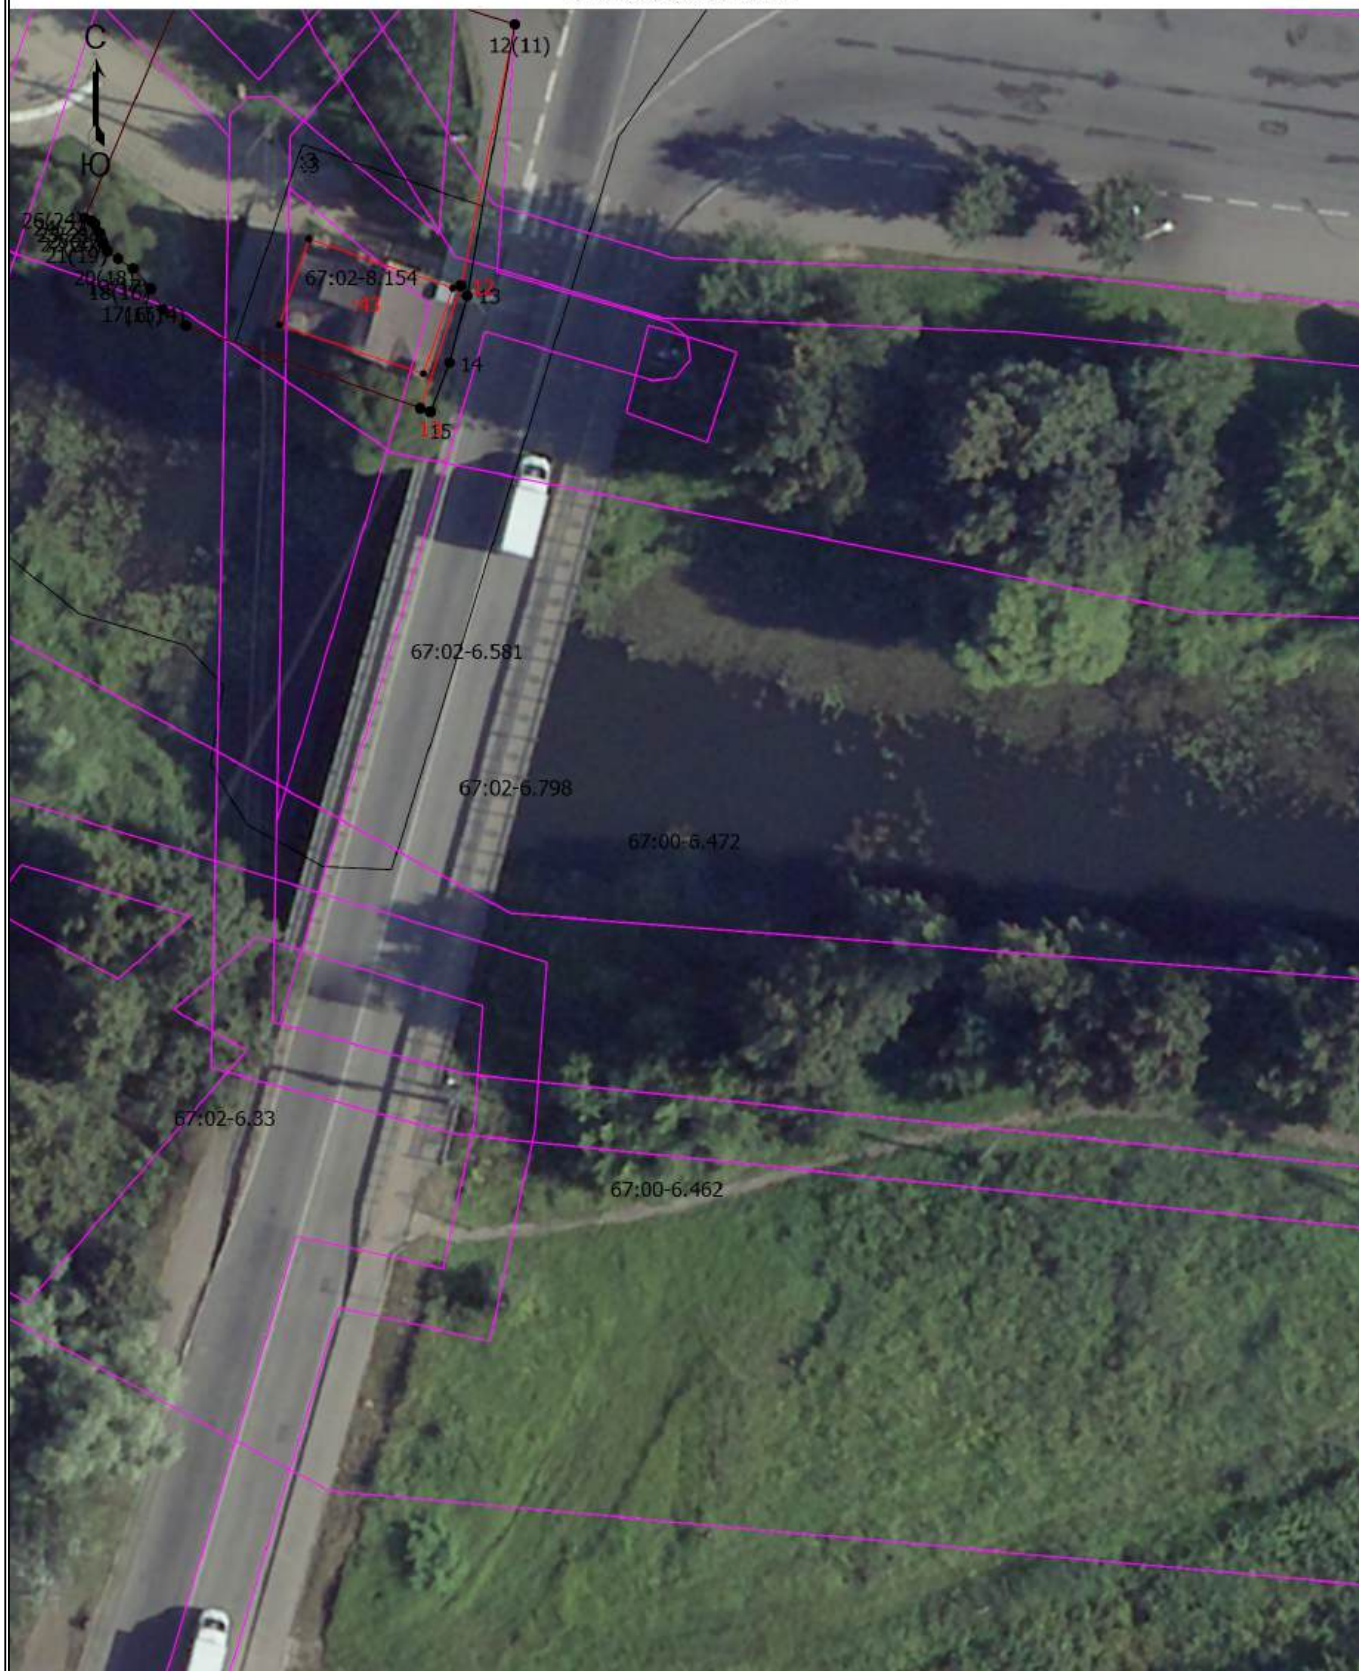

Масштаб 1:500

Условные обозначения

— - Часть границы, местоположение которой определено при выполнении кадастровых работ

Схема границ земельных участков

- - Характерная точка границы земельного участка, сведения ЕГРН о которой соответствуют требованиям, установленным в соответствии с частью 13 статьи 22 Федерального закона от 13 июля 2015 г. N 218-ФЗ "О государственной регистрации недвижимости"
- - Характерная точка контура здания, сооружения, объекта незавершенного строительства
- - Характерная точка границы, сведения о которой позволяют однозначно определить ее положение на местности
- 1 - Обозначение характерной точки, местоположение которой не изменилось или было уточнено
- 65 - Обозначение ликвидируемой характерной точки
- n10 - Обозначение новой характерной точки
- - Часть контура, образованного проекцией вновь образованного наземного конструктивного элемента здания, сооружения, объекта незавершенного строительства
- - Часть границы, сведения ЕГРН о которой позволяют однозначно определить ее положение на местности
- - Часть контура, образованного проекцией существующего в ЕГРН наземного конструктивного элемента здания, сооружения, объекта незавершенного строительства
- - Граница зоны с особыми условиями
- - Характерная точка границы земельного участка, сведения о которой отсутствуют в ЕГРН, местоположение которой определено при кадастровых работах (новая характерная точка)
- 67:02-6.840 - Зона с особыми условиями использования территории 67:02-6.840 — Охранная зона инженерных коммуникаций
- 67:02-8.148 - Территория объекта культурного наследия 67:02-8.148
- :3 - Кадастровый номер земельного участка
- :3 - Исправляемый земельный участок
- :3 -
- :3У1 - Образуемый земельный участок
- :111 - Кадастровый номер здания
- :236 - Кадастровый номер сооружения
- :111 - Исправляемое здание
- :57 - Исправляемое сооружение
- :43 - Уточняемое здание
- :102 - Уточняемое сооружение