


Схема границ земельных участков

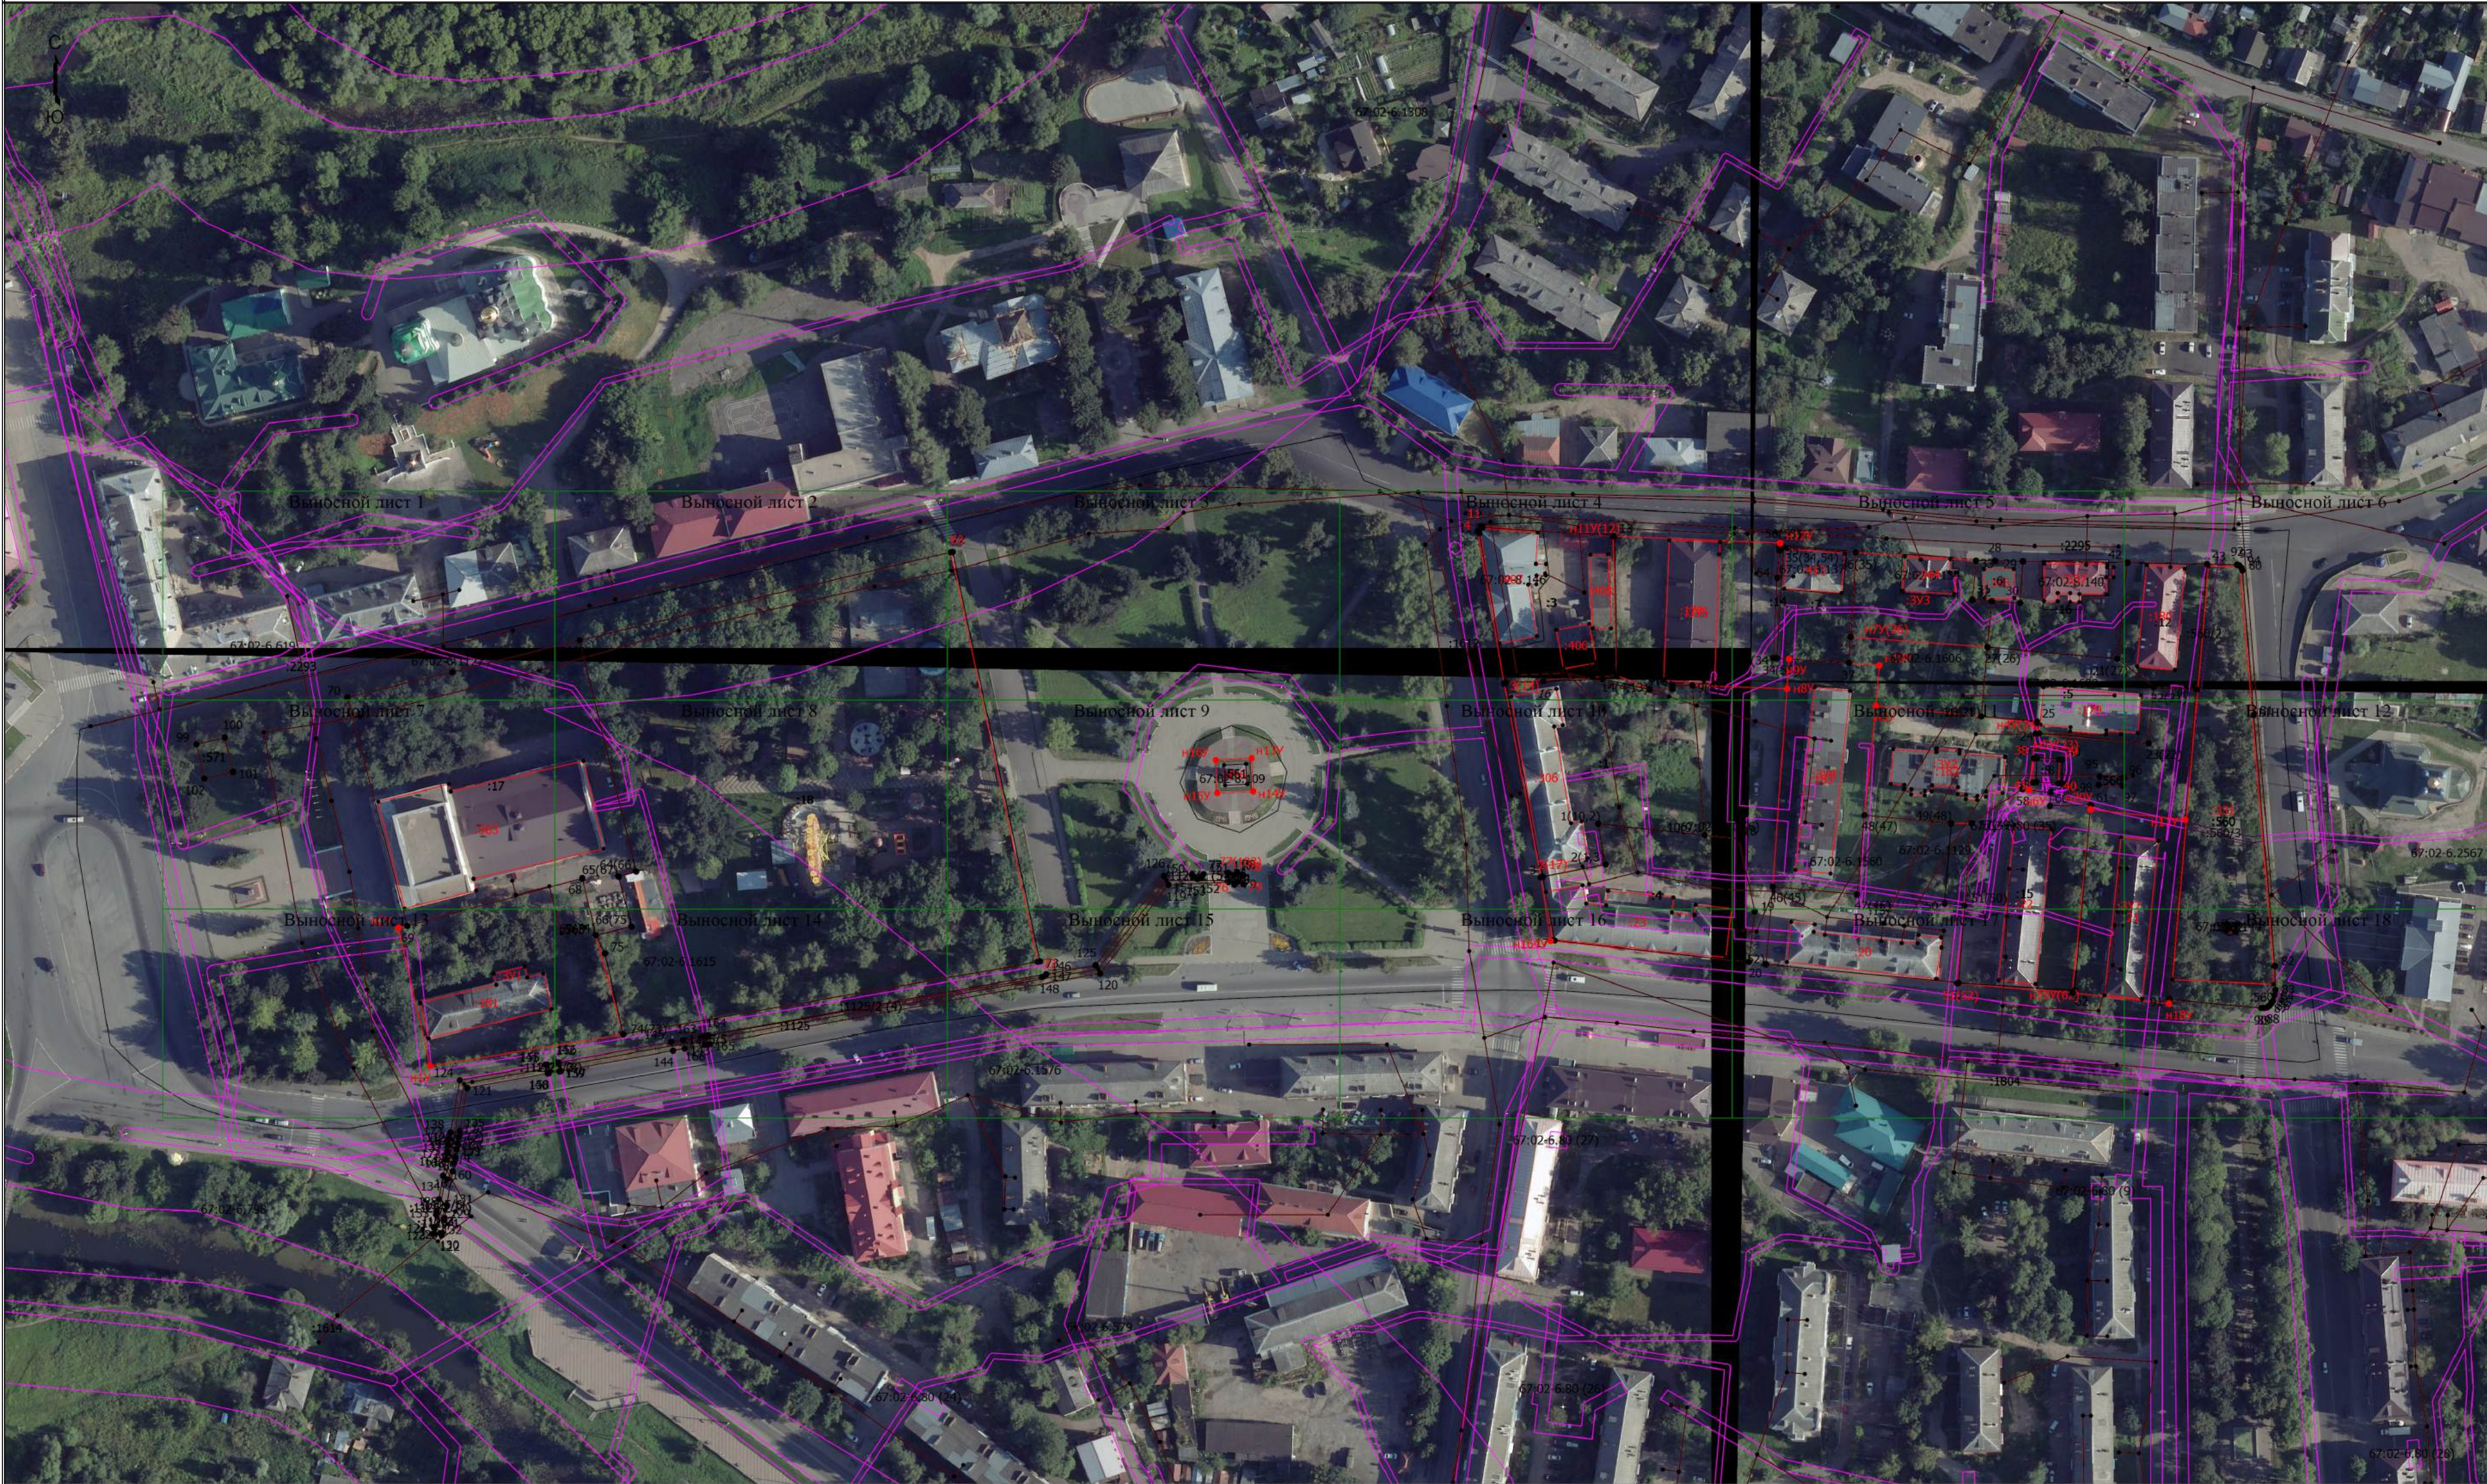

Масштаб 1:1500

Условные обозначения

- Часть границы, местоположение которой определено при выполнении кадастровых работ
- Характерная точка границы земельного участка, сведения ЕГРН о которой соответствуют требованиям, установленным в соответствии с частью 13 статьи 22 Федерального закона от 13 июля 2015 г. N 218-ФЗ "О государственной регистрации недвижимости"
- Характерная точка контура здания, сооружения, объекта незавершенного строительства
- Характерная точка границы, сведения о которой позволяют однозначно определить ее положение на местности

Схема границ земельных участков	
67:02-6.2567	- Зона с особыми условиями использования территории 67:02-6.2567 — Охранная зона инженерных коммуникаций
67:02-8.109	- Территория объекта культурного наследия 67:02-8.109 — Территория объекта культурного наследия
1(10,2)	- Обозначение характерной точки, местоположение которой не изменилось или было уточнено
<u>15</u>	- Обозначение ликвидируемой характерной точки
н10	- Обозначение новой характерной точки
:1	- Кадастровый номер земельного участка
:1	- Исправляемый земельный участок
:6	-
:3У1	- Образуемый земельный участок
:424	- Кадастровый номер сооружения
:424	- Исправляемое сооружение
:20	- Уточняемое здание
:331	- Уточняемое сооружение
:560/1	- Кадастровый номер части земельного участка
:1125/2 (1)	-
:1125/2 (1)	-
_____	- Часть контура, образованного проекцией вновь образованного наземного конструктивного элемента здания, сооружения, объекта незавершенного строительства
_____	- Часть границы, сведения ЕГРН о которой позволяют однозначно определить ее положение на местности
_____	- Часть контура, образованного проекцией существующего в ЕГРН наземного конструктивного элемента здания, сооружения, объекта незавершенного строительства
_____	- Граница зоны с особыми условиями
●	- Характерная точка границы земельного участка, сведения о которой отсутствуют в ЕГРН, местоположение которой определено при кадастровых работах (новая характерная точка)

Схема границ земельных участков

Выносной лист 1



Масштаб 1:500

Условные обозначения

— - Часть границы, местоположение которой определено при выполнении кадастровых работ

Схема границ земельных участков

- - Характерная точка границы земельного участка, сведения ЕГРН о которой соответствуют требованиям, установленным в соответствии с частью 13 статьи 22 Федерального закона от 13 июля 2015 г. N 218-ФЗ "О государственной регистрации недвижимости"
- - Характерная точка контура здания, сооружения, объекта незавершенного строительства
- - Характерная точка границы, сведения о которой позволяют однозначно определить ее положение на местности
- 67:02-6.2567 - Зона с особыми условиями использования территории 67:02-6.2567 — Охранная зона инженерных коммуникаций
- 67:02-8.109 - Территория объекта культурного наследия 67:02-8.109 — Территория объекта культурного наследия
- 1(10,2) - Обозначение характерной точки, местоположение которой не изменилось или было уточнено
- 15 - Обозначение ликвидируемой характерной точки
- n10 - Обозначение новой характерной точки
- :1 - Кадастровый номер земельного участка
- :1 - Исправляемый земельный участок
- :6 -
- :3У1 - Образуемый земельный участок
- :424 - Кадастровый номер сооружения
- :424 - Исправляемое сооружение
- :20 - Уточняемое здание
- :331 - Уточняемое сооружение
- :560/1 - Кадастровый номер части земельного участка
- :1125/2 (1) -
- :1125/2 (1) -
- _____ - Часть контура, образованного проекцией вновь образованного наземного конструктивного элемента здания, сооружения, объекта незавершенного строительства
- _____ - Часть границы, сведения ЕГРН о которой позволяют однозначно определить ее положение на местности
- _____ - Часть контура, образованного проекцией существующего в ЕГРН наземного конструктивного элемента здания, сооружения, объекта незавершенного строительства
- _____ - Граница зоны с особыми условиями
- - Характерная точка границы земельного участка, сведения о которой отсутствуют в ЕГРН, местоположение которой определено при кадастровых работах (новая характерная точка)

Схема границ земельных участков

Выносной лист 2



Масштаб 1:500

Условные обозначения

— - Часть границы, местоположение которой определено при выполнении кадастровых работ

Схема границ земельных участков

- - Характерная точка границы земельного участка, сведения ЕГРН о которой соответствуют требованиям, установленным в соответствии с частью 13 статьи 22 Федерального закона от 13 июля 2015 г. N 218-ФЗ "О государственной регистрации недвижимости"
- - Характерная точка контура здания, сооружения, объекта незавершенного строительства
- - Характерная точка границы, сведения о которой позволяют однозначно определить ее положение на местности
- 67:02-6.2567 - Зона с особыми условиями использования территории 67:02-6.2567 — Охранная зона инженерных коммуникаций
- 67:02-8.109 - Территория объекта культурного наследия 67:02-8.109 — Территория объекта культурного наследия
- 1(10,2) - Обозначение характерной точки, местоположение которой не изменилось или было уточнено
- 15 - Обозначение ликвидируемой характерной точки
- n10 - Обозначение новой характерной точки
- :1 - Кадастровый номер земельного участка
- :1 - Исправляемый земельный участок
- :6 -
- :3У1 - Образуемый земельный участок
- :424 - Кадастровый номер сооружения
- :424 - Исправляемое сооружение
- :20 - Уточняемое здание
- :331 - Уточняемое сооружение
- :560/1 - Кадастровый номер части земельного участка
- :1125/2 (1) -
- :1125/2 (1) -
- _____ - Часть контура, образованного проекцией вновь образованного наземного конструктивного элемента здания, сооружения, объекта незавершенного строительства
- _____ - Часть границы, сведения ЕГРН о которой позволяют однозначно определить ее положение на местности
- _____ - Часть контура, образованного проекцией существующего в ЕГРН наземного конструктивного элемента здания, сооружения, объекта незавершенного строительства
- _____ - Граница зоны с особыми условиями
- - Характерная точка границы земельного участка, сведения о которой отсутствуют в ЕГРН, местоположение которой определено при кадастровых работах (новая характерная точка)

Схема границ земельных участков

Выносной лист 3



Масштаб 1:500

Условные обозначения

— - Часть границы, местоположение которой определено при выполнении кадастровых работ

Схема границ земельных участков

- - Характерная точка границы земельного участка, сведения ЕГРН о которой соответствуют требованиям, установленным в соответствии с частью 13 статьи 22 Федерального закона от 13 июля 2015 г. N 218-ФЗ "О государственной регистрации недвижимости"
- - Характерная точка контура здания, сооружения, объекта незавершенного строительства
- - Характерная точка границы, сведения о которой позволяют однозначно определить ее положение на местности
- 67:02-6.2567 - Зона с особыми условиями использования территории 67:02-6.2567 — Охранная зона инженерных коммуникаций
- 67:02-8.109 - Территория объекта культурного наследия 67:02-8.109 — Территория объекта культурного наследия
- 1(10,2) - Обозначение характерной точки, местоположение которой не изменилось или было уточнено
- 15 - Обозначение ликвидируемой характерной точки
- n10 - Обозначение новой характерной точки
- :1 - Кадастровый номер земельного участка
- :1 - Исправляемый земельный участок
- :6 -
- :3У1 - Образуемый земельный участок
- :424 - Кадастровый номер сооружения
- :424 - Исправляемое сооружение
- :20 - Уточняемое здание
- :331 - Уточняемое сооружение
- :560/1 - Кадастровый номер части земельного участка
- :1125/2 (1) -
- :1125/2 (1) -
- _____ - Часть контура, образованного проекцией вновь образованного наземного конструктивного элемента здания, сооружения, объекта незавершенного строительства
- _____ - Часть границы, сведения ЕГРН о которой позволяют однозначно определить ее положение на местности
- _____ - Часть контура, образованного проекцией существующего в ЕГРН наземного конструктивного элемента здания, сооружения, объекта незавершенного строительства
- _____ - Граница зоны с особыми условиями
- - Характерная точка границы земельного участка, сведения о которой отсутствуют в ЕГРН, местоположение которой определено при кадастровых работах (новая характерная точка)

Схема границ земельных участков

Выносной лист 4



Масштаб 1:500

Условные обозначения

— - Часть границы, местоположение которой определено при выполнении кадастровых работ

Схема границ земельных участков

- - Характерная точка границы земельного участка, сведения ЕГРН о которой соответствуют требованиям, установленным в соответствии с частью 13 статьи 22 Федерального закона от 13 июля 2015 г. N 218-ФЗ "О государственной регистрации недвижимости"
- - Характерная точка контура здания, сооружения, объекта незавершенного строительства
- - Характерная точка границы, сведения о которой позволяют однозначно определить ее положение на местности
- 67:02-6.2567 - Зона с особыми условиями использования территории 67:02-6.2567 — Охранная зона инженерных коммуникаций
- 67:02-8.109 - Территория объекта культурного наследия 67:02-8.109 — Территория объекта культурного наследия
- 1(10,2) - Обозначение характерной точки, местоположение которой не изменилось или было уточнено
- 15 - Обозначение ликвидируемой характерной точки
- n10 - Обозначение новой характерной точки
- :1 - Кадастровый номер земельного участка
- :1 - Исправляемый земельный участок
- :6 -
- :3У1 - Образуемый земельный участок
- :424 - Кадастровый номер сооружения
- :424 - Исправляемое сооружение
- :20 - Уточняемое здание
- :331 - Уточняемое сооружение
- :560/1 - Кадастровый номер части земельного участка
- :1125/2 (1) -
- :1125/2 (1) -
- _____ - Часть контура, образованного проекцией вновь образованного наземного конструктивного элемента здания, сооружения, объекта незавершенного строительства
- _____ - Часть границы, сведения ЕГРН о которой позволяют однозначно определить ее положение на местности
- _____ - Часть контура, образованного проекцией существующего в ЕГРН наземного конструктивного элемента здания, сооружения, объекта незавершенного строительства
- _____ - Граница зоны с особыми условиями
- - Характерная точка границы земельного участка, сведения о которой отсутствуют в ЕГРН, местоположение которой определено при кадастровых работах (новая характерная точка)

Схема границ земельных участков

Выносной лист 5



Масштаб 1:500

Условные обозначения


— - Часть границы, местоположение которой определено при выполнении кадастровых работ

Схема границ земельных участков

- - Характерная точка границы земельного участка, сведения ЕГРН о которой соответствуют требованиям, установленным в соответствии с частью 13 статьи 22 Федерального закона от 13 июля 2015 г. N 218-ФЗ "О государственной регистрации недвижимости"
- - Характерная точка контура здания, сооружения, объекта незавершенного строительства
- - Характерная точка границы, сведения о которой позволяют однозначно определить ее положение на местности
- 67:02-6.2567 - Зона с особыми условиями использования территории 67:02-6.2567 — Охранная зона инженерных коммуникаций
- 67:02-8.109 - Территория объекта культурного наследия 67:02-8.109 — Территория объекта культурного наследия
- 1(10,2) - Обозначение характерной точки, местоположение которой не изменилось или было уточнено
- 15 - Обозначение ликвидируемой характерной точки
- n10 - Обозначение новой характерной точки
- :1 - Кадастровый номер земельного участка
- :1 - Исправляемый земельный участок
- :6 -
- :3У1 - Образуемый земельный участок
- :424 - Кадастровый номер сооружения
- :424 - Исправляемое сооружение
- :20 - Уточняемое здание
- :331 - Уточняемое сооружение
- :560/1 - Кадастровый номер части земельного участка
- :1125/2 (1) -
- :1125/2 (1) -
- _____ - Часть контура, образованного проекцией вновь образованного наземного конструктивного элемента здания, сооружения, объекта незавершенного строительства
- _____ - Часть границы, сведения ЕГРН о которой позволяют однозначно определить ее положение на местности
- _____ - Часть контура, образованного проекцией существующего в ЕГРН наземного конструктивного элемента здания, сооружения, объекта незавершенного строительства
- _____ - Граница зоны с особыми условиями
- - Характерная точка границы земельного участка, сведения о которой отсутствуют в ЕГРН, местоположение которой определено при кадастровых работах (новая характерная точка)

Схема границ земельных участков

Выносной лист 6

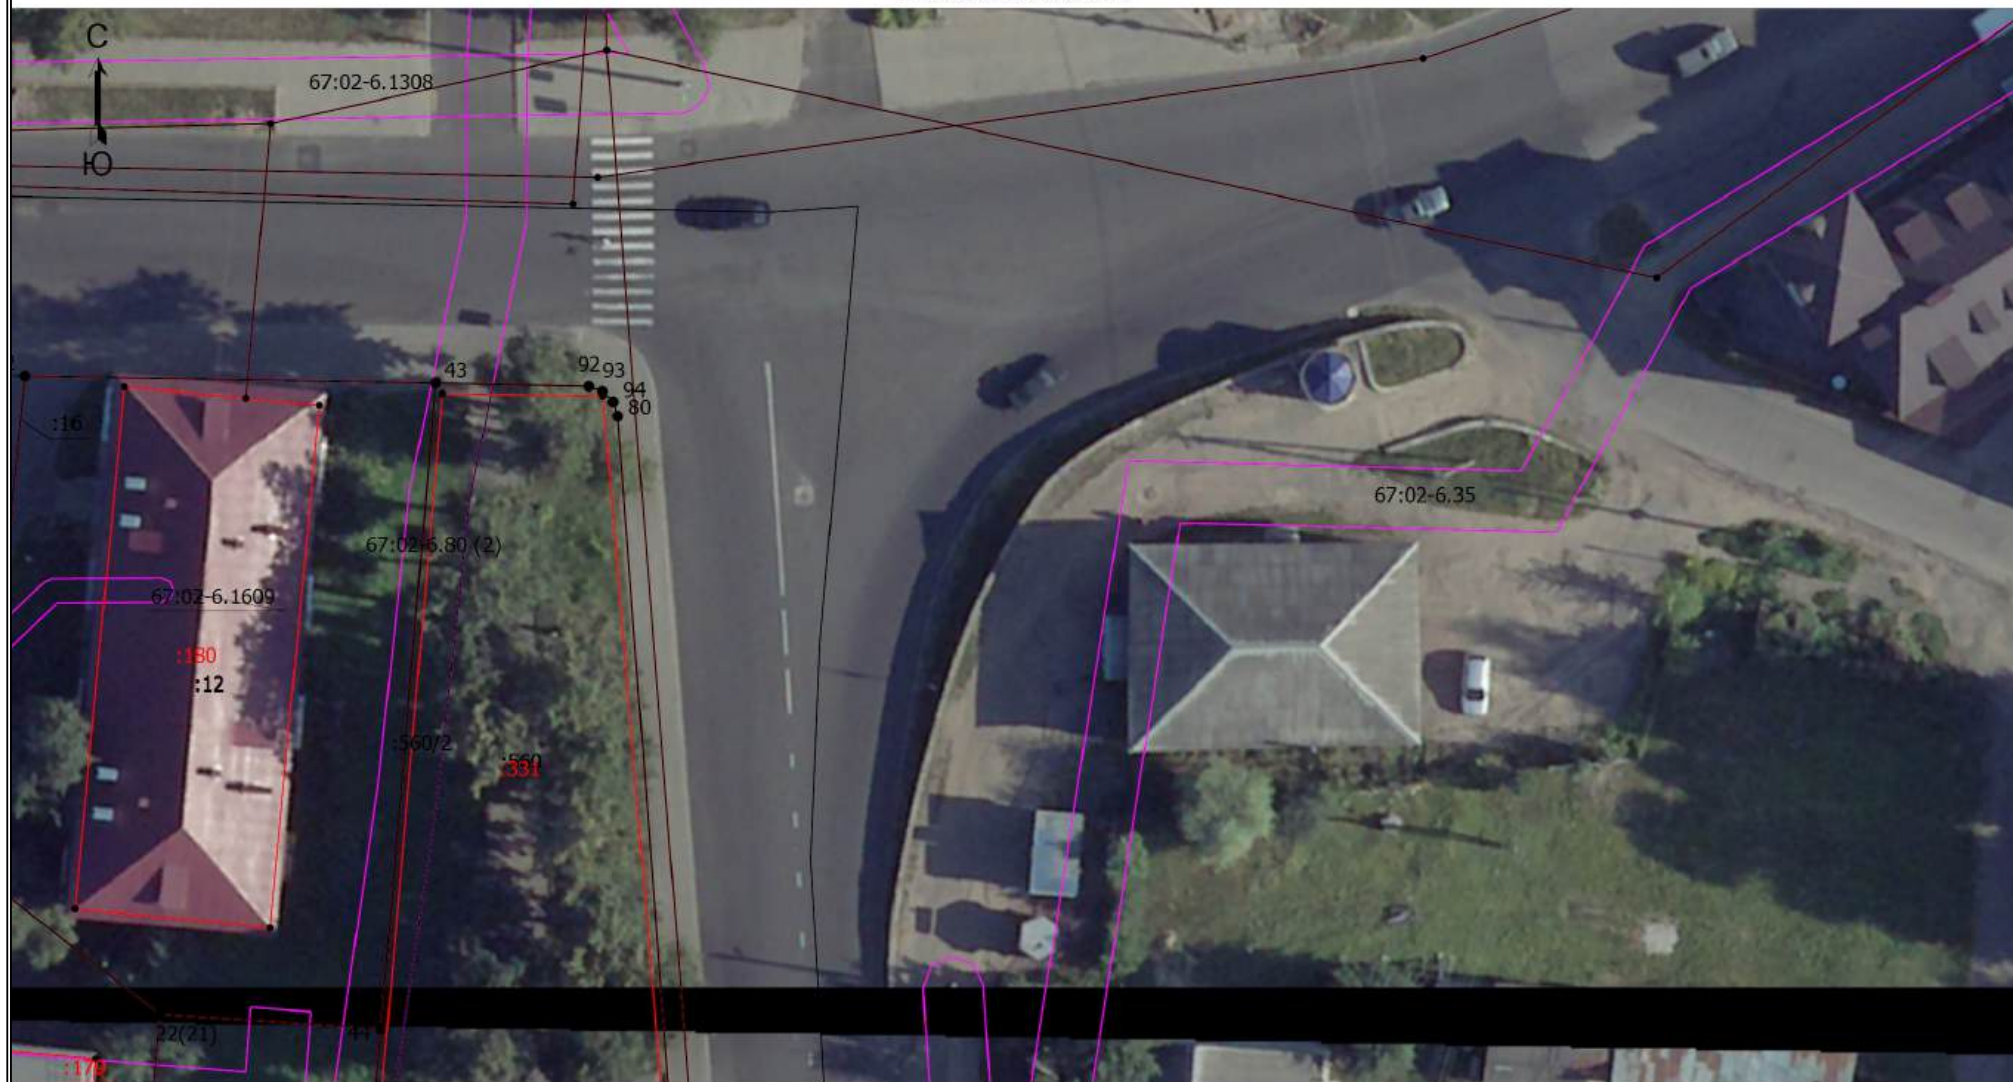

Масштаб 1:500

Условные обозначения

— - Часть границы, местоположение которой определено при выполнении кадастровых работ

Схема границ земельных участков

- - Характерная точка границы земельного участка, сведения ЕГРН о которой соответствуют требованиям, установленным в соответствии с частью 13 статьи 22 Федерального закона от 13 июля 2015 г. N 218-ФЗ "О государственной регистрации недвижимости"
- - Характерная точка контура здания, сооружения, объекта незавершенного строительства
- - Характерная точка границы, сведения о которой позволяют однозначно определить ее положение на местности
- 67:02-6.2567 - Зона с особыми условиями использования территории 67:02-6.2567 — Охранная зона инженерных коммуникаций
- 67:02-8.109 - Территория объекта культурного наследия 67:02-8.109 — Территория объекта культурного наследия
- 1(10,2) - Обозначение характерной точки, местоположение которой не изменилось или было уточнено
- 15 - Обозначение ликвидируемой характерной точки
- n10 - Обозначение новой характерной точки
- :1 - Кадастровый номер земельного участка
- :1 - Исправляемый земельный участок
- :6 -
- :3У1 - Образуемый земельный участок
- :424 - Кадастровый номер сооружения
- :424 - Исправляемое сооружение
- :20 - Уточняемое здание
- :331 - Уточняемое сооружение
- :560/1 - Кадастровый номер части земельного участка
- :1125/2 (1) -
- :1125/2 (1) -
- _____ - Часть контура, образованного проекцией вновь образованного наземного конструктивного элемента здания, сооружения, объекта незавершенного строительства
- _____ - Часть границы, сведения ЕГРН о которой позволяют однозначно определить ее положение на местности
- _____ - Часть контура, образованного проекцией существующего в ЕГРН наземного конструктивного элемента здания, сооружения, объекта незавершенного строительства
- _____ - Граница зоны с особыми условиями
- - Характерная точка границы земельного участка, сведения о которой отсутствуют в ЕГРН, местоположение которой определено при кадастровых работах (новая характерная точка)

Схема границ земельных участков

Выносной лист 7



Масштаб 1:500

Условные обозначения


— - Часть границы, местоположение которой определено при выполнении кадастровых работ

Схема границ земельных участков

- - Характерная точка границы земельного участка, сведения ЕГРН о которой соответствуют требованиям, установленным в соответствии с частью 13 статьи 22 Федерального закона от 13 июля 2015 г. N 218-ФЗ "О государственной регистрации недвижимости"
- - Характерная точка контура здания, сооружения, объекта незавершенного строительства
- - Характерная точка границы, сведения о которой позволяют однозначно определить ее положение на местности
- 67:02-6.2567 - Зона с особыми условиями использования территории 67:02-6.2567 — Охранная зона инженерных коммуникаций
- 67:02-8.109 - Территория объекта культурного наследия 67:02-8.109 — Территория объекта культурного наследия
- 1(10,2) - Обозначение характерной точки, местоположение которой не изменилось или было уточнено
- 15 - Обозначение ликвидируемой характерной точки
- n10 - Обозначение новой характерной точки
- :1 - Кадастровый номер земельного участка
- :1 - Исправляемый земельный участок
- :6 -
- :3У1 - Образуемый земельный участок
- :424 - Кадастровый номер сооружения
- :424 - Исправляемое сооружение
- :20 - Уточняемое здание
- :331 - Уточняемое сооружение
- :560/1 - Кадастровый номер части земельного участка
- :1125/2 (1) -
- :1125/2 (1) -
- _____ - Часть контура, образованного проекцией вновь образованного наземного конструктивного элемента здания, сооружения, объекта незавершенного строительства
- _____ - Часть границы, сведения ЕГРН о которой позволяют однозначно определить ее положение на местности
- _____ - Часть контура, образованного проекцией существующего в ЕГРН наземного конструктивного элемента здания, сооружения, объекта незавершенного строительства
- _____ - Граница зоны с особыми условиями
- - Характерная точка границы земельного участка, сведения о которой отсутствуют в ЕГРН, местоположение которой определено при кадастровых работах (новая характерная точка)

Схема границ земельных участков

Выносной лист 8

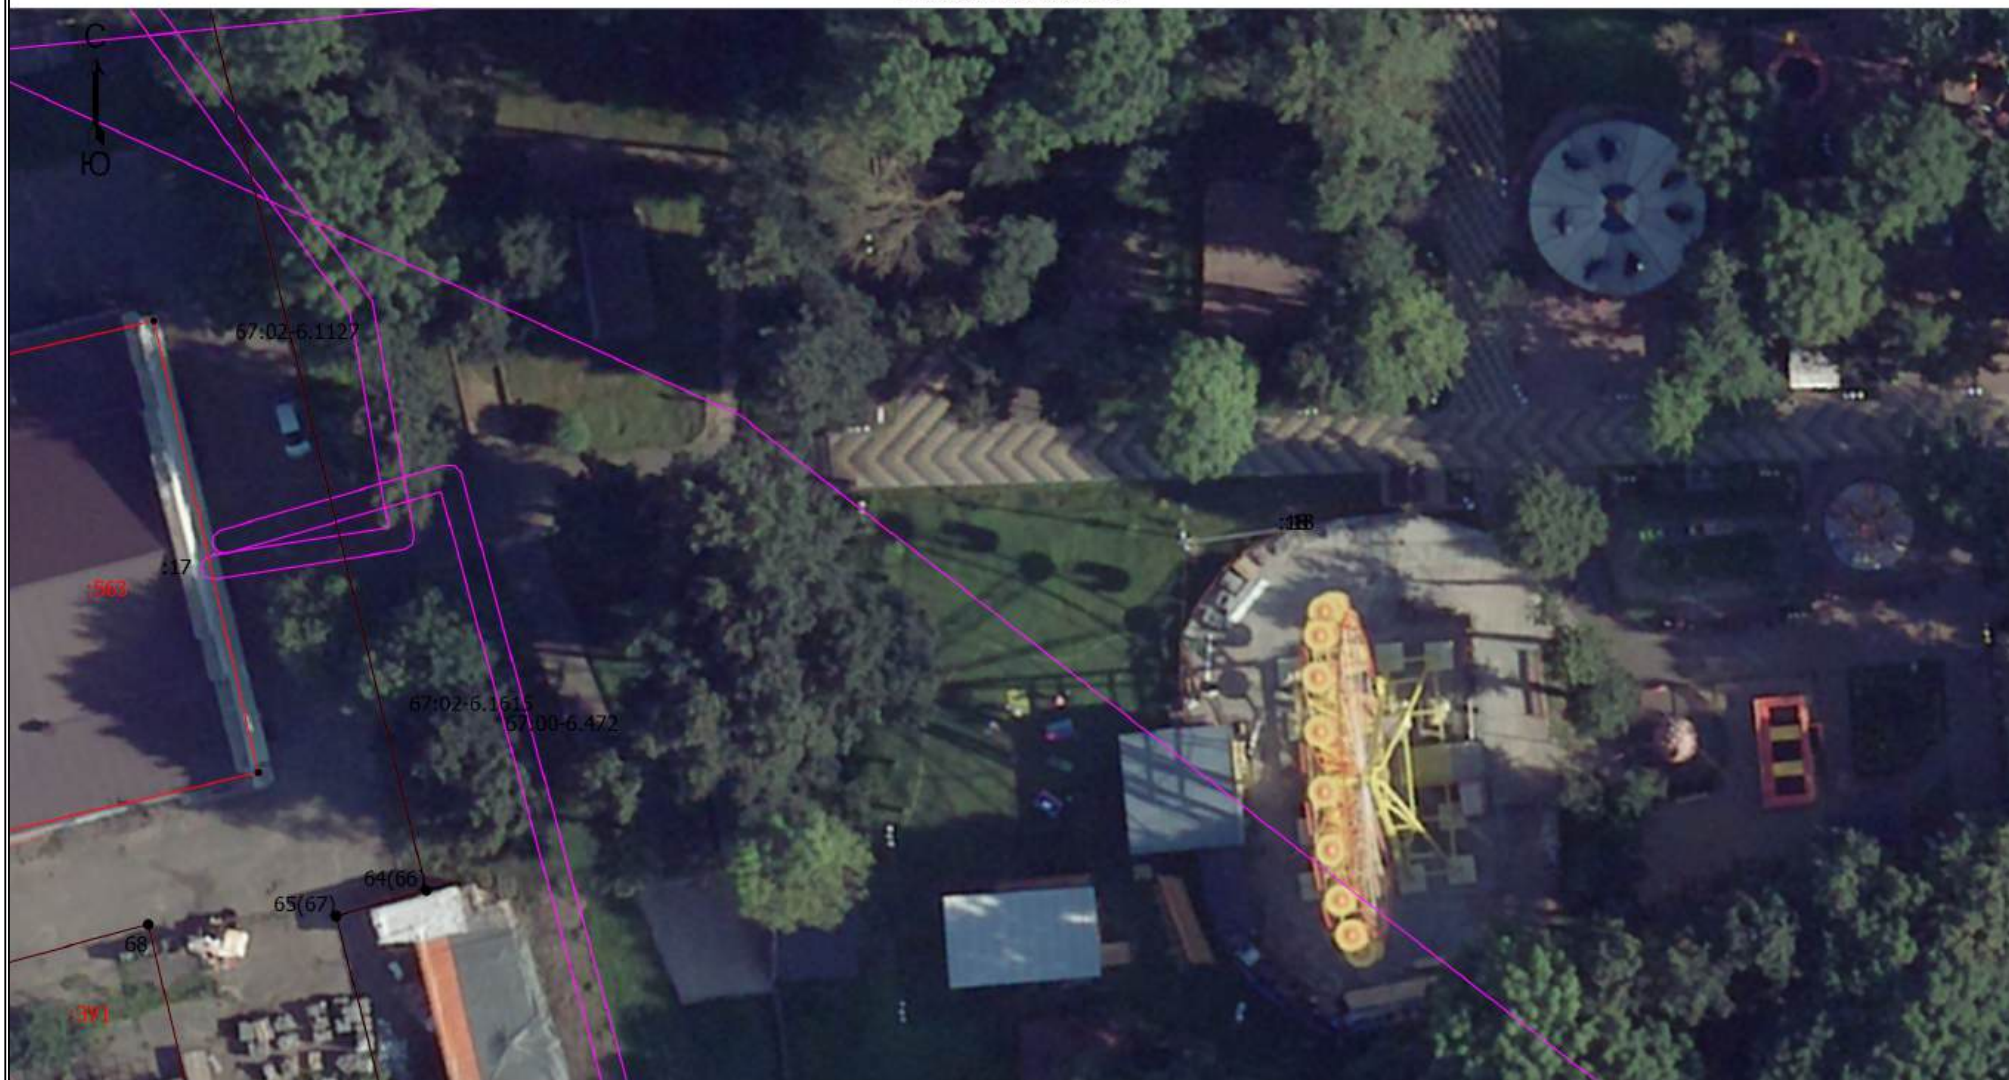

Масштаб 1:500

Условные обозначения


_____ - Часть границы, местоположение которой определено при выполнении кадастровых работ

Схема границ земельных участков

- - Характерная точка границы земельного участка, сведения ЕГРН о которой соответствуют требованиям, установленным в соответствии с частью 13 статьи 22 Федерального закона от 13 июля 2015 г. N 218-ФЗ "О государственной регистрации недвижимости"
- - Характерная точка контура здания, сооружения, объекта незавершенного строительства
- - Характерная точка границы, сведения о которой позволяют однозначно определить ее положение на местности
- 67:02-6.2567 - Зона с особыми условиями использования территории 67:02-6.2567 — Охранная зона инженерных коммуникаций
- 67:02-8.109 - Территория объекта культурного наследия 67:02-8.109 — Территория объекта культурного наследия
- 1(10,2) - Обозначение характерной точки, местоположение которой не изменилось или было уточнено
- 15 - Обозначение ликвидируемой характерной точки
- n10 - Обозначение новой характерной точки
- :1 - Кадастровый номер земельного участка
- :1 - Исправляемый земельный участок
- :6 -
- :3У1 - Образуемый земельный участок
- :424 - Кадастровый номер сооружения
- :424 - Исправляемое сооружение
- :20 - Уточняемое здание
- :331 - Уточняемое сооружение
- :560/1 - Кадастровый номер части земельного участка
- :1125/2 (1) -
- :1125/2 (1) -
- _____ - Часть контура, образованного проекцией вновь образованного наземного конструктивного элемента здания, сооружения, объекта незавершенного строительства
- _____ - Часть границы, сведения ЕГРН о которой позволяют однозначно определить ее положение на местности
- _____ - Часть контура, образованного проекцией существующего в ЕГРН наземного конструктивного элемента здания, сооружения, объекта незавершенного строительства
- _____ - Граница зоны с особыми условиями
- - Характерная точка границы земельного участка, сведения о которой отсутствуют в ЕГРН, местоположение которой определено при кадастровых работах (новая характерная точка)

Схема границ земельных участков

Выносной лист 9

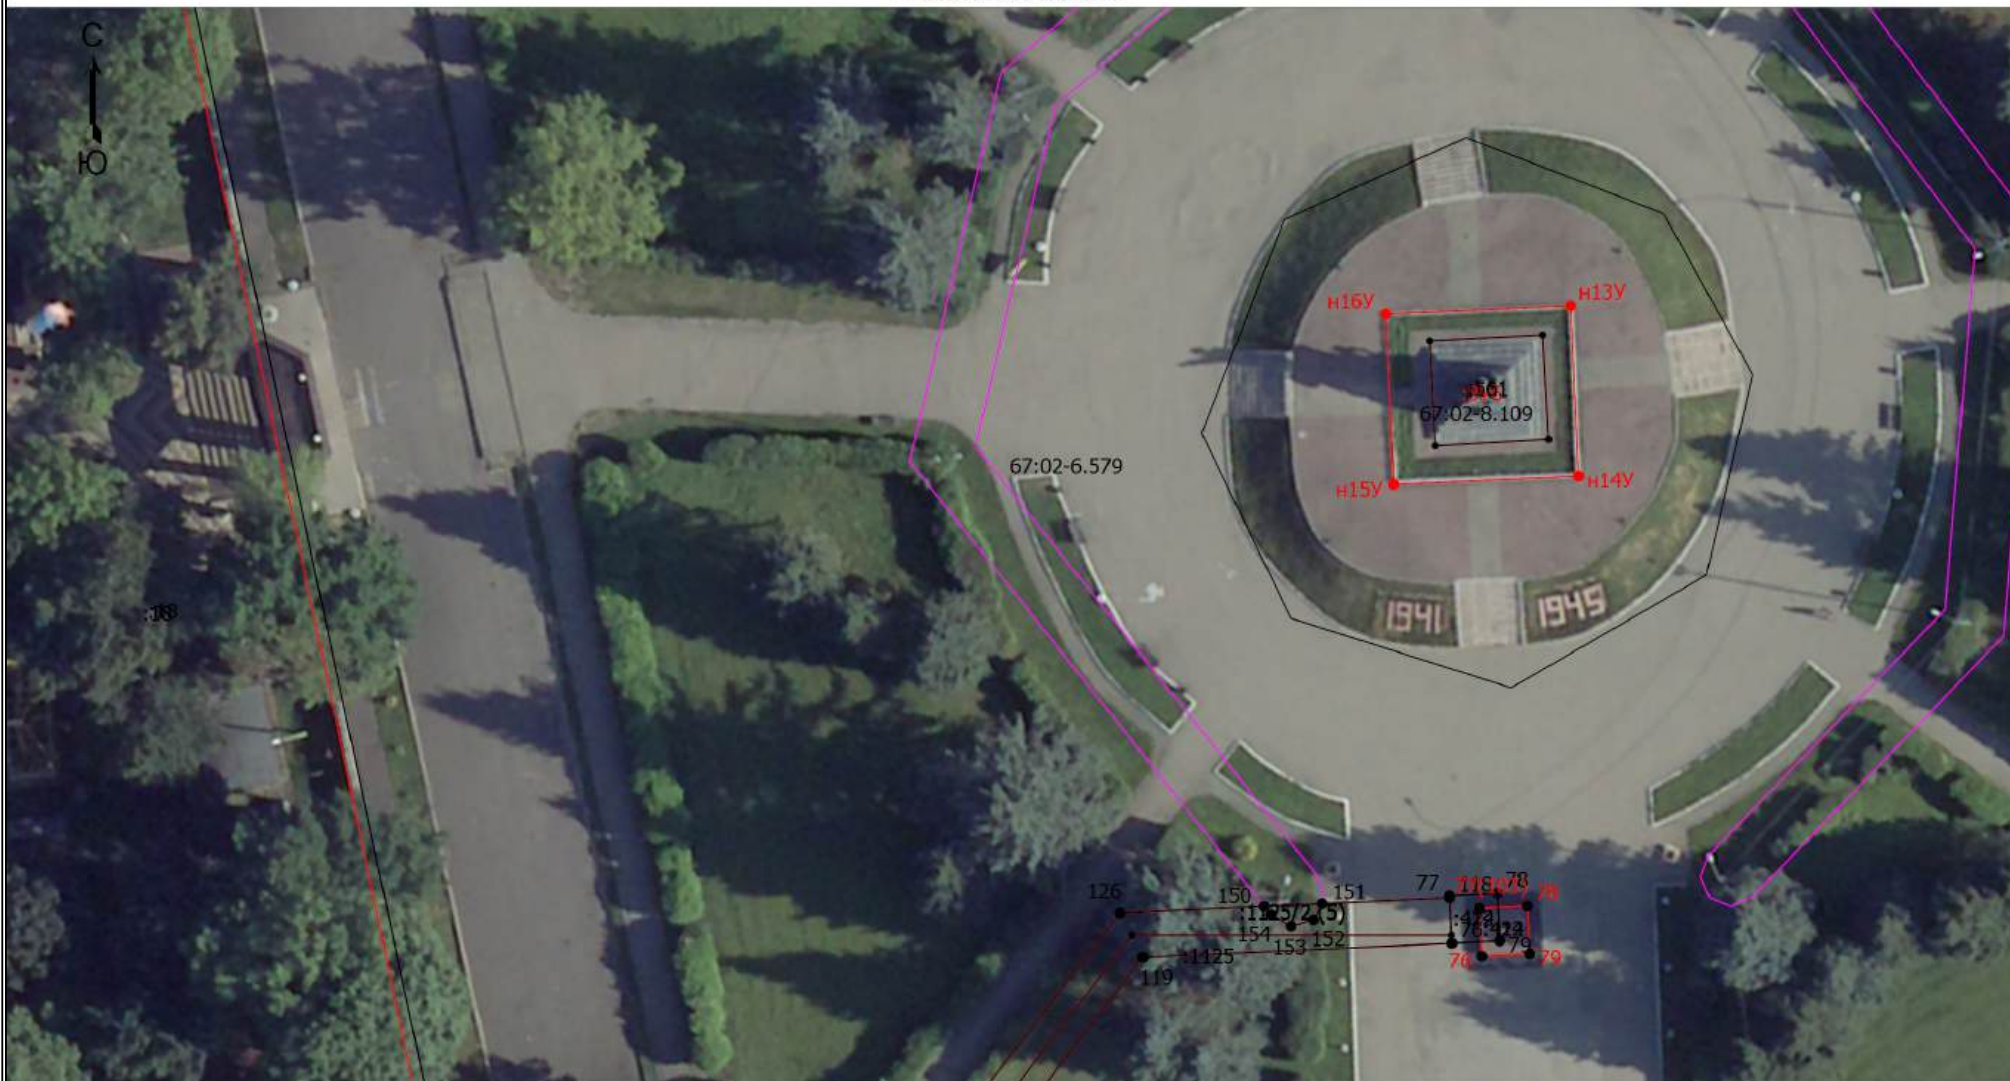

Масштаб 1:500

Условные обозначения

_____ - Часть границы, местоположение которой определено при выполнении кадастровых работ

Схема границ земельных участков

- - Характерная точка границы земельного участка, сведения ЕГРН о которой соответствуют требованиям, установленным в соответствии с частью 13 статьи 22 Федерального закона от 13 июля 2015 г. N 218-ФЗ "О государственной регистрации недвижимости"
- - Характерная точка контура здания, сооружения, объекта незавершенного строительства
- - Характерная точка границы, сведения о которой позволяют однозначно определить ее положение на местности
- 67:02-6.2567 - Зона с особыми условиями использования территории 67:02-6.2567 — Охранная зона инженерных коммуникаций
- 67:02-8.109 - Территория объекта культурного наследия 67:02-8.109 — Территория объекта культурного наследия
- 1(10,2) - Обозначение характерной точки, местоположение которой не изменилось или было уточнено
- 15 - Обозначение ликвидируемой характерной точки
- n10 - Обозначение новой характерной точки
- :1 - Кадастровый номер земельного участка
- :1 - Исправляемый земельный участок
- :6 -
- :3У1 - Образуемый земельный участок
- :424 - Кадастровый номер сооружения
- :424 - Исправляемое сооружение
- :20 - Уточняемое здание
- :331 - Уточняемое сооружение
- :560/1 - Кадастровый номер части земельного участка
- :1125/2 (1) -
- :1125/2 (1) -
- _____ - Часть контура, образованного проекцией вновь образованного наземного конструктивного элемента здания, сооружения, объекта незавершенного строительства
- _____ - Часть границы, сведения ЕГРН о которой позволяют однозначно определить ее положение на местности
- _____ - Часть контура, образованного проекцией существующего в ЕГРН наземного конструктивного элемента здания, сооружения, объекта незавершенного строительства
- _____ - Граница зоны с особыми условиями
- - Характерная точка границы земельного участка, сведения о которой отсутствуют в ЕГРН, местоположение которой определено при кадастровых работах (новая характерная точка)

Схема границ земельных участков

Выносной лист 10



Масштаб 1:500

Условные обозначения

— - Часть границы, местоположение которой определено при выполнении кадастровых работ

Схема границ земельных участков

- - Характерная точка границы земельного участка, сведения ЕГРН о которой соответствуют требованиям, установленным в соответствии с частью 13 статьи 22 Федерального закона от 13 июля 2015 г. N 218-ФЗ "О государственной регистрации недвижимости"
- - Характерная точка контура здания, сооружения, объекта незавершенного строительства
- - Характерная точка границы, сведения о которой позволяют однозначно определить ее положение на местности
- 67:02-6.2567 - Зона с особыми условиями использования территории 67:02-6.2567 — Охранная зона инженерных коммуникаций
- 67:02-8.109 - Территория объекта культурного наследия 67:02-8.109 — Территория объекта культурного наследия
- 1(10,2) - Обозначение характерной точки, местоположение которой не изменилось или было уточнено
- 15 - Обозначение ликвидируемой характерной точки
- n10 - Обозначение новой характерной точки
- :1 - Кадастровый номер земельного участка
- :1 - Исправляемый земельный участок
- :6 -
- :3У1 - Образуемый земельный участок
- :424 - Кадастровый номер сооружения
- :424 - Исправляемое сооружение
- :20 - Уточняемое здание
- :331 - Уточняемое сооружение
- :560/1 - Кадастровый номер части земельного участка
- :1125/2 (1) -
- :1125/2 (1) -
- _____ - Часть контура, образованного проекцией вновь образованного наземного конструктивного элемента здания, сооружения, объекта незавершенного строительства
- _____ - Часть границы, сведения ЕГРН о которой позволяют однозначно определить ее положение на местности
- _____ - Часть контура, образованного проекцией существующего в ЕГРН наземного конструктивного элемента здания, сооружения, объекта незавершенного строительства
- _____ - Граница зоны с особыми условиями
- - Характерная точка границы земельного участка, сведения о которой отсутствуют в ЕГРН, местоположение которой определено при кадастровых работах (новая характерная точка)

Схема границ земельных участков

Выносной лист 11



Масштаб 1:500

Условные обозначения


_____ - Часть границы, местоположение которой определено при выполнении кадастровых работ

Схема границ земельных участков

- - Характерная точка границы земельного участка, сведения ЕГРН о которой соответствуют требованиям, установленным в соответствии с частью 13 статьи 22 Федерального закона от 13 июля 2015 г. N 218-ФЗ "О государственной регистрации недвижимости"
- - Характерная точка контура здания, сооружения, объекта незавершенного строительства
- - Характерная точка границы, сведения о которой позволяют однозначно определить ее положение на местности
- 67:02-6.2567 - Зона с особыми условиями использования территории 67:02-6.2567 — Охранная зона инженерных коммуникаций
- 67:02-8.109 - Территория объекта культурного наследия 67:02-8.109 — Территория объекта культурного наследия
- 1(10,2) - Обозначение характерной точки, местоположение которой не изменилось или было уточнено
- 15 - Обозначение ликвидируемой характерной точки
- n10 - Обозначение новой характерной точки
- :1 - Кадастровый номер земельного участка
- :1 - Исправляемый земельный участок
- :6 -
- :3У1 - Образуемый земельный участок
- :424 - Кадастровый номер сооружения
- :424 - Исправляемое сооружение
- :20 - Уточняемое здание
- :331 - Уточняемое сооружение
- :560/1 - Кадастровый номер части земельного участка
- :1125/2 (1) -
- :1125/2 (1) -
- _____ - Часть контура, образованного проекцией вновь образованного наземного конструктивного элемента здания, сооружения, объекта незавершенного строительства
- _____ - Часть границы, сведения ЕГРН о которой позволяют однозначно определить ее положение на местности
- _____ - Часть контура, образованного проекцией существующего в ЕГРН наземного конструктивного элемента здания, сооружения, объекта незавершенного строительства
- _____ - Граница зоны с особыми условиями
- - Характерная точка границы земельного участка, сведения о которой отсутствуют в ЕГРН, местоположение которой определено при кадастровых работах (новая характерная точка)

Схема границ земельных участков

Выносной лист 12

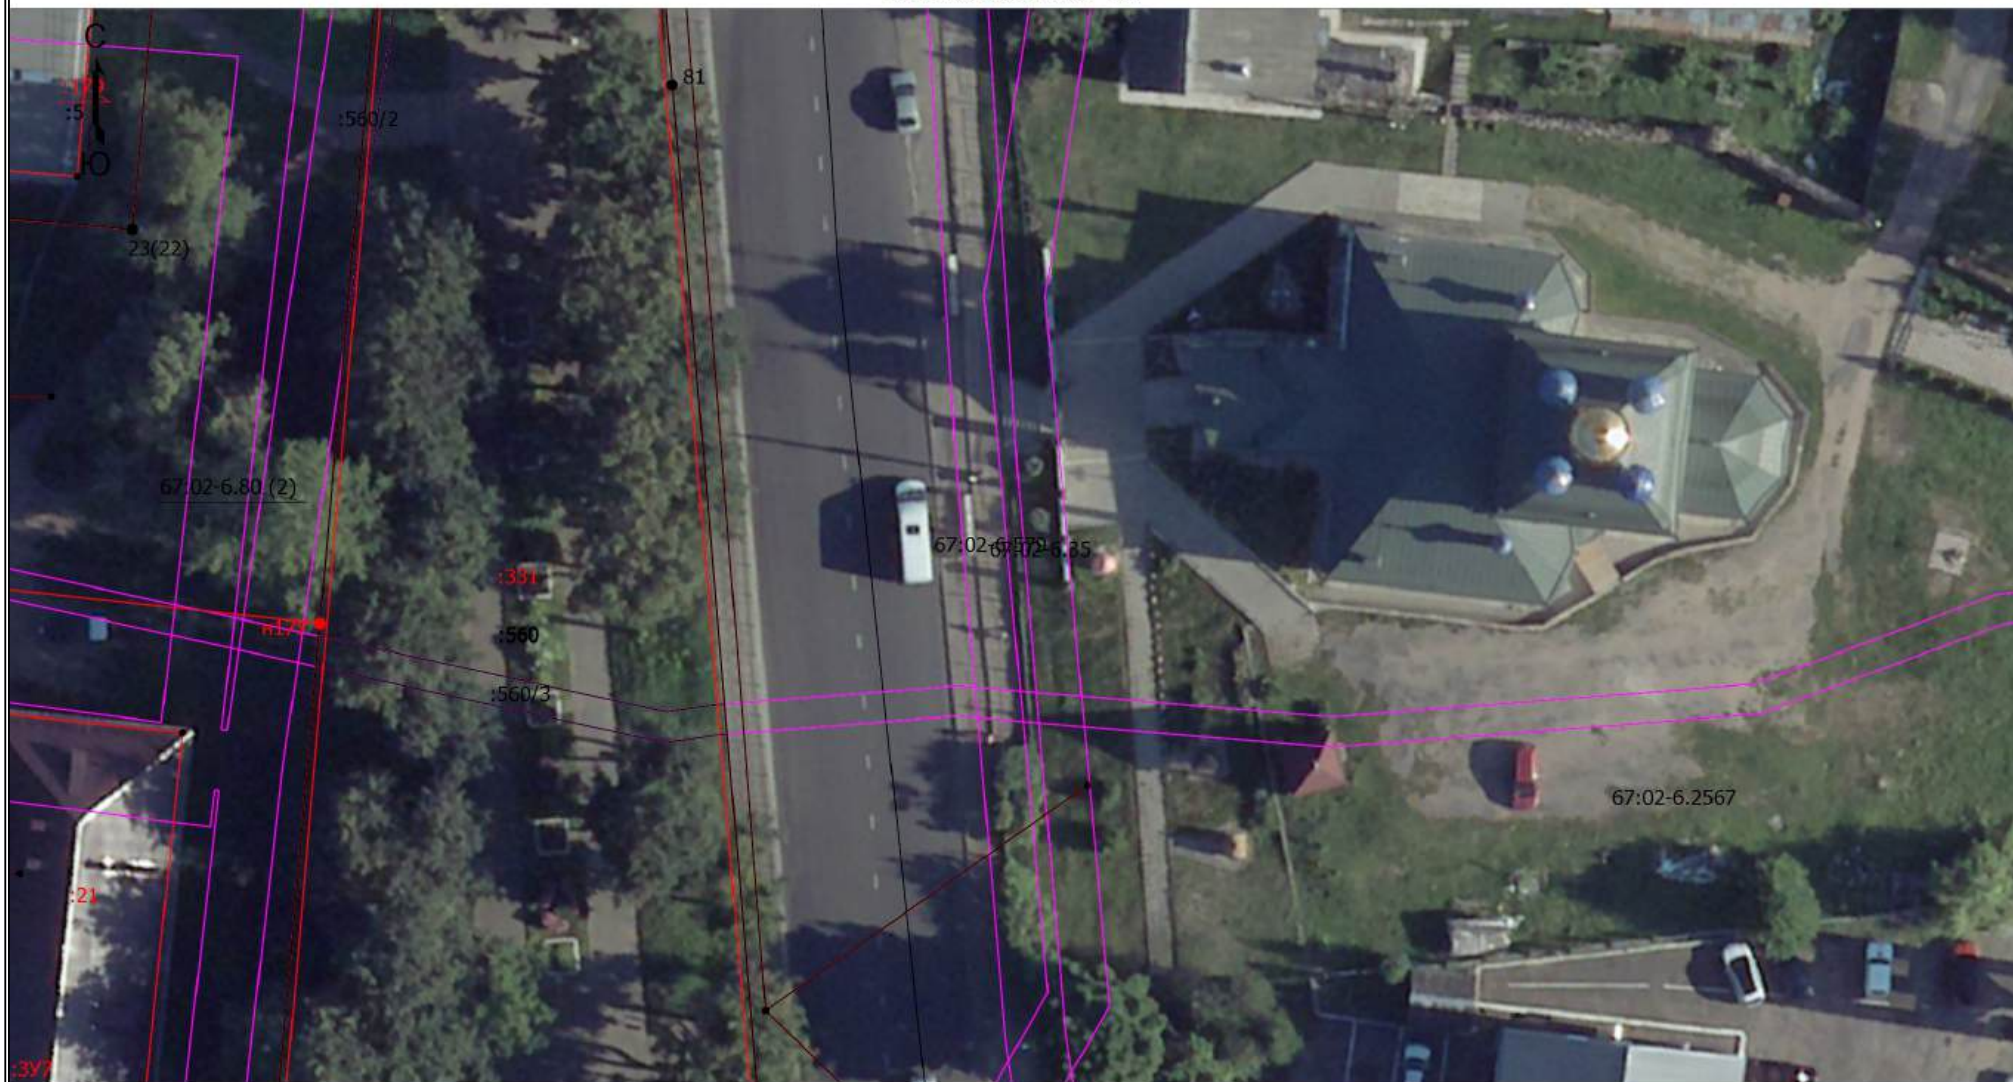

Масштаб 1:500

Условные обозначения

— - Часть границы, местоположение которой определено при выполнении кадастровых работ

Схема границ земельных участков

- - Характерная точка границы земельного участка, сведения ЕГРН о которой соответствуют требованиям, установленным в соответствии с частью 13 статьи 22 Федерального закона от 13 июля 2015 г. N 218-ФЗ "О государственной регистрации недвижимости"
- - Характерная точка контура здания, сооружения, объекта незавершенного строительства
- - Характерная точка границы, сведения о которой позволяют однозначно определить ее положение на местности
- 67:02-6.2567 - Зона с особыми условиями использования территории 67:02-6.2567 — Охранная зона инженерных коммуникаций
- 67:02-8.109 - Территория объекта культурного наследия 67:02-8.109 — Территория объекта культурного наследия
- 1(10,2) - Обозначение характерной точки, местоположение которой не изменилось или было уточнено
- 15 - Обозначение ликвидируемой характерной точки
- n10 - Обозначение новой характерной точки
- :1 - Кадастровый номер земельного участка
- :1 - Исправляемый земельный участок
- :6 -
- :3У1 - Образуемый земельный участок
- :424 - Кадастровый номер сооружения
- :424 - Исправляемое сооружение
- :20 - Уточняемое здание
- :331 - Уточняемое сооружение
- :560/1 - Кадастровый номер части земельного участка
- :1125/2 (1) -
- :1125/2 (1) -
- _____ - Часть контура, образованного проекцией вновь образованного наземного конструктивного элемента здания, сооружения, объекта незавершенного строительства
- _____ - Часть границы, сведения ЕГРН о которой позволяют однозначно определить ее положение на местности
- _____ - Часть контура, образованного проекцией существующего в ЕГРН наземного конструктивного элемента здания, сооружения, объекта незавершенного строительства
- _____ - Граница зоны с особыми условиями
- - Характерная точка границы земельного участка, сведения о которой отсутствуют в ЕГРН, местоположение которой определено при кадастровых работах (новая характерная точка)

Схема границ земельных участков

Выносной лист 13



Масштаб 1:500

Условные обозначения


_____ - Часть границы, местоположение которой определено при выполнении кадастровых работ

Схема границ земельных участков

- - Характерная точка границы земельного участка, сведения ЕГРН о которой соответствуют требованиям, установленным в соответствии с частью 13 статьи 22 Федерального закона от 13 июля 2015 г. N 218-ФЗ "О государственной регистрации недвижимости"
- - Характерная точка контура здания, сооружения, объекта незавершенного строительства
- - Характерная точка границы, сведения о которой позволяют однозначно определить ее положение на местности
- 67:02-6.2567 - Зона с особыми условиями использования территории 67:02-6.2567 — Охранная зона инженерных коммуникаций
- 67:02-8.109 - Территория объекта культурного наследия 67:02-8.109 — Территория объекта культурного наследия
- 1(10,2) - Обозначение характерной точки, местоположение которой не изменилось или было уточнено
- 15 - Обозначение ликвидируемой характерной точки
- n10 - Обозначение новой характерной точки
- :1 - Кадастровый номер земельного участка
- :1 - Исправляемый земельный участок
- :6 -
- :3У1 - Образуемый земельный участок
- :424 - Кадастровый номер сооружения
- :424 - Исправляемое сооружение
- :20 - Уточняемое здание
- :331 - Уточняемое сооружение
- :560/1 - Кадастровый номер части земельного участка
- :1125/2 (1) -
- :1125/2 (1) -
- _____ - Часть контура, образованного проекцией вновь образованного наземного конструктивного элемента здания, сооружения, объекта незавершенного строительства
- _____ - Часть границы, сведения ЕГРН о которой позволяют однозначно определить ее положение на местности
- _____ - Часть контура, образованного проекцией существующего в ЕГРН наземного конструктивного элемента здания, сооружения, объекта незавершенного строительства
- _____ - Граница зоны с особыми условиями
- - Характерная точка границы земельного участка, сведения о которой отсутствуют в ЕГРН, местоположение которой определено при кадастровых работах (новая характерная точка)

Схема границ земельных участков

Выносной лист 14

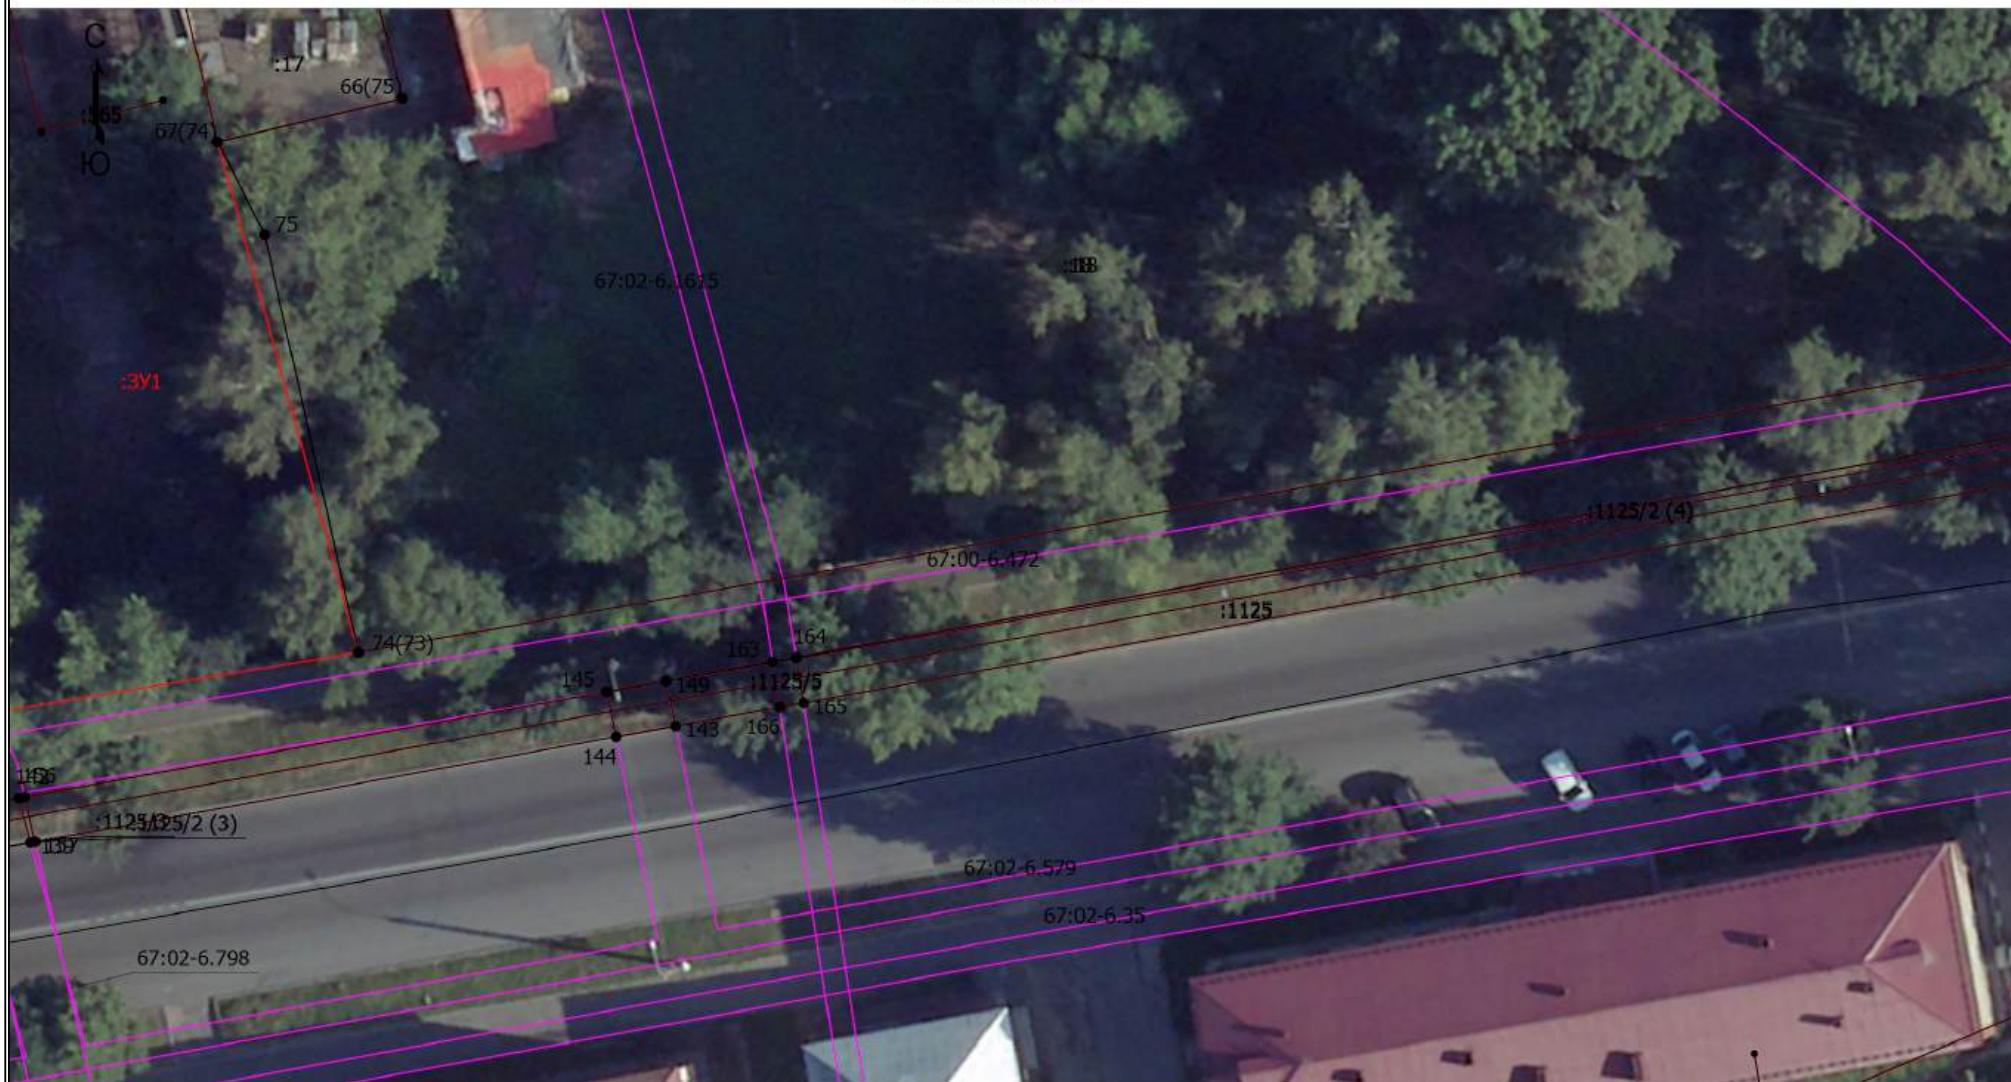

Масштаб 1:500

Условные обозначения


— - Часть границы, местоположение которой определено при выполнении кадастровых работ

Схема границ земельных участков

- - Характерная точка границы земельного участка, сведения ЕГРН о которой соответствуют требованиям, установленным в соответствии с частью 13 статьи 22 Федерального закона от 13 июля 2015 г. N 218-ФЗ "О государственной регистрации недвижимости"
- - Характерная точка контура здания, сооружения, объекта незавершенного строительства
- - Характерная точка границы, сведения о которой позволяют однозначно определить ее положение на местности
- 67:02-6.2567 - Зона с особыми условиями использования территории 67:02-6.2567 — Охранная зона инженерных коммуникаций
- 67:02-8.109 - Территория объекта культурного наследия 67:02-8.109 — Территория объекта культурного наследия
- 1(10,2) - Обозначение характерной точки, местоположение которой не изменилось или было уточнено
- 15 - Обозначение ликвидируемой характерной точки
- n10 - Обозначение новой характерной точки
- :1 - Кадастровый номер земельного участка
- :1 - Исправляемый земельный участок
- :6 -
- :3У1 - Образуемый земельный участок
- :424 - Кадастровый номер сооружения
- :424 - Исправляемое сооружение
- :20 - Уточняемое здание
- :331 - Уточняемое сооружение
- :560/1 - Кадастровый номер части земельного участка
- :1125/2 (1) -
- :1125/2 (1) -
- _____ - Часть контура, образованного проекцией вновь образованного наземного конструктивного элемента здания, сооружения, объекта незавершенного строительства
- _____ - Часть границы, сведения ЕГРН о которой позволяют однозначно определить ее положение на местности
- _____ - Часть контура, образованного проекцией существующего в ЕГРН наземного конструктивного элемента здания, сооружения, объекта незавершенного строительства
- _____ - Граница зоны с особыми условиями
- - Характерная точка границы земельного участка, сведения о которой отсутствуют в ЕГРН, местоположение которой определено при кадастровых работах (новая характерная точка)

Схема границ земельных участков

Выносной лист 15

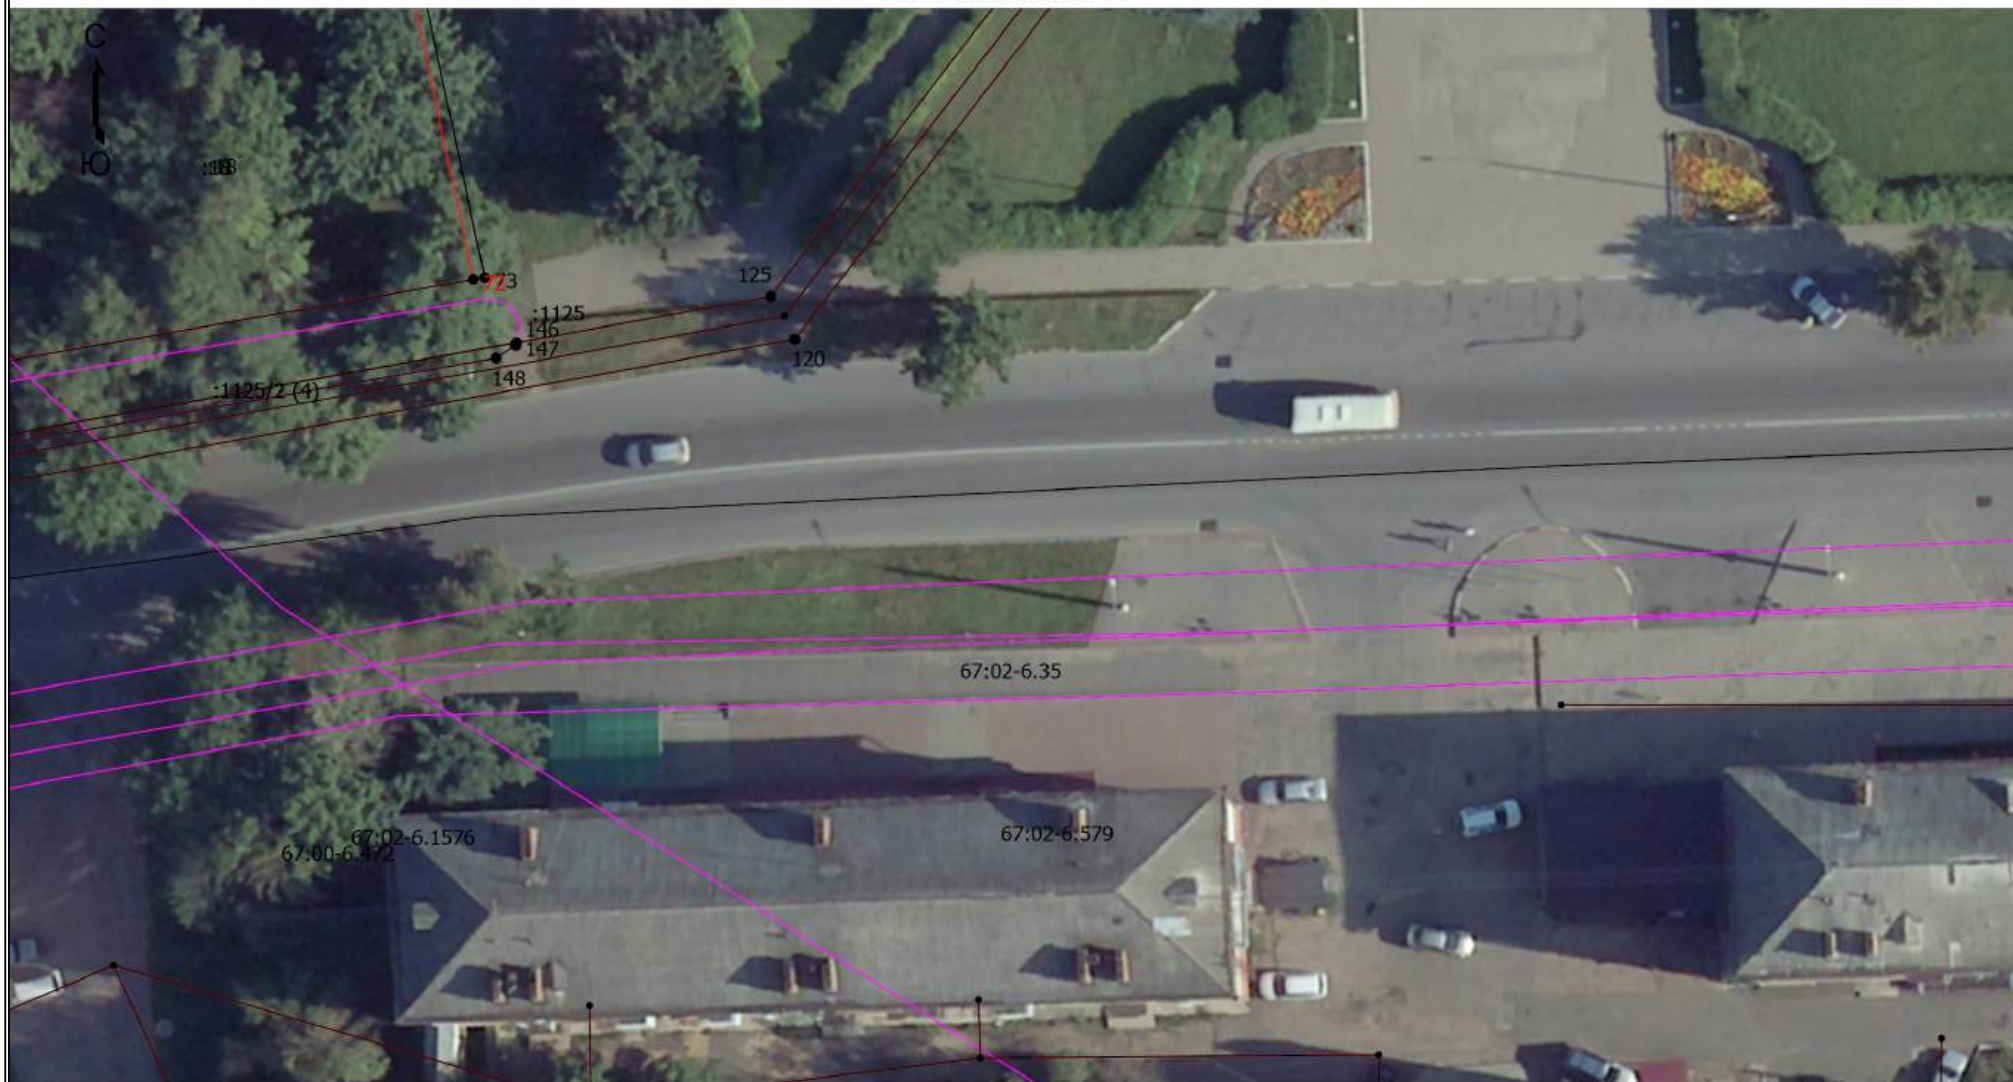

Масштаб 1:500

Условные обозначения


— - Часть границы, местоположение которой определено при выполнении кадастровых работ

Схема границ земельных участков

- - Характерная точка границы земельного участка, сведения ЕГРН о которой соответствуют требованиям, установленным в соответствии с частью 13 статьи 22 Федерального закона от 13 июля 2015 г. N 218-ФЗ "О государственной регистрации недвижимости"
- - Характерная точка контура здания, сооружения, объекта незавершенного строительства
- - Характерная точка границы, сведения о которой позволяют однозначно определить ее положение на местности
- 67:02-6.2567 - Зона с особыми условиями использования территории 67:02-6.2567 — Охранная зона инженерных коммуникаций
- 67:02-8.109 - Территория объекта культурного наследия 67:02-8.109 — Территория объекта культурного наследия
- 1(10,2) - Обозначение характерной точки, местоположение которой не изменилось или было уточнено
- 15 - Обозначение ликвидируемой характерной точки
- n10 - Обозначение новой характерной точки
- :1 - Кадастровый номер земельного участка
- :1 - Исправляемый земельный участок
- :6 -
- :3У1 - Образуемый земельный участок
- :424 - Кадастровый номер сооружения
- :424 - Исправляемое сооружение
- :20 - Уточняемое здание
- :331 - Уточняемое сооружение
- :560/1 - Кадастровый номер части земельного участка
- :1125/2 (1) -
- :1125/2 (1) -
- _____ - Часть контура, образованного проекцией вновь образованного наземного конструктивного элемента здания, сооружения, объекта незавершенного строительства
- _____ - Часть границы, сведения ЕГРН о которой позволяют однозначно определить ее положение на местности
- _____ - Часть контура, образованного проекцией существующего в ЕГРН наземного конструктивного элемента здания, сооружения, объекта незавершенного строительства
- _____ - Граница зоны с особыми условиями
- - Характерная точка границы земельного участка, сведения о которой отсутствуют в ЕГРН, местоположение которой определено при кадастровых работах (новая характерная точка)

Схема границ земельных участков

Выносной лист 16

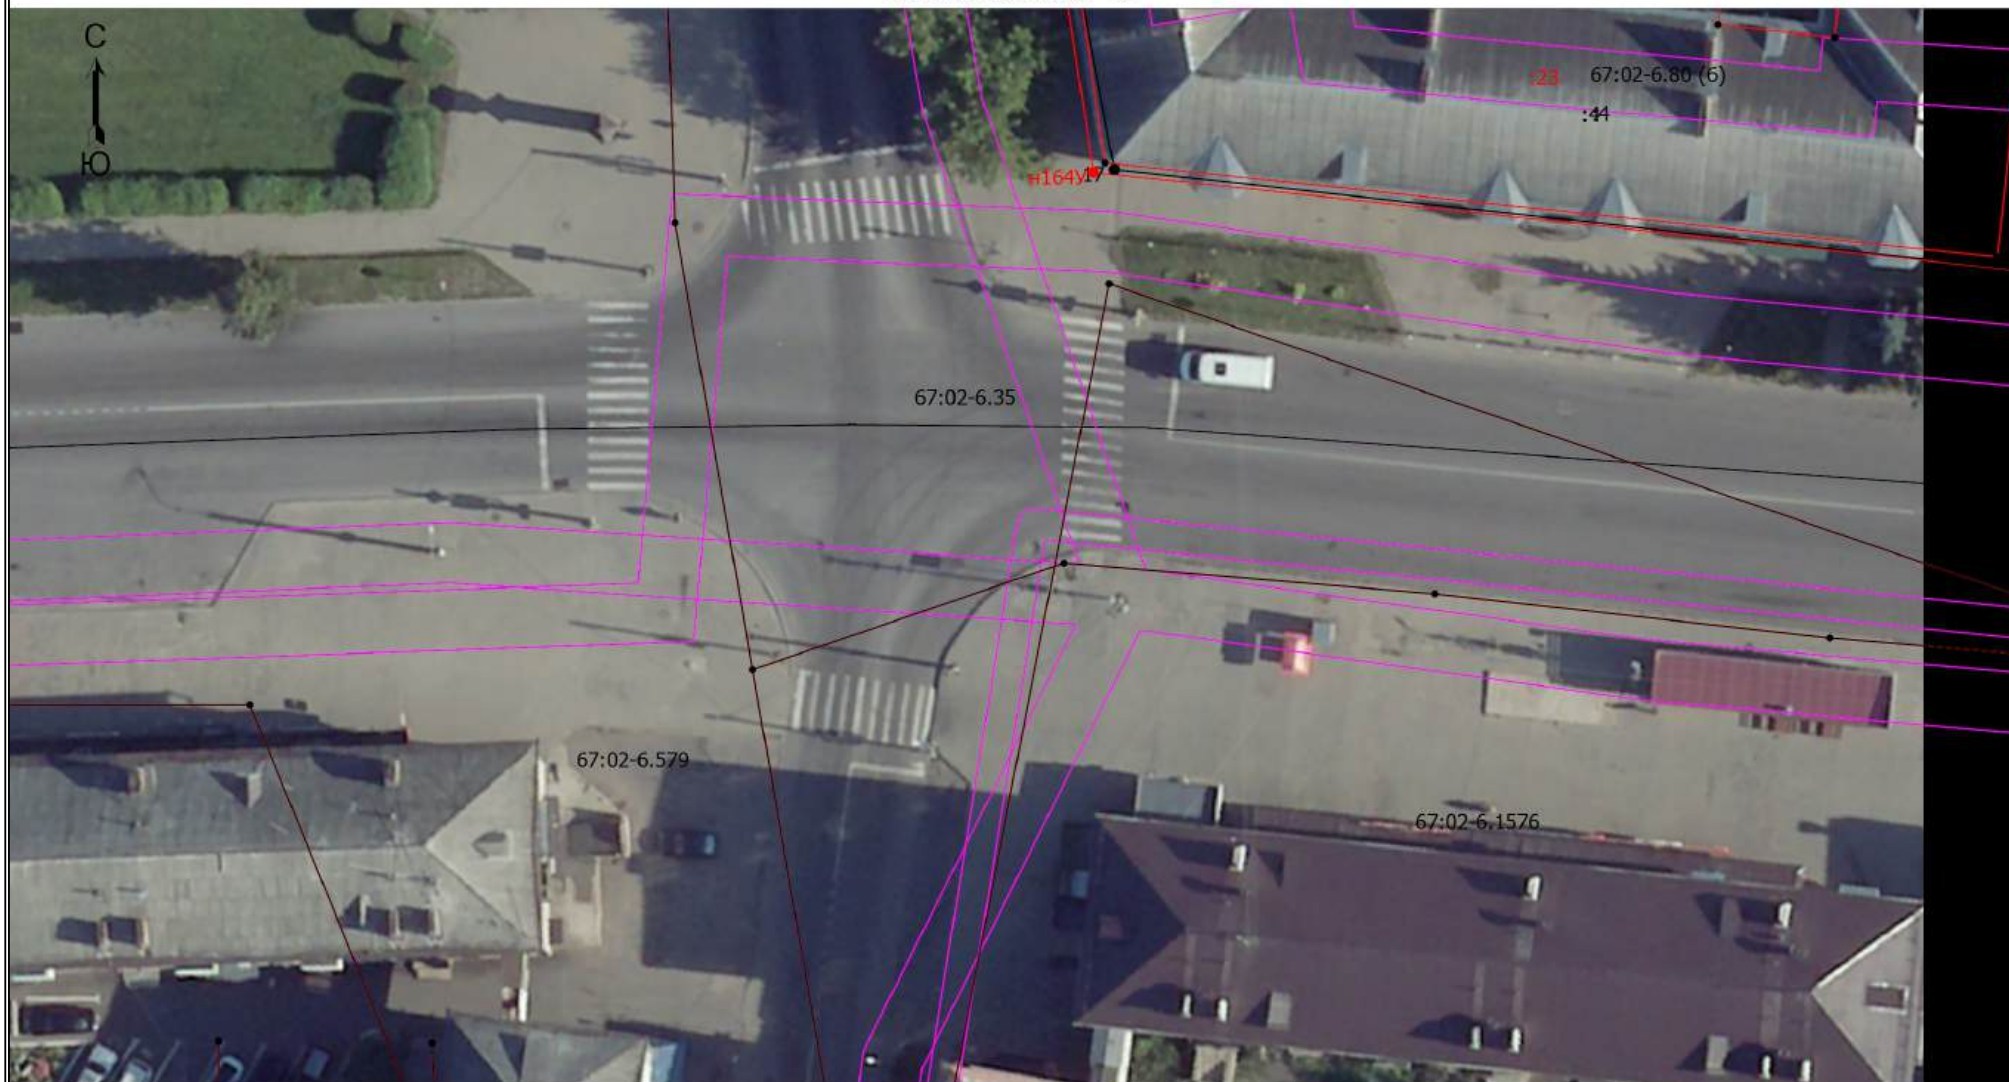

Масштаб 1:500

Условные обозначения


— - Часть границы, местоположение которой определено при выполнении кадастровых работ

Схема границ земельных участков

- - Характерная точка границы земельного участка, сведения ЕГРН о которой соответствуют требованиям, установленным в соответствии с частью 13 статьи 22 Федерального закона от 13 июля 2015 г. N 218-ФЗ "О государственной регистрации недвижимости"
- - Характерная точка контура здания, сооружения, объекта незавершенного строительства
- - Характерная точка границы, сведения о которой позволяют однозначно определить ее положение на местности
- 67:02-6.2567 - Зона с особыми условиями использования территории 67:02-6.2567 — Охранная зона инженерных коммуникаций
- 67:02-8.109 - Территория объекта культурного наследия 67:02-8.109 — Территория объекта культурного наследия
- 1(10,2) - Обозначение характерной точки, местоположение которой не изменилось или было уточнено
- 15 - Обозначение ликвидируемой характерной точки
- n10 - Обозначение новой характерной точки
- :1 - Кадастровый номер земельного участка
- :1 - Исправляемый земельный участок
- :6 -
- :3У1 - Образуемый земельный участок
- :424 - Кадастровый номер сооружения
- :424 - Исправляемое сооружение
- :20 - Уточняемое здание
- :331 - Уточняемое сооружение
- :560/1 - Кадастровый номер части земельного участка
- :1125/2 (1) -
- :1125/2 (1) -
- _____ - Часть контура, образованного проекцией вновь образованного наземного конструктивного элемента здания, сооружения, объекта незавершенного строительства
- _____ - Часть границы, сведения ЕГРН о которой позволяют однозначно определить ее положение на местности
- _____ - Часть контура, образованного проекцией существующего в ЕГРН наземного конструктивного элемента здания, сооружения, объекта незавершенного строительства
- _____ - Граница зоны с особыми условиями
- - Характерная точка границы земельного участка, сведения о которой отсутствуют в ЕГРН, местоположение которой определено при кадастровых работах (новая характерная точка)

Схема границ земельных участков

Выносной лист 17

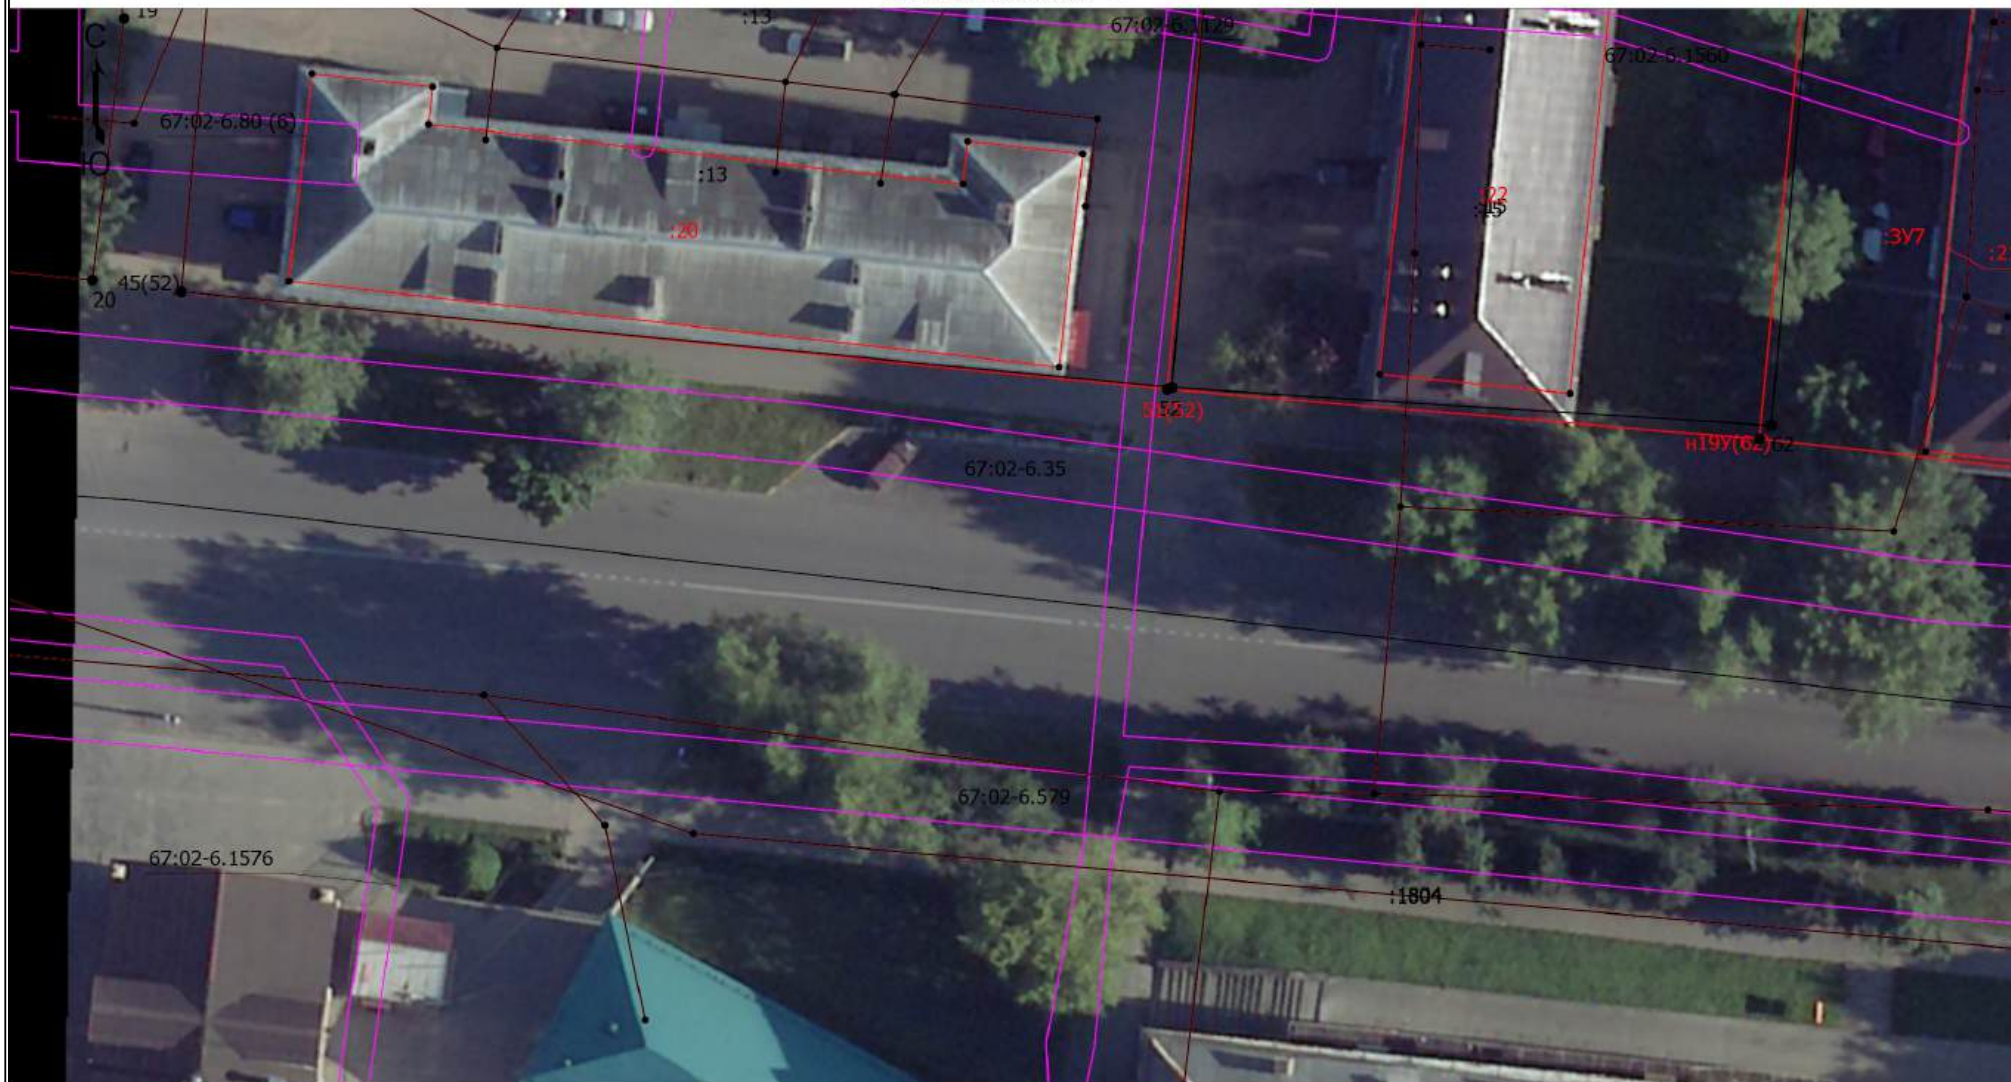

Масштаб 1:500

Условные обозначения


_____ - Часть границы, местоположение которой определено при выполнении кадастровых работ

Схема границ земельных участков

- - Характерная точка границы земельного участка, сведения ЕГРН о которой соответствуют требованиям, установленным в соответствии с частью 13 статьи 22 Федерального закона от 13 июля 2015 г. N 218-ФЗ "О государственной регистрации недвижимости"
- - Характерная точка контура здания, сооружения, объекта незавершенного строительства
- - Характерная точка границы, сведения о которой позволяют однозначно определить ее положение на местности
- 67:02-6.2567 - Зона с особыми условиями использования территории 67:02-6.2567 — Охранная зона инженерных коммуникаций
- 67:02-8.109 - Территория объекта культурного наследия 67:02-8.109 — Территория объекта культурного наследия
- 1(10,2) - Обозначение характерной точки, местоположение которой не изменилось или было уточнено
- 15 - Обозначение ликвидируемой характерной точки
- n10 - Обозначение новой характерной точки
- :1 - Кадастровый номер земельного участка
- :1 - Исправляемый земельный участок
- :6 -
- :3У1 - Образуемый земельный участок
- :424 - Кадастровый номер сооружения
- :424 - Исправляемое сооружение
- :20 - Уточняемое здание
- :331 - Уточняемое сооружение
- :560/1 - Кадастровый номер части земельного участка
- :1125/2 (1) -
- :1125/2 (1) -
- _____ - Часть контура, образованного проекцией вновь образованного наземного конструктивного элемента здания, сооружения, объекта незавершенного строительства
- _____ - Часть границы, сведения ЕГРН о которой позволяют однозначно определить ее положение на местности
- _____ - Часть контура, образованного проекцией существующего в ЕГРН наземного конструктивного элемента здания, сооружения, объекта незавершенного строительства
- _____ - Граница зоны с особыми условиями
- - Характерная точка границы земельного участка, сведения о которой отсутствуют в ЕГРН, местоположение которой определено при кадастровых работах (новая характерная точка)

Схема границ земельных участков

Выносной лист 18

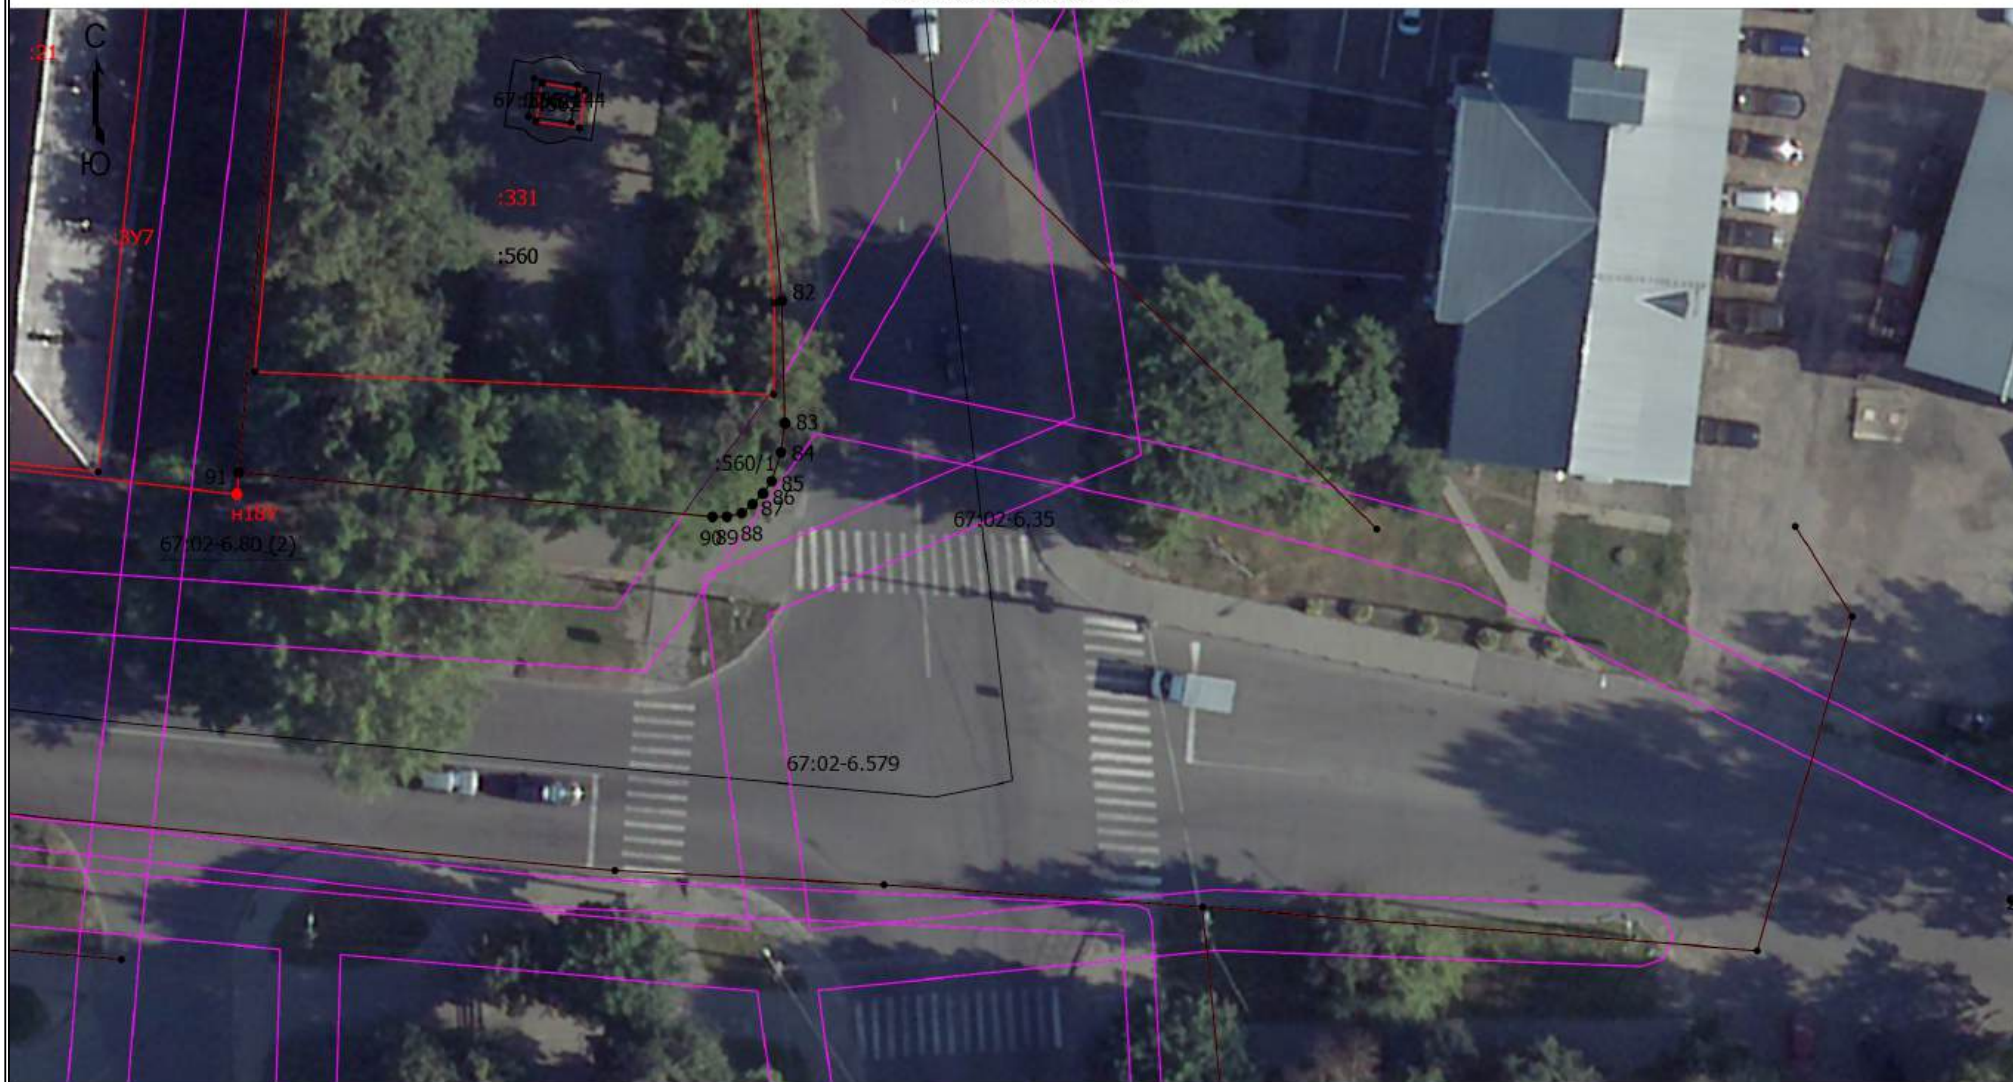

Масштаб 1:500

Условные обозначения

— - Часть границы, местоположение которой определено при выполнении кадастровых работ

Схема границ земельных участков

- - Характерная точка границы земельного участка, сведения ЕГРН о которой соответствуют требованиям, установленным в соответствии с частью 13 статьи 22 Федерального закона от 13 июля 2015 г. N 218-ФЗ "О государственной регистрации недвижимости"
- - Характерная точка контура здания, сооружения, объекта незавершенного строительства
- - Характерная точка границы, сведения о которой позволяют однозначно определить ее положение на местности
- 67:02-6.2567 - Зона с особыми условиями использования территории 67:02-6.2567 — Охранная зона инженерных коммуникаций
- 67:02-8.109 - Территория объекта культурного наследия 67:02-8.109 — Территория объекта культурного наследия
- 1(10,2) - Обозначение характерной точки, местоположение которой не изменилось или было уточнено
- 15 - Обозначение ликвидируемой характерной точки
- n10 - Обозначение новой характерной точки
- :1 - Кадастровый номер земельного участка
- :1 - Исправляемый земельный участок
- :6 -
- :3У1 - Образуемый земельный участок
- :424 - Кадастровый номер сооружения
- :424 - Исправляемое сооружение
- :20 - Уточняемое здание
- :331 - Уточняемое сооружение
- :560/1 - Кадастровый номер части земельного участка
- :1125/2 (1) -
- :1125/2 (1) -
- _____ - Часть контура, образованного проекцией вновь образованного наземного конструктивного элемента здания, сооружения, объекта незавершенного строительства
- _____ - Часть границы, сведения ЕГРН о которой позволяют однозначно определить ее положение на местности
- _____ - Часть контура, образованного проекцией существующего в ЕГРН наземного конструктивного элемента здания, сооружения, объекта незавершенного строительства
- _____ - Граница зоны с особыми условиями
- - Характерная точка границы земельного участка, сведения о которой отсутствуют в ЕГРН, местоположение которой определено при кадастровых работах (новая характерная точка)