


Схема границ земельных участков

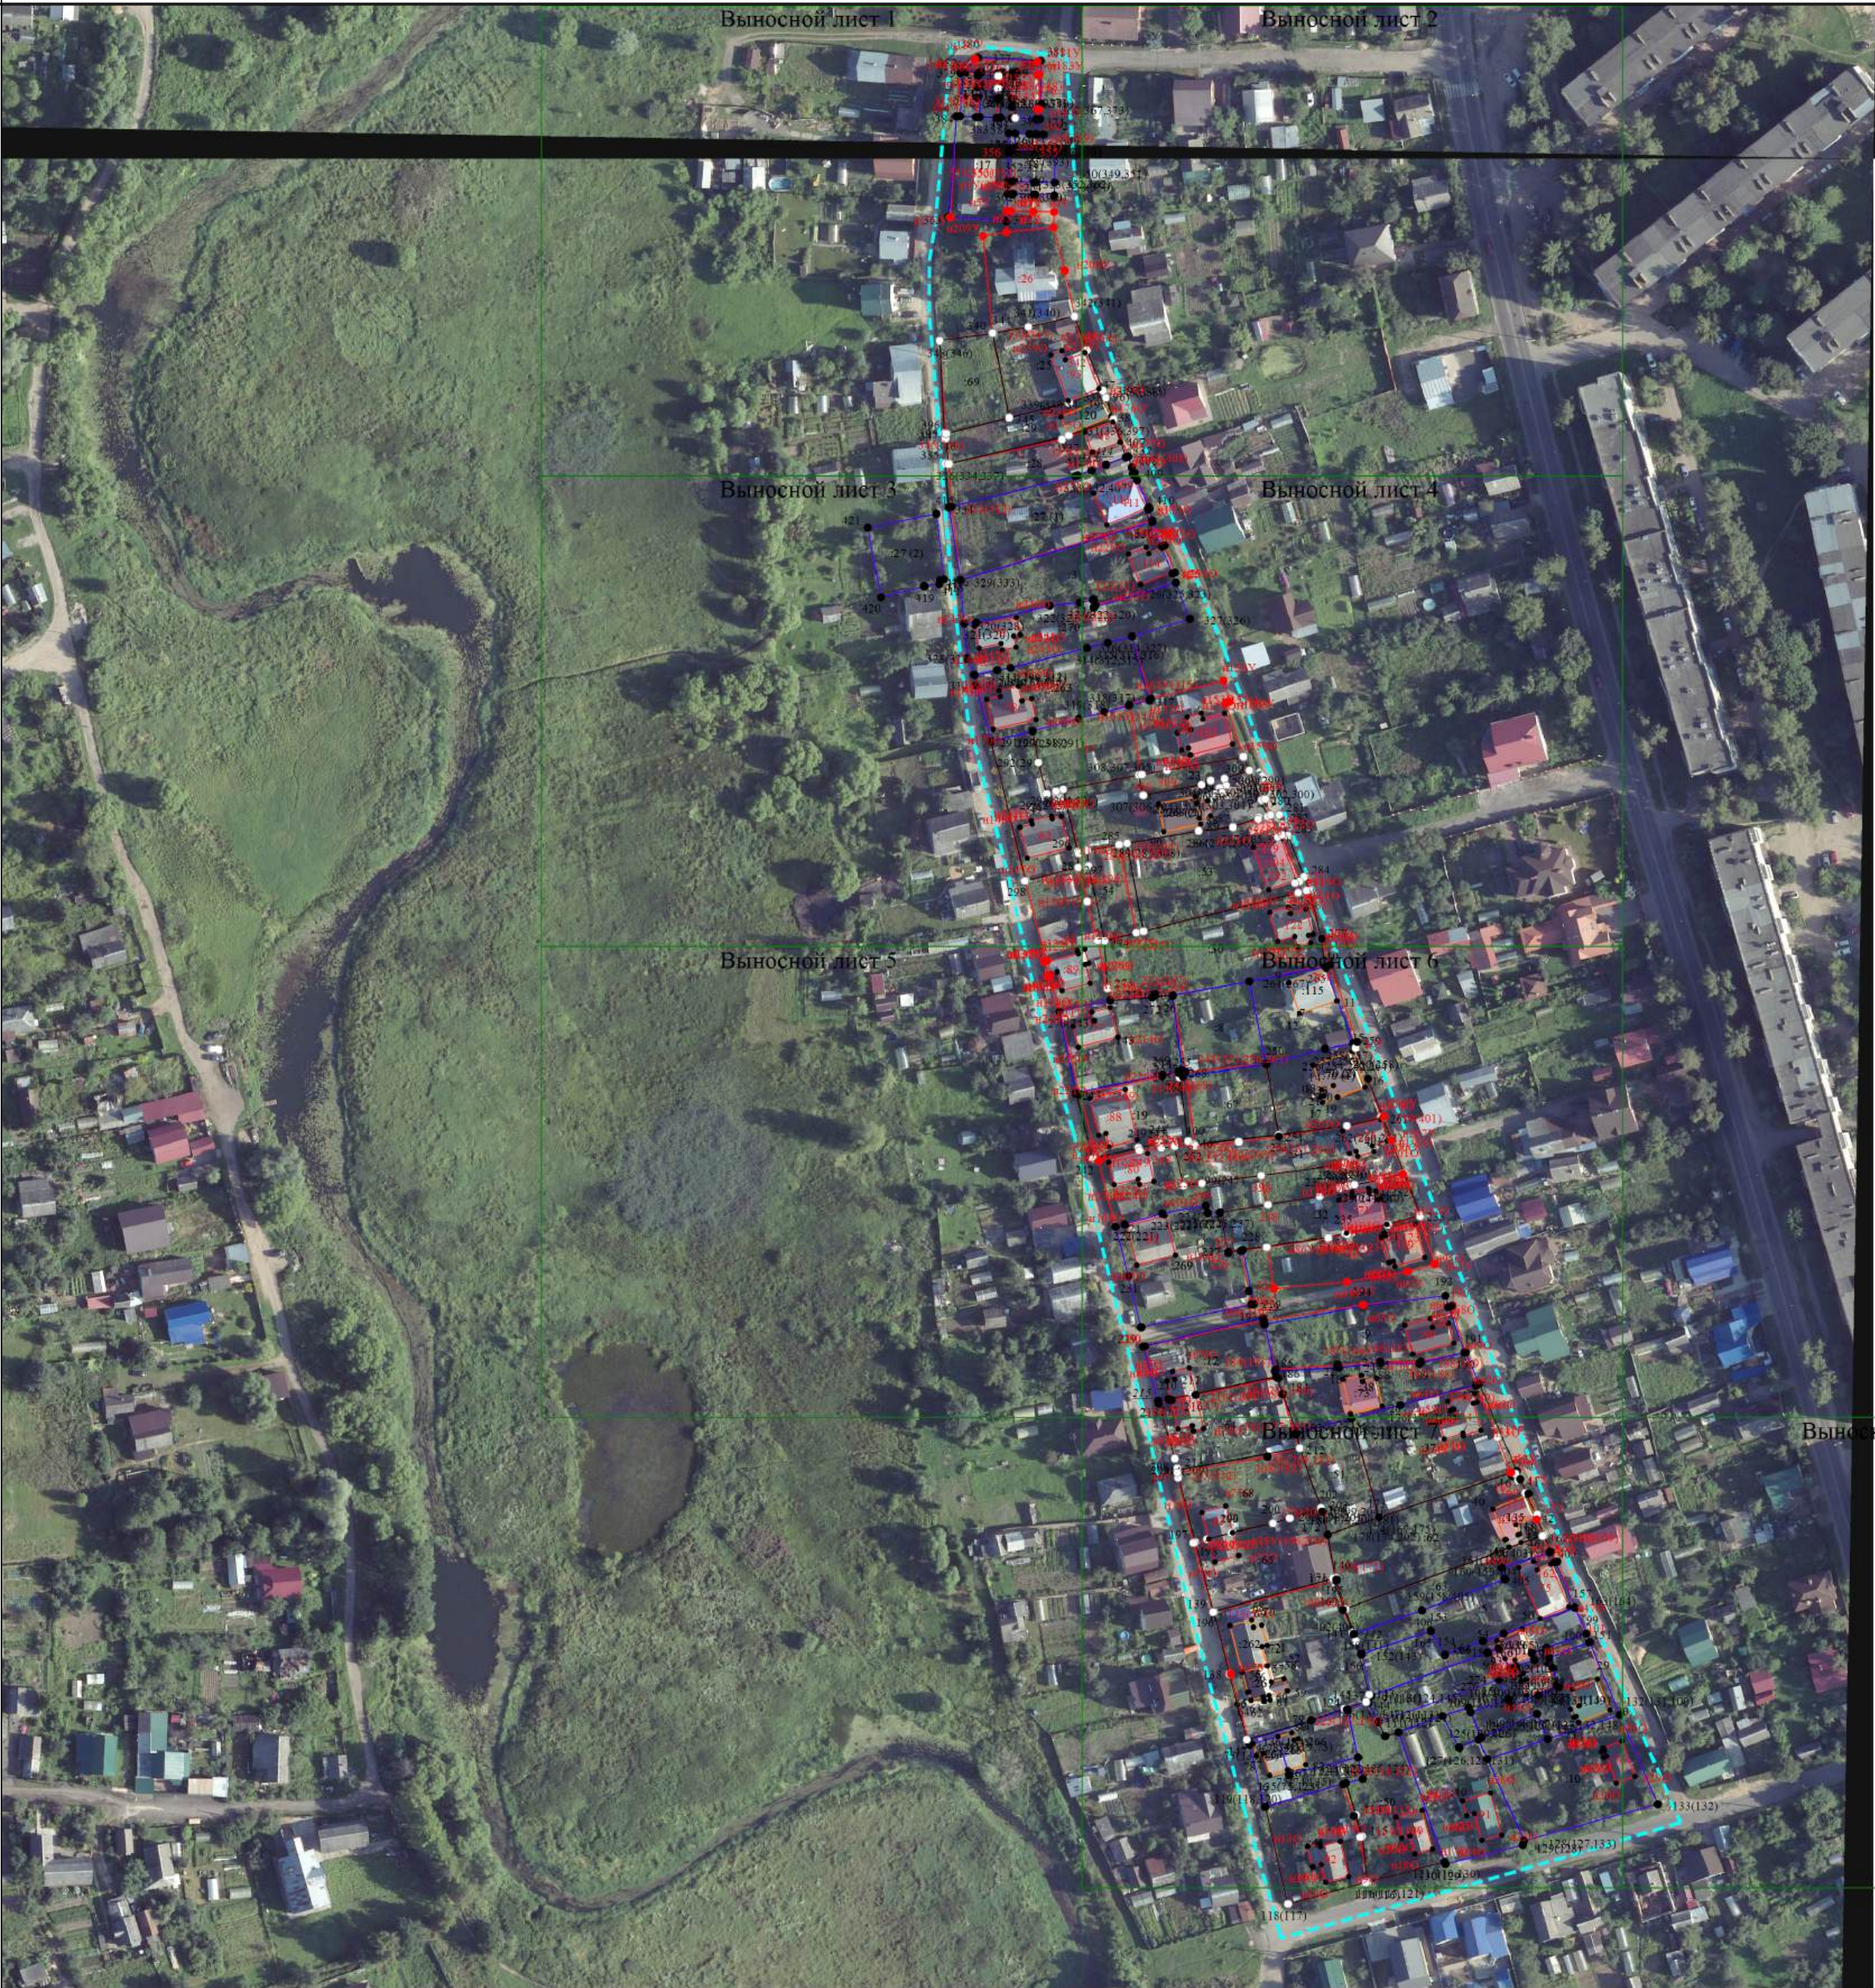


Масштаб 1:1700

Условные обозначения

- Часть границы, местоположение которой определено при выполнении кадастровых работ
- Характерная точка границы земельного участка, сведения ЕПРН о которой соответствуют требованиям, установленным в соответствии с частью 13 статьи 22 Федерального закона от 13 июля 2015 г. N 218-ФЗ "О государственной регистрации недвижимости"
- Характерная точка контура здания, сооружения, объекта незавершенного строительства
- Характерная точка границы, сведения о которой позволяют однозначно определить ее положение на местности
- Обозначение ликвидируемой характерной точки
- Обозначение характерной точки, местоположение которой не изменилось или было уточнено
- Обозначение новой характерной точки
- Кадастровый номер земельного участка
- 
- Уточняемый земельный участок
- Исправляемый земельный участок
- Образующий земельный участок
- Кадастровый номер здания
- Кадастровый номер сооружения
- Уточняемое здание
- Кадастровый номер части земельного участка
- Обозначение контура здания
- Обозначение контура земельного участка
- 
- Уточняемый контур земельного участка
- Часть контура, образованного проекцией вновь образованного наземного конструктивного элемента здания, сооружения, объекта незавершенного строительства
- Граница здания
- Часть границы, сведения ЕПРН о которой позволяют однозначно определить ее положение на местности
- Часть контура, образованного проекцией существующего в ЕПРН наземного конструктивного элемента здания, сооружения, объекта незавершенного строительства
- Граница земельного участка
- Пункт государственной геодезической сети
- Граница сооружения
- Граница объекта незавершенного строительства
- Граница кадастрового квартала
- Граница муниципального образования
- Граница зоны с особыми условиями
- Характерная точка границы земельного участка, сведения ЕПРН о которой не соответствуют требованиям, установленным в соответствии с частью 13 статьи 22 Федерального закона от 13 июля 2015 г. N 218-ФЗ "О государственной регистрации недвижимости"
- Характерная точка границы земельного участка, сведения о которой отсутствуют в ЕПРН, местоположение которой определено при кадастровых работах (новая характерная точка)

Схема границ земельных участков

Выносной лист 1

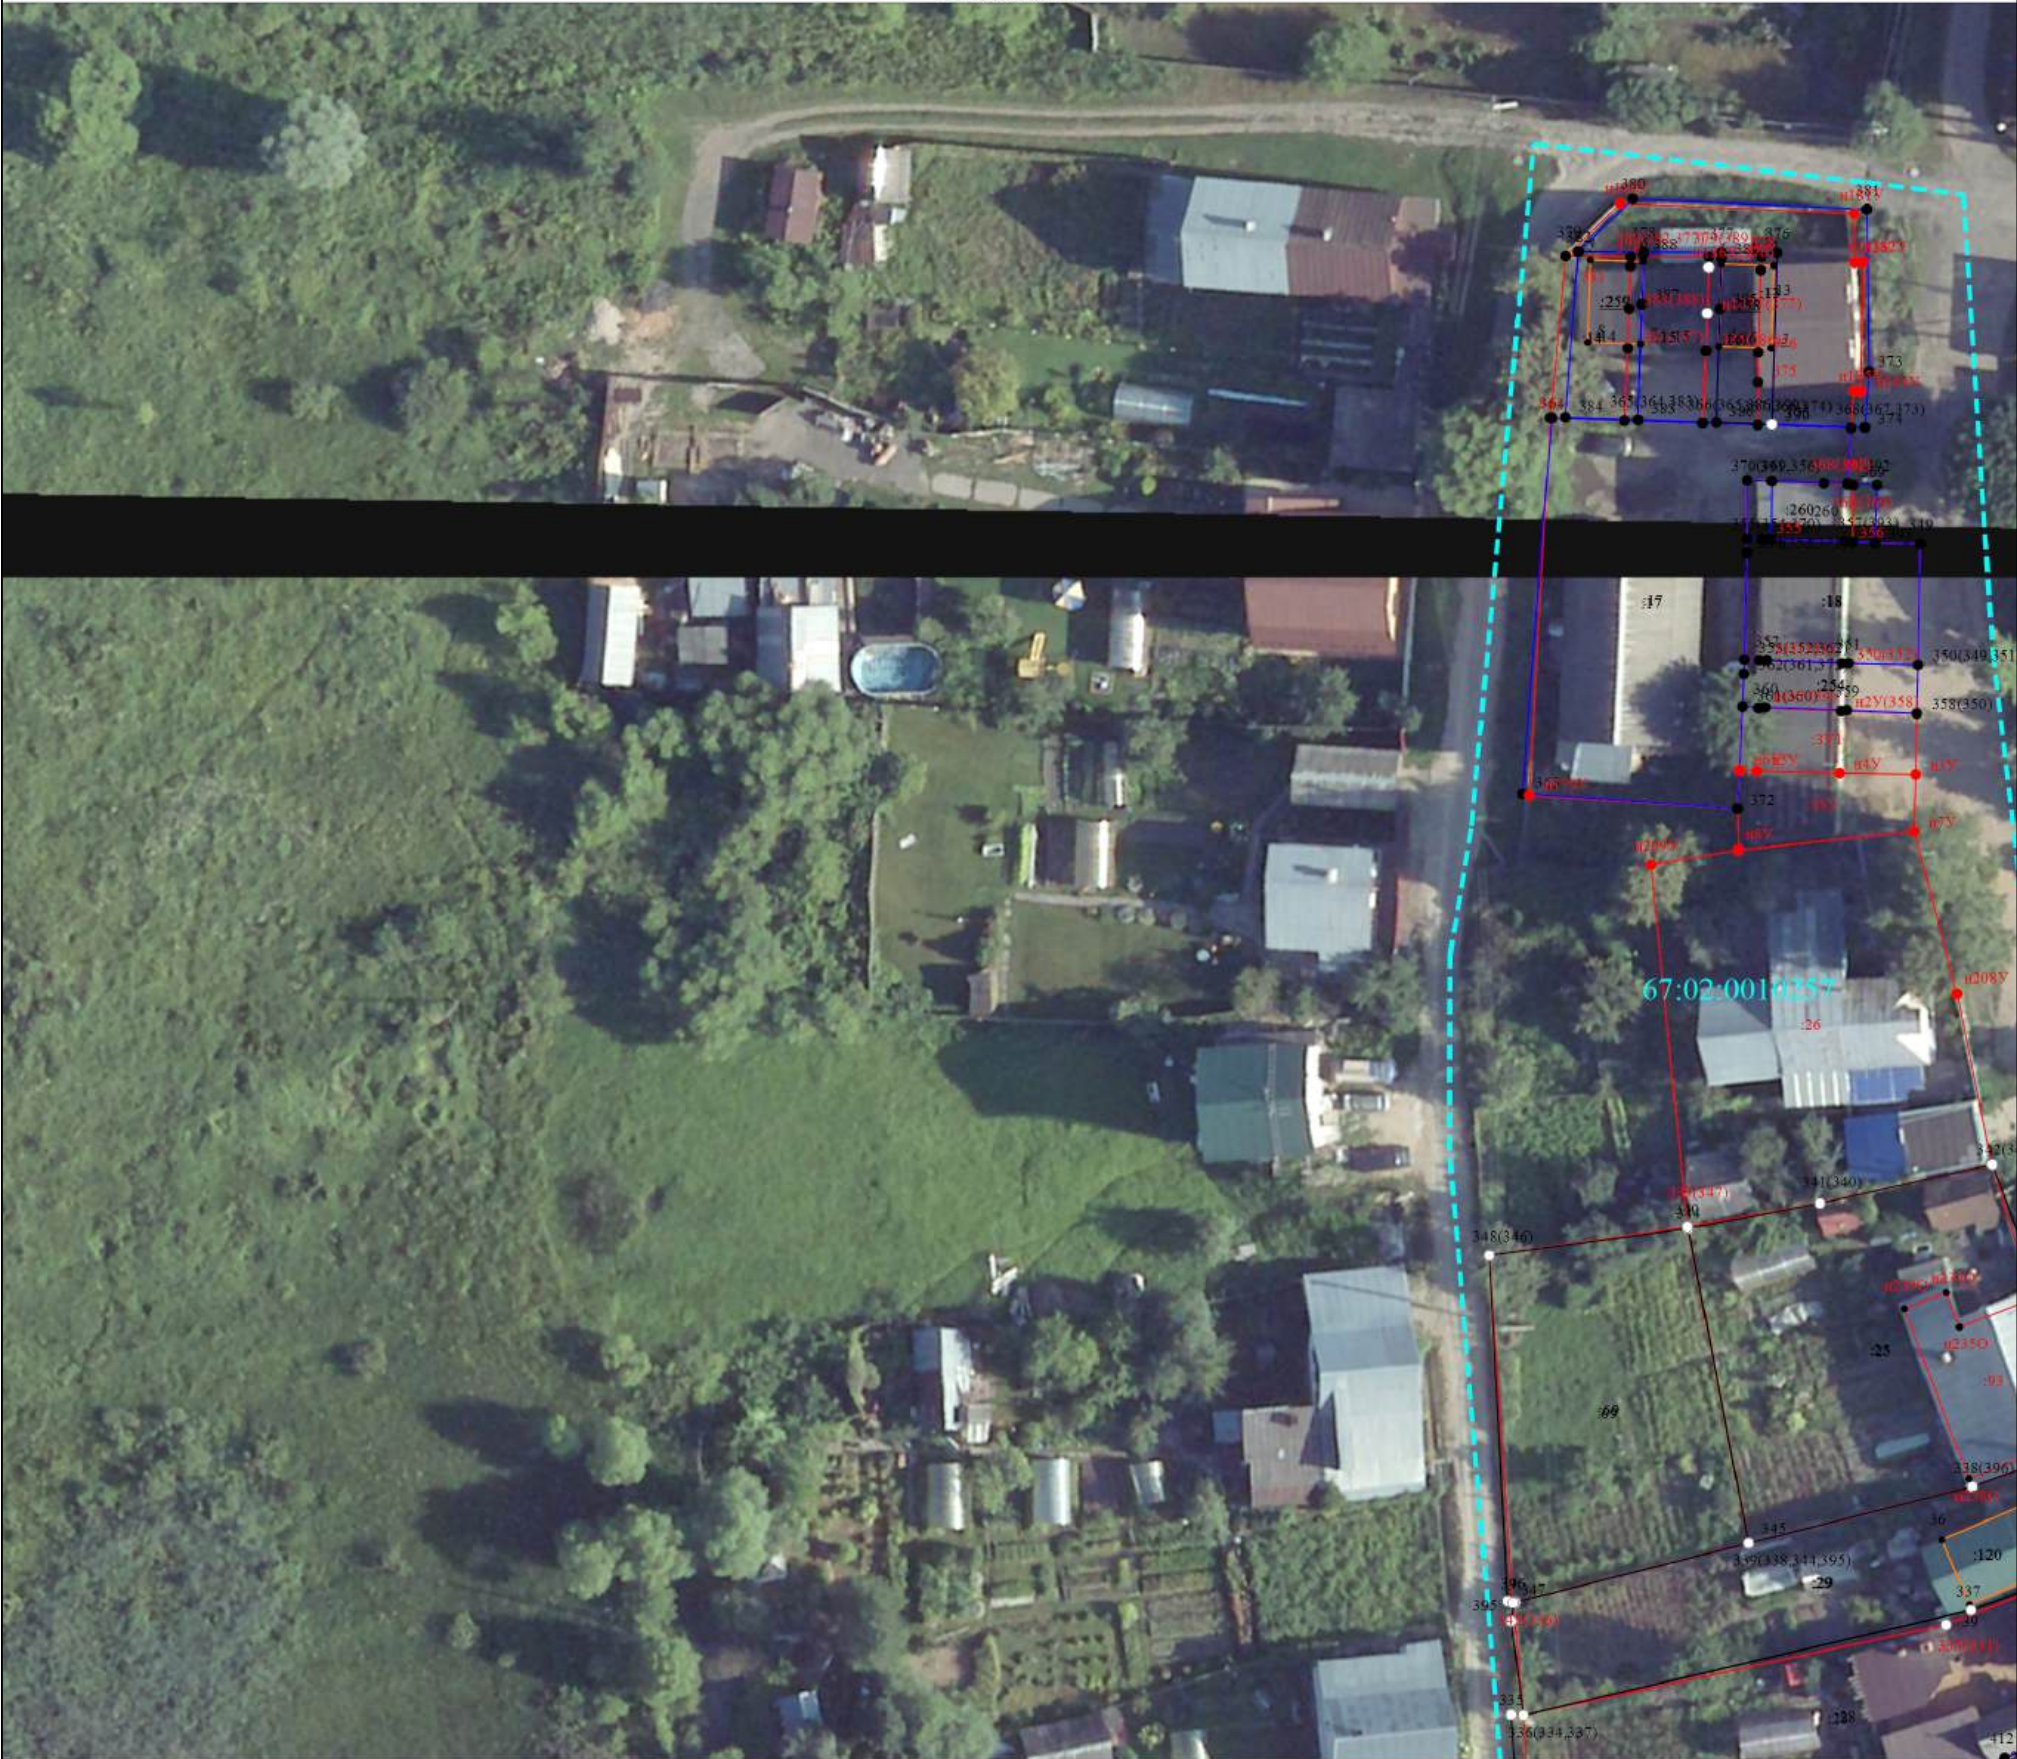

Масштаб 1:600

| Условные обозначения |   |
|----------------------|---|
|                      | - Часть границы, местоположение которой определено при выполнении кадастровых работ   |
|                      | - Характерная точка границы земельного участка, сведения ЕГРН о которой соответствуют требованиям, установленным в соответствии с частью 13 статьи 22 Федерального закона от 13 июля 2015 г. N 218-ФЗ "О государственной регистрации недвижимости" |
|                      | - Характерная точка контура здания, сооружения, объекта незавершенного строительства   |
|                      | - Характерная точка границы, сведения о которой позволяют однозначно определить ее положение на местности   |
|                      | - Обозначение ликвидируемой характерной точки   |
|                      | - Обозначение характерной точки, местоположение которой не изменилось или было уточнено   |
|                      | - Обозначение новой характерной точки   |
|                      | - Кадастровый номер земельного участка   |
|                      | -   |
|                      | - Уточняемый земельный участок   |
|                      | - Исправляемый земельный участок   |
|                      | - Образующий земельный участок   |
|                      | - Кадастровый номер здания   |
|                      | - Кадастровый номер сооружения   |
|                      | - Уточняемое здание   |
|                      | - Кадастровый номер части земельного участка   |
|                      | - Обозначение контура здания   |
|                      | - Обозначение контура земельного участка   |
|                      | -   |
|                      | - Уточняемый контур земельного участка   |
|                      | - Часть контура, образованного проекцией вновь образованного наземного конструктивного элемента здания, сооружения, объекта незавершенного строительства                                                                                           |
|                      | - Граница здания   |
|                      | - Часть границы, сведения ЕГРН о которой позволяют однозначно определить ее положение на местности   |
|                      | - Часть контура, образованного проекцией существующего в ЕГРН наземного конструктивного элемента здания, сооружения, объекта незавершенного строительства                                                                                          |
|                      | - Граница земельного участка   |
|                      | - Пункт государственной геодезической сети   |
|                      | - Граница сооружения   |
|                      | - Граница объекта незавершенного строительства   |
|                      | - Граница кадастрового квартала   |
|                      | - Граница муниципального образования   |

Схема границ земельных участков

- Граница зоны с особыми условиями



- Характерная точка границы земельного участка, сведения ЕГРН о которой не соответствуют требованиям, установленным в соответствии с частью 13 статьи 22 Федерального закона от 13 июля 2015 г. N 218-ФЗ "О государственной регистрации недвижимости"
- Характерная точка границы земельного участка, сведения о которой отсутствуют в ЕГРН, местоположение которой определено при кадастровых работах (новая характерная точка)

Схема границ земельных участков

Выносной лист 2



Масштаб 1:600

Условные обозначения


- Часть границы, местоположение которой определено при выполнении кадастровых работ
- Характерная точка границы земельного участка, сведения ЕГРН о которой соответствуют требованиям, установленным в соответствии с частью 13 статьи 22 Федерального закона от 13 июля 2015 г. N 218-ФЗ "О государственной регистрации недвижимости"
- Характерная точка контура здания, сооружения, объекта незавершенного строительства
- Характерная точка границы, сведения о которой позволяют однозначно определить ее положение на местности
- Обозначение ликвидируемой характерной точки
- Обозначение характерной точки, местоположение которой не изменилось или было уточнено
- Обозначение новой характерной точки
- Кадастровый номер земельного участка
- 
- Уточняемый земельный участок
- Исправляемый земельный участок
- Образуемый земельный участок
- Кадастровый номер здания
- Кадастровый номер сооружения
- Уточняемое здание
- Кадастровый номер части земельного участка
- Обозначение контура здания
- Обозначение контура земельного участка
- 
- Уточняемый контур земельного участка
- Часть контура, образованного проекцией вновь образованного наземного конструктивного элемента здания, сооружения, объекта незавершенного строительства
- Граница здания
- Часть границы, сведения ЕГРН о которой позволяют однозначно определить ее положение на местности
- Часть контура, образованного проекцией существующего в ЕГРН наземного конструктивного элемента здания, сооружения, объекта незавершенного строительства
- Граница земельного участка
- Пункт государственной геодезической сети
- Граница сооружения
- Граница объекта незавершенного строительства
- Граница кадастрового квартала
- Граница муниципального образования

Схема границ земельных участков

- Граница зоны с особыми условиями
- Характерная точка границы земельного участка, сведения ЕГРН о которой не соответствуют требованиям, установленным в соответствии с частью 13 статьи 22 Федерального закона от 13 июля 2015 г. N 218-ФЗ "О государственной регистрации недвижимости"
- Характерная точка границы земельного участка, сведения о которой отсутствуют в ЕГРН, местоположение которой определено при кадастровых работах (новая характерная точка)

Схема границ земельных участков

Выносной лист 3

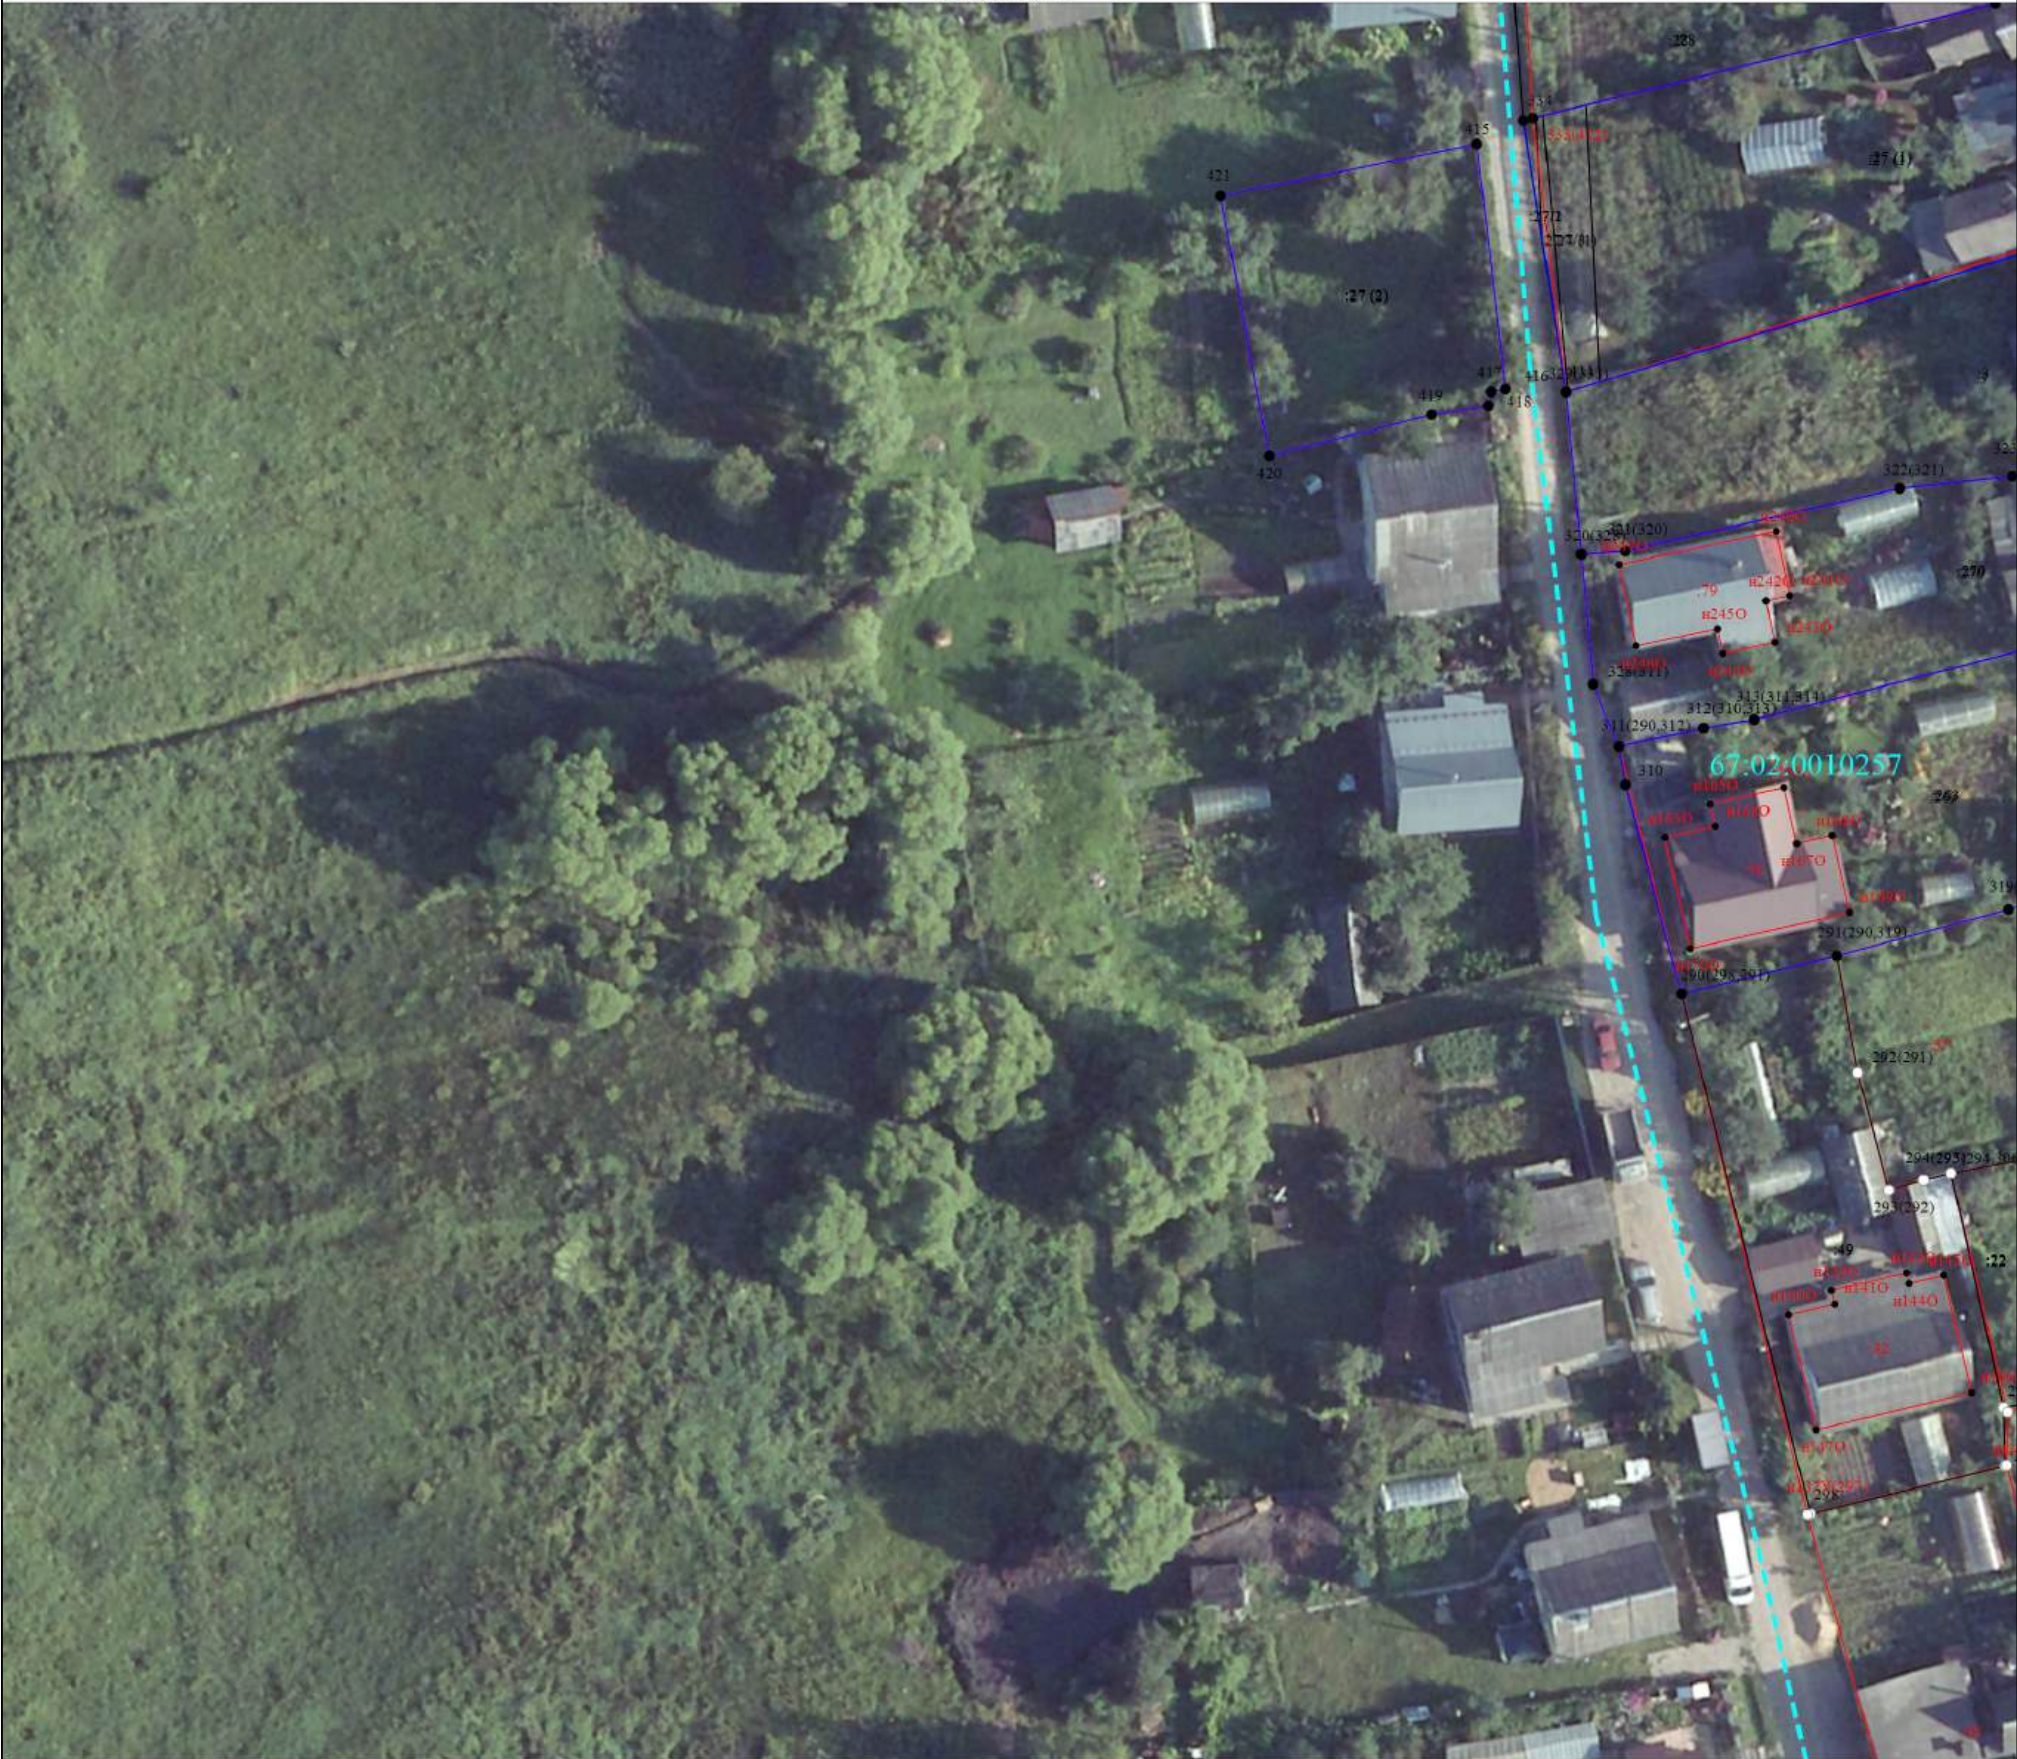

Масштаб 1:600

|                      |   |
|----------------------|---|
| Условные обозначения | - Часть границы, местоположение которой определено при выполнении кадастровых работ   |
| ●                    | - Характерная точка границы земельного участка, сведения ЕГРН о которой соответствуют требованиям, установленным в соответствии с частью 13 статьи 22 Федерального закона от 13 июля 2015 г. N 218-ФЗ "О государственной регистрации недвижимости" |
| ●                    | - Характерная точка контура здания, сооружения, объекта незавершенного строительства   |
| ●                    | - Характерная точка границы, сведения о которой позволяют однозначно определить ее положение на местности   |
| <u>1</u>             | - Обозначение ликвидируемой характерной точки   |
| 9                    | - Обозначение характерной точки, местоположение которой не изменилось или было уточнено   |
| н10                  | - Обозначение новой характерной точки   |
| :10                  | - Кадастровый номер земельного участка   |
| :276                 | -   |
| :41                  | - Уточняемый земельный участок   |
| :40                  | - Исправляемый земельный участок   |
| :3У1                 | - Образующий земельный участок   |
| :264                 | - Кадастровый номер здания   |
| :141                 | - Кадастровый номер сооружения   |
| :92                  | - Уточняемое здание   |
| :27/1                | - Кадастровый номер части земельного участка   |
| :268 (1)             | - Обозначение контура здания   |
| :27 (1)              | - Обозначение контура земельного участка   |
| :27/4 (1)            | -   |
| :27 (1)              | - Уточняемый контур земельного участка   |
|                      | - Часть контура, образованного проекцией вновь образованного наземного конструктивного элемента здания, сооружения, объекта незавершенного строительства                                                                                           |
|                      | - Граница здания   |
|                      | - Часть границы, сведения ЕГРН о которой позволяют однозначно определить ее положение на местности   |
|                      | - Часть контура, образованного проекцией существующего в ЕГРН наземного конструктивного элемента здания, сооружения, объекта незавершенного строительства                                                                                          |
|                      | - Граница земельного участка   |
| △                    | - Пункт государственной геодезической сети   |
|                      | - Граница сооружения   |
|                      | - Граница объекта незавершенного строительства   |
|                      | - Граница кадастрового квартала   |
|                      | - Граница муниципального образования   |

Схема границ земельных участков

- Граница зоны с особыми условиями



- Характерная точка границы земельного участка, сведения ЕГРН о которой не соответствуют требованиям, установленным в соответствии с частью 13 статьи 22 Федерального закона от 13 июля 2015 г. N 218-ФЗ "О государственной регистрации недвижимости"
- Характерная точка границы земельного участка, сведения о которой отсутствуют в ЕГРН, местоположение которой определено при кадастровых работах (новая характерная точка)

# Схема границ земельных участков

Выносной лист 4



Масштаб 1:600

## Условные обозначения

- Часть границы, местоположение которой определено при выполнении кадастровых работ
- Характерная точка границы земельного участка, сведения ЕГРН о которой соответствуют требованиям, установленным в соответствии с частью 13 статьи 22 Федерального закона от 13 июля 2015 г. N 218-ФЗ "О государственной регистрации недвижимости"
- Характерная точка контура здания, сооружения, объекта незавершенного строительства
- Характерная точка границы, сведения о которой позволяют однозначно определить ее положение на местности
- Обозначение ликвидируемой характерной точки
- Обозначение характерной точки, местоположение которой не изменилось или было уточнено
- Обозначение новой характерной точки
- Кадастровый номер земельного участка
- 
- Уточняемый земельный участок
- Исправляемый земельный участок
- Образуемый земельный участок
- Кадастровый номер здания
- Кадастровый номер сооружения
- Уточняемое здание
- Кадастровый номер части земельного участка
- Обозначение контура здания
- Обозначение контура земельного участка
- 
- Уточняемый контур земельного участка
- Часть контура, образованного проекцией вновь образованного наземного конструктивного элемента здания, сооружения, объекта незавершенного строительства
- Граница здания
- Часть границы, сведения ЕГРН о которой позволяют однозначно определить ее положение на местности
- Часть контура, образованного проекцией существующего в ЕГРН наземного конструктивного элемента здания, сооружения, объекта незавершенного строительства
- Граница земельного участка
- Пункт государственной геодезической сети
- Граница сооружения
- Граница объекта незавершенного строительства
- Граница кадастрового квартала
- Граница муниципального образования

Схема границ земельных участков

- Граница зоны с особыми условиями



- Характерная точка границы земельного участка, сведения ЕГРН о которой не соответствуют требованиям, установленным в соответствии с частью 13 статьи 22 Федерального закона от 13 июля 2015 г. N 218-ФЗ "О государственной регистрации недвижимости"
- Характерная точка границы земельного участка, сведения о которой отсутствуют в ЕГРН, местоположение которой определено при кадастровых работах (новая характерная точка)

Схема границ земельных участков

Выносной лист 5



Масштаб 1:600

Условные обозначения

|  |   |
|--|---|
|  | - Часть границы, местоположение которой определено при выполнении кадастровых работ   |
|  | - Характерная точка границы земельного участка, сведения ЕГРН о которой соответствуют требованиям, установленным в соответствии с частью 13 статьи 22 Федерального закона от 13 июля 2015 г. N 218-ФЗ "О государственной регистрации недвижимости" |
|  | - Характерная точка контура здания, сооружения, объекта незавершенного строительства   |
|  | - Характерная точка границы, сведения о которой позволяют однозначно определить ее положение на местности   |
|  | - Обозначение ликвидируемой характерной точки   |
|  | - Обозначение характерной точки, местоположение которой не изменилось или было уточнено   |
|  | - Обозначение новой характерной точки   |
|  | - Кадастровый номер земельного участка   |
|  | -   |
|  | - Уточняемый земельный участок   |
|  | - Исправляемый земельный участок   |
|  | - Образуемый земельный участок   |
|  | - Кадастровый номер здания   |
|  | - Кадастровый номер сооружения   |
|  | - Уточняемое здание   |
|  | - Кадастровый номер части земельного участка   |
|  | - Обозначение контура здания   |
|  | - Обозначение контура земельного участка   |
|  | -   |
|  | - Уточняемый контур земельного участка   |
|  | - Часть контура, образованного проекцией вновь образованного наземного конструктивного элемента здания, сооружения, объекта незавершенного строительства                                                                                           |
|  | - Граница здания   |
|  | - Часть границы, сведения ЕГРН о которой позволяют однозначно определить ее положение на местности   |
|  | - Часть контура, образованного проекцией существующего в ЕГРН наземного конструктивного элемента здания, сооружения, объекта незавершенного строительства                                                                                          |
|  | - Граница земельного участка   |
|  | - Пункт государственной геодезической сети   |
|  | - Граница сооружения   |
|  | - Граница объекта незавершенного строительства   |
|  | - Граница кадастрового квартала   |
|  | - Граница муниципального образования   |

Схема границ земельных участков


- Граница зоны с особыми условиями



- Характерная точка границы земельного участка, сведения ЕГРН о которой не соответствуют требованиям, установленным в соответствии с частью 13 статьи 22 Федерального закона от 13 июля 2015 г. N 218-ФЗ "О государственной регистрации недвижимости"
- Характерная точка границы земельного участка, сведения о которой отсутствуют в ЕГРН, местоположение которой определено при кадастровых работах (новая характерная точка)

# Схема границ земельных участков

Выносной лист 6

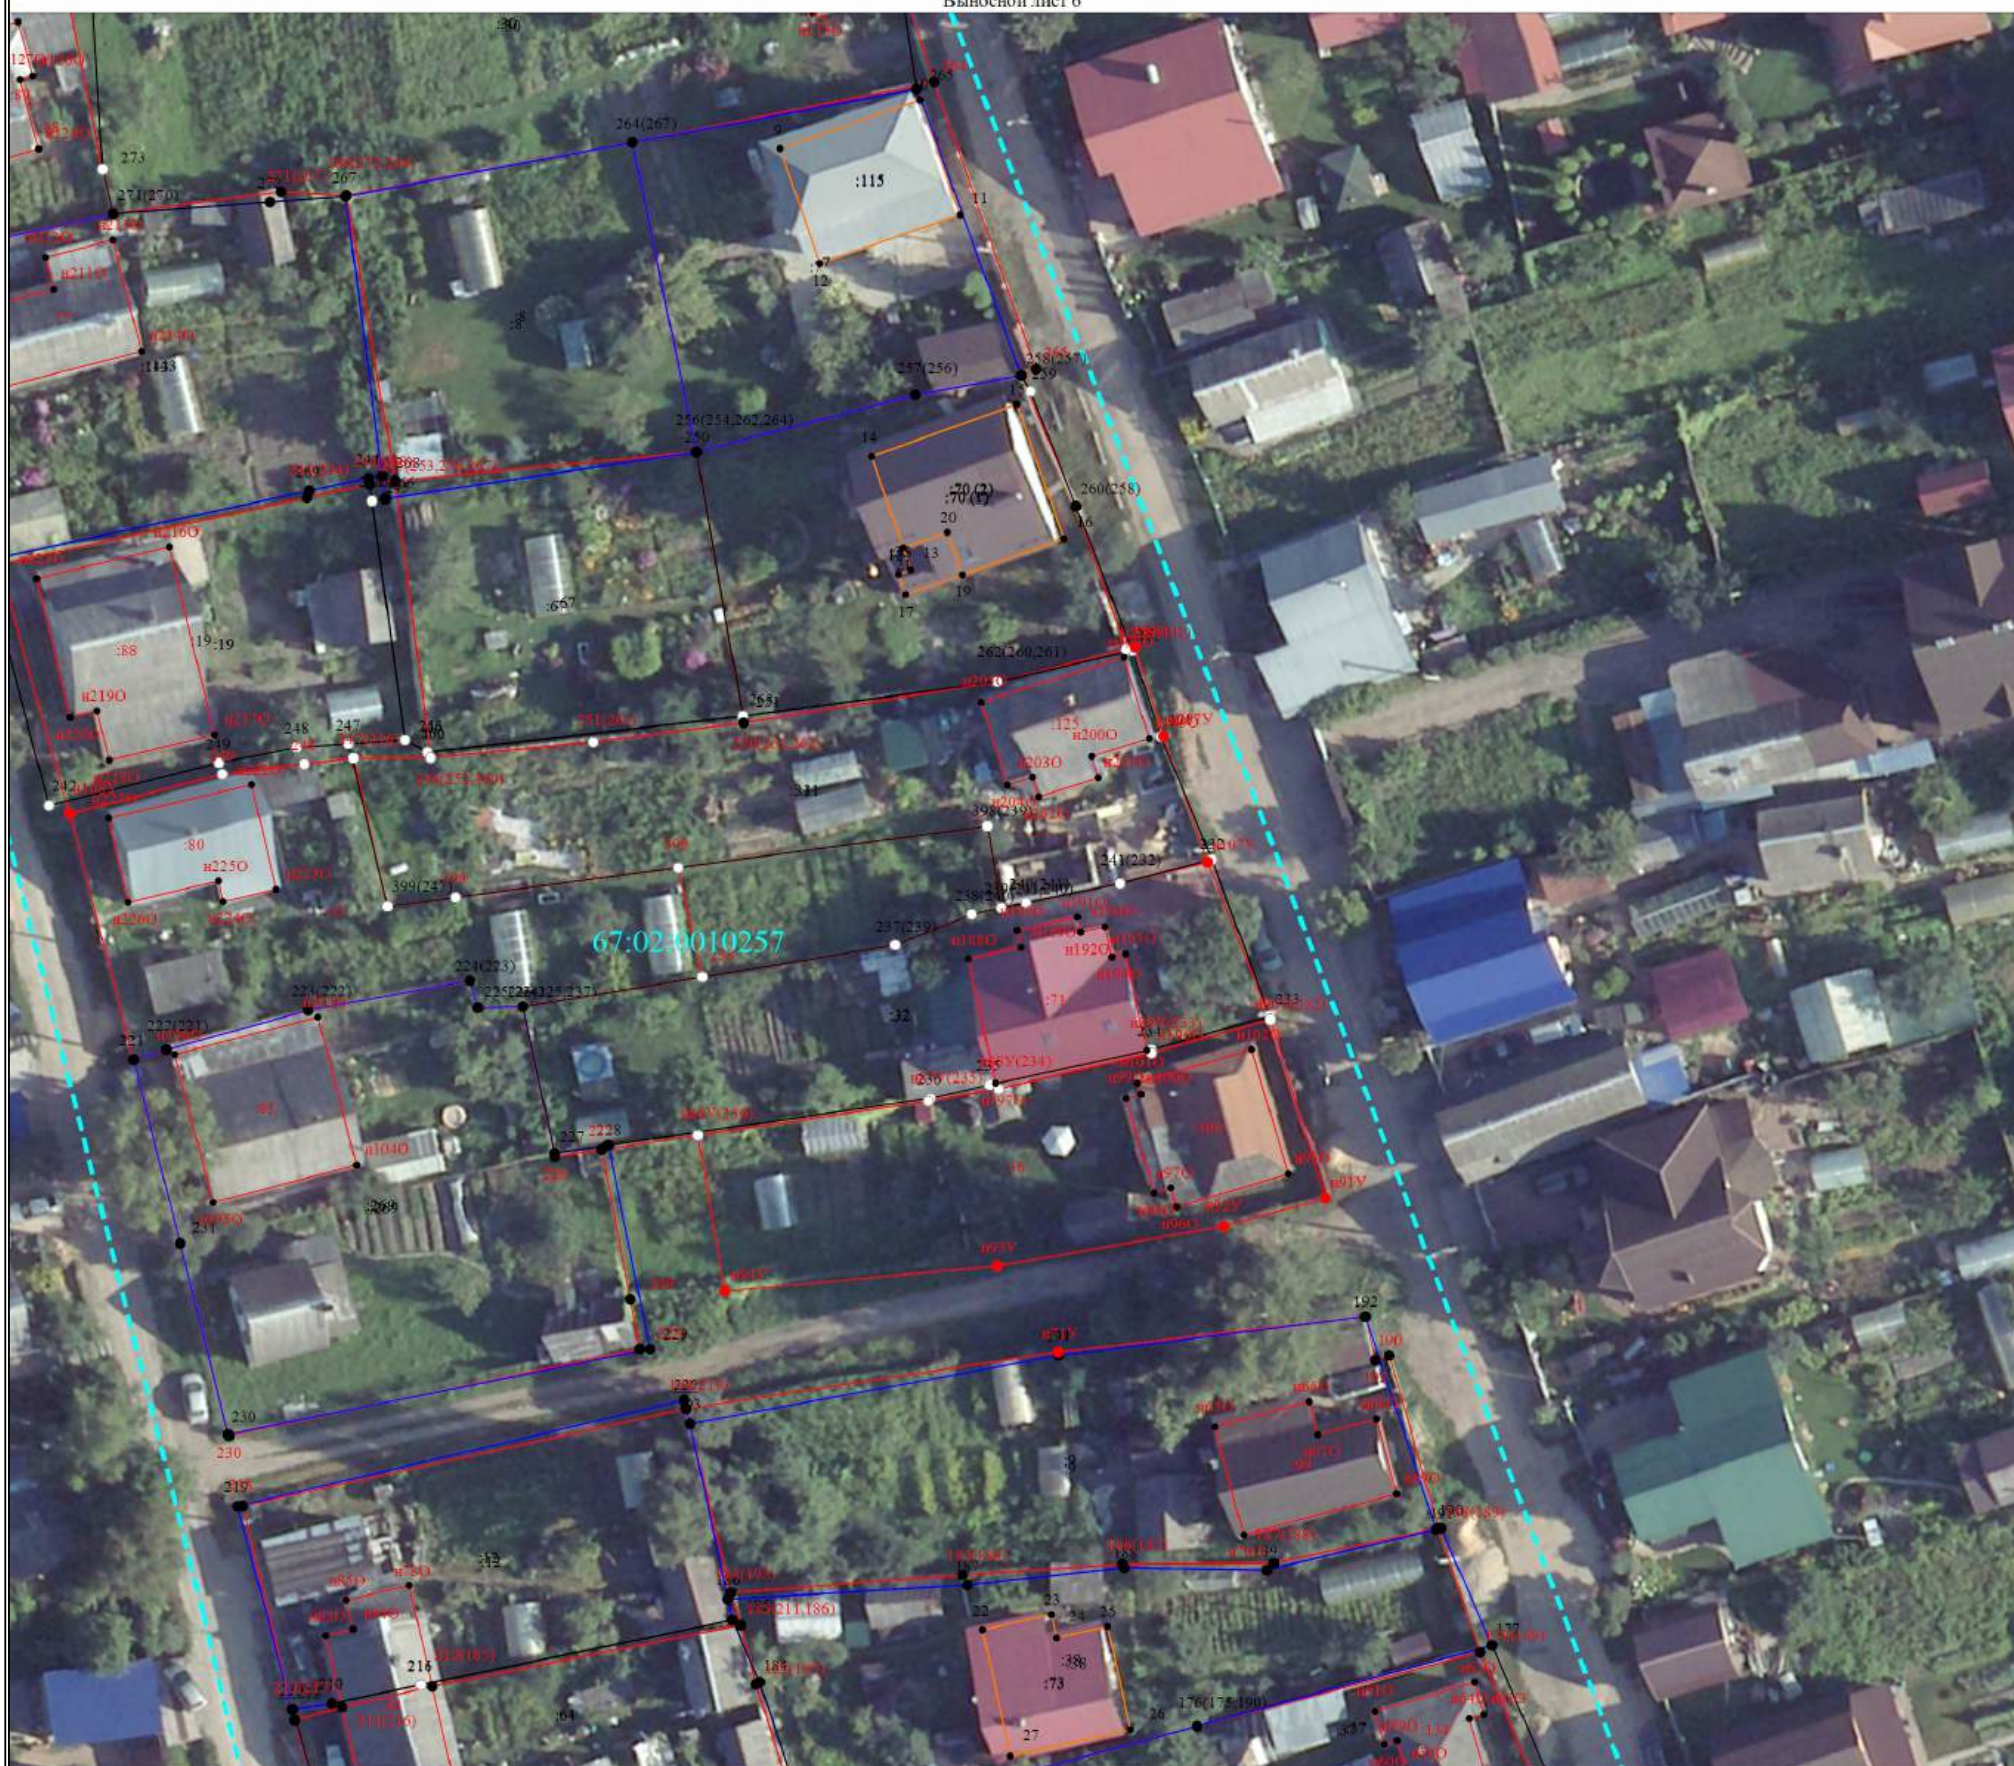

Масштаб 1:600

## Условные обозначения

- - Часть границы, местоположение которой определено при выполнении кадастровых работ
- - Характерная точка границы земельного участка, сведения ЕГРН о которой соответствуют требованиям, установленным в соответствии с частью 13 статьи 22 Федерального закона от 13 июля 2015 г. N 218-ФЗ "О государственной регистрации недвижимости"
- - Характерная точка контура здания, сооружения, объекта незавершенного строительства
- - Характерная точка границы, сведения о которой позволяют однозначно определить ее положение на местности
- 1 - Обозначение ликвидируемой характерной точки
- 9 - Обозначение характерной точки, местоположение которой не изменилось или было уточнено
- н10 - Обозначение новой характерной точки
- :10 - Кадастровый номер земельного участка
- :276 -
- :41 - Уточняемый земельный участок
- :40 - Исправляемый земельный участок
- :3У1 - Образующий земельный участок
- :264 - Кадастровый номер здания
- :141 - Кадастровый номер сооружения
- :92 - Уточняемое здание
- :27/1 - Кадастровый номер части земельного участка
- :268 (1) - Обозначение контура здания
- :27 (1) - Обозначение контура земельного участка
- :27/4 (1) -
- :27 (1) - Уточняемый контур земельного участка
- - Часть контура, образованного проекцией вновь образованного наземного конструктивного элемента здания, сооружения, объекта незавершенного строительства
- - Граница здания
- - Часть границы, сведения ЕГРН о которой позволяют однозначно определить ее положение на местности
- - Часть контура, образованного проекцией существующего в ЕГРН наземного конструктивного элемента здания, сооружения, объекта незавершенного строительства
- - Граница земельного участка
- △ - Пункт государственной геодезической сети
- - Граница сооружения
- - Граница объекта незавершенного строительства
- - Граница кадастрового квартала
- - Граница муниципального образования

Схема границ земельных участков

- Граница зоны с особыми условиями
- Характерная точка границы земельного участка, сведения ЕГРН о которой не соответствуют требованиям, установленным в соответствии с частью 13 статьи 22 Федерального закона от 13 июля 2015 г. N 218-ФЗ "О государственной регистрации недвижимости"
- Характерная точка границы земельного участка, сведения о которой отсутствуют в ЕГРН, местоположение которой определено при кадастровых работах (новая характерная точка)

Схема границ земельных участков

Выносной лист 7



Масштаб 1:600

Условные обозначения

- Часть границы, местоположение которой определено при выполнении кадастровых работ
- Характерная точка границы земельного участка, сведения ЕГРН о которой соответствуют требованиям, установленным в соответствии с частью 13 статьи 22 Федерального закона от 13 июля 2015 г. N 218-ФЗ "О государственной регистрации недвижимости"
- Характерная точка контура здания, сооружения, объекта незавершенного строительства
- Характерная точка границы, сведения о которой позволяют однозначно определить ее положение на местности
- Обозначение ликвидируемой характерной точки
- Обозначение характерной точки, местоположение которой не изменилось или было уточнено
- Обозначение новой характерной точки
- Кадастровый номер земельного участка
- Уточняемый земельный участок
- Исправляемый земельный участок
- Образуемый земельный участок
- Кадастровый номер здания
- Кадастровый номер сооружения
- Уточняемое здание
- Кадастровый номер части земельного участка
- Обозначение контура здания
- Обозначение контура земельного участка
- Уточняемый контур земельного участка
- Часть контура, образованного проекцией вновь образованного наземного конструктивного элемента здания, сооружения, объекта незавершенного строительства
- Граница здания
- Часть границы, сведения ЕГРН о которой позволяют однозначно определить ее положение на местности
- Часть контура, образованного проекцией существующего в ЕГРН наземного конструктивного элемента здания, сооружения, объекта незавершенного строительства
- Граница земельного участка
- Пункт государственной геодезической сети
- Граница сооружения
- Граница объекта незавершенного строительства
- Граница кадастрового квартала
- Граница муниципального образования

Схема границ земельных участков

- Граница зоны с особыми условиями



- Характерная точка границы земельного участка, сведения ЕГРН о которой не соответствуют требованиям, установленным в соответствии с частью 13 статьи 22 Федерального закона от 13 июля 2015 г. N 218-ФЗ "О государственной регистрации недвижимости"
- Характерная точка границы земельного участка, сведения о которой отсутствуют в ЕГРН, местоположение которой определено при кадастровых работах (новая характерная точка)

Схема границ земельных участков

Выносной лист 8



Масштаб 1:600

Условные обозначения

- Часть границы, местоположение которой определено при выполнении кадастровых работ
- - Характерная точка границы земельного участка, сведения ЕГРН о которой соответствуют требованиям, установленным в соответствии с частью 13 статьи 22 Федерального закона от 13 июля 2015 г. N 218-ФЗ "О государственной регистрации недвижимости"
- - Характерная точка контура здания, сооружения, объекта незавершенного строительства
- - Характерная точка границы, сведения о которой позволяют однозначно определить ее положение на местности
- 1 - Обозначение ликвидируемой характерной точки
- 9 - Обозначение характерной точки, местоположение которой не изменилось или было уточнено
- н10** - Обозначение новой характерной точки
- :10** - Кадастровый номер земельного участка
- :276** -
- :41** - Уточняемый земельный участок
- :40** - Исправляемый земельный участок
- :3У1** - Образующий земельный участок
- :264** - Кадастровый номер здания
- :141** - Кадастровый номер сооружения
- :92** - Уточняемое здание
- :27/1** - Кадастровый номер части земельного участка
- :268 (1)** - Обозначение контура здания
- :27 (1)** - Обозначение контура земельного участка
- :27/4 (1)** -
- :27 (1)** - Уточняемый контур земельного участка
- Часть контура, образованного проекцией вновь образованного наземного конструктивного элемента здания, сооружения, объекта незавершенного строительства
- Граница здания
- Часть границы, сведения ЕГРН о которой позволяют однозначно определить ее положение на местности
- Часть контура, образованного проекцией существующего в ЕГРН наземного конструктивного элемента здания, сооружения, объекта незавершенного строительства
- Граница земельного участка
- △ - Пункт государственной геодезической сети
- Граница сооружения
- Граница объекта незавершенного строительства
- Граница кадастрового квартала
- Граница муниципального образования

Схема границ земельных участков

- Граница зоны с особыми условиями



- Характерная точка границы земельного участка, сведения ЕГРН о которой не соответствуют требованиям, установленным в соответствии с частью 13 статьи 22 Федерального закона от 13 июля 2015 г. N 218-ФЗ "О государственной регистрации недвижимости"
- Характерная точка границы земельного участка, сведения о которой отсутствуют в ЕГРН, местоположение которой определено при кадастровых работах (новая характерная точка)