


Схема границ земельных участков

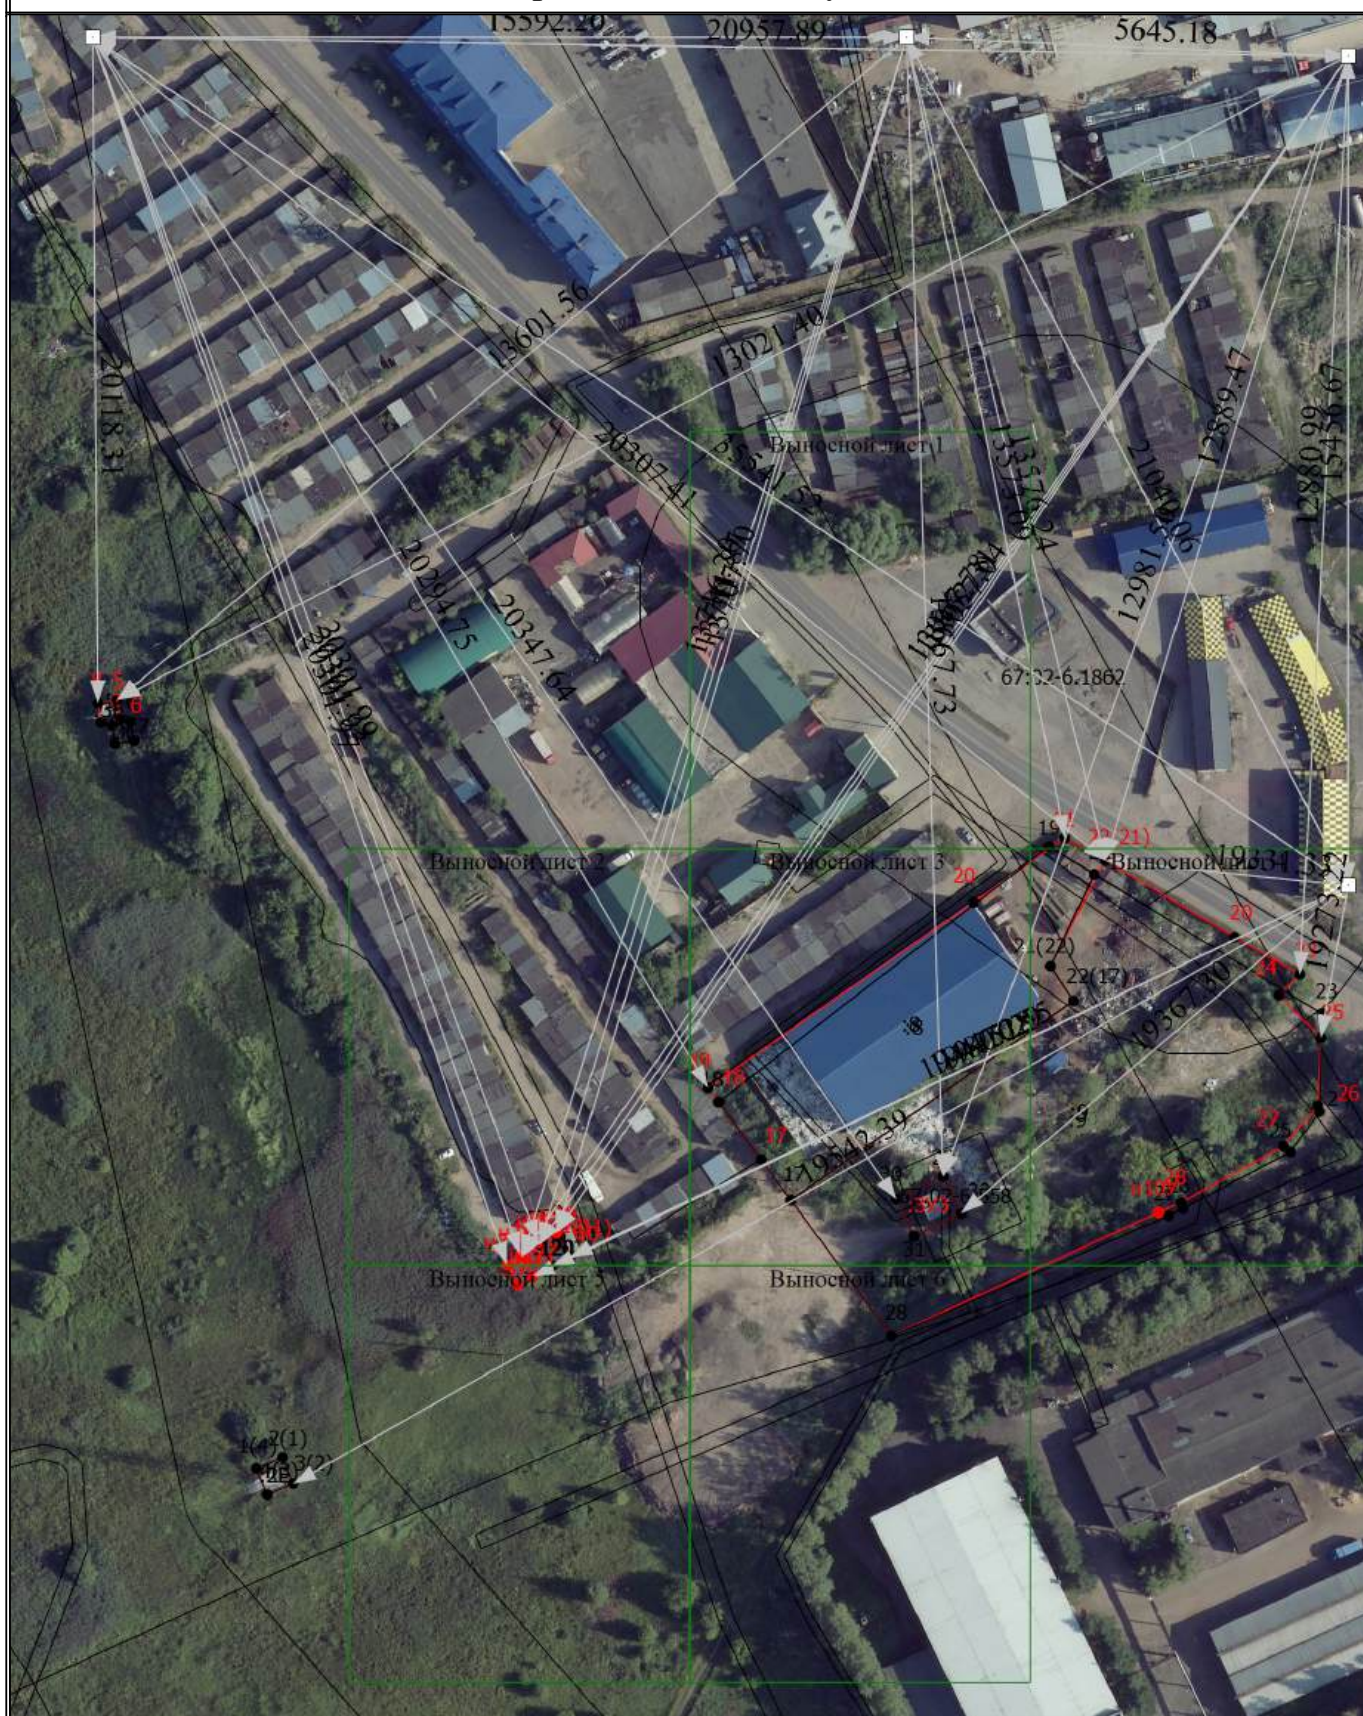

Масштаб 1:2000

Условные обозначения

— - Часть границы, местоположение которой определено при выполнении кадастровых работ

Схема границ земельных участков

- 67:02-6.558

1(4)

н1У

:2E

:2E

- Характерная точка границы земельного участка, сведения ЕГРН о которой соответствуют требованиям, установленным в соответствии с частью 13 статьи 22 Федерального закона от 13 июля 2015 г. N 218-ФЗ "О государственной регистрации недвижимости"
 - Зона с особыми условиями использования территории 67:02-6.1524 — Охранная зона инженерных коммуникаций
 - Обозначение характерной точки, местоположение которой не изменилось или было уточнено
 - Обозначение новой характерной точки
 - Кадастровый номер земельного участка
 - Исправляемый земельный участок

□

•

:3У1

- Часть границы, сведения ЕГРН о которой позволяют однозначно определить ее положение на местности
 - Пункт геодезической сети специального назначения, созданной в соответствии с законодательством Российской Федерации о геодезии и картографии
 - Характерная точка границы земельного участка, сведения о которой отсутствуют в ЕГРН, местоположение которой определено при кадастровых работах (новая характерная точка)
 - Образующий земельный участок

Схема границ земельных участков

Выносной лист 1



Масштаб 1:500

Условные обозначения

— - Часть границы, местоположение которой определено при выполнении кадастровых работ

Схема границ земельных участков

- 67:02-6.558

1(4)

н1У

:2E

:2E

- Характерная точка границы земельного участка, сведения ЕГРН о которой соответствуют требованиям, установленным в соответствии с частью 13 статьи 22 Федерального закона от 13 июля 2015 г. N 218-ФЗ "О государственной регистрации недвижимости"
 - Зона с особыми условиями использования территории 67:02-6.1524 — Охранная зона инженерных коммуникаций
 - Обозначение характерной точки, местоположение которой не изменилось или было уточнено
 - Обозначение новой характерной точки
 - Кадастровый номер земельного участка
 - Исправляемый земельный участок

□


•

:3У1

- Часть границы, сведения ЕГРН о которой позволяют однозначно определить ее положение на местности
 - Пункт геодезической сети специального назначения, созданной в соответствии с законодательством Российской Федерации о геодезии и картографии
 - Характерная точка границы земельного участка, сведения о которой отсутствуют в ЕГРН, местоположение которой определено при кадастровых работах (новая характерная точка)
 - образуемый земельный участок

Схема границ земельных участков

Выносной лист 2

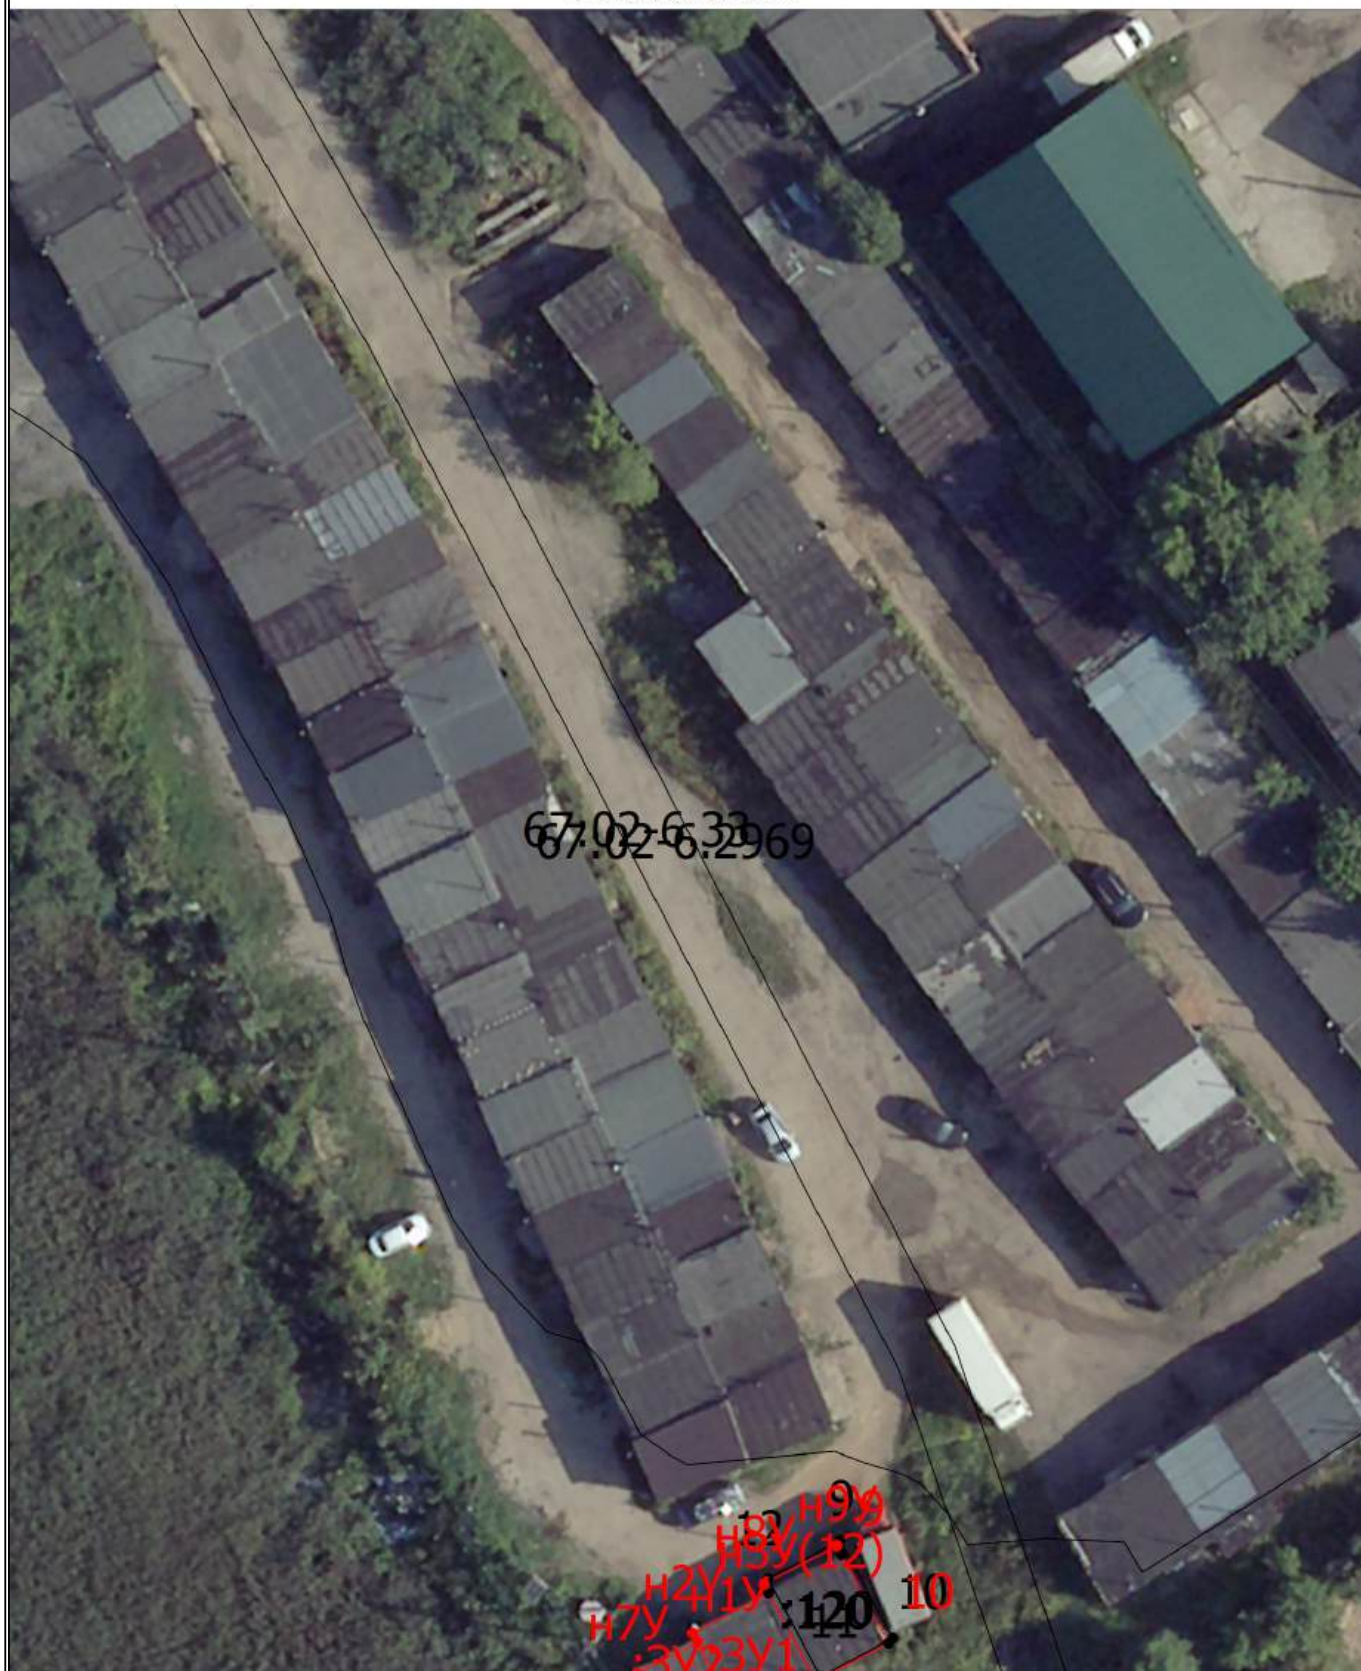

Масштаб 1:500

Условные обозначения

— - Часть границы, местоположение которой определено при выполнении кадастровых работ

Схема границ земельных участков

- 67:02-6.558

1(4)

н1У

:2E

:2E

- Характерная точка границы земельного участка, сведения ЕГРН о которой соответствуют требованиям, установленным в соответствии с частью 13 статьи 22 Федерального закона от 13 июля 2015 г. N 218-ФЗ "О государственной регистрации недвижимости"
 - Зона с особыми условиями использования территории 67:02-6.1524 — Охранная зона инженерных коммуникаций
 - Обозначение характерной точки, местоположение которой не изменилось или было уточнено
 - Обозначение новой характерной точки
 - Кадастровый номер земельного участка
 - Исправляемый земельный участок

□

•

:3У1

- Часть границы, сведения ЕГРН о которой позволяют однозначно определить ее положение на местности
 - Пункт геодезической сети специального назначения, созданной в соответствии с законодательством Российской Федерации о геодезии и картографии
 - Характерная точка границы земельного участка, сведения о которой отсутствуют в ЕГРН, местоположение которой определено при кадастровых работах (новая характерная точка)
 - Образующий земельный участок

Схема границ земельных участков

Выносной лист 3



Масштаб 1:500

Условные обозначения

— - Часть границы, местоположение которой определено при выполнении кадастровых работ

Схема границ земельных участков

- 67:02-6.558

1(4)

н1У

:2E

:2E

- Характерная точка границы земельного участка, сведения ЕГРН о которой соответствуют требованиям, установленным в соответствии с частью 13 статьи 22 Федерального закона от 13 июля 2015 г. N 218-ФЗ "О государственной регистрации недвижимости"
 - Зона с особыми условиями использования территории 67:02-6.1524 — Охранная зона инженерных коммуникаций
 - Обозначение характерной точки, местоположение которой не изменилось или было уточнено
 - Обозначение новой характерной точки
 - Кадастровый номер земельного участка
 - Исправляемый земельный участок

□


•

:3У1

- Часть границы, сведения ЕГРН о которой позволяют однозначно определить ее положение на местности
 - Пункт геодезической сети специального назначения, созданной в соответствии с законодательством Российской Федерации о геодезии и картографии
 - Характерная точка границы земельного участка, сведения о которой отсутствуют в ЕГРН, местоположение которой определено при кадастровых работах (новая характерная точка)
 - Образующий земельный участок

Схема границ земельных участков

Выносной лист 4

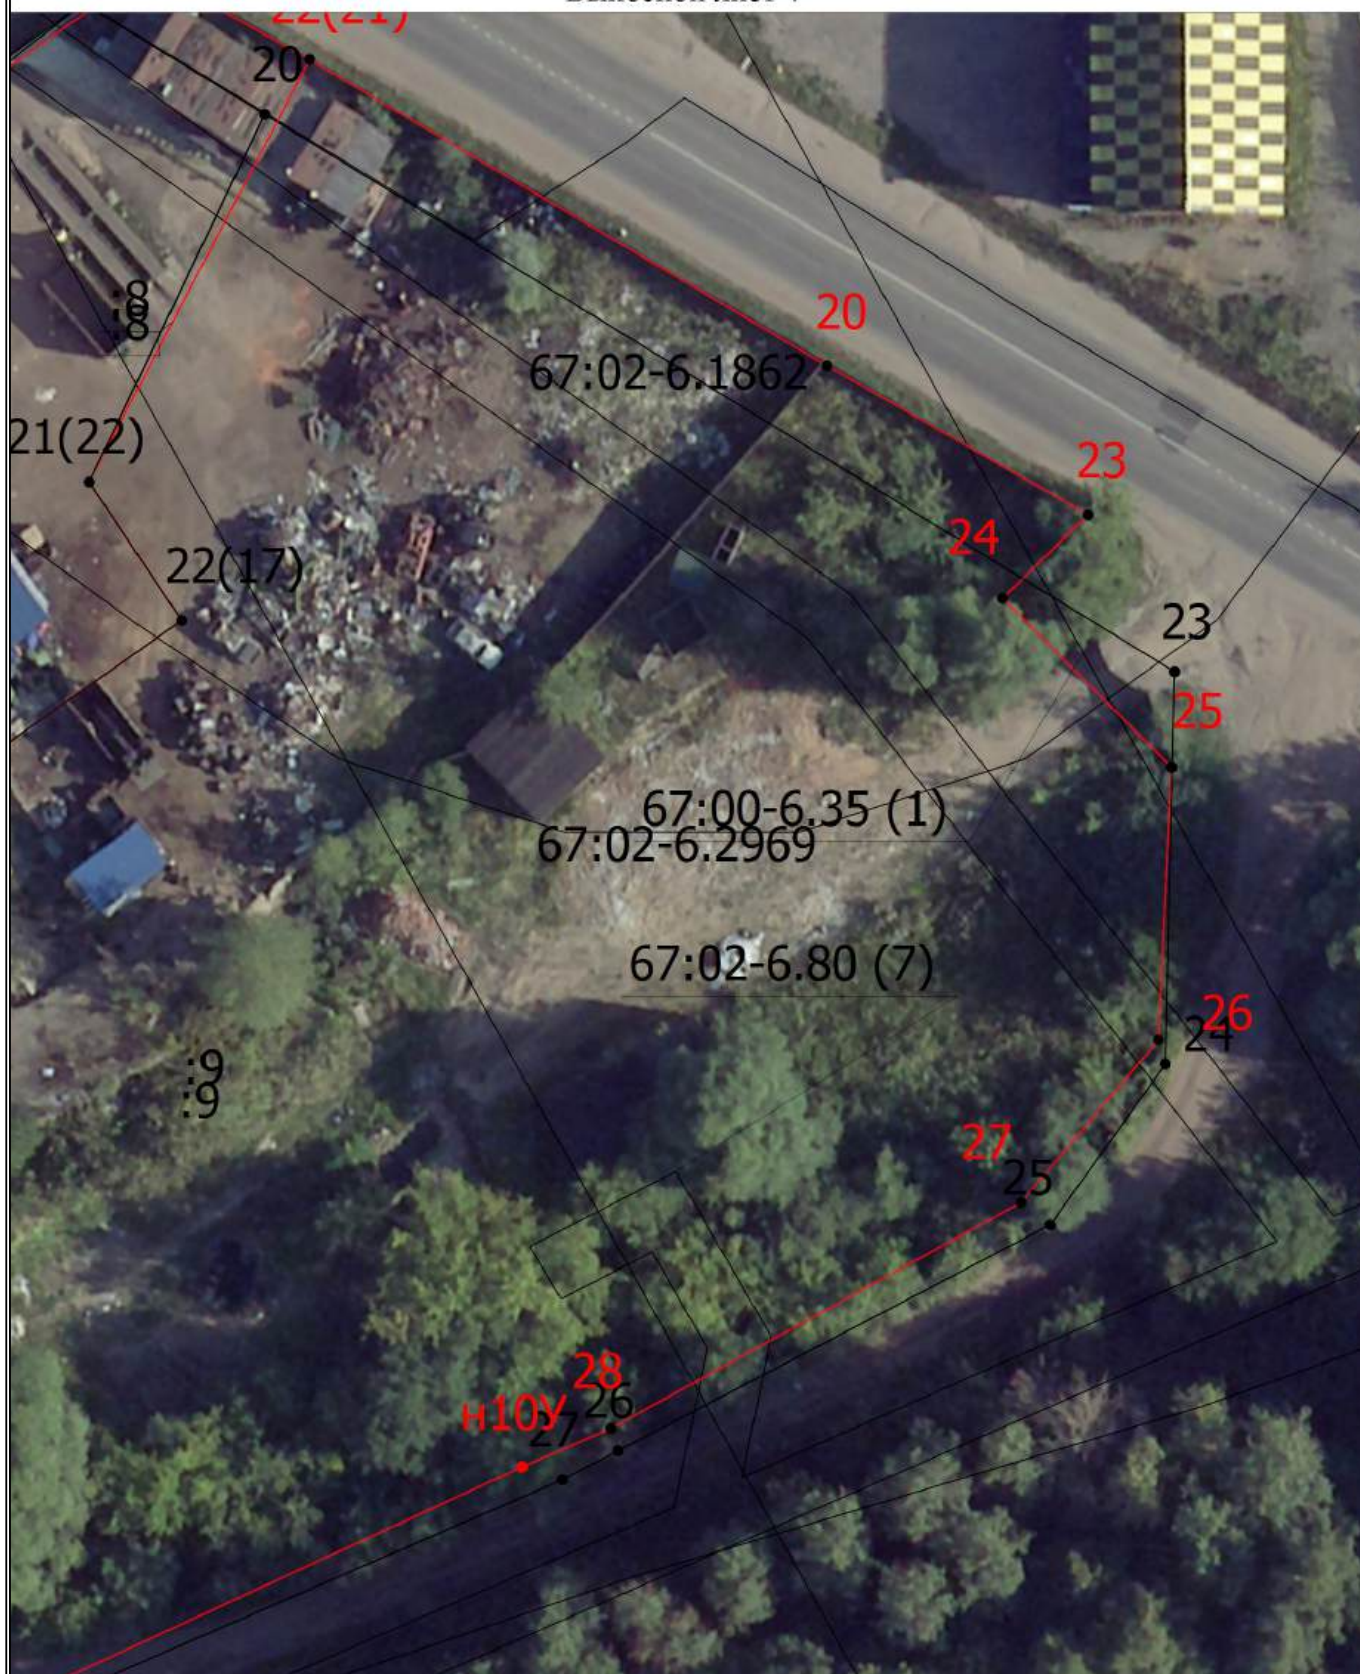

Масштаб 1:500

Условные обозначения

— - Часть границы, местоположение которой определено при выполнении кадастровых работ

Схема границ земельных участков

- 67:02-6.558

1(4)

н1У

:2E

:2E

- Характерная точка границы земельного участка, сведения ЕГРН о которой соответствуют требованиям, установленным в соответствии с частью 13 статьи 22 Федерального закона от 13 июля 2015 г. N 218-ФЗ "О государственной регистрации недвижимости"
 - Зона с особыми условиями использования территории 67:02-6.1524 — Охранная зона инженерных коммуникаций
 - Обозначение характерной точки, местоположение которой не изменилось или было уточнено
 - Обозначение новой характерной точки
 - Кадастровый номер земельного участка
 - Исправляемый земельный участок

□

•

:3У1

- Часть границы, сведения ЕГРН о которой позволяют однозначно определить ее положение на местности
 - Пункт геодезической сети специального назначения, созданной в соответствии с законодательством Российской Федерации о геодезии и картографии
 - Характерная точка границы земельного участка, сведения о которой отсутствуют в ЕГРН, местоположение которой определено при кадастровых работах (новая характерная точка)
 - Образующий земельный участок

Схема границ земельных участков

Выносной лист 5



Масштаб 1:500

Условные обозначения

— - Часть границы, местоположение которой определено при выполнении кадастровых работ

Схема границ земельных участков

- - Характерная точка границы земельного участка, сведения ЕГРН о которой соответствуют требованиям, установленным в соответствии с частью 13 статьи 22 Федерального закона от 13 июля 2015 г. N 218-ФЗ "О государственной регистрации недвижимости"
- 67:02-6.558

- Зона с особыми условиями использования территории 67:02-6.1524 —
Охранная зона инженерных коммуникаций
- 1(4)

- Обозначение характерной точки, местоположение которой не изменилось или было уточнено
- н1У

- Обозначение новой характерной точки
- :2E

- Кадастровый номер земельного участка
- :2E

- Исправляемый земельный участок
- - Часть границы, сведения ЕГРН о которой позволяют однозначно определить ее положение на местности
- - Пункт геодезической сети специального назначения, созданной в соответствии с законодательством Российской Федерации о геодезии и картографии
- - Характерная точка границы земельного участка, сведения о которой отсутствуют в ЕГРН, местоположение которой определено при кадастровых работах (новая характерная точка)
- :3У1

- образуемый земельный участок

Схема границ земельных участков

Выносной лист 6



Масштаб 1:500

Условные обозначения

-  - Часть границы, местоположение которой определено при выполнении кадастровых работ

Схема границ земельных участков

- 67:02-6.558

1(4)

н1У

:2E

:2E

- Характерная точка границы земельного участка, сведения ЕГРН о которой соответствуют требованиям, установленным в соответствии с частью 13 статьи 22 Федерального закона от 13 июля 2015 г. N 218-ФЗ "О государственной регистрации недвижимости"
 - Зона с особыми условиями использования территории 67:02-6.1524 — Охранная зона инженерных коммуникаций
 - Обозначение характерной точки, местоположение которой не изменилось или было уточнено
 - Обозначение новой характерной точки
 - Кадастровый номер земельного участка
 - Исправляемый земельный участок

□

•

:3У1

- Часть границы, сведения ЕГРН о которой позволяют однозначно определить ее положение на местности
 - Пункт геодезической сети специального назначения, созданной в соответствии с законодательством Российской Федерации о геодезии и картографии
 - Характерная точка границы земельного участка, сведения о которой отсутствуют в ЕГРН, местоположение которой определено при кадастровых работах (новая характерная точка)
 - Образующий земельный участок