


# Схема границ земельных участков

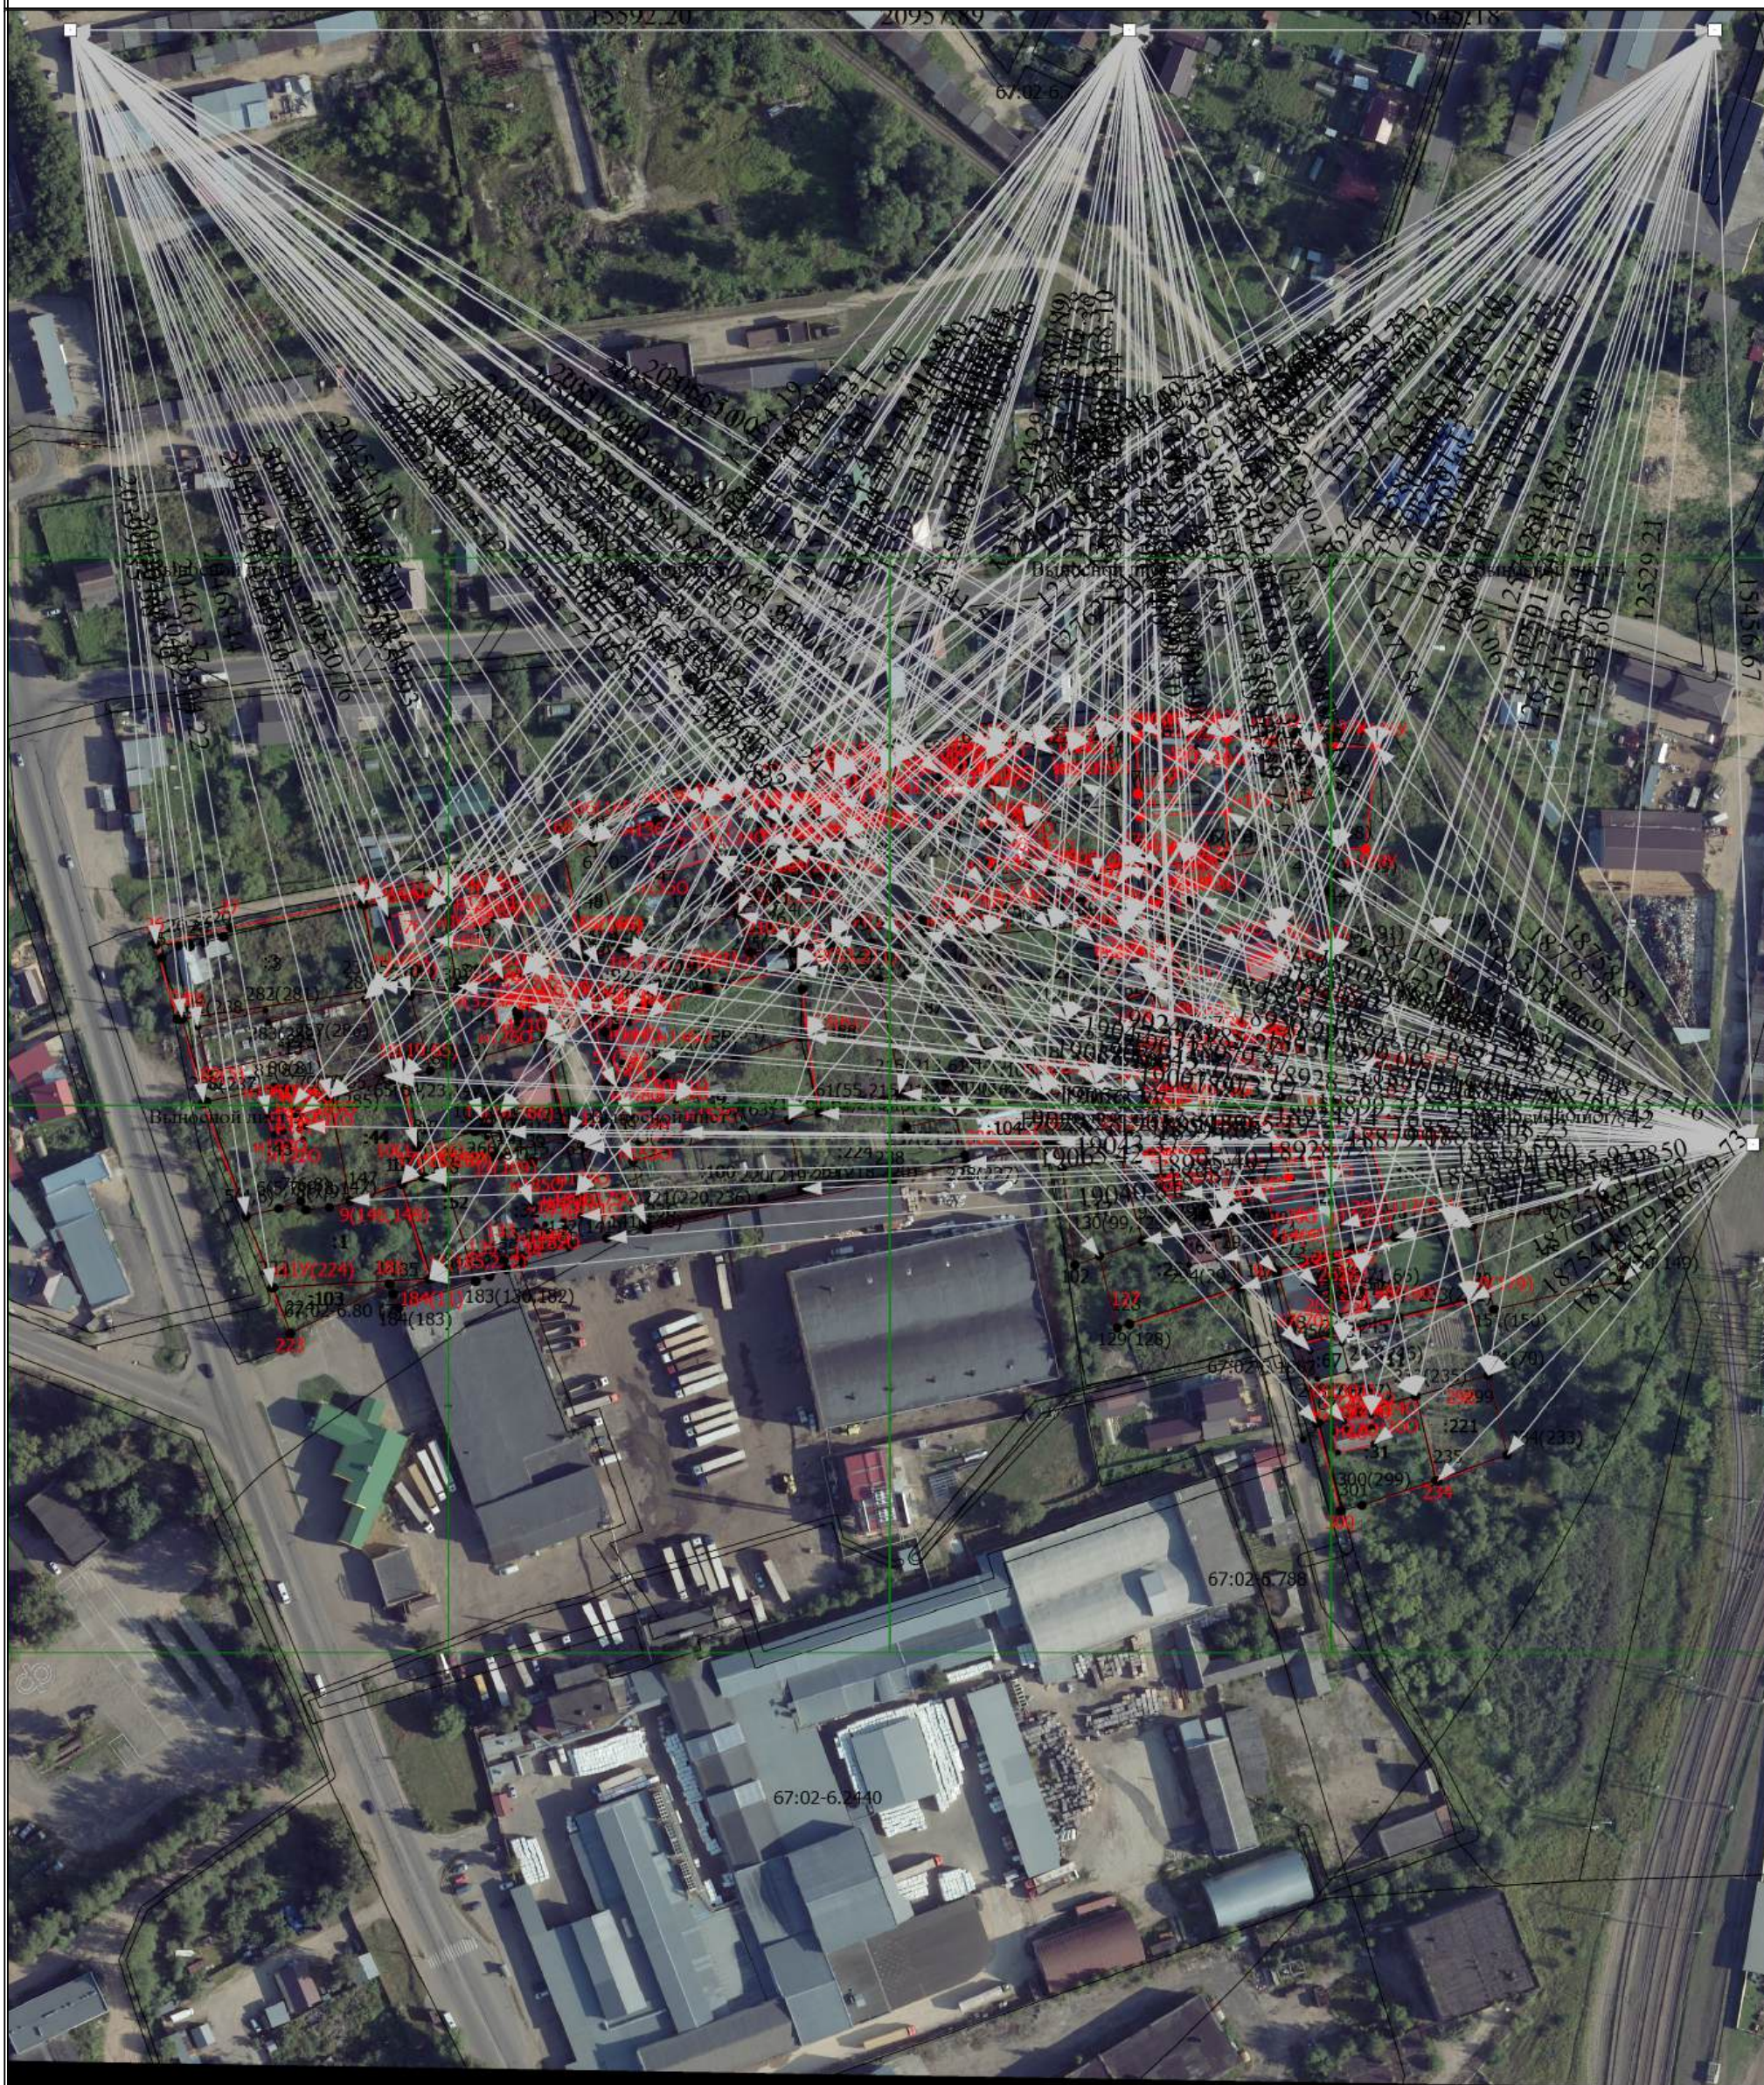

Масштаб 1:2000

## Условные обозначения


- Часть границы, местоположение которой определено при выполнении кадастровых работ
- - Характерная точка границы земельного участка, сведения ЕГРН о которой соответствуют требованиям, установленным в соответствии с частью 13 статьи 22 Федерального закона от 13 июля 2015 г. N 218-ФЗ "О государственной регистрации недвижимости"

## Схема границ земельных участков

- - Характерная точка контура здания, сооружения, объекта незавершенного строительства
- - Характерная точка границы, сведения о которой позволяют однозначно определить ее положение на местности
- 67:02-6.787 - Зона с особыми условиями использования территории 67:02-6.787 — Охранная зона инженерных коммуникаций
- 1 - Обозначение ликвидируемой характерной точки
- 4 - Обозначение характерной точки, местоположение которой не изменилось или было уточнено
- н1У - Обозначение новой характерной точки
- :39 - Кадастровый номер земельного участка
- :5 - Исправляемый земельный участок
- :39 - Уточняемый земельный участок
- :3У1 - Образуемый земельный участок
- :54 - Кадастровый номер здания
- :107 - Кадастровый номер сооружения
- :107 -
- :54 - Исправляемое здание
- :59 - Уточняемое здание
- :223 (1) - Обозначение контура здания
- \_\_\_\_\_ - Часть границы, сведения ЕГРН о которой позволяют однозначно определить ее положение на местности
- \_\_\_\_\_ - Часть контура, образованного проекцией существующего в ЕГРН наземного конструктивного элемента здания, сооружения, объекта незавершенного строительства
- \_\_\_\_\_ - Часть контура, образованного проекцией вновь образованного наземного конструктивного элемента здания, сооружения, объекта незавершенного строительства
- - Характерная точка границы земельного участка, сведения о которой отсутствуют в ЕГРН, местоположение которой определено при кадастровых работах (новая характерная точка)

### Схема границ земельных участков

Выносной лист 1

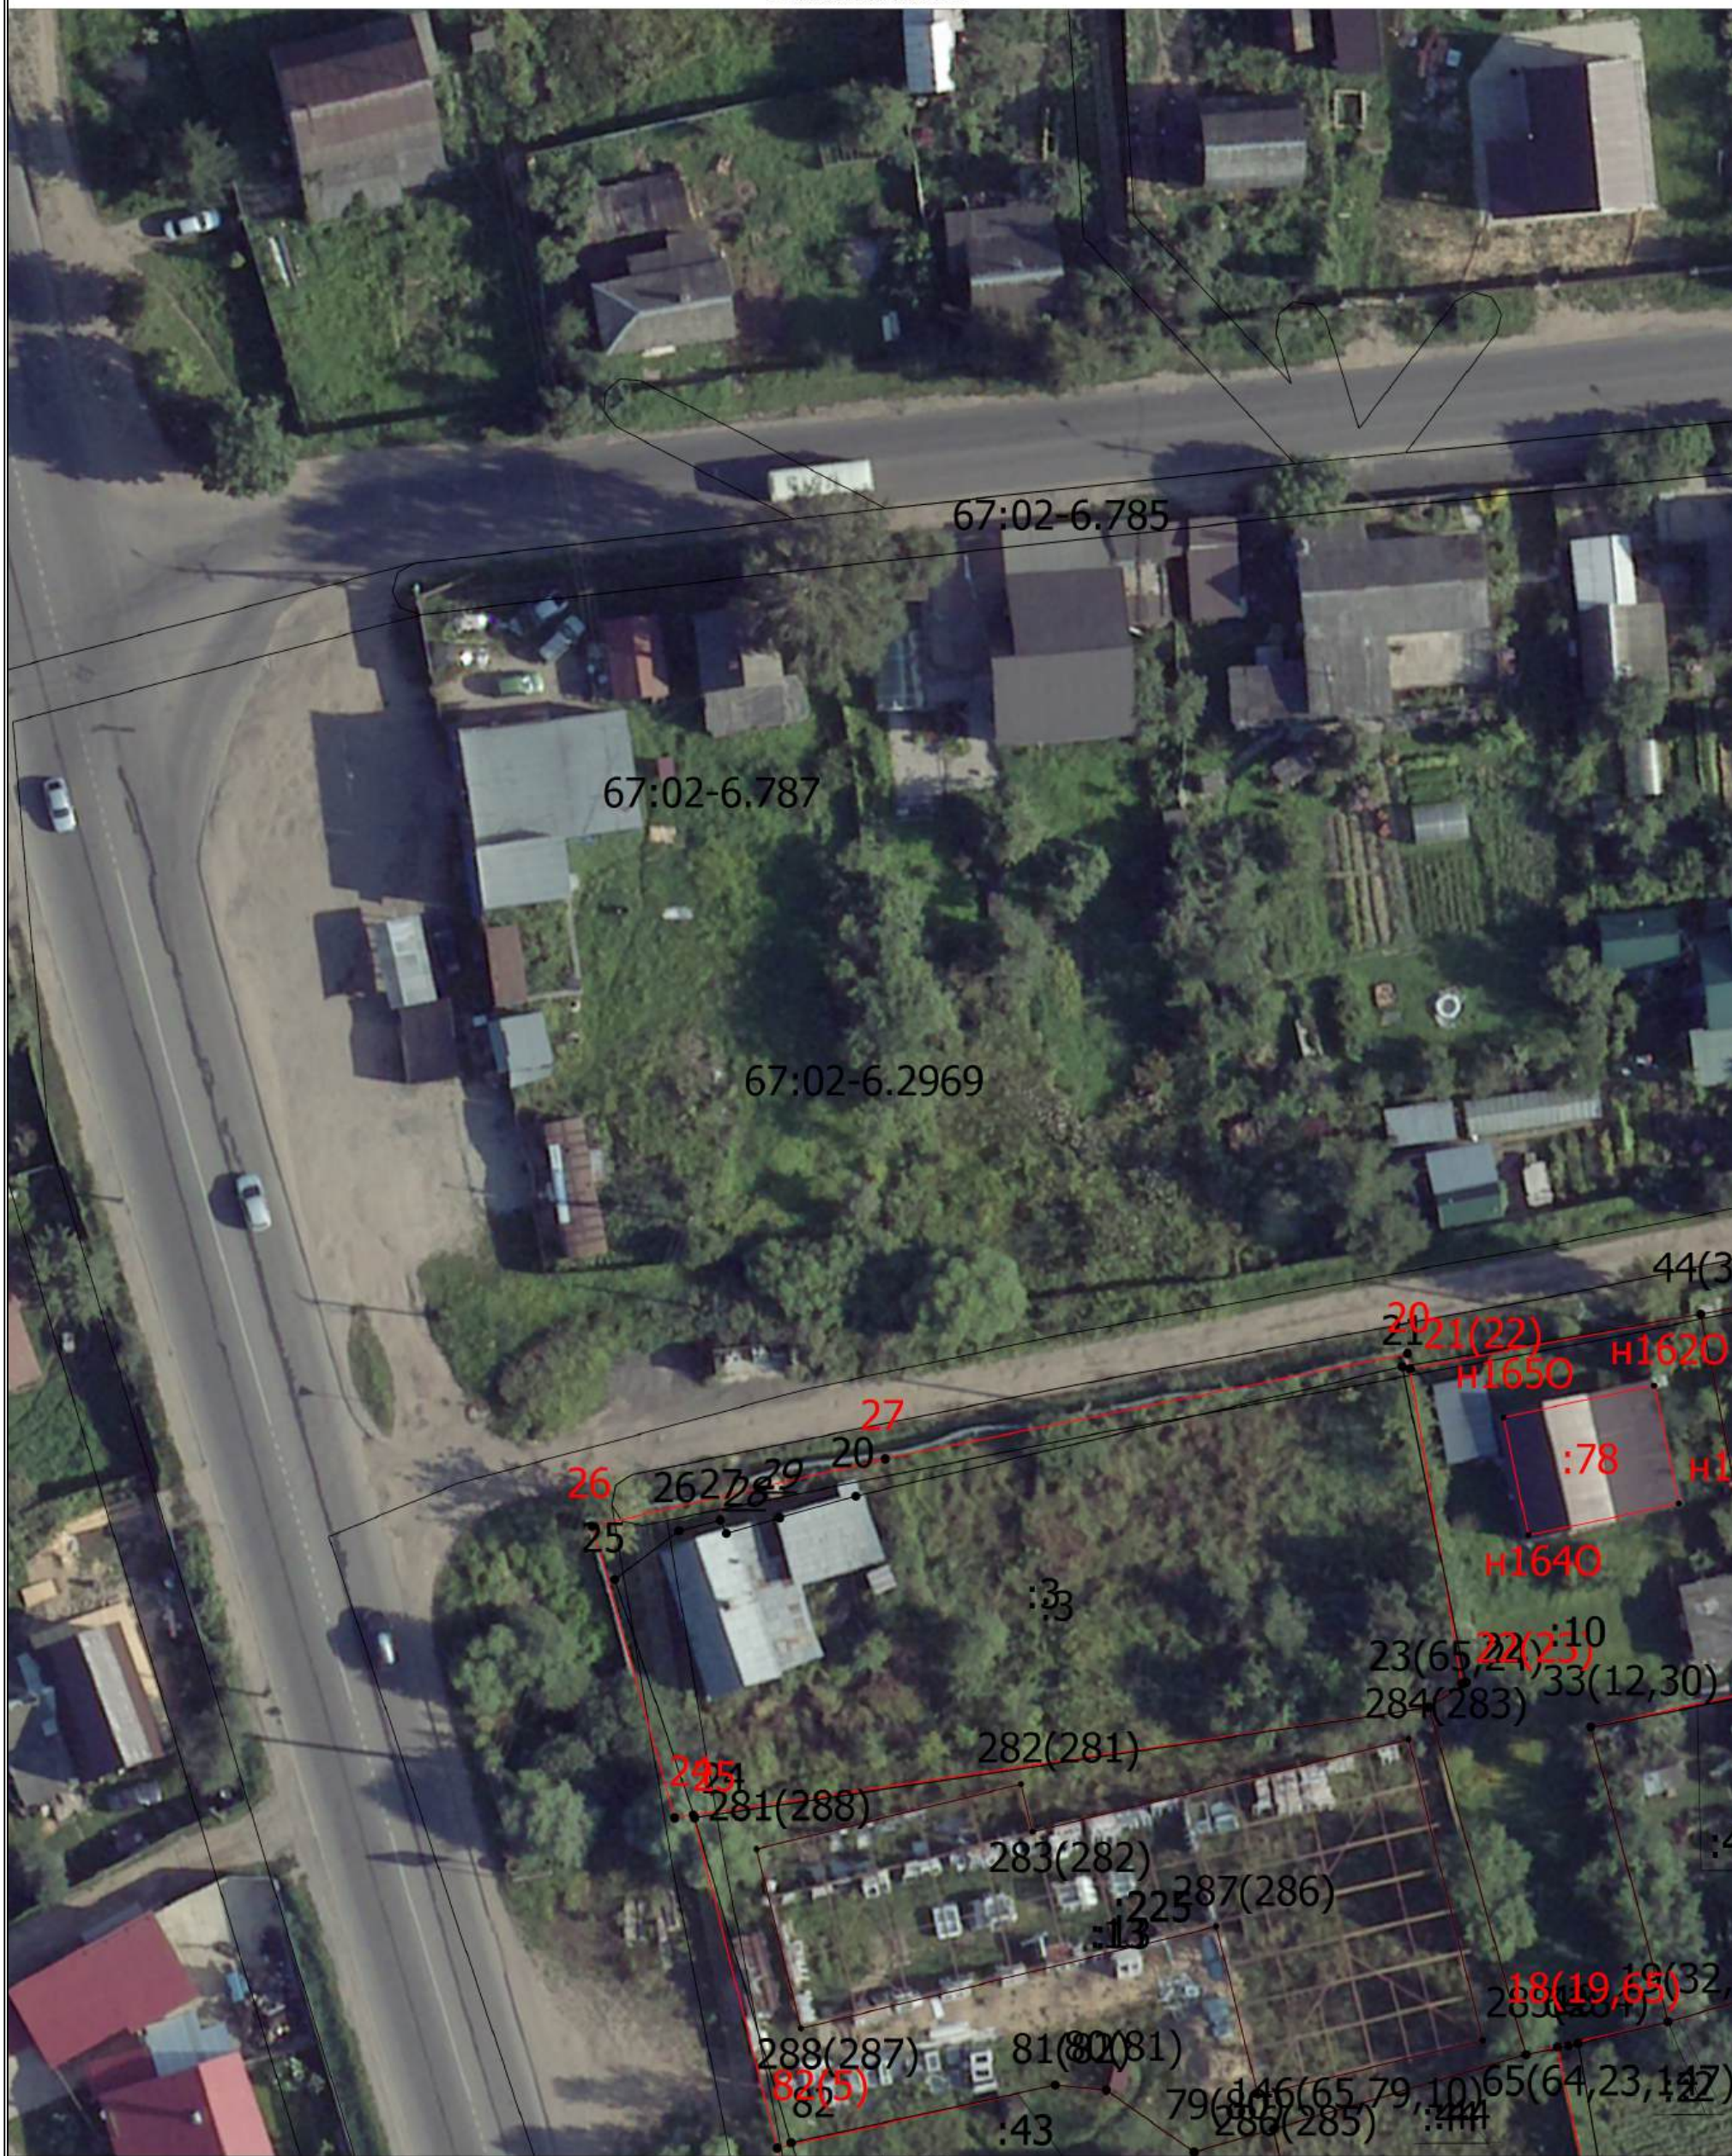

### Условные обозначения


- - Часть границы, местоположение которой определено при выполнении кадастровых работ
- - Характерная точка границы земельного участка, сведения ЕГРН о которой соответствуют требованиям, установленным в соответствии с частью 13 статьи 22 Федерального закона от 13 июля 2015 г. N 218-ФЗ "О государственной регистрации недвижимости"

## Схема границ земельных участков

- - Характерная точка контура здания, сооружения, объекта незавершенного строительства
- - Характерная точка границы, сведения о которой позволяют однозначно определить ее положение на местности
- 67:02-6.787 - Зона с особыми условиями использования территории 67:02-6.787 — Охранная зона инженерных коммуникаций
- 1 - Обозначение ликвидируемой характерной точки
- 4 - Обозначение характерной точки, местоположение которой не изменилось или было уточнено
- н1У - Обозначение новой характерной точки
- :39 - Кадастровый номер земельного участка
- :5 - Исправляемый земельный участок
- :39 - Уточняемый земельный участок
- :3У1 - Образуемый земельный участок
- :54 - Кадастровый номер здания
- :107 - Кадастровый номер сооружения
- :107 -
- :54 - Исправляемое здание
- :59 - Уточняемое здание
- :223 (1) - Обозначение контура здания
- \_\_\_\_\_ - Часть границы, сведения ЕГРН о которой позволяют однозначно определить ее положение на местности
- \_\_\_\_\_ - Часть контура, образованного проекцией существующего в ЕГРН наземного конструктивного элемента здания, сооружения, объекта незавершенного строительства
- \_\_\_\_\_ - Часть контура, образованного проекцией вновь образованного наземного конструктивного элемента здания, сооружения, объекта незавершенного строительства
- - Характерная точка границы земельного участка, сведения о которой отсутствуют в ЕГРН, местоположение которой определено при кадастровых работах (новая характерная точка)

# Схема границ земельных участков

Выносной лист 2

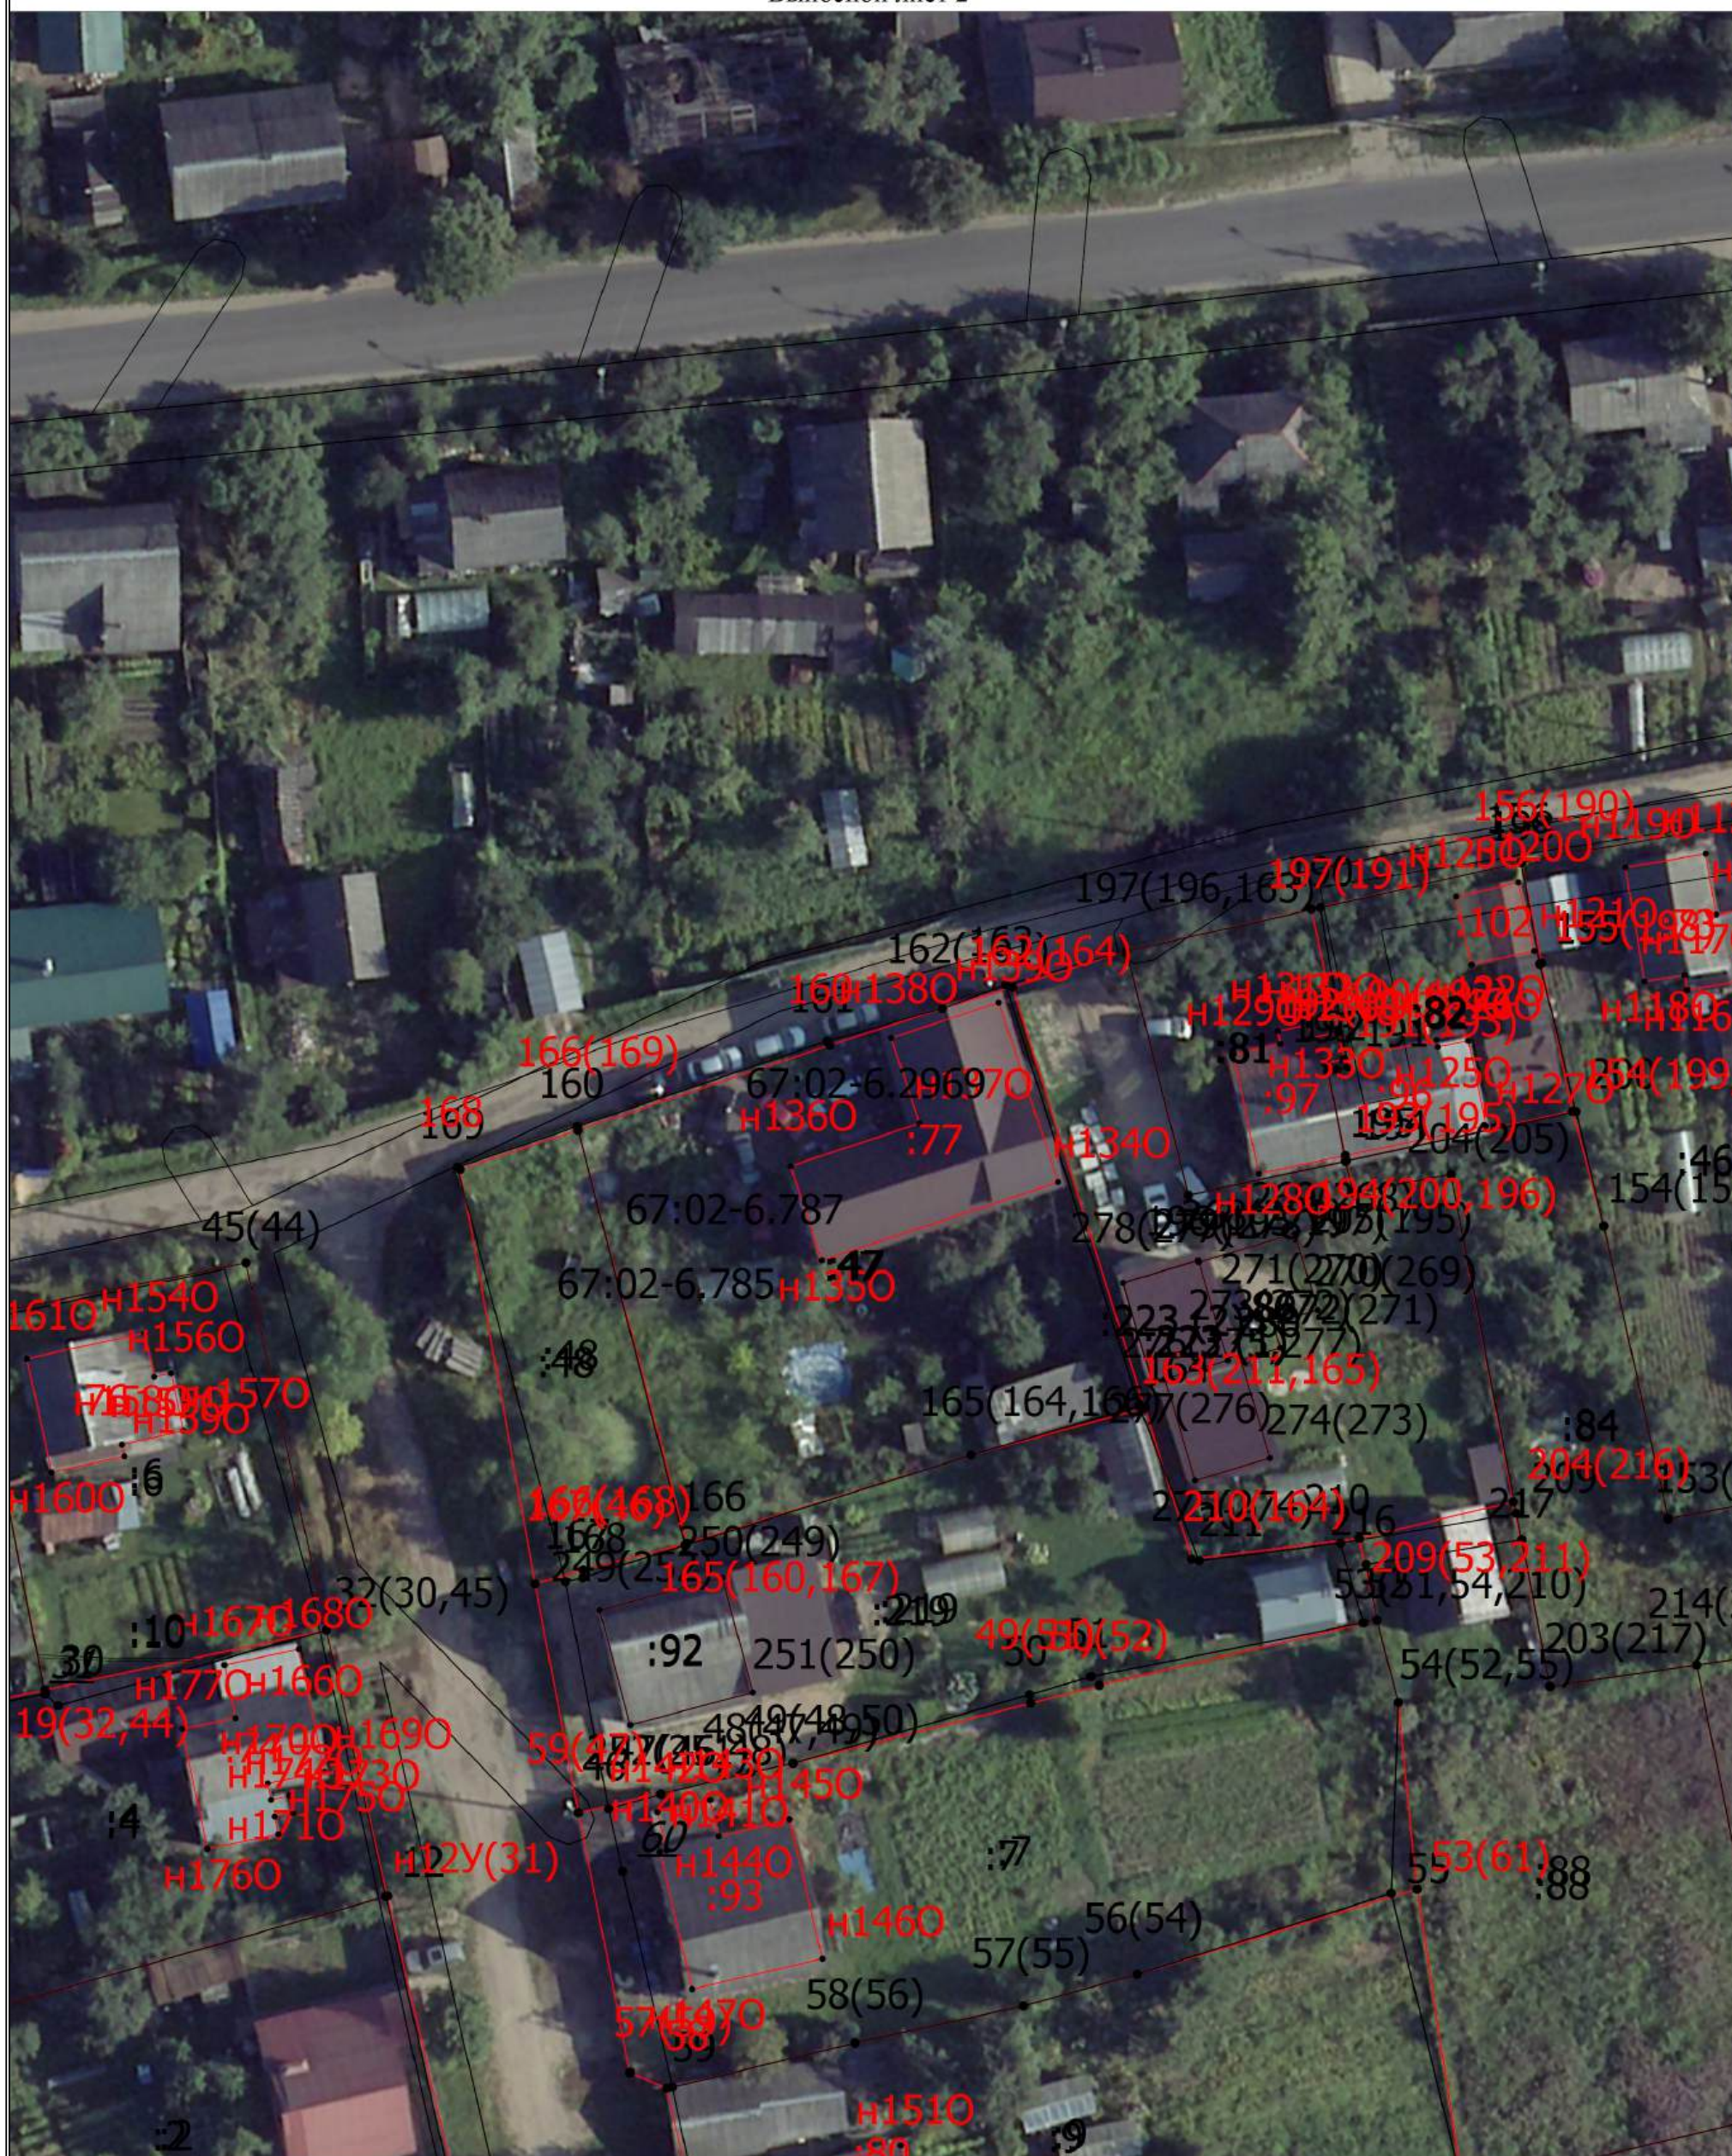


## Схема границ земельных участков

- - Характерная точка контура здания, сооружения, объекта незавершенного строительства
- - Характерная точка границы, сведения о которой позволяют однозначно определить ее положение на местности
- 67:02-6.787 - Зона с особыми условиями использования территории 67:02-6.787 — Охранная зона инженерных коммуникаций
- 1 - Обозначение ликвидируемой характерной точки
- 4 - Обозначение характерной точки, местоположение которой не изменилось или было уточнено
- н1У - Обозначение новой характерной точки
- :39 - Кадастровый номер земельного участка
- :5 - Исправляемый земельный участок
- :39 - Уточняемый земельный участок
- :3У1 - Образуемый земельный участок
- :54 - Кадастровый номер здания
- :107 - Кадастровый номер сооружения
- :107 -
- :54 - Исправляемое здание
- :59 - Уточняемое здание
- :223 (1) - Обозначение контура здания
- \_\_\_\_\_ - Часть границы, сведения ЕГРН о которой позволяют однозначно определить ее положение на местности
- \_\_\_\_\_ - Часть контура, образованного проекцией существующего в ЕГРН наземного конструктивного элемента здания, сооружения, объекта незавершенного строительства
- \_\_\_\_\_ - Часть контура, образованного проекцией вновь образованного наземного конструктивного элемента здания, сооружения, объекта незавершенного строительства
- - Характерная точка границы земельного участка, сведения о которой отсутствуют в ЕГРН, местоположение которой определено при кадастровых работах (новая характерная точка)

# Схема границ земельных участков

Выносной лист 3

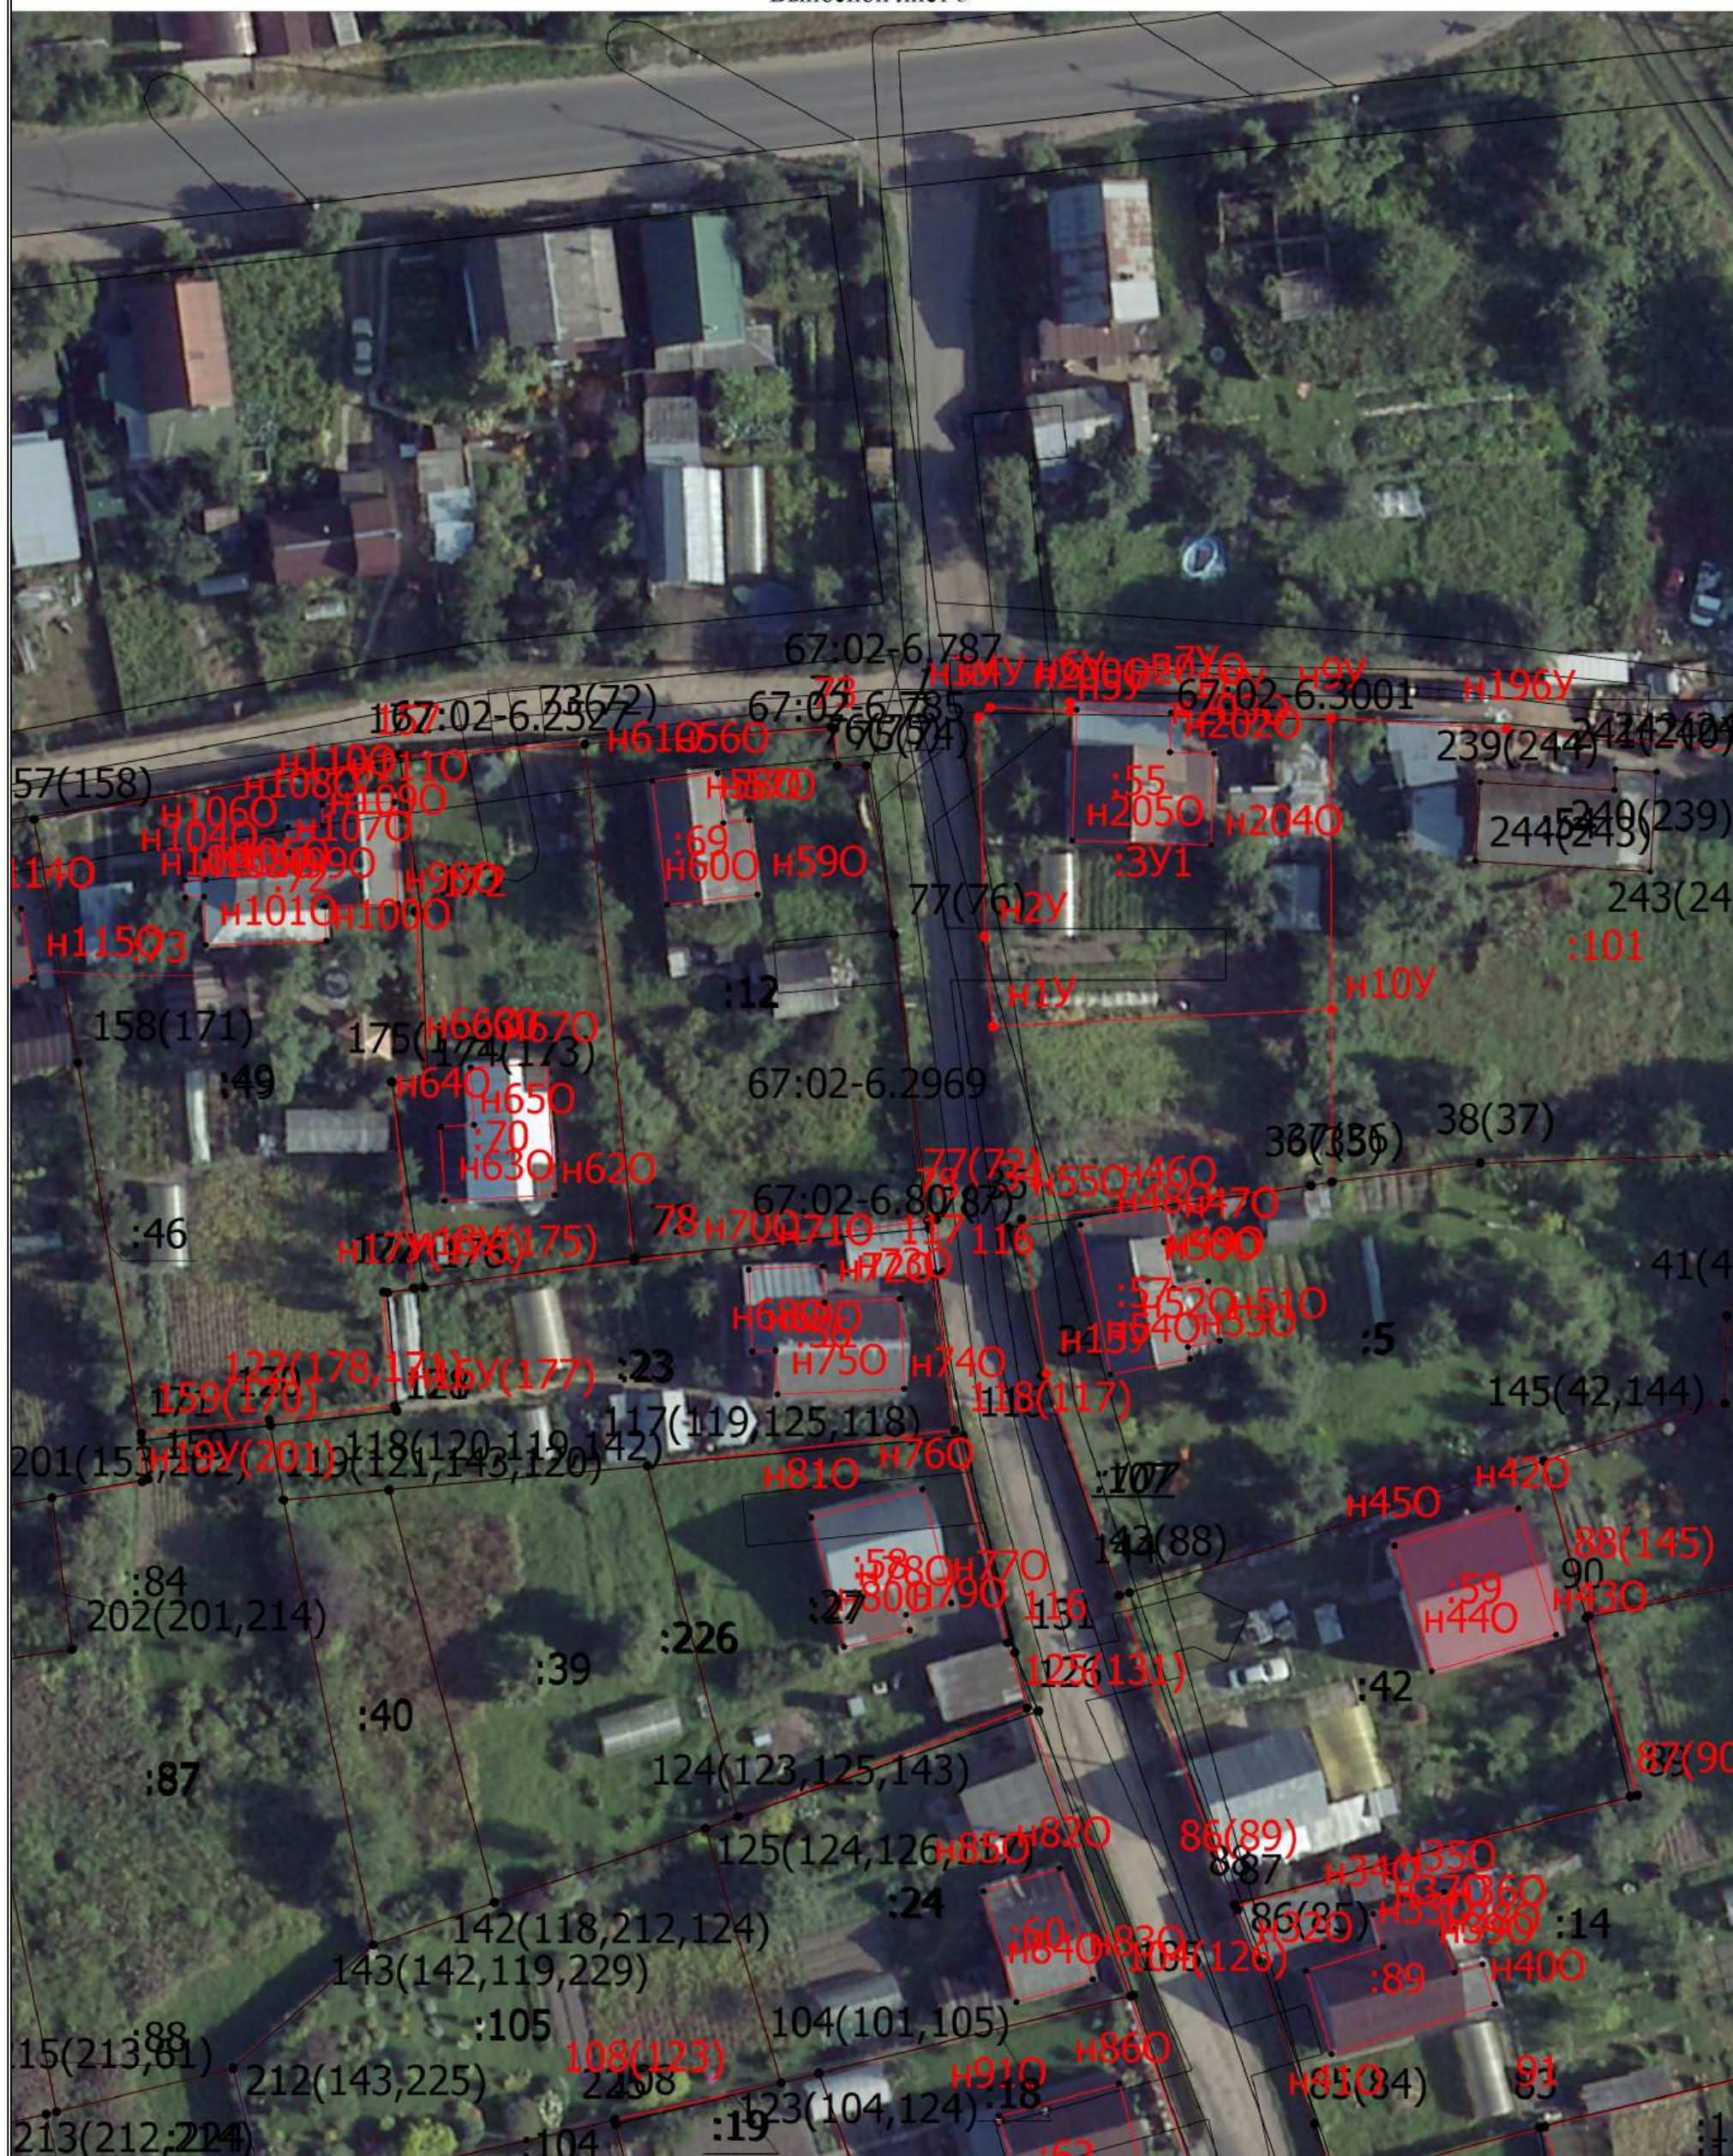

Масштаб 1:500

## Условные обозначения

- Часть границы, местоположение которой определено при выполнении кадастровых работ
- - Характерная точка границы земельного участка, сведения ЕГРН о которой соответствуют требованиям, установленным в соответствии с частью 13 статьи 22 Федерального закона от 13 июля 2015 г. N 218-ФЗ "О государственной регистрации недвижимости"

## Схема границ земельных участков

- - Характерная точка контура здания, сооружения, объекта незавершенного строительства
- - Характерная точка границы, сведения о которой позволяют однозначно определить ее положение на местности
- 67:02-6.787 - Зона с особыми условиями использования территории 67:02-6.787 — Охранная зона инженерных коммуникаций
- 1 - Обозначение ликвидируемой характерной точки
- 4 - Обозначение характерной точки, местоположение которой не изменилось или было уточнено
- н1У - Обозначение новой характерной точки
- :39 - Кадастровый номер земельного участка
- :5 - Исправляемый земельный участок
- :39 - Уточняемый земельный участок
- :3У1 - Образуемый земельный участок
- :54 - Кадастровый номер здания
- :107 - Кадастровый номер сооружения
- :107 -
- :54 - Исправляемое здание
- :59 - Уточняемое здание
- :223 (1) - Обозначение контура здания
- \_\_\_\_\_ - Часть границы, сведения ЕГРН о которой позволяют однозначно определить ее положение на местности
- \_\_\_\_\_ - Часть контура, образованного проекцией существующего в ЕГРН наземного конструктивного элемента здания, сооружения, объекта незавершенного строительства
- \_\_\_\_\_ - Часть контура, образованного проекцией вновь образованного наземного конструктивного элемента здания, сооружения, объекта незавершенного строительства
- - Характерная точка границы земельного участка, сведения о которой отсутствуют в ЕГРН, местоположение которой определено при кадастровых работах (новая характерная точка)

# Схема границ земельных участков

Выносной лист 4



Масштаб 1:500

## Условные обозначения

- Часть границы, местоположение которой определено при выполнении кадастровых работ
- - Характерная точка границы земельного участка, сведения ЕГРН о которой соответствуют требованиям, установленным в соответствии с частью 13 статьи 22 Федерального закона от 13 июля 2015 г. N 218-ФЗ "О государственной регистрации недвижимости"

## Схема границ земельных участков

- - Характерная точка контура здания, сооружения, объекта незавершенного строительства
- - Характерная точка границы, сведения о которой позволяют однозначно определить ее положение на местности
- 67:02-6.787 - Зона с особыми условиями использования территории 67:02-6.787 — Охранная зона инженерных коммуникаций
- 1 - Обозначение ликвидируемой характерной точки
- 4 - Обозначение характерной точки, местоположение которой не изменилось или было уточнено
- н1У - Обозначение новой характерной точки
- :39 - Кадастровый номер земельного участка
- :5 - Исправляемый земельный участок
- :39 - Уточняемый земельный участок
- :3У1 - Образуемый земельный участок
- :54 - Кадастровый номер здания
- :107 - Кадастровый номер сооружения
- :107 -
- :54 - Исправляемое здание
- :59 - Уточняемое здание
- :223 (1) - Обозначение контура здания
- \_\_\_\_\_ - Часть границы, сведения ЕГРН о которой позволяют однозначно определить ее положение на местности
- \_\_\_\_\_ - Часть контура, образованного проекцией существующего в ЕГРН наземного конструктивного элемента здания, сооружения, объекта незавершенного строительства
- \_\_\_\_\_ - Часть контура, образованного проекцией вновь образованного наземного конструктивного элемента здания, сооружения, объекта незавершенного строительства
- - Характерная точка границы земельного участка, сведения о которой отсутствуют в ЕГРН, местоположение которой определено при кадастровых работах (новая характерная точка)

### Схема границ земельных участков

Выносной лист 5



Масштаб 1:500

### Условные обозначения

- Часть границы, местоположение которой определено при выполнении кадастровых работ
- Характерная точка границы земельного участка, сведения ЕГРН о которой соответствуют требованиям, установленным в соответствии с частью 13 статьи 22 Федерального закона от 13 июля 2015 г. N 218-ФЗ "О государственной регистрации недвижимости"

## Схема границ земельных участков

- - Характерная точка контура здания, сооружения, объекта незавершенного строительства
- - Характерная точка границы, сведения о которой позволяют однозначно определить ее положение на местности
- 67:02-6.787 - Зона с особыми условиями использования территории 67:02-6.787 — Охранная зона инженерных коммуникаций
- 1 - Обозначение ликвидируемой характерной точки
- 4 - Обозначение характерной точки, местоположение которой не изменилось или было уточнено
- н1У - Обозначение новой характерной точки
- :39 - Кадастровый номер земельного участка
- :5 - Исправляемый земельный участок
- :39 - Уточняемый земельный участок
- :3У1 - Образуемый земельный участок
- :54 - Кадастровый номер здания
- :107 - Кадастровый номер сооружения
- :107 -
- :54 - Исправляемое здание
- :59 - Уточняемое здание
- :223 (1) - Обозначение контура здания
- \_\_\_\_\_ - Часть границы, сведения ЕГРН о которой позволяют однозначно определить ее положение на местности
- \_\_\_\_\_ - Часть контура, образованного проекцией существующего в ЕГРН наземного конструктивного элемента здания, сооружения, объекта незавершенного строительства
- \_\_\_\_\_ - Часть контура, образованного проекцией вновь образованного наземного конструктивного элемента здания, сооружения, объекта незавершенного строительства
- - Характерная точка границы земельного участка, сведения о которой отсутствуют в ЕГРН, местоположение которой определено при кадастровых работах (новая характерная точка)

# Схема границ земельных участков

Выносной лист 6



## Схема границ земельных участков

- - Характерная точка контура здания, сооружения, объекта незавершенного строительства
- - Характерная точка границы, сведения о которой позволяют однозначно определить ее положение на местности
- 67:02-6.787 - Зона с особыми условиями использования территории 67:02-6.787 — Охранная зона инженерных коммуникаций
- 1 - Обозначение ликвидируемой характерной точки
- 4 - Обозначение характерной точки, местоположение которой не изменилось или было уточнено
- н1У - Обозначение новой характерной точки
- :39 - Кадастровый номер земельного участка
- :5 - Исправляемый земельный участок
- :39 - Уточняемый земельный участок
- :3У1 - Образуемый земельный участок
- :54 - Кадастровый номер здания
- :107 - Кадастровый номер сооружения
- :107 -
- :54 - Исправляемое здание
- :59 - Уточняемое здание
- :223 (1) - Обозначение контура здания
- \_\_\_\_\_ - Часть границы, сведения ЕГРН о которой позволяют однозначно определить ее положение на местности
- \_\_\_\_\_ - Часть контура, образованного проекцией существующего в ЕГРН наземного конструктивного элемента здания, сооружения, объекта незавершенного строительства
- \_\_\_\_\_ - Часть контура, образованного проекцией вновь образованного наземного конструктивного элемента здания, сооружения, объекта незавершенного строительства
- - Характерная точка границы земельного участка, сведения о которой отсутствуют в ЕГРН, местоположение которой определено при кадастровых работах (новая характерная точка)

### Схема границ земельных участков

Выносной лист 7



Масштаб 1:500

### Условные обозначения


- - Часть границы, местоположение которой определено при выполнении кадастровых работ
- - Характерная точка границы земельного участка, сведения ЕГРН о которой соответствуют требованиям, установленным в соответствии с частью 13 статьи 22 Федерального закона от 13 июля 2015 г. N 218-ФЗ "О государственной регистрации недвижимости"

## Схема границ земельных участков

- - Характерная точка контура здания, сооружения, объекта незавершенного строительства
- - Характерная точка границы, сведения о которой позволяют однозначно определить ее положение на местности
- 67:02-6.787 - Зона с особыми условиями использования территории 67:02-6.787 — Охранная зона инженерных коммуникаций
- 1 - Обозначение ликвидируемой характерной точки
- 4 - Обозначение характерной точки, местоположение которой не изменилось или было уточнено
- н1У - Обозначение новой характерной точки
- :39 - Кадастровый номер земельного участка
- :5 - Исправляемый земельный участок
- :39 - Уточняемый земельный участок
- :3У1 - Образуемый земельный участок
- :54 - Кадастровый номер здания
- :107 - Кадастровый номер сооружения
- :107 -
- :54 - Исправляемое здание
- :59 - Уточняемое здание
- :223 (1) - Обозначение контура здания
- \_\_\_\_\_ - Часть границы, сведения ЕГРН о которой позволяют однозначно определить ее положение на местности
- \_\_\_\_\_ - Часть контура, образованного проекцией существующего в ЕГРН наземного конструктивного элемента здания, сооружения, объекта незавершенного строительства
- \_\_\_\_\_ - Часть контура, образованного проекцией вновь образованного наземного конструктивного элемента здания, сооружения, объекта незавершенного строительства
- - Характерная точка границы земельного участка, сведения о которой отсутствуют в ЕГРН, местоположение которой определено при кадастровых работах (новая характерная точка)

# Схема границ земельных участков

Выносной лист 8

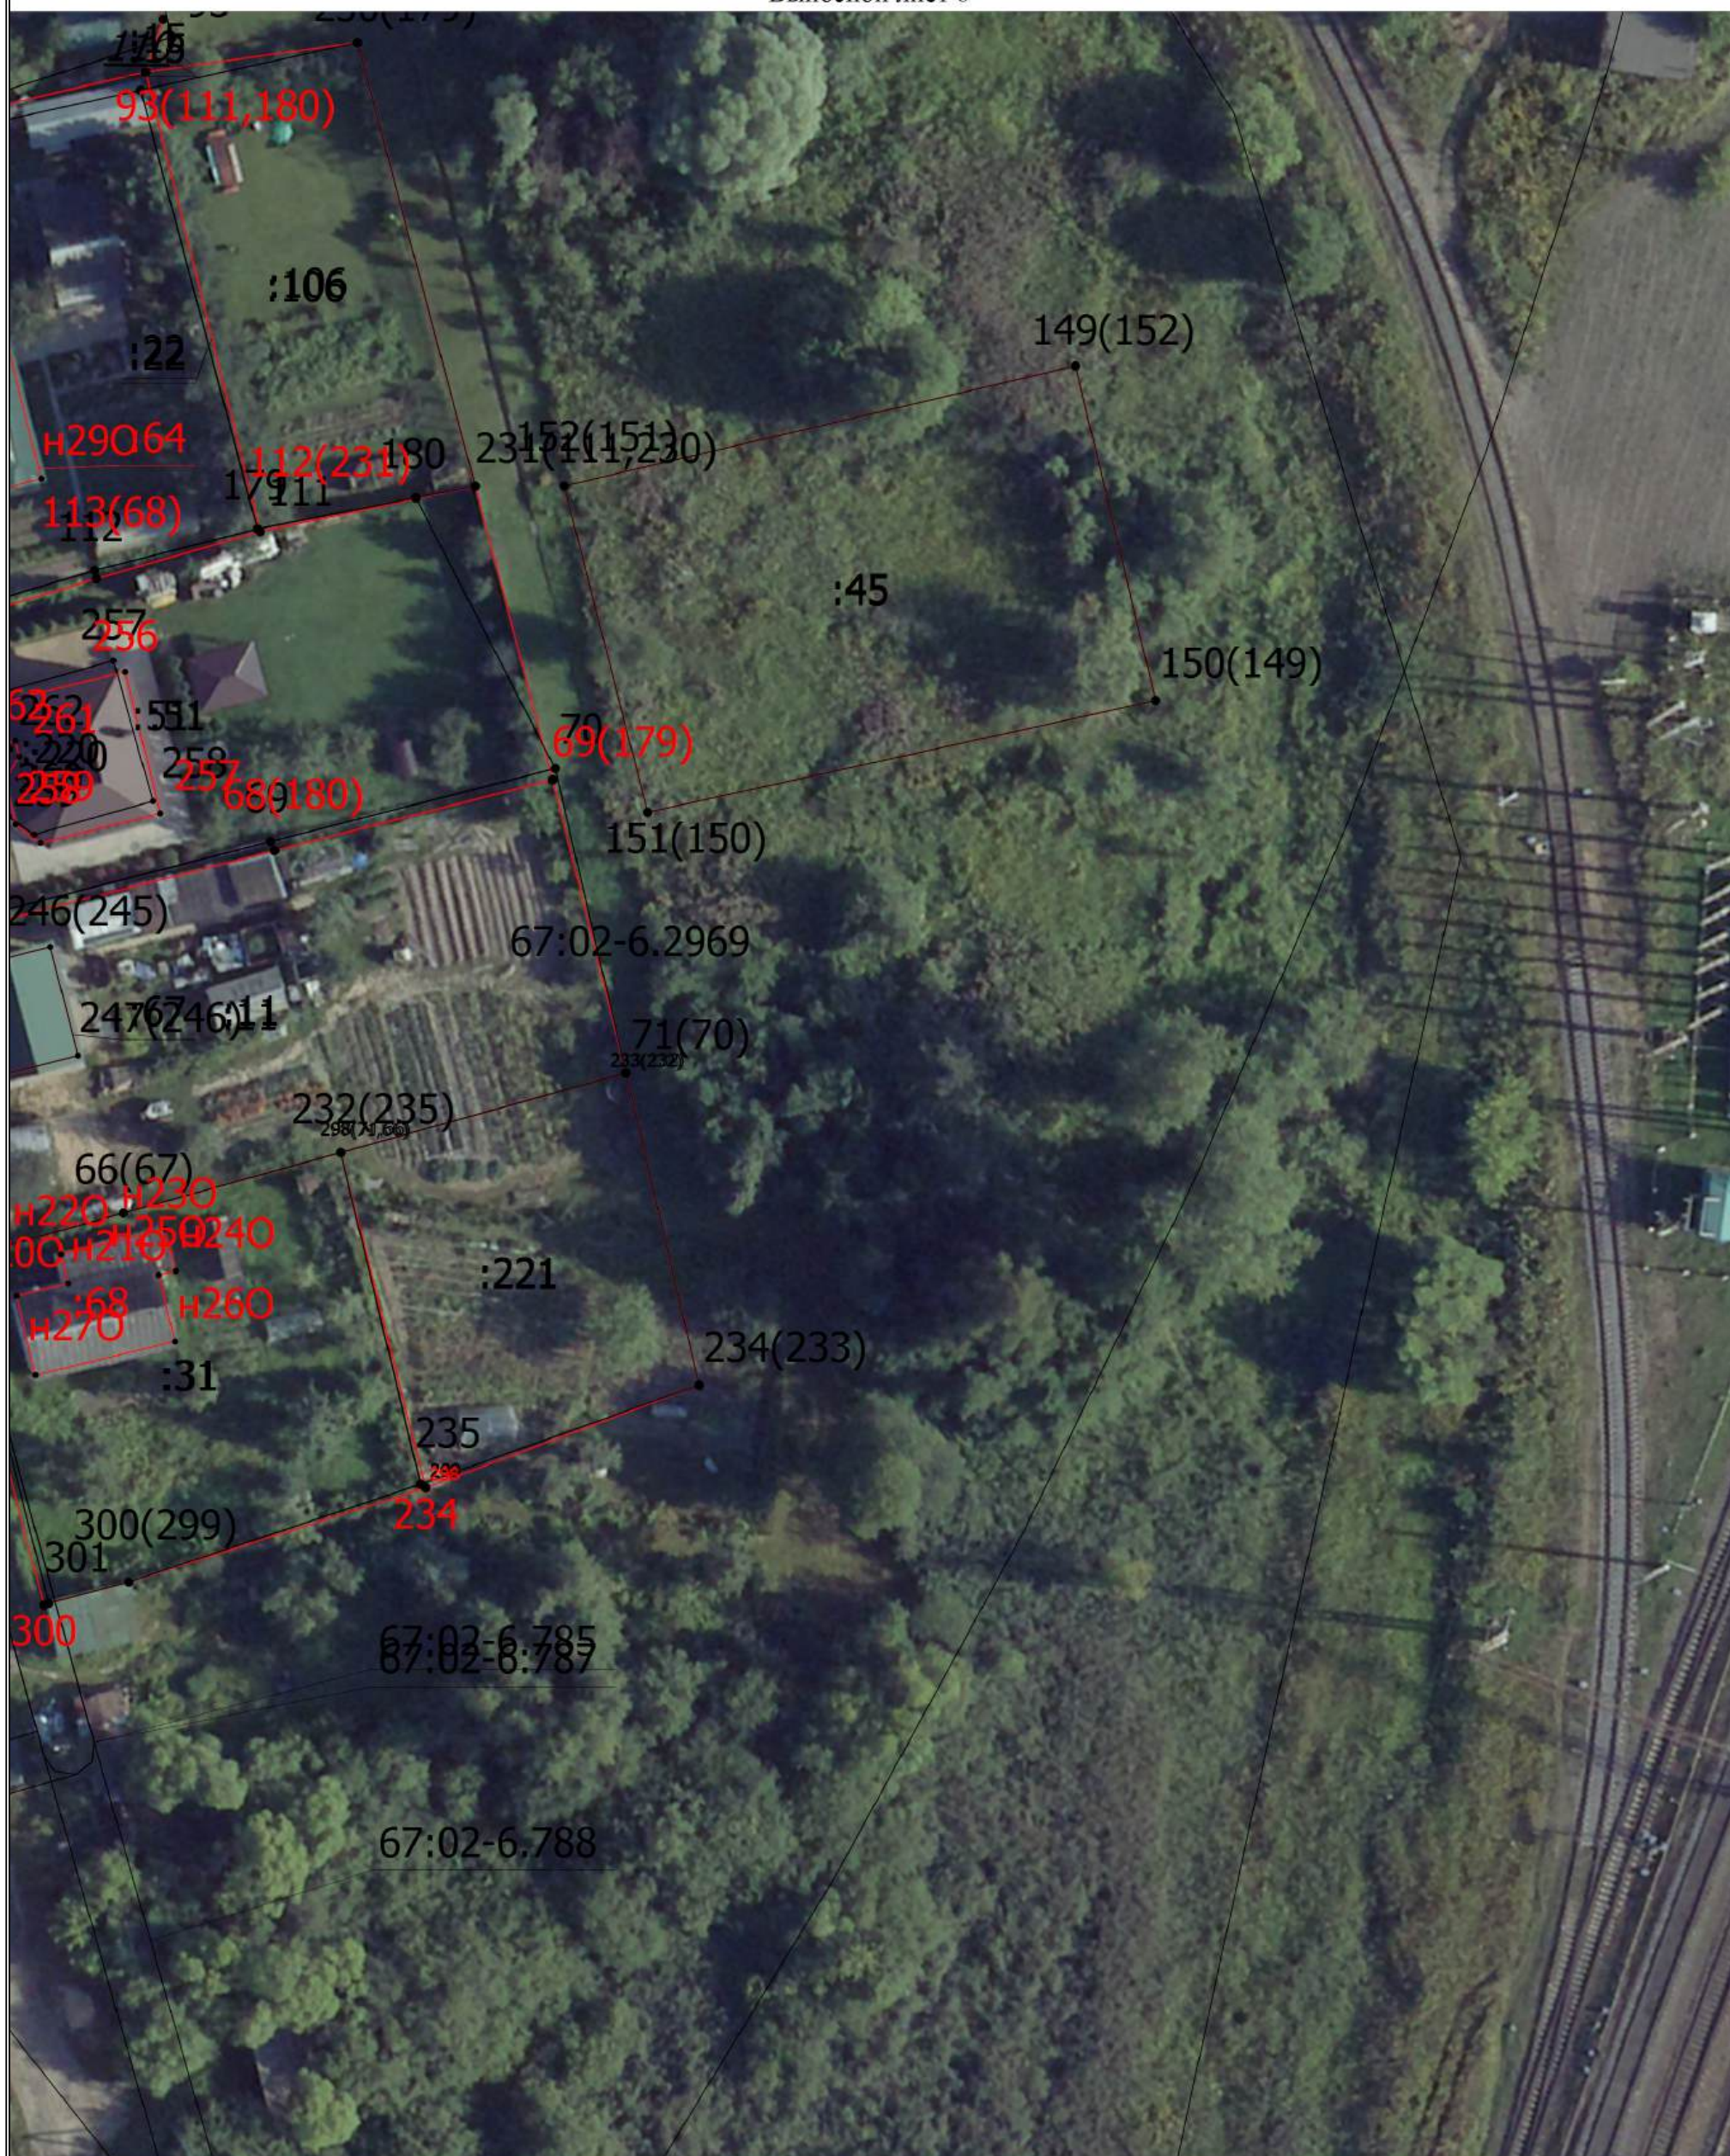

Масштаб 1:500

## Условные обозначения

- Часть границы, местоположение которой определено при выполнении кадастровых работ
- Характерная точка границы земельного участка, сведения ЕГРН о которой соответствуют требованиям, установленным в соответствии с частью 13 статьи 22 Федерального закона от 13 июля 2015 г. N 218-ФЗ "О государственной регистрации недвижимости"

## Схема границ земельных участков

- - Характерная точка контура здания, сооружения, объекта незавершенного строительства
- - Характерная точка границы, сведения о которой позволяют однозначно определить ее положение на местности
- 67:02-6.787 - Зона с особыми условиями использования территории 67:02-6.787 — Охранная зона инженерных коммуникаций
- 1 - Обозначение ликвидируемой характерной точки
- 4 - Обозначение характерной точки, местоположение которой не изменилось или было уточнено
- н1У - Обозначение новой характерной точки
- :39 - Кадастровый номер земельного участка
- :5 - Исправляемый земельный участок
- :39 - Уточняемый земельный участок
- :3У1 - Образуемый земельный участок
- :54 - Кадастровый номер здания
- :107 - Кадастровый номер сооружения
- :107 -
- :54 - Исправляемое здание
- :59 - Уточняемое здание
- :223 (1) - Обозначение контура здания
- \_\_\_\_\_ - Часть границы, сведения ЕГРН о которой позволяют однозначно определить ее положение на местности
- \_\_\_\_\_ - Часть контура, образованного проекцией существующего в ЕГРН наземного конструктивного элемента здания, сооружения, объекта незавершенного строительства
- \_\_\_\_\_ - Часть контура, образованного проекцией вновь образованного наземного конструктивного элемента здания, сооружения, объекта незавершенного строительства
- - Характерная точка границы земельного участка, сведения о которой отсутствуют в ЕГРН, местоположение которой определено при кадастровых работах (новая характерная точка)