


Схема границ земельных участков

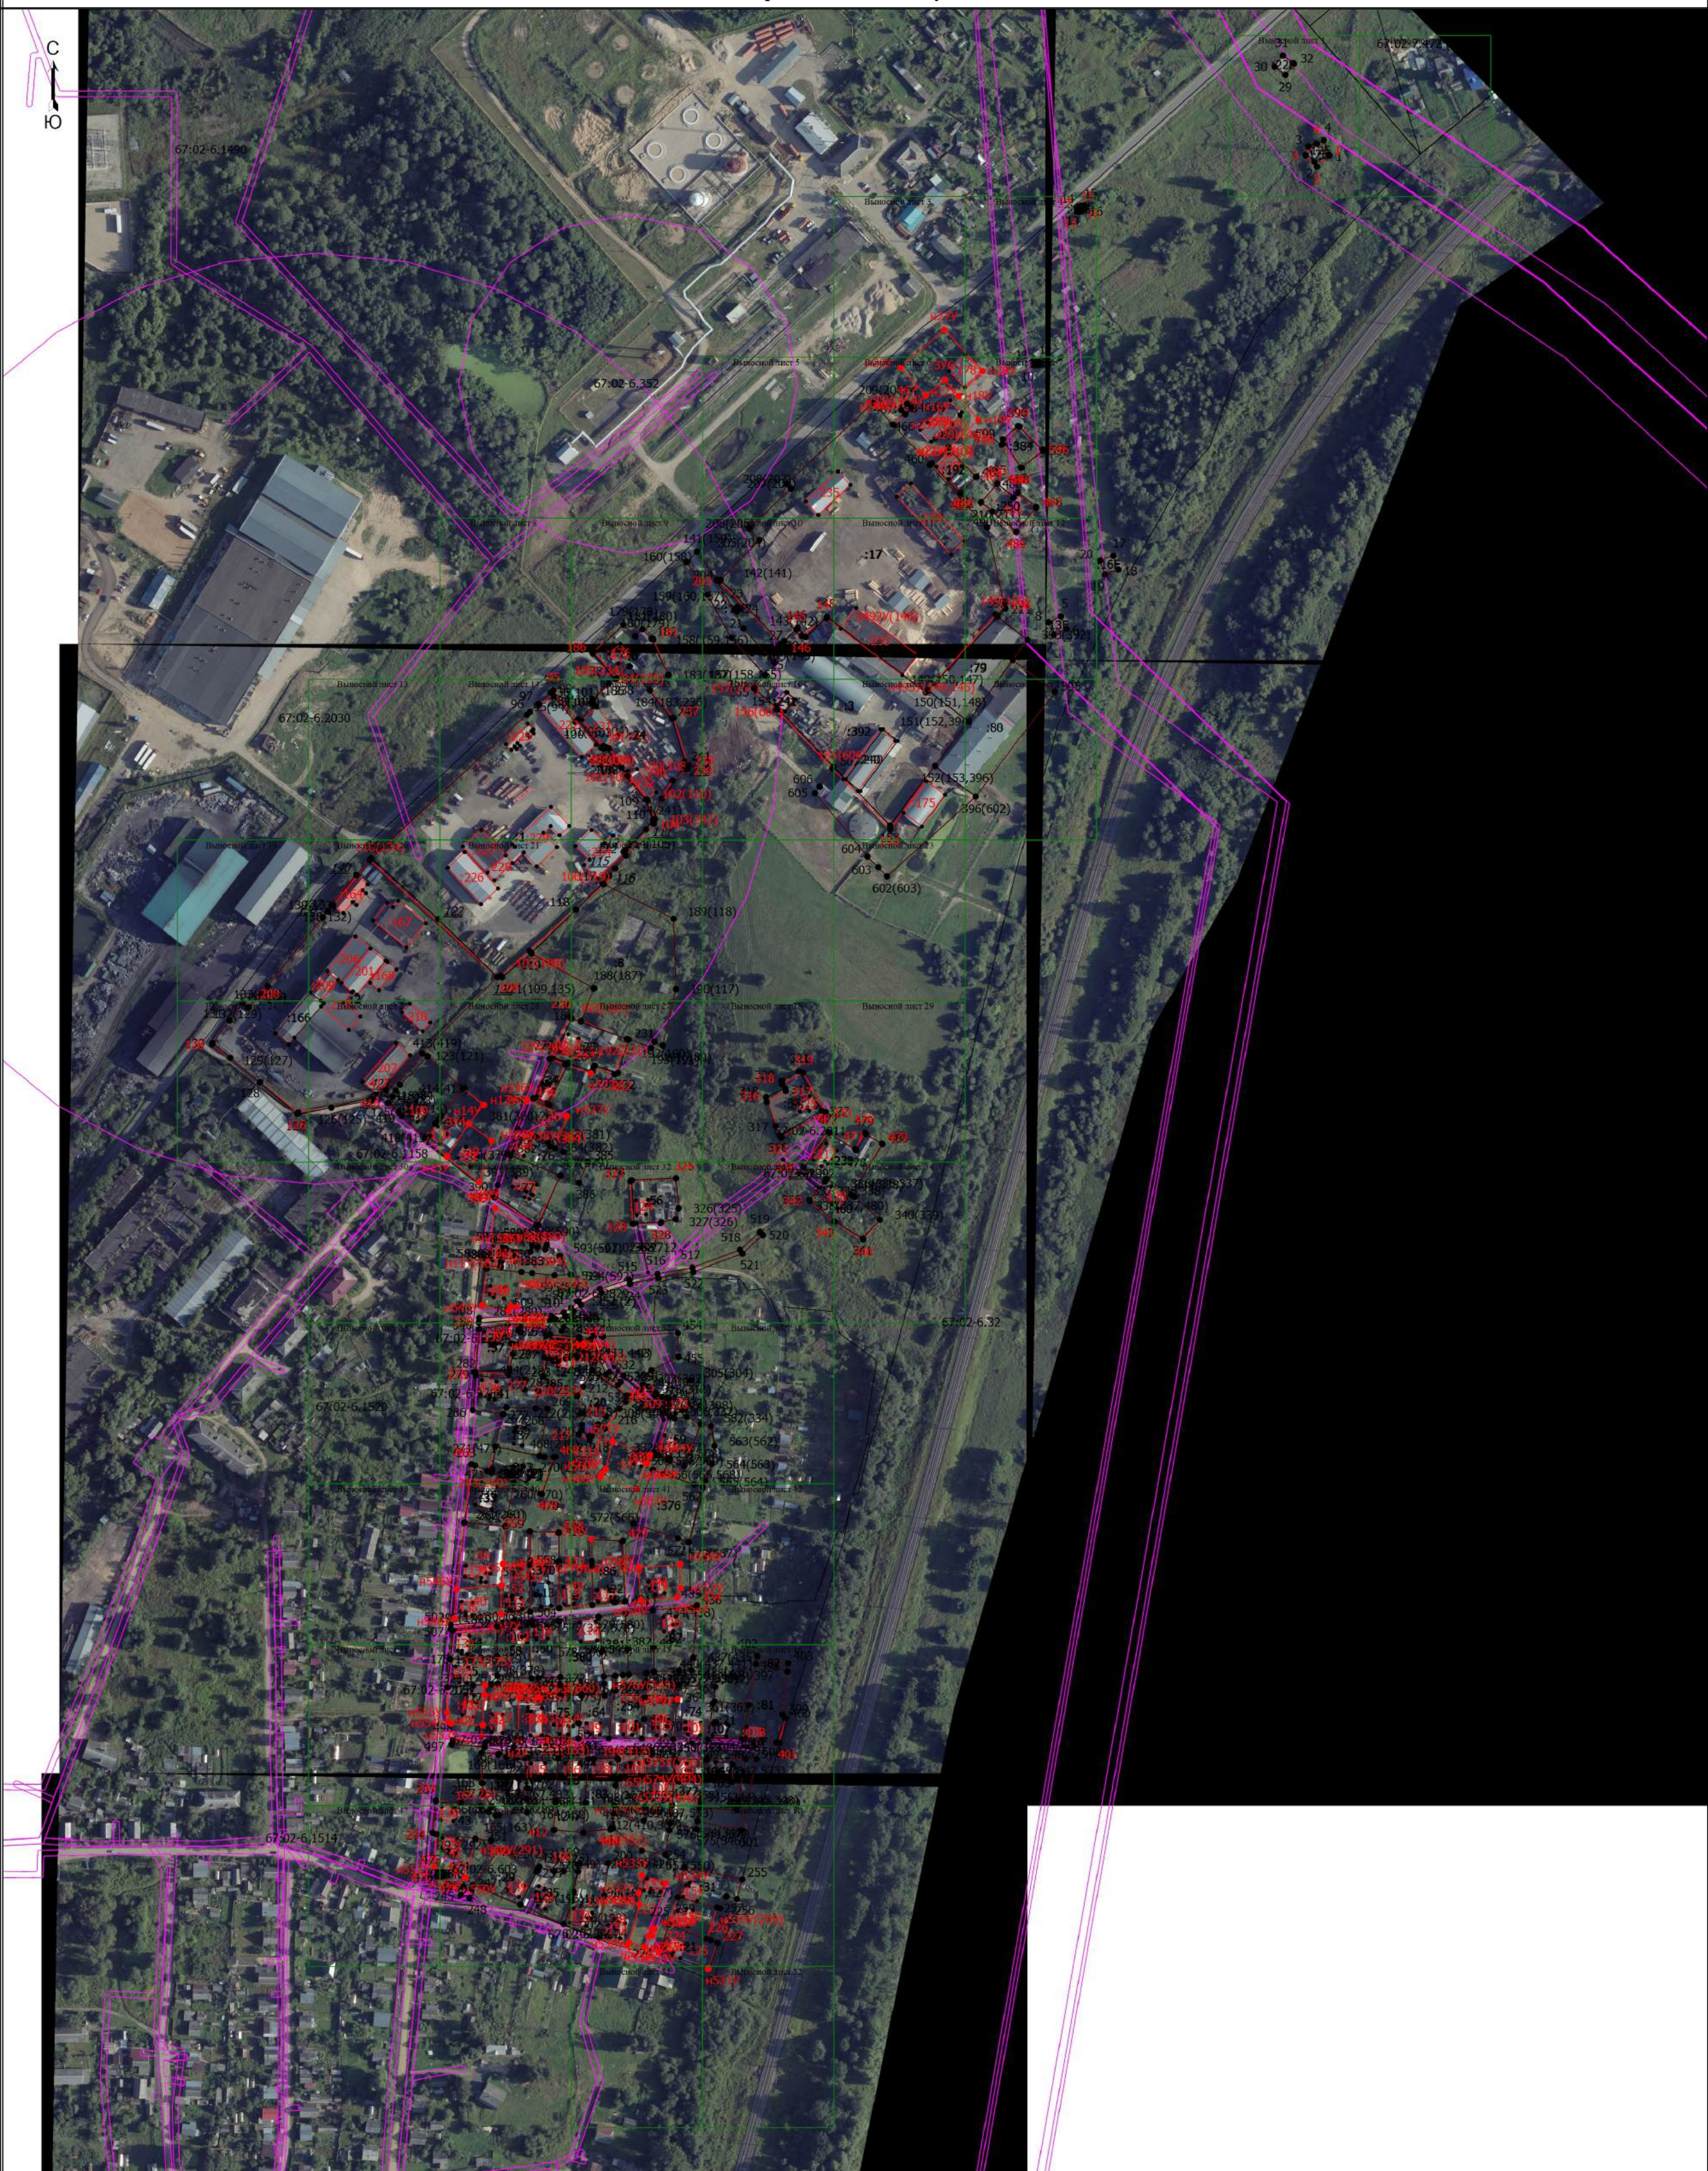

Масштаб 1:3000

Условные обозначения

- Часть границы, местоположение которой определено при выполнении кадастровых работ
- - Характерная точка границы земельного участка, сведения ЕГРН о которой соответствуют требованиям, установленным в соответствии с частью 13 статьи 22 Федерального закона от 13 июля 2015 г. N 218-ФЗ "О государственной регистрации недвижимости"
- - Характерная точка контура здания, сооружения, объекта незавершенного строительства
- - Характерная точка границы, сведения о которой позволяют однозначно определить ее положение на местности
- 67:02-7.472 (4) - Территориальная зона 67:02-7.472 — Жилая зона
- 67:02-6.2911 - Зона с особыми условиями использования территории 67:02-6.2911 — Охранная зона трубопроводов (газопроводов, нефтепроводов и нефтепродуктопроводов, аммиакопроводов)

Схема границ земельных участков

1	- Обозначение характерной точки, местоположение которой не изменилось или было уточнено
<i>94</i>	- Обозначение ликвидируемой характерной точки
<i>n1У</i>	- Обозначение новой характерной точки
<i>:12E</i>	- Кадастровый номер земельного участка
:12E	- Исправляемый земельный участок
:13E	-
<i>:3У1</i>	- Образуемый земельный участок
<i>:27</i>	- Уточняемый земельный участок
<i>:216</i>	- Кадастровый номер здания
<i>:367</i>	- Кадастровый номер сооружения
:107	- Исправляемое здание
<i>:94</i>	- Уточняемое здание
<i>:252 (1)</i>	- Обозначение контура земельного участка
<i>:389 (1)</i>	- Обозначение контура здания
:252 (1)	-
	- Часть границы, сведения ЕГРН о которой позволяют однозначно определить ее положение на местности
	- Часть контура, образованного проекцией вновь образованного наземного конструктивного элемента здания, сооружения, объекта незавершенного строительства
	- Часть контура, образованного проекцией существующего в ЕГРН наземного конструктивного элемента здания, сооружения, объекта незавершенного строительства
	- Пункт геодезической сети специального назначения, созданной в соответствии с законодательством Российской Федерации о геодезии и картографии
	- Граница зоны с особыми условиями
	- Характерная точка границы земельного участка, сведения о которой отсутствуют в ЕГРН, местоположение которой определено при кадастровых работах (новая характерная точка)

Схема границ земельных участков

Выносной лист 1



Масштаб 1:500

Условные обозначения

— - Часть границы, местоположение которой определено при выполнении кадастровых работ

Схема границ земельных участков

- - Характерная точка границы земельного участка, сведения ЕГРН о которой соответствуют требованиям, установленным в соответствии с частью 13 статьи 22 Федерального закона от 13 июля 2015 г. N 218-ФЗ "О государственной регистрации недвижимости"
- - Характерная точка контура здания, сооружения, объекта незавершенного строительства
- - Характерная точка границы, сведения о которой позволяют однозначно определить ее положение на местности

67:02-7.472 (4)

67:02-6.2911

- Территориальная зона 67:02-7.472 — Жилая зона

- Зона с особыми условиями использования территории 67:02-6.2911 —
Охранная зона трубопроводов (газопроводов, нефтепроводов и
нефтепродуктопроводов, аммиакопроводов)

- 1 - Обозначение характерной точки, местоположение которой не изменилось или было уточнено

94

- Обозначение ликвидируемой характерной точки

н1У

- Обозначение новой характерной точки

:12E

- Кадастровый номер земельного участка

:12E

- Исправляемый земельный участок

:13E

-

:3У1

- Образуемый земельный участок

:27

- Уточняемый земельный участок

:216

- Кадастровый номер здания

:367

- Кадастровый номер сооружения

:107

- Исправляемое здание

:94

- Уточняемое здание

:252 (1)

- Обозначение контура земельного участка

:389 (1)

- Обозначение контура здания

:252 (1)

-

- Часть границы, сведения ЕГРН о которой позволяют однозначно определить ее положение на местности

- Часть контура, образованного проекцией вновь образованного наземного конструктивного элемента здания, сооружения, объекта незавершенного строительства

- Часть контура, образованного проекцией существующего в ЕГРН наземного конструктивного элемента здания, сооружения, объекта незавершенного строительства



- Пункт геодезической сети специального назначения, созданной в соответствии с законодательством Российской Федерации о геодезии и картографии

- Граница зоны с особыми условиями



- Характерная точка границы земельного участка, сведения о которой отсутствуют в ЕГРН, местоположение которой определено при кадастровых работах (новая характерная точка)

Схема границ земельных участков

Выносной лист 2



Масштаб 1:500

Условные обозначения


— - Часть границы, местоположение которой определено при выполнении кадастровых работ

Схема границ земельных участков

- - Характерная точка границы земельного участка, сведения ЕГРН о которой соответствуют требованиям, установленным в соответствии с частью 13 статьи 22 Федерального закона от 13 июля 2015 г. N 218-ФЗ "О государственной регистрации недвижимости"
- - Характерная точка контура здания, сооружения, объекта незавершенного строительства
- - Характерная точка границы, сведения о которой позволяют однозначно определить ее положение на местности
- 67:02-7.472 (4) - Территориальная зона 67:02-7.472 — Жилая зона
- 67:02-6.2911 - Зона с особыми условиями использования территории 67:02-6.2911 — Охранная зона трубопроводов (газопроводов, нефтепроводов и нефтепродуктопроводов, аммиакопроводов)
- 1 - Обозначение характерной точки, местоположение которой не изменилось или было уточнено
- 94 - Обозначение ликвидируемой характерной точки
- н1У - Обозначение новой характерной точки
- :12E - Кадастровый номер земельного участка
- :12E - Исправляемый земельный участок
- :13E -
- :3У1 - Образуемый земельный участок
- :27 - Уточняемый земельный участок
- :216 - Кадастровый номер здания
- :367 - Кадастровый номер сооружения
- :107 - Исправляемое здание
- :94 - Уточняемое здание
- :252 (1) - Обозначение контура земельного участка
- :389 (1) - Обозначение контура здания
- :252 (1) -
- - Часть границы, сведения ЕГРН о которой позволяют однозначно определить ее положение на местности
- - Часть контура, образованного проекцией вновь образованного наземного конструктивного элемента здания, сооружения, объекта незавершенного строительства
- - Часть контура, образованного проекцией существующего в ЕГРН наземного конструктивного элемента здания, сооружения, объекта незавершенного строительства
- - Пункт геодезической сети специального назначения, созданной в соответствии с законодательством Российской Федерации о геодезии и картографии
- - Граница зоны с особыми условиями
- - Характерная точка границы земельного участка, сведения о которой отсутствуют в ЕГРН, местоположение которой определено при кадастровых работах (новая характерная точка)

Схема границ земельных участков

Выносной лист 3

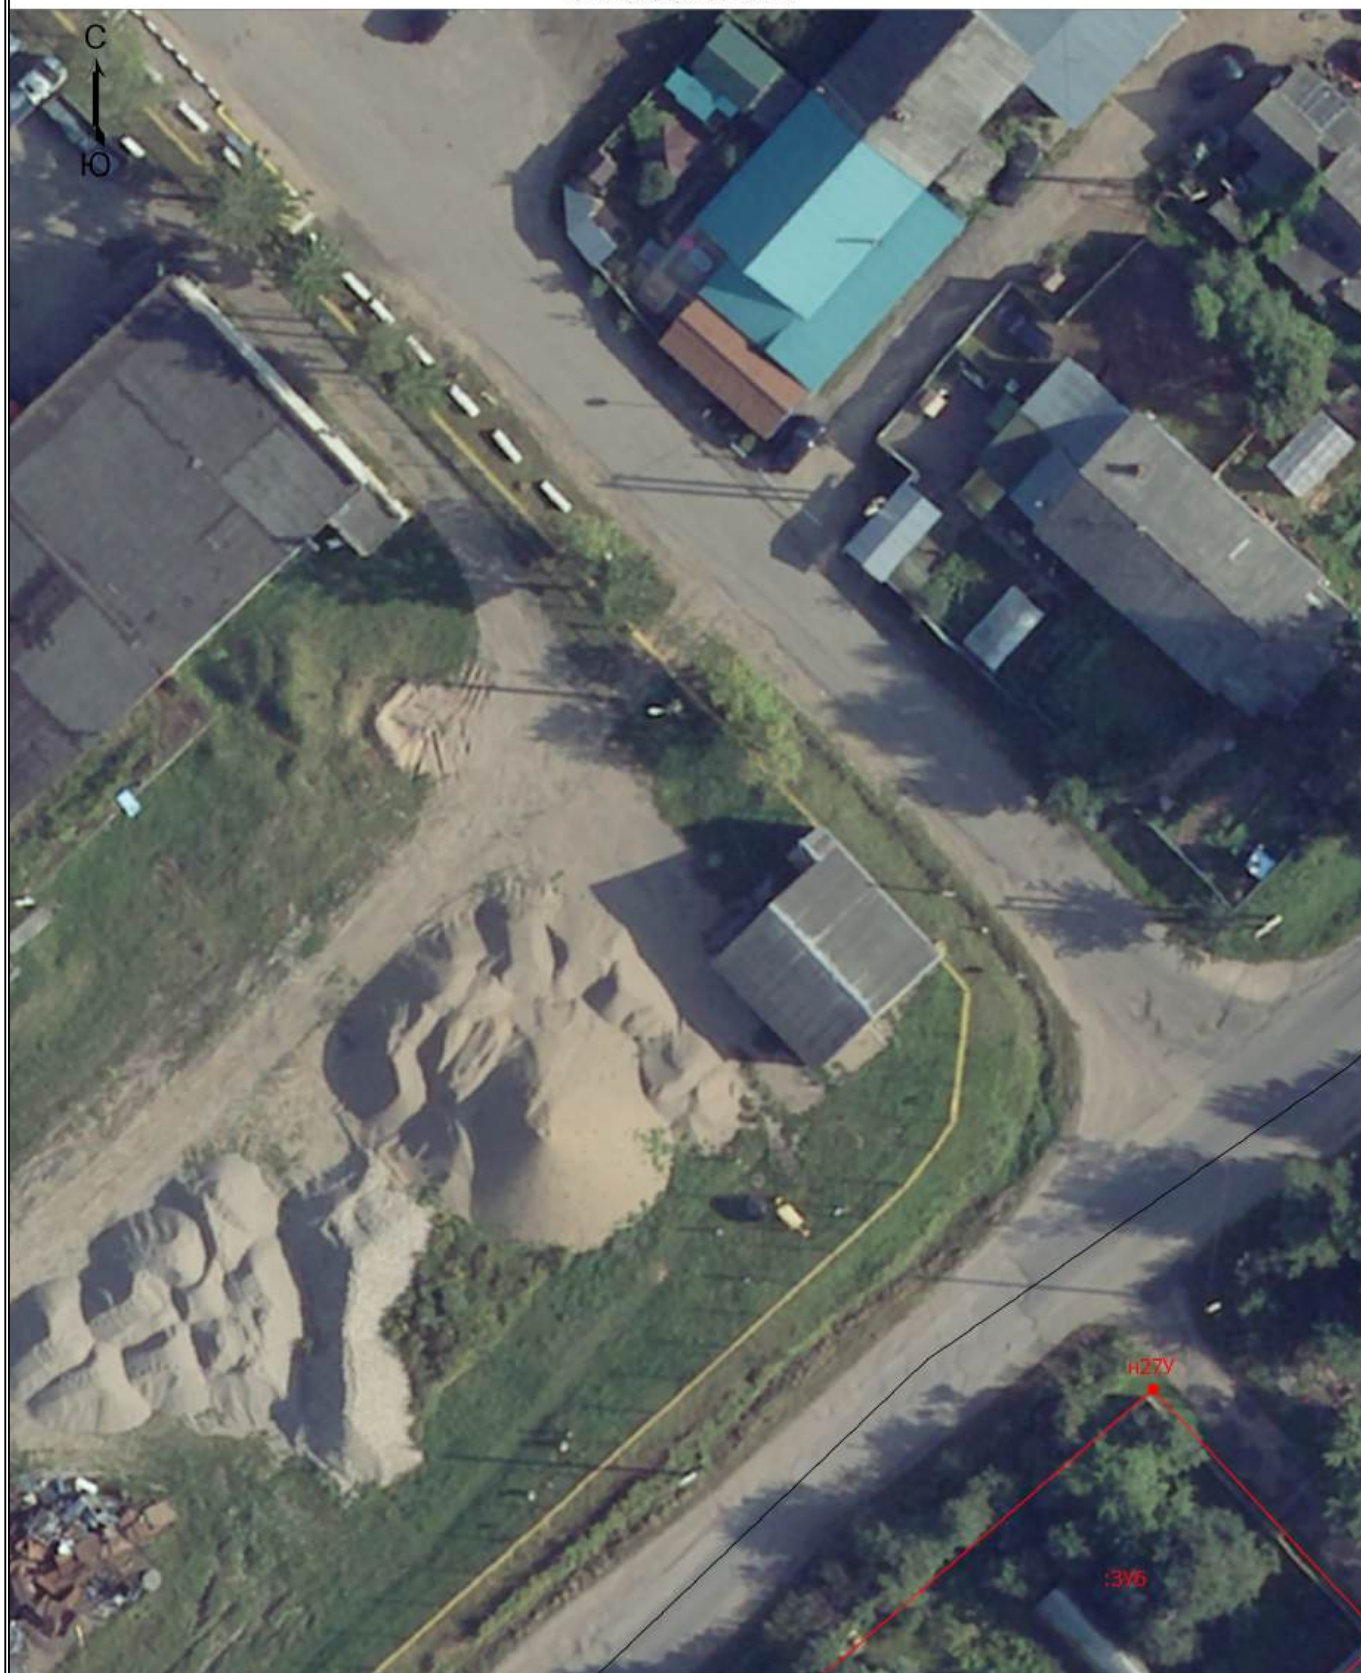

Масштаб 1:500

Условные обозначения

— - Часть границы, местоположение которой определено при выполнении кадастровых работ

Схема границ земельных участков

- - Характерная точка границы земельного участка, сведения ЕГРН о которой соответствуют требованиям, установленным в соответствии с частью 13 статьи 22 Федерального закона от 13 июля 2015 г. N 218-ФЗ "О государственной регистрации недвижимости"
- - Характерная точка контура здания, сооружения, объекта незавершенного строительства
- - Характерная точка границы, сведения о которой позволяют однозначно определить ее положение на местности

67:02-7.472 (4)

67:02-6.2911

- Территориальная зона 67:02-7.472 — Жилая зона

- Зона с особыми условиями использования территории 67:02-6.2911 —
Охранная зона трубопроводов (газопроводов, нефтепроводов и
нефтепродуктопроводов, аммиакопроводов)

- 1 - Обозначение характерной точки, местоположение которой не изменилось или было уточнено

94

- Обозначение ликвидируемой характерной точки

н1У

- Обозначение новой характерной точки

:12E

- Кадастровый номер земельного участка

:12E

- Исправляемый земельный участок

:13E

-

:3У1

- Образуемый земельный участок

:27

- Уточняемый земельный участок

:216

- Кадастровый номер здания

:367

- Кадастровый номер сооружения

:107

- Исправляемое здание

:94

- Уточняемое здание

:252 (1)

- Обозначение контура земельного участка

:389 (1)

- Обозначение контура здания

:252 (1)

-

- Часть границы, сведения ЕГРН о которой позволяют однозначно определить ее положение на местности

- Часть контура, образованного проекцией вновь образованного наземного конструктивного элемента здания, сооружения, объекта незавершенного строительства

- Часть контура, образованного проекцией существующего в ЕГРН наземного конструктивного элемента здания, сооружения, объекта незавершенного строительства



- Пункт геодезической сети специального назначения, созданной в соответствии с законодательством Российской Федерации о геодезии и картографии

- Граница зоны с особыми условиями



- Характерная точка границы земельного участка, сведения о которой отсутствуют в ЕГРН, местоположение которой определено при кадастровых работах (новая характерная точка)

Схема границ земельных участков

Выносной лист 4



Масштаб 1:500

Условные обозначения

— - Часть границы, местоположение которой определено при выполнении кадастровых работ

Схема границ земельных участков

- - Характерная точка границы земельного участка, сведения ЕГРН о которой соответствуют требованиям, установленным в соответствии с частью 13 статьи 22 Федерального закона от 13 июля 2015 г. N 218-ФЗ "О государственной регистрации недвижимости"
- - Характерная точка контура здания, сооружения, объекта незавершенного строительства
- - Характерная точка границы, сведения о которой позволяют однозначно определить ее положение на местности

67:02-7.472 (4)

67:02-6.2911

- Территориальная зона 67:02-7.472 — Жилая зона

- Зона с особыми условиями использования территории 67:02-6.2911 —
Охранная зона трубопроводов (газопроводов, нефтепроводов и
нефтепродуктопроводов, аммиакопроводов)

- 1 - Обозначение характерной точки, местоположение которой не изменилось или было уточнено

94

- Обозначение ликвидируемой характерной точки

н1У

- Обозначение новой характерной точки

:12E

- Кадастровый номер земельного участка

:12E

- Исправляемый земельный участок

:13E

-

:3У1

- Образуемый земельный участок

:27

- Уточняемый земельный участок

:216

- Кадастровый номер здания

:367

- Кадастровый номер сооружения

:107

- Исправляемое здание

:94

- Уточняемое здание

:252 (1)

- Обозначение контура земельного участка

:389 (1)

- Обозначение контура здания

:252 (1)

-

- Часть границы, сведения ЕГРН о которой позволяют однозначно определить ее положение на местности

- Часть контура, образованного проекцией вновь образованного наземного конструктивного элемента здания, сооружения, объекта незавершенного строительства

- Часть контура, образованного проекцией существующего в ЕГРН наземного конструктивного элемента здания, сооружения, объекта незавершенного строительства



- Пункт геодезической сети специального назначения, созданной в соответствии с законодательством Российской Федерации о геодезии и картографии


- Граница зоны с особыми условиями



- Характерная точка границы земельного участка, сведения о которой отсутствуют в ЕГРН, местоположение которой определено при кадастровых работах (новая характерная точка)

Схема границ земельных участков

Выносной лист 5

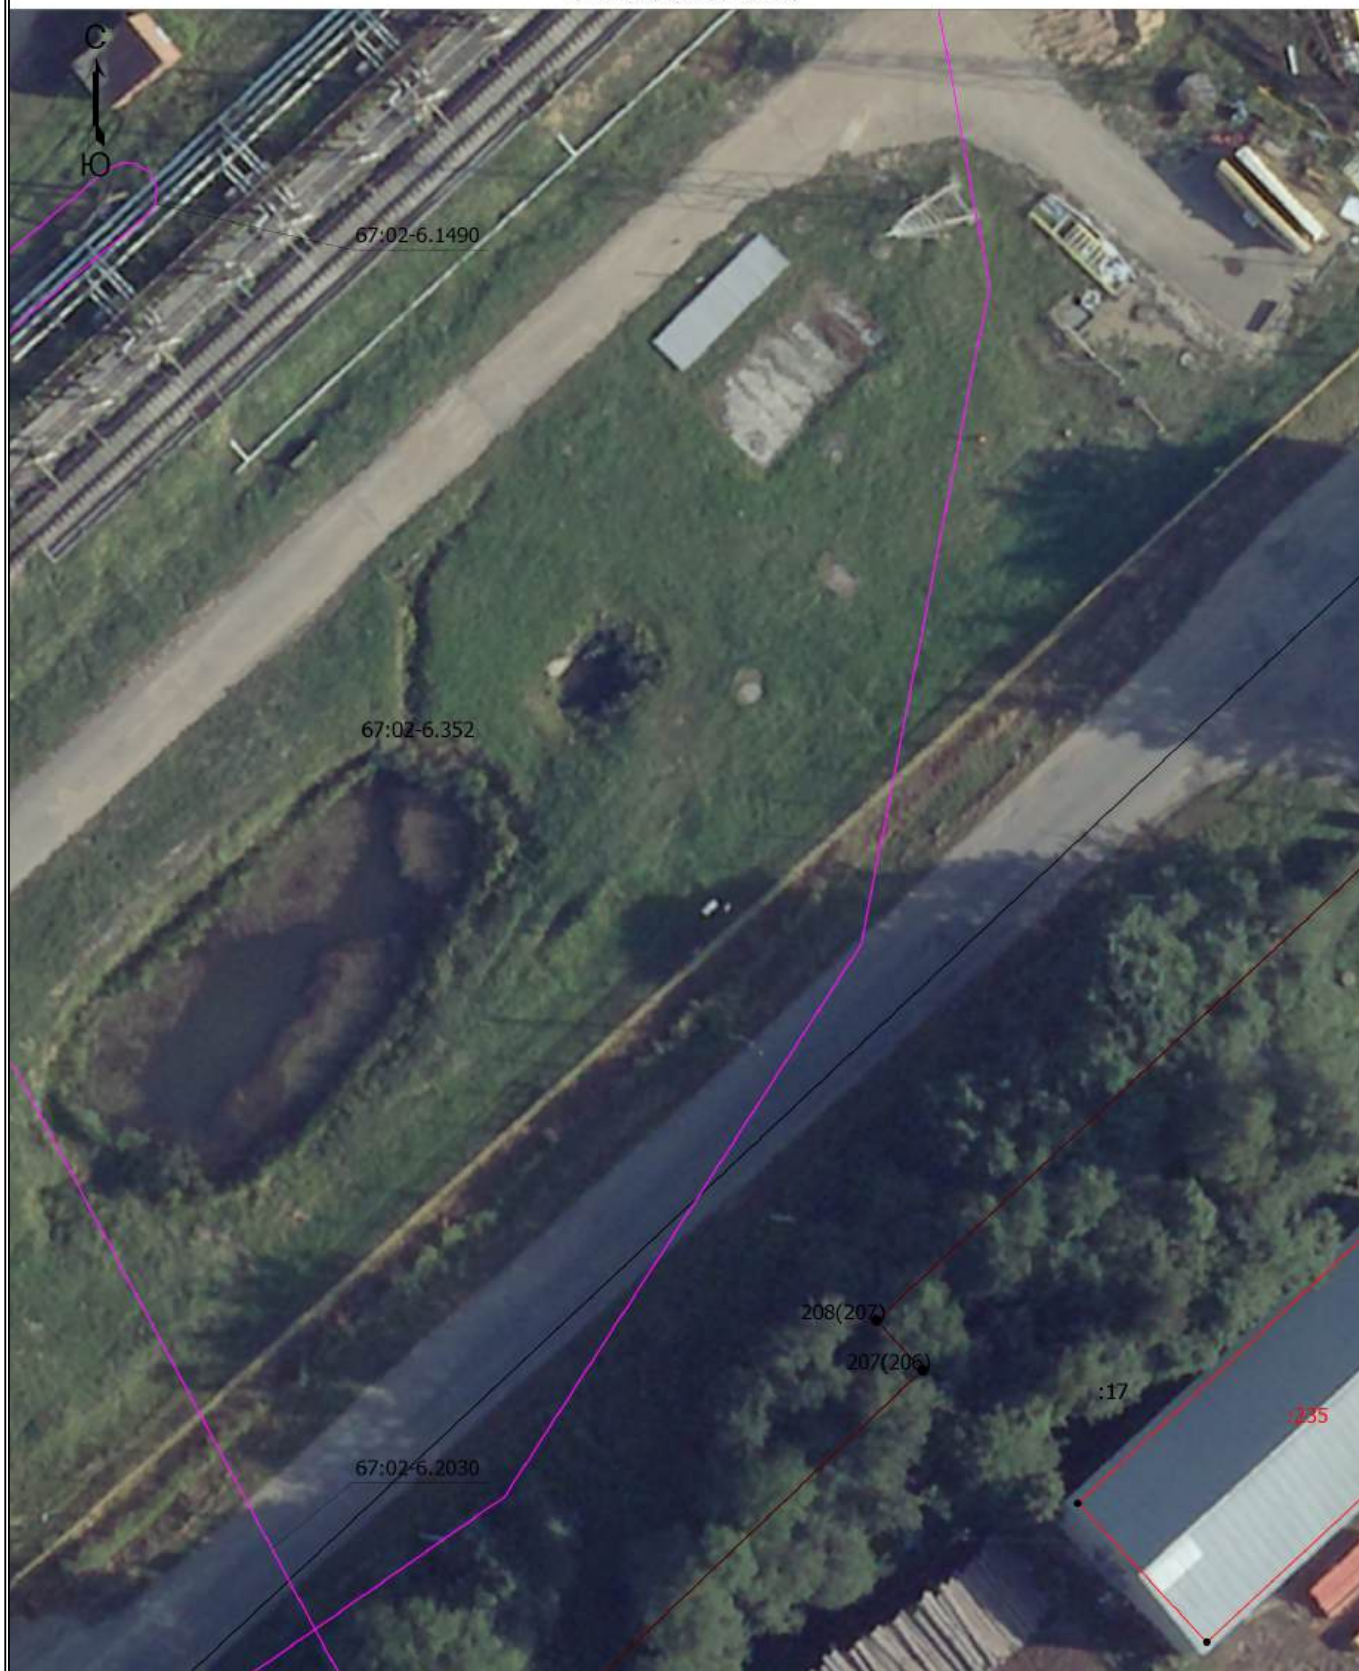

Масштаб 1:500

Условные обозначения

— - Часть границы, местоположение которой определено при выполнении кадастровых работ

Схема границ земельных участков

- - Характерная точка границы земельного участка, сведения ЕГРН о которой соответствуют требованиям, установленным в соответствии с частью 13 статьи 22 Федерального закона от 13 июля 2015 г. N 218-ФЗ "О государственной регистрации недвижимости"
- - Характерная точка контура здания, сооружения, объекта незавершенного строительства
- - Характерная точка границы, сведения о которой позволяют однозначно определить ее положение на местности

67:02-7.472 (4)

67:02-6.2911

- Территориальная зона 67:02-7.472 — Жилая зона

- Зона с особыми условиями использования территории 67:02-6.2911 —
Охранная зона трубопроводов (газопроводов, нефтепроводов и
нефтепродуктопроводов, аммиакопроводов)

- 1 - Обозначение характерной точки, местоположение которой не изменилось или было уточнено

94

- Обозначение ликвидируемой характерной точки

н1У

- Обозначение новой характерной точки

:12E

- Кадастровый номер земельного участка

:12E

- Исправляемый земельный участок

:13E

-

:3У1

- Образуемый земельный участок

:27

- Уточняемый земельный участок

:216

- Кадастровый номер здания

:367

- Кадастровый номер сооружения

:107

- Исправляемое здание

:94

- Уточняемое здание

:252 (1)

- Обозначение контура земельного участка

:389 (1)

- Обозначение контура здания

:252 (1)

-

- Часть границы, сведения ЕГРН о которой позволяют однозначно определить ее положение на местности

- Часть контура, образованного проекцией вновь образованного наземного конструктивного элемента здания, сооружения, объекта незавершенного строительства

- Часть контура, образованного проекцией существующего в ЕГРН наземного конструктивного элемента здания, сооружения, объекта незавершенного строительства



- Пункт геодезической сети специального назначения, созданной в соответствии с законодательством Российской Федерации о геодезии и картографии

- Граница зоны с особыми условиями



- Характерная точка границы земельного участка, сведения о которой отсутствуют в ЕГРН, местоположение которой определено при кадастровых работах (новая характерная точка)

Схема границ земельных участков

Выносной лист 6



Масштаб 1:500

Условные обозначения

— - Часть границы, местоположение которой определено при выполнении кадастровых работ

Схема границ земельных участков

- - Характерная точка границы земельного участка, сведения ЕГРН о которой соответствуют требованиям, установленным в соответствии с частью 13 статьи 22 Федерального закона от 13 июля 2015 г. N 218-ФЗ "О государственной регистрации недвижимости"
 - - Характерная точка контура здания, сооружения, объекта незавершенного строительства
 - - Характерная точка границы, сведения о которой позволяют однозначно определить ее положение на местности
- 67:02-7.472 (4) - Территориальная зона 67:02-7.472 — Жилая зона
- 67:02-6.2911 - Зона с особыми условиями использования территории 67:02-6.2911 —
Охранная зона трубопроводов (газопроводов, нефтепроводов и
нефтепродуктопроводов, аммиакопроводов)
- 1 - Обозначение характерной точки, местоположение которой не изменилось или
было уточнено
- 94 - Обозначение ликвидируемой характерной точки
- н1У - Обозначение новой характерной точки
- :12E - Кадастровый номер земельного участка
- :12E - Исправляемый земельный участок
- :13E -
- :3У1 - Образуемый земельный участок
- :27 - Уточняемый земельный участок
- :216 - Кадастровый номер здания
- :367 - Кадастровый номер сооружения
- :107 - Исправляемое здание
- :94 - Уточняемое здание
- :252 (1) - Обозначение контура земельного участка
- :389 (1) - Обозначение контура здания
- :252 (1) -
- - Часть границы, сведения ЕГРН о которой позволяют однозначно определить ее
положение на местности
- - Часть контура, образованного проекцией вновь образованного наземного
конструктивного элемента здания, сооружения, объекта незавершенного
строительства
- - Часть контура, образованного проекцией существующего в ЕГРН наземного
конструктивного элемента здания, сооружения, объекта незавершенного
строительства
- - Пункт геодезической сети специального назначения, созданной в соответствии
с законодательством Российской Федерации о геодезии и картографии
- - Граница зоны с особыми условиями
- - Характерная точка границы земельного участка, сведения о которой
отсутствуют в ЕГРН, местоположение которой определено при кадастровых
работах (новая характерная точка)

Схема границ земельных участков

Выносной лист 7



Масштаб 1:500

Условные обозначения

— - Часть границы, местоположение которой определено при выполнении кадастровых работ

Схема границ земельных участков

- - Характерная точка границы земельного участка, сведения ЕГРН о которой соответствуют требованиям, установленным в соответствии с частью 13 статьи 22 Федерального закона от 13 июля 2015 г. N 218-ФЗ "О государственной регистрации недвижимости"
 - - Характерная точка контура здания, сооружения, объекта незавершенного строительства
 - - Характерная точка границы, сведения о которой позволяют однозначно определить ее положение на местности
- 67:02-7.472 (4) - Территориальная зона 67:02-7.472 — Жилая зона
- 67:02-6.2911 - Зона с особыми условиями использования территории 67:02-6.2911 —
Охранная зона трубопроводов (газопроводов, нефтепроводов и
нефтепродуктопроводов, аммиакопроводов)
- 1 - Обозначение характерной точки, местоположение которой не изменилось или
было уточнено
- 94 - Обозначение ликвидируемой характерной точки
- н1У - Обозначение новой характерной точки
- :12E - Кадастровый номер земельного участка
- :12E - Исправляемый земельный участок
- :13E -
- :3У1 - Образуемый земельный участок
- :27 - Уточняемый земельный участок
- :216 - Кадастровый номер здания
- :367 - Кадастровый номер сооружения
- :107 - Исправляемое здание
- :94 - Уточняемое здание
- :252 (1) - Обозначение контура земельного участка
- :389 (1) - Обозначение контура здания
- :252 (1) -
- - Часть границы, сведения ЕГРН о которой позволяют однозначно определить ее
положение на местности
- - Часть контура, образованного проекцией вновь образованного наземного
конструктивного элемента здания, сооружения, объекта незавершенного
строительства
- - Часть контура, образованного проекцией существующего в ЕГРН наземного
конструктивного элемента здания, сооружения, объекта незавершенного
строительства
- - Пункт геодезической сети специального назначения, созданной в соответствии
с законодательством Российской Федерации о геодезии и картографии
- - Граница зоны с особыми условиями
- - Характерная точка границы земельного участка, сведения о которой
отсутствуют в ЕГРН, местоположение которой определено при кадастровых
работах (новая характерная точка)

Схема границ земельных участков

Выносной лист 8



Масштаб 1:500

Условные обозначения

— - Часть границы, местоположение которой определено при выполнении кадастровых работ

Схема границ земельных участков

- - Характерная точка границы земельного участка, сведения ЕГРН о которой соответствуют требованиям, установленным в соответствии с частью 13 статьи 22 Федерального закона от 13 июля 2015 г. N 218-ФЗ "О государственной регистрации недвижимости"
 - - Характерная точка контура здания, сооружения, объекта незавершенного строительства
 - - Характерная точка границы, сведения о которой позволяют однозначно определить ее положение на местности
- 67:02-7.472 (4) - Территориальная зона 67:02-7.472 — Жилая зона
- 67:02-6.2911 - Зона с особыми условиями использования территории 67:02-6.2911 —
Охранная зона трубопроводов (газопроводов, нефтепроводов и
нефтепродуктопроводов, аммиакопроводов)
- 1 - Обозначение характерной точки, местоположение которой не изменилось или
было уточнено
- 94 - Обозначение ликвидируемой характерной точки
- н1У - Обозначение новой характерной точки
- :12E - Кадастровый номер земельного участка
- :12E - Исправляемый земельный участок
- :13E -
- :3У1 - Образуемый земельный участок
- :27 - Уточняемый земельный участок
- :216 - Кадастровый номер здания
- :367 - Кадастровый номер сооружения
- :107 - Исправляемое здание
- :94 - Уточняемое здание
- :252 (1) - Обозначение контура земельного участка
- :389 (1) - Обозначение контура здания
- :252 (1) -
- - Часть границы, сведения ЕГРН о которой позволяют однозначно определить ее
положение на местности
- - Часть контура, образованного проекцией вновь образованного наземного
конструктивного элемента здания, сооружения, объекта незавершенного
строительства
- - Часть контура, образованного проекцией существующего в ЕГРН наземного
конструктивного элемента здания, сооружения, объекта незавершенного
строительства
- - Пункт геодезической сети специального назначения, созданной в соответствии
с законодательством Российской Федерации о геодезии и картографии
- - Граница зоны с особыми условиями
- - Характерная точка границы земельного участка, сведения о которой
отсутствуют в ЕГРН, местоположение которой определено при кадастровых
работах (новая характерная точка)

Схема границ земельных участков

Выносной лист 9



Масштаб 1:500

Условные обозначения

— - Часть границы, местоположение которой определено при выполнении кадастровых работ

Схема границ земельных участков

- - Характерная точка границы земельного участка, сведения ЕГРН о которой соответствуют требованиям, установленным в соответствии с частью 13 статьи 22 Федерального закона от 13 июля 2015 г. N 218-ФЗ "О государственной регистрации недвижимости"
 - - Характерная точка контура здания, сооружения, объекта незавершенного строительства
 - - Характерная точка границы, сведения о которой позволяют однозначно определить ее положение на местности
- 67:02-7.472 (4) - Территориальная зона 67:02-7.472 — Жилая зона
- 67:02-6.2911 - Зона с особыми условиями использования территории 67:02-6.2911 —
Охранная зона трубопроводов (газопроводов, нефтепроводов и
нефтепродуктопроводов, аммиакопроводов)
- 1 - Обозначение характерной точки, местоположение которой не изменилось или
было уточнено
- 94 - Обозначение ликвидируемой характерной точки
- н1У - Обозначение новой характерной точки
- :12E - Кадастровый номер земельного участка
- :12E - Исправляемый земельный участок
- :13E -
- :3У1 - Образуемый земельный участок
- :27 - Уточняемый земельный участок
- :216 - Кадастровый номер здания
- :367 - Кадастровый номер сооружения
- :107 - Исправляемое здание
- :94 - Уточняемое здание
- :252 (1) - Обозначение контура земельного участка
- :389 (1) - Обозначение контура здания
- :252 (1) -
- - Часть границы, сведения ЕГРН о которой позволяют однозначно определить ее
положение на местности
- - Часть контура, образованного проекцией вновь образованного наземного
конструктивного элемента здания, сооружения, объекта незавершенного
строительства
- - Часть контура, образованного проекцией существующего в ЕГРН наземного
конструктивного элемента здания, сооружения, объекта незавершенного
строительства
- - Пункт геодезической сети специального назначения, созданной в соответствии
с законодательством Российской Федерации о геодезии и картографии
- - Граница зоны с особыми условиями
- - Характерная точка границы земельного участка, сведения о которой
отсутствуют в ЕГРН, местоположение которой определено при кадастровых
работах (новая характерная точка)

Схема границ земельных участков

Выносной лист 10



Масштаб 1:500

Условные обозначения

— - Часть границы, местоположение которой определено при выполнении кадастровых работ

Схема границ земельных участков

- - Характерная точка границы земельного участка, сведения ЕГРН о которой соответствуют требованиям, установленным в соответствии с частью 13 статьи 22 Федерального закона от 13 июля 2015 г. N 218-ФЗ "О государственной регистрации недвижимости"
 - - Характерная точка контура здания, сооружения, объекта незавершенного строительства
 - - Характерная точка границы, сведения о которой позволяют однозначно определить ее положение на местности
- 67:02-7.472 (4) - Территориальная зона 67:02-7.472 — Жилая зона
- 67:02-6.2911 - Зона с особыми условиями использования территории 67:02-6.2911 —
Охранная зона трубопроводов (газопроводов, нефтепроводов и
нефтепродуктопроводов, аммиакопроводов)
- 1 - Обозначение характерной точки, местоположение которой не изменилось или
было уточнено
- 94 - Обозначение ликвидируемой характерной точки
- н1У - Обозначение новой характерной точки
- :12E - Кадастровый номер земельного участка
- :12E - Исправляемый земельный участок
- :13E -
- :3У1 - Образуемый земельный участок
- :27 - Уточняемый земельный участок
- :216 - Кадастровый номер здания
- :367 - Кадастровый номер сооружения
- :107 - Исправляемое здание
- :94 - Уточняемое здание
- :252 (1) - Обозначение контура земельного участка
- :389 (1) - Обозначение контура здания
- :252 (1) -
- - Часть границы, сведения ЕГРН о которой позволяют однозначно определить ее
положение на местности
- - Часть контура, образованного проекцией вновь образованного наземного
конструктивного элемента здания, сооружения, объекта незавершенного
строительства
- - Часть контура, образованного проекцией существующего в ЕГРН наземного
конструктивного элемента здания, сооружения, объекта незавершенного
строительства
- - Пункт геодезической сети специального назначения, созданной в соответствии
с законодательством Российской Федерации о геодезии и картографии
- - Граница зоны с особыми условиями
- - Характерная точка границы земельного участка, сведения о которой
отсутствуют в ЕГРН, местоположение которой определено при кадастровых
работах (новая характерная точка)

Схема границ земельных участков

Выносной лист 11



Масштаб 1:500

Условные обозначения

— - Часть границы, местоположение которой определено при выполнении кадастровых работ

Схема границ земельных участков

- - Характерная точка границы земельного участка, сведения ЕГРН о которой соответствуют требованиям, установленным в соответствии с частью 13 статьи 22 Федерального закона от 13 июля 2015 г. N 218-ФЗ "О государственной регистрации недвижимости"
 - - Характерная точка контура здания, сооружения, объекта незавершенного строительства
 - - Характерная точка границы, сведения о которой позволяют однозначно определить ее положение на местности
- 67:02-7.472 (4) - Территориальная зона 67:02-7.472 — Жилая зона
- 67:02-6.2911 - Зона с особыми условиями использования территории 67:02-6.2911 —
Охранная зона трубопроводов (газопроводов, нефтепроводов и
нефтепродуктопроводов, аммиакопроводов)
- 1 - Обозначение характерной точки, местоположение которой не изменилось или
было уточнено
- 94 - Обозначение ликвидируемой характерной точки
- н1У - Обозначение новой характерной точки
- :12E - Кадастровый номер земельного участка
- :12E - Исправляемый земельный участок
- :13E -
- :3У1 - Образуемый земельный участок
- :27 - Уточняемый земельный участок
- :216 - Кадастровый номер здания
- :367 - Кадастровый номер сооружения
- :107 - Исправляемое здание
- :94 - Уточняемое здание
- :252 (1) - Обозначение контура земельного участка
- :389 (1) - Обозначение контура здания
- :252 (1) -
- - Часть границы, сведения ЕГРН о которой позволяют однозначно определить ее
положение на местности
- - Часть контура, образованного проекцией вновь образованного наземного
конструктивного элемента здания, сооружения, объекта незавершенного
строительства
- - Часть контура, образованного проекцией существующего в ЕГРН наземного
конструктивного элемента здания, сооружения, объекта незавершенного
строительства
- - Пункт геодезической сети специального назначения, созданной в соответствии
с законодательством Российской Федерации о геодезии и картографии
- - Граница зоны с особыми условиями
- - Характерная точка границы земельного участка, сведения о которой
отсутствуют в ЕГРН, местоположение которой определено при кадастровых
работах (новая характерная точка)

Схема границ земельных участков

Выносной лист 12



Масштаб 1:500

Условные обозначения

_____ - Часть границы, местоположение которой определено при выполнении кадастровых работ

Схема границ земельных участков

- - Характерная точка границы земельного участка, сведения ЕГРН о которой соответствуют требованиям, установленным в соответствии с частью 13 статьи 22 Федерального закона от 13 июля 2015 г. N 218-ФЗ "О государственной регистрации недвижимости"
 - - Характерная точка контура здания, сооружения, объекта незавершенного строительства
 - - Характерная точка границы, сведения о которой позволяют однозначно определить ее положение на местности
- 67:02-7.472 (4) - Территориальная зона 67:02-7.472 — Жилая зона
- 67:02-6.2911 - Зона с особыми условиями использования территории 67:02-6.2911 —
Охранная зона трубопроводов (газопроводов, нефтепроводов и
нефтепродуктопроводов, аммиакопроводов)
- 1 - Обозначение характерной точки, местоположение которой не изменилось или
было уточнено
- 94 - Обозначение ликвидируемой характерной точки
- н1У - Обозначение новой характерной точки
- :12E - Кадастровый номер земельного участка
- :12E - Исправляемый земельный участок
- :13E -
- :3У1 - Образуемый земельный участок
- :27 - Уточняемый земельный участок
- :216 - Кадастровый номер здания
- :367 - Кадастровый номер сооружения
- :107 - Исправляемое здание
- :94 - Уточняемое здание
- :252 (1) - Обозначение контура земельного участка
- :389 (1) - Обозначение контура здания
- :252 (1) -
- - Часть границы, сведения ЕГРН о которой позволяют однозначно определить ее
положение на местности
- - Часть контура, образованного проекцией вновь образованного наземного
конструктивного элемента здания, сооружения, объекта незавершенного
строительства
- - Часть контура, образованного проекцией существующего в ЕГРН наземного
конструктивного элемента здания, сооружения, объекта незавершенного
строительства
- - Пункт геодезической сети специального назначения, созданной в соответствии
с законодательством Российской Федерации о геодезии и картографии
- - Граница зоны с особыми условиями
- - Характерная точка границы земельного участка, сведения о которой
отсутствуют в ЕГРН, местоположение которой определено при кадастровых
работах (новая характерная точка)

Схема границ земельных участков

Выносной лист 13



Масштаб 1:500

Условные обозначения

— - Часть границы, местоположение которой определено при выполнении кадастровых работ

Схема границ земельных участков

- - Характерная точка границы земельного участка, сведения ЕГРН о которой соответствуют требованиям, установленным в соответствии с частью 13 статьи 22 Федерального закона от 13 июля 2015 г. N 218-ФЗ "О государственной регистрации недвижимости"
 - - Характерная точка контура здания, сооружения, объекта незавершенного строительства
 - - Характерная точка границы, сведения о которой позволяют однозначно определить ее положение на местности
- 67:02-7.472 (4) - Территориальная зона 67:02-7.472 — Жилая зона
- 67:02-6.2911 - Зона с особыми условиями использования территории 67:02-6.2911 —
Охранная зона трубопроводов (газопроводов, нефтепроводов и
нефтепродуктопроводов, аммиакопроводов)
- 1 - Обозначение характерной точки, местоположение которой не изменилось или
было уточнено
- 94 - Обозначение ликвидируемой характерной точки
- ~~н1У~~ - Обозначение новой характерной точки
- :12E - Кадастровый номер земельного участка
- :12E - Исправляемый земельный участок
- :13E -
- ~~:3У1~~ - Образуемый земельный участок
- ~~:27~~ - Уточняемый земельный участок
- :216 - Кадастровый номер здания
- :367 - Кадастровый номер сооружения
- :107 - Исправляемое здание
- ~~:94~~ - Уточняемое здание
- :252 (1) - Обозначение контура земельного участка
- :389 (1) - Обозначение контура здания
- :252 (1) -
- - Часть границы, сведения ЕГРН о которой позволяют однозначно определить ее
положение на местности
- - Часть контура, образованного проекцией вновь образованного наземного
конструктивного элемента здания, сооружения, объекта незавершенного
строительства
- - Часть контура, образованного проекцией существующего в ЕГРН наземного
конструктивного элемента здания, сооружения, объекта незавершенного
строительства
- - Пункт геодезической сети специального назначения, созданной в соответствии
с законодательством Российской Федерации о геодезии и картографии
- - Граница зоны с особыми условиями
- - Характерная точка границы земельного участка, сведения о которой
отсутствуют в ЕГРН, местоположение которой определено при кадастровых
работах (новая характерная точка)

Схема границ земельных участков

Выносной лист 14



Масштаб 1:500

Условные обозначения

— - Часть границы, местоположение которой определено при выполнении кадастровых работ

Схема границ земельных участков

- - Характерная точка границы земельного участка, сведения ЕГРН о которой соответствуют требованиям, установленным в соответствии с частью 13 статьи 22 Федерального закона от 13 июля 2015 г. N 218-ФЗ "О государственной регистрации недвижимости"
- - Характерная точка контура здания, сооружения, объекта незавершенного строительства
- - Характерная точка границы, сведения о которой позволяют однозначно определить ее положение на местности

67:02-7.472 (4)

67:02-6.2911

- Территориальная зона 67:02-7.472 — Жилая зона

- Зона с особыми условиями использования территории 67:02-6.2911 — Охранная зона трубопроводов (газопроводов, нефтепроводов и нефтепродуктопроводов, аммиакопроводов)

- 1 - Обозначение характерной точки, местоположение которой не изменилось или было уточнено

94

- Обозначение ликвидируемой характерной точки

н1У

- Обозначение новой характерной точки

:12E

- Кадастровый номер земельного участка

:12E

- Исправляемый земельный участок

:13E

-

:3У1

- Образуемый земельный участок

:27

- Уточняемый земельный участок

:216

- Кадастровый номер здания

:367

- Кадастровый номер сооружения

:107

- Исправляемое здание

:94

- Уточняемое здание

:252 (1)

- Обозначение контура земельного участка

:389 (1)

- Обозначение контура здания

:252 (1)

-

- Часть границы, сведения ЕГРН о которой позволяют однозначно определить ее положение на местности

- Часть контура, образованного проекцией вновь образованного наземного конструктивного элемента здания, сооружения, объекта незавершенного строительства

- Часть контура, образованного проекцией существующего в ЕГРН наземного конструктивного элемента здания, сооружения, объекта незавершенного строительства



- Пункт геодезической сети специального назначения, созданной в соответствии с законодательством Российской Федерации о геодезии и картографии

- Граница зоны с особыми условиями



- Характерная точка границы земельного участка, сведения о которой отсутствуют в ЕГРН, местоположение которой определено при кадастровых работах (новая характерная точка)

Схема границ земельных участков

Выносной лист 15



Масштаб 1:500

Условные обозначения

— - Часть границы, местоположение которой определено при выполнении кадастровых работ

Схема границ земельных участков

- - Характерная точка границы земельного участка, сведения ЕГРН о которой соответствуют требованиям, установленным в соответствии с частью 13 статьи 22 Федерального закона от 13 июля 2015 г. N 218-ФЗ "О государственной регистрации недвижимости"
- - Характерная точка контура здания, сооружения, объекта незавершенного строительства
- - Характерная точка границы, сведения о которой позволяют однозначно определить ее положение на местности

67:02-7.472 (4)

67:02-6.2911

- Территориальная зона 67:02-7.472 — Жилая зона

- Зона с особыми условиями использования территории 67:02-6.2911 — Охранная зона трубопроводов (газопроводов, нефтепроводов и нефтепродуктопроводов, аммиакопроводов)

- 1 - Обозначение характерной точки, местоположение которой не изменилось или было уточнено

94

- Обозначение ликвидируемой характерной точки

н1У

- Обозначение новой характерной точки

:12E

- Кадастровый номер земельного участка

:12E

- Исправляемый земельный участок

:13E

-

:3У1

- Образуемый земельный участок

:27

- Уточняемый земельный участок

:216

- Кадастровый номер здания

:367

- Кадастровый номер сооружения

:107

- Исправляемое здание

:94

- Уточняемое здание

:252 (1)

- Обозначение контура земельного участка

:389 (1)

- Обозначение контура здания

:252 (1)

-

- Часть границы, сведения ЕГРН о которой позволяют однозначно определить ее положение на местности

- Часть контура, образованного проекцией вновь образованного наземного конструктивного элемента здания, сооружения, объекта незавершенного строительства

- Часть контура, образованного проекцией существующего в ЕГРН наземного конструктивного элемента здания, сооружения, объекта незавершенного строительства



- Пункт геодезической сети специального назначения, созданной в соответствии с законодательством Российской Федерации о геодезии и картографии

- Граница зоны с особыми условиями



- Характерная точка границы земельного участка, сведения о которой отсутствуют в ЕГРН, местоположение которой определено при кадастровых работах (новая характерная точка)

Схема границ земельных участков

Выносной лист 16



Масштаб 1:500

Условные обозначения

— - Часть границы, местоположение которой определено при выполнении кадастровых работ

Схема границ земельных участков

- - Характерная точка границы земельного участка, сведения ЕГРН о которой соответствуют требованиям, установленным в соответствии с частью 13 статьи 22 Федерального закона от 13 июля 2015 г. N 218-ФЗ "О государственной регистрации недвижимости"
- - Характерная точка контура здания, сооружения, объекта незавершенного строительства
- - Характерная точка границы, сведения о которой позволяют однозначно определить ее положение на местности

67:02-7.472 (4)

67:02-6.2911

- Территориальная зона 67:02-7.472 — Жилая зона

- Зона с особыми условиями использования территории 67:02-6.2911 — Охранная зона трубопроводов (газопроводов, нефтепроводов и нефтепродуктопроводов, аммиакопроводов)

- 1 - Обозначение характерной точки, местоположение которой не изменилось или было уточнено

94

- Обозначение ликвидируемой характерной точки

н1У

- Обозначение новой характерной точки

:12E

- Кадастровый номер земельного участка

:12E

- Исправляемый земельный участок

:13E

-

:3У1

- Образуемый земельный участок

:27

- Уточняемый земельный участок

:216

- Кадастровый номер здания

:367

- Кадастровый номер сооружения

:107

- Исправляемое здание

:94

- Уточняемое здание

:252 (1)

- Обозначение контура земельного участка

:389 (1)

- Обозначение контура здания

:252 (1)

-

- Часть границы, сведения ЕГРН о которой позволяют однозначно определить ее положение на местности

- Часть контура, образованного проекцией вновь образованного наземного конструктивного элемента здания, сооружения, объекта незавершенного строительства

- Часть контура, образованного проекцией существующего в ЕГРН наземного конструктивного элемента здания, сооружения, объекта незавершенного строительства



- Пункт геодезической сети специального назначения, созданной в соответствии с законодательством Российской Федерации о геодезии и картографии

- Граница зоны с особыми условиями



- Характерная точка границы земельного участка, сведения о которой отсутствуют в ЕГРН, местоположение которой определено при кадастровых работах (новая характерная точка)

Схема границ земельных участков

Выносной лист 17



Масштаб 1:500

Условные обозначения

— - Часть границы, местоположение которой определено при выполнении кадастровых работ

Схема границ земельных участков

- - Характерная точка границы земельного участка, сведения ЕГРН о которой соответствуют требованиям, установленным в соответствии с частью 13 статьи 22 Федерального закона от 13 июля 2015 г. N 218-ФЗ "О государственной регистрации недвижимости"
- - Характерная точка контура здания, сооружения, объекта незавершенного строительства
- - Характерная точка границы, сведения о которой позволяют однозначно определить ее положение на местности

67:02-7.472 (4)

67:02-6.2911

- Территориальная зона 67:02-7.472 — Жилая зона

- Зона с особыми условиями использования территории 67:02-6.2911 — Охранная зона трубопроводов (газопроводов, нефтепроводов и нефтепродуктопроводов, аммиакопроводов)

- 1 - Обозначение характерной точки, местоположение которой не изменилось или было уточнено

94

- Обозначение ликвидируемой характерной точки

н1У

- Обозначение новой характерной точки

:12E

- Кадастровый номер земельного участка

:12E

- Исправляемый земельный участок

:13E

-

:3У1

- Образуемый земельный участок

:27

- Уточняемый земельный участок

:216

- Кадастровый номер здания

:367

- Кадастровый номер сооружения

:107

- Исправляемое здание

:94

- Уточняемое здание

:252 (1)

- Обозначение контура земельного участка

:389 (1)

- Обозначение контура здания

:252 (1)

-

- Часть границы, сведения ЕГРН о которой позволяют однозначно определить ее положение на местности

- Часть контура, образованного проекцией вновь образованного наземного конструктивного элемента здания, сооружения, объекта незавершенного строительства

- Часть контура, образованного проекцией существующего в ЕГРН наземного конструктивного элемента здания, сооружения, объекта незавершенного строительства



- Пункт геодезической сети специального назначения, созданной в соответствии с законодательством Российской Федерации о геодезии и картографии

- Граница зоны с особыми условиями



- Характерная точка границы земельного участка, сведения о которой отсутствуют в ЕГРН, местоположение которой определено при кадастровых работах (новая характерная точка)

Схема границ земельных участков

Выносной лист 18



Масштаб 1:500

Условные обозначения


— - Часть границы, местоположение которой определено при выполнении кадастровых работ

Схема границ земельных участков

- - Характерная точка границы земельного участка, сведения ЕГРН о которой соответствуют требованиям, установленным в соответствии с частью 13 статьи 22 Федерального закона от 13 июля 2015 г. N 218-ФЗ "О государственной регистрации недвижимости"
 - - Характерная точка контура здания, сооружения, объекта незавершенного строительства
 - - Характерная точка границы, сведения о которой позволяют однозначно определить ее положение на местности
- 67:02-7.472 (4) - Территориальная зона 67:02-7.472 — Жилая зона
- 67:02-6.2911 - Зона с особыми условиями использования территории 67:02-6.2911 —
Охранная зона трубопроводов (газопроводов, нефтепроводов и
нефтепродуктопроводов, аммиакопроводов)
- 1 - Обозначение характерной точки, местоположение которой не изменилось или
было уточнено
- 94 - Обозначение ликвидируемой характерной точки
- н1У - Обозначение новой характерной точки
- :12E - Кадастровый номер земельного участка
- :12E - Исправляемый земельный участок
- :13E -
- :3У1 - Образуемый земельный участок
- :27 - Уточняемый земельный участок
- :216 - Кадастровый номер здания
- :367 - Кадастровый номер сооружения
- :107 - Исправляемое здание
- :94 - Уточняемое здание
- :252 (1) - Обозначение контура земельного участка
- :389 (1) - Обозначение контура здания
- :252 (1) -
- - Часть границы, сведения ЕГРН о которой позволяют однозначно определить ее
положение на местности
- - Часть контура, образованного проекцией вновь образованного наземного
конструктивного элемента здания, сооружения, объекта незавершенного
строительства
- - Часть контура, образованного проекцией существующего в ЕГРН наземного
конструктивного элемента здания, сооружения, объекта незавершенного
строительства
- - Пункт геодезической сети специального назначения, созданной в соответствии
с законодательством Российской Федерации о геодезии и картографии
- - Граница зоны с особыми условиями
- - Характерная точка границы земельного участка, сведения о которой
отсутствуют в ЕГРН, местоположение которой определено при кадастровых
работах (новая характерная точка)

Схема границ земельных участков

Выносной лист 19

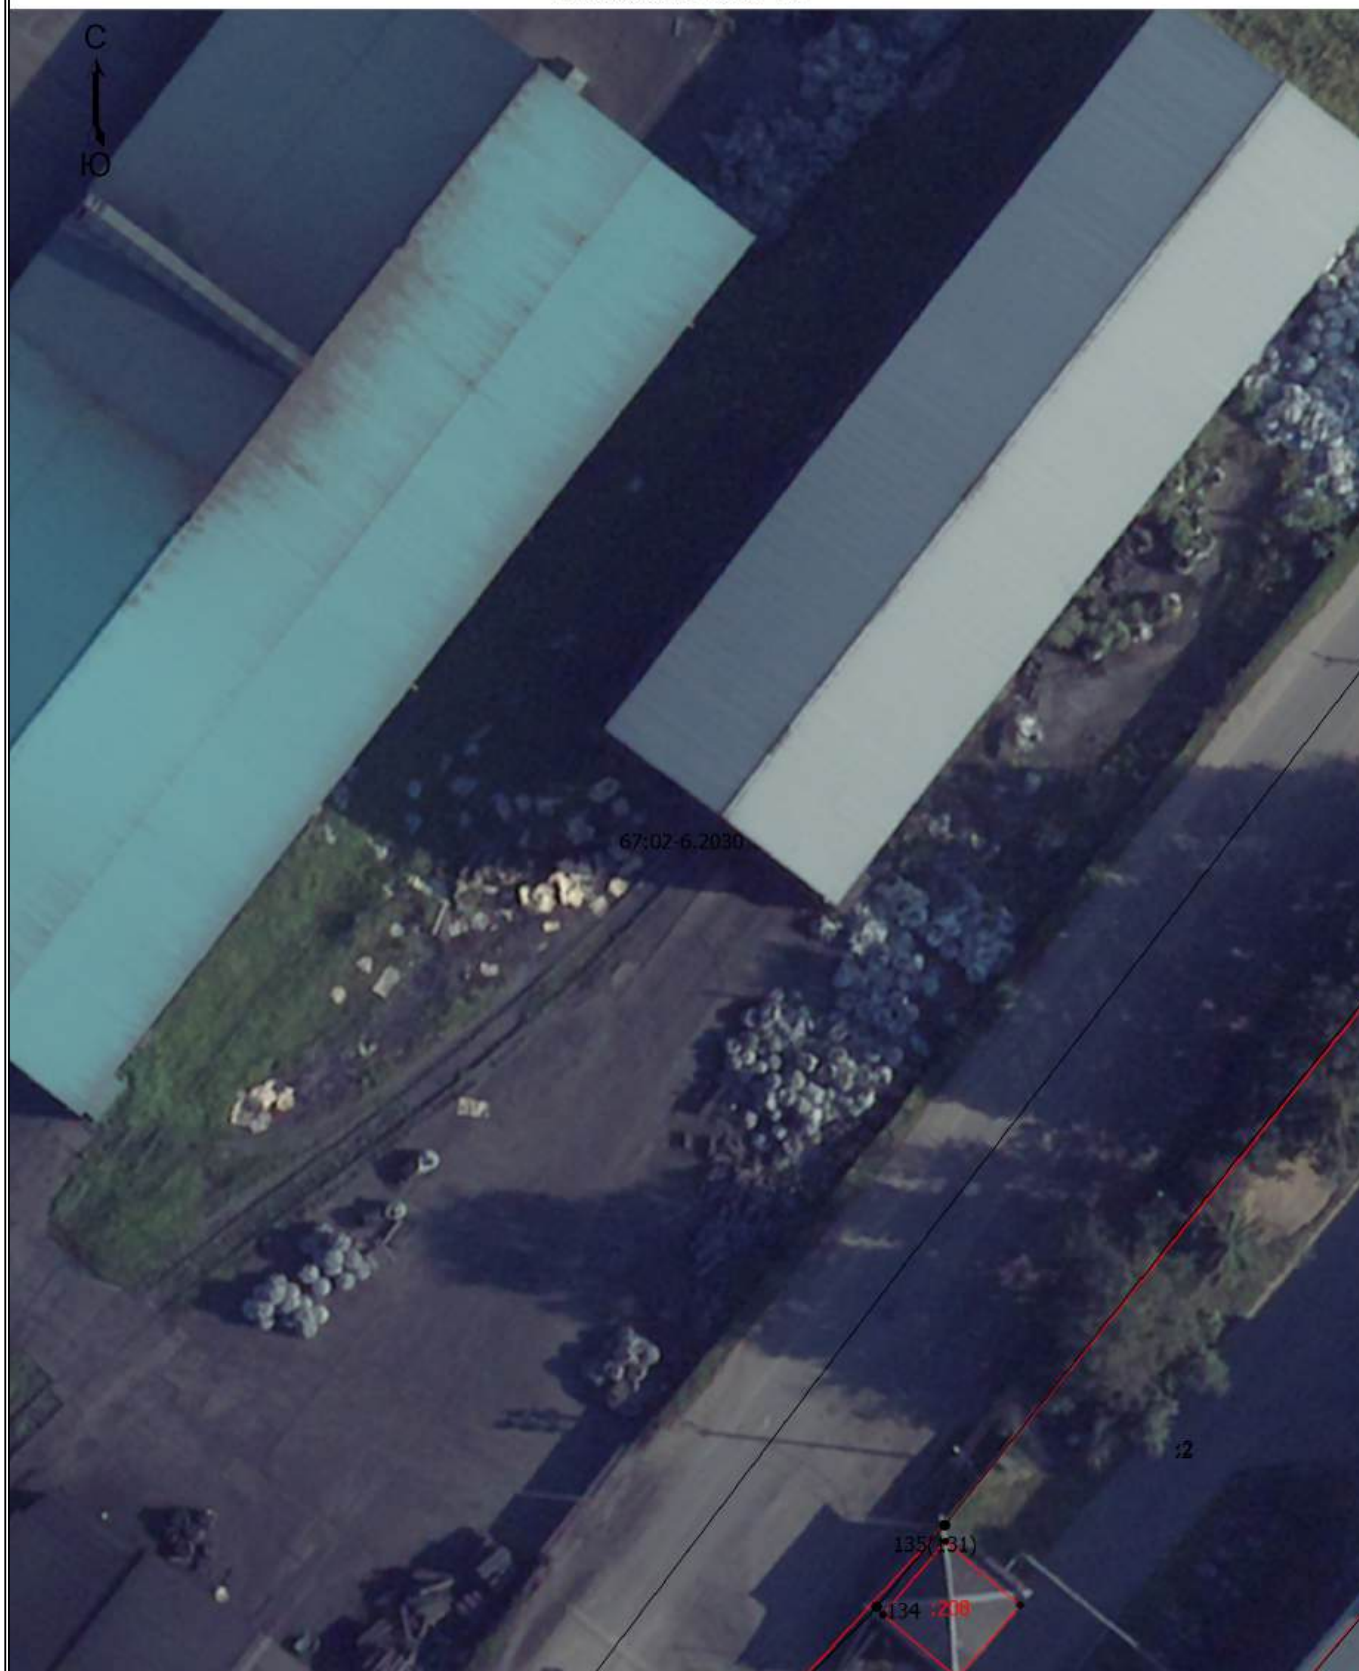

Масштаб 1:500

Условные обозначения

— - Часть границы, местоположение которой определено при выполнении кадастровых работ

Схема границ земельных участков

- - Характерная точка границы земельного участка, сведения ЕГРН о которой соответствуют требованиям, установленным в соответствии с частью 13 статьи 22 Федерального закона от 13 июля 2015 г. N 218-ФЗ "О государственной регистрации недвижимости"
 - - Характерная точка контура здания, сооружения, объекта незавершенного строительства
 - - Характерная точка границы, сведения о которой позволяют однозначно определить ее положение на местности
- 67:02-7.472 (4) - Территориальная зона 67:02-7.472 — Жилая зона
- 67:02-6.2911 - Зона с особыми условиями использования территории 67:02-6.2911 —
Охранная зона трубопроводов (газопроводов, нефтепроводов и
нефтепродуктопроводов, аммиакопроводов)
- 1 - Обозначение характерной точки, местоположение которой не изменилось или
было уточнено
- 94 - Обозначение ликвидируемой характерной точки
- н1У - Обозначение новой характерной точки
- :12E - Кадастровый номер земельного участка
- :12E - Исправляемый земельный участок
- :13E -
- :3У1 - Образуемый земельный участок
- :27 - Уточняемый земельный участок
- :216 - Кадастровый номер здания
- :367 - Кадастровый номер сооружения
- :107 - Исправляемое здание
- :94 - Уточняемое здание
- :252 (1) - Обозначение контура земельного участка
- :389 (1) - Обозначение контура здания
- :252 (1) -
- - Часть границы, сведения ЕГРН о которой позволяют однозначно определить ее
положение на местности
- - Часть контура, образованного проекцией вновь образованного наземного
конструктивного элемента здания, сооружения, объекта незавершенного
строительства
- - Часть контура, образованного проекцией существующего в ЕГРН наземного
конструктивного элемента здания, сооружения, объекта незавершенного
строительства
- - Пункт геодезической сети специального назначения, созданной в соответствии
с законодательством Российской Федерации о геодезии и картографии
- - Граница зоны с особыми условиями
- - Характерная точка границы земельного участка, сведения о которой
отсутствуют в ЕГРН, местоположение которой определено при кадастровых
работах (новая характерная точка)

Схема границ земельных участков

Выносной лист 20



Масштаб 1:500

Условные обозначения

_____ - Часть границы, местоположение которой определено при выполнении кадастровых работ

Схема границ земельных участков

- - Характерная точка границы земельного участка, сведения ЕГРН о которой соответствуют требованиям, установленным в соответствии с частью 13 статьи 22 Федерального закона от 13 июля 2015 г. N 218-ФЗ "О государственной регистрации недвижимости"
 - - Характерная точка контура здания, сооружения, объекта незавершенного строительства
 - - Характерная точка границы, сведения о которой позволяют однозначно определить ее положение на местности
- 67:02-7.472 (4) - Территориальная зона 67:02-7.472 — Жилая зона
- 67:02-6.2911 - Зона с особыми условиями использования территории 67:02-6.2911 —
Охранная зона трубопроводов (газопроводов, нефтепроводов и
нефтепродуктопроводов, аммиакопроводов)
- 1 - Обозначение характерной точки, местоположение которой не изменилось или
было уточнено
- 94 - Обозначение ликвидируемой характерной точки
- н1У - Обозначение новой характерной точки
- :12E - Кадастровый номер земельного участка
- :12E - Исправляемый земельный участок
- :13E -
- :3У1 - Образуемый земельный участок
- :27 - Уточняемый земельный участок
- :216 - Кадастровый номер здания
- :367 - Кадастровый номер сооружения
- :107 - Исправляемое здание
- :94 - Уточняемое здание
- :252 (1) - Обозначение контура земельного участка
- :389 (1) - Обозначение контура здания
- :252 (1) -
- - Часть границы, сведения ЕГРН о которой позволяют однозначно определить ее
положение на местности
- - Часть контура, образованного проекцией вновь образованного наземного
конструктивного элемента здания, сооружения, объекта незавершенного
строительства
- - Часть контура, образованного проекцией существующего в ЕГРН наземного
конструктивного элемента здания, сооружения, объекта незавершенного
строительства
- - Пункт геодезической сети специального назначения, созданной в соответствии
с законодательством Российской Федерации о геодезии и картографии
- - Граница зоны с особыми условиями
- - Характерная точка границы земельного участка, сведения о которой
отсутствуют в ЕГРН, местоположение которой определено при кадастровых
работах (новая характерная точка)

Схема границ земельных участков

Выносной лист 21



Масштаб 1:500

Условные обозначения

— - Часть границы, местоположение которой определено при выполнении кадастровых работ

Схема границ земельных участков

- - Характерная точка границы земельного участка, сведения ЕГРН о которой соответствуют требованиям, установленным в соответствии с частью 13 статьи 22 Федерального закона от 13 июля 2015 г. N 218-ФЗ "О государственной регистрации недвижимости"
 - - Характерная точка контура здания, сооружения, объекта незавершенного строительства
 - - Характерная точка границы, сведения о которой позволяют однозначно определить ее положение на местности
- 67:02-7.472 (4) - Территориальная зона 67:02-7.472 — Жилая зона
- 67:02-6.2911 - Зона с особыми условиями использования территории 67:02-6.2911 —
Охранная зона трубопроводов (газопроводов, нефтепроводов и
нефтепродуктопроводов, аммиакопроводов)
- 1 - Обозначение характерной точки, местоположение которой не изменилось или
было уточнено
- 94 - Обозначение ликвидируемой характерной точки
- н1У - Обозначение новой характерной точки
- :12E - Кадастровый номер земельного участка
- :12E - Исправляемый земельный участок
- :13E -
- :3У1 - Образуемый земельный участок
- :27 - Уточняемый земельный участок
- :216 - Кадастровый номер здания
- :367 - Кадастровый номер сооружения
- :107 - Исправляемое здание
- :94 - Уточняемое здание
- :252 (1) - Обозначение контура земельного участка
- :389 (1) - Обозначение контура здания
- :252 (1) -
- - Часть границы, сведения ЕГРН о которой позволяют однозначно определить ее
положение на местности
- - Часть контура, образованного проекцией вновь образованного наземного
конструктивного элемента здания, сооружения, объекта незавершенного
строительства
- - Часть контура, образованного проекцией существующего в ЕГРН наземного
конструктивного элемента здания, сооружения, объекта незавершенного
строительства
- - Пункт геодезической сети специального назначения, созданной в соответствии
с законодательством Российской Федерации о геодезии и картографии
- - Граница зоны с особыми условиями
- - Характерная точка границы земельного участка, сведения о которой
отсутствуют в ЕГРН, местоположение которой определено при кадастровых
работах (новая характерная точка)

Схема границ земельных участков

Выносной лист 22



Масштаб 1:500

Условные обозначения


_____ - Часть границы, местоположение которой определено при выполнении кадастровых работ

Схема границ земельных участков

- - Характерная точка границы земельного участка, сведения ЕГРН о которой соответствуют требованиям, установленным в соответствии с частью 13 статьи 22 Федерального закона от 13 июля 2015 г. N 218-ФЗ "О государственной регистрации недвижимости"
 - - Характерная точка контура здания, сооружения, объекта незавершенного строительства
 - - Характерная точка границы, сведения о которой позволяют однозначно определить ее положение на местности
- 67:02-7.472 (4) - Территориальная зона 67:02-7.472 — Жилая зона
- 67:02-6.2911 - Зона с особыми условиями использования территории 67:02-6.2911 —
Охранная зона трубопроводов (газопроводов, нефтепроводов и
нефтепродуктопроводов, аммиакопроводов)
- 1 - Обозначение характерной точки, местоположение которой не изменилось или
было уточнено
- 94 - Обозначение ликвидируемой характерной точки
- н1У - Обозначение новой характерной точки
- :12E - Кадастровый номер земельного участка
- :12E - Исправляемый земельный участок
- :13E -
- :3У1 - Образуемый земельный участок
- :27 - Уточняемый земельный участок
- :216 - Кадастровый номер здания
- :367 - Кадастровый номер сооружения
- :107 - Исправляемое здание
- :94 - Уточняемое здание
- :252 (1) - Обозначение контура земельного участка
- :389 (1) - Обозначение контура здания
- :252 (1) -
- - Часть границы, сведения ЕГРН о которой позволяют однозначно определить ее
положение на местности
- - Часть контура, образованного проекцией вновь образованного наземного
конструктивного элемента здания, сооружения, объекта незавершенного
строительства
- - Часть контура, образованного проекцией существующего в ЕГРН наземного
конструктивного элемента здания, сооружения, объекта незавершенного
строительства
- - Пункт геодезической сети специального назначения, созданной в соответствии
с законодательством Российской Федерации о геодезии и картографии
- - Граница зоны с особыми условиями
- - Характерная точка границы земельного участка, сведения о которой
отсутствуют в ЕГРН, местоположение которой определено при кадастровых
работах (новая характерная точка)

Схема границ земельных участков

Выносной лист 23

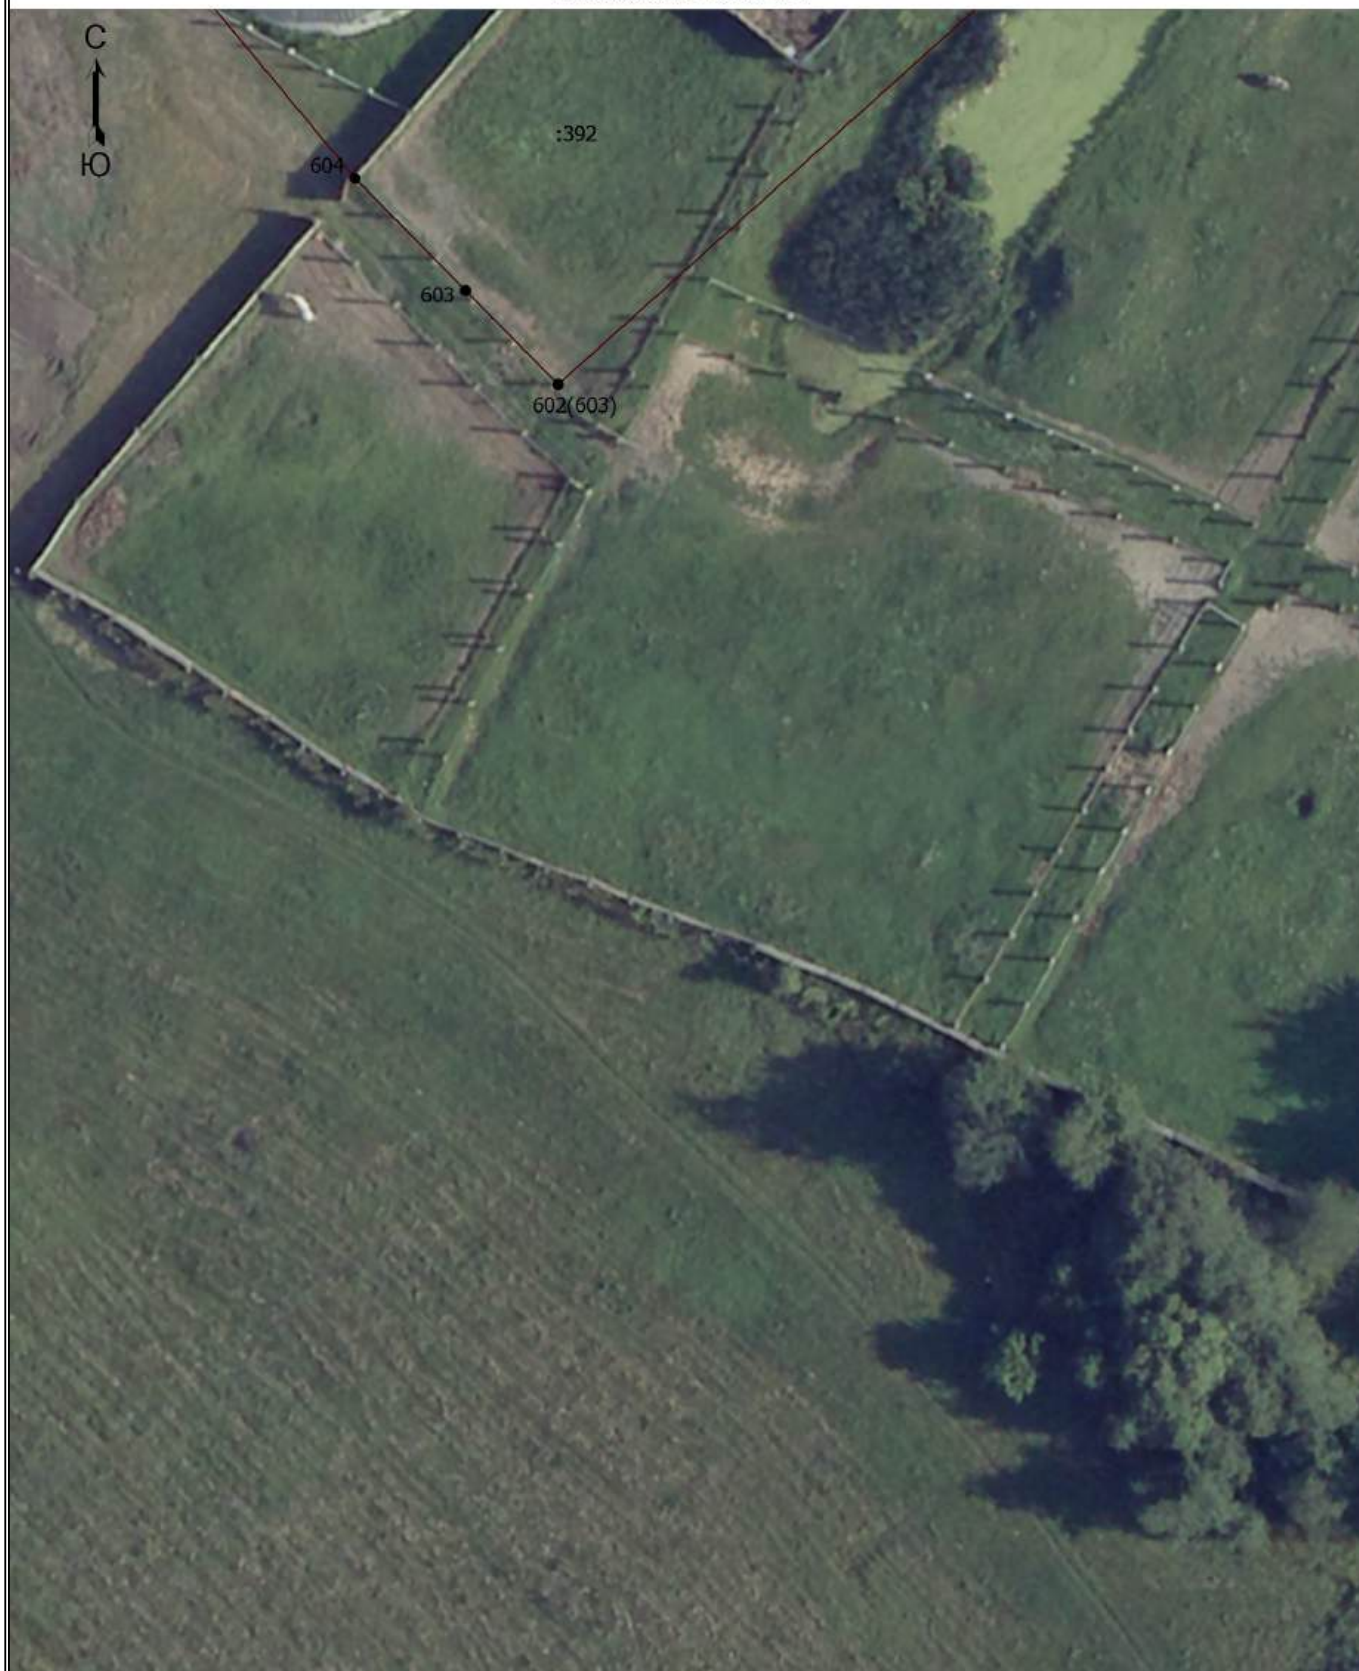

Масштаб 1:500

Условные обозначения


— - Часть границы, местоположение которой определено при выполнении кадастровых работ

Схема границ земельных участков

- - Характерная точка границы земельного участка, сведения ЕГРН о которой соответствуют требованиям, установленным в соответствии с частью 13 статьи 22 Федерального закона от 13 июля 2015 г. N 218-ФЗ "О государственной регистрации недвижимости"
 - - Характерная точка контура здания, сооружения, объекта незавершенного строительства
 - - Характерная точка границы, сведения о которой позволяют однозначно определить ее положение на местности
- 67:02-7.472 (4) - Территориальная зона 67:02-7.472 — Жилая зона
- 67:02-6.2911 - Зона с особыми условиями использования территории 67:02-6.2911 —
Охранная зона трубопроводов (газопроводов, нефтепроводов и
нефтепродуктопроводов, аммиакопроводов)
- 1 - Обозначение характерной точки, местоположение которой не изменилось или
было уточнено
- 94 - Обозначение ликвидируемой характерной точки
- н1У - Обозначение новой характерной точки
- :12E - Кадастровый номер земельного участка
- :12E - Исправляемый земельный участок
- :13E -
- :3У1 - Образуемый земельный участок
- :27 - Уточняемый земельный участок
- :216 - Кадастровый номер здания
- :367 - Кадастровый номер сооружения
- :107 - Исправляемое здание
- :94 - Уточняемое здание
- :252 (1) - Обозначение контура земельного участка
- :389 (1) - Обозначение контура здания
- :252 (1) -
- - Часть границы, сведения ЕГРН о которой позволяют однозначно определить ее
положение на местности
- - Часть контура, образованного проекцией вновь образованного наземного
конструктивного элемента здания, сооружения, объекта незавершенного
строительства
- - Часть контура, образованного проекцией существующего в ЕГРН наземного
конструктивного элемента здания, сооружения, объекта незавершенного
строительства
- - Пункт геодезической сети специального назначения, созданной в соответствии
с законодательством Российской Федерации о геодезии и картографии
- - Граница зоны с особыми условиями
- - Характерная точка границы земельного участка, сведения о которой
отсутствуют в ЕГРН, местоположение которой определено при кадастровых
работах (новая характерная точка)

Схема границ земельных участков

Выносной лист 24

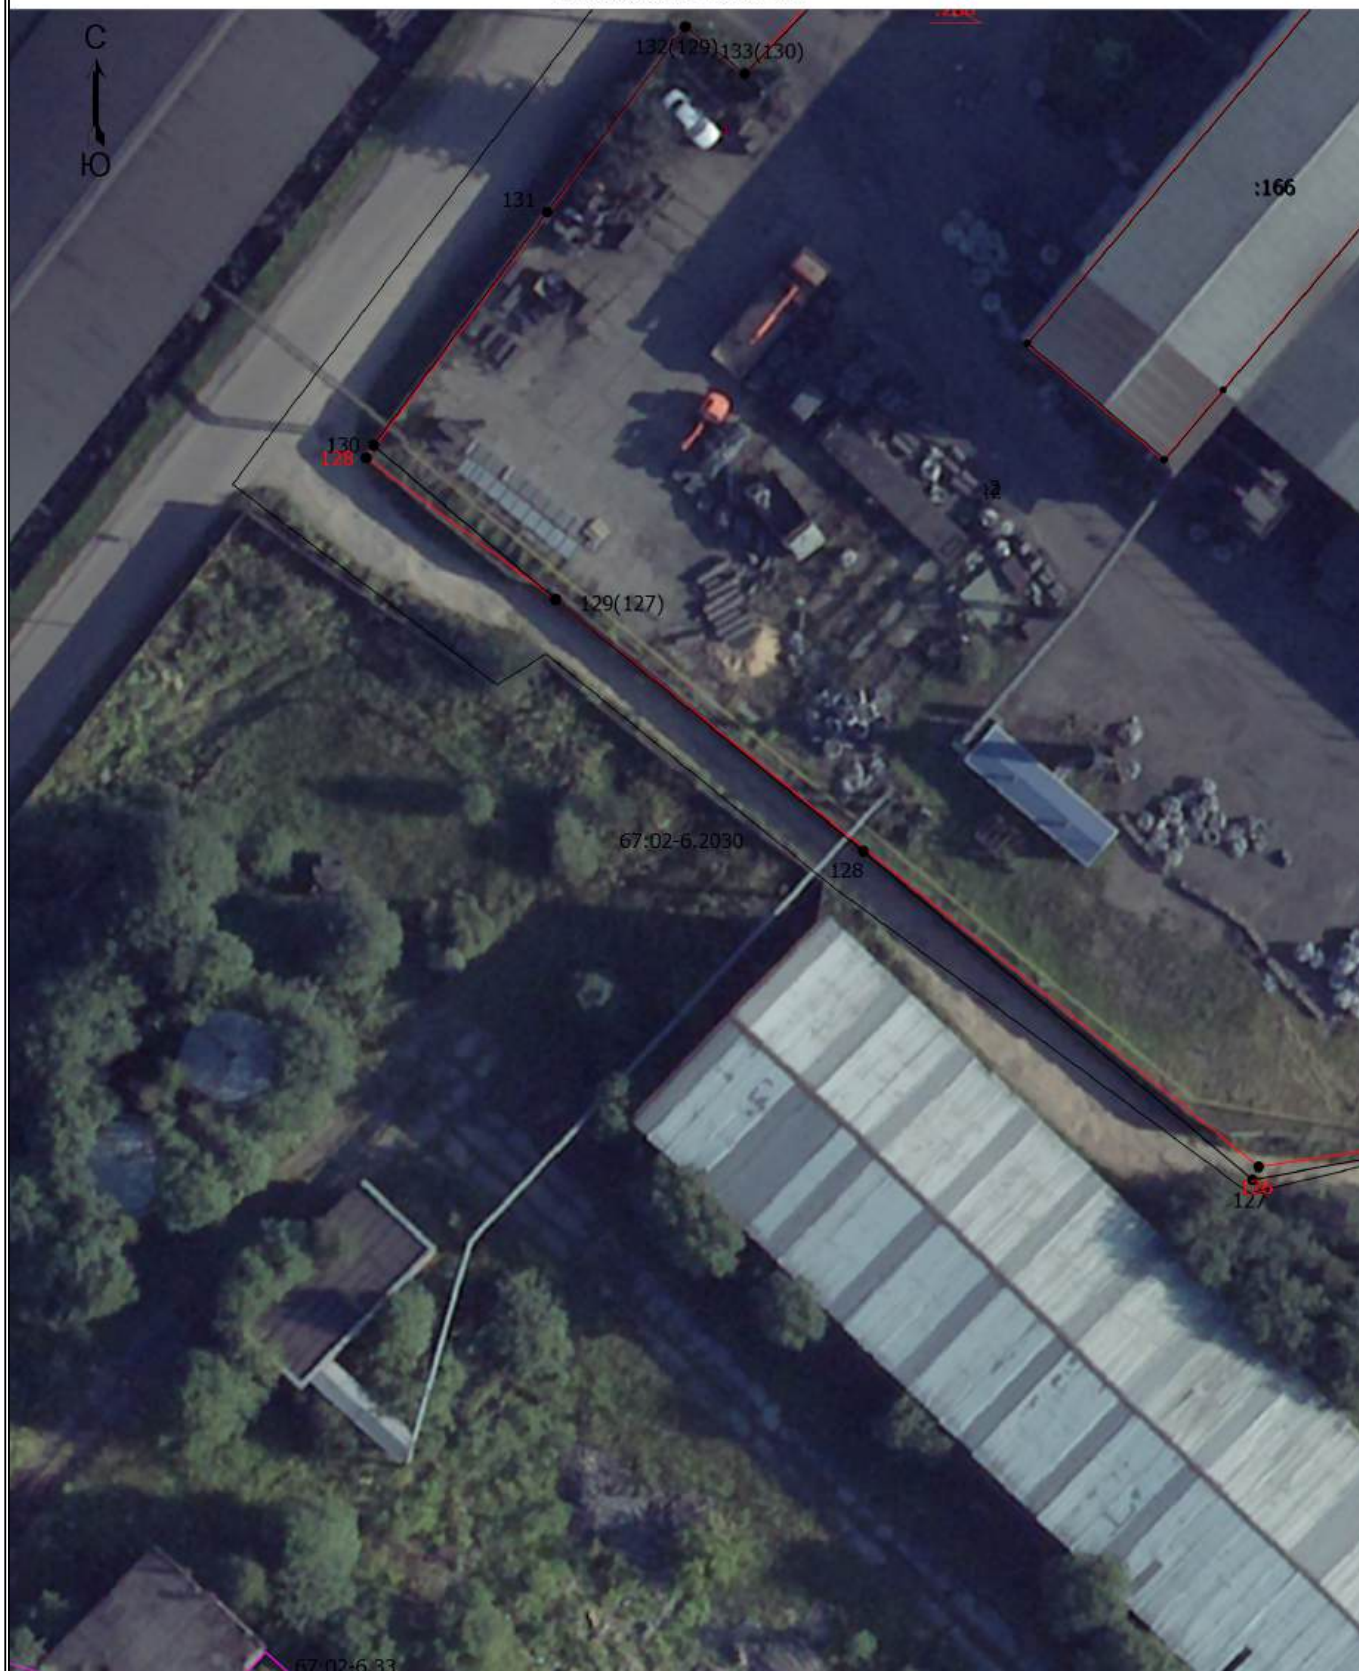

Масштаб 1:500

Условные обозначения

— - Часть границы, местоположение которой определено при выполнении кадастровых работ

Схема границ земельных участков

- - Характерная точка границы земельного участка, сведения ЕГРН о которой соответствуют требованиям, установленным в соответствии с частью 13 статьи 22 Федерального закона от 13 июля 2015 г. N 218-ФЗ "О государственной регистрации недвижимости"
 - - Характерная точка контура здания, сооружения, объекта незавершенного строительства
 - - Характерная точка границы, сведения о которой позволяют однозначно определить ее положение на местности
- 67:02-7.472 (4) - Территориальная зона 67:02-7.472 — Жилая зона
- 67:02-6.2911 - Зона с особыми условиями использования территории 67:02-6.2911 —
Охранная зона трубопроводов (газопроводов, нефтепроводов и
нефтепродуктопроводов, аммиакопроводов)
- 1 - Обозначение характерной точки, местоположение которой не изменилось или
было уточнено
- 94 - Обозначение ликвидируемой характерной точки
- н1У - Обозначение новой характерной точки
- :12E - Кадастровый номер земельного участка
- :12E - Исправляемый земельный участок
- :13E -
- :3У1 - Образуемый земельный участок
- :27 - Уточняемый земельный участок
- :216 - Кадастровый номер здания
- :367 - Кадастровый номер сооружения
- :107 - Исправляемое здание
- :94 - Уточняемое здание
- :252 (1) - Обозначение контура земельного участка
- :389 (1) - Обозначение контура здания
- :252 (1) -
- - Часть границы, сведения ЕГРН о которой позволяют однозначно определить ее
положение на местности
- - Часть контура, образованного проекцией вновь образованного наземного
конструктивного элемента здания, сооружения, объекта незавершенного
строительства
- - Часть контура, образованного проекцией существующего в ЕГРН наземного
конструктивного элемента здания, сооружения, объекта незавершенного
строительства
- - Пункт геодезической сети специального назначения, созданной в соответствии
с законодательством Российской Федерации о геодезии и картографии
- - Граница зоны с особыми условиями
- - Характерная точка границы земельного участка, сведения о которой
отсутствуют в ЕГРН, местоположение которой определено при кадастровых
работах (новая характерная точка)

Схема границ земельных участков

Выносной лист 25



Масштаб 1:500

Условные обозначения

— - Часть границы, местоположение которой определено при выполнении кадастровых работ

Схема границ земельных участков

- - Характерная точка границы земельного участка, сведения ЕГРН о которой соответствуют требованиям, установленным в соответствии с частью 13 статьи 22 Федерального закона от 13 июля 2015 г. N 218-ФЗ "О государственной регистрации недвижимости"
 - - Характерная точка контура здания, сооружения, объекта незавершенного строительства
 - - Характерная точка границы, сведения о которой позволяют однозначно определить ее положение на местности
- 67:02-7.472 (4) - Территориальная зона 67:02-7.472 — Жилая зона
- 67:02-6.2911 - Зона с особыми условиями использования территории 67:02-6.2911 —
Охранная зона трубопроводов (газопроводов, нефтепроводов и
нефтепродуктопроводов, аммиакопроводов)
- 1 - Обозначение характерной точки, местоположение которой не изменилось или
было уточнено
- 94 - Обозначение ликвидируемой характерной точки
- н1У - Обозначение новой характерной точки
- :12E - Кадастровый номер земельного участка
- :12E - Исправляемый земельный участок
- :13E -
- :3У1 - Образуемый земельный участок
- :27 - Уточняемый земельный участок
- :216 - Кадастровый номер здания
- :367 - Кадастровый номер сооружения
- :107 - Исправляемое здание
- :94 - Уточняемое здание
- :252 (1) - Обозначение контура земельного участка
- :389 (1) - Обозначение контура здания
- :252 (1) -
- - Часть границы, сведения ЕГРН о которой позволяют однозначно определить ее
положение на местности
- - Часть контура, образованного проекцией вновь образованного наземного
конструктивного элемента здания, сооружения, объекта незавершенного
строительства
- - Часть контура, образованного проекцией существующего в ЕГРН наземного
конструктивного элемента здания, сооружения, объекта незавершенного
строительства
- - Пункт геодезической сети специального назначения, созданной в соответствии
с законодательством Российской Федерации о геодезии и картографии
- - Граница зоны с особыми условиями
- - Характерная точка границы земельного участка, сведения о которой
отсутствуют в ЕГРН, местоположение которой определено при кадастровых
работах (новая характерная точка)

Схема границ земельных участков

Выносной лист 26



Масштаб 1:500

Условные обозначения

— Часть границы, местоположение которой определено при выполнении кадастровых работ

Схема границ земельных участков

- - Характерная точка границы земельного участка, сведения ЕГРН о которой соответствуют требованиям, установленным в соответствии с частью 13 статьи 22 Федерального закона от 13 июля 2015 г. N 218-ФЗ "О государственной регистрации недвижимости"
 - - Характерная точка контура здания, сооружения, объекта незавершенного строительства
 - - Характерная точка границы, сведения о которой позволяют однозначно определить ее положение на местности
- 67:02-7.472 (4) - Территориальная зона 67:02-7.472 — Жилая зона
- 67:02-6.2911 - Зона с особыми условиями использования территории 67:02-6.2911 —
Охранная зона трубопроводов (газопроводов, нефтепроводов и
нефтепродуктопроводов, аммиакопроводов)
- 1 - Обозначение характерной точки, местоположение которой не изменилось или
было уточнено
- 94 - Обозначение ликвидируемой характерной точки
- н1У - Обозначение новой характерной точки
- :12E - Кадастровый номер земельного участка
- :12E - Исправляемый земельный участок
- :13E -
- :3У1 - Образуемый земельный участок
- :27 - Уточняемый земельный участок
- :216 - Кадастровый номер здания
- :367 - Кадастровый номер сооружения
- :107 - Исправляемое здание
- :94 - Уточняемое здание
- :252 (1) - Обозначение контура земельного участка
- :389 (1) - Обозначение контура здания
- :252 (1) -
- - Часть границы, сведения ЕГРН о которой позволяют однозначно определить ее
положение на местности
- - Часть контура, образованного проекцией вновь образованного наземного
конструктивного элемента здания, сооружения, объекта незавершенного
строительства
- - Часть контура, образованного проекцией существующего в ЕГРН наземного
конструктивного элемента здания, сооружения, объекта незавершенного
строительства
- - Пункт геодезической сети специального назначения, созданной в соответствии
с законодательством Российской Федерации о геодезии и картографии
- - Граница зоны с особыми условиями
- - Характерная точка границы земельного участка, сведения о которой
отсутствуют в ЕГРН, местоположение которой определено при кадастровых
работах (новая характерная точка)

Схема границ земельных участков

Выносной лист 27



Масштаб 1:500

Условные обозначения

— - Часть границы, местоположение которой определено при выполнении кадастровых работ

Схема границ земельных участков

- - Характерная точка границы земельного участка, сведения ЕГРН о которой соответствуют требованиям, установленным в соответствии с частью 13 статьи 22 Федерального закона от 13 июля 2015 г. N 218-ФЗ "О государственной регистрации недвижимости"
 - - Характерная точка контура здания, сооружения, объекта незавершенного строительства
 - - Характерная точка границы, сведения о которой позволяют однозначно определить ее положение на местности
- 67:02-7.472 (4) - Территориальная зона 67:02-7.472 — Жилая зона
- 67:02-6.2911 - Зона с особыми условиями использования территории 67:02-6.2911 —
Охранная зона трубопроводов (газопроводов, нефтепроводов и
нефтепродуктопроводов, аммиакопроводов)
- 1 - Обозначение характерной точки, местоположение которой не изменилось или
было уточнено
- 94 - Обозначение ликвидируемой характерной точки
- н1У - Обозначение новой характерной точки
- :12E - Кадастровый номер земельного участка
- :12E - Исправляемый земельный участок
- :13E -
- :3У1 - Образуемый земельный участок
- :27 - Уточняемый земельный участок
- :216 - Кадастровый номер здания
- :367 - Кадастровый номер сооружения
- :107 - Исправляемое здание
- :94 - Уточняемое здание
- :252 (1) - Обозначение контура земельного участка
- :389 (1) - Обозначение контура здания
- :252 (1) -
- - Часть границы, сведения ЕГРН о которой позволяют однозначно определить ее
положение на местности
- - Часть контура, образованного проекцией вновь образованного наземного
конструктивного элемента здания, сооружения, объекта незавершенного
строительства
- - Часть контура, образованного проекцией существующего в ЕГРН наземного
конструктивного элемента здания, сооружения, объекта незавершенного
строительства
- - Пункт геодезической сети специального назначения, созданной в соответствии
с законодательством Российской Федерации о геодезии и картографии
- - Граница зоны с особыми условиями
- - Характерная точка границы земельного участка, сведения о которой
отсутствуют в ЕГРН, местоположение которой определено при кадастровых
работах (новая характерная точка)

Схема границ земельных участков

Выносной лист 28



Масштаб 1:500

Условные обозначения

— - Часть границы, местоположение которой определено при выполнении кадастровых работ

Схема границ земельных участков

- - Характерная точка границы земельного участка, сведения ЕГРН о которой соответствуют требованиям, установленным в соответствии с частью 13 статьи 22 Федерального закона от 13 июля 2015 г. N 218-ФЗ "О государственной регистрации недвижимости"
 - - Характерная точка контура здания, сооружения, объекта незавершенного строительства
 - - Характерная точка границы, сведения о которой позволяют однозначно определить ее положение на местности
- 67:02-7.472 (4) - Территориальная зона 67:02-7.472 — Жилая зона
- 67:02-6.2911 - Зона с особыми условиями использования территории 67:02-6.2911 —
Охранная зона трубопроводов (газопроводов, нефтепроводов и
нефтепродуктопроводов, аммиакопроводов)
- 1 - Обозначение характерной точки, местоположение которой не изменилось или
было уточнено
- 94 - Обозначение ликвидируемой характерной точки
- н1У - Обозначение новой характерной точки
- :12E - Кадастровый номер земельного участка
- :12E - Исправляемый земельный участок
- :13E -
- :3У1 - Образуемый земельный участок
- :27 - Уточняемый земельный участок
- :216 - Кадастровый номер здания
- :367 - Кадастровый номер сооружения
- :107 - Исправляемое здание
- :94 - Уточняемое здание
- :252 (1) - Обозначение контура земельного участка
- :389 (1) - Обозначение контура здания
- :252 (1) -
- - Часть границы, сведения ЕГРН о которой позволяют однозначно определить ее
положение на местности
- - Часть контура, образованного проекцией вновь образованного наземного
конструктивного элемента здания, сооружения, объекта незавершенного
строительства
- - Часть контура, образованного проекцией существующего в ЕГРН наземного
конструктивного элемента здания, сооружения, объекта незавершенного
строительства
- - Пункт геодезической сети специального назначения, созданной в соответствии
с законодательством Российской Федерации о геодезии и картографии
- - Граница зоны с особыми условиями
- - Характерная точка границы земельного участка, сведения о которой
отсутствуют в ЕГРН, местоположение которой определено при кадастровых
работах (новая характерная точка)

Схема границ земельных участков

Выносной лист 29



Масштаб 1:500

Условные обозначения

— - Часть границы, местоположение которой определено при выполнении кадастровых работ

Схема границ земельных участков

- - Характерная точка границы земельного участка, сведения ЕГРН о которой соответствуют требованиям, установленным в соответствии с частью 13 статьи 22 Федерального закона от 13 июля 2015 г. N 218-ФЗ "О государственной регистрации недвижимости"
 - - Характерная точка контура здания, сооружения, объекта незавершенного строительства
 - - Характерная точка границы, сведения о которой позволяют однозначно определить ее положение на местности
- 67:02-7.472 (4) - Территориальная зона 67:02-7.472 — Жилая зона
- 67:02-6.2911 - Зона с особыми условиями использования территории 67:02-6.2911 —
Охранная зона трубопроводов (газопроводов, нефтепроводов и
нефтепродуктопроводов, аммиакопроводов)
- 1 - Обозначение характерной точки, местоположение которой не изменилось или
было уточнено
- 94 - Обозначение ликвидируемой характерной точки
- н1У - Обозначение новой характерной точки
- :12E - Кадастровый номер земельного участка
- :12E - Исправляемый земельный участок
- :13E -
- :3У1 - Образуемый земельный участок
- :27 - Уточняемый земельный участок
- :216 - Кадастровый номер здания
- :367 - Кадастровый номер сооружения
- :107 - Исправляемое здание
- :94 - Уточняемое здание
- :252 (1) - Обозначение контура земельного участка
- :389 (1) - Обозначение контура здания
- :252 (1) -
- - Часть границы, сведения ЕГРН о которой позволяют однозначно определить ее
положение на местности
- - Часть контура, образованного проекцией вновь образованного наземного
конструктивного элемента здания, сооружения, объекта незавершенного
строительства
- - Часть контура, образованного проекцией существующего в ЕГРН наземного
конструктивного элемента здания, сооружения, объекта незавершенного
строительства
- - Пункт геодезической сети специального назначения, созданной в соответствии
с законодательством Российской Федерации о геодезии и картографии
- - Граница зоны с особыми условиями
- - Характерная точка границы земельного участка, сведения о которой
отсутствуют в ЕГРН, местоположение которой определено при кадастровых
работах (новая характерная точка)

Схема границ земельных участков

Выносной лист 30



Масштаб 1:500

Условные обозначения

— - Часть границы, местоположение которой определено при выполнении кадастровых работ

Схема границ земельных участков

- - Характерная точка границы земельного участка, сведения ЕГРН о которой соответствуют требованиям, установленным в соответствии с частью 13 статьи 22 Федерального закона от 13 июля 2015 г. N 218-ФЗ "О государственной регистрации недвижимости"
 - - Характерная точка контура здания, сооружения, объекта незавершенного строительства
 - - Характерная точка границы, сведения о которой позволяют однозначно определить ее положение на местности
- 67:02-7.472 (4) - Территориальная зона 67:02-7.472 — Жилая зона
- 67:02-6.2911 - Зона с особыми условиями использования территории 67:02-6.2911 —
Охранная зона трубопроводов (газопроводов, нефтепроводов и
нефтепродуктопроводов, аммиакопроводов)
- 1 - Обозначение характерной точки, местоположение которой не изменилось или
было уточнено
- 94 - Обозначение ликвидируемой характерной точки
- н1У - Обозначение новой характерной точки
- :12E - Кадастровый номер земельного участка
- :12E - Исправляемый земельный участок
- :13E -
- :3У1 - Образуемый земельный участок
- :27 - Уточняемый земельный участок
- :216 - Кадастровый номер здания
- :367 - Кадастровый номер сооружения
- :107 - Исправляемое здание
- :94 - Уточняемое здание
- :252 (1) - Обозначение контура земельного участка
- :389 (1) - Обозначение контура здания
- :252 (1) -
- - Часть границы, сведения ЕГРН о которой позволяют однозначно определить ее
положение на местности
- - Часть контура, образованного проекцией вновь образованного наземного
конструктивного элемента здания, сооружения, объекта незавершенного
строительства
- - Часть контура, образованного проекцией существующего в ЕГРН наземного
конструктивного элемента здания, сооружения, объекта незавершенного
строительства
- - Пункт геодезической сети специального назначения, созданной в соответствии
с законодательством Российской Федерации о геодезии и картографии
- - Граница зоны с особыми условиями
- - Характерная точка границы земельного участка, сведения о которой
отсутствуют в ЕГРН, местоположение которой определено при кадастровых
работах (новая характерная точка)

Схема границ земельных участков

Выносной лист 31



Масштаб 1:500

Условные обозначения

— - Часть границы, местоположение которой определено при выполнении кадастровых работ

Схема границ земельных участков

- - Характерная точка границы земельного участка, сведения ЕГРН о которой соответствуют требованиям, установленным в соответствии с частью 13 статьи 22 Федерального закона от 13 июля 2015 г. N 218-ФЗ "О государственной регистрации недвижимости"
- - Характерная точка контура здания, сооружения, объекта незавершенного строительства
- - Характерная точка границы, сведения о которой позволяют однозначно определить ее положение на местности

67:02-7.472 (4)

67:02-6.2911

- Территориальная зона 67:02-7.472 — Жилая зона

- Зона с особыми условиями использования территории 67:02-6.2911 — Охранная зона трубопроводов (газопроводов, нефтепроводов и нефтепродуктопроводов, аммиакопроводов)

- 1 - Обозначение характерной точки, местоположение которой не изменилось или было уточнено

94

- Обозначение ликвидируемой характерной точки

н1У

- Обозначение новой характерной точки

:12E

- Кадастровый номер земельного участка

:12E

- Исправляемый земельный участок

:13E

-

:3У1

- Образуемый земельный участок

:27

- Уточняемый земельный участок

:216

- Кадастровый номер здания

:367

- Кадастровый номер сооружения

:107

- Исправляемое здание

:94

- Уточняемое здание

:252 (1)

- Обозначение контура земельного участка

:389 (1)

- Обозначение контура здания

:252 (1)

-

- Часть границы, сведения ЕГРН о которой позволяют однозначно определить ее положение на местности

- Часть контура, образованного проекцией вновь образованного наземного конструктивного элемента здания, сооружения, объекта незавершенного строительства

- Часть контура, образованного проекцией существующего в ЕГРН наземного конструктивного элемента здания, сооружения, объекта незавершенного строительства



- Пункт геодезической сети специального назначения, созданной в соответствии с законодательством Российской Федерации о геодезии и картографии


- Граница зоны с особыми условиями



- Характерная точка границы земельного участка, сведения о которой отсутствуют в ЕГРН, местоположение которой определено при кадастровых работах (новая характерная точка)

Схема границ земельных участков

Выносной лист 32

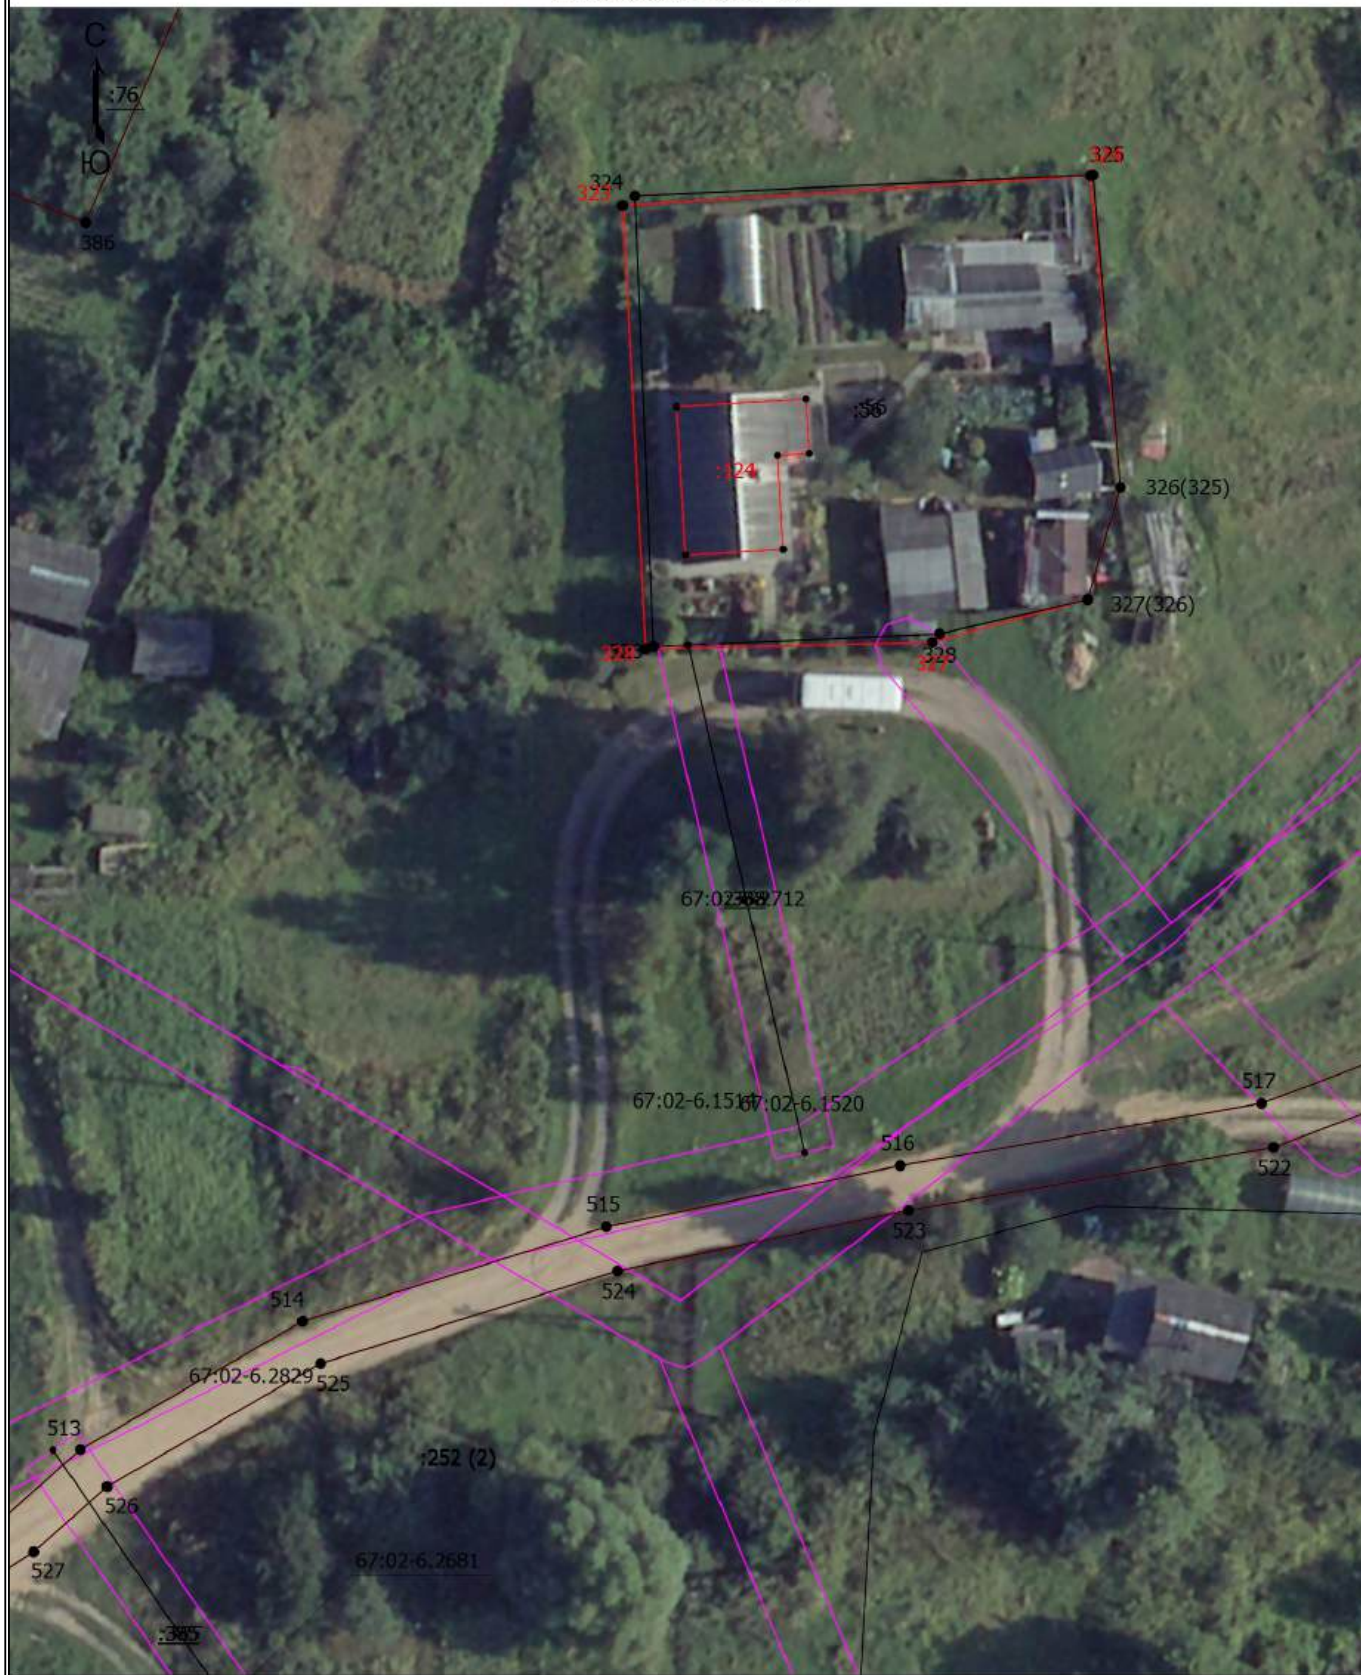

Масштаб 1:500

Условные обозначения

_____ - Часть границы, местоположение которой определено при выполнении кадастровых работ

Схема границ земельных участков

- - Характерная точка границы земельного участка, сведения ЕГРН о которой соответствуют требованиям, установленным в соответствии с частью 13 статьи 22 Федерального закона от 13 июля 2015 г. N 218-ФЗ "О государственной регистрации недвижимости"
 - - Характерная точка контура здания, сооружения, объекта незавершенного строительства
 - - Характерная точка границы, сведения о которой позволяют однозначно определить ее положение на местности
- 67:02-7.472 (4) - Территориальная зона 67:02-7.472 — Жилая зона
- 67:02-6.2911 - Зона с особыми условиями использования территории 67:02-6.2911 — Охранная зона трубопроводов (газопроводов, нефтепроводов и нефтепродуктопроводов, аммиакопроводов)
- 1 - Обозначение характерной точки, местоположение которой не изменилось или было уточнено
- 94 - Обозначение ликвидируемой характерной точки
- н1У - Обозначение новой характерной точки
- :12E - Кадастровый номер земельного участка
- :12E - Исправляемый земельный участок
- :13E -
- :3У1 - Образуемый земельный участок
- :27 - Уточняемый земельный участок
- :216 - Кадастровый номер здания
- :367 - Кадастровый номер сооружения
- :107 - Исправляемое здание
- :94 - Уточняемое здание
- :252 (1) - Обозначение контура земельного участка
- :389 (1) - Обозначение контура здания
- :252 (1) -
- - Часть границы, сведения ЕГРН о которой позволяют однозначно определить ее положение на местности
- - Часть контура, образованного проекцией вновь образованного наземного конструктивного элемента здания, сооружения, объекта незавершенного строительства
- - Часть контура, образованного проекцией существующего в ЕГРН наземного конструктивного элемента здания, сооружения, объекта незавершенного строительства
- - Пункт геодезической сети специального назначения, созданной в соответствии с законодательством Российской Федерации о геодезии и картографии
- - Граница зоны с особыми условиями
- - Характерная точка границы земельного участка, сведения о которой отсутствуют в ЕГРН, местоположение которой определено при кадастровых работах (новая характерная точка)

Схема границ земельных участков

Выносной лист 33



Масштаб 1:500

Условные обозначения

— - Часть границы, местоположение которой определено при выполнении кадастровых работ

Схема границ земельных участков

- - Характерная точка границы земельного участка, сведения ЕГРН о которой соответствуют требованиям, установленным в соответствии с частью 13 статьи 22 Федерального закона от 13 июля 2015 г. N 218-ФЗ "О государственной регистрации недвижимости"
 - - Характерная точка контура здания, сооружения, объекта незавершенного строительства
 - - Характерная точка границы, сведения о которой позволяют однозначно определить ее положение на местности
- 67:02-7.472 (4) - Территориальная зона 67:02-7.472 — Жилая зона
- 67:02-6.2911 - Зона с особыми условиями использования территории 67:02-6.2911 —
Охранная зона трубопроводов (газопроводов, нефтепроводов и
нефтепродуктопроводов, аммиакопроводов)
- 1 - Обозначение характерной точки, местоположение которой не изменилось или
было уточнено
- 94 - Обозначение ликвидируемой характерной точки
- н1У - Обозначение новой характерной точки
- :12E - Кадастровый номер земельного участка
- :12E - Исправляемый земельный участок
- :13E -
- :3У1 - Образуемый земельный участок
- :27 - Уточняемый земельный участок
- :216 - Кадастровый номер здания
- :367 - Кадастровый номер сооружения
- :107 - Исправляемое здание
- :94 - Уточняемое здание
- :252 (1) - Обозначение контура земельного участка
- :389 (1) - Обозначение контура здания
- :252 (1) -
- - Часть границы, сведения ЕГРН о которой позволяют однозначно определить ее
положение на местности
- - Часть контура, образованного проекцией вновь образованного наземного
конструктивного элемента здания, сооружения, объекта незавершенного
строительства
- - Часть контура, образованного проекцией существующего в ЕГРН наземного
конструктивного элемента здания, сооружения, объекта незавершенного
строительства
- - Пункт геодезической сети специального назначения, созданной в соответствии
с законодательством Российской Федерации о геодезии и картографии
- - Граница зоны с особыми условиями
- - Характерная точка границы земельного участка, сведения о которой
отсутствуют в ЕГРН, местоположение которой определено при кадастровых
работах (новая характерная точка)

Схема границ земельных участков

Выносной лист 34



Масштаб 1:500

Условные обозначения

— - Часть границы, местоположение которой определено при выполнении кадастровых работ

Схема границ земельных участков

- - Характерная точка границы земельного участка, сведения ЕГРН о которой соответствуют требованиям, установленным в соответствии с частью 13 статьи 22 Федерального закона от 13 июля 2015 г. N 218-ФЗ "О государственной регистрации недвижимости"
 - - Характерная точка контура здания, сооружения, объекта незавершенного строительства
 - - Характерная точка границы, сведения о которой позволяют однозначно определить ее положение на местности
- 67:02-7.472 (4) - Территориальная зона 67:02-7.472 — Жилая зона
- 67:02-6.2911 - Зона с особыми условиями использования территории 67:02-6.2911 —
Охранная зона трубопроводов (газопроводов, нефтепроводов и
нефтепродуктопроводов, аммиакопроводов)
- 1 - Обозначение характерной точки, местоположение которой не изменилось или
было уточнено
- 94 - Обозначение ликвидируемой характерной точки
- ~~н1У~~ - Обозначение новой характерной точки
- :12E - Кадастровый номер земельного участка
- :12E - Исправляемый земельный участок
- :13E -
- ~~:3У1~~ - Образуемый земельный участок
- ~~:27~~ - Уточняемый земельный участок
- :216 - Кадастровый номер здания
- :367 - Кадастровый номер сооружения
- :107 - Исправляемое здание
- ~~:94~~ - Уточняемое здание
- :252 (1) - Обозначение контура земельного участка
- :389 (1) - Обозначение контура здания
- :252 (1) -
- - Часть границы, сведения ЕГРН о которой позволяют однозначно определить ее
положение на местности
- - Часть контура, образованного проекцией вновь образованного наземного
конструктивного элемента здания, сооружения, объекта незавершенного
строительства
- - Часть контура, образованного проекцией существующего в ЕГРН наземного
конструктивного элемента здания, сооружения, объекта незавершенного
строительства
- - Пункт геодезической сети специального назначения, созданной в соответствии
с законодательством Российской Федерации о геодезии и картографии
- - Граница зоны с особыми условиями
- - Характерная точка границы земельного участка, сведения о которой
отсутствуют в ЕГРН, местоположение которой определено при кадастровых
работах (новая характерная точка)

Схема границ земельных участков

Выносной лист 35



Масштаб 1:500

Условные обозначения

— - Часть границы, местоположение которой определено при выполнении кадастровых работ

Схема границ земельных участков

- - Характерная точка границы земельного участка, сведения ЕГРН о которой соответствуют требованиям, установленным в соответствии с частью 13 статьи 22 Федерального закона от 13 июля 2015 г. N 218-ФЗ "О государственной регистрации недвижимости"
 - - Характерная точка контура здания, сооружения, объекта незавершенного строительства
 - - Характерная точка границы, сведения о которой позволяют однозначно определить ее положение на местности
- 67:02-7.472 (4) - Территориальная зона 67:02-7.472 — Жилая зона
- 67:02-6.2911 - Зона с особыми условиями использования территории 67:02-6.2911 —
Охранная зона трубопроводов (газопроводов, нефтепроводов и
нефтепродуктопроводов, аммиакопроводов)
- 1 - Обозначение характерной точки, местоположение которой не изменилось или
было уточнено
- 94 - Обозначение ликвидируемой характерной точки
- н1У - Обозначение новой характерной точки
- :12E - Кадастровый номер земельного участка
- :12E - Исправляемый земельный участок
- :13E -
- :3У1 - Образуемый земельный участок
- :27 - Уточняемый земельный участок
- :216 - Кадастровый номер здания
- :367 - Кадастровый номер сооружения
- :107 - Исправляемое здание
- :94 - Уточняемое здание
- :252 (1) - Обозначение контура земельного участка
- :389 (1) - Обозначение контура здания
- :252 (1) -
- - Часть границы, сведения ЕГРН о которой позволяют однозначно определить ее
положение на местности
- - Часть контура, образованного проекцией вновь образованного наземного
конструктивного элемента здания, сооружения, объекта незавершенного
строительства
- - Часть контура, образованного проекцией существующего в ЕГРН наземного
конструктивного элемента здания, сооружения, объекта незавершенного
строительства
- - Пункт геодезической сети специального назначения, созданной в соответствии
с законодательством Российской Федерации о геодезии и картографии
- - Граница зоны с особыми условиями
- - Характерная точка границы земельного участка, сведения о которой
отсутствуют в ЕГРН, местоположение которой определено при кадастровых
работах (новая характерная точка)

Схема границ земельных участков

Выносной лист 36



Масштаб 1:500

Условные обозначения


_____ - Часть границы, местоположение которой определено при выполнении кадастровых работ

Схема границ земельных участков

- - Характерная точка границы земельного участка, сведения ЕГРН о которой соответствуют требованиям, установленным в соответствии с частью 13 статьи 22 Федерального закона от 13 июля 2015 г. N 218-ФЗ "О государственной регистрации недвижимости"
- - Характерная точка контура здания, сооружения, объекта незавершенного строительства
- - Характерная точка границы, сведения о которой позволяют однозначно определить ее положение на местности
- 67:02-7.472 (4) - Территориальная зона 67:02-7.472 — Жилая зона
- 67:02-6.2911 - Зона с особыми условиями использования территории 67:02-6.2911 — Охранная зона трубопроводов (газопроводов, нефтепроводов и нефтепродуктопроводов, аммиакопроводов)
- 1 - Обозначение характерной точки, местоположение которой не изменилось или было уточнено
- 94 - Обозначение ликвидируемой характерной точки
- н1У - Обозначение новой характерной точки
- :12E - Кадастровый номер земельного участка
- :12E - Исправляемый земельный участок
- :13E -
- :3У1 - Образуемый земельный участок
- :27 - Уточняемый земельный участок
- :216 - Кадастровый номер здания
- :367 - Кадастровый номер сооружения
- :107 - Исправляемое здание
- :94 - Уточняемое здание
- :252 (1) - Обозначение контура земельного участка
- :389 (1) - Обозначение контура здания
- :252 (1) -
- - Часть границы, сведения ЕГРН о которой позволяют однозначно определить ее положение на местности
- - Часть контура, образованного проекцией вновь образованного наземного конструктивного элемента здания, сооружения, объекта незавершенного строительства
- - Часть контура, образованного проекцией существующего в ЕГРН наземного конструктивного элемента здания, сооружения, объекта незавершенного строительства
- - Пункт геодезической сети специального назначения, созданной в соответствии с законодательством Российской Федерации о геодезии и картографии
- - Граница зоны с особыми условиями
- - Характерная точка границы земельного участка, сведения о которой отсутствуют в ЕГРН, местоположение которой определено при кадастровых работах (новая характерная точка)

Схема границ земельных участков

Выносной лист 37

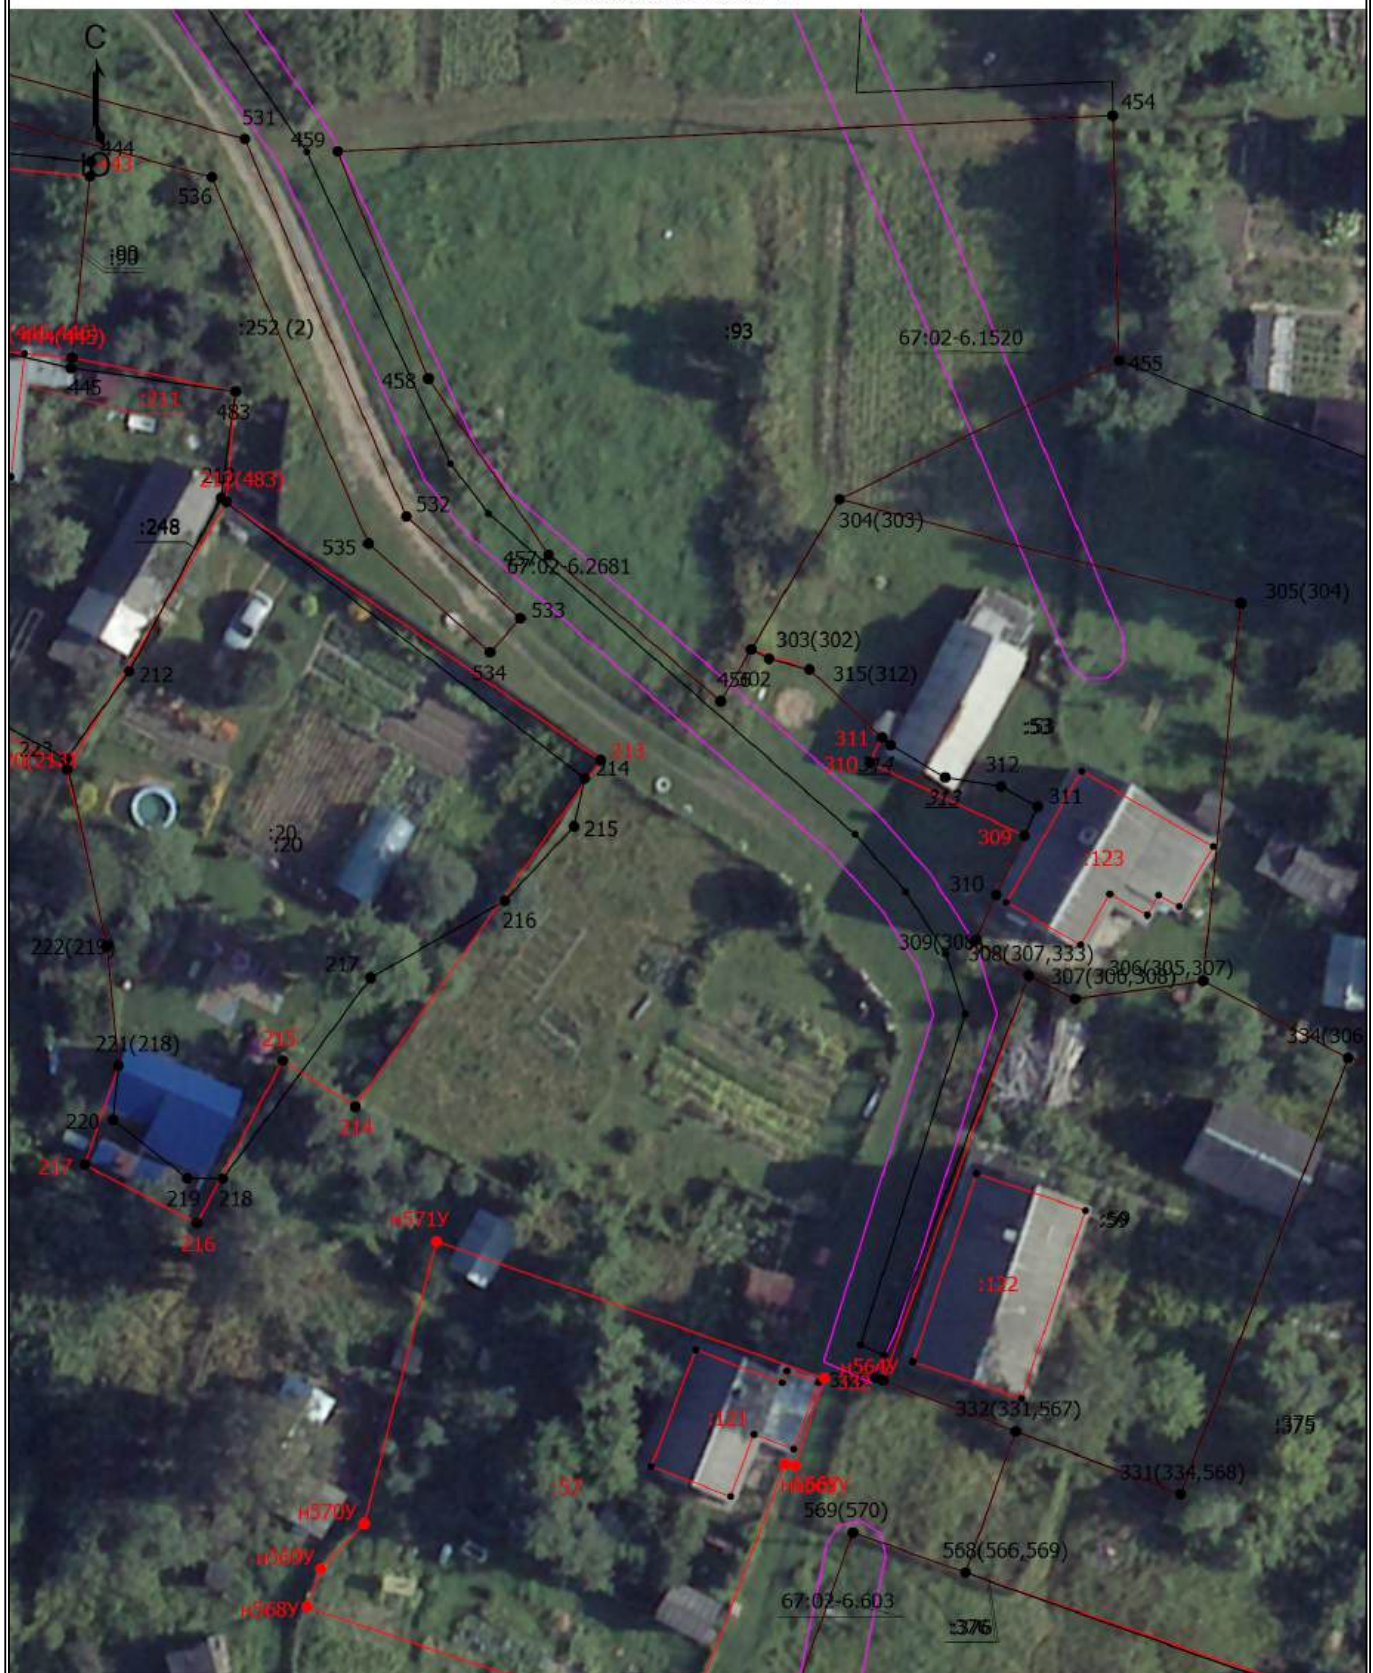

Масштаб 1:500

Условные обозначения

_____ - Часть границы, местоположение которой определено при выполнении кадастровых работ

Схема границ земельных участков

- - Характерная точка границы земельного участка, сведения ЕГРН о которой соответствуют требованиям, установленным в соответствии с частью 13 статьи 22 Федерального закона от 13 июля 2015 г. N 218-ФЗ "О государственной регистрации недвижимости"
- - Характерная точка контура здания, сооружения, объекта незавершенного строительства
- - Характерная точка границы, сведения о которой позволяют однозначно определить ее положение на местности
- 67:02-7.472 (4) - Территориальная зона 67:02-7.472 — Жилая зона
- 67:02-6.2911 - Зона с особыми условиями использования территории 67:02-6.2911 — Охранная зона трубопроводов (газопроводов, нефтепроводов и нефтепродуктопроводов, аммиакопроводов)
- 1 - Обозначение характерной точки, местоположение которой не изменилось или было уточнено
- 94 - Обозначение ликвидируемой характерной точки
- н1У - Обозначение новой характерной точки
- :12E - Кадастровый номер земельного участка
- :12E - Исправляемый земельный участок
- :13E -
- :3У1 - Образуемый земельный участок
- :27 - Уточняемый земельный участок
- :216 - Кадастровый номер здания
- :367 - Кадастровый номер сооружения
- :107 - Исправляемое здание
- :94 - Уточняемое здание
- :252 (1) - Обозначение контура земельного участка
- :389 (1) - Обозначение контура здания
- :252 (1) -
- - Часть границы, сведения ЕГРН о которой позволяют однозначно определить ее положение на местности
- - Часть контура, образованного проекцией вновь образованного наземного конструктивного элемента здания, сооружения, объекта незавершенного строительства
- - Часть контура, образованного проекцией существующего в ЕГРН наземного конструктивного элемента здания, сооружения, объекта незавершенного строительства
- - Пункт геодезической сети специального назначения, созданной в соответствии с законодательством Российской Федерации о геодезии и картографии
- - Граница зоны с особыми условиями
- - Характерная точка границы земельного участка, сведения о которой отсутствуют в ЕГРН, местоположение которой определено при кадастровых работах (новая характерная точка)

Схема границ земельных участков

Выносной лист 38



Масштаб 1:500

Условные обозначения

— - Часть границы, местоположение которой определено при выполнении кадастровых работ

Схема границ земельных участков

- - Характерная точка границы земельного участка, сведения ЕГРН о которой соответствуют требованиям, установленным в соответствии с частью 13 статьи 22 Федерального закона от 13 июля 2015 г. N 218-ФЗ "О государственной регистрации недвижимости"
- - Характерная точка контура здания, сооружения, объекта незавершенного строительства
- - Характерная точка границы, сведения о которой позволяют однозначно определить ее положение на местности
- 67:02-7.472 (4) - Территориальная зона 67:02-7.472 — Жилая зона
- 67:02-6.2911 - Зона с особыми условиями использования территории 67:02-6.2911 — Охранная зона трубопроводов (газопроводов, нефтепроводов и нефтепродуктопроводов, аммиакопроводов)
- 1 - Обозначение характерной точки, местоположение которой не изменилось или было уточнено
- 94 - Обозначение ликвидируемой характерной точки
- ~~н1У~~ - Обозначение новой характерной точки
- :12E - Кадастровый номер земельного участка
- :12E - Исправляемый земельный участок
- :13E -
- ~~:3У1~~ - Образуемый земельный участок
- ~~:27~~ - Уточняемый земельный участок
- :216 - Кадастровый номер здания
- :367 - Кадастровый номер сооружения
- :107 - Исправляемое здание
- ~~:94~~ - Уточняемое здание
- :252 (1) - Обозначение контура земельного участка
- :389 (1) - Обозначение контура здания
- :252 (1) -
- - Часть границы, сведения ЕГРН о которой позволяют однозначно определить ее положение на местности
- - Часть контура, образованного проекцией вновь образованного наземного конструктивного элемента здания, сооружения, объекта незавершенного строительства
- - Часть контура, образованного проекцией существующего в ЕГРН наземного конструктивного элемента здания, сооружения, объекта незавершенного строительства
- - Пункт геодезической сети специального назначения, созданной в соответствии с законодательством Российской Федерации о геодезии и картографии
- - Граница зоны с особыми условиями
- - Характерная точка границы земельного участка, сведения о которой отсутствуют в ЕГРН, местоположение которой определено при кадастровых работах (новая характерная точка)

Схема границ земельных участков

Выносной лист 39



Масштаб 1:500

Условные обозначения

— - Часть границы, местоположение которой определено при выполнении кадастровых работ

Схема границ земельных участков

- - Характерная точка границы земельного участка, сведения ЕГРН о которой соответствуют требованиям, установленным в соответствии с частью 13 статьи 22 Федерального закона от 13 июля 2015 г. N 218-ФЗ "О государственной регистрации недвижимости"
 - - Характерная точка контура здания, сооружения, объекта незавершенного строительства
 - - Характерная точка границы, сведения о которой позволяют однозначно определить ее положение на местности
- 67:02-7.472 (4) - Территориальная зона 67:02-7.472 — Жилая зона
- 67:02-6.2911 - Зона с особыми условиями использования территории 67:02-6.2911 —
Охранная зона трубопроводов (газопроводов, нефтепроводов и
нефтепродуктопроводов, аммиакопроводов)
- 1 - Обозначение характерной точки, местоположение которой не изменилось или
было уточнено
- 94 - Обозначение ликвидируемой характерной точки
- н1У - Обозначение новой характерной точки
- :12E - Кадастровый номер земельного участка
- :12E - Исправляемый земельный участок
- :13E -
- :3У1 - Образуемый земельный участок
- :27 - Уточняемый земельный участок
- :216 - Кадастровый номер здания
- :367 - Кадастровый номер сооружения
- :107 - Исправляемое здание
- :94 - Уточняемое здание
- :252 (1) - Обозначение контура земельного участка
- :389 (1) - Обозначение контура здания
- :252 (1) -
- - Часть границы, сведения ЕГРН о которой позволяют однозначно определить ее
положение на местности
- - Часть контура, образованного проекцией вновь образованного наземного
конструктивного элемента здания, сооружения, объекта незавершенного
строительства
- - Часть контура, образованного проекцией существующего в ЕГРН наземного
конструктивного элемента здания, сооружения, объекта незавершенного
строительства
- - Пункт геодезической сети специального назначения, созданной в соответствии
с законодательством Российской Федерации о геодезии и картографии
- - Граница зоны с особыми условиями
- - Характерная точка границы земельного участка, сведения о которой
отсутствуют в ЕГРН, местоположение которой определено при кадастровых
работах (новая характерная точка)

Схема границ земельных участков

Выносной лист 40



Масштаб 1:500

Условные обозначения

_____ - Часть границы, местоположение которой определено при выполнении кадастровых работ

Схема границ земельных участков

- - Характерная точка границы земельного участка, сведения ЕГРН о которой соответствуют требованиям, установленным в соответствии с частью 13 статьи 22 Федерального закона от 13 июля 2015 г. N 218-ФЗ "О государственной регистрации недвижимости"
- - Характерная точка контура здания, сооружения, объекта незавершенного строительства
- - Характерная точка границы, сведения о которой позволяют однозначно определить ее положение на местности
- 67:02-7.472 (4) - Территориальная зона 67:02-7.472 — Жилая зона
- 67:02-6.2911 - Зона с особыми условиями использования территории 67:02-6.2911 — Охранная зона трубопроводов (газопроводов, нефтепроводов и нефтепродуктопроводов, аммиакопроводов)
- 1 - Обозначение характерной точки, местоположение которой не изменилось или было уточнено
- 94 - Обозначение ликвидируемой характерной точки
- н1У - Обозначение новой характерной точки
- :12E - Кадастровый номер земельного участка
- :12E - Исправляемый земельный участок
- :13E -
- :3У1 - Образуемый земельный участок
- :27 - Уточняемый земельный участок
- :216 - Кадастровый номер здания
- :367 - Кадастровый номер сооружения
- :107 - Исправляемое здание
- :94 - Уточняемое здание
- :252 (1) - Обозначение контура земельного участка
- :389 (1) - Обозначение контура здания
- :252 (1) -
- - Часть границы, сведения ЕГРН о которой позволяют однозначно определить ее положение на местности
- - Часть контура, образованного проекцией вновь образованного наземного конструктивного элемента здания, сооружения, объекта незавершенного строительства
- - Часть контура, образованного проекцией существующего в ЕГРН наземного конструктивного элемента здания, сооружения, объекта незавершенного строительства
- - Пункт геодезической сети специального назначения, созданной в соответствии с законодательством Российской Федерации о геодезии и картографии
- - Граница зоны с особыми условиями
- - Характерная точка границы земельного участка, сведения о которой отсутствуют в ЕГРН, местоположение которой определено при кадастровых работах (новая характерная точка)

Схема границ земельных участков

Выносной лист 41



Масштаб 1:500

Условные обозначения

_____ - Часть границы, местоположение которой определено при выполнении кадастровых работ

Схема границ земельных участков

- - Характерная точка границы земельного участка, сведения ЕГРН о которой соответствуют требованиям, установленным в соответствии с частью 13 статьи 22 Федерального закона от 13 июля 2015 г. N 218-ФЗ "О государственной регистрации недвижимости"
 - - Характерная точка контура здания, сооружения, объекта незавершенного строительства
 - - Характерная точка границы, сведения о которой позволяют однозначно определить ее положение на местности
- 67:02-7.472 (4) - Территориальная зона 67:02-7.472 — Жилая зона
- 67:02-6.2911 - Зона с особыми условиями использования территории 67:02-6.2911 — Охранная зона трубопроводов (газопроводов, нефтепроводов и нефтепродуктопроводов, аммиакопроводов)
- 1 - Обозначение характерной точки, местоположение которой не изменилось или было уточнено
- 94 - Обозначение ликвидируемой характерной точки
- н1У - Обозначение новой характерной точки
- :12E - Кадастровый номер земельного участка
- :12E - Исправляемый земельный участок
- :13E -
- :3У1 - Образуемый земельный участок
- :27 - Уточняемый земельный участок
- :216 - Кадастровый номер здания
- :367 - Кадастровый номер сооружения
- :107 - Исправляемое здание
- :94 - Уточняемое здание
- :252 (1) - Обозначение контура земельного участка
- :389 (1) - Обозначение контура здания
- :252 (1) -
- - Часть границы, сведения ЕГРН о которой позволяют однозначно определить ее положение на местности
- - Часть контура, образованного проекцией вновь образованного наземного конструктивного элемента здания, сооружения, объекта незавершенного строительства
- - Часть контура, образованного проекцией существующего в ЕГРН наземного конструктивного элемента здания, сооружения, объекта незавершенного строительства
- - Пункт геодезической сети специального назначения, созданной в соответствии с законодательством Российской Федерации о геодезии и картографии
- - Граница зоны с особыми условиями
- - Характерная точка границы земельного участка, сведения о которой отсутствуют в ЕГРН, местоположение которой определено при кадастровых работах (новая характерная точка)

Схема границ земельных участков

Выносной лист 42



Масштаб 1:500

Условные обозначения


_____ - Часть границы, местоположение которой определено при выполнении кадастровых работ

Схема границ земельных участков

- - Характерная точка границы земельного участка, сведения ЕГРН о которой соответствуют требованиям, установленным в соответствии с частью 13 статьи 22 Федерального закона от 13 июля 2015 г. N 218-ФЗ "О государственной регистрации недвижимости"
 - - Характерная точка контура здания, сооружения, объекта незавершенного строительства
 - - Характерная точка границы, сведения о которой позволяют однозначно определить ее положение на местности
- 67:02-7.472 (4) - Территориальная зона 67:02-7.472 — Жилая зона
- 67:02-6.2911 - Зона с особыми условиями использования территории 67:02-6.2911 — Охранная зона трубопроводов (газопроводов, нефтепроводов и нефтепродуктопроводов, аммиакопроводов)
- 1 - Обозначение характерной точки, местоположение которой не изменилось или было уточнено
- 94 - Обозначение ликвидируемой характерной точки
- н1У - Обозначение новой характерной точки
- :12E - Кадастровый номер земельного участка
- :12E - Исправляемый земельный участок
- :13E -
- :3У1 - Образуемый земельный участок
- :27 - Уточняемый земельный участок
- :216 - Кадастровый номер здания
- :367 - Кадастровый номер сооружения
- :107 - Исправляемое здание
- :94 - Уточняемое здание
- :252 (1) - Обозначение контура земельного участка
- :389 (1) - Обозначение контура здания
- :252 (1) -
- - Часть границы, сведения ЕГРН о которой позволяют однозначно определить ее положение на местности
- - Часть контура, образованного проекцией вновь образованного наземного конструктивного элемента здания, сооружения, объекта незавершенного строительства
- - Часть контура, образованного проекцией существующего в ЕГРН наземного конструктивного элемента здания, сооружения, объекта незавершенного строительства
- - Пункт геодезической сети специального назначения, созданной в соответствии с законодательством Российской Федерации о геодезии и картографии
- - Граница зоны с особыми условиями
- - Характерная точка границы земельного участка, сведения о которой отсутствуют в ЕГРН, местоположение которой определено при кадастровых работах (новая характерная точка)

Схема границ земельных участков

Выносной лист 43

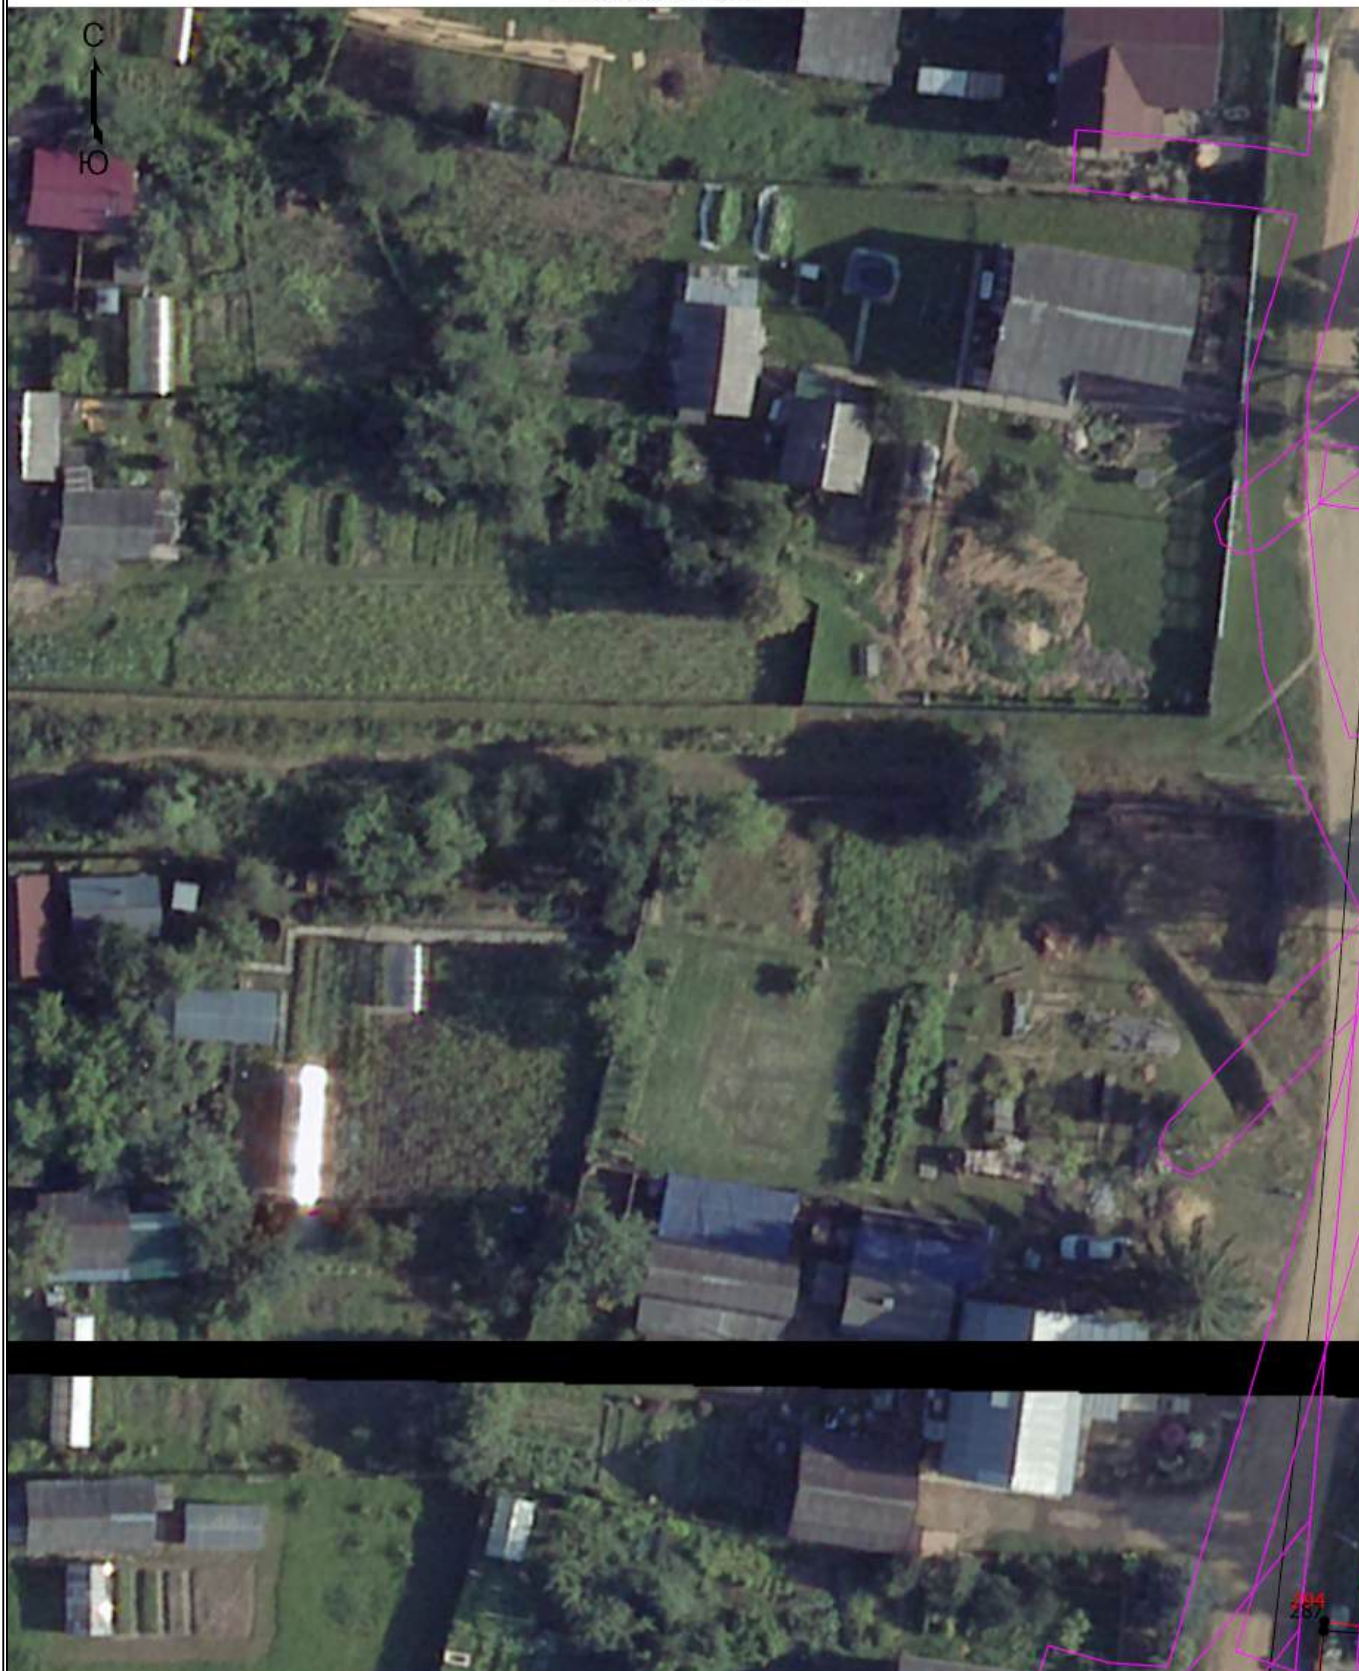

Масштаб 1:500

Условные обозначения


— - Часть границы, местоположение которой определено при выполнении кадастровых работ

Схема границ земельных участков

- - Характерная точка границы земельного участка, сведения ЕГРН о которой соответствуют требованиям, установленным в соответствии с частью 13 статьи 22 Федерального закона от 13 июля 2015 г. N 218-ФЗ "О государственной регистрации недвижимости"
 - - Характерная точка контура здания, сооружения, объекта незавершенного строительства
 - - Характерная точка границы, сведения о которой позволяют однозначно определить ее положение на местности
- 67:02-7.472 (4) - Территориальная зона 67:02-7.472 — Жилая зона
- 67:02-6.2911 - Зона с особыми условиями использования территории 67:02-6.2911 —
Охранная зона трубопроводов (газопроводов, нефтепроводов и
нефтепродуктопроводов, аммиакопроводов)
- 1 - Обозначение характерной точки, местоположение которой не изменилось или
было уточнено
- 94 - Обозначение ликвидируемой характерной точки
- н1У - Обозначение новой характерной точки
- :12E - Кадастровый номер земельного участка
- :12E - Исправляемый земельный участок
- :13E -
- :3У1 - Образуемый земельный участок
- :27 - Уточняемый земельный участок
- :216 - Кадастровый номер здания
- :367 - Кадастровый номер сооружения
- :107 - Исправляемое здание
- :94 - Уточняемое здание
- :252 (1) - Обозначение контура земельного участка
- :389 (1) - Обозначение контура здания
- :252 (1) -
- - Часть границы, сведения ЕГРН о которой позволяют однозначно определить ее
положение на местности
- - Часть контура, образованного проекцией вновь образованного наземного
конструктивного элемента здания, сооружения, объекта незавершенного
строительства
- - Часть контура, образованного проекцией существующего в ЕГРН наземного
конструктивного элемента здания, сооружения, объекта незавершенного
строительства
- - Пункт геодезической сети специального назначения, созданной в соответствии
с законодательством Российской Федерации о геодезии и картографии
- - Граница зоны с особыми условиями
- - Характерная точка границы земельного участка, сведения о которой
отсутствуют в ЕГРН, местоположение которой определено при кадастровых
работах (новая характерная точка)

Схема границ земельных участков

Выносной лист 44

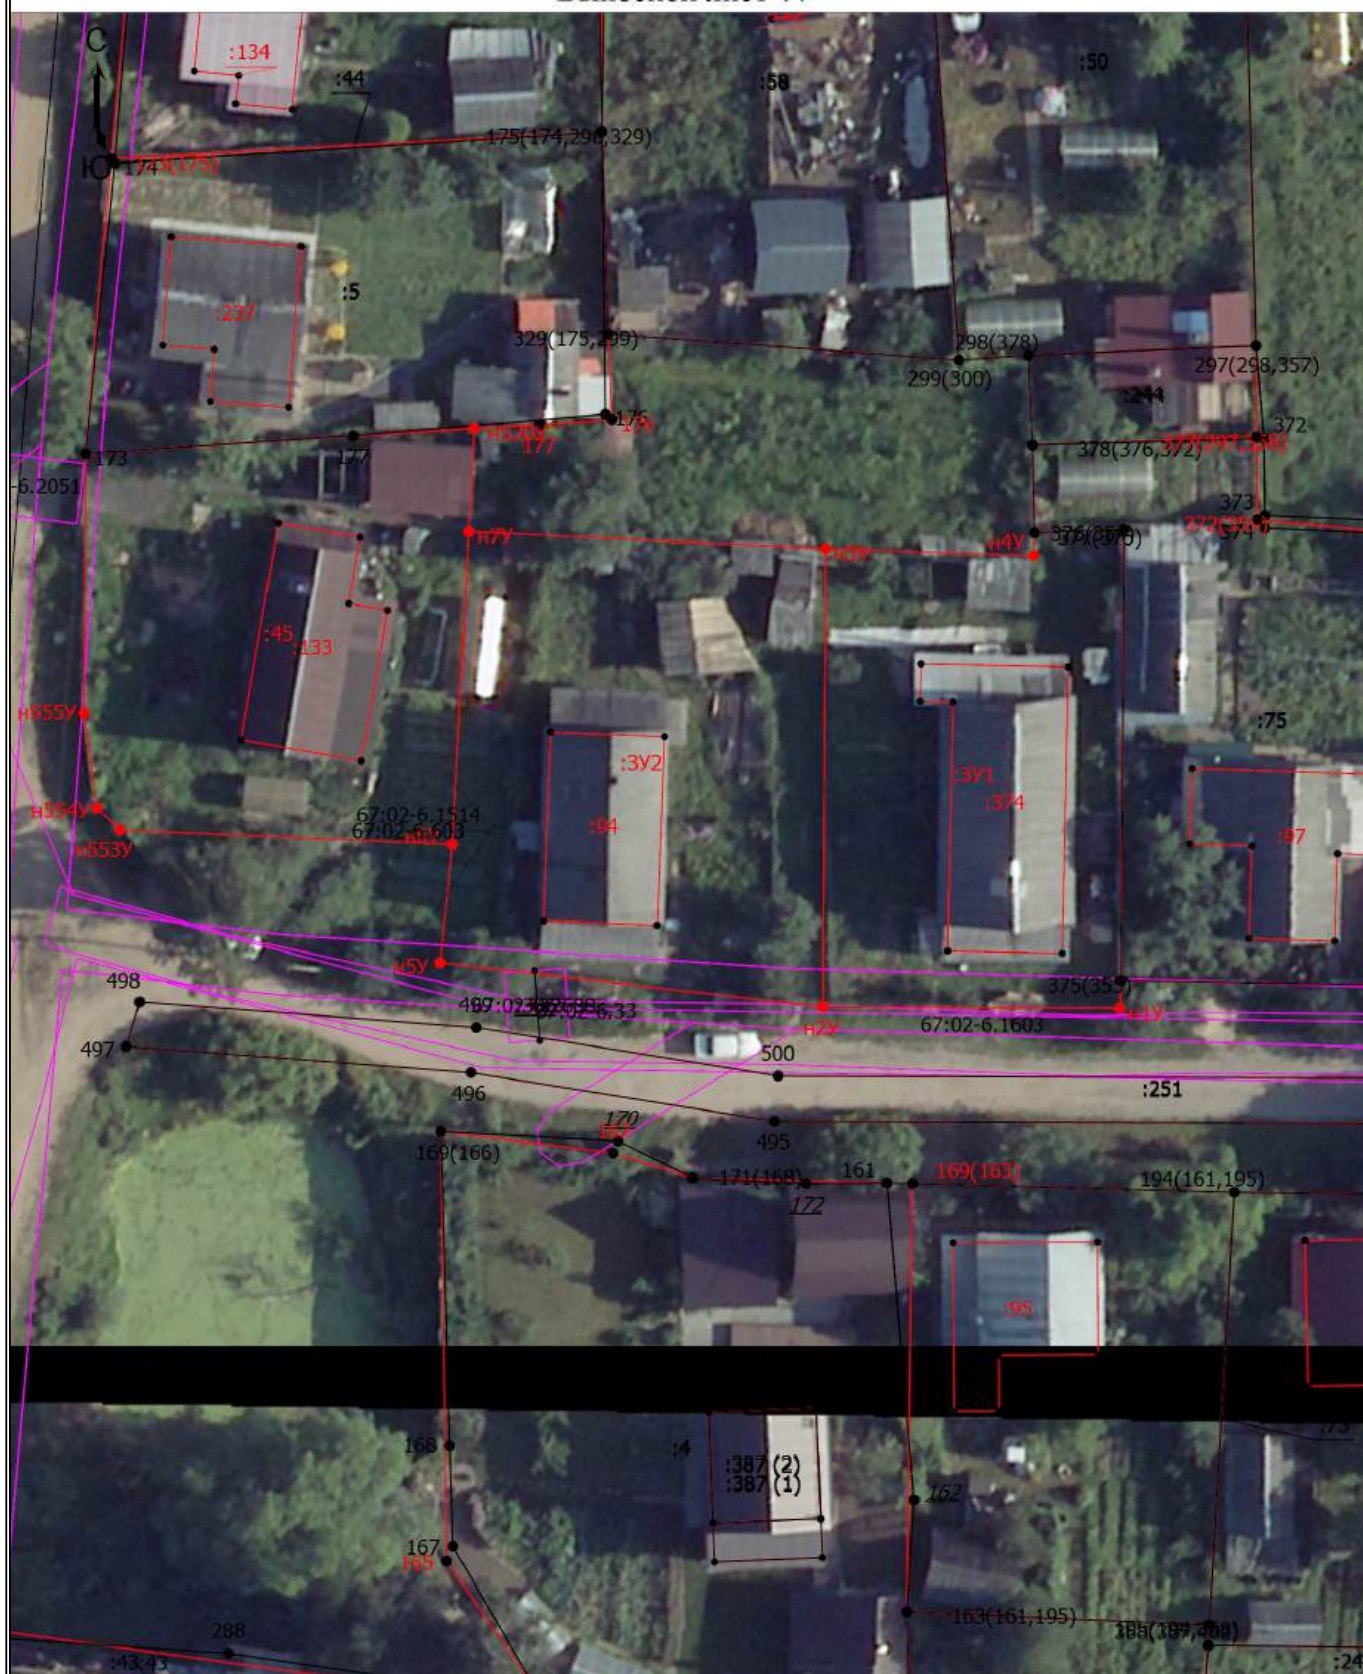

Масштаб 1:500

Условные обозначения

— - Часть границы, местоположение которой определено при выполнении кадастровых работ

Схема границ земельных участков

- - Характерная точка границы земельного участка, сведения ЕГРН о которой соответствуют требованиям, установленным в соответствии с частью 13 статьи 22 Федерального закона от 13 июля 2015 г. N 218-ФЗ "О государственной регистрации недвижимости"
- - Характерная точка контура здания, сооружения, объекта незавершенного строительства
- - Характерная точка границы, сведения о которой позволяют однозначно определить ее положение на местности
- 67:02-7.472 (4) - Территориальная зона 67:02-7.472 — Жилая зона
- 67:02-6.2911 - Зона с особыми условиями использования территории 67:02-6.2911 — Охранная зона трубопроводов (газопроводов, нефтепроводов и нефтепродуктопроводов, аммиакопроводов)
- 1 - Обозначение характерной точки, местоположение которой не изменилось или было уточнено
- 94 - Обозначение ликвидируемой характерной точки
- ~~н1У~~ - Обозначение новой характерной точки
- :12E - Кадастровый номер земельного участка
- :12E - Исправляемый земельный участок
- :13E -
- ~~:3У1~~ - Образуемый земельный участок
- ~~:27~~ - Уточняемый земельный участок
- :216 - Кадастровый номер здания
- :367 - Кадастровый номер сооружения
- :107 - Исправляемое здание
- ~~:94~~ - Уточняемое здание
- :252 (1) - Обозначение контура земельного участка
- :389 (1) - Обозначение контура здания
- :252 (1) -
- - Часть границы, сведения ЕГРН о которой позволяют однозначно определить ее положение на местности
- - Часть контура, образованного проекцией вновь образованного наземного конструктивного элемента здания, сооружения, объекта незавершенного строительства
- - Часть контура, образованного проекцией существующего в ЕГРН наземного конструктивного элемента здания, сооружения, объекта незавершенного строительства
- - Пункт геодезической сети специального назначения, созданной в соответствии с законодательством Российской Федерации о геодезии и картографии
- - Граница зоны с особыми условиями
- - Характерная точка границы земельного участка, сведения о которой отсутствуют в ЕГРН, местоположение которой определено при кадастровых работах (новая характерная точка)

Схема границ земельных участков

Выносной лист 45



Масштаб 1:500

Условные обозначения

_____ - Часть границы, местоположение которой определено при выполнении кадастровых работ

Схема границ земельных участков

- - Характерная точка границы земельного участка, сведения ЕГРН о которой соответствуют требованиям, установленным в соответствии с частью 13 статьи 22 Федерального закона от 13 июля 2015 г. N 218-ФЗ "О государственной регистрации недвижимости"
 - - Характерная точка контура здания, сооружения, объекта незавершенного строительства
 - - Характерная точка границы, сведения о которой позволяют однозначно определить ее положение на местности
- 67:02-7.472 (4) - Территориальная зона 67:02-7.472 — Жилая зона
- 67:02-6.2911 - Зона с особыми условиями использования территории 67:02-6.2911 — Охранная зона трубопроводов (газопроводов, нефтепроводов и нефтепродуктопроводов, аммиакопроводов)
- 1 - Обозначение характерной точки, местоположение которой не изменилось или было уточнено
- 94 - Обозначение ликвидируемой характерной точки
- н1У - Обозначение новой характерной точки
- :12E - Кадастровый номер земельного участка
- :12E - Исправляемый земельный участок
- :13E -
- :3У1 - Образуемый земельный участок
- :27 - Уточняемый земельный участок
- :216 - Кадастровый номер здания
- :367 - Кадастровый номер сооружения
- :107 - Исправляемое здание
- :94 - Уточняемое здание
- :252 (1) - Обозначение контура земельного участка
- :389 (1) - Обозначение контура здания
- :252 (1) -
- - Часть границы, сведения ЕГРН о которой позволяют однозначно определить ее положение на местности
- - Часть контура, образованного проекцией вновь образованного наземного конструктивного элемента здания, сооружения, объекта незавершенного строительства
- - Часть контура, образованного проекцией существующего в ЕГРН наземного конструктивного элемента здания, сооружения, объекта незавершенного строительства
- - Пункт геодезической сети специального назначения, созданной в соответствии с законодательством Российской Федерации о геодезии и картографии
- - Граница зоны с особыми условиями
- - Характерная точка границы земельного участка, сведения о которой отсутствуют в ЕГРН, местоположение которой определено при кадастровых работах (новая характерная точка)

Схема границ земельных участков

Выносной лист 46



Масштаб 1:500

Условные обозначения


— - Часть границы, местоположение которой определено при выполнении кадастровых работ

Схема границ земельных участков

- - Характерная точка границы земельного участка, сведения ЕГРН о которой соответствуют требованиям, установленным в соответствии с частью 13 статьи 22 Федерального закона от 13 июля 2015 г. N 218-ФЗ "О государственной регистрации недвижимости"
 - - Характерная точка контура здания, сооружения, объекта незавершенного строительства
 - - Характерная точка границы, сведения о которой позволяют однозначно определить ее положение на местности
- 67:02-7.472 (4) - Территориальная зона 67:02-7.472 — Жилая зона
- 67:02-6.2911 - Зона с особыми условиями использования территории 67:02-6.2911 —
Охранная зона трубопроводов (газопроводов, нефтепроводов и
нефтепродуктопроводов, аммиакопроводов)
- 1 - Обозначение характерной точки, местоположение которой не изменилось или
было уточнено
- 94 - Обозначение ликвидируемой характерной точки
- н1У - Обозначение новой характерной точки
- :12E - Кадастровый номер земельного участка
- :12E - Исправляемый земельный участок
- :13E -
- :3У1 - Образуемый земельный участок
- :27 - Уточняемый земельный участок
- :216 - Кадастровый номер здания
- :367 - Кадастровый номер сооружения
- :107 - Исправляемое здание
- :94 - Уточняемое здание
- :252 (1) - Обозначение контура земельного участка
- :389 (1) - Обозначение контура здания
- :252 (1) -
- - Часть границы, сведения ЕГРН о которой позволяют однозначно определить ее
положение на местности
- - Часть контура, образованного проекцией вновь образованного наземного
конструктивного элемента здания, сооружения, объекта незавершенного
строительства
- - Часть контура, образованного проекцией существующего в ЕГРН наземного
конструктивного элемента здания, сооружения, объекта незавершенного
строительства
- - Пункт геодезической сети специального назначения, созданной в соответствии
с законодательством Российской Федерации о геодезии и картографии
- - Граница зоны с особыми условиями
- - Характерная точка границы земельного участка, сведения о которой
отсутствуют в ЕГРН, местоположение которой определено при кадастровых
работах (новая характерная точка)

Схема границ земельных участков

Выносной лист 47

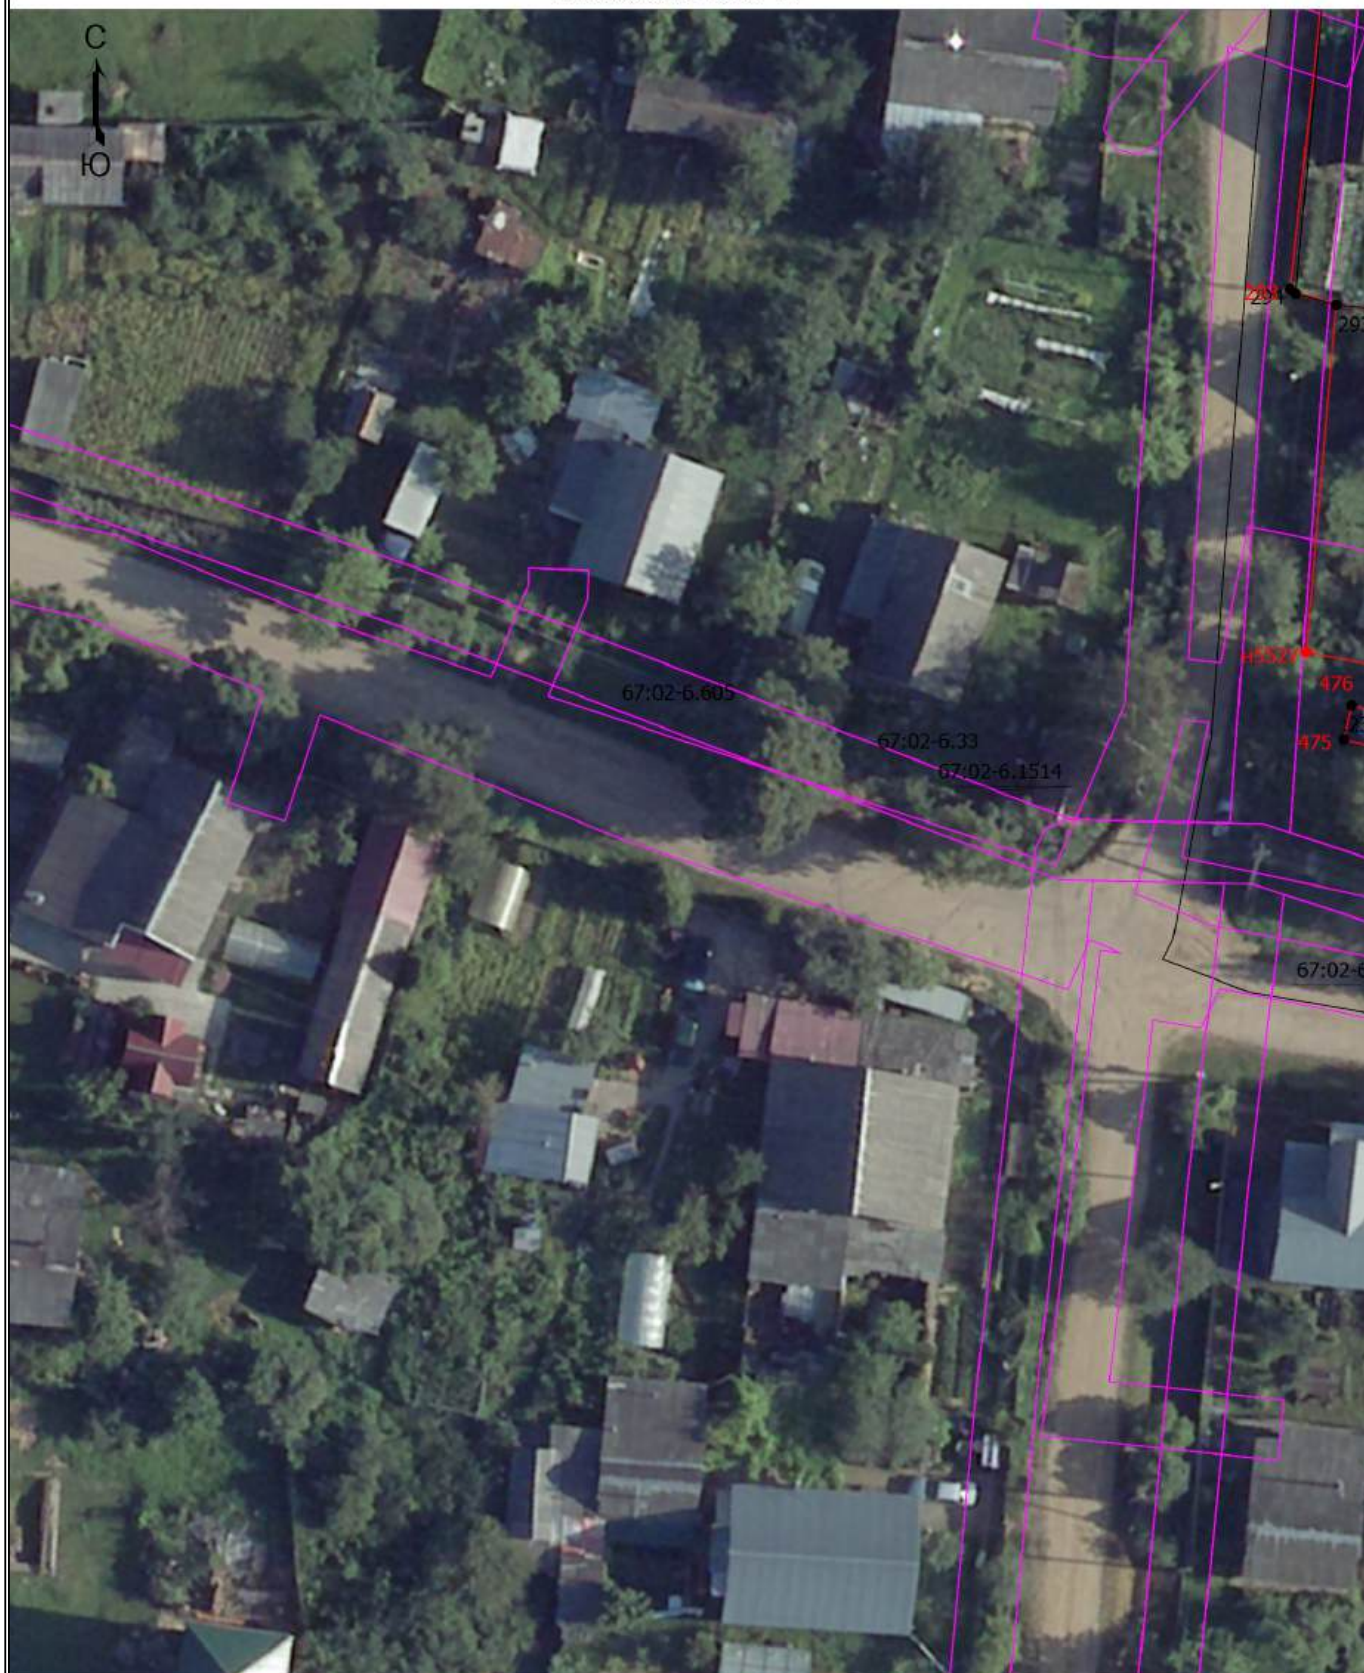

Масштаб 1:500

Условные обозначения

— - Часть границы, местоположение которой определено при выполнении кадастровых работ

Схема границ земельных участков

- - Характерная точка границы земельного участка, сведения ЕГРН о которой соответствуют требованиям, установленным в соответствии с частью 13 статьи 22 Федерального закона от 13 июля 2015 г. N 218-ФЗ "О государственной регистрации недвижимости"
- - Характерная точка контура здания, сооружения, объекта незавершенного строительства
- - Характерная точка границы, сведения о которой позволяют однозначно определить ее положение на местности
- 67:02-7.472 (4) - Территориальная зона 67:02-7.472 — Жилая зона
- 67:02-6.2911 - Зона с особыми условиями использования территории 67:02-6.2911 — Охранная зона трубопроводов (газопроводов, нефтепроводов и нефтепродуктопроводов, аммиакопроводов)
- 1 - Обозначение характерной точки, местоположение которой не изменилось или было уточнено
- 94 - Обозначение ликвидируемой характерной точки
- ~~н1У~~ - Обозначение новой характерной точки
- :12E - Кадастровый номер земельного участка
- :12E - Исправляемый земельный участок
- :13E -
- ~~:3У1~~ - Образуемый земельный участок
- ~~:27~~ - Уточняемый земельный участок
- :216 - Кадастровый номер здания
- :367 - Кадастровый номер сооружения
- :107 - Исправляемое здание
- ~~:94~~ - Уточняемое здание
- :252 (1) - Обозначение контура земельного участка
- :389 (1) - Обозначение контура здания
- :252 (1) -
- - Часть границы, сведения ЕГРН о которой позволяют однозначно определить ее положение на местности
- - Часть контура, образованного проекцией вновь образованного наземного конструктивного элемента здания, сооружения, объекта незавершенного строительства
- - Часть контура, образованного проекцией существующего в ЕГРН наземного конструктивного элемента здания, сооружения, объекта незавершенного строительства
- - Пункт геодезической сети специального назначения, созданной в соответствии с законодательством Российской Федерации о геодезии и картографии
- - Граница зоны с особыми условиями
- - Характерная точка границы земельного участка, сведения о которой отсутствуют в ЕГРН, местоположение которой определено при кадастровых работах (новая характерная точка)

Схема границ земельных участков

Выносной лист 48



Масштаб 1:500

Условные обозначения


— - Часть границы, местоположение которой определено при выполнении кадастровых работ

Схема границ земельных участков

- - Характерная точка границы земельного участка, сведения ЕГРН о которой соответствуют требованиям, установленным в соответствии с частью 13 статьи 22 Федерального закона от 13 июля 2015 г. N 218-ФЗ "О государственной регистрации недвижимости"
 - - Характерная точка контура здания, сооружения, объекта незавершенного строительства
 - - Характерная точка границы, сведения о которой позволяют однозначно определить ее положение на местности
- 67:02-7.472 (4) - Территориальная зона 67:02-7.472 — Жилая зона
- 67:02-6.2911 - Зона с особыми условиями использования территории 67:02-6.2911 —
Охранная зона трубопроводов (газопроводов, нефтепроводов и
нефтепродуктопроводов, аммиакопроводов)
- 1 - Обозначение характерной точки, местоположение которой не изменилось или
было уточнено
- 94 - Обозначение ликвидируемой характерной точки
- н1У - Обозначение новой характерной точки
- :12E - Кадастровый номер земельного участка
- :12E - Исправляемый земельный участок
- :13E -
- :3У1 - Образуемый земельный участок
- :27 - Уточняемый земельный участок
- :216 - Кадастровый номер здания
- :367 - Кадастровый номер сооружения
- :107 - Исправляемое здание
- :94 - Уточняемое здание
- :252 (1) - Обозначение контура земельного участка
- :389 (1) - Обозначение контура здания
- :252 (1) -
- - Часть границы, сведения ЕГРН о которой позволяют однозначно определить ее
положение на местности
- - Часть контура, образованного проекцией вновь образованного наземного
конструктивного элемента здания, сооружения, объекта незавершенного
строительства
- - Часть контура, образованного проекцией существующего в ЕГРН наземного
конструктивного элемента здания, сооружения, объекта незавершенного
строительства
- - Пункт геодезической сети специального назначения, созданной в соответствии
с законодательством Российской Федерации о геодезии и картографии
- - Граница зоны с особыми условиями
- - Характерная точка границы земельного участка, сведения о которой
отсутствуют в ЕГРН, местоположение которой определено при кадастровых
работах (новая характерная точка)

Схема границ земельных участков

Выносной лист 49

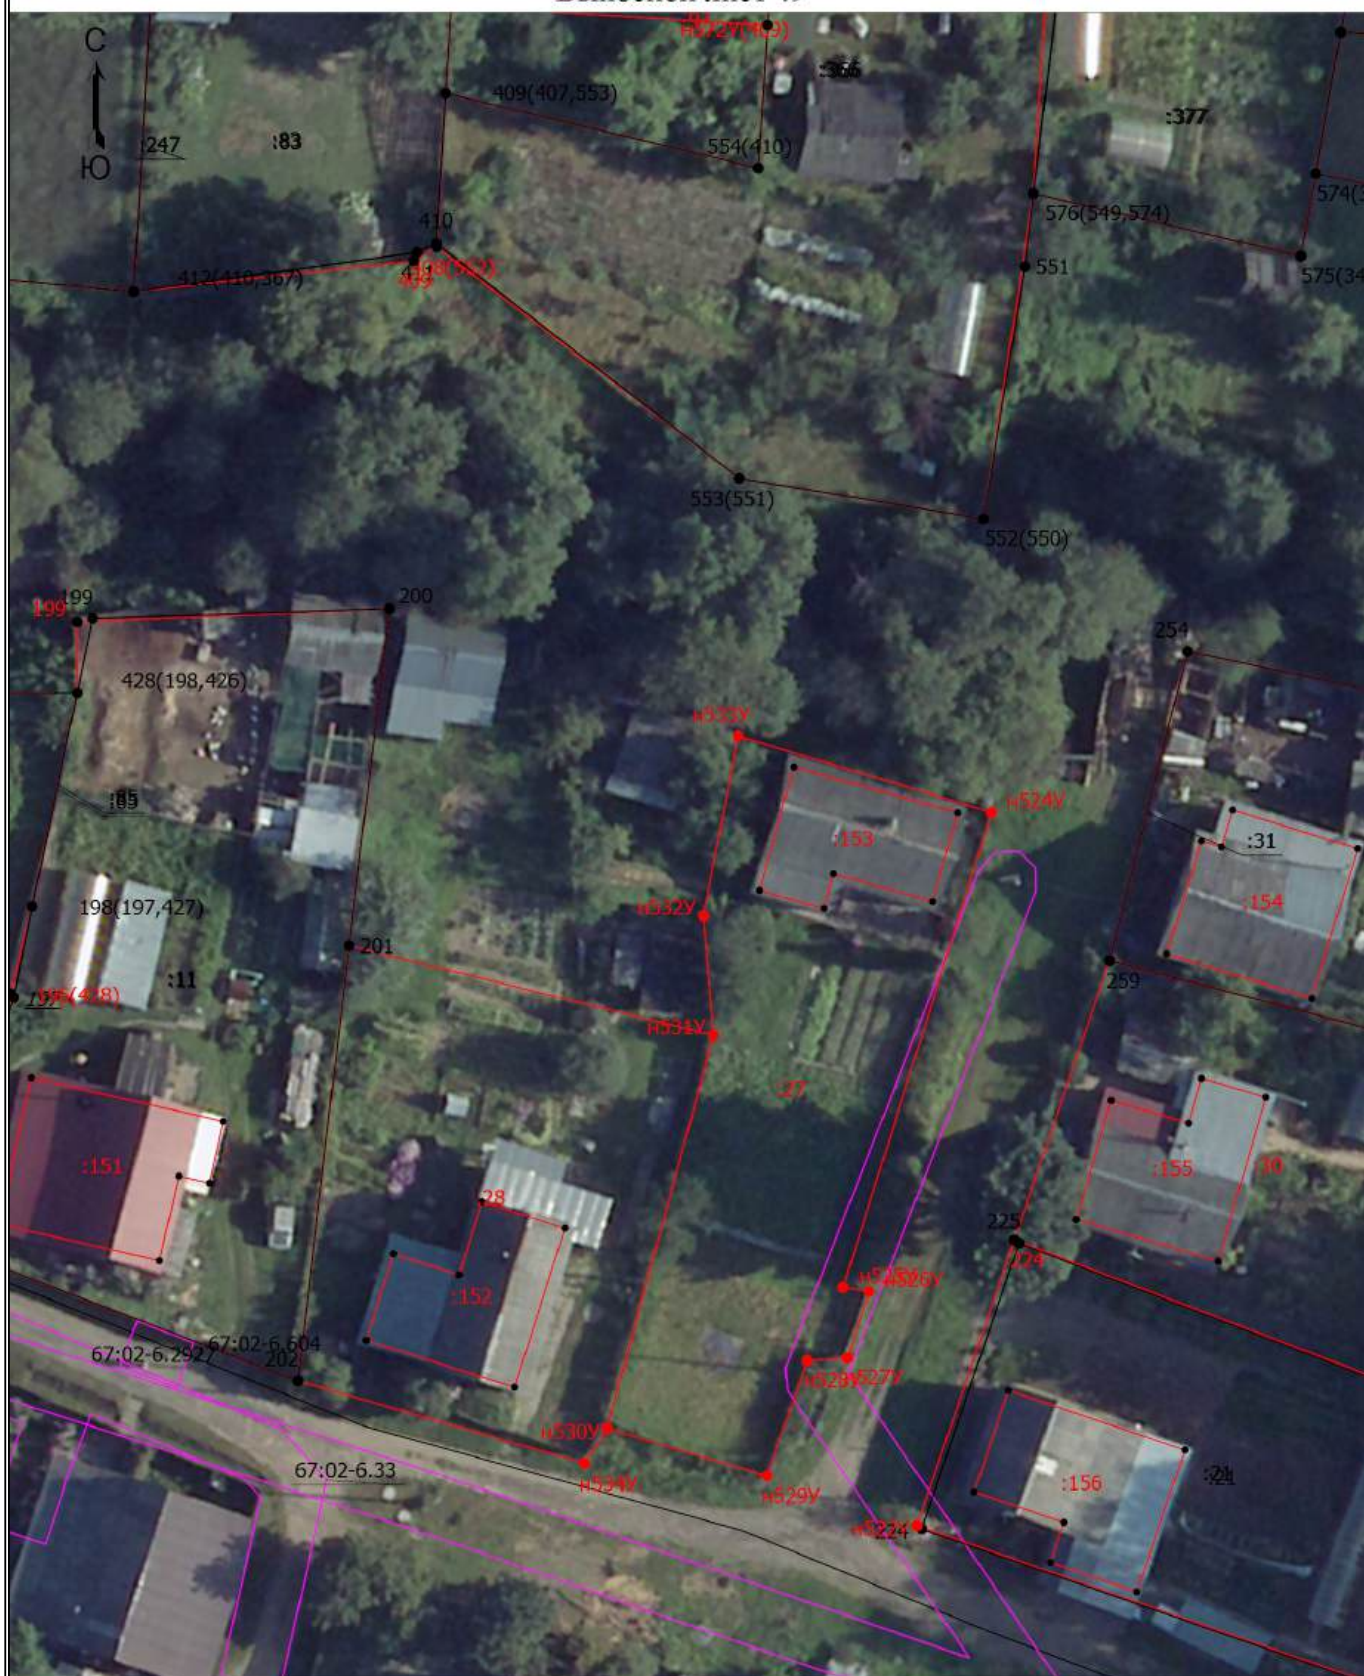

Масштаб 1:500

Условные обозначения

— - Часть границы, местоположение которой определено при выполнении кадастровых работ

Схема границ земельных участков

- - Характерная точка границы земельного участка, сведения ЕГРН о которой соответствуют требованиям, установленным в соответствии с частью 13 статьи 22 Федерального закона от 13 июля 2015 г. N 218-ФЗ "О государственной регистрации недвижимости"
- - Характерная точка контура здания, сооружения, объекта незавершенного строительства
- - Характерная точка границы, сведения о которой позволяют однозначно определить ее положение на местности
- 67:02-7.472 (4) - Территориальная зона 67:02-7.472 — Жилая зона
- 67:02-6.2911 - Зона с особыми условиями использования территории 67:02-6.2911 — Охранная зона трубопроводов (газопроводов, нефтепроводов и нефтепродуктопроводов, аммиакопроводов)
- 1 - Обозначение характерной точки, местоположение которой не изменилось или было уточнено
- 94 - Обозначение ликвидируемой характерной точки
- ~~н1У~~ - Обозначение новой характерной точки
- :12E - Кадастровый номер земельного участка
- :12E - Исправляемый земельный участок
- :13E -
- ~~:3У1~~ - Образуемый земельный участок
- ~~:27~~ - Уточняемый земельный участок
- :216 - Кадастровый номер здания
- :367 - Кадастровый номер сооружения
- :107 - Исправляемое здание
- ~~:94~~ - Уточняемое здание
- :252 (1) - Обозначение контура земельного участка
- :389 (1) - Обозначение контура здания
- :252 (1) -
- - Часть границы, сведения ЕГРН о которой позволяют однозначно определить ее положение на местности
- - Часть контура, образованного проекцией вновь образованного наземного конструктивного элемента здания, сооружения, объекта незавершенного строительства
- - Часть контура, образованного проекцией существующего в ЕГРН наземного конструктивного элемента здания, сооружения, объекта незавершенного строительства
- - Пункт геодезической сети специального назначения, созданной в соответствии с законодательством Российской Федерации о геодезии и картографии
- - Граница зоны с особыми условиями
- - Характерная точка границы земельного участка, сведения о которой отсутствуют в ЕГРН, местоположение которой определено при кадастровых работах (новая характерная точка)

Схема границ земельных участков

Выносной лист 50



Масштаб 1:500

Условные обозначения

— - Часть границы, местоположение которой определено при выполнении кадастровых работ

Схема границ земельных участков

- - Характерная точка границы земельного участка, сведения ЕГРН о которой соответствуют требованиям, установленным в соответствии с частью 13 статьи 22 Федерального закона от 13 июля 2015 г. N 218-ФЗ "О государственной регистрации недвижимости"
 - - Характерная точка контура здания, сооружения, объекта незавершенного строительства
 - - Характерная точка границы, сведения о которой позволяют однозначно определить ее положение на местности
- 67:02-7.472 (4) - Территориальная зона 67:02-7.472 — Жилая зона
- 67:02-6.2911 - Зона с особыми условиями использования территории 67:02-6.2911 —
Охранная зона трубопроводов (газопроводов, нефтепроводов и
нефтепродуктопроводов, аммиакопроводов)
- 1 - Обозначение характерной точки, местоположение которой не изменилось или
было уточнено
- 94 - Обозначение ликвидируемой характерной точки
- ~~н1У~~ - Обозначение новой характерной точки
- :12E - Кадастровый номер земельного участка
- :12E - Исправляемый земельный участок
- :13E -
- ~~:3У1~~ - Образуемый земельный участок
- ~~:27~~ - Уточняемый земельный участок
- :216 - Кадастровый номер здания
- :367 - Кадастровый номер сооружения
- :107 - Исправляемое здание
- ~~:94~~ - Уточняемое здание
- :252 (1) - Обозначение контура земельного участка
- :389 (1) - Обозначение контура здания
- :252 (1) -
- - Часть границы, сведения ЕГРН о которой позволяют однозначно определить ее
положение на местности
- - Часть контура, образованного проекцией вновь образованного наземного
конструктивного элемента здания, сооружения, объекта незавершенного
строительства
- - Часть контура, образованного проекцией существующего в ЕГРН наземного
конструктивного элемента здания, сооружения, объекта незавершенного
строительства
- - Пункт геодезической сети специального назначения, созданной в соответствии
с законодательством Российской Федерации о геодезии и картографии
- - Граница зоны с особыми условиями
- - Характерная точка границы земельного участка, сведения о которой
отсутствуют в ЕГРН, местоположение которой определено при кадастровых
работах (новая характерная точка)

Схема границ земельных участков

Выносной лист 51



Масштаб 1:500

Условные обозначения

— - Часть границы, местоположение которой определено при выполнении кадастровых работ

Схема границ земельных участков

- - Характерная точка границы земельного участка, сведения ЕГРН о которой соответствуют требованиям, установленным в соответствии с частью 13 статьи 22 Федерального закона от 13 июля 2015 г. N 218-ФЗ "О государственной регистрации недвижимости"
 - - Характерная точка контура здания, сооружения, объекта незавершенного строительства
 - - Характерная точка границы, сведения о которой позволяют однозначно определить ее положение на местности
- 67:02-7.472 (4) - Территориальная зона 67:02-7.472 — Жилая зона
- 67:02-6.2911 - Зона с особыми условиями использования территории 67:02-6.2911 —
Охранная зона трубопроводов (газопроводов, нефтепроводов и
нефтепродуктопроводов, аммиакопроводов)
- 1 - Обозначение характерной точки, местоположение которой не изменилось или
было уточнено
- 94 - Обозначение ликвидируемой характерной точки
- н1У - Обозначение новой характерной точки
- :12E - Кадастровый номер земельного участка
- :12E - Исправляемый земельный участок
- :13E -
- :3У1 - Образуемый земельный участок
- :27 - Уточняемый земельный участок
- :216 - Кадастровый номер здания
- :367 - Кадастровый номер сооружения
- :107 - Исправляемое здание
- :94 - Уточняемое здание
- :252 (1) - Обозначение контура земельного участка
- :389 (1) - Обозначение контура здания
- :252 (1) -
- - Часть границы, сведения ЕГРН о которой позволяют однозначно определить ее
положение на местности
- - Часть контура, образованного проекцией вновь образованного наземного
конструктивного элемента здания, сооружения, объекта незавершенного
строительства
- - Часть контура, образованного проекцией существующего в ЕГРН наземного
конструктивного элемента здания, сооружения, объекта незавершенного
строительства
- - Пункт геодезической сети специального назначения, созданной в соответствии
с законодательством Российской Федерации о геодезии и картографии
- - Граница зоны с особыми условиями
- - Характерная точка границы земельного участка, сведения о которой
отсутствуют в ЕГРН, местоположение которой определено при кадастровых
работах (новая характерная точка)

Схема границ земельных участков

Выносной лист 52



Масштаб 1:500

Условные обозначения

— - Часть границы, местоположение которой определено при выполнении кадастровых работ

Схема границ земельных участков

- - Характерная точка границы земельного участка, сведения ЕГРН о которой соответствуют требованиям, установленным в соответствии с частью 13 статьи 22 Федерального закона от 13 июля 2015 г. N 218-ФЗ "О государственной регистрации недвижимости"
 - - Характерная точка контура здания, сооружения, объекта незавершенного строительства
 - - Характерная точка границы, сведения о которой позволяют однозначно определить ее положение на местности
- 67:02-7.472 (4) - Территориальная зона 67:02-7.472 — Жилая зона
- 67:02-6.2911 - Зона с особыми условиями использования территории 67:02-6.2911 —
Охранная зона трубопроводов (газопроводов, нефтепроводов и
нефтепродуктопроводов, аммиакопроводов)
- 1 - Обозначение характерной точки, местоположение которой не изменилось или
было уточнено
- 94 - Обозначение ликвидируемой характерной точки
- н1У - Обозначение новой характерной точки
- :12E - Кадастровый номер земельного участка
- :12E - Исправляемый земельный участок
- :13E -
- :3У1 - Образуемый земельный участок
- :27 - Уточняемый земельный участок
- :216 - Кадастровый номер здания
- :367 - Кадастровый номер сооружения
- :107 - Исправляемое здание
- :94 - Уточняемое здание
- :252 (1) - Обозначение контура земельного участка
- :389 (1) - Обозначение контура здания
- :252 (1) -
- - Часть границы, сведения ЕГРН о которой позволяют однозначно определить ее
положение на местности
- - Часть контура, образованного проекцией вновь образованного наземного
конструктивного элемента здания, сооружения, объекта незавершенного
строительства
- - Часть контура, образованного проекцией существующего в ЕГРН наземного
конструктивного элемента здания, сооружения, объекта незавершенного
строительства
- - Пункт геодезической сети специального назначения, созданной в соответствии
с законодательством Российской Федерации о геодезии и картографии
- - Граница зоны с особыми условиями
- - Характерная точка границы земельного участка, сведения о которой
отсутствуют в ЕГРН, местоположение которой определено при кадастровых
работах (новая характерная точка)