

Схема границ земельных участков



Масштаб 1:2500

Условные обозначения

— - Часть границы, местоположение которой определено при выполнении кадастровых работ

Схема границ земельных участков

•	- Характерная точка границы земельного участка, сведения ЕГРН о которой соответствуют требованиям, установленным в соответствии с частью 13 статьи 22 Федерального закона от 13 июля 2015 г. N 218-ФЗ "О государственной регистрации недвижимости"
•	- Характерная точка контура здания, сооружения, объекта незавершенного строительства
•	- Характерная точка границы, сведения о которой позволяют однозначно определить ее положение на местности
67:02-6.1325	- Зона с особыми условиями использования территории 67:02-6.1325 — Охранная зона инженерных коммуникаций
1	- Обозначение характерной точки, местоположение которой не изменилось или было уточнено
<u>69</u>	- Обозначение ликвидируемой характерной точки
<u>н10</u>	- Обозначение новой характерной точки
<u>:26E</u>	- Кадастровый номер земельного участка
:26E	-
:2	- Исправляемый земельный участок
:25	- Уточняемый земельный участок
<u>:181</u>	- Кадастровый номер здания
:67	- Исправляемое здание
<u>:44</u>	- Уточняемое здание
<u>:124 (1)</u>	- Обозначение контура здания
<u>:196 (1)</u>	- Обозначение контура сооружения
	- Часть контура, образованного проекцией вновь образованного наземного конструктивного элемента здания, сооружения, объекта незавершенного строительства
	- Часть границы, сведения ЕГРН о которой позволяют однозначно определить ее положение на местности
	- Часть контура, образованного проекцией существующего в ЕГРН наземного конструктивного элемента здания, сооружения, объекта незавершенного строительства
	- Пункт государственной геодезической сети
	- Граница кадастрового квартала

Схема границ земельных участков

Выносной лист I



Масштаб 1:600

Условные обозначения

— - Часть границы, местоположение которой определено при выполнении кадастровых работ

Схема границ земельных участков

•	- Характерная точка границы земельного участка, сведения ЕГРН о которой соответствуют требованиям, установленным в соответствии с частью 13 статьи 22 Федерального закона от 13 июля 2015 г. N 218-ФЗ "О государственной регистрации недвижимости"
•	- Характерная точка контура здания, сооружения, объекта незавершенного строительства
•	- Характерная точка границы, сведения о которой позволяют однозначно определить ее положение на местности
67:02-6.1325	- Зона с особыми условиями использования территории 67:02-6.1325 — Охранная зона инженерных коммуникаций
1	- Обозначение характерной точки, местоположение которой не изменилось или было уточнено
<u>69</u>	- Обозначение ликвидируемой характерной точки
<u>н10</u>	- Обозначение новой характерной точки
<u>:26E</u>	- Кадастровый номер земельного участка
:26E	-
:2	- Исправляемый земельный участок
:25	- Уточняемый земельный участок
<u>:181</u>	- Кадастровый номер здания
:67	- Исправляемое здание
<u>:44</u>	- Уточняемое здание
<u>:124 (1)</u>	- Обозначение контура здания
<u>:196 (1)</u>	- Обозначение контура сооружения
	- Часть контура, образованного проекцией вновь образованного наземного конструктивного элемента здания, сооружения, объекта незавершенного строительства
	- Часть границы, сведения ЕГРН о которой позволяют однозначно определить ее положение на местности
	- Часть контура, образованного проекцией существующего в ЕГРН наземного конструктивного элемента здания, сооружения, объекта незавершенного строительства
	- Пункт государственной геодезической сети
	- Граница кадастрового квартала

Схема границ земельных участков

Выносной лист 2



Масштаб 1:600

Условные обозначения

— - Часть границы, местоположение которой определено при выполнении кадастровых работ

Схема границ земельных участков

•	- Характерная точка границы земельного участка, сведения ЕГРН о которой соответствуют требованиям, установленным в соответствии с частью 13 статьи 22 Федерального закона от 13 июля 2015 г. N 218-ФЗ "О государственной регистрации недвижимости"
•	- Характерная точка контура здания, сооружения, объекта незавершенного строительства
•	- Характерная точка границы, сведения о которой позволяют однозначно определить ее положение на местности
67:02-6.1325	- Зона с особыми условиями использования территории 67:02-6.1325 — Охранная зона инженерных коммуникаций
1	- Обозначение характерной точки, местоположение которой не изменилось или было уточнено
<u>69</u>	- Обозначение ликвидируемой характерной точки
<u>н10</u>	- Обозначение новой характерной точки
<u>:26E</u>	- Кадастровый номер земельного участка
:26E	-
:2	- Исправляемый земельный участок
:25	- Уточняемый земельный участок
<u>:181</u>	- Кадастровый номер здания
:67	- Исправляемое здание
<u>:44</u>	- Уточняемое здание
<u>:124 (1)</u>	- Обозначение контура здания
<u>:196 (1)</u>	- Обозначение контура сооружения
	- Часть контура, образованного проекцией вновь образованного наземного конструктивного элемента здания, сооружения, объекта незавершенного строительства
	- Часть границы, сведения ЕГРН о которой позволяют однозначно определить ее положение на местности
	- Часть контура, образованного проекцией существующего в ЕГРН наземного конструктивного элемента здания, сооружения, объекта незавершенного строительства
	- Пункт государственной геодезической сети
	- Граница кадастрового квартала

Схема границ земельных участков

Выносной лист 3



Масштаб 1:600

Условные обозначения

— - Часть границы, местоположение которой определено при выполнении кадастровых работ

Схема границ земельных участков

•	- Характерная точка границы земельного участка, сведения ЕГРН о которой соответствуют требованиям, установленным в соответствии с частью 13 статьи 22 Федерального закона от 13 июля 2015 г. N 218-ФЗ "О государственной регистрации недвижимости"
•	- Характерная точка контура здания, сооружения, объекта незавершенного строительства
•	- Характерная точка границы, сведения о которой позволяют однозначно определить ее положение на местности
67:02-6.1325	- Зона с особыми условиями использования территории 67:02-6.1325 — Охранная зона инженерных коммуникаций
1	- Обозначение характерной точки, местоположение которой не изменилось или было уточнено
<u>69</u>	- Обозначение ликвидируемой характерной точки
<u>н10</u>	- Обозначение новой характерной точки
<u>:26E</u>	- Кадастровый номер земельного участка
:26E	-
:2	- Исправляемый земельный участок
:25	- Уточняемый земельный участок
<u>:181</u>	- Кадастровый номер здания
:67	- Исправляемое здание
<u>:44</u>	- Уточняемое здание
<u>:124 (1)</u>	- Обозначение контура здания
<u>:196 (1)</u>	- Обозначение контура сооружения
	- Часть контура, образованного проекцией вновь образованного наземного конструктивного элемента здания, сооружения, объекта незавершенного строительства
	- Часть границы, сведения ЕГРН о которой позволяют однозначно определить ее положение на местности
	- Часть контура, образованного проекцией существующего в ЕГРН наземного конструктивного элемента здания, сооружения, объекта незавершенного строительства
	- Пункт государственной геодезической сети
	- Граница кадастрового квартала

Схема границ земельных участков

Выносной лист 4



Масштаб 1:600

Условные обозначения

— - Часть границы, местоположение которой определено при выполнении кадастровых работ

Схема границ земельных участков

•	- Характерная точка границы земельного участка, сведения ЕГРН о которой соответствуют требованиям, установленным в соответствии с частью 13 статьи 22 Федерального закона от 13 июля 2015 г. N 218-ФЗ "О государственной регистрации недвижимости"
•	- Характерная точка контура здания, сооружения, объекта незавершенного строительства
•	- Характерная точка границы, сведения о которой позволяют однозначно определить ее положение на местности
67:02-6.1325	- Зона с особыми условиями использования территории 67:02-6.1325 — Охранная зона инженерных коммуникаций
1	- Обозначение характерной точки, местоположение которой не изменилось или было уточнено
<u>69</u>	- Обозначение ликвидируемой характерной точки
<u>н10</u>	- Обозначение новой характерной точки
<u>:26E</u>	- Кадастровый номер земельного участка
:26E	-
:2	- Исправляемый земельный участок
:25	- Уточняемый земельный участок
<u>:181</u>	- Кадастровый номер здания
:67	- Исправляемое здание
<u>:44</u>	- Уточняемое здание
<u>:124 (1)</u>	- Обозначение контура здания
<u>:196 (1)</u>	- Обозначение контура сооружения
	- Часть контура, образованного проекцией вновь образованного наземного конструктивного элемента здания, сооружения, объекта незавершенного строительства
	- Часть границы, сведения ЕГРН о которой позволяют однозначно определить ее положение на местности
	- Часть контура, образованного проекцией существующего в ЕГРН наземного конструктивного элемента здания, сооружения, объекта незавершенного строительства
	- Пункт государственной геодезической сети
	- Граница кадастрового квартала

Схема границ земельных участков

Выносной лист 5



Масштаб 1:600

Условные обозначения

— - Часть границы, местоположение которой определено при выполнении кадастровых работ

Схема границ земельных участков

•	- Характерная точка границы земельного участка, сведения ЕГРН о которой соответствуют требованиям, установленным в соответствии с частью 13 статьи 22 Федерального закона от 13 июля 2015 г. N 218-ФЗ "О государственной регистрации недвижимости"
•	- Характерная точка контура здания, сооружения, объекта незавершенного строительства
•	- Характерная точка границы, сведения о которой позволяют однозначно определить ее положение на местности
67:02-6.1325	- Зона с особыми условиями использования территории 67:02-6.1325 — Охранная зона инженерных коммуникаций
1	- Обозначение характерной точки, местоположение которой не изменилось или было уточнено
<u>69</u>	- Обозначение ликвидируемой характерной точки
<u>н10</u>	- Обозначение новой характерной точки
<u>:26E</u>	- Кадастровый номер земельного участка
:26E	-
:2	- Исправляемый земельный участок
:25	- Уточняемый земельный участок
<u>:181</u>	- Кадастровый номер здания
:67	- Исправляемое здание
<u>:44</u>	- Уточняемое здание
<u>:124 (1)</u>	- Обозначение контура здания
<u>:196 (1)</u>	- Обозначение контура сооружения
	- Часть контура, образованного проекцией вновь образованного наземного конструктивного элемента здания, сооружения, объекта незавершенного строительства
	- Часть границы, сведения ЕГРН о которой позволяют однозначно определить ее положение на местности
	- Часть контура, образованного проекцией существующего в ЕГРН наземного конструктивного элемента здания, сооружения, объекта незавершенного строительства
	- Пункт государственной геодезической сети
	- Граница кадастрового квартала

Схема границ земельных участков

Выносной лист 6



Масштаб 1:600

Условные обозначения


— - Часть границы, местоположение которой определено при выполнении кадастровых работ

Схема границ земельных участков

•	- Характерная точка границы земельного участка, сведения ЕГРН о которой соответствуют требованиям, установленным в соответствии с частью 13 статьи 22 Федерального закона от 13 июля 2015 г. N 218-ФЗ "О государственной регистрации недвижимости"
•	- Характерная точка контура здания, сооружения, объекта незавершенного строительства
•	- Характерная точка границы, сведения о которой позволяют однозначно определить ее положение на местности
67:02-6.1325	- Зона с особыми условиями использования территории 67:02-6.1325 — Охранная зона инженерных коммуникаций
1	- Обозначение характерной точки, местоположение которой не изменилось или было уточнено
<u>69</u>	- Обозначение ликвидируемой характерной точки
<u>н10</u>	- Обозначение новой характерной точки
<u>:26E</u>	- Кадастровый номер земельного участка
:26E	-
:2	- Исправляемый земельный участок
:25	- Уточняемый земельный участок
<u>:181</u>	- Кадастровый номер здания
:67	- Исправляемое здание
<u>:44</u>	- Уточняемое здание
<u>:124 (1)</u>	- Обозначение контура здания
<u>:196 (1)</u>	- Обозначение контура сооружения
	- Часть контура, образованного проекцией вновь образованного наземного конструктивного элемента здания, сооружения, объекта незавершенного строительства
	- Часть границы, сведения ЕГРН о которой позволяют однозначно определить ее положение на местности
	- Часть контура, образованного проекцией существующего в ЕГРН наземного конструктивного элемента здания, сооружения, объекта незавершенного строительства
	- Пункт государственной геодезической сети
	- Граница кадастрового квартала

Схема границ земельных участков

Выносной лист 7

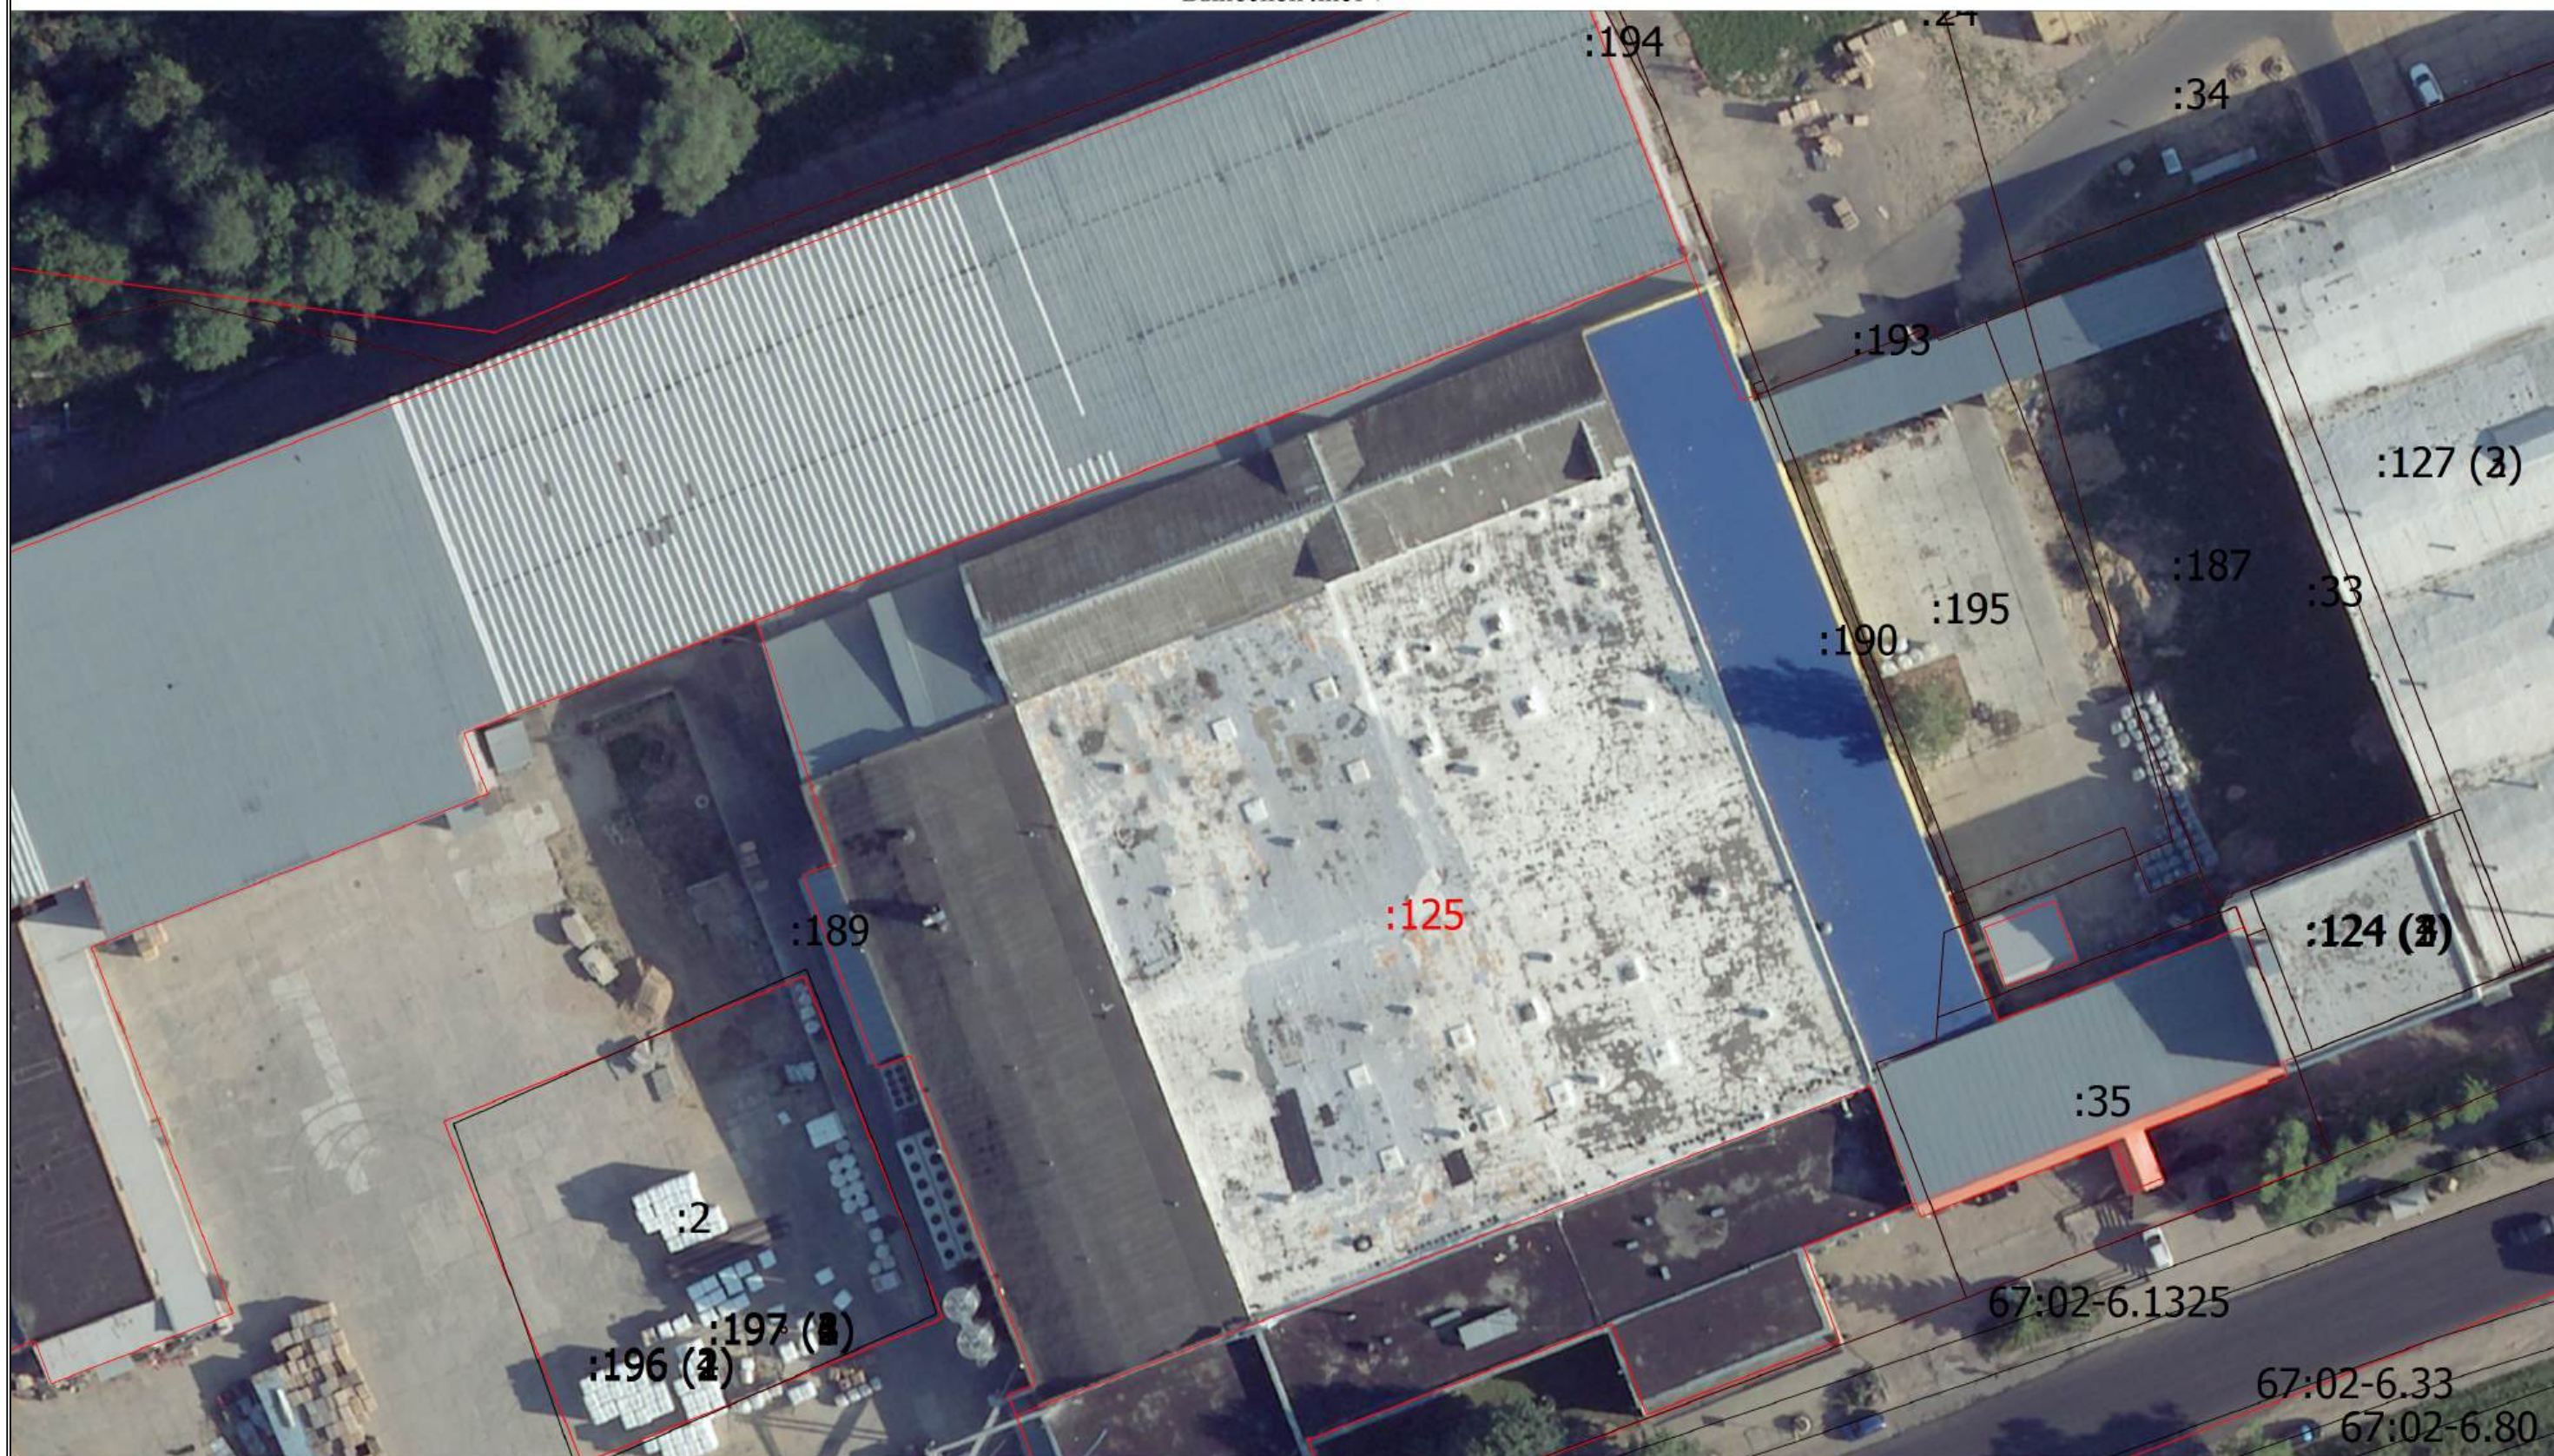

Масштаб 1:600

Условные обозначения


— - Часть границы, местоположение которой определено при выполнении кадастровых работ

Схема границ земельных участков

•	- Характерная точка границы земельного участка, сведения ЕГРН о которой соответствуют требованиям, установленным в соответствии с частью 13 статьи 22 Федерального закона от 13 июля 2015 г. N 218-ФЗ "О государственной регистрации недвижимости"
•	- Характерная точка контура здания, сооружения, объекта незавершенного строительства
•	- Характерная точка границы, сведения о которой позволяют однозначно определить ее положение на местности
67:02-6.1325	- Зона с особыми условиями использования территории 67:02-6.1325 — Охранная зона инженерных коммуникаций
1	- Обозначение характерной точки, местоположение которой не изменилось или было уточнено
<u>69</u>	- Обозначение ликвидируемой характерной точки
н10	- Обозначение новой характерной точки
<u>:26E</u>	- Кадастровый номер земельного участка
:26E	-
:2	- Исправляемый земельный участок
:25	- Уточняемый земельный участок
<u>:181</u>	- Кадастровый номер здания
:67	- Исправляемое здание
:44	- Уточняемое здание
<u>:124 (1)</u>	- Обозначение контура здания
<u>:196 (1)</u>	- Обозначение контура сооружения
	- Часть контура, образованного проекцией вновь образованного наземного конструктивного элемента здания, сооружения, объекта незавершенного строительства
	- Часть границы, сведения ЕГРН о которой позволяют однозначно определить ее положение на местности
	- Часть контура, образованного проекцией существующего в ЕГРН наземного конструктивного элемента здания, сооружения, объекта незавершенного строительства
	- Пункт государственной геодезической сети
	- Граница кадастрового квартала

Схема границ земельных участков

Выносной лист 8

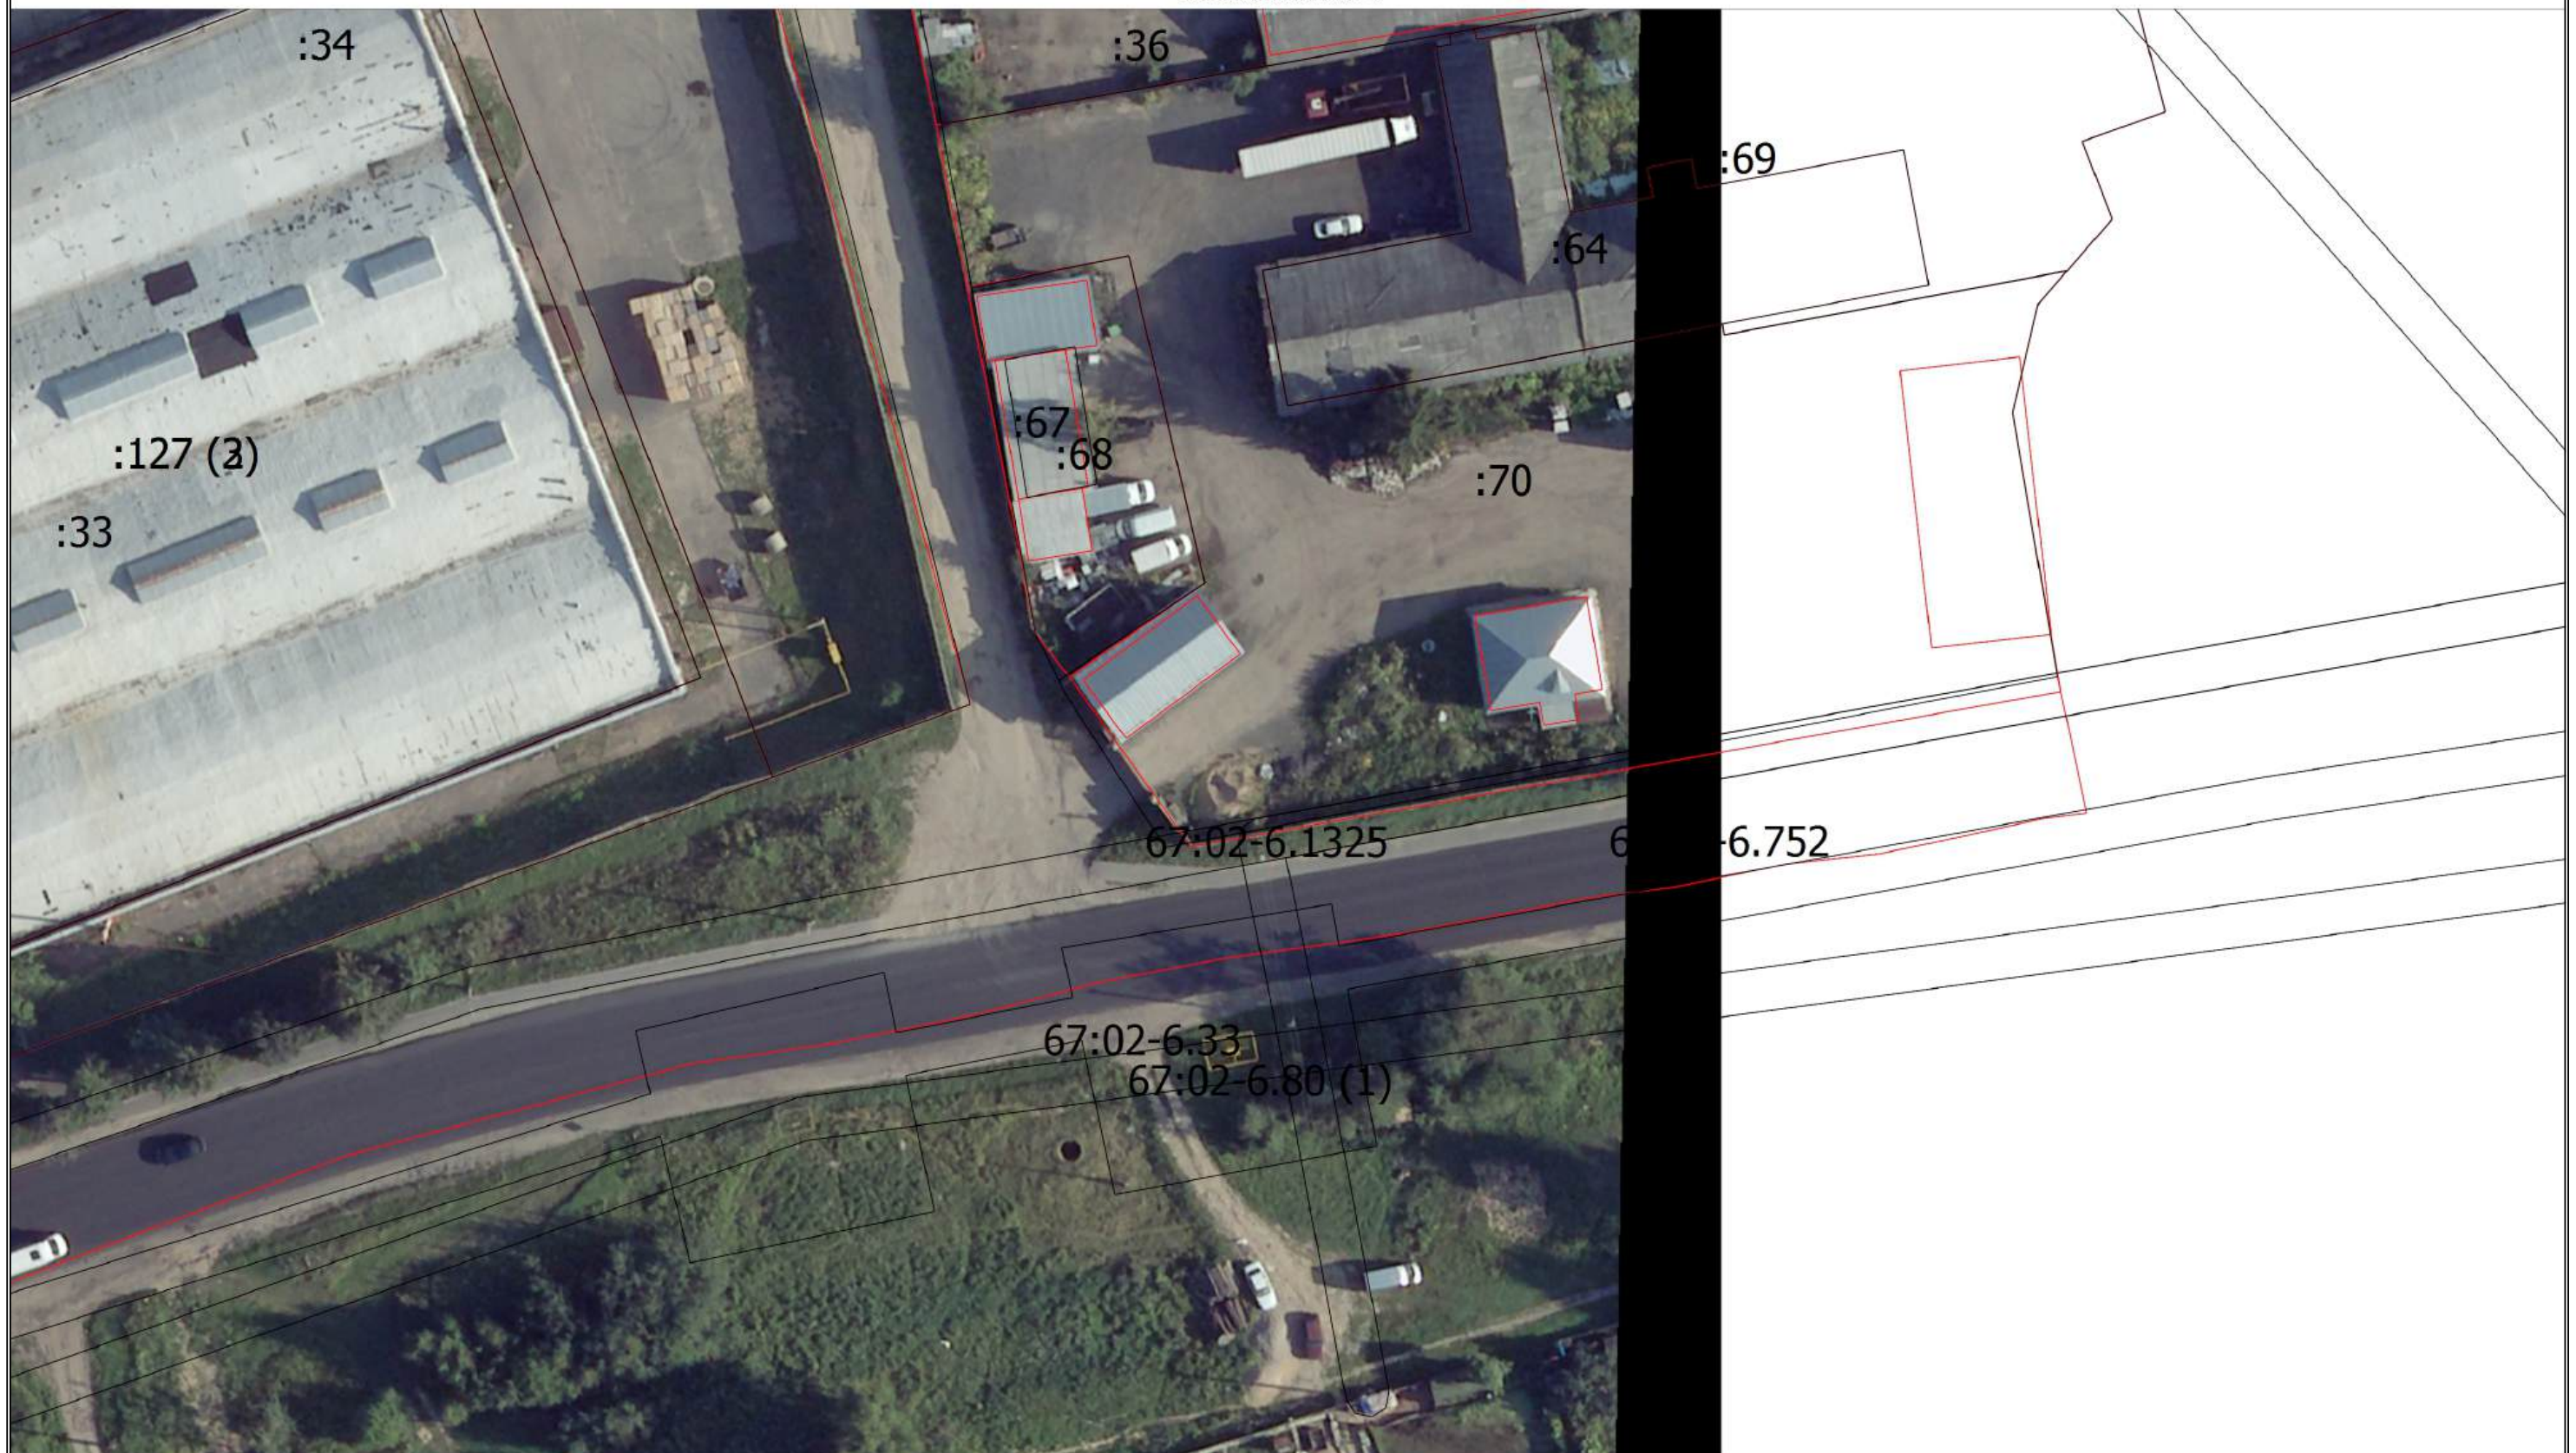

Масштаб 1:600

Условные обозначения

— - Часть границы, местоположение которой определено при выполнении кадастровых работ

Схема границ земельных участков

•	- Характерная точка границы земельного участка, сведения ЕГРН о которой соответствуют требованиям, установленным в соответствии с частью 13 статьи 22 Федерального закона от 13 июля 2015 г. N 218-ФЗ "О государственной регистрации недвижимости"
•	- Характерная точка контура здания, сооружения, объекта незавершенного строительства
•	- Характерная точка границы, сведения о которой позволяют однозначно определить ее положение на местности
67:02-6.1325	- Зона с особыми условиями использования территории 67:02-6.1325 — Охранная зона инженерных коммуникаций
1	- Обозначение характерной точки, местоположение которой не изменилось или было уточнено
<u>69</u>	- Обозначение ликвидируемой характерной точки
н10	- Обозначение новой характерной точки
<u>:26E</u>	- Кадастровый номер земельного участка
:26E	-
:2	- Исправляемый земельный участок
:25	- Уточняемый земельный участок
<u>:181</u>	- Кадастровый номер здания
:67	- Исправляемое здание
:44	- Уточняемое здание
<u>:124 (1)</u>	- Обозначение контура здания
<u>:196 (1)</u>	- Обозначение контура сооружения
	- Часть контура, образованного проекцией вновь образованного наземного конструктивного элемента здания, сооружения, объекта незавершенного строительства
	- Часть границы, сведения ЕГРН о которой позволяют однозначно определить ее положение на местности
	- Часть контура, образованного проекцией существующего в ЕГРН наземного конструктивного элемента здания, сооружения, объекта незавершенного строительства
	- Пункт государственной геодезической сети
	- Граница кадастрового квартала

Схема границ земельных участков

Выносной лист 9



Масштаб 1:600

Условные обозначения

— - Часть границы, местоположение которой определено при выполнении кадастровых работ

Схема границ земельных участков

•	- Характерная точка границы земельного участка, сведения ЕГРН о которой соответствуют требованиям, установленным в соответствии с частью 13 статьи 22 Федерального закона от 13 июля 2015 г. N 218-ФЗ "О государственной регистрации недвижимости"
•	- Характерная точка контура здания, сооружения, объекта незавершенного строительства
•	- Характерная точка границы, сведения о которой позволяют однозначно определить ее положение на местности
67:02-6.1325	- Зона с особыми условиями использования территории 67:02-6.1325 — Охранная зона инженерных коммуникаций
1	- Обозначение характерной точки, местоположение которой не изменилось или было уточнено
<u>69</u>	- Обозначение ликвидируемой характерной точки
н10	- Обозначение новой характерной точки
<u>:26E</u>	- Кадастровый номер земельного участка
:26E	-
:2	- Исправляемый земельный участок
:25	- Уточняемый земельный участок
<u>:181</u>	- Кадастровый номер здания
:67	- Исправляемое здание
:44	- Уточняемое здание
<u>:124 (1)</u>	- Обозначение контура здания
<u>:196 (1)</u>	- Обозначение контура сооружения
	- Часть контура, образованного проекцией вновь образованного наземного конструктивного элемента здания, сооружения, объекта незавершенного строительства
	- Часть границы, сведения ЕГРН о которой позволяют однозначно определить ее положение на местности
	- Часть контура, образованного проекцией существующего в ЕГРН наземного конструктивного элемента здания, сооружения, объекта незавершенного строительства
	- Пункт государственной геодезической сети
	- Граница кадастрового квартала

Схема границ земельных участков

Выносной лист 10



Масштаб 1:600

Условные обозначения

— - Часть границы, местоположение которой определено при выполнении кадастровых работ

Схема границ земельных участков

•	- Характерная точка границы земельного участка, сведения ЕГРН о которой соответствуют требованиям, установленным в соответствии с частью 13 статьи 22 Федерального закона от 13 июля 2015 г. N 218-ФЗ "О государственной регистрации недвижимости"
•	- Характерная точка контура здания, сооружения, объекта незавершенного строительства
•	- Характерная точка границы, сведения о которой позволяют однозначно определить ее положение на местности
67:02-6.1325	- Зона с особыми условиями использования территории 67:02-6.1325 — Охранная зона инженерных коммуникаций
1	- Обозначение характерной точки, местоположение которой не изменилось или было уточнено
<u>69</u>	- Обозначение ликвидируемой характерной точки
н10	- Обозначение новой характерной точки
<u>:26E</u>	- Кадастровый номер земельного участка
:26E	-
:2	- Исправляемый земельный участок
:25	- Уточняемый земельный участок
<u>:181</u>	- Кадастровый номер здания
:67	- Исправляемое здание
:44	- Уточняемое здание
<u>:124 (1)</u>	- Обозначение контура здания
<u>:196 (1)</u>	- Обозначение контура сооружения
	- Часть контура, образованного проекцией вновь образованного наземного конструктивного элемента здания, сооружения, объекта незавершенного строительства
	- Часть границы, сведения ЕГРН о которой позволяют однозначно определить ее положение на местности
	- Часть контура, образованного проекцией существующего в ЕГРН наземного конструктивного элемента здания, сооружения, объекта незавершенного строительства
	- Пункт государственной геодезической сети
	- Граница кадастрового квартала

Схема границ земельных участков

Выносной лист 11



Масштаб 1:600

Условные обозначения

— - Часть границы, местоположение которой определено при выполнении кадастровых работ

Схема границ земельных участков

•	- Характерная точка границы земельного участка, сведения ЕГРН о которой соответствуют требованиям, установленным в соответствии с частью 13 статьи 22 Федерального закона от 13 июля 2015 г. N 218-ФЗ "О государственной регистрации недвижимости"
•	- Характерная точка контура здания, сооружения, объекта незавершенного строительства
•	- Характерная точка границы, сведения о которой позволяют однозначно определить ее положение на местности
67:02-6.1325	- Зона с особыми условиями использования территории 67:02-6.1325 — Охранная зона инженерных коммуникаций
1	- Обозначение характерной точки, местоположение которой не изменилось или было уточнено
<u>69</u>	- Обозначение ликвидируемой характерной точки
н10	- Обозначение новой характерной точки
<u>:26E</u>	- Кадастровый номер земельного участка
:26E	-
:2	- Исправляемый земельный участок
:25	- Уточняемый земельный участок
<u>:181</u>	- Кадастровый номер здания
:67	- Исправляемое здание
:44	- Уточняемое здание
<u>:124 (1)</u>	- Обозначение контура здания
<u>:196 (1)</u>	- Обозначение контура сооружения
	- Часть контура, образованного проекцией вновь образованного наземного конструктивного элемента здания, сооружения, объекта незавершенного строительства
	- Часть границы, сведения ЕГРН о которой позволяют однозначно определить ее положение на местности
	- Часть контура, образованного проекцией существующего в ЕГРН наземного конструктивного элемента здания, сооружения, объекта незавершенного строительства
	- Пункт государственной геодезической сети
	- Граница кадастрового квартала