


Схема границ земельных участков

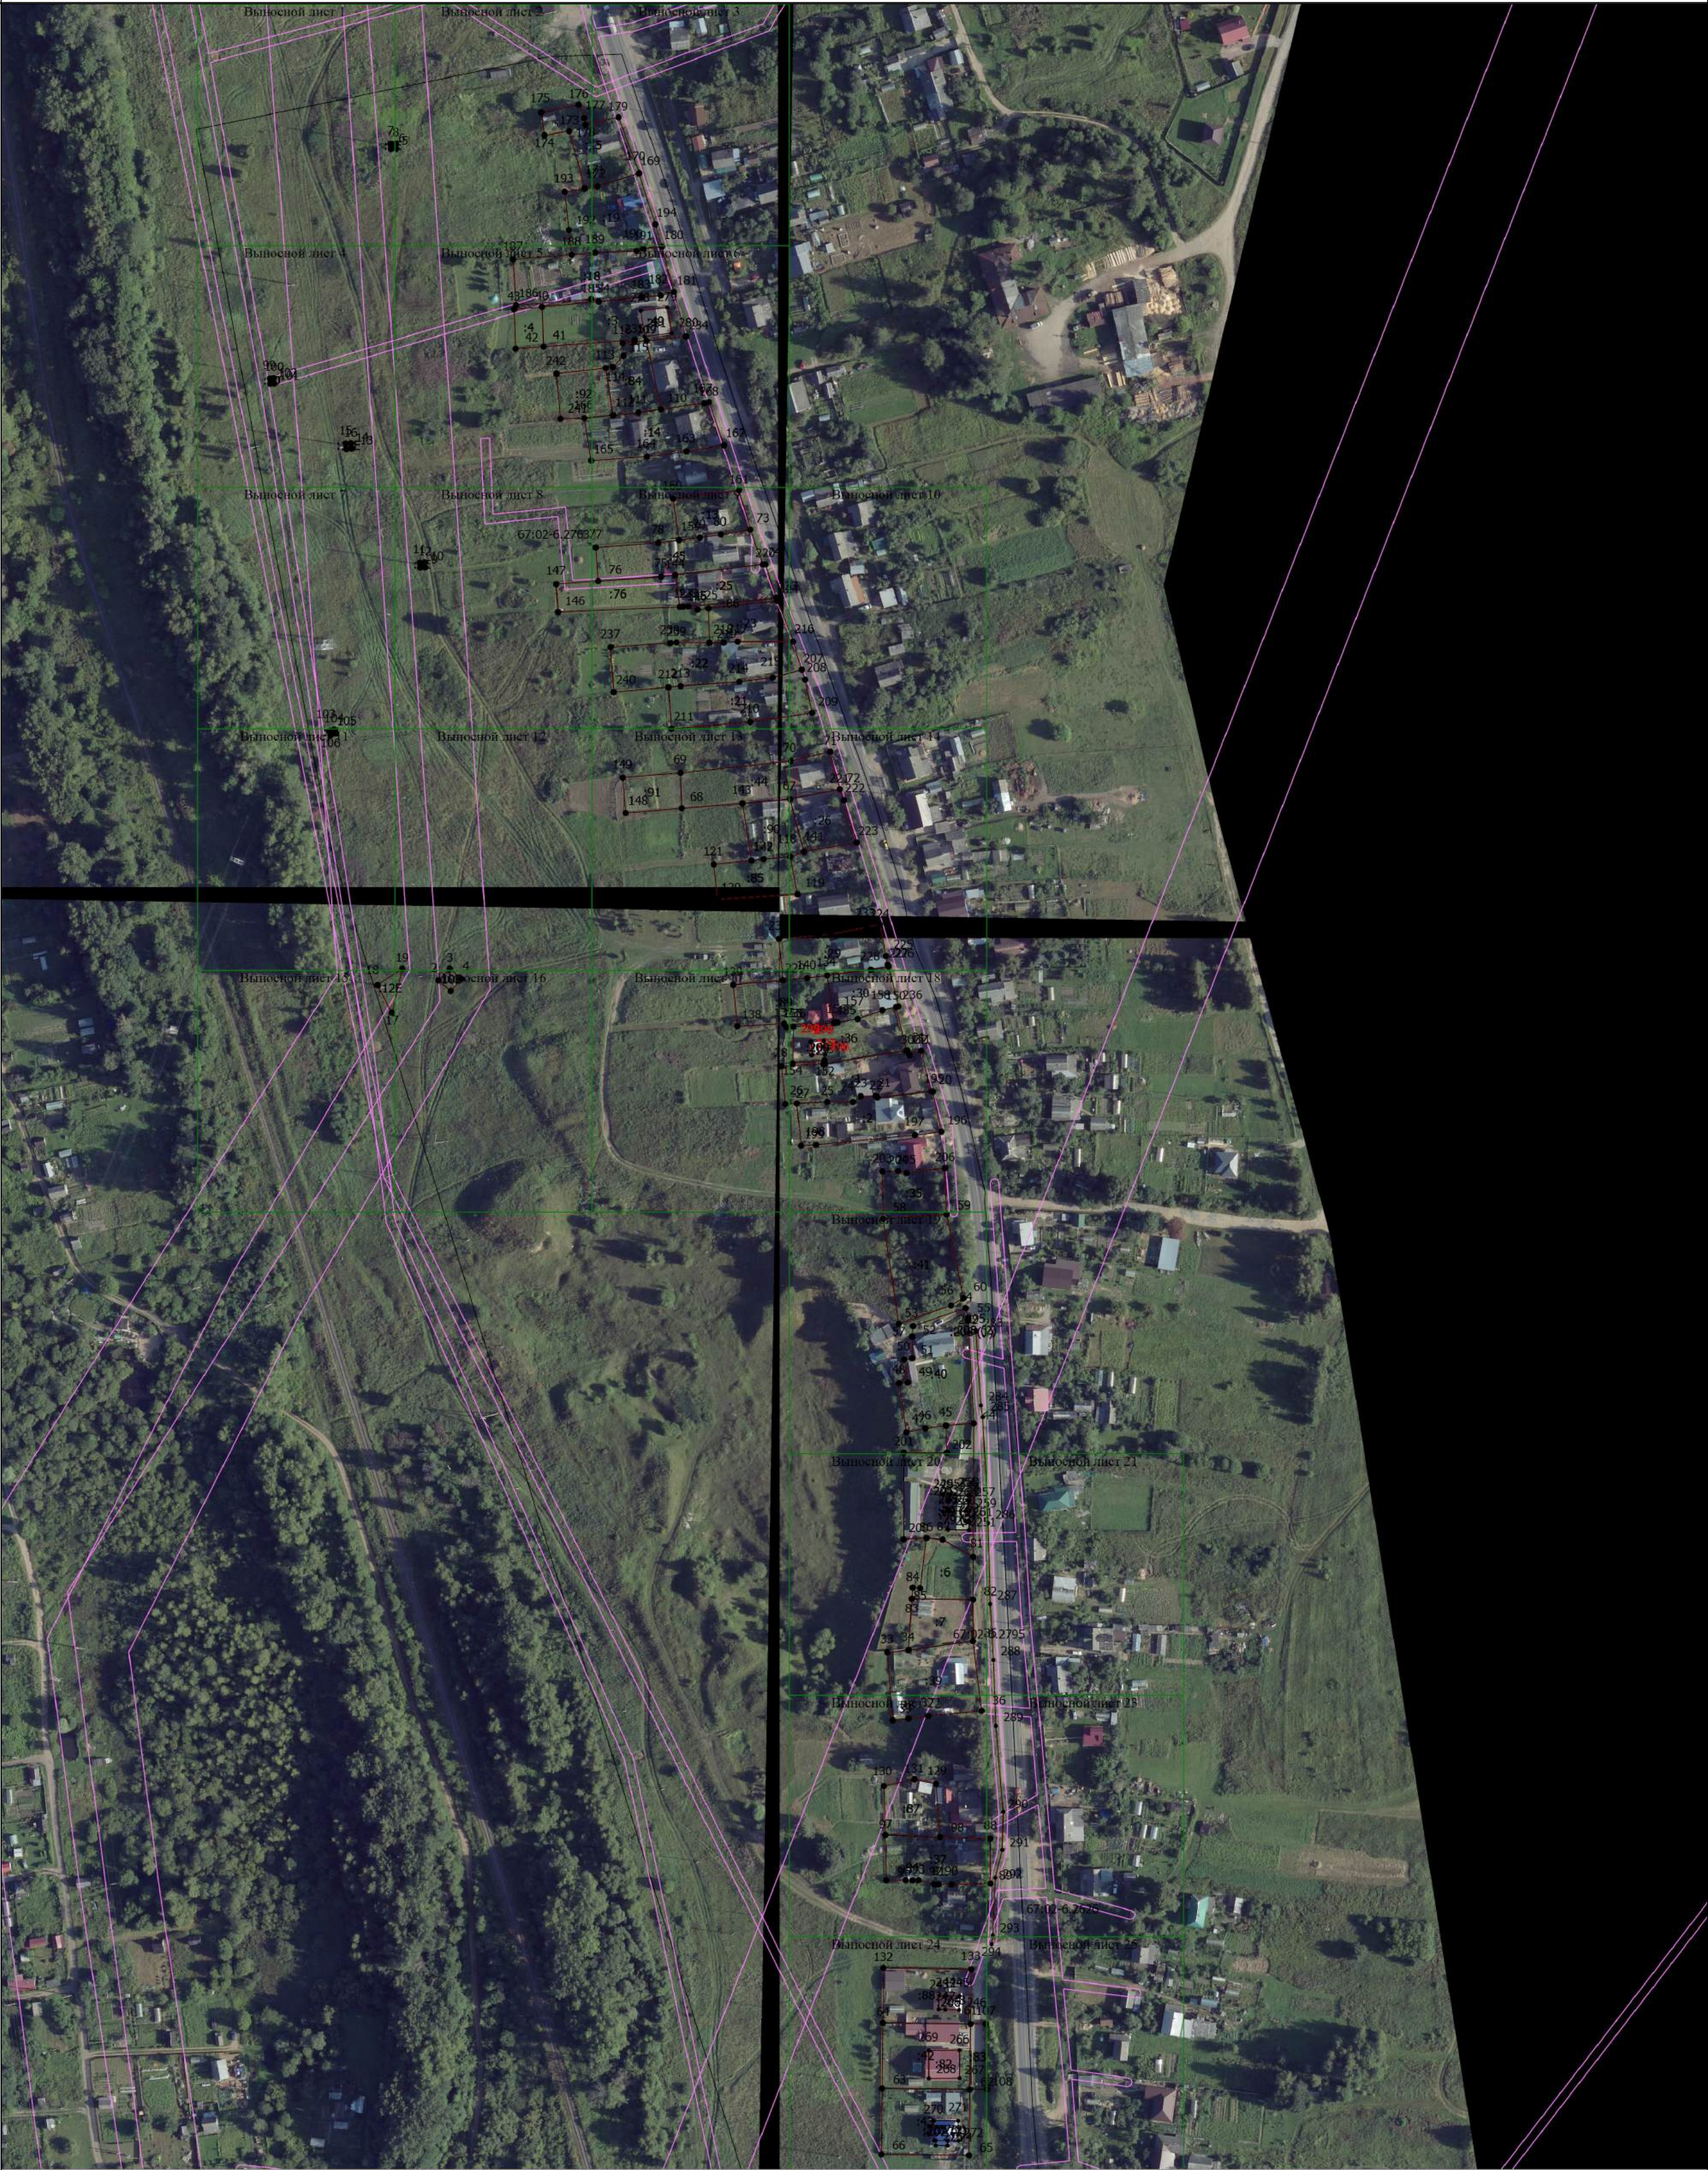

Масштаб 1:2000

Условные обозначения

- Часть границы, местоположение которой определено при выполнении кадастровых работ
- Характерная точка границы земельного участка, сведения ЕГРН о которой соответствуют требованиям, установленным в соответствии с частью 13 статьи 22 Федерального закона от 13 июля 2015 г. N 218-ФЗ "О государственной регистрации недвижимости"
- Характерная точка контура здания, сооружения, объекта незавершенного строительства
- Характерная точка границы, сведения о которой позволяют однозначно определить ее положение на местности
- Зона с особыми условиями использования территории 67:02-6.2795 — Охранная зона трубопроводов (газопроводов, нефтепроводов и нефтепродуктопроводов, аммиакопроводов)
- Обозначение характерной точки, местоположение которой не изменилось или было уточнено

Схема границ земельных участков

:296	- Обозначение новой характерной точки
:10E	- Кадастровый номер земельного участка
:10E	-
:206	- Кадастровый номер здания
:209	- Исправляемое здание
:208 (1)	- Обозначение контура сооружения
_____	- Часть границы, сведения ЕГРН о которой позволяют однозначно определить ее положение на местности
_____	- Часть контура, образованного проекцией существующего в ЕГРН наземного конструктивного элемента здания, сооружения, объекта незавершенного строительства
_____	- Часть контура, образованного проекцией вновь образованного наземного конструктивного элемента здания, сооружения, объекта незавершенного строительства
_____	- Граница зоны с особыми условиями
:79 (1)	- Обозначение контура здания

Схема границ земельных участков

Выносной лист 1



Масштаб 1:500

Условные обозначения

— - Часть границы, местоположение которой определено при выполнении кадастровых работ

Схема границ земельных участков

- - Характерная точка границы земельного участка, сведения ЕГРН о которой соответствуют требованиям, установленным в соответствии с частью 13 статьи 22 Федерального закона от 13 июля 2015 г. N 218-ФЗ "О государственной регистрации недвижимости"
 - - Характерная точка контура здания, сооружения, объекта незавершенного строительства
 - - Характерная точка границы, сведения о которой позволяют однозначно определить ее положение на местности
- 67:02-6.2626 - Зона с особыми условиями использования территории 67:02-6.2795 —
Охранная зона трубопроводов (газопроводов, нефтепроводов и
нефтепродуктопроводов, аммиакопроводов)
- 1 - Обозначение характерной точки, местоположение которой не изменилось или
было уточнено
- 296 - Обозначение новой характерной точки
- :10E - Кадастровый номер земельного участка
- :10E -
- :206 - Кадастровый номер здания
- :209 - Исправляемое здание
- :208 (1) - Обозначение контура сооружения
-
- Часть границы, сведения ЕГРН о которой позволяют однозначно определить ее
положение на местности
-
- Часть контура, образованного проекцией существующего в ЕГРН наземного
конструктивного элемента здания, сооружения, объекта незавершенного
строительства
-
- Часть контура, образованного проекцией вновь образованного наземного
конструктивного элемента здания, сооружения, объекта незавершенного
строительства
-
- Граница зоны с особыми условиями
- :79 (1) - Обозначение контура здания

Схема границ земельных участков

Выносной лист 2

67:02-6.80 (1)

67:02-6.1493

67:02-6.23

175

176

177

173

178

179

174

193

192

Масштаб 1:500

Условные обозначения


— - Часть границы, местоположение которой определено при выполнении кадастровых работ

Схема границ земельных участков

- - Характерная точка границы земельного участка, сведения ЕГРН о которой соответствуют требованиям, установленным в соответствии с частью 13 статьи 22 Федерального закона от 13 июля 2015 г. N 218-ФЗ "О государственной регистрации недвижимости"
 - - Характерная точка контура здания, сооружения, объекта незавершенного строительства
 - - Характерная точка границы, сведения о которой позволяют однозначно определить ее положение на местности
- 67:02-6.2626 - Зона с особыми условиями использования территории 67:02-6.2795 —
Охранная зона трубопроводов (газопроводов, нефтепроводов и
нефтепродуктопроводов, аммиакопроводов)
- 1 - Обозначение характерной точки, местоположение которой не изменилось или
было уточнено
- 296 - Обозначение новой характерной точки
- :10E - Кадастровый номер земельного участка
- :10E -
- :206 - Кадастровый номер здания
- :209 - Исправляемое здание
- :208 (1) - Обозначение контура сооружения
-
- Часть границы, сведения ЕГРН о которой позволяют однозначно определить ее
положение на местности
-
- Часть контура, образованного проекцией существующего в ЕГРН наземного
конструктивного элемента здания, сооружения, объекта незавершенного
строительства
-
- Часть контура, образованного проекцией вновь образованного наземного
конструктивного элемента здания, сооружения, объекта незавершенного
строительства
-
- Граница зоны с особыми условиями
- :79 (1) - Обозначение контура здания

Схема границ земельных участков

Выносной лист 3

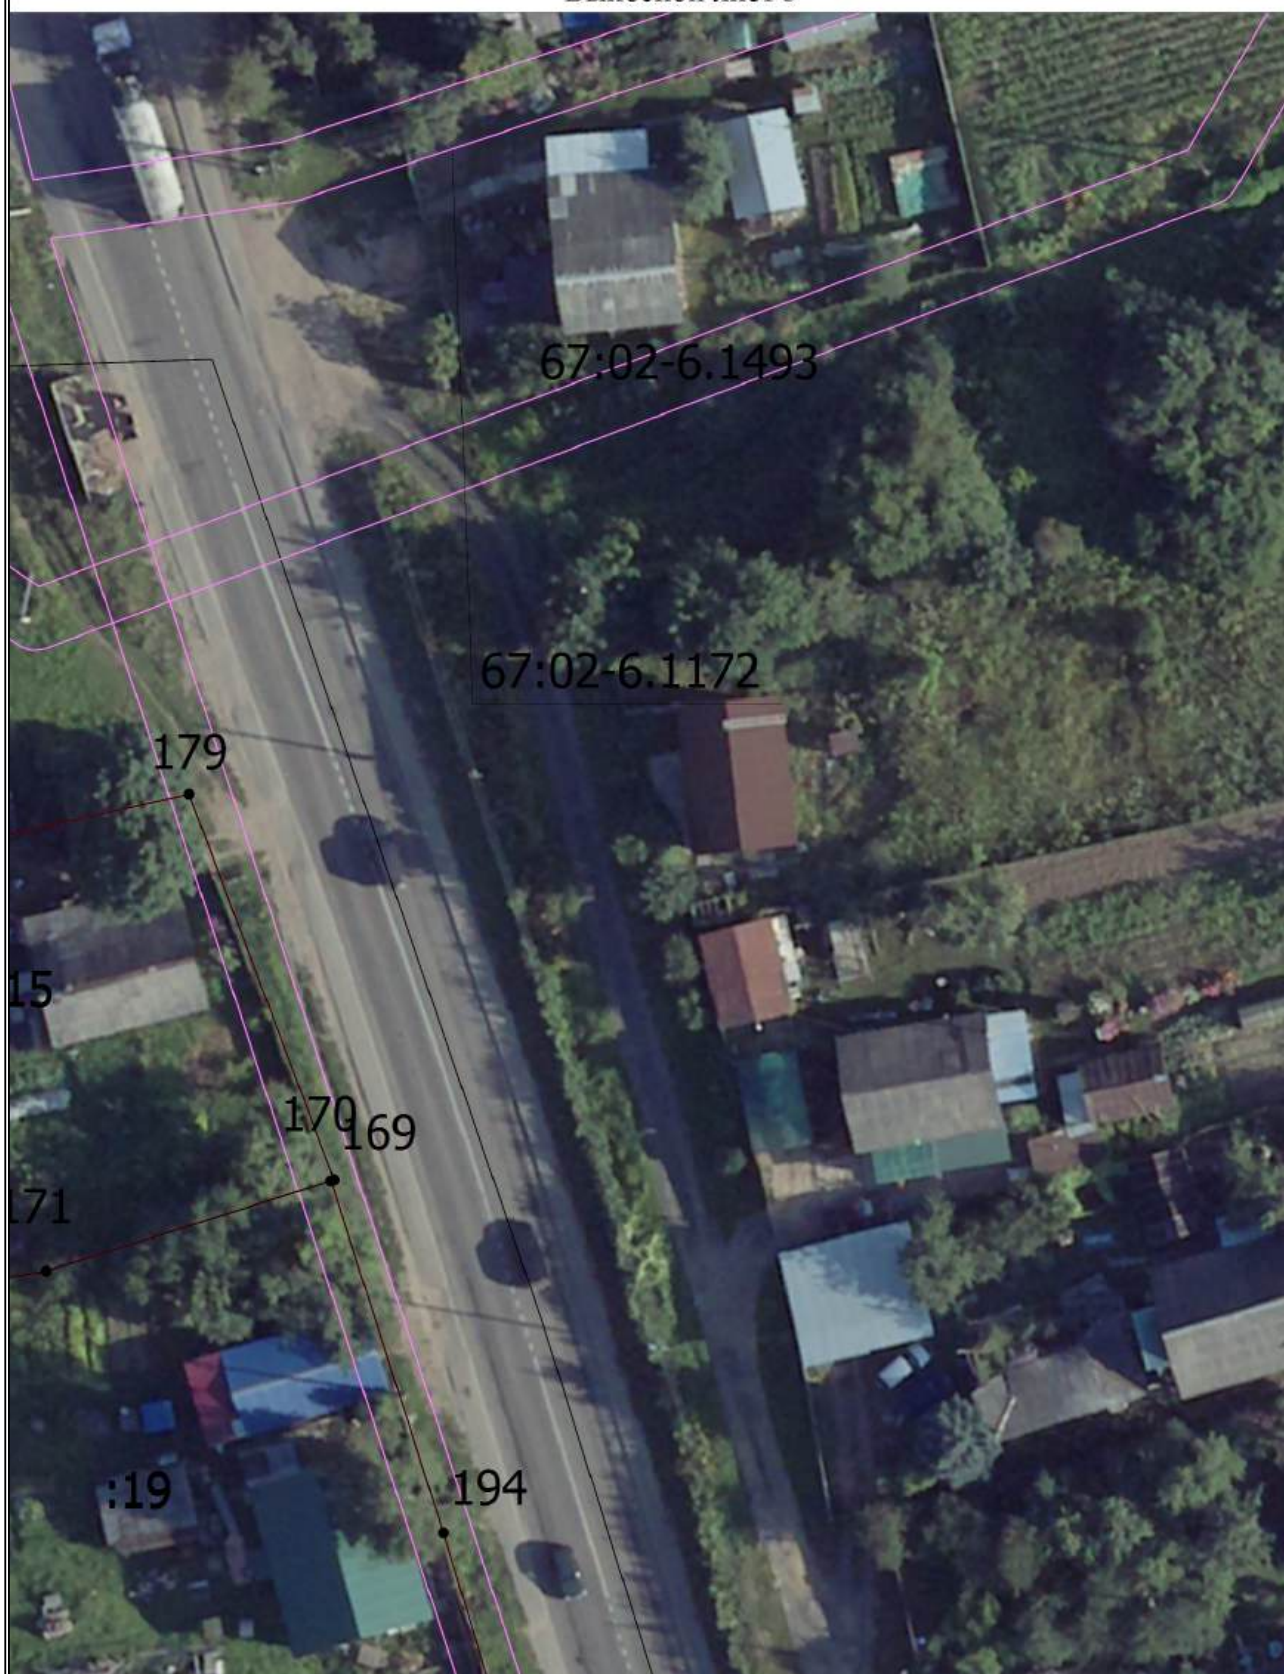

Масштаб 1:500

Условные обозначения

— - Часть границы, местоположение которой определено при выполнении кадастровых работ

Схема границ земельных участков

- - Характерная точка границы земельного участка, сведения ЕГРН о которой соответствуют требованиям, установленным в соответствии с частью 13 статьи 22 Федерального закона от 13 июля 2015 г. N 218-ФЗ "О государственной регистрации недвижимости"
 - - Характерная точка контура здания, сооружения, объекта незавершенного строительства
 - - Характерная точка границы, сведения о которой позволяют однозначно определить ее положение на местности
- 67:02-6.2626 - Зона с особыми условиями использования территории 67:02-6.2795 —
Охранная зона трубопроводов (газопроводов, нефтепроводов и
нефтепродуктопроводов, аммиакопроводов)
- 1 - Обозначение характерной точки, местоположение которой не изменилось или
было уточнено
- 296 - Обозначение новой характерной точки
- :10E - Кадастровый номер земельного участка
- :10E -
- :206 - Кадастровый номер здания
- :209 - Исправляемое здание
- :208 (1) - Обозначение контура сооружения
-
- Часть границы, сведения ЕГРН о которой позволяют однозначно определить ее
положение на местности
-
- Часть контура, образованного проекцией существующего в ЕГРН наземного
конструктивного элемента здания, сооружения, объекта незавершенного
строительства
-
- Часть контура, образованного проекцией вновь образованного наземного
конструктивного элемента здания, сооружения, объекта незавершенного
строительства
-
- Граница зоны с особыми условиями
- :79 (1) - Обозначение контура здания

Схема границ земельных участков

Выносной лист 4



Масштаб 1:500

Условные обозначения

— - Часть границы, местоположение которой определено при выполнении кадастровых работ

Схема границ земельных участков

- - Характерная точка границы земельного участка, сведения ЕГРН о которой соответствуют требованиям, установленным в соответствии с частью 13 статьи 22 Федерального закона от 13 июля 2015 г. N 218-ФЗ "О государственной регистрации недвижимости"
 - - Характерная точка контура здания, сооружения, объекта незавершенного строительства
 - - Характерная точка границы, сведения о которой позволяют однозначно определить ее положение на местности
- 67:02-6.2626 - Зона с особыми условиями использования территории 67:02-6.2795 —
Охранная зона трубопроводов (газопроводов, нефтепроводов и
нефтепродуктопроводов, аммиакопроводов)
- 1 - Обозначение характерной точки, местоположение которой не изменилось или
было уточнено
- 296 - Обозначение новой характерной точки
- :10E - Кадастровый номер земельного участка
- :10E -
- :206 - Кадастровый номер здания
- :209 - Исправляемое здание
- :208 (1) - Обозначение контура сооружения
-
- Часть границы, сведения ЕГРН о которой позволяют однозначно определить ее
положение на местности
-
- Часть контура, образованного проекцией существующего в ЕГРН наземного
конструктивного элемента здания, сооружения, объекта незавершенного
строительства
-
- Часть контура, образованного проекцией вновь образованного наземного
конструктивного элемента здания, сооружения, объекта незавершенного
строительства
-
- Граница зоны с особыми условиями
- :79 (1) - Обозначение контура здания

Схема границ земельных участков

Выносной лист 5



Масштаб 1:500

Условные обозначения


— - Часть границы, местоположение которой определено при выполнении кадастровых работ

Схема границ земельных участков

- - Характерная точка границы земельного участка, сведения ЕГРН о которой соответствуют требованиям, установленным в соответствии с частью 13 статьи 22 Федерального закона от 13 июля 2015 г. N 218-ФЗ "О государственной регистрации недвижимости"
 - - Характерная точка контура здания, сооружения, объекта незавершенного строительства
 - - Характерная точка границы, сведения о которой позволяют однозначно определить ее положение на местности
- 67:02-6.2626 - Зона с особыми условиями использования территории 67:02-6.2795 —
Охранная зона трубопроводов (газопроводов, нефтепроводов и
нефтепродуктопроводов, аммиакопроводов)
- 1 - Обозначение характерной точки, местоположение которой не изменилось или
было уточнено
- 296 - Обозначение новой характерной точки
- :10E - Кадастровый номер земельного участка
- :10E -
- :206 - Кадастровый номер здания
- :209 - Исправляемое здание
- :208 (1) - Обозначение контура сооружения
-
- Часть границы, сведения ЕГРН о которой позволяют однозначно определить ее
положение на местности
-
- Часть контура, образованного проекцией существующего в ЕГРН наземного
конструктивного элемента здания, сооружения, объекта незавершенного
строительства
-
- Часть контура, образованного проекцией вновь образованного наземного
конструктивного элемента здания, сооружения, объекта незавершенного
строительства
-
- Граница зоны с особыми условиями
- :79 (1) - Обозначение контура здания

Схема границ земельных участков

Выносной лист 6

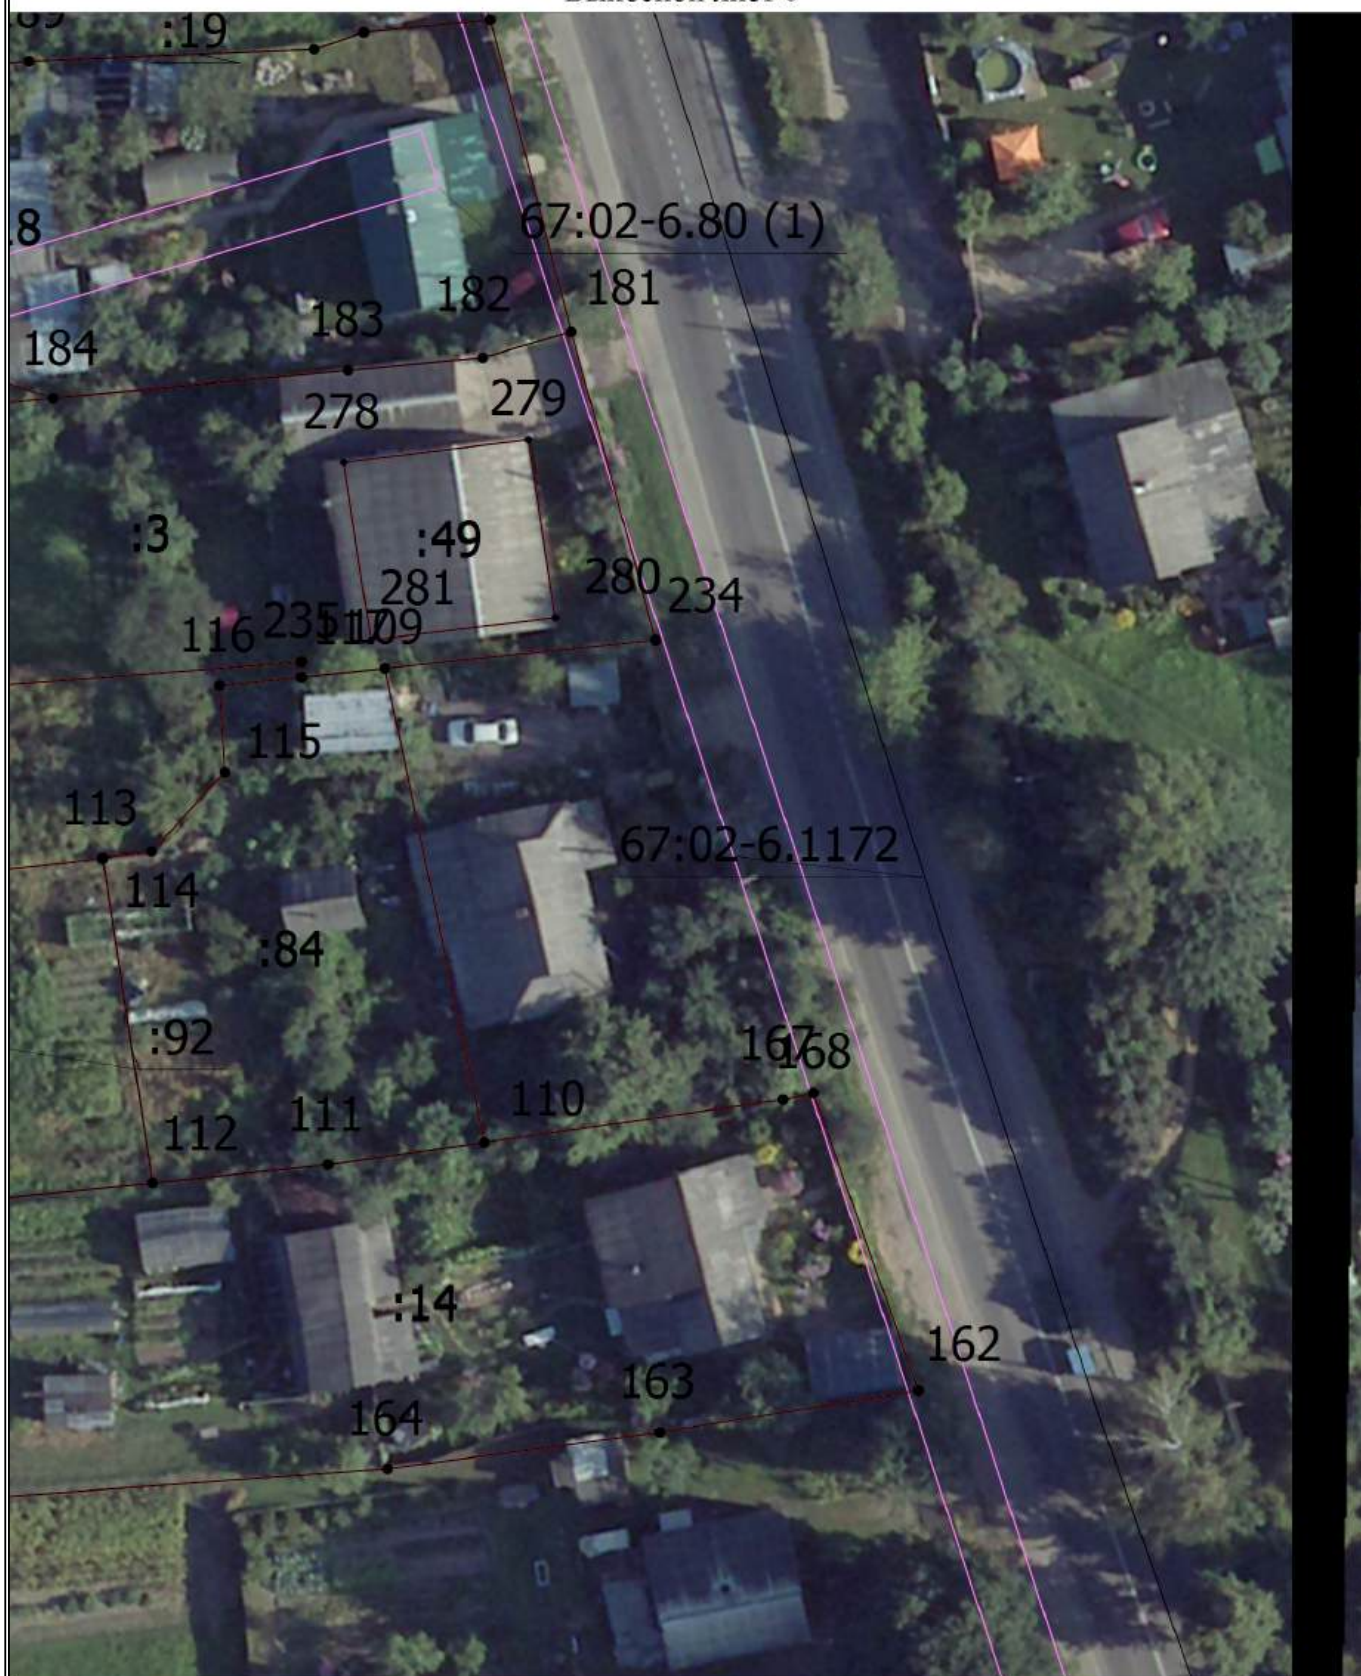

Масштаб 1:500

Условные обозначения

_____ - Часть границы, местоположение которой определено при выполнении кадастровых работ

Схема границ земельных участков

- - Характерная точка границы земельного участка, сведения ЕГРН о которой соответствуют требованиям, установленным в соответствии с частью 13 статьи 22 Федерального закона от 13 июля 2015 г. N 218-ФЗ "О государственной регистрации недвижимости"
 - - Характерная точка контура здания, сооружения, объекта незавершенного строительства
 - - Характерная точка границы, сведения о которой позволяют однозначно определить ее положение на местности
- 67:02-6.2626 - Зона с особыми условиями использования территории 67:02-6.2795 —
Охранная зона трубопроводов (газопроводов, нефтепроводов и
нефтепродуктопроводов, аммиакопроводов)
- 1 - Обозначение характерной точки, местоположение которой не изменилось или
было уточнено
- 296 - Обозначение новой характерной точки
- :10E - Кадастровый номер земельного участка
- :10E -
- :206 - Кадастровый номер здания
- :209 - Исправляемое здание
- :208 (1) - Обозначение контура сооружения
-
- Часть границы, сведения ЕГРН о которой позволяют однозначно определить ее
положение на местности
-
- Часть контура, образованного проекцией существующего в ЕГРН наземного
конструктивного элемента здания, сооружения, объекта незавершенного
строительства
-
- Часть контура, образованного проекцией вновь образованного наземного
конструктивного элемента здания, сооружения, объекта незавершенного
строительства
-
- Граница зоны с особыми условиями
- :79 (1) - Обозначение контура здания

Схема границ земельных участков

Выносной лист 7



Масштаб 1:500

Условные обозначения

— - Часть границы, местоположение которой определено при выполнении кадастровых работ

Схема границ земельных участков

- - Характерная точка границы земельного участка, сведения ЕГРН о которой соответствуют требованиям, установленным в соответствии с частью 13 статьи 22 Федерального закона от 13 июля 2015 г. N 218-ФЗ "О государственной регистрации недвижимости"
 - - Характерная точка контура здания, сооружения, объекта незавершенного строительства
 - - Характерная точка границы, сведения о которой позволяют однозначно определить ее положение на местности
- 67:02-6.2626 - Зона с особыми условиями использования территории 67:02-6.2795 —
Охранная зона трубопроводов (газопроводов, нефтепроводов и
нефтепродуктопроводов, аммиакопроводов)
- 1 - Обозначение характерной точки, местоположение которой не изменилось или
было уточнено
- 296 - Обозначение новой характерной точки
- :10E - Кадастровый номер земельного участка
- :10E -
- :206 - Кадастровый номер здания
- :209 - Исправляемое здание
- :208 (1) - Обозначение контура сооружения
-
- Часть границы, сведения ЕГРН о которой позволяют однозначно определить ее
положение на местности
-
- Часть контура, образованного проекцией существующего в ЕГРН наземного
конструктивного элемента здания, сооружения, объекта незавершенного
строительства
-
- Часть контура, образованного проекцией вновь образованного наземного
конструктивного элемента здания, сооружения, объекта незавершенного
строительства
-
- Граница зоны с особыми условиями
- :79 (1) - Обозначение контура здания

Схема границ земельных участков

Выносной лист 8



Масштаб 1:500

Условные обозначения

— - Часть границы, местоположение которой определено при выполнении кадастровых работ

Схема границ земельных участков

- - Характерная точка границы земельного участка, сведения ЕГРН о которой соответствуют требованиям, установленным в соответствии с частью 13 статьи 22 Федерального закона от 13 июля 2015 г. N 218-ФЗ "О государственной регистрации недвижимости"
 - - Характерная точка контура здания, сооружения, объекта незавершенного строительства
 - - Характерная точка границы, сведения о которой позволяют однозначно определить ее положение на местности
- 67:02-6.2626 - Зона с особыми условиями использования территории 67:02-6.2795 —
Охранная зона трубопроводов (газопроводов, нефтепроводов и
нефтепродуктопроводов, аммиакопроводов)
- 1 - Обозначение характерной точки, местоположение которой не изменилось или
было уточнено
- 296 - Обозначение новой характерной точки
- :10E - Кадастровый номер земельного участка
- :10E -
- :206 - Кадастровый номер здания
- :209 - Исправляемое здание
- :208 (1) - Обозначение контура сооружения
-
- Часть границы, сведения ЕГРН о которой позволяют однозначно определить ее
положение на местности
-
- Часть контура, образованного проекцией существующего в ЕГРН наземного
конструктивного элемента здания, сооружения, объекта незавершенного
строительства
-
- Часть контура, образованного проекцией вновь образованного наземного
конструктивного элемента здания, сооружения, объекта незавершенного
строительства
-
- Граница зоны с особыми условиями
- :79 (1) - Обозначение контура здания

Схема границ земельных участков

Выносной лист 9



Масштаб 1:500

Условные обозначения

— - Часть границы, местоположение которой определено при выполнении кадастровых работ

Схема границ земельных участков

- - Характерная точка границы земельного участка, сведения ЕГРН о которой соответствуют требованиям, установленным в соответствии с частью 13 статьи 22 Федерального закона от 13 июля 2015 г. N 218-ФЗ "О государственной регистрации недвижимости"
 - - Характерная точка контура здания, сооружения, объекта незавершенного строительства
 - - Характерная точка границы, сведения о которой позволяют однозначно определить ее положение на местности
- 67:02-6.2626 - Зона с особыми условиями использования территории 67:02-6.2795 —
Охранная зона трубопроводов (газопроводов, нефтепроводов и
нефтепродуктопроводов, аммиакопроводов)
- 1 - Обозначение характерной точки, местоположение которой не изменилось или
было уточнено
- 296 - Обозначение новой характерной точки
- :10E - Кадастровый номер земельного участка
- :10E -
- :206 - Кадастровый номер здания
- :209 - Исправляемое здание
- :208 (1) - Обозначение контура сооружения
-
- Часть границы, сведения ЕГРН о которой позволяют однозначно определить ее
положение на местности
-
- Часть контура, образованного проекцией существующего в ЕГРН наземного
конструктивного элемента здания, сооружения, объекта незавершенного
строительства
-
- Часть контура, образованного проекцией вновь образованного наземного
конструктивного элемента здания, сооружения, объекта незавершенного
строительства
-
- Граница зоны с особыми условиями
- :79 (1) - Обозначение контура здания

Схема границ земельных участков

Выносной лист 10



Масштаб 1:500

Условные обозначения


— - Часть границы, местоположение которой определено при выполнении кадастровых работ

Схема границ земельных участков

- - Характерная точка границы земельного участка, сведения ЕГРН о которой соответствуют требованиям, установленным в соответствии с частью 13 статьи 22 Федерального закона от 13 июля 2015 г. N 218-ФЗ "О государственной регистрации недвижимости"
 - - Характерная точка контура здания, сооружения, объекта незавершенного строительства
 - - Характерная точка границы, сведения о которой позволяют однозначно определить ее положение на местности
- 67:02-6.2626 - Зона с особыми условиями использования территории 67:02-6.2795 —
Охранная зона трубопроводов (газопроводов, нефтепроводов и
нефтепродуктопроводов, аммиакопроводов)
- 1 - Обозначение характерной точки, местоположение которой не изменилось или
было уточнено
- 296 - Обозначение новой характерной точки
- :10E - Кадастровый номер земельного участка
- :10E -
- :206 - Кадастровый номер здания
- :209 - Исправляемое здание
- :208 (1) - Обозначение контура сооружения
-
- Часть границы, сведения ЕГРН о которой позволяют однозначно определить ее
положение на местности
-
- Часть контура, образованного проекцией существующего в ЕГРН наземного
конструктивного элемента здания, сооружения, объекта незавершенного
строительства
-
- Часть контура, образованного проекцией вновь образованного наземного
конструктивного элемента здания, сооружения, объекта незавершенного
строительства
-
- Граница зоны с особыми условиями
- :79 (1) - Обозначение контура здания

Схема границ земельных участков

Выносной лист 11

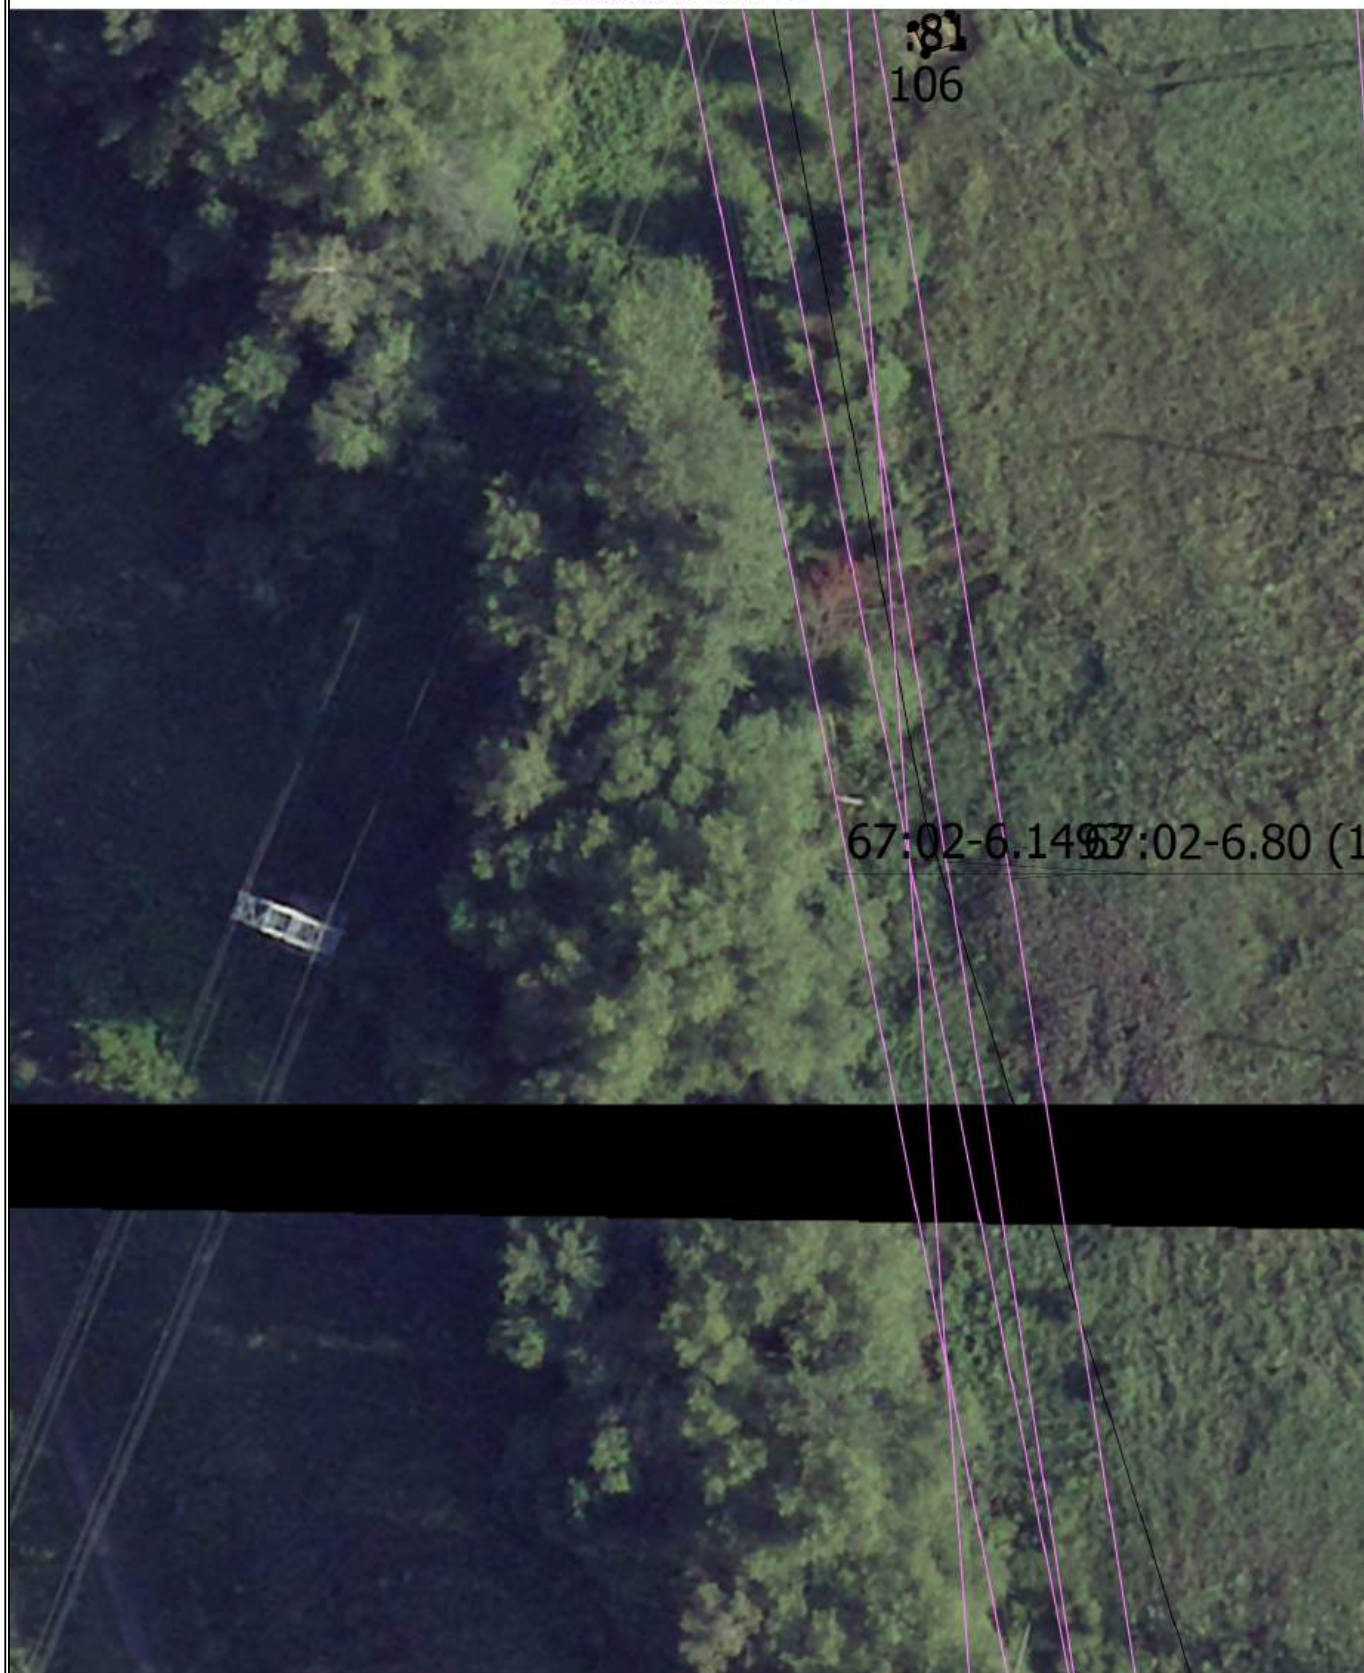

Масштаб 1:500

Условные обозначения

— - Часть границы, местоположение которой определено при выполнении кадастровых работ

Схема границ земельных участков

- - Характерная точка границы земельного участка, сведения ЕГРН о которой соответствуют требованиям, установленным в соответствии с частью 13 статьи 22 Федерального закона от 13 июля 2015 г. N 218-ФЗ "О государственной регистрации недвижимости"
 - - Характерная точка контура здания, сооружения, объекта незавершенного строительства
 - - Характерная точка границы, сведения о которой позволяют однозначно определить ее положение на местности
- 67:02-6.2626 - Зона с особыми условиями использования территории 67:02-6.2795 —
Охранная зона трубопроводов (газопроводов, нефтепроводов и
нефтепродуктопроводов, аммиакопроводов)
- 1 - Обозначение характерной точки, местоположение которой не изменилось или
было уточнено
- 296 - Обозначение новой характерной точки
- :10E - Кадастровый номер земельного участка
- :10E -
- :206 - Кадастровый номер здания
- :209 - Исправляемое здание
- :208 (1) - Обозначение контура сооружения
-
- Часть границы, сведения ЕГРН о которой позволяют однозначно определить ее
положение на местности
-
- Часть контура, образованного проекцией существующего в ЕГРН наземного
конструктивного элемента здания, сооружения, объекта незавершенного
строительства
-
- Часть контура, образованного проекцией вновь образованного наземного
конструктивного элемента здания, сооружения, объекта незавершенного
строительства
-
- Граница зоны с особыми условиями
- :79 (1) - Обозначение контура здания

Схема границ земельных участков

Выносной лист 12



Масштаб 1:500

Условные обозначения

— - Часть границы, местоположение которой определено при выполнении кадастровых работ

Схема границ земельных участков

- - Характерная точка границы земельного участка, сведения ЕГРН о которой соответствуют требованиям, установленным в соответствии с частью 13 статьи 22 Федерального закона от 13 июля 2015 г. N 218-ФЗ "О государственной регистрации недвижимости"
 - - Характерная точка контура здания, сооружения, объекта незавершенного строительства
 - - Характерная точка границы, сведения о которой позволяют однозначно определить ее положение на местности
- 67:02-6.2626 - Зона с особыми условиями использования территории 67:02-6.2795 —
Охранная зона трубопроводов (газопроводов, нефтепроводов и
нефтепродуктопроводов, аммиакопроводов)
- 1 - Обозначение характерной точки, местоположение которой не изменилось или
было уточнено
- 296 - Обозначение новой характерной точки
- :10E - Кадастровый номер земельного участка
- :10E -
- :206 - Кадастровый номер здания
- :209 - Исправляемое здание
- :208 (1) - Обозначение контура сооружения
-
- Часть границы, сведения ЕГРН о которой позволяют однозначно определить ее
положение на местности
-
- Часть контура, образованного проекцией существующего в ЕГРН наземного
конструктивного элемента здания, сооружения, объекта незавершенного
строительства
-
- Часть контура, образованного проекцией вновь образованного наземного
конструктивного элемента здания, сооружения, объекта незавершенного
строительства
-
- Граница зоны с особыми условиями
- :79 (1) - Обозначение контура здания

Схема границ земельных участков

Выносной лист 13



Масштаб 1:500

Условные обозначения


— - Часть границы, местоположение которой определено при выполнении кадастровых работ

Схема границ земельных участков

- - Характерная точка границы земельного участка, сведения ЕГРН о которой соответствуют требованиям, установленным в соответствии с частью 13 статьи 22 Федерального закона от 13 июля 2015 г. N 218-ФЗ "О государственной регистрации недвижимости"
 - - Характерная точка контура здания, сооружения, объекта незавершенного строительства
 - - Характерная точка границы, сведения о которой позволяют однозначно определить ее положение на местности
- 67:02-6.2626 - Зона с особыми условиями использования территории 67:02-6.2795 —
Охранная зона трубопроводов (газопроводов, нефтепроводов и
нефтепродуктопроводов, аммиакопроводов)
- 1 - Обозначение характерной точки, местоположение которой не изменилось или
было уточнено
- 296 - Обозначение новой характерной точки
- :10E - Кадастровый номер земельного участка
- :10E -
- :206 - Кадастровый номер здания
- :209 - Исправляемое здание
- :208 (1) - Обозначение контура сооружения
-
- Часть границы, сведения ЕГРН о которой позволяют однозначно определить ее
положение на местности
-
- Часть контура, образованного проекцией существующего в ЕГРН наземного
конструктивного элемента здания, сооружения, объекта незавершенного
строительства
-
- Часть контура, образованного проекцией вновь образованного наземного
конструктивного элемента здания, сооружения, объекта незавершенного
строительства
-
- Граница зоны с особыми условиями
- :79 (1) - Обозначение контура здания

Схема границ земельных участков

Выносной лист 14

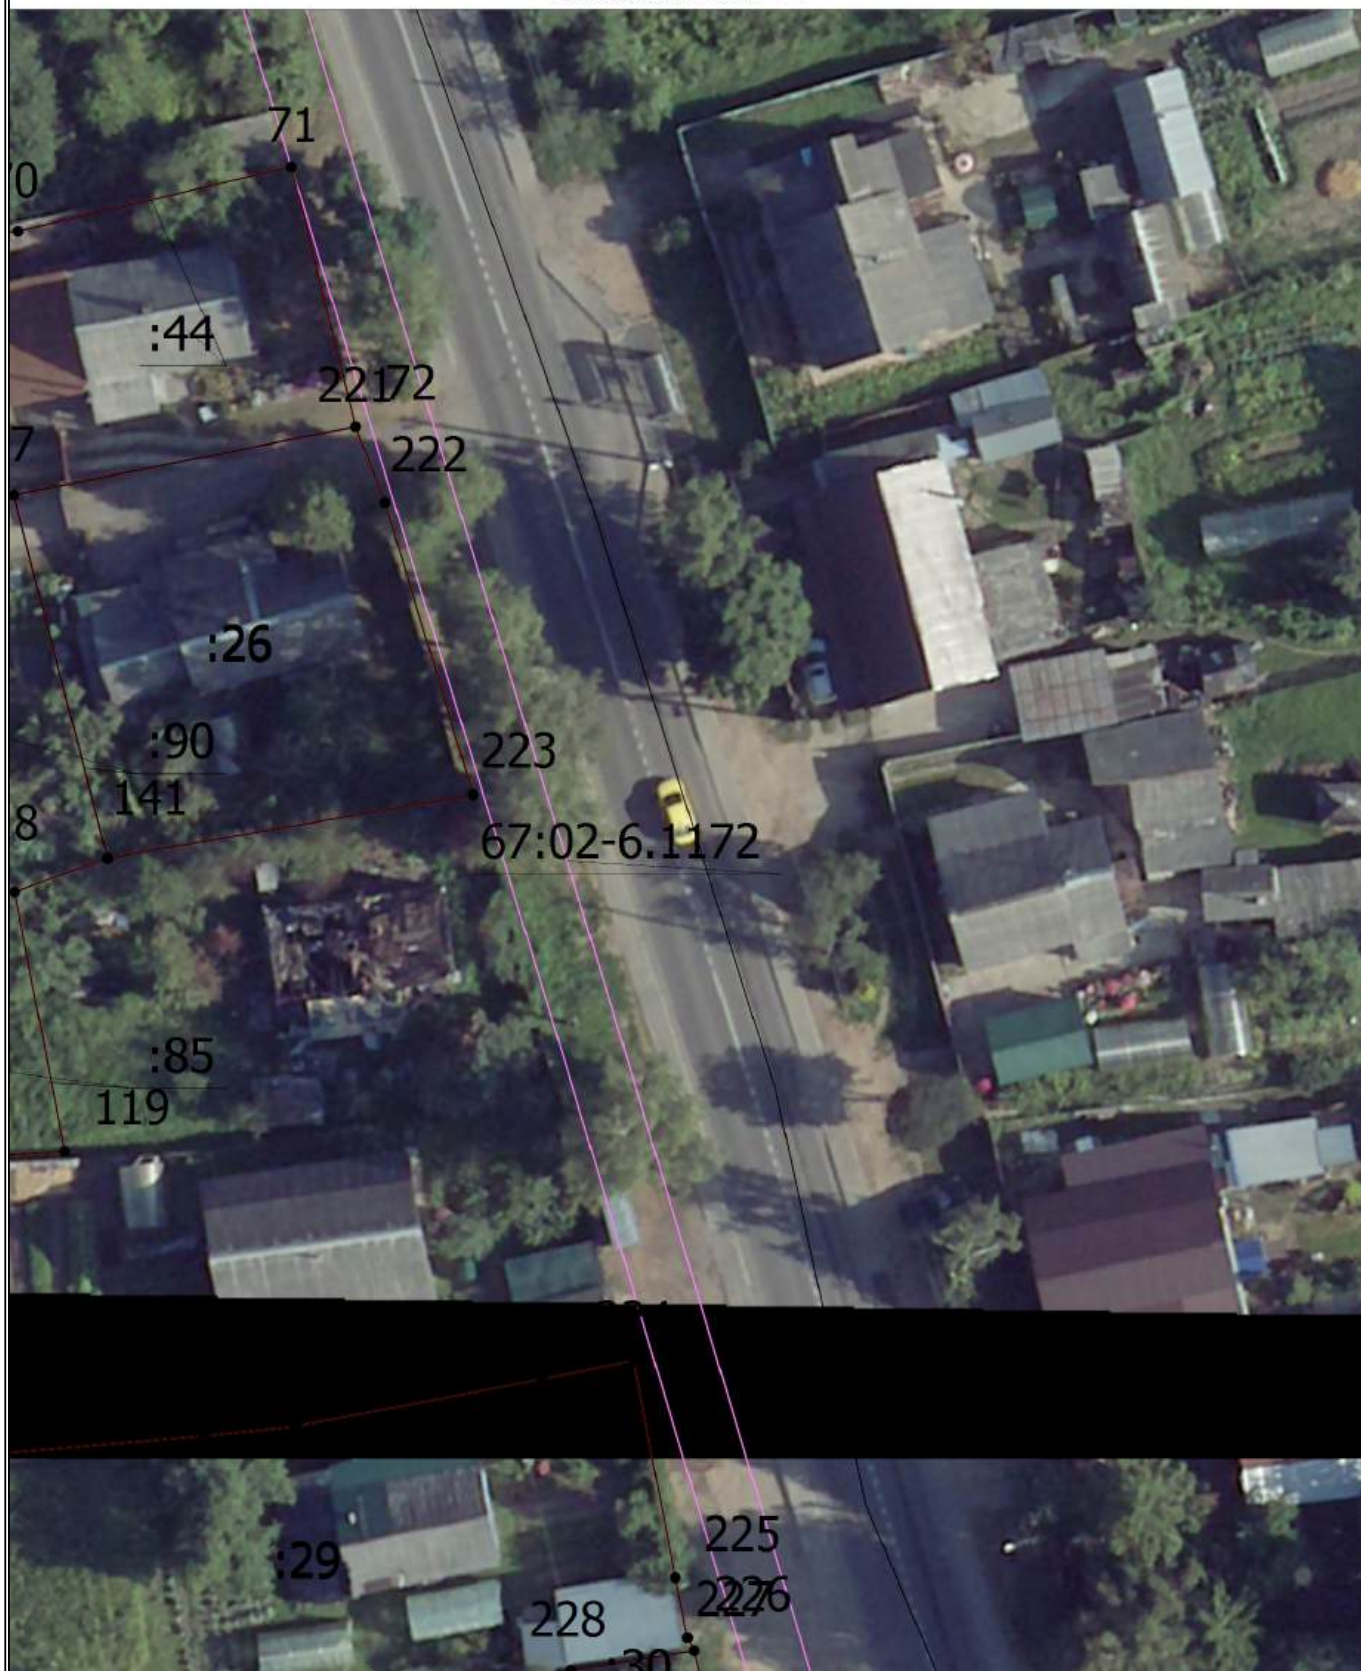

Масштаб 1:500

Условные обозначения


— - Часть границы, местоположение которой определено при выполнении кадастровых работ

Схема границ земельных участков

- - Характерная точка границы земельного участка, сведения ЕГРН о которой соответствуют требованиям, установленным в соответствии с частью 13 статьи 22 Федерального закона от 13 июля 2015 г. N 218-ФЗ "О государственной регистрации недвижимости"
 - - Характерная точка контура здания, сооружения, объекта незавершенного строительства
 - - Характерная точка границы, сведения о которой позволяют однозначно определить ее положение на местности
- 67:02-6.2626 - Зона с особыми условиями использования территории 67:02-6.2795 —
Охранная зона трубопроводов (газопроводов, нефтепроводов и
нефтепродуктопроводов, аммиакопроводов)
- 1 - Обозначение характерной точки, местоположение которой не изменилось или
было уточнено
- 296 - Обозначение новой характерной точки
- :10E - Кадастровый номер земельного участка
- :10E -
- :206 - Кадастровый номер здания
- :209 - Исправляемое здание
- :208 (1) - Обозначение контура сооружения
-
- Часть границы, сведения ЕГРН о которой позволяют однозначно определить ее
положение на местности
-
- Часть контура, образованного проекцией существующего в ЕГРН наземного
конструктивного элемента здания, сооружения, объекта незавершенного
строительства
-
- Часть контура, образованного проекцией вновь образованного наземного
конструктивного элемента здания, сооружения, объекта незавершенного
строительства
-
- Граница зоны с особыми условиями
- :79 (1) - Обозначение контура здания

Схема границ земельных участков

Выносной лист 15

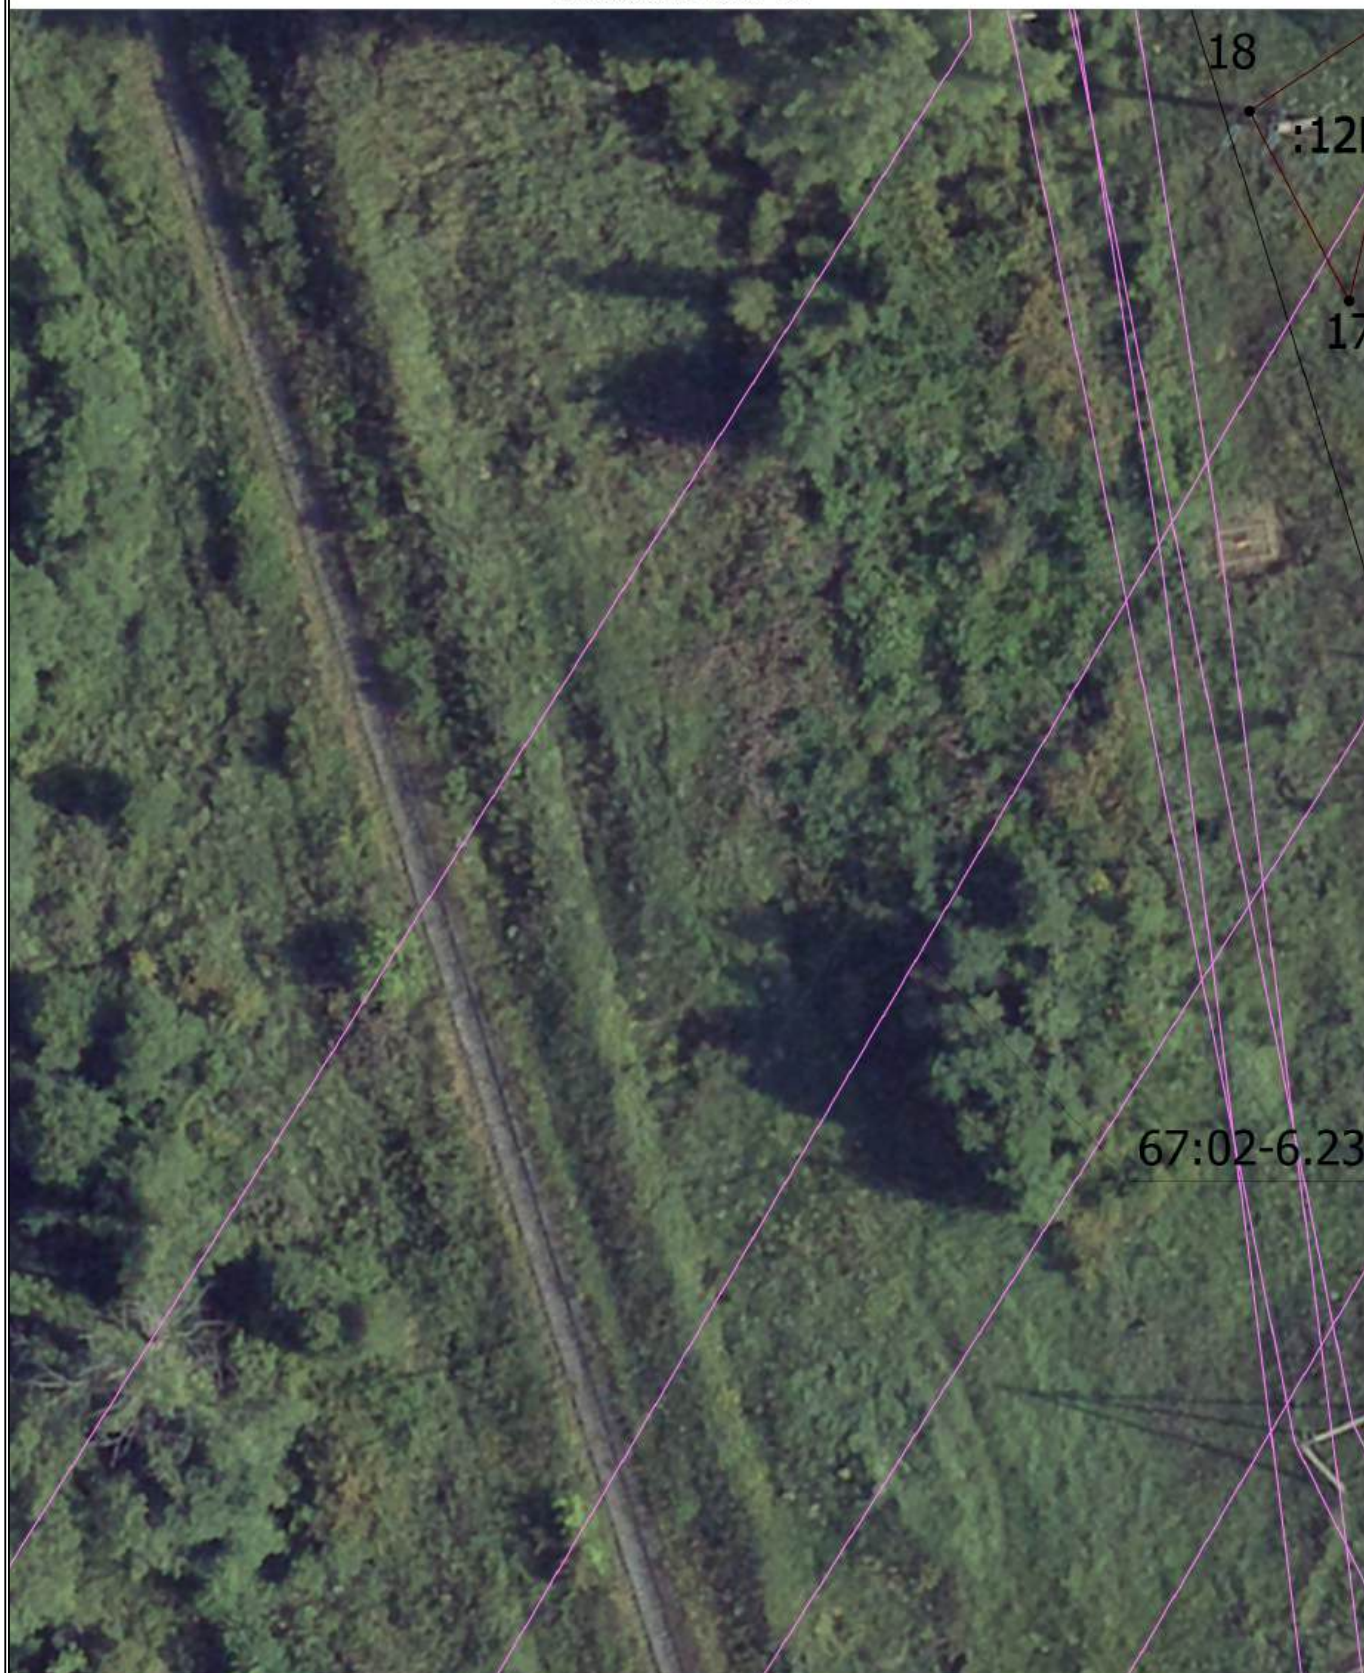

Масштаб 1:500

Условные обозначения

— - Часть границы, местоположение которой определено при выполнении кадастровых работ

Схема границ земельных участков

- - Характерная точка границы земельного участка, сведения ЕГРН о которой соответствуют требованиям, установленным в соответствии с частью 13 статьи 22 Федерального закона от 13 июля 2015 г. N 218-ФЗ "О государственной регистрации недвижимости"
 - - Характерная точка контура здания, сооружения, объекта незавершенного строительства
 - - Характерная точка границы, сведения о которой позволяют однозначно определить ее положение на местности
- 67:02-6.2626 - Зона с особыми условиями использования территории 67:02-6.2795 —
Охранная зона трубопроводов (газопроводов, нефтепроводов и
нефтепродуктопроводов, аммиакопроводов)
- 1 - Обозначение характерной точки, местоположение которой не изменилось или
было уточнено
- 296 - Обозначение новой характерной точки
- :10E - Кадастровый номер земельного участка
- :10E -
- :206 - Кадастровый номер здания
- :209 - Исправляемое здание
- :208 (1) - Обозначение контура сооружения
-
- Часть границы, сведения ЕГРН о которой позволяют однозначно определить ее
положение на местности
-
- Часть контура, образованного проекцией существующего в ЕГРН наземного
конструктивного элемента здания, сооружения, объекта незавершенного
строительства
-
- Часть контура, образованного проекцией вновь образованного наземного
конструктивного элемента здания, сооружения, объекта незавершенного
строительства
-
- Граница зоны с особыми условиями
- :79 (1) - Обозначение контура здания

Схема границ земельных участков

Выносной лист 16



Масштаб 1:500

Условные обозначения

- - Часть границы, местоположение которой определено при выполнении кадастровых работ

Схема границ земельных участков

- - Характерная точка границы земельного участка, сведения ЕГРН о которой соответствуют требованиям, установленным в соответствии с частью 13 статьи 22 Федерального закона от 13 июля 2015 г. N 218-ФЗ "О государственной регистрации недвижимости"
 - - Характерная точка контура здания, сооружения, объекта незавершенного строительства
 - - Характерная точка границы, сведения о которой позволяют однозначно определить ее положение на местности
- 67:02-6.2626 - Зона с особыми условиями использования территории 67:02-6.2795 —
Охранная зона трубопроводов (газопроводов, нефтепроводов и
нефтепродуктопроводов, аммиакопроводов)
- 1 - Обозначение характерной точки, местоположение которой не изменилось или
было уточнено
- 296 - Обозначение новой характерной точки
- :10E - Кадастровый номер земельного участка
- :10E -
- :206 - Кадастровый номер здания
- :209 - Исправляемое здание
- :208 (1) - Обозначение контура сооружения
-
- Часть границы, сведения ЕГРН о которой позволяют однозначно определить ее
положение на местности
-
- Часть контура, образованного проекцией существующего в ЕГРН наземного
конструктивного элемента здания, сооружения, объекта незавершенного
строительства
-
- Часть контура, образованного проекцией вновь образованного наземного
конструктивного элемента здания, сооружения, объекта незавершенного
строительства
-
- Граница зоны с особыми условиями
- :79 (1) - Обозначение контура здания

Схема границ земельных участков

Выносной лист 17



Масштаб 1:500

Условные обозначения

— - Часть границы, местоположение которой определено при выполнении кадастровых работ

Схема границ земельных участков

- - Характерная точка границы земельного участка, сведения ЕГРН о которой соответствуют требованиям, установленным в соответствии с частью 13 статьи 22 Федерального закона от 13 июля 2015 г. N 218-ФЗ "О государственной регистрации недвижимости"
 - - Характерная точка контура здания, сооружения, объекта незавершенного строительства
 - - Характерная точка границы, сведения о которой позволяют однозначно определить ее положение на местности
- 67:02-6.2626 - Зона с особыми условиями использования территории 67:02-6.2795 —
Охранная зона трубопроводов (газопроводов, нефтепроводов и
нефтепродуктопроводов, аммиакопроводов)
- 1 - Обозначение характерной точки, местоположение которой не изменилось или
было уточнено
- 296 - Обозначение новой характерной точки
- :10E - Кадастровый номер земельного участка
- :10E -
- :206 - Кадастровый номер здания
- :209 - Исправляемое здание
- :208 (1) - Обозначение контура сооружения
-
- Часть границы, сведения ЕГРН о которой позволяют однозначно определить ее
положение на местности
-
- Часть контура, образованного проекцией существующего в ЕГРН наземного
конструктивного элемента здания, сооружения, объекта незавершенного
строительства
-
- Часть контура, образованного проекцией вновь образованного наземного
конструктивного элемента здания, сооружения, объекта незавершенного
строительства
-
- Граница зоны с особыми условиями
- :79 (1) - Обозначение контура здания

Схема границ земельных участков

Выносной лист 18



Масштаб 1:500

Условные обозначения


— - Часть границы, местоположение которой определено при выполнении кадастровых работ

Схема границ земельных участков

- - Характерная точка границы земельного участка, сведения ЕГРН о которой соответствуют требованиям, установленным в соответствии с частью 13 статьи 22 Федерального закона от 13 июля 2015 г. N 218-ФЗ "О государственной регистрации недвижимости"
 - - Характерная точка контура здания, сооружения, объекта незавершенного строительства
 - - Характерная точка границы, сведения о которой позволяют однозначно определить ее положение на местности
- 67:02-6.2626 - Зона с особыми условиями использования территории 67:02-6.2795 —
Охранная зона трубопроводов (газопроводов, нефтепроводов и
нефтепродуктопроводов, аммиакопроводов)
- 1 - Обозначение характерной точки, местоположение которой не изменилось или
было уточнено
- 296 - Обозначение новой характерной точки
- :10E - Кадастровый номер земельного участка
- :10E -
- :206 - Кадастровый номер здания
- :209 - Исправляемое здание
- :208 (1) - Обозначение контура сооружения
-
- Часть границы, сведения ЕГРН о которой позволяют однозначно определить ее
положение на местности
-
- Часть контура, образованного проекцией существующего в ЕГРН наземного
конструктивного элемента здания, сооружения, объекта незавершенного
строительства
-
- Часть контура, образованного проекцией вновь образованного наземного
конструктивного элемента здания, сооружения, объекта незавершенного
строительства
-
- Граница зоны с особыми условиями
- :79 (1) - Обозначение контура здания

Схема границ земельных участков

Выносной лист 19

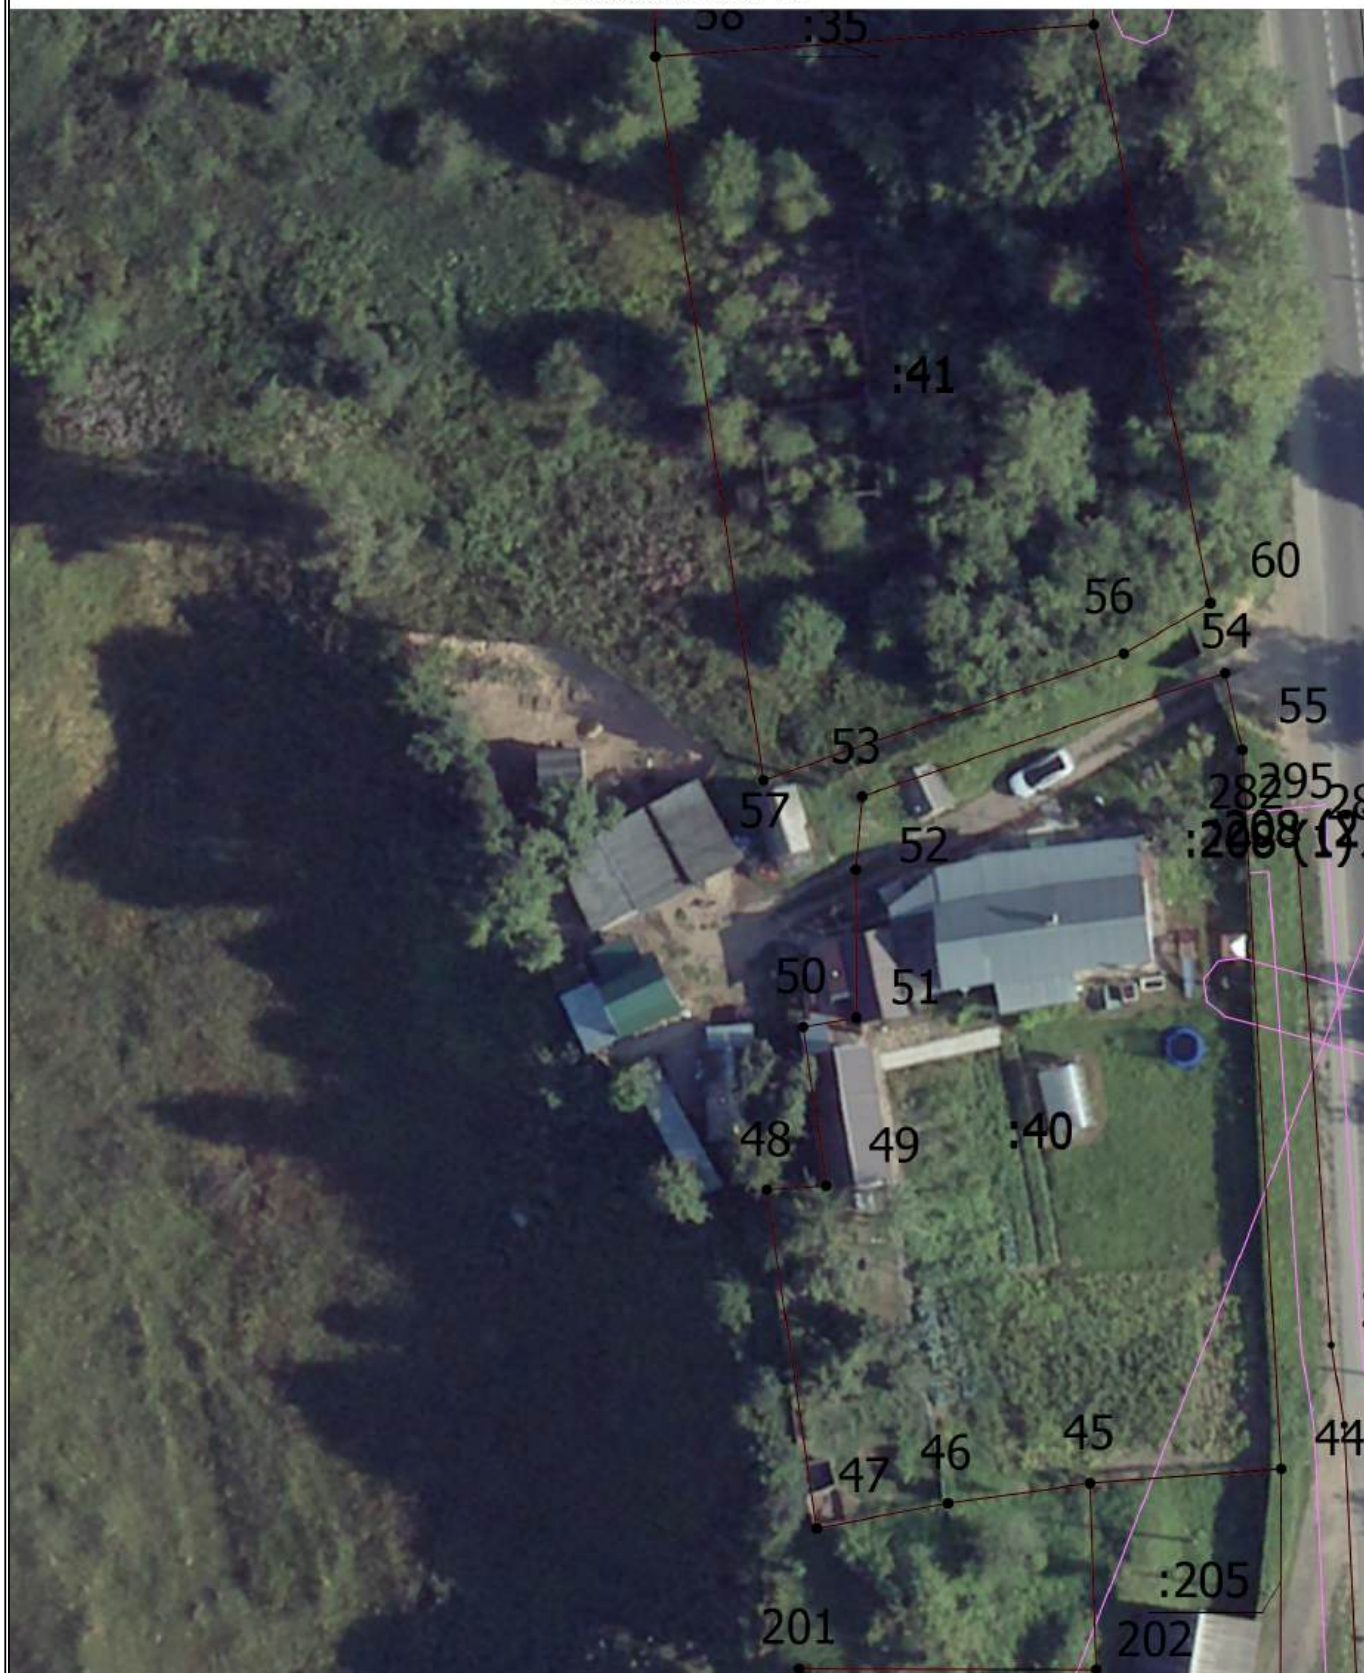

Масштаб 1:500

Условные обозначения

— - Часть границы, местоположение которой определено при выполнении кадастровых работ

Схема границ земельных участков

- - Характерная точка границы земельного участка, сведения ЕГРН о которой соответствуют требованиям, установленным в соответствии с частью 13 статьи 22 Федерального закона от 13 июля 2015 г. N 218-ФЗ "О государственной регистрации недвижимости"
 - - Характерная точка контура здания, сооружения, объекта незавершенного строительства
 - - Характерная точка границы, сведения о которой позволяют однозначно определить ее положение на местности
- 67:02-6.2626 - Зона с особыми условиями использования территории 67:02-6.2795 —
Охранная зона трубопроводов (газопроводов, нефтепроводов и
нефтепродуктопроводов, аммиакопроводов)
- 1 - Обозначение характерной точки, местоположение которой не изменилось или
было уточнено
- 296 - Обозначение новой характерной точки
- :10E - Кадастровый номер земельного участка
- :10E -
- :206 - Кадастровый номер здания
- :209 - Исправляемое здание
- :208 (1) - Обозначение контура сооружения
-
- Часть границы, сведения ЕГРН о которой позволяют однозначно определить ее
положение на местности
-
- Часть контура, образованного проекцией существующего в ЕГРН наземного
конструктивного элемента здания, сооружения, объекта незавершенного
строительства
-
- Часть контура, образованного проекцией вновь образованного наземного
конструктивного элемента здания, сооружения, объекта незавершенного
строительства
-
- Граница зоны с особыми условиями
- :79 (1) - Обозначение контура здания

Схема границ земельных участков

Выносной лист 20



Масштаб 1:500

Условные обозначения

— - Часть границы, местоположение которой определено при выполнении кадастровых работ

Схема границ земельных участков

- - Характерная точка границы земельного участка, сведения ЕГРН о которой соответствуют требованиям, установленным в соответствии с частью 13 статьи 22 Федерального закона от 13 июля 2015 г. N 218-ФЗ "О государственной регистрации недвижимости"
 - - Характерная точка контура здания, сооружения, объекта незавершенного строительства
 - - Характерная точка границы, сведения о которой позволяют однозначно определить ее положение на местности
- 67:02-6.2626 - Зона с особыми условиями использования территории 67:02-6.2795 —
Охранная зона трубопроводов (газопроводов, нефтепроводов и
нефтепродуктопроводов, аммиакопроводов)
- 1 - Обозначение характерной точки, местоположение которой не изменилось или
было уточнено
- 296 - Обозначение новой характерной точки
- :10E - Кадастровый номер земельного участка
- :10E -
- :206 - Кадастровый номер здания
- :209 - Исправляемое здание
- :208 (1) - Обозначение контура сооружения
-
- Часть границы, сведения ЕГРН о которой позволяют однозначно определить ее
положение на местности
-
- Часть контура, образованного проекцией существующего в ЕГРН наземного
конструктивного элемента здания, сооружения, объекта незавершенного
строительства
-
- Часть контура, образованного проекцией вновь образованного наземного
конструктивного элемента здания, сооружения, объекта незавершенного
строительства
-
- Граница зоны с особыми условиями
- :79 (1) - Обозначение контура здания

Схема границ земельных участков

Выносной лист 21



Масштаб 1:500

Условные обозначения


- Часть границы, местоположение которой определено при выполнении кадастровых работ

Схема границ земельных участков

- - Характерная точка границы земельного участка, сведения ЕГРН о которой соответствуют требованиям, установленным в соответствии с частью 13 статьи 22 Федерального закона от 13 июля 2015 г. N 218-ФЗ "О государственной регистрации недвижимости"
 - - Характерная точка контура здания, сооружения, объекта незавершенного строительства
 - - Характерная точка границы, сведения о которой позволяют однозначно определить ее положение на местности
- 67:02-6.2626 - Зона с особыми условиями использования территории 67:02-6.2795 —
Охранная зона трубопроводов (газопроводов, нефтепроводов и
нефтепродуктопроводов, аммиакопроводов)
- 1 - Обозначение характерной точки, местоположение которой не изменилось или
было уточнено
- 296 - Обозначение новой характерной точки
- :10E - Кадастровый номер земельного участка
- :10E -
- :206 - Кадастровый номер здания
- :209 - Исправляемое здание
- :208 (1) - Обозначение контура сооружения
-
- Часть границы, сведения ЕГРН о которой позволяют однозначно определить ее
положение на местности
-
- Часть контура, образованного проекцией существующего в ЕГРН наземного
конструктивного элемента здания, сооружения, объекта незавершенного
строительства
-
- Часть контура, образованного проекцией вновь образованного наземного
конструктивного элемента здания, сооружения, объекта незавершенного
строительства
-
- Граница зоны с особыми условиями
- :79 (1) - Обозначение контура здания

Схема границ земельных участков

Выносной лист 22

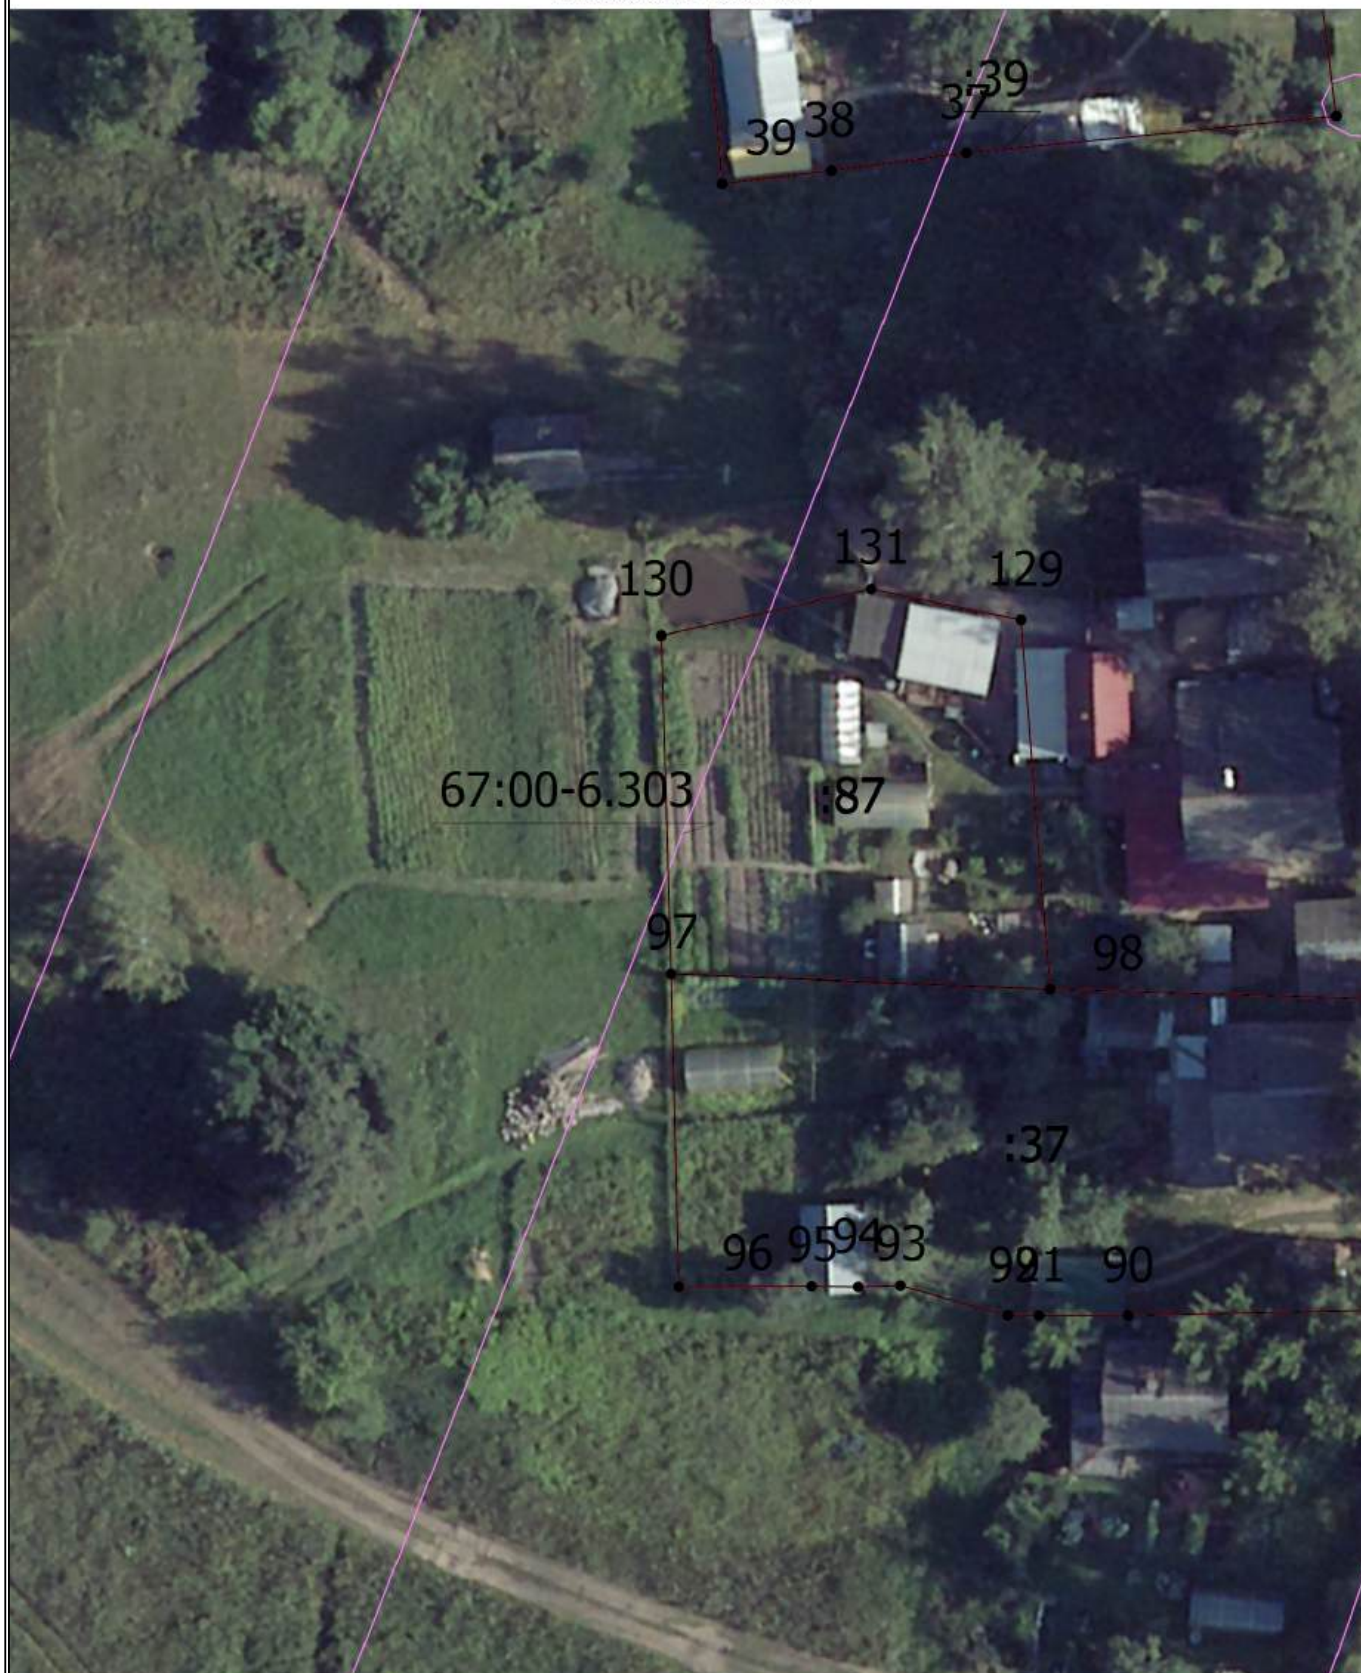

Масштаб 1:500

Условные обозначения


— - Часть границы, местоположение которой определено при выполнении кадастровых работ

Схема границ земельных участков

- - Характерная точка границы земельного участка, сведения ЕГРН о которой соответствуют требованиям, установленным в соответствии с частью 13 статьи 22 Федерального закона от 13 июля 2015 г. N 218-ФЗ "О государственной регистрации недвижимости"
 - - Характерная точка контура здания, сооружения, объекта незавершенного строительства
 - - Характерная точка границы, сведения о которой позволяют однозначно определить ее положение на местности
- 67:02-6.2626 - Зона с особыми условиями использования территории 67:02-6.2795 —
Охранная зона трубопроводов (газопроводов, нефтепроводов и
нефтепродуктопроводов, аммиакопроводов)
- 1 - Обозначение характерной точки, местоположение которой не изменилось или
было уточнено
- 296 - Обозначение новой характерной точки
- :10E - Кадастровый номер земельного участка
- :10E -
- :206 - Кадастровый номер здания
- :209 - Исправляемое здание
- :208 (1) - Обозначение контура сооружения
-
- Часть границы, сведения ЕГРН о которой позволяют однозначно определить ее
положение на местности
-
- Часть контура, образованного проекцией существующего в ЕГРН наземного
конструктивного элемента здания, сооружения, объекта незавершенного
строительства
-
- Часть контура, образованного проекцией вновь образованного наземного
конструктивного элемента здания, сооружения, объекта незавершенного
строительства
-
- Граница зоны с особыми условиями
- :79 (1) - Обозначение контура здания

Схема границ земельных участков

Выносной лист 23

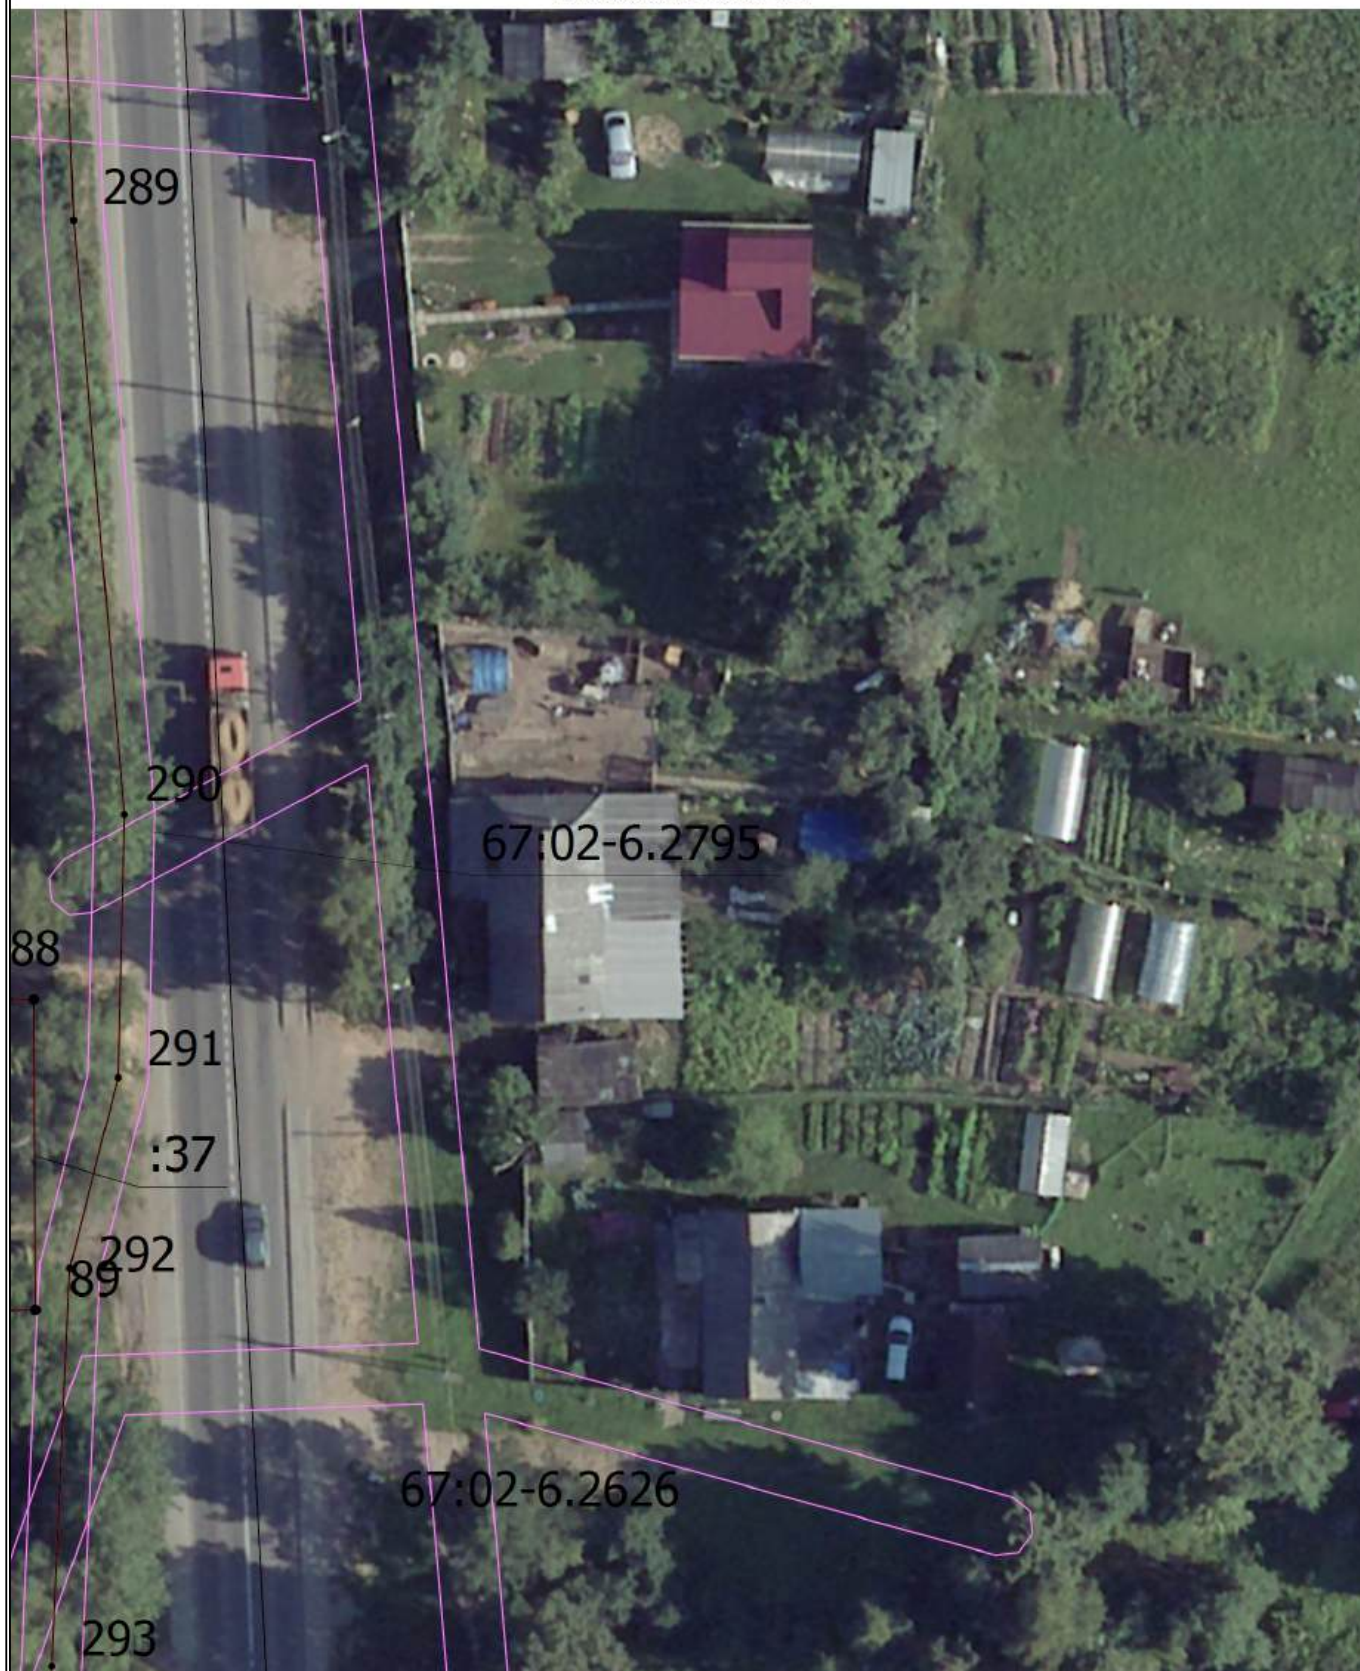

Масштаб 1:500

Условные обозначения

— - Часть границы, местоположение которой определено при выполнении кадастровых работ

Схема границ земельных участков

- - Характерная точка границы земельного участка, сведения ЕГРН о которой соответствуют требованиям, установленным в соответствии с частью 13 статьи 22 Федерального закона от 13 июля 2015 г. N 218-ФЗ "О государственной регистрации недвижимости"
 - - Характерная точка контура здания, сооружения, объекта незавершенного строительства
 - - Характерная точка границы, сведения о которой позволяют однозначно определить ее положение на местности
- 67:02-6.2626 - Зона с особыми условиями использования территории 67:02-6.2795 —
Охранная зона трубопроводов (газопроводов, нефтепроводов и
нефтепродуктопроводов, аммиакопроводов)
- 1 - Обозначение характерной точки, местоположение которой не изменилось или
было уточнено
- 296 - Обозначение новой характерной точки
- :10E - Кадастровый номер земельного участка
- :10E -
- :206 - Кадастровый номер здания
- :209 - Исправляемое здание
- :208 (1) - Обозначение контура сооружения
-
- Часть границы, сведения ЕГРН о которой позволяют однозначно определить ее
положение на местности
-
- Часть контура, образованного проекцией существующего в ЕГРН наземного
конструктивного элемента здания, сооружения, объекта незавершенного
строительства
-
- Часть контура, образованного проекцией вновь образованного наземного
конструктивного элемента здания, сооружения, объекта незавершенного
строительства
-
- Граница зоны с особыми условиями
- :79 (1) - Обозначение контура здания

Схема границ земельных участков

Выносной лист 24



Масштаб 1:500

Условные обозначения

— - Часть границы, местоположение которой определено при выполнении кадастровых работ

Схема границ земельных участков

- - Характерная точка границы земельного участка, сведения ЕГРН о которой соответствуют требованиям, установленным в соответствии с частью 13 статьи 22 Федерального закона от 13 июля 2015 г. N 218-ФЗ "О государственной регистрации недвижимости"
 - - Характерная точка контура здания, сооружения, объекта незавершенного строительства
 - - Характерная точка границы, сведения о которой позволяют однозначно определить ее положение на местности
- 67:02-6.2626 - Зона с особыми условиями использования территории 67:02-6.2795 —
Охранная зона трубопроводов (газопроводов, нефтепроводов и
нефтепродуктопроводов, аммиакопроводов)
- 1 - Обозначение характерной точки, местоположение которой не изменилось или
было уточнено
- 296 - Обозначение новой характерной точки
- :10E - Кадастровый номер земельного участка
- :10E -
- :206 - Кадастровый номер здания
- :209 - Исправляемое здание
- :208 (1) - Обозначение контура сооружения
-
- Часть границы, сведения ЕГРН о которой позволяют однозначно определить ее
положение на местности
-
- Часть контура, образованного проекцией существующего в ЕГРН наземного
конструктивного элемента здания, сооружения, объекта незавершенного
строительства
-
- Часть контура, образованного проекцией вновь образованного наземного
конструктивного элемента здания, сооружения, объекта незавершенного
строительства
-
- Граница зоны с особыми условиями
- :79 (1) - Обозначение контура здания

Схема границ земельных участков

Выносной лист 25



Масштаб 1:500


Условные обозначения

— - Часть границы, местоположение которой определено при выполнении кадастровых работ

Схема границ земельных участков

- - Характерная точка границы земельного участка, сведения ЕГРН о которой соответствуют требованиям, установленным в соответствии с частью 13 статьи 22 Федерального закона от 13 июля 2015 г. N 218-ФЗ "О государственной регистрации недвижимости"
 - - Характерная точка контура здания, сооружения, объекта незавершенного строительства
 - - Характерная точка границы, сведения о которой позволяют однозначно определить ее положение на местности
- 67:02-6.2626 - Зона с особыми условиями использования территории 67:02-6.2795 —
Охранная зона трубопроводов (газопроводов, нефтепроводов и
нефтепродуктопроводов, аммиакопроводов)
- 1 - Обозначение характерной точки, местоположение которой не изменилось или
было уточнено
- 296 - Обозначение новой характерной точки
- :10E - Кадастровый номер земельного участка
- :10E -
- :206 - Кадастровый номер здания
- :209 - Исправляемое здание
- :208 (1) - Обозначение контура сооружения
-
- Часть границы, сведения ЕГРН о которой позволяют однозначно определить ее
положение на местности
-
- Часть контура, образованного проекцией существующего в ЕГРН наземного
конструктивного элемента здания, сооружения, объекта незавершенного
строительства
-
- Часть контура, образованного проекцией вновь образованного наземного
конструктивного элемента здания, сооружения, объекта незавершенного
строительства
-
- Граница зоны с особыми условиями
- :79 (1) - Обозначение контура здания

Схема границ земельных участков

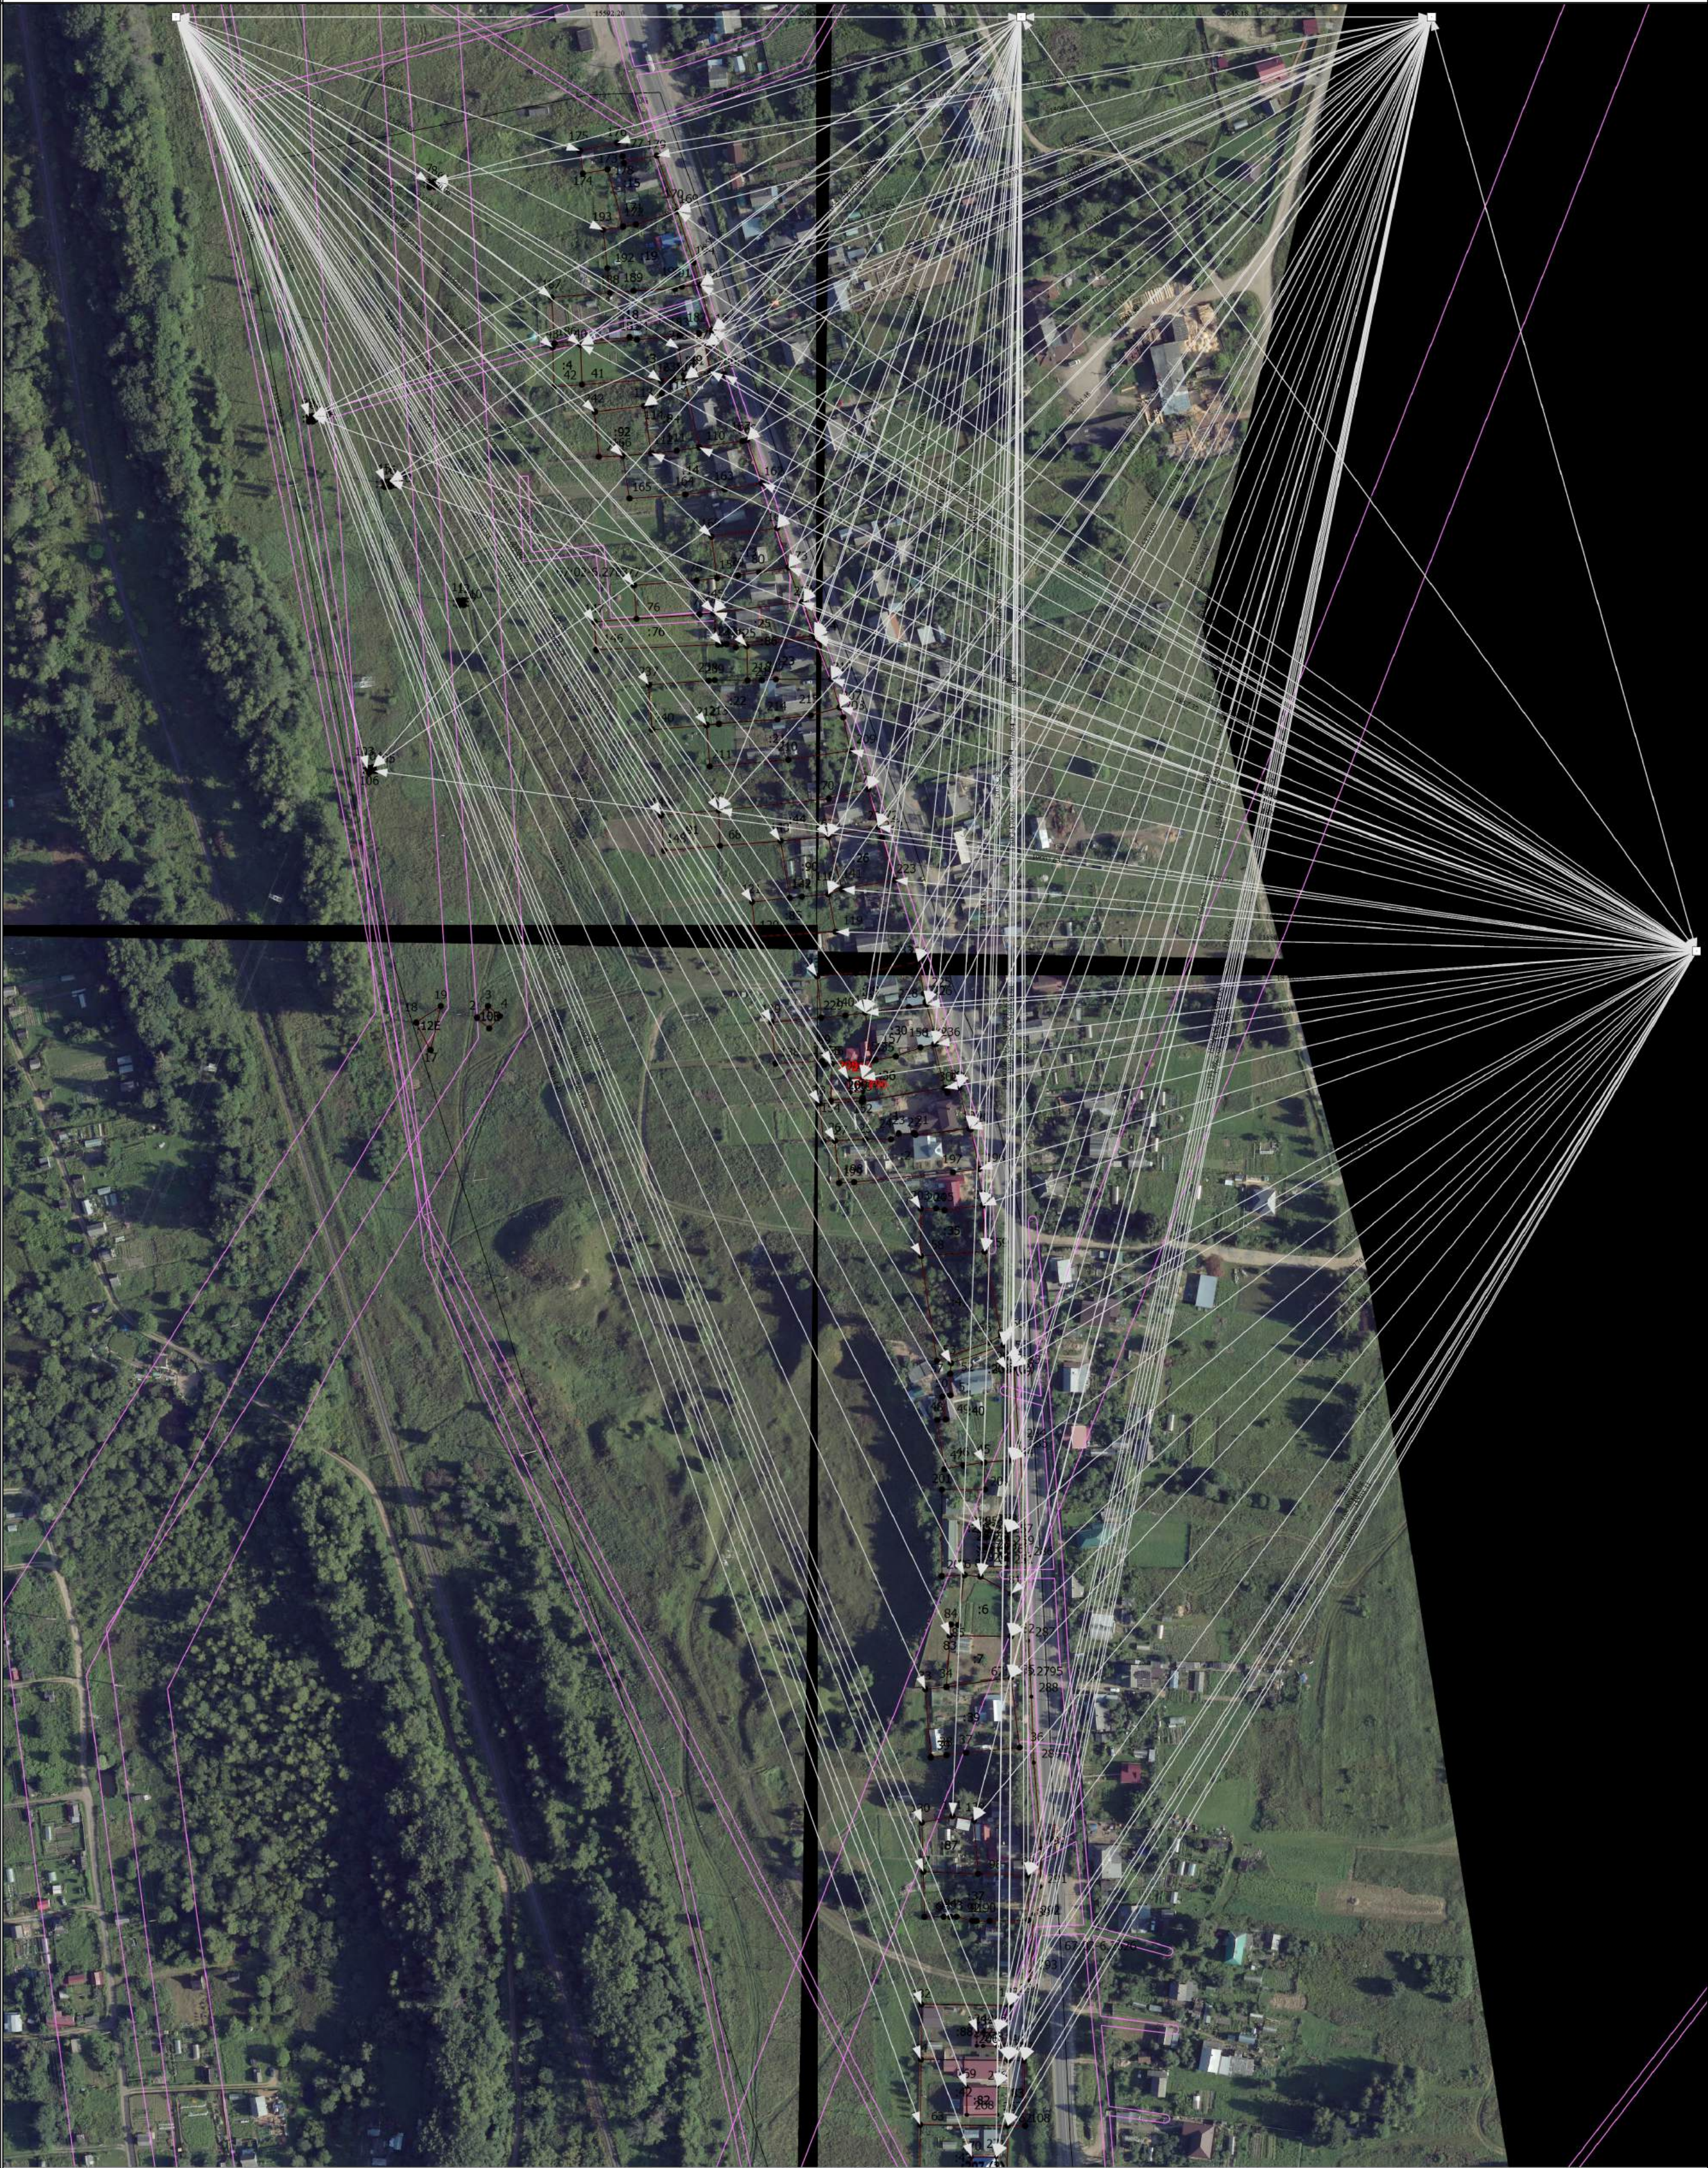

Масштаб 1:2000

Условные обозначения

- Часть границы, местоположение которой определено при выполнении кадастровых работ
- - Характерная точка границы земельного участка, сведения ЕГРН о которой соответствуют требованиям, установленным в соответствии с частью 13 статьи 22 Федерального закона от 13 июля 2015 г. N 218-ФЗ "О государственной регистрации недвижимости"
- - Характерная точка контура здания, сооружения, объекта незавершенного строительства
- - Характерная точка границы, сведения о которой позволяют однозначно определить ее положение на местности
- 67:02-6.2626 - Зона с особыми условиями использования территории 67:02-6.2626 — Охранная зона инженерных коммуникаций
- 1 - Обозначение характерной точки, местоположение которой не изменилось или было уточнено

Схема границ земельных участков

296	- Обозначение новой характерной точки
:10E	- Кадастровый номер земельного участка
:10E	-
:209	- Кадастровый номер здания
:209	- Исправляемое здание
:208 (1)	- Обозначение контура сооружения
	- Часть границы, сведения ЕГРН о которой позволяют однозначно определить ее положение на местности
	- Часть контура, образованного проекцией существующего в ЕГРН наземного конструктивного элемента здания, сооружения, объекта незавершенного строительства
	- Часть контура, образованного проекцией вновь образованного наземного конструктивного элемента здания, сооружения, объекта незавершенного строительства
□	- Пункт геодезической сети специального назначения, созданной в соответствии с законодательством Российской Федерации о геодезии и картографии
	- Граница зоны с особыми условиями