МАТЕРИАЛЫ ПО ОБОСНОВАНИЮ ГЕНЕРАЛЬНОГО ПЛАНА ТУМАНОВСКОГО СЕЛЬСКОГО ПОСЕЛЕНИЯ ВЯЗЕМСКОГО РАЙОНА СМОЛЕНСКОЙ ОБЛАСТИ

Карта территорий, подверженных риску возникновения чрезвычайных ситуаций природного и техногенного характера. М 1:25000.

Схема расположения
Тумановского сельского поселения
Вяземского района Смоленской области

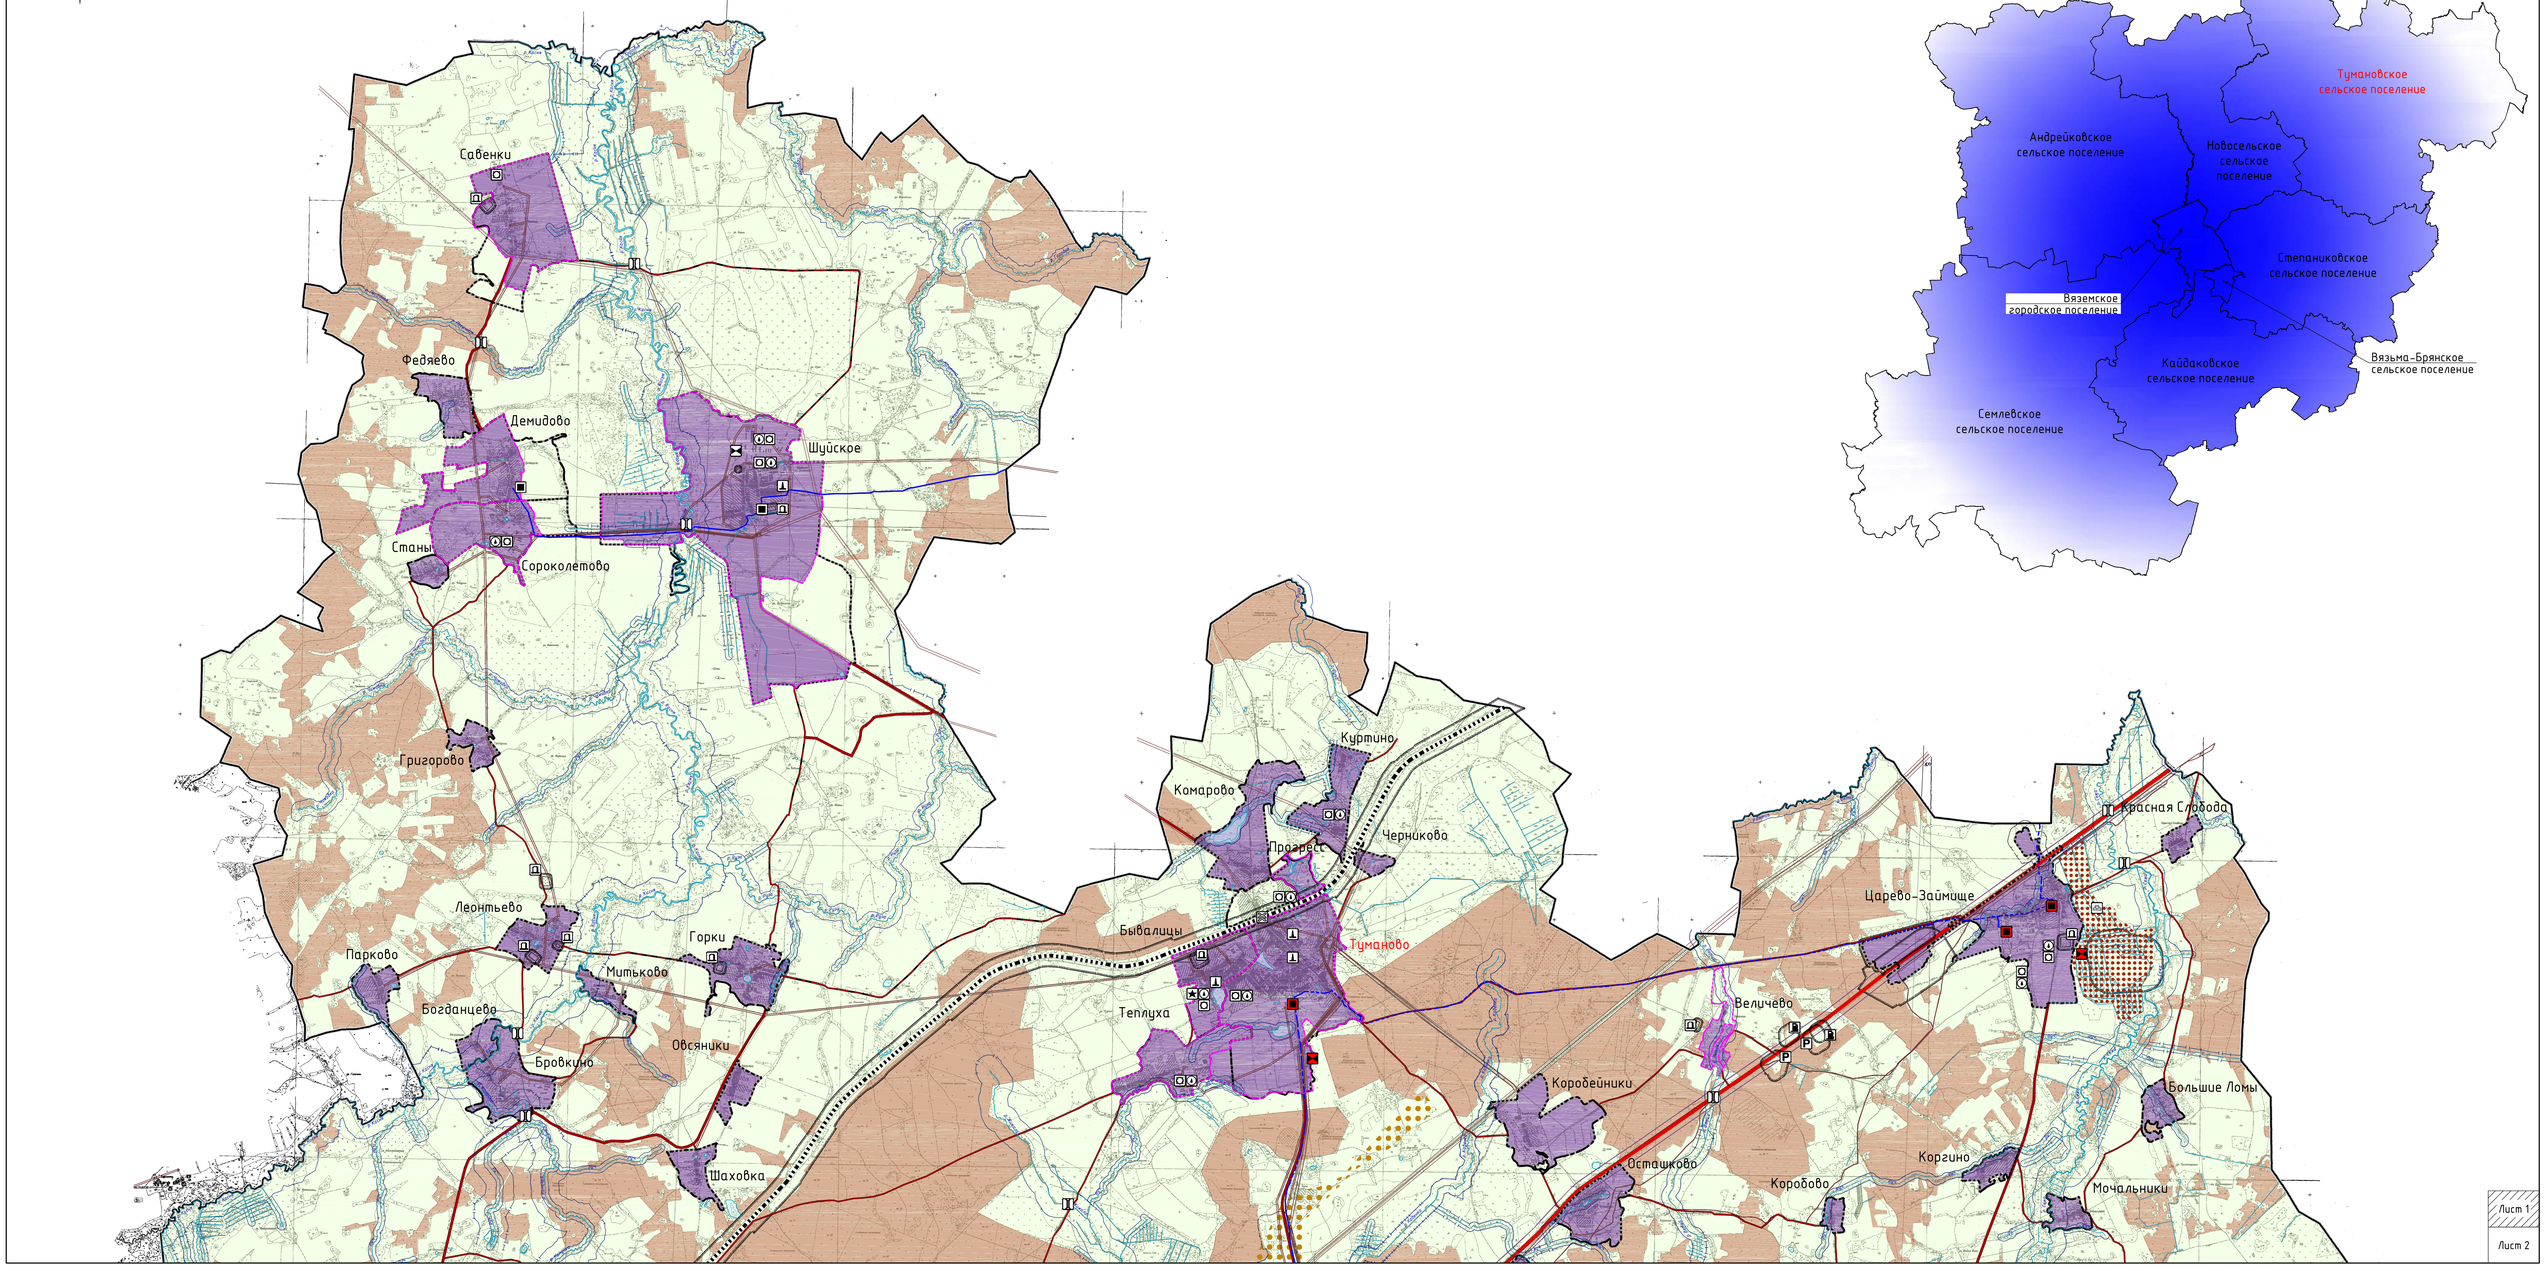

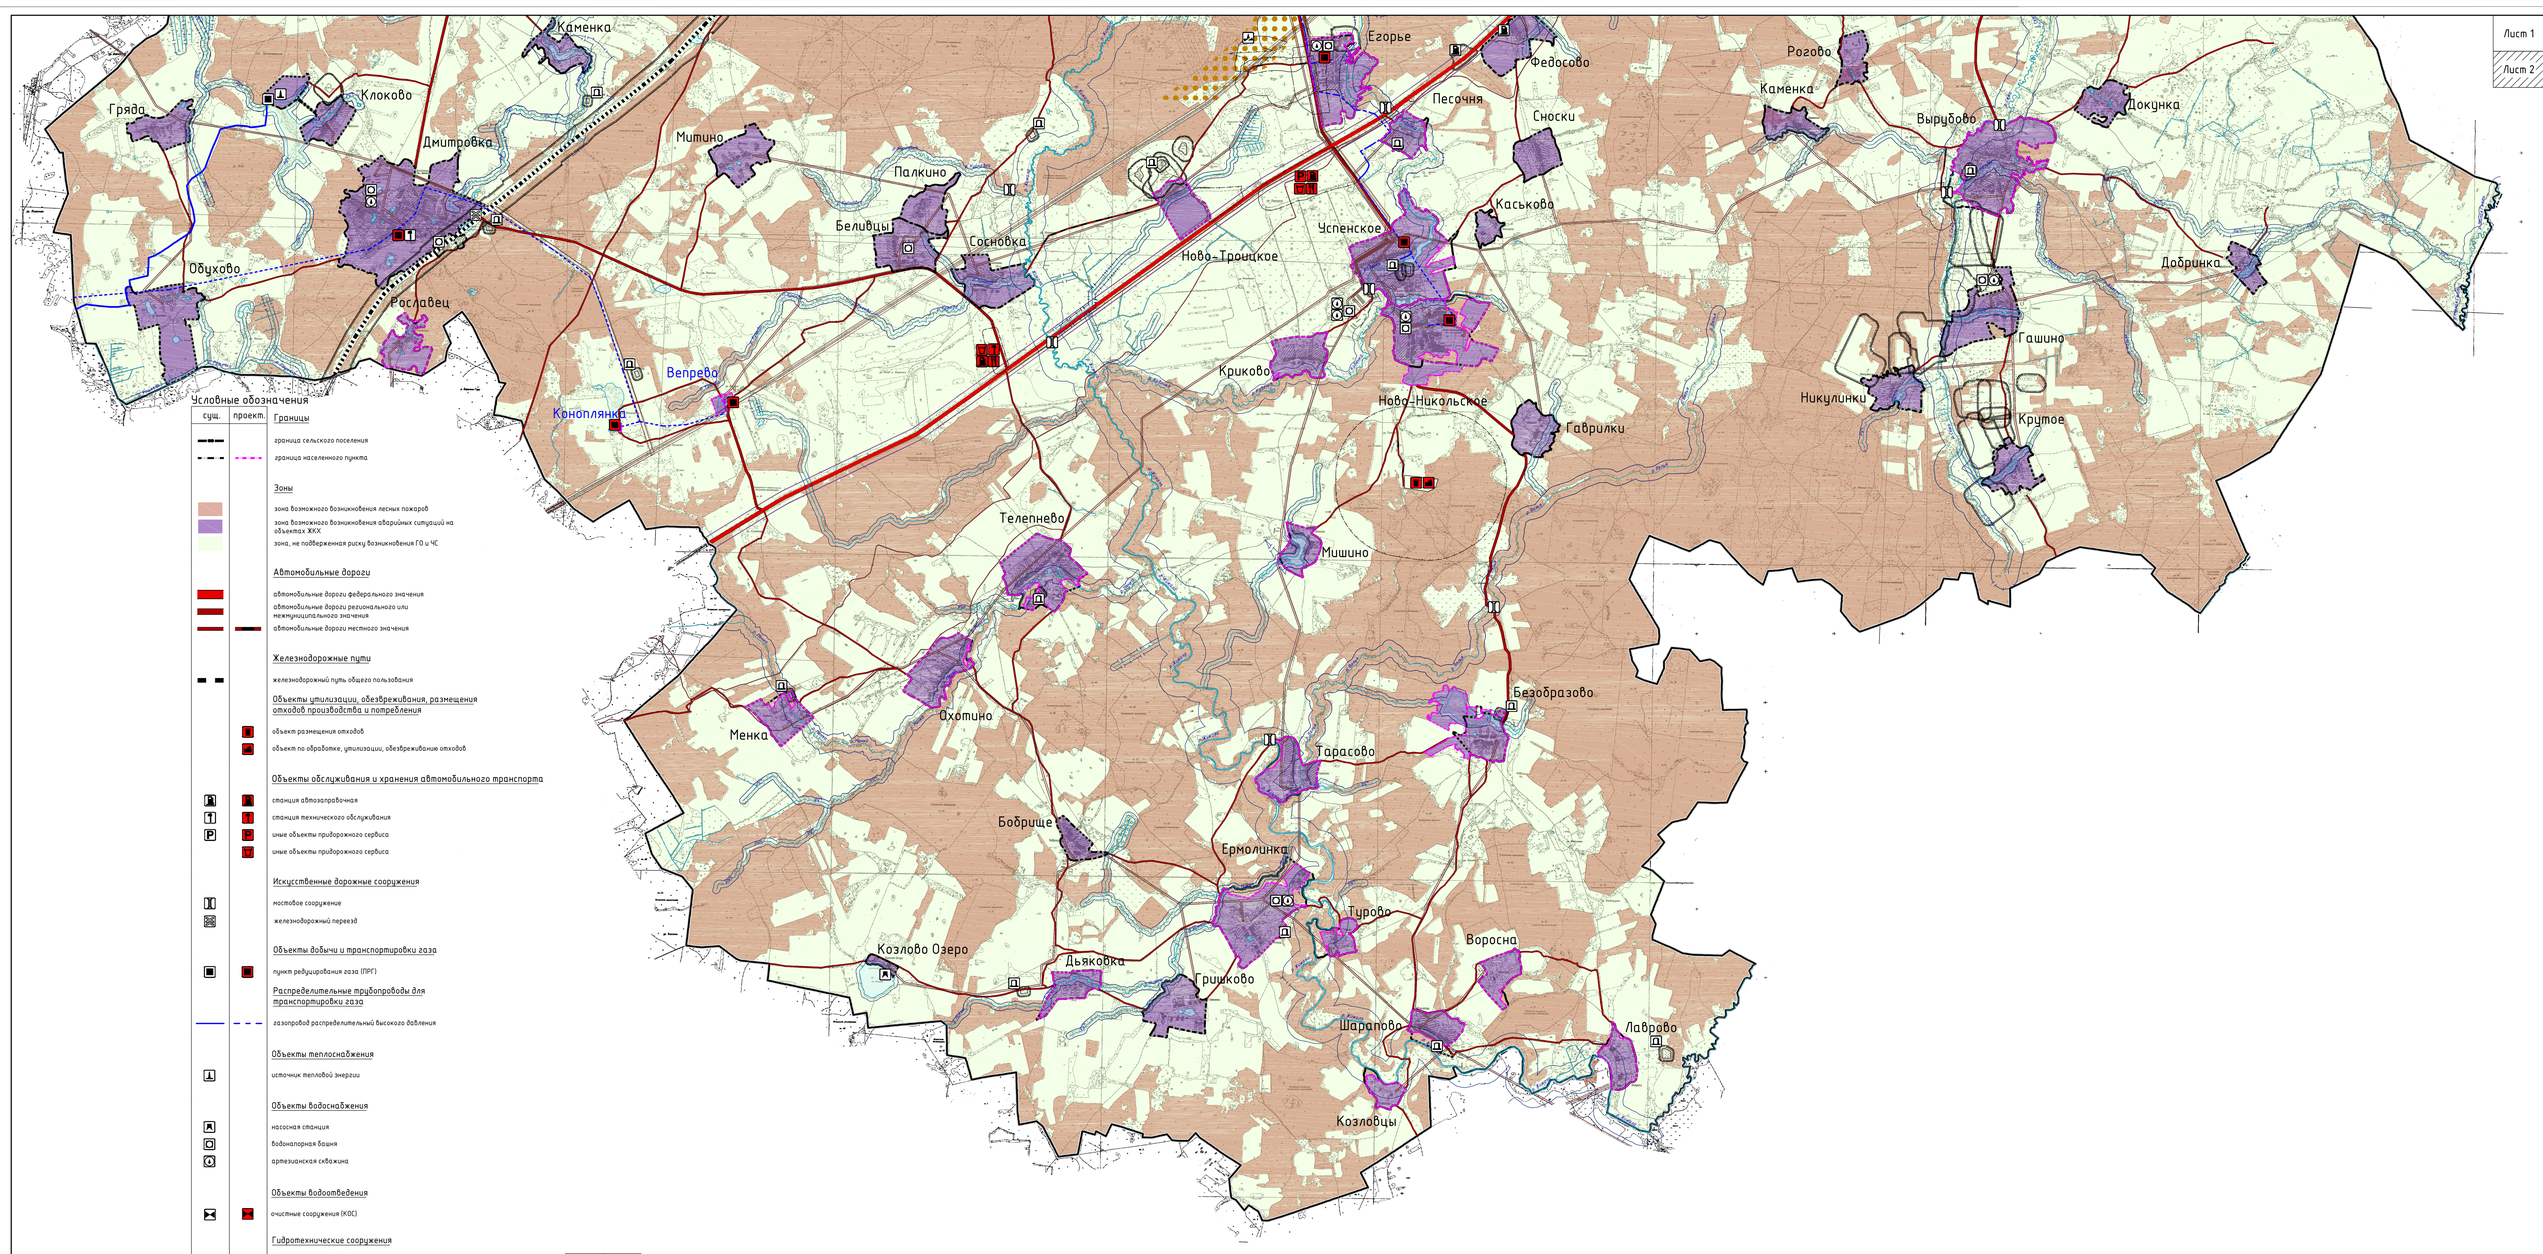

Условные обозначения

суш.	проект.	
		Границы
		граница сельского поселения
		граница населенного пункта
		Зоны
		зона возможного возникновения лесных пожаров
		зона возможного возникновения аварийных ситуаций на объектах ЖКХ
		зона, не подверженная риску возникновения ГО и ЧС
		Автомобильные дороги
		автомобильные дороги федерального значения
		автомобильные дороги регионального или межмуниципального значения
		автомобильные дороги местного значения
		Железнодорожные пути
		железнодорожный путь общего пользования
		Объекты утилизации, обезвреживания, размещения отходов производства и потребления
		объект размещения отходов
		объект по обработке, утилизации, обезвреживание отходов
		Объекты обслуживания и хранения автомобильного транспорта
		станция автозаправочная
		станция технического обслуживания
		иные объекты придорожного сервиса
		иные объекты придорожного сервиса
		Искусственные дорожные сооружения
		мостовое сооружение
		железнодорожный переезд
		Объекты добычи и транспортировки газа
		пункт редуцирования газа (ПРГ)
		Распределительные трубопроводы для транспортировки газа
		газопровод распределительный высокого давления
		Объекты теплоснабжения
		источник тепловой энергии
		Объекты водоснабжения
		насосная станция
		водонапорная башня
		артезианская скважина
		Объекты водоотведения
		очистные сооружения (КОС)
		Гидротехнические сооружения
		Регулирующие и выправительные гидротехнические сооружения
		Места погребения
		Кладбище
		воинское кладбище, военное мемориальное кладбище
		Месторождения и проявления полезных ископаемых
		месторождения торфа и сапропеля
		месторождения неметаллических полезных ископаемых

суш.	проект.	
		Охранная зона транспортных коммуникаций
		охранная зона внедорожного транспорта
		Границы зон с особыми условиями использования территорий
		санитарно-защитная зона предприятий, сооружений и иных объектов
		охранная зона инженерных коммуникаций
		Поверхностные водные объекты
		водоток (река, ручей, канал)
		водоем (озеро, пруд, обводненный карьер, водохранилище)

Примечание:
1. Данная карта выполнена с точностью 1:10000.
2. Данный чертеж попадает под действие авторского права.
* Населенный пункт к переименованию.

							Муниципальный контракт №335/02-39-р от 07.09.2018 г.		МО-6
							Генеральный план и Правила землепользования и застройки Тумановского сельского поселения Вяземского района Смоленской области		
Изм.	Кол. уч.	Лист	N док.	Подп.	Дата				
ГАП		Назаренко					Материалы по обоснованию	Стадия	Лист	Листов
		Хохлова						П	6	6
Разработал		Мазурова					Карта территорий, подверженных риску возникновения чрезвычайных ситуаций природного и техногенного характера М 1:25000	Открытая студия архитектуры и дизайнера Open studio of architecture and urban planning	
Н. контр.		Шаклина							