
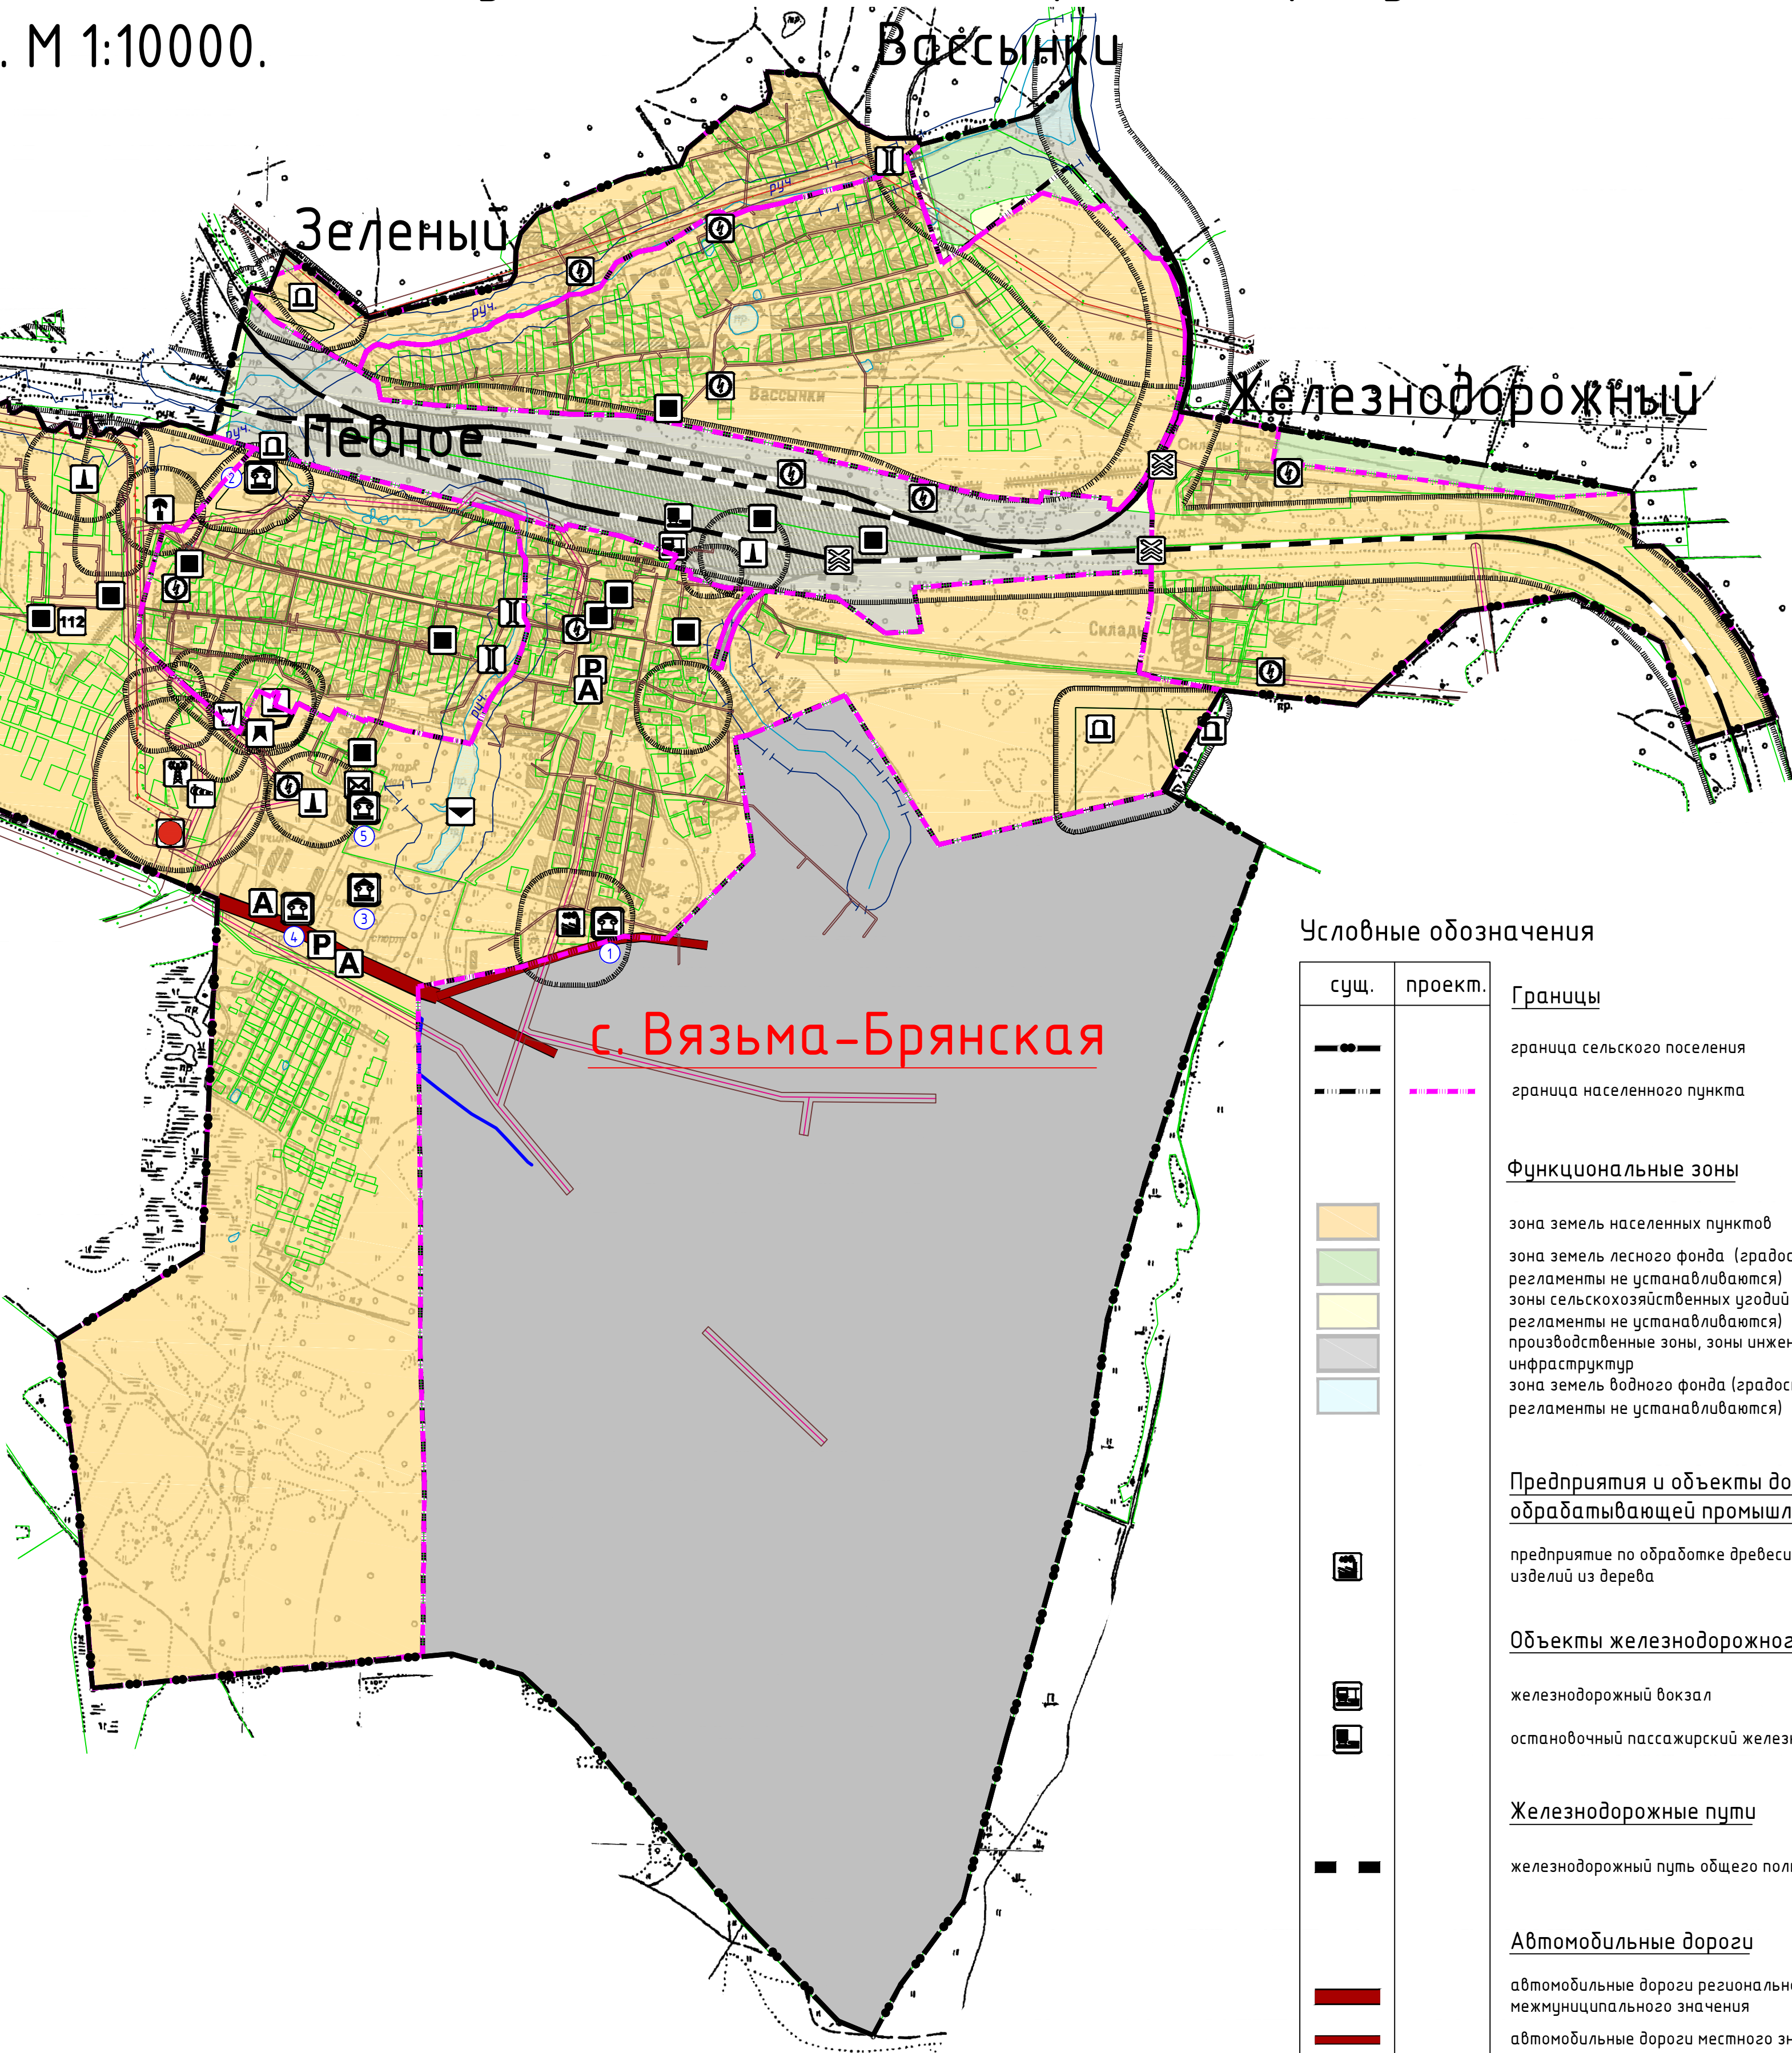


ГЕНЕРАЛЬНЫЙ ПЛАН ВЯЗЬМА-БРЯНСКОГО СЕЛЬСКОГО ПОСЕЛЕНИЯ ВЯЗЕМСКОГО РАЙОНА СМОЛЕНСКОЙ ОБЛАСТИ

Карта планируемого размещения объектов местного значения поселения.

Карта границ населенных пунктов (в том числе границ образуемых населенных пунктов), входящих в состав поселения. М 1:10000.

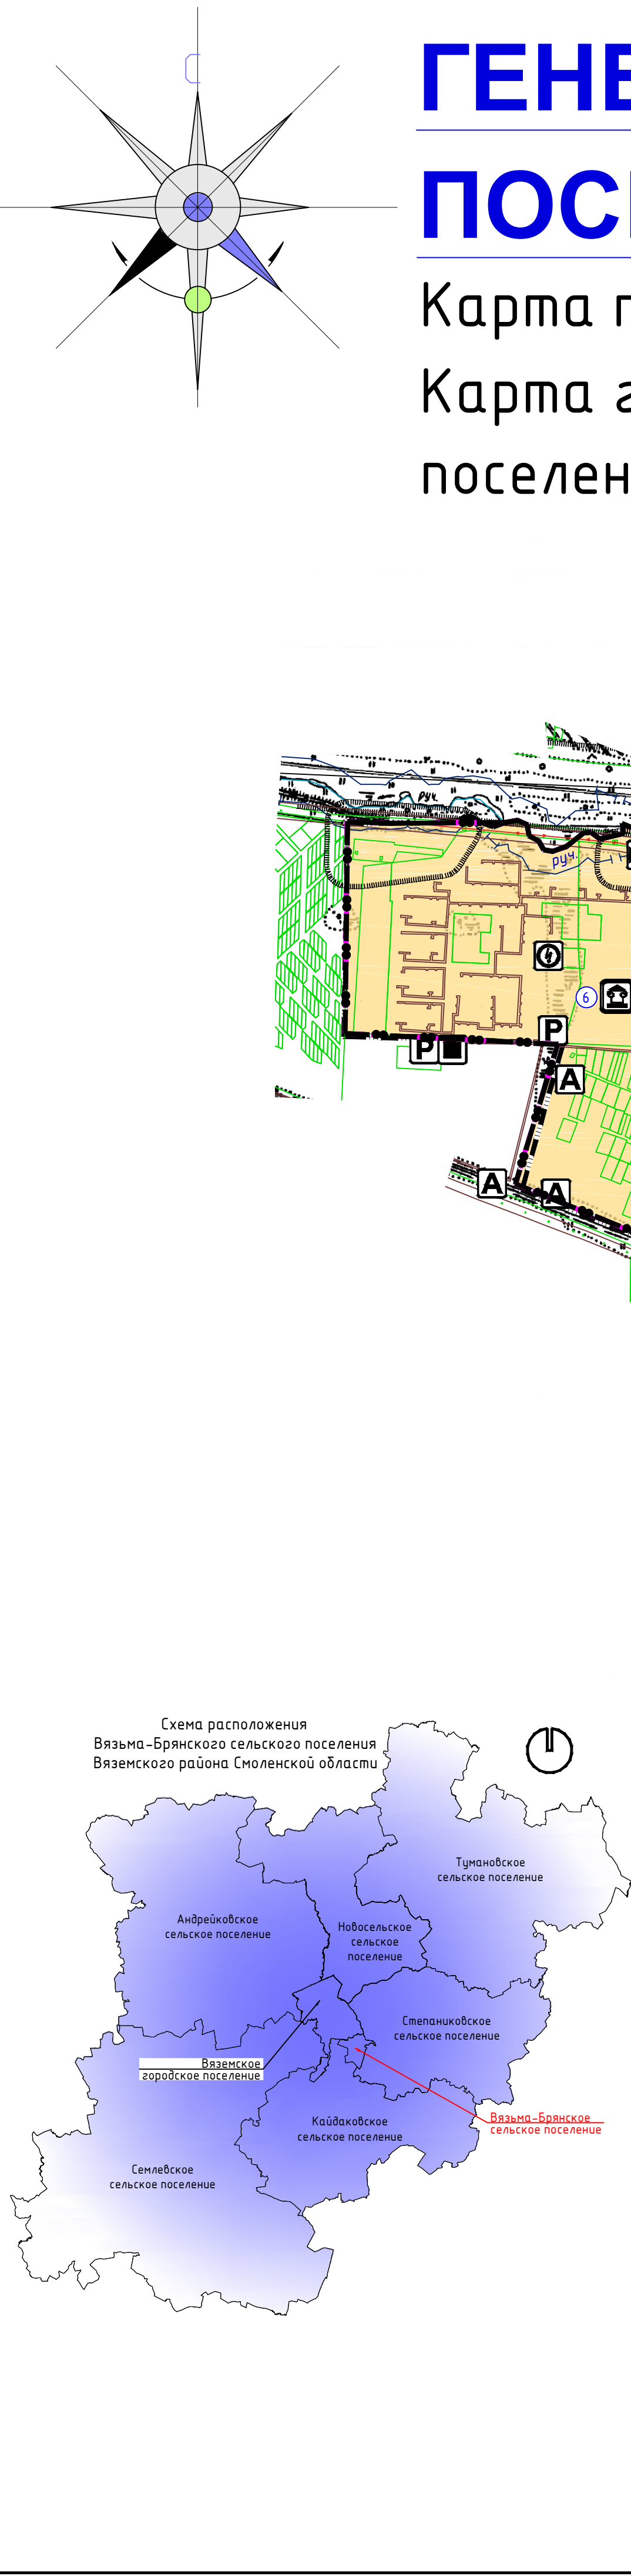

Условные обозначения

сущ.	проект.	Границы
		граница сельского поселения
		граница населенного пункта
		Функциональные зоны
		зона земель населенных пунктов
		зона земель лесного фонда (градостроительные регламенты не устанавливаются)
		зоны сельскохозяйственных угодий (градостроительные регламенты не устанавливаются)
		производственные зоны, зоны инженерной и транспортной инфраструктуры
		зона земель водного фонда (градостроительные регламенты не устанавливаются)
		Предприятия и объекты добывающей и обрабатывающей промышленности
		предприятие по обработке древесины, производству изделий из дерева
		Объекты железнодорожного транспорта
		железнодорожный вокзал
		остановочный пассажирский железнодорожный пункт
		Железнодорожные пути
		железнодорожный путь общего пользования
		Автомобильные дороги
		автомобильные дороги регионального или межмуниципального значения
		автомобильные дороги местного значения

сущ.	проект.	Объекты обслуживания и хранения автомобильного транспорта
		стоянка (парковка) автомобилей
		иные объекты придорожного сервиса
		Остановочные пункты общественного пассажирского транспорта
		остановочный пункт
		Искусственные дорожные сооружения
		мостовое сооружение
		железнодорожный переезд
		Электрические подстанции
		электрическая подстанция 35 кВ
		трансформаторная подстанция (ТП)
		Линии электропередачи (ЛЭП)
		линии электропередачи 35 кВ
		линии электропередачи 10 кВ
		Объекты добычи и транспортировки газа
		пункт редуцирования газа (ПРГ)
		Распределительные трубопроводы для транспортировки газа
		газопровод распределительный высокого давления
		Объекты теплоснабжения
		источник тепловой энергии
		Объекты водоотведения
		очистные сооружения (КОС)
		Объекты связи
		телевизионный ретранслятор
		наземная станция (радиосвязи)
		объекты почтовой связи
		Гидротехнические сооружения
		регуляционные и выправительные гидротехнические сооружения

сущ.	проект.	Объекты единой государственной системы предупреждения и ликвидации чрезвычайных ситуаций
		аварийно-спасательные службы и (или) аварийно-спасательные формирования
		Места погребения
		кладбище
		Объекты государственной системы наблюдений за состоянием окружающей среды
		стационарный пункт наблюдений за состоянием окружающей природной среды, ее загрязнением
		Объекты культурного наследия (ОКН)
		памятник
		номер ОКН согласно Том 3
		Границы зон с особыми условиями использования территорий
		санитарно-защитная зона предприятий, сооружений и иных объектов
		охранная зона инженерных коммуникаций
		водоохранная зона
		Поверхностные водные объекты
		водоток (река, ручей, канал)
		водоем (озеро, пруд, обводненный карьер, водохранилище)
		границы земельных участков, сведения о которых содержатся в ЕГРН

Муниципальный контракт №277/02-39-Р от 05.05.2023 г.						ГП-1
Выполнение работ по подготовке проектов генерального плана и правил землепользования и застройки Вязьма-Брянского сельского поселения Вяземского района Смоленской области						
Изм.	Кол. ч.	Лист	№ док.	Подп.	Дата	
Г.А.П.	Майданова-Каховская	Левшина				
Разработал	Левшина					
Н. контр.	Шатлова					
Генеральный план						Стандия
						Лист
						1
						2
Карта планируемого размещения объектов местного значения поселения. Карта границ населенных пунктов в том числе границ образуемых населенных пунктов, входящих в состав поселения М 1:10000.						Открытая среда архитектуры и урбанизма Open studio of architecture and urban planning