


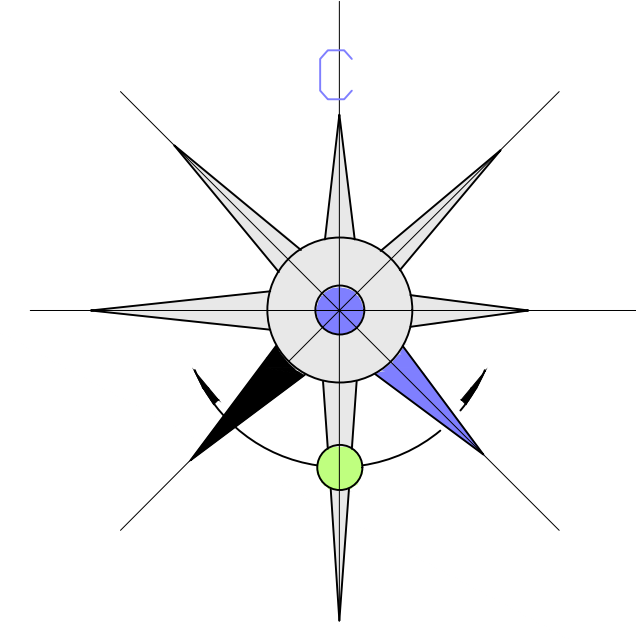

ГЕНЕРАЛЬНЫЙ ПЛАН ВЯЗЬМА-БРЯНСКОГО СЕЛЬСКОГО ПОСЕЛЕНИЯ ВЯЗЕМСКОГО РАЙОНА СМОЛЕНСКОЙ ОБЛАСТИ

Карта функциональных зон. М 1:5000.


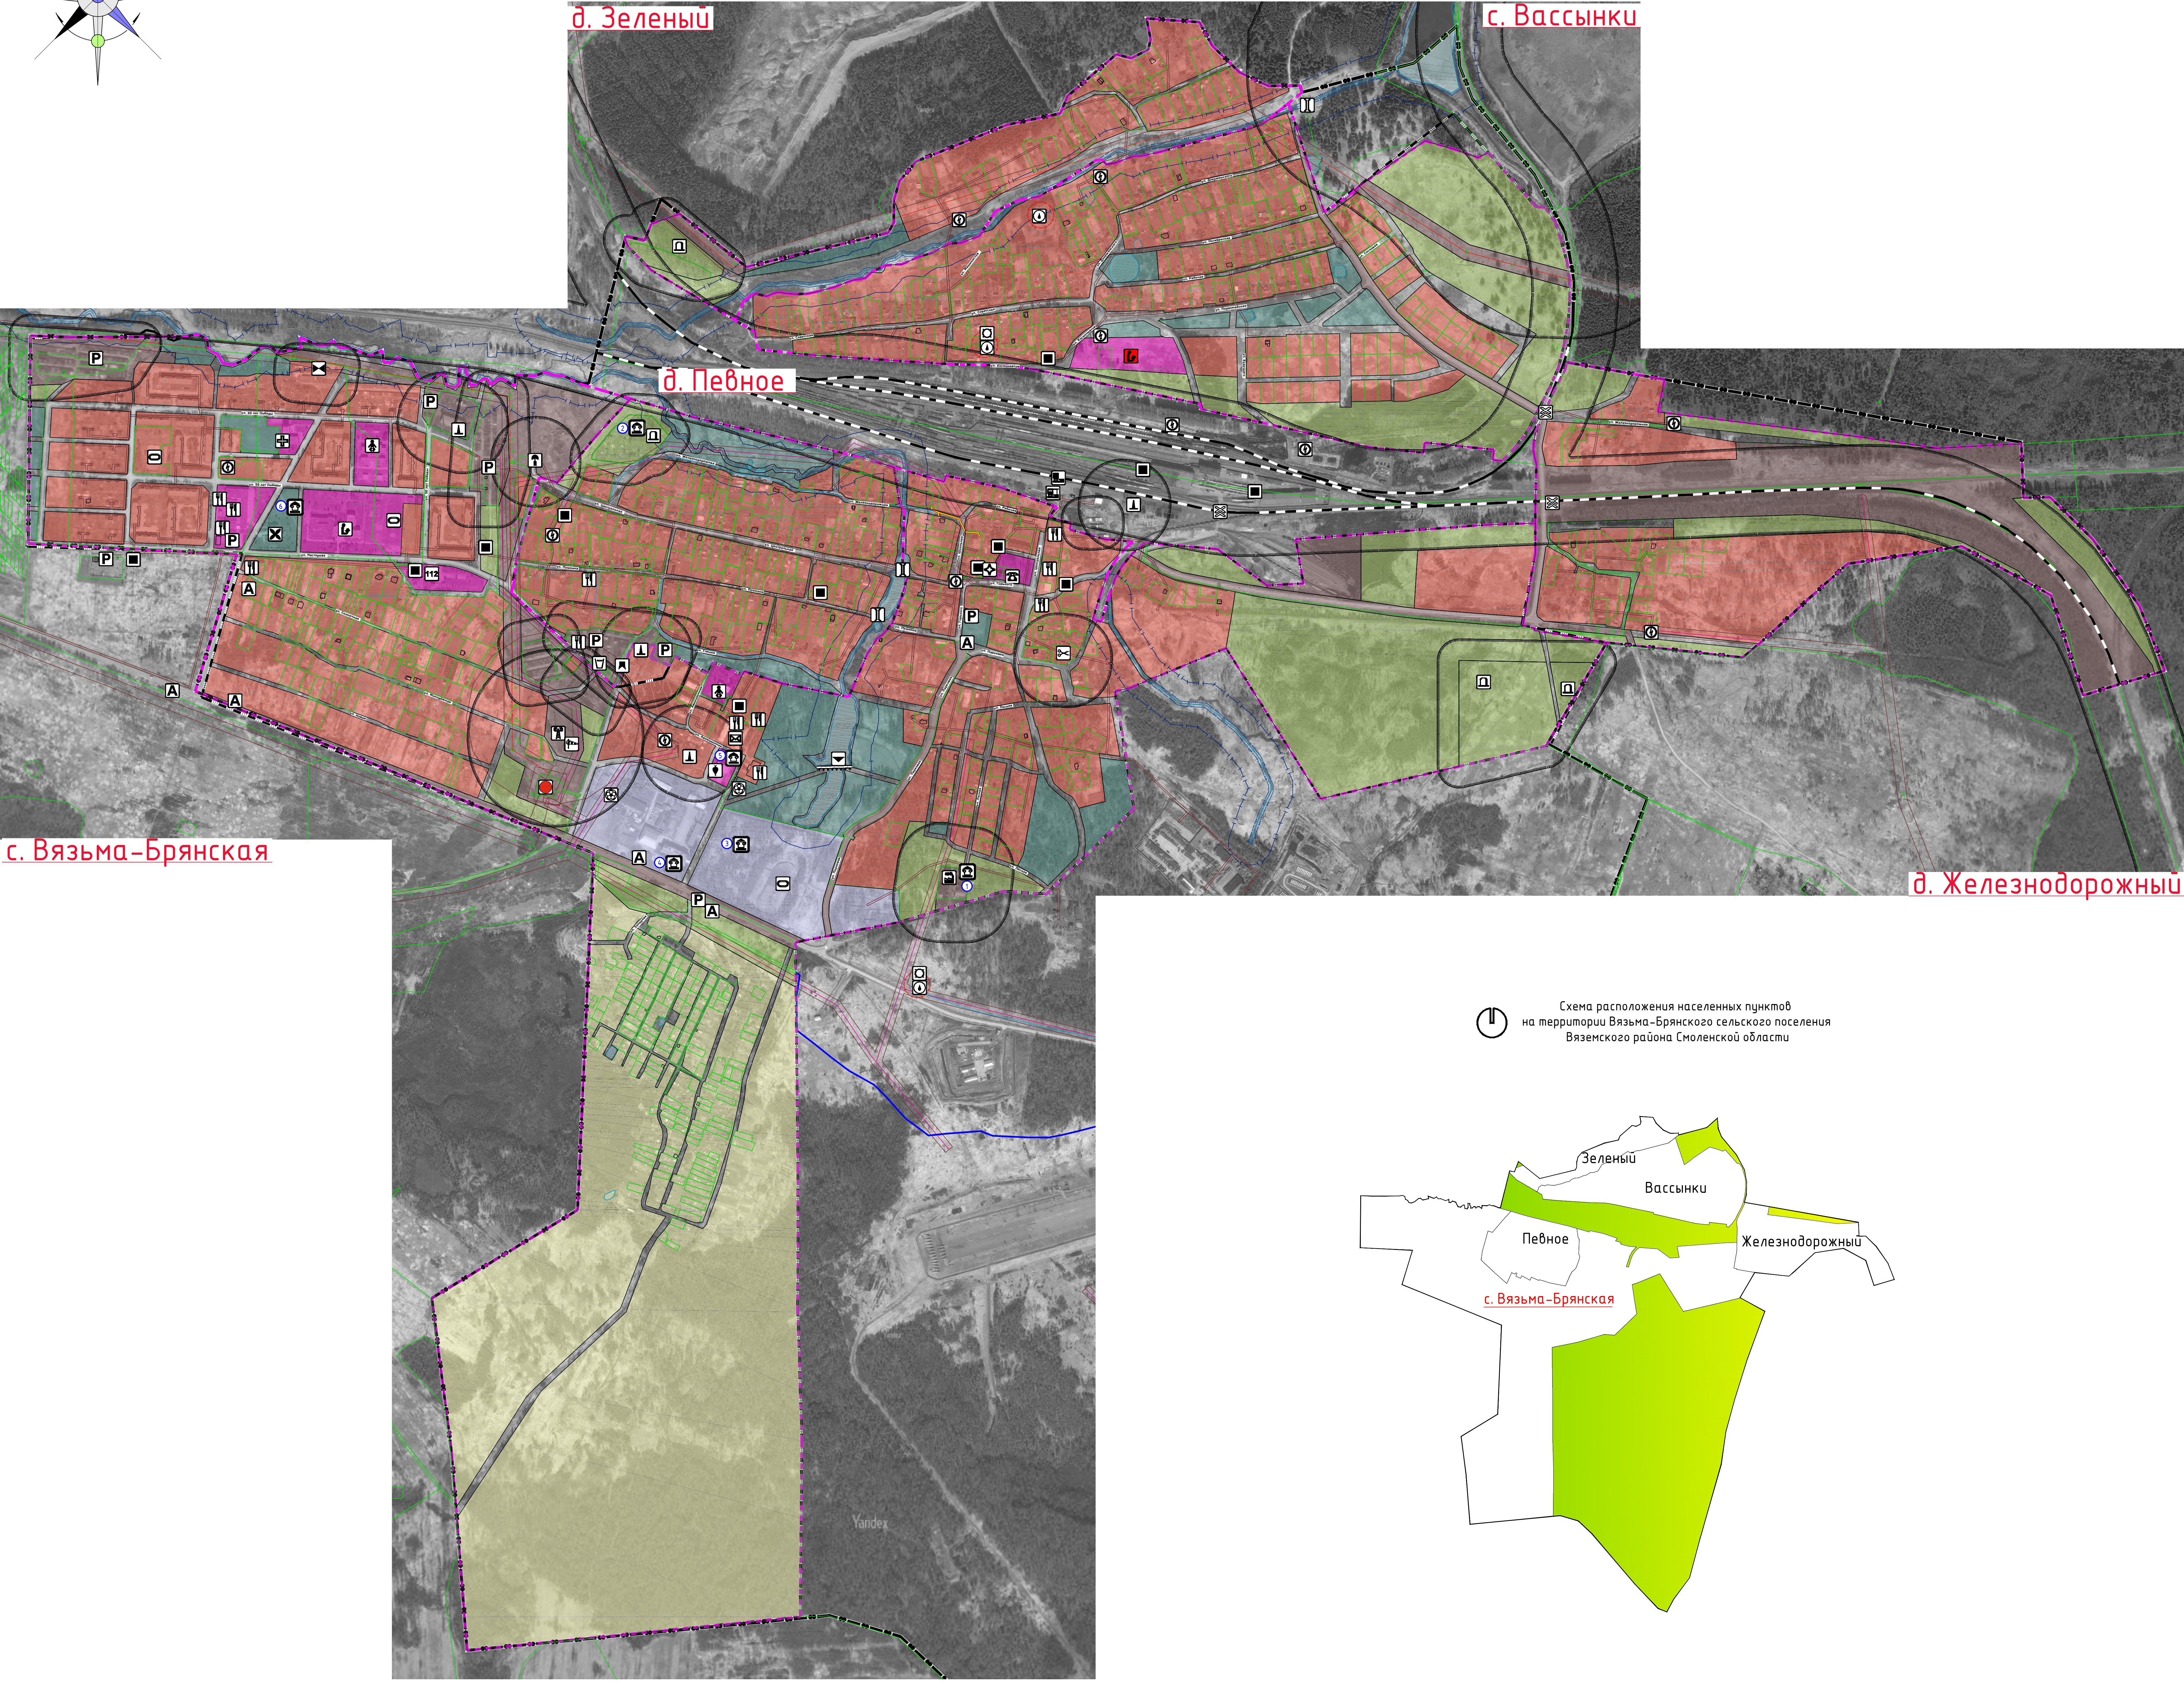


Схема расположения населенных пунктов на территории Вязьма-Брянского сельского поселения Вяземского района Смоленской области

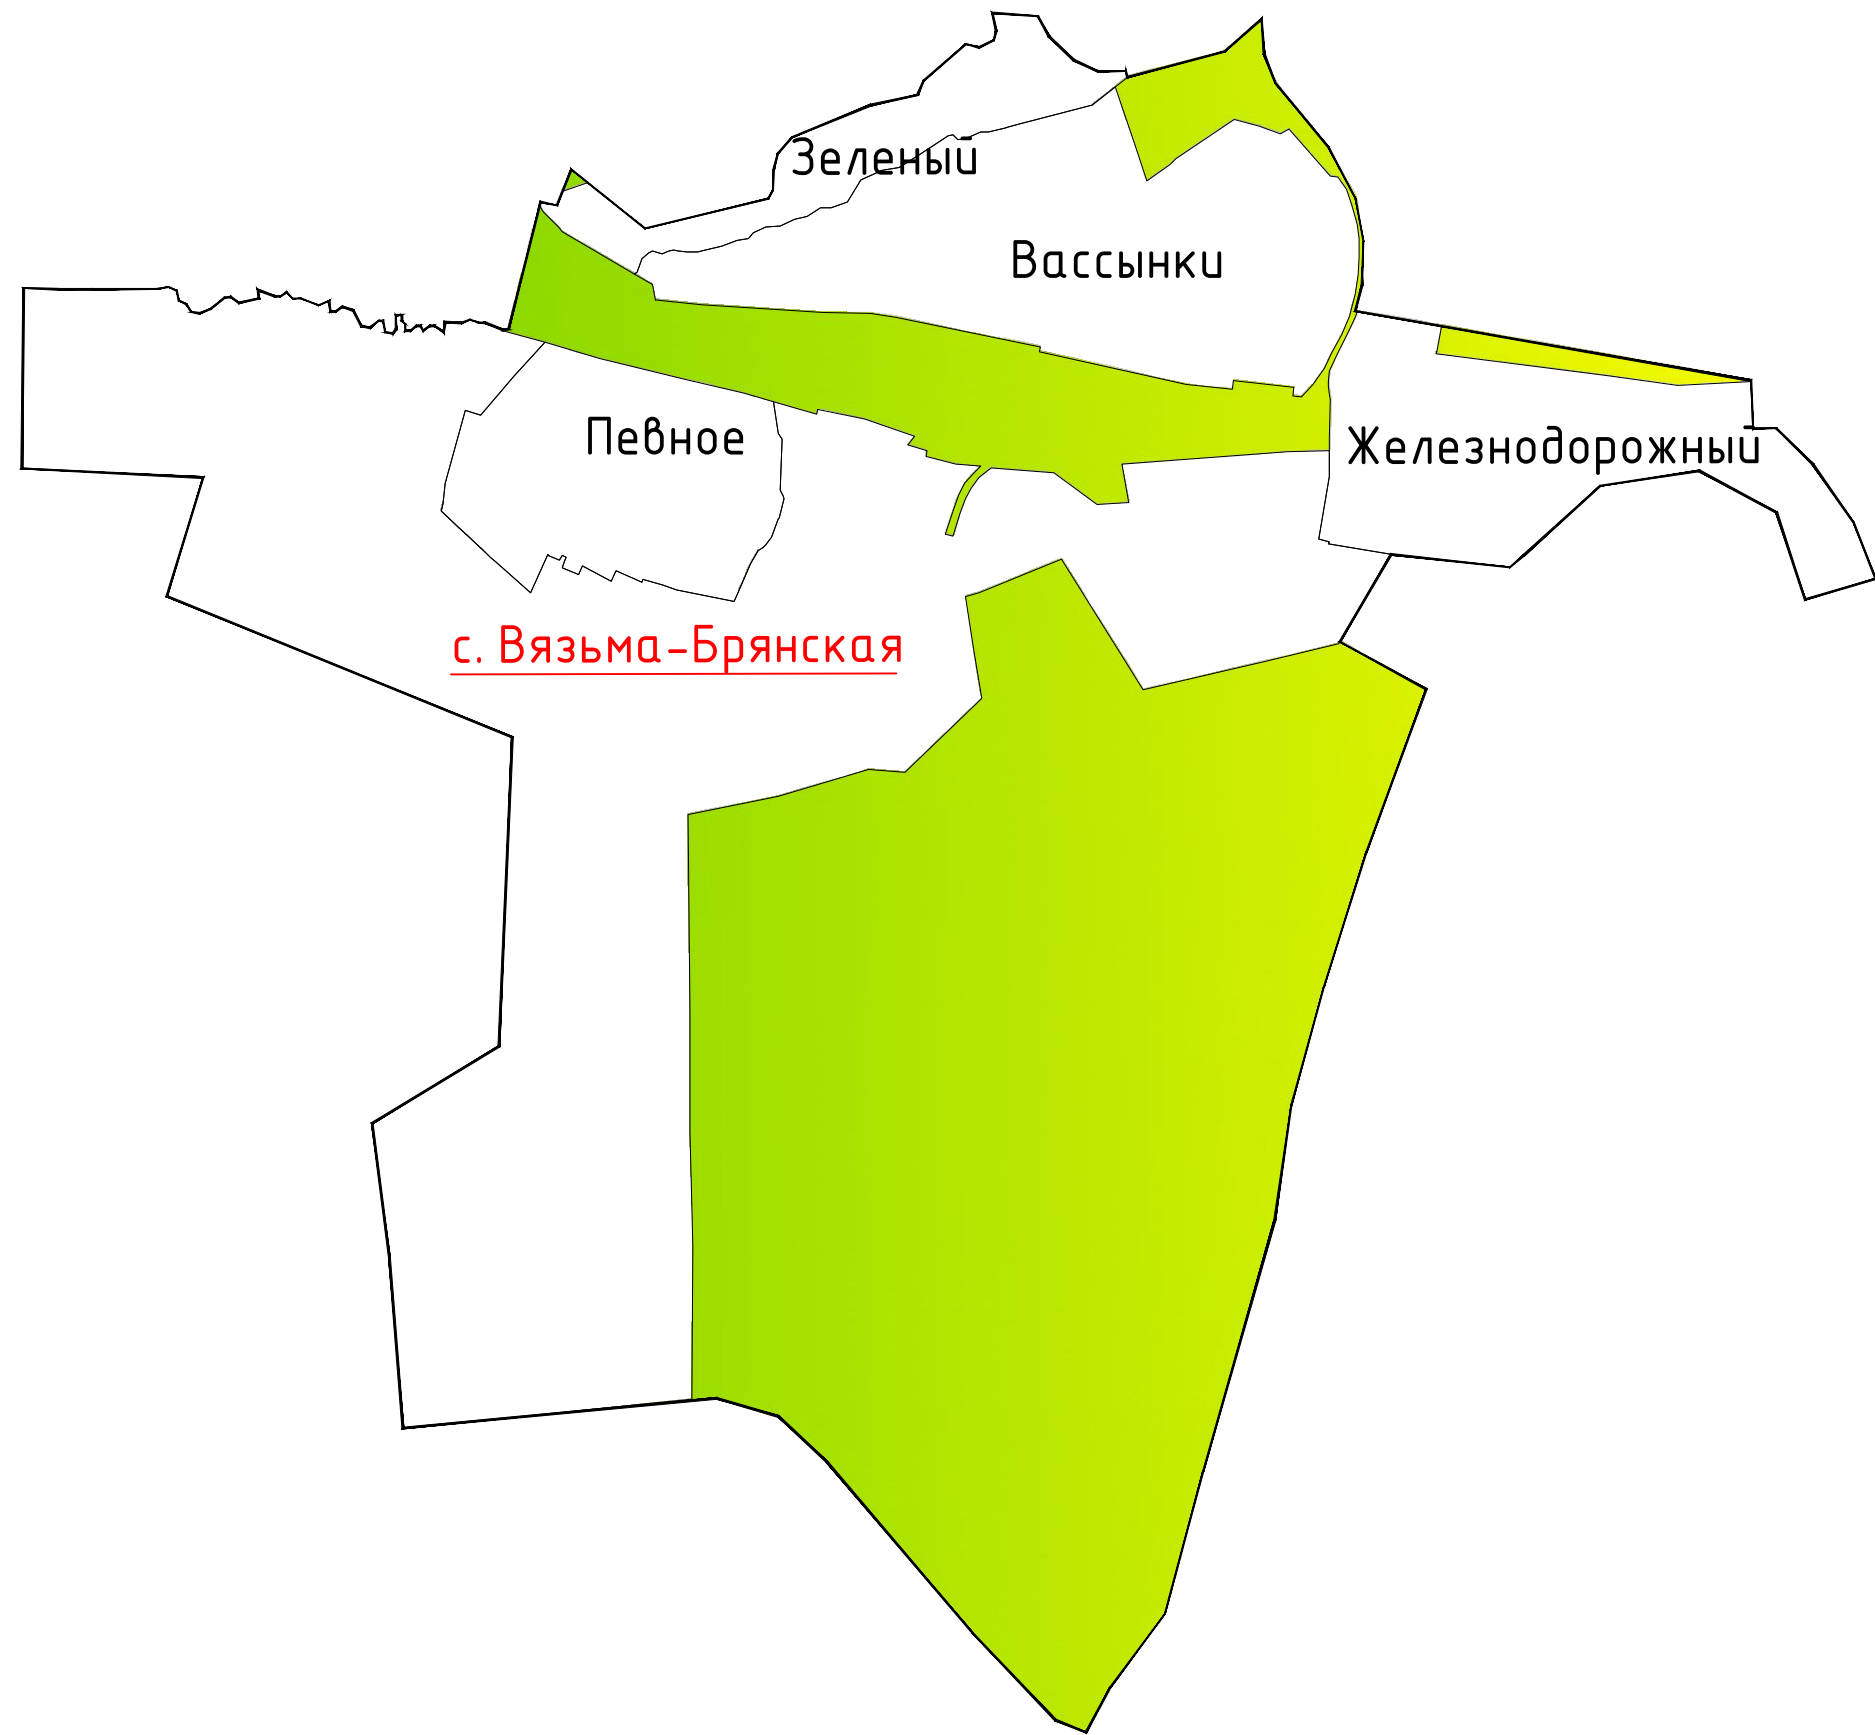

Условные обозначения

сущ.	проект.	
		Границы граница сельского поселения граница населенного пункта
		Границы функциональных зон жилые зоны общественно-деловые зоны производственные зоны, зоны инженерной и транспортной инфраструктуры зоны сельскохозяйственного использования зоны рекреационного назначения зоны специального назначения зоны режимных территорий
		Объекты образования и науки дошкольная образовательная организация общеобразовательная организация
		Объекты культуры и искусства объект культурно-просветительного назначения объект культурно-досугового (клубного) типа
		Объекты физической культуры и массового спорта объект спорта, включающий раздельно нормированные спортивные сооружения (объекты) (в т. ч. физкультурно-оздоровительный комплекс) спортивное сооружение
		Объекты здравоохранения лечебно-профилактическая медицинская организация, оказывающая медицинскую помощь в амбулаторных условиях и (или) в условиях дневного стационара автономное структурное подразделение медицинской организации, оказывающей первичную медико-санитарную помощь
		Прочие объекты обслуживания административное здание объект религиозной организации (объединения) объекты торговли, общественного питания непроизводственные объекты коммунально-бытового обслуживания и предоставления персональных услуг Предприятия и объекты добывающей и обрабатывающей промышленности предприятие по обработке древесины, производству изделий из дерева
		Объекты железнодорожного транспорта железнодорожный вокзал основной пассажирский железнодорожный пункт
		Железнодорожные пути железнодорожный путь общего пользования
		Объекты обслуживания и хранения автомобильного транспорта стоянка (парковка) автомобилей иные объекты придорожного сервиса Основные пункты общественного пассажирского транспорта остановочный пункт
		Искусственные дорожные сооружения мостовое сооружение железнодорожный переезд
		Электрические подстанции электрическая подстанция 35 кВ трансформаторная подстанция (ТП)

сущ.	проект.	
		Линии электропередачи (ЛЭП) линии электропередачи 35 кВ линии электропередачи 10 кВ Объекты добычи и транспортировки газа пункт рециркуляции газа (ПРГ) Распределительные трубопроводы для транспортировки газа газопровод распределительный высокого давления газопровод распределительный низкого давления
		Объекты теплоснабжения источник тепловой энергии
		Объекты водоснабжения насосная станция водонапорная башня артезианская скважина
		Сети водоснабжения водопровод
		Объекты водоотведения очистные сооружения (КОС)
		Объекты связи телевизионный репитер наземная станция (радиосвязь) объекты почтовой связи
		Гидротехнические сооружения регуляционные и выправительные гидротехнические сооружения
		Объекты единой государственной системы предупреждения и ликвидации чрезвычайных ситуаций аварийно-спасательные службы и (или) аварийно-спасательные формирования
		Места погребения кладбище
		Объекты государственной системы наблюдений за состоянием окружающей среды стационарный пункт наблюдений за состоянием окружающей природной среды, ее загрязнением
		Объекты культурного наследия (ОКН) памятник номер ОКН согласно Тон 3
		Границы зон с особыми условиями использования территории санитарно-защитная зона предприятий, сооружений и иных объектов охранная зона инженерных коммуникаций водоохранная зона береговая полоса первый пояс зоны санитарной охраны источника водоснабжения
		Поверхностные водные объекты водоток (река, ручей, канал) водоем (озеро, пруд, обводненный карьер, водохранилище)
		границы земельных участков, сведения о которых содержатся в ЕГРН территории двойного учета

Муниципальный контракт №277/02-39-Р от 05.05.2023 г.										ГП-2	
Выполнение работ по подготовке проектной документации генерального плана и правил землепользования и застройки Вязьма-Брянского сельского поселения Вяземского района Смоленской области											
Изм.	Исполн.	Исполн.	Исполн.	Исполн.	Исполн.	Исполн.	Исполн.	Исполн.	Исполн.	Исполн.	Исполн.
АП	Исполн.	Исполн.	Исполн.	Исполн.	Исполн.	Исполн.	Исполн.	Исполн.	Исполн.	Исполн.	Исполн.
Разработчик	Исполн.	Исполн.	Исполн.	Исполн.	Исполн.	Исполн.	Исполн.	Исполн.	Исполн.	Исполн.	Исполн.
И. контр.	Исполн.	Исполн.	Исполн.	Исполн.	Исполн.	Исполн.	Исполн.	Исполн.	Исполн.	Исполн.	Исполн.
Генеральный план										Страниц	Лист
										П	2
Карта функциональных зон. М 1:5000.										Листов	
										2	