


Схема границ земельных участков

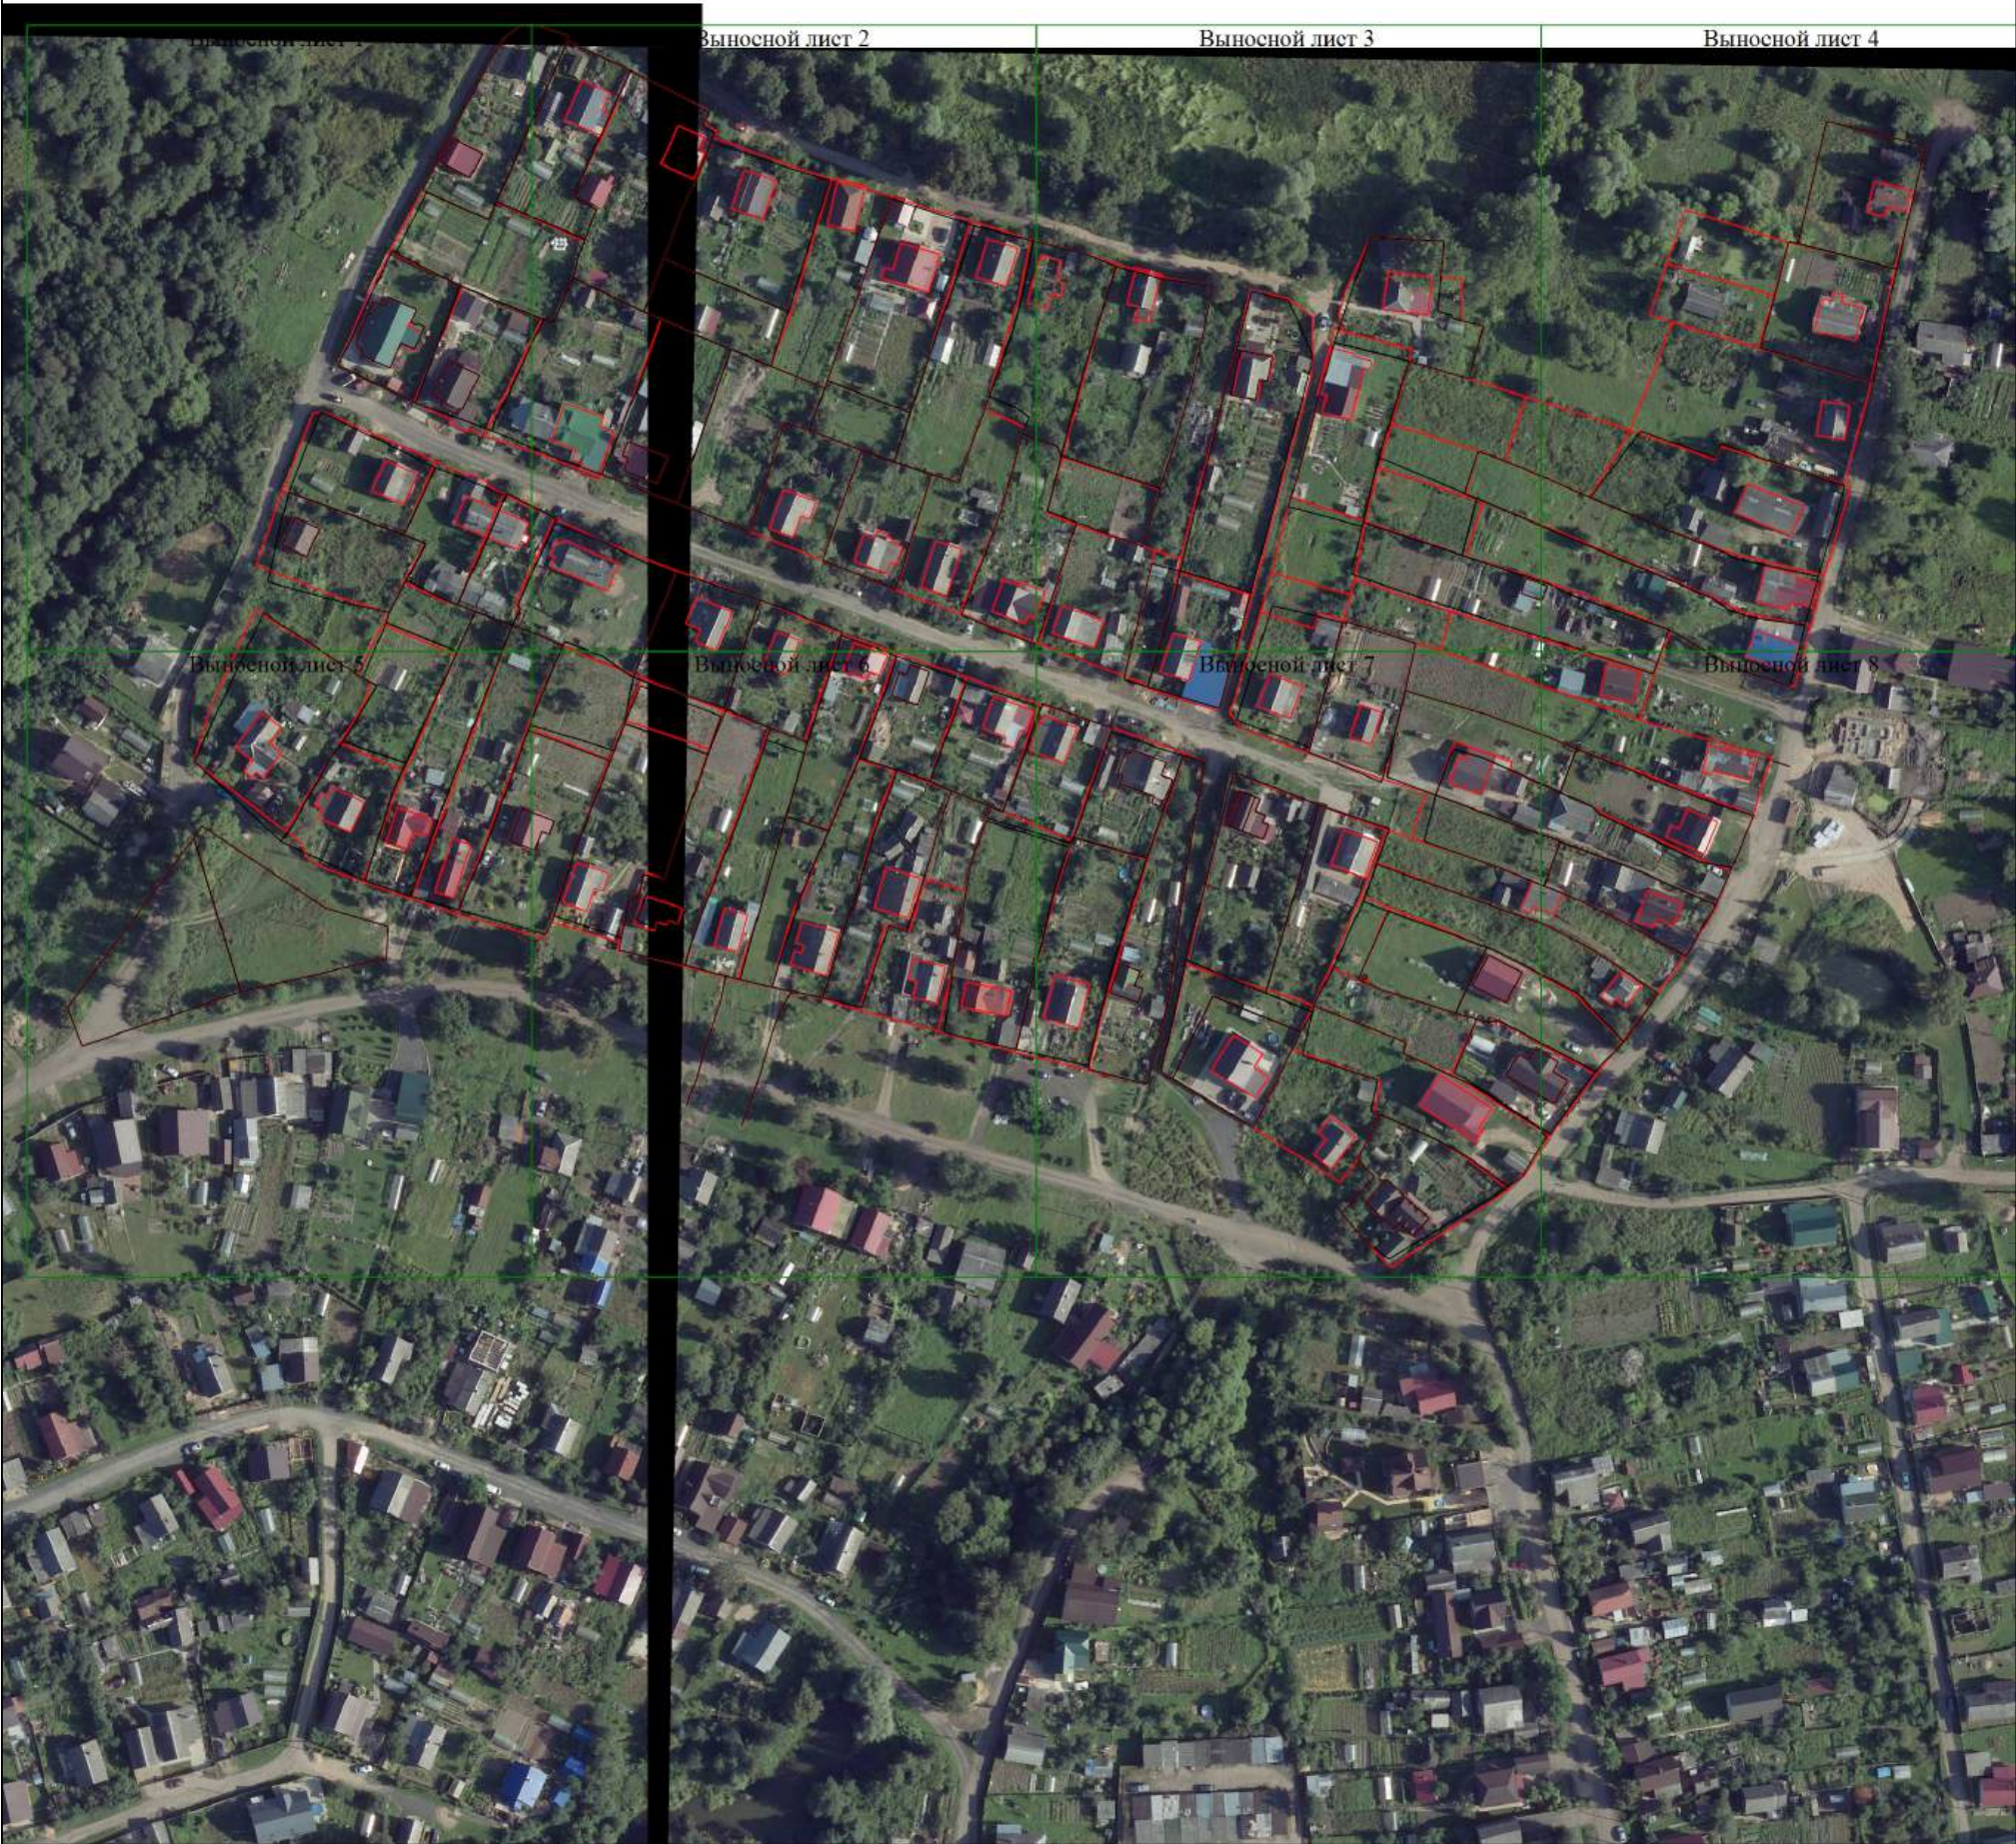

Масштаб 1:2000

Условные обозначения

- Часть границы, местоположение которой определено при выполнении кадастровых работ
- - Характерная точка границы земельного участка, сведения ЕГРН о которой соответствуют требованиям, установленным в соответствии с частью 13 статьи 22 Федерального закона от 13 июля 2015 г. N 218-ФЗ "О государственной регистрации недвижимости"

Схема границ земельных участков

•	- Характерная точка контура здания, сооружения, объекта незавершенного строительства
•	- Характерная точка границы, сведения о которой позволяют однозначно определить ее положение на местности
1	- Обозначение характерной точки, местоположение которой не изменилось или было уточнено
<u>158</u>	- Обозначение ликвидируемой характерной точки
н1У(288)	- Обозначение новой характерной точки
<u>:10</u>	- Кадастровый номер земельного участка
:1985	- Исправляемый земельный участок
:14	-
:49	- Уточняемый земельный участок
:3У1	- Образуемый земельный участок
<u>:141</u>	- Кадастровый номер здания
<u>:175</u>	- Кадастровый номер сооружения
:114	- Исправляемое здание
:97	- Уточняемое здание
<u>:115 (1)</u>	- Обозначение контура здания
—————	- Часть границы, сведения ЕГРН о которой позволяют однозначно определить ее положение на местности
—————	- Часть контура, образованного проекцией существующего в ЕГРН наземного конструктивного элемента здания, сооружения, объекта незавершенного строительства
—————	- Часть контура, образованного проекцией вновь образованного наземного конструктивного элемента здания, сооружения, объекта незавершенного строительства
△	- Пункт государственной геодезической сети
—————	- Граница зоны с особыми условиями
•	- Характерная точка границы земельного участка, сведения о которой отсутствуют в ЕГРН, местоположение которой определено при кадастровых работах (новая характерная точка)

Схема границ земельных участков

Выносной лист 1



Масштаб 1:500

Условные обозначения

- Часть границы, местоположение которой определено при выполнении кадастровых работ
- - Характерная точка границы земельного участка, сведения ЕГРН о которой соответствуют требованиям, установленным в соответствии с частью 13 статьи 22 Федерального закона от 13 июля 2015 г. N 218-ФЗ "О государственной регистрации недвижимости"

Схема границ земельных участков

•	- Характерная точка контура здания, сооружения, объекта незавершенного строительства
•	- Характерная точка границы, сведения о которой позволяют однозначно определить ее положение на местности
1	- Обозначение характерной точки, местоположение которой не изменилось или было уточнено
<u>158</u>	- Обозначение ликвидируемой характерной точки
н1У(288)	- Обозначение новой характерной точки
<u>:10</u>	- Кадастровый номер земельного участка
:1985	- Исправляемый земельный участок
:14	-
:49	- Уточняемый земельный участок
:3У1	- Образуемый земельный участок
<u>:141</u>	- Кадастровый номер здания
<u>:175</u>	- Кадастровый номер сооружения
:114	- Исправляемое здание
:97	- Уточняемое здание
<u>:115 (1)</u>	- Обозначение контура здания
—	- Часть границы, сведения ЕГРН о которой позволяют однозначно определить ее положение на местности
—	- Часть контура, образованного проекцией существующего в ЕГРН наземного конструктивного элемента здания, сооружения, объекта незавершенного строительства
—	- Часть контура, образованного проекцией вновь образованного наземного конструктивного элемента здания, сооружения, объекта незавершенного строительства
△	- Пункт государственной геодезической сети
—	- Граница зоны с особыми условиями
•	- Характерная точка границы земельного участка, сведения о которой отсутствуют в ЕГРН, местоположение которой определено при кадастровых работах (новая характерная точка)

Схема границ земельных участков

Выносной лист 2



Масштаб 1:500

Условные обозначения

- Часть границы, местоположение которой определено при выполнении кадастровых работ
- Характерная точка границы земельного участка, сведения ЕГРН о которой соответствуют требованиям, установленным в соответствии с частью 13 статьи 22 Федерального закона от 13 июля 2015 г. N 218-ФЗ "О государственной регистрации недвижимости"

Схема границ земельных участков

•	- Характерная точка контура здания, сооружения, объекта незавершенного строительства
•	- Характерная точка границы, сведения о которой позволяют однозначно определить ее положение на местности
1	- Обозначение характерной точки, местоположение которой не изменилось или было уточнено
<u>158</u>	- Обозначение ликвидируемой характерной точки
н1У(288)	- Обозначение новой характерной точки
<u>:10</u>	- Кадастровый номер земельного участка
:1985	- Исправляемый земельный участок
:14	-
:49	- Уточняемый земельный участок
:3У1	- Образуемый земельный участок
<u>:141</u>	- Кадастровый номер здания
<u>:175</u>	- Кадастровый номер сооружения
:114	- Исправляемое здание
:97	- Уточняемое здание
<u>:115 (1)</u>	- Обозначение контура здания
—	- Часть границы, сведения ЕГРН о которой позволяют однозначно определить ее положение на местности
—	- Часть контура, образованного проекцией существующего в ЕГРН наземного конструктивного элемента здания, сооружения, объекта незавершенного строительства
—	- Часть контура, образованного проекцией вновь образованного наземного конструктивного элемента здания, сооружения, объекта незавершенного строительства
△	- Пункт государственной геодезической сети
—	- Граница зоны с особыми условиями
•	- Характерная точка границы земельного участка, сведения о которой отсутствуют в ЕГРН, местоположение которой определено при кадастровых работах (новая характерная точка)

Схема границ земельных участков

Выносной лист 3

С
↑
Ю



Масштаб 1:500

Условные обозначения

- Часть границы, местоположение которой определено при выполнении кадастровых работ
- - Характерная точка границы земельного участка, сведения ЕГРН о которой соответствуют требованиям, установленным в соответствии с частью 13 статьи 22 Федерального закона от 13 июля 2015 г. N 218-ФЗ "О государственной регистрации недвижимости"

Схема границ земельных участков

•	- Характерная точка контура здания, сооружения, объекта незавершенного строительства
•	- Характерная точка границы, сведения о которой позволяют однозначно определить ее положение на местности
1	- Обозначение характерной точки, местоположение которой не изменилось или было уточнено
<u>158</u>	- Обозначение ликвидируемой характерной точки
н1У(288)	- Обозначение новой характерной точки
<u>:10</u>	- Кадастровый номер земельного участка
:1985	- Исправляемый земельный участок
:14	-
:49	- Уточняемый земельный участок
:3У1	- Образуемый земельный участок
<u>:141</u>	- Кадастровый номер здания
<u>:175</u>	- Кадастровый номер сооружения
:114	- Исправляемое здание
:97	- Уточняемое здание
<u>:115 (1)</u>	- Обозначение контура здания
—	- Часть границы, сведения ЕГРН о которой позволяют однозначно определить ее положение на местности
—	- Часть контура, образованного проекцией существующего в ЕГРН наземного конструктивного элемента здания, сооружения, объекта незавершенного строительства
—	- Часть контура, образованного проекцией вновь образованного наземного конструктивного элемента здания, сооружения, объекта незавершенного строительства
△	- Пункт государственной геодезической сети
—	- Граница зоны с особыми условиями
•	- Характерная точка границы земельного участка, сведения о которой отсутствуют в ЕГРН, местоположение которой определено при кадастровых работах (новая характерная точка)

Схема границ земельных участков

Выносной лист 4

С
↑

Ю



Масштаб 1:500

Условные обозначения

- Часть границы, местоположение которой определено при выполнении кадастровых работ
- - Характерная точка границы земельного участка, сведения ЕГРН о которой соответствуют требованиям, установленным в соответствии с частью 13 статьи 22 Федерального закона от 13 июля 2015 г. N 218-ФЗ "О государственной регистрации недвижимости"

Схема границ земельных участков

•	- Характерная точка контура здания, сооружения, объекта незавершенного строительства
•	- Характерная точка границы, сведения о которой позволяют однозначно определить ее положение на местности
1	- Обозначение характерной точки, местоположение которой не изменилось или было уточнено
<u>158</u>	- Обозначение ликвидируемой характерной точки
н1У(288)	- Обозначение новой характерной точки
<u>:10</u>	- Кадастровый номер земельного участка
:1985	- Исправляемый земельный участок
:14	-
:49	- Уточняемый земельный участок
:3У1	- Образуемый земельный участок
<u>:141</u>	- Кадастровый номер здания
<u>:175</u>	- Кадастровый номер сооружения
:114	- Исправляемое здание
:97	- Уточняемое здание
<u>:115 (1)</u>	- Обозначение контура здания
—	- Часть границы, сведения ЕГРН о которой позволяют однозначно определить ее положение на местности
—	- Часть контура, образованного проекцией существующего в ЕГРН наземного конструктивного элемента здания, сооружения, объекта незавершенного строительства
—	- Часть контура, образованного проекцией вновь образованного наземного конструктивного элемента здания, сооружения, объекта незавершенного строительства
△	- Пункт государственной геодезической сети
—	- Граница зоны с особыми условиями
•	- Характерная точка границы земельного участка, сведения о которой отсутствуют в ЕГРН, местоположение которой определено при кадастровых работах (новая характерная точка)

Схема границ земельных участков

Выносной лист 5



Масштаб 1:500

Условные обозначения

- Часть границы, местоположение которой определено при выполнении кадастровых работ
- - Характерная точка границы земельного участка, сведения ЕГРН о которой соответствуют требованиям, установленным в соответствии с частью 13 статьи 22 Федерального закона от 13 июля 2015 г. N 218-ФЗ "О государственной регистрации недвижимости"

Схема границ земельных участков

•	- Характерная точка контура здания, сооружения, объекта незавершенного строительства
•	- Характерная точка границы, сведения о которой позволяют однозначно определить ее положение на местности
1	- Обозначение характерной точки, местоположение которой не изменилось или было уточнено
<u>158</u>	- Обозначение ликвидируемой характерной точки
н1У(288)	- Обозначение новой характерной точки
<u>:10</u>	- Кадастровый номер земельного участка
:1985	- Исправляемый земельный участок
:14	-
:49	- Уточняемый земельный участок
:3У1	- Образуемый земельный участок
<u>:141</u>	- Кадастровый номер здания
<u>:175</u>	- Кадастровый номер сооружения
:114	- Исправляемое здание
:97	- Уточняемое здание
<u>:115 (1)</u>	- Обозначение контура здания
—	- Часть границы, сведения ЕГРН о которой позволяют однозначно определить ее положение на местности
—	- Часть контура, образованного проекцией существующего в ЕГРН наземного конструктивного элемента здания, сооружения, объекта незавершенного строительства
—	- Часть контура, образованного проекцией вновь образованного наземного конструктивного элемента здания, сооружения, объекта незавершенного строительства
△	- Пункт государственной геодезической сети
—	- Граница зоны с особыми условиями
•	- Характерная точка границы земельного участка, сведения о которой отсутствуют в ЕГРН, местоположение которой определено при кадастровых работах (новая характерная точка)

Схема границ земельных участков

Выносной лист 6



Масштаб 1:500

Условные обозначения

- Часть границы, местоположение которой определено при выполнении кадастровых работ
- Характерная точка границы земельного участка, сведения ЕГРН о которой соответствуют требованиям, установленным в соответствии с частью 13 статьи 22 Федерального закона от 13 июля 2015 г. N 218-ФЗ "О государственной регистрации недвижимости"

Схема границ земельных участков

•	- Характерная точка контура здания, сооружения, объекта незавершенного строительства
•	- Характерная точка границы, сведения о которой позволяют однозначно определить ее положение на местности
1	- Обозначение характерной точки, местоположение которой не изменилось или было уточнено
<u>158</u>	- Обозначение ликвидируемой характерной точки
н1У(288)	- Обозначение новой характерной точки
<u>:10</u>	- Кадастровый номер земельного участка
:1985	- Исправляемый земельный участок
:14	-
:49	- Уточняемый земельный участок
:3У1	- Образуемый земельный участок
<u>:141</u>	- Кадастровый номер здания
<u>:175</u>	- Кадастровый номер сооружения
:114	- Исправляемое здание
:97	- Уточняемое здание
<u>:115 (1)</u>	- Обозначение контура здания
—	- Часть границы, сведения ЕГРН о которой позволяют однозначно определить ее положение на местности
—	- Часть контура, образованного проекцией существующего в ЕГРН наземного конструктивного элемента здания, сооружения, объекта незавершенного строительства
—	- Часть контура, образованного проекцией вновь образованного наземного конструктивного элемента здания, сооружения, объекта незавершенного строительства
△	- Пункт государственной геодезической сети
—	- Граница зоны с особыми условиями
•	- Характерная точка границы земельного участка, сведения о которой отсутствуют в ЕГРН, местоположение которой определено при кадастровых работах (новая характерная точка)

Схема границ земельных участков

Выносной лист 7



Масштаб 1:500

Условные обозначения

- Часть границы, местоположение которой определено при выполнении кадастровых работ
- - Характерная точка границы земельного участка, сведения ЕГРН о которой соответствуют требованиям, установленным в соответствии с частью 13 статьи 22 Федерального закона от 13 июля 2015 г. N 218-ФЗ "О государственной регистрации недвижимости"

Схема границ земельных участков

•	- Характерная точка контура здания, сооружения, объекта незавершенного строительства
•	- Характерная точка границы, сведения о которой позволяют однозначно определить ее положение на местности
1	- Обозначение характерной точки, местоположение которой не изменилось или было уточнено
<u>158</u>	- Обозначение ликвидируемой характерной точки
н1У(288)	- Обозначение новой характерной точки
<u>:10</u>	- Кадастровый номер земельного участка
:1985	- Исправляемый земельный участок
:14	-
:49	- Уточняемый земельный участок
:3У1	- Образуемый земельный участок
<u>:141</u>	- Кадастровый номер здания
<u>:175</u>	- Кадастровый номер сооружения
:114	- Исправляемое здание
:97	- Уточняемое здание
<u>:115 (1)</u>	- Обозначение контура здания
—	- Часть границы, сведения ЕГРН о которой позволяют однозначно определить ее положение на местности
—	- Часть контура, образованного проекцией существующего в ЕГРН наземного конструктивного элемента здания, сооружения, объекта незавершенного строительства
—	- Часть контура, образованного проекцией вновь образованного наземного конструктивного элемента здания, сооружения, объекта незавершенного строительства
△	- Пункт государственной геодезической сети
—	- Граница зоны с особыми условиями
•	- Характерная точка границы земельного участка, сведения о которой отсутствуют в ЕГРН, местоположение которой определено при кадастровых работах (новая характерная точка)

Схема границ земельных участков

Выносной лист 8



Масштаб 1:500

Условные обозначения

- Часть границы, местоположение которой определено при выполнении кадастровых работ
- Характерная точка границы земельного участка, сведения ЕГРН о которой соответствуют требованиям, установленным в соответствии с частью 13 статьи 22 Федерального закона от 13 июля 2015 г. N 218-ФЗ "О государственной регистрации недвижимости"

Схема границ земельных участков

•	- Характерная точка контура здания, сооружения, объекта незавершенного строительства
•	- Характерная точка границы, сведения о которой позволяют однозначно определить ее положение на местности
1	- Обозначение характерной точки, местоположение которой не изменилось или было уточнено
<u>158</u>	- Обозначение ликвидируемой характерной точки
н1У(288)	- Обозначение новой характерной точки
<u>:10</u>	- Кадастровый номер земельного участка
:1985	- Исправляемый земельный участок
:14	-
:49	- Уточняемый земельный участок
:3У1	- Образуемый земельный участок
<u>:141</u>	- Кадастровый номер здания
<u>:175</u>	- Кадастровый номер сооружения
:114	- Исправляемое здание
:97	- Уточняемое здание
<u>:115 (1)</u>	- Обозначение контура здания
—	- Часть границы, сведения ЕГРН о которой позволяют однозначно определить ее положение на местности
—	- Часть контура, образованного проекцией существующего в ЕГРН наземного конструктивного элемента здания, сооружения, объекта незавершенного строительства
—	- Часть контура, образованного проекцией вновь образованного наземного конструктивного элемента здания, сооружения, объекта незавершенного строительства
△	- Пункт государственной геодезической сети
—	- Граница зоны с особыми условиями
•	- Характерная точка границы земельного участка, сведения о которой отсутствуют в ЕГРН, местоположение которой определено при кадастровых работах (новая характерная точка)